


Detalhe H1
escala 1:25


Detalhe H2
escala 1:25

Detalhe H3
escala 1:25

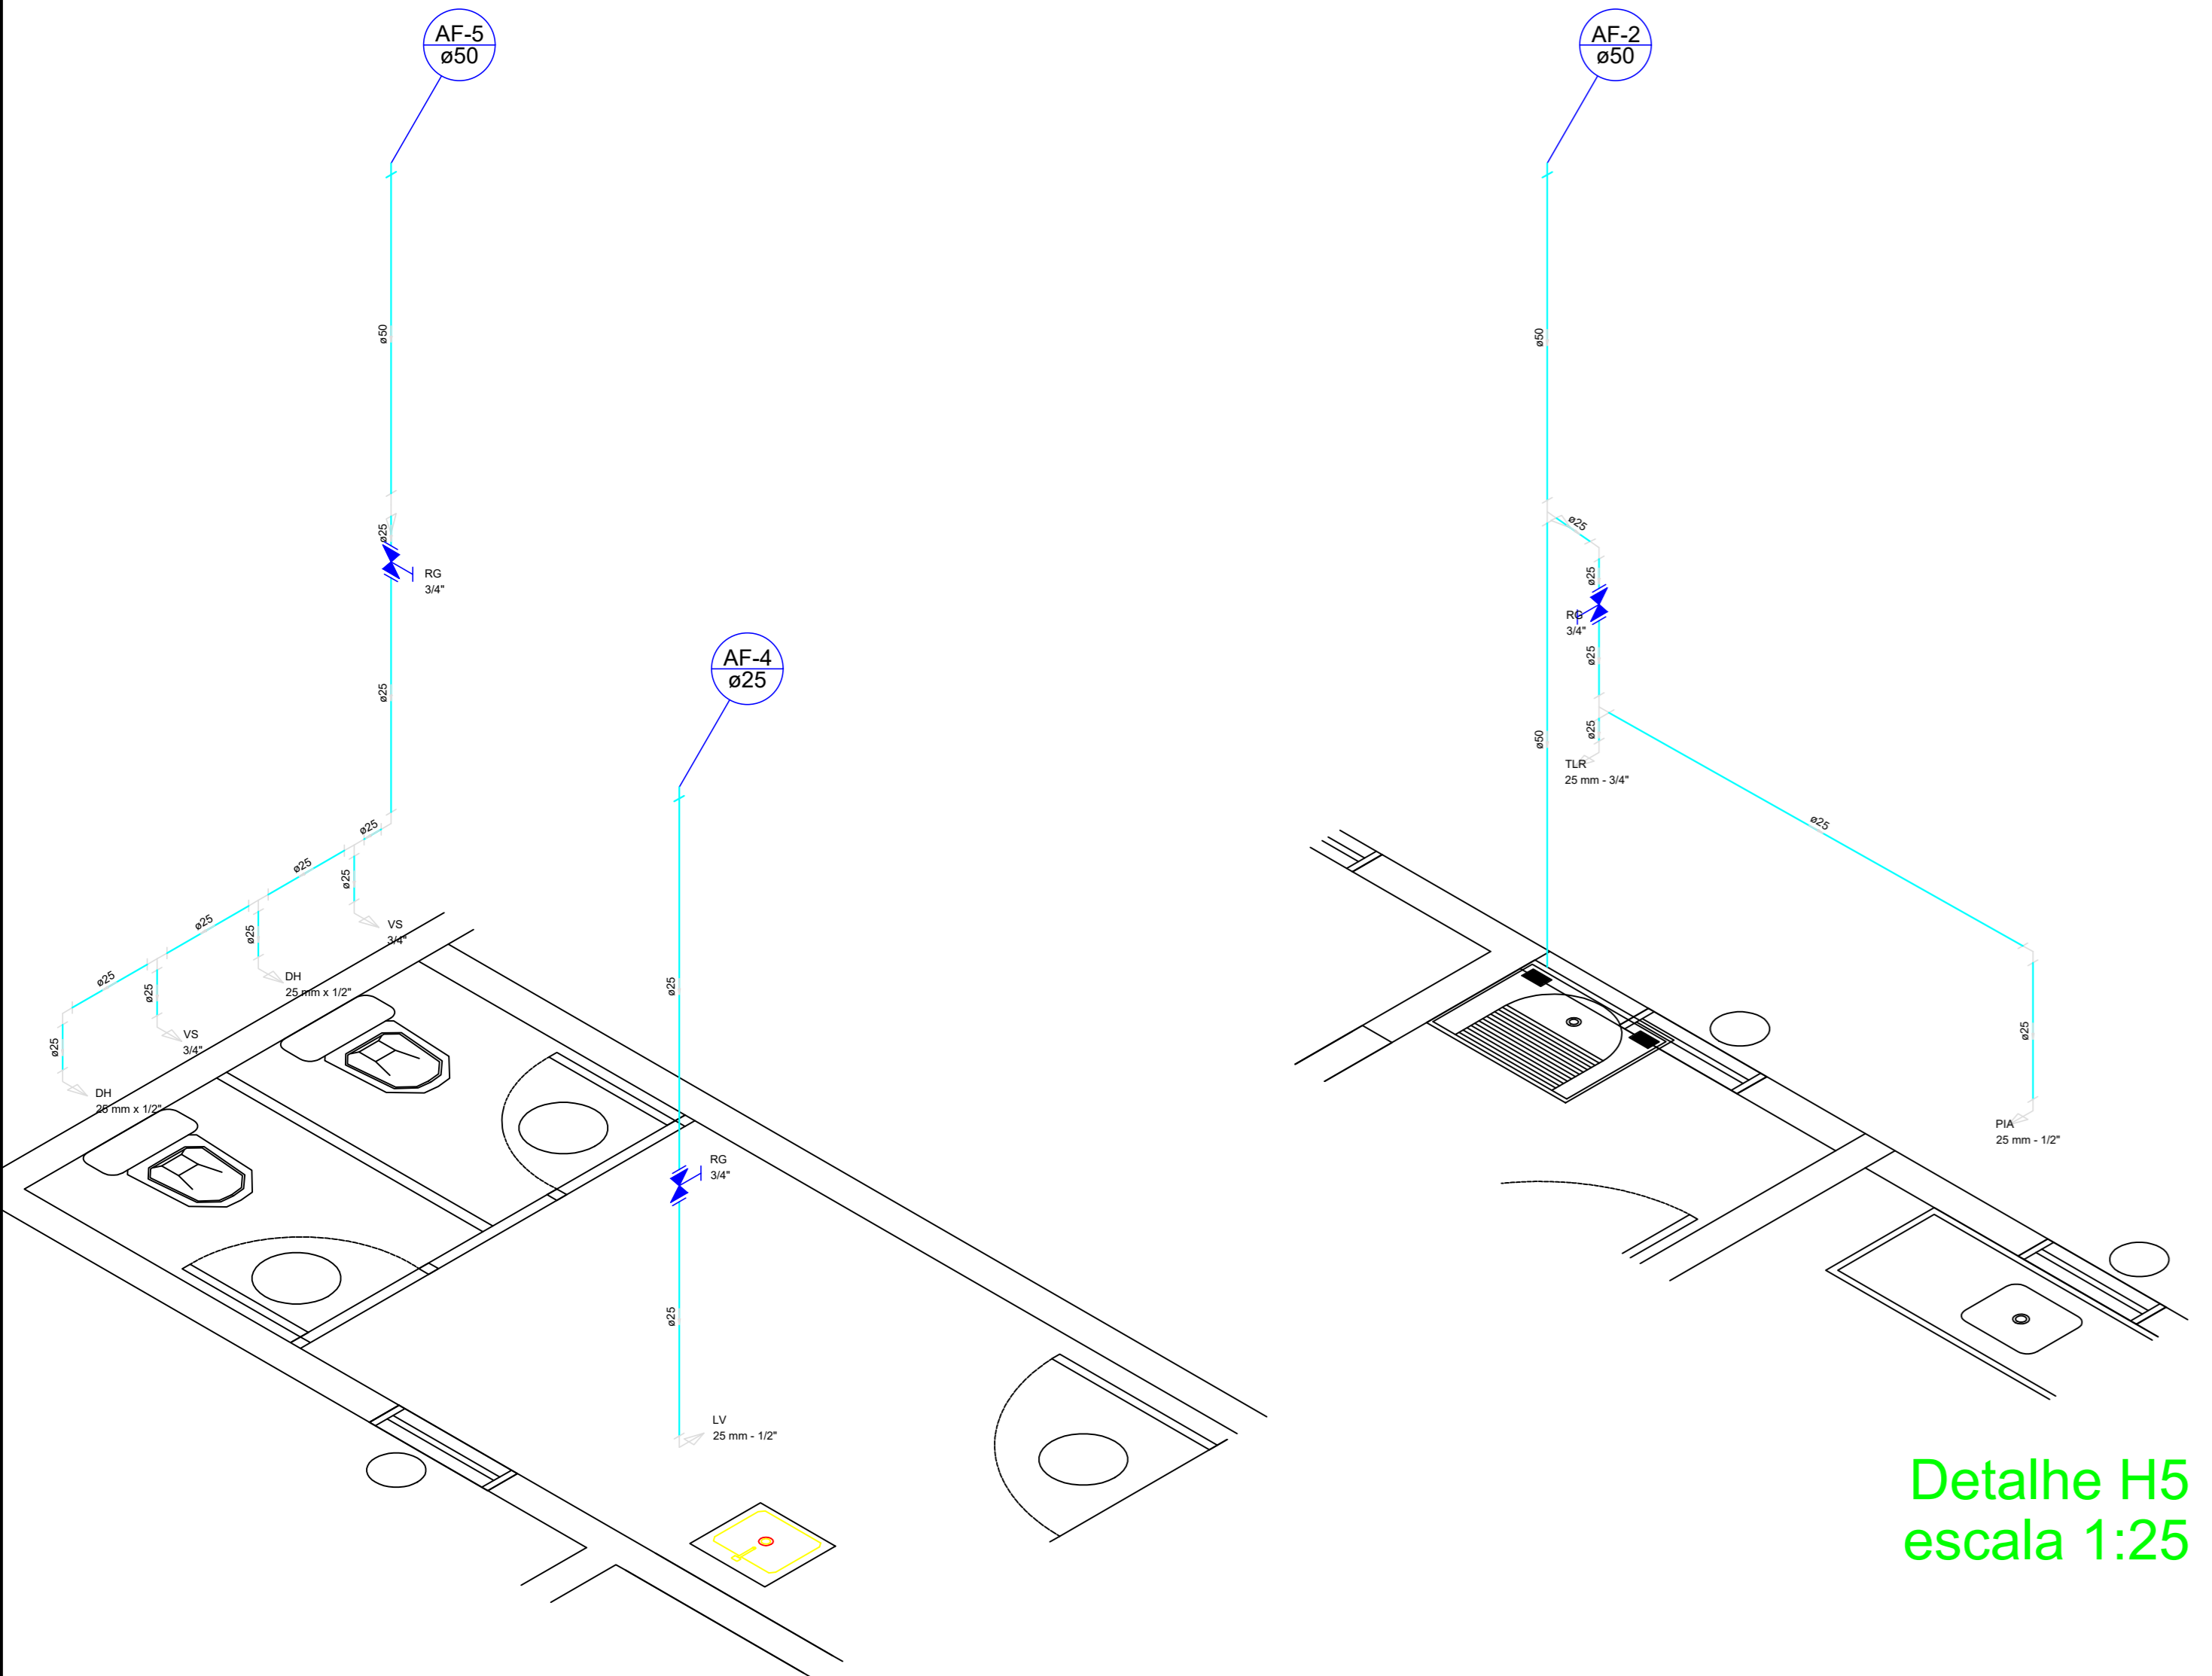

Detalhe H4
escala 1:25

Detalhe H5
escala 1:25

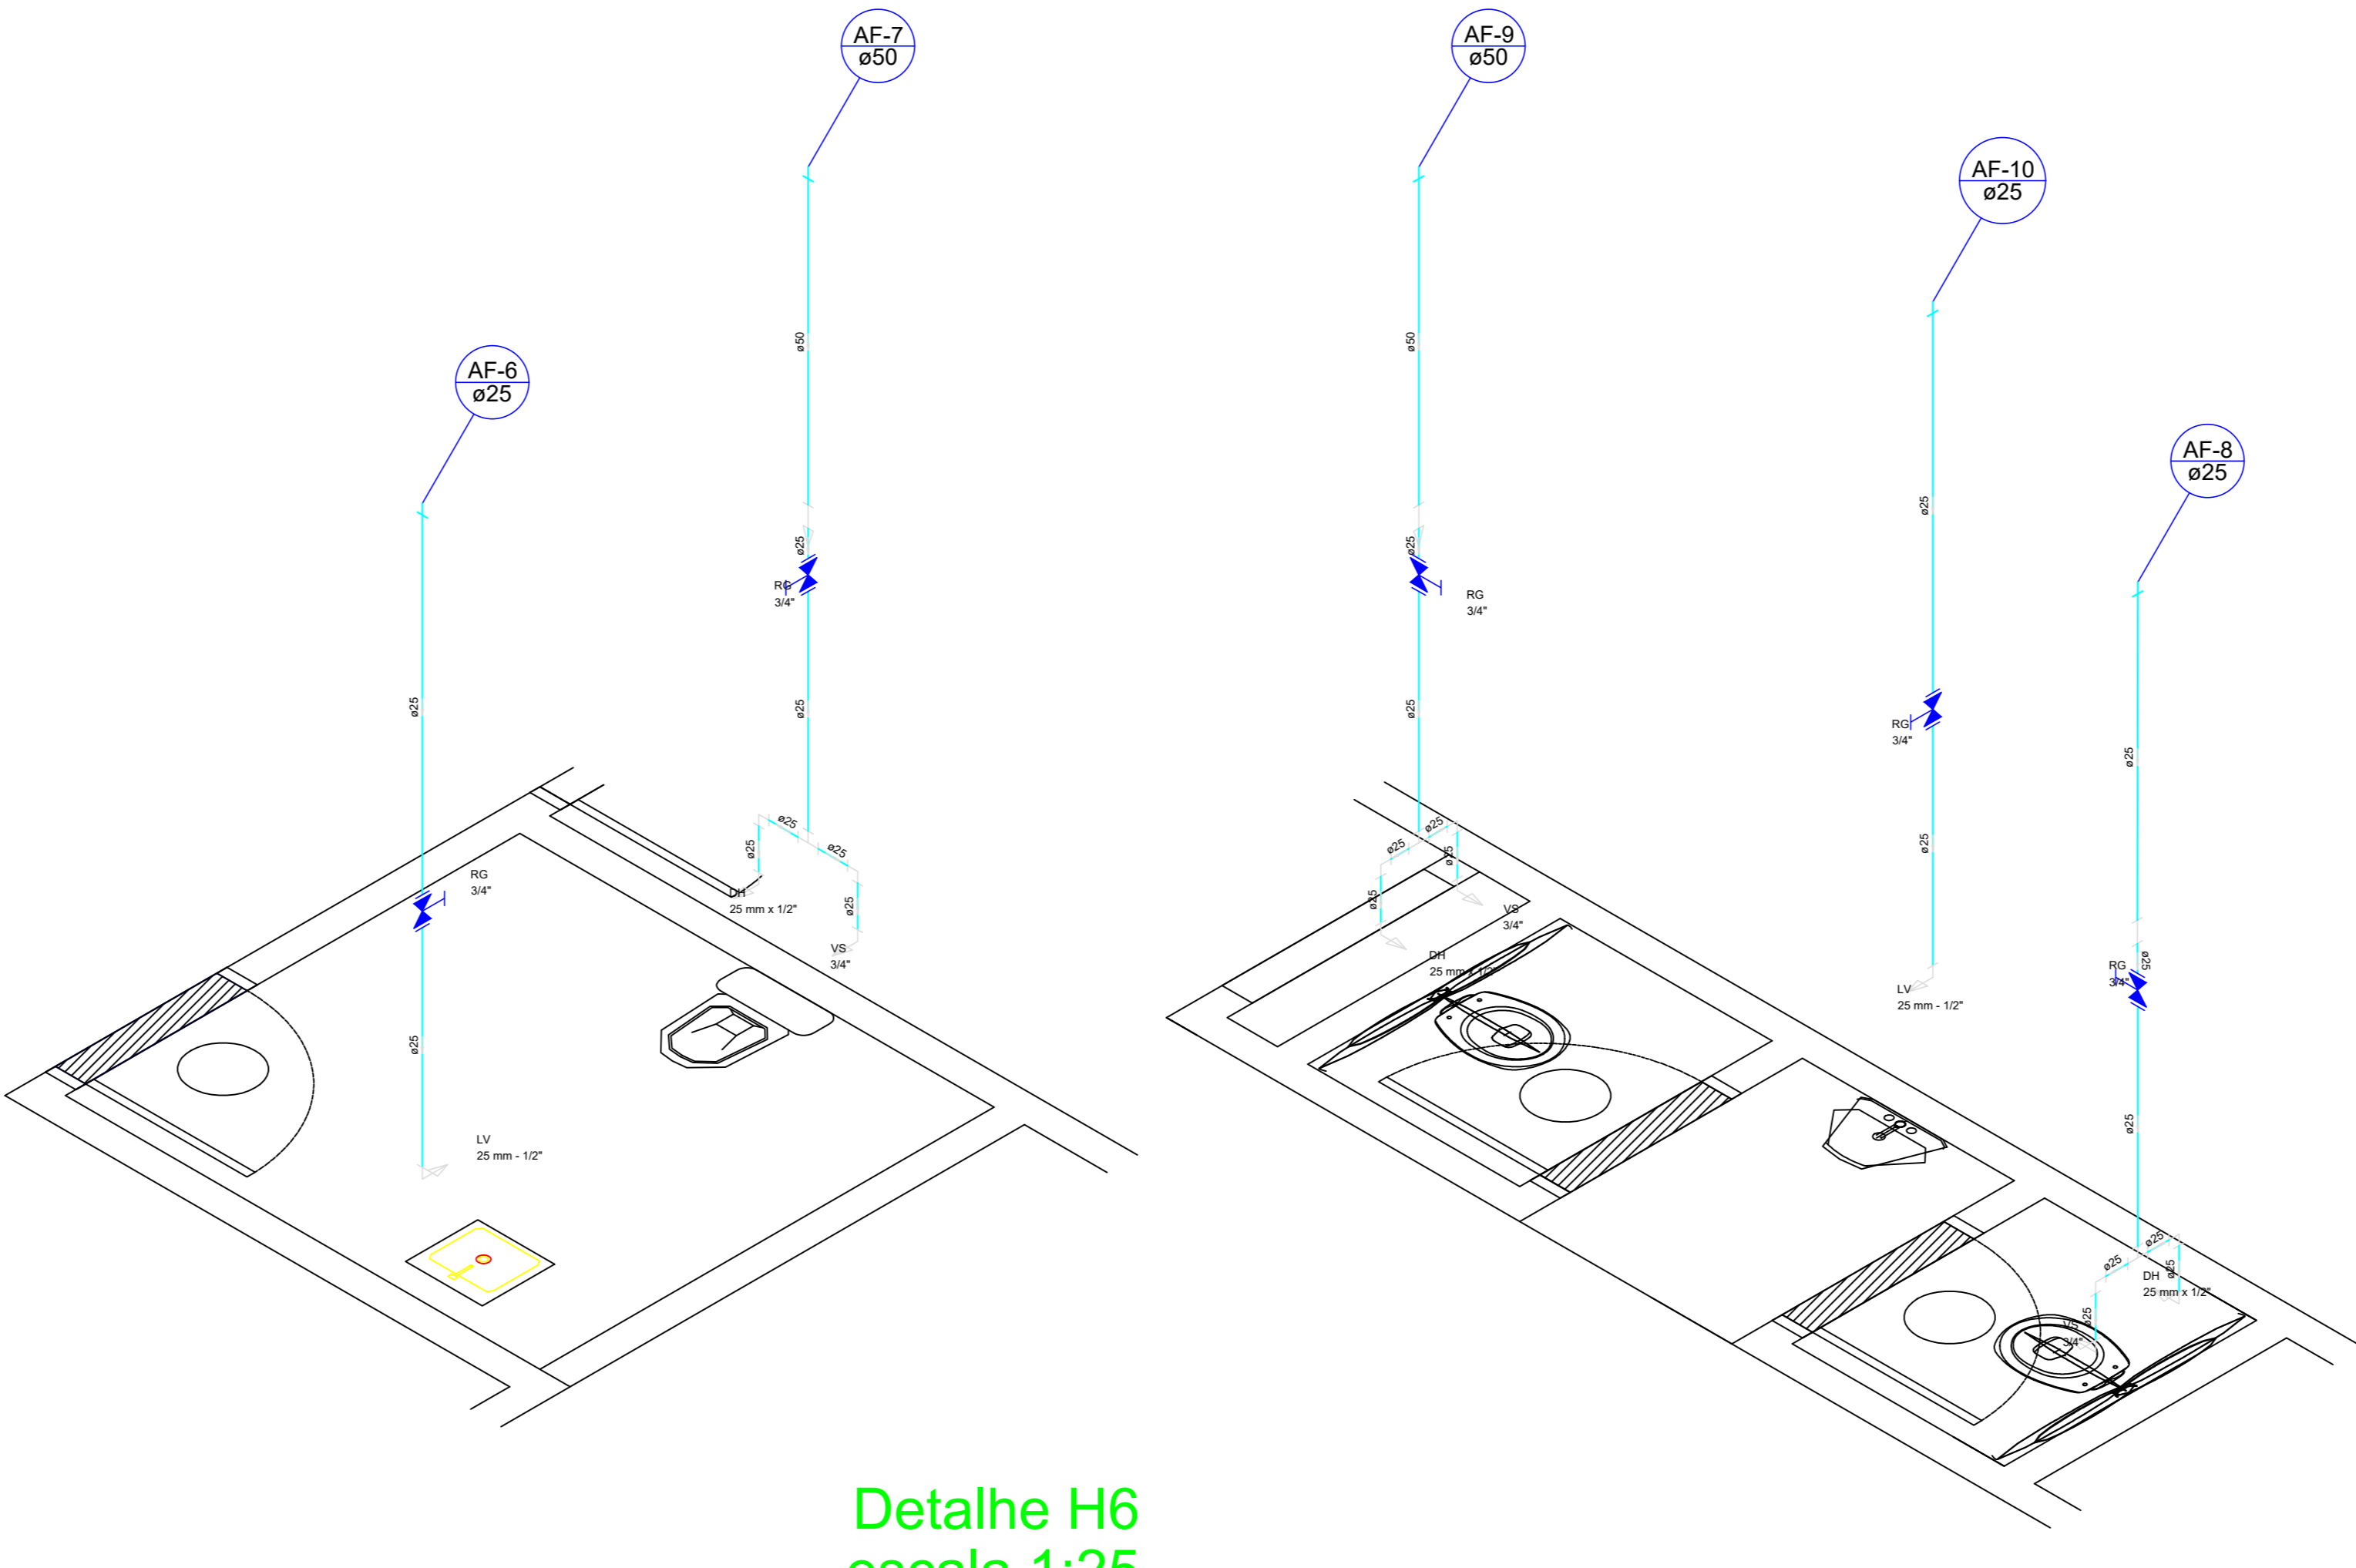

Detalhe H6
escala 1:25

Detalhe H7
escala 1:25

Lista de materiais do projeto Projeto Hidrossanitário		
Esgoto - Caixas de Passagem		
Caixa de passagem		1 pz
CG 60x60 cm		1 pz
Caixa de inspeção de esgoto sifonada		1 pz
CES- 60x60 cm		1 pz
Esgoto - PVC Acessórios		
Caixa sifonada		1 pz
100x100x50		4 pz
150x150x50		4 pz
Sifão de corpo p/ pin e lavatório		1 pz
1" - 1.1/2"		1 pz
1" - 2"		1 pz
Sifão flexível c/ Adaptador		1 pz
1.1/4" - 2"		1 pz
Sifão flexível p/ Mictório		1 pz
1.1/4" - 2"		1 pz
Válvula p/ lavatório e tanque		1 pz
1"		1 pz
Válvula p/ pia		1 pz
1"		1 pz
Válvula p/ tanque		1 pz
40 mm		1 pz
Esgoto - PVC Esgoto		
Bucha de redução longa		2 pz
50 mm - 40 mm		2 pz
Curva 45 curta Aramco		1 pz
100 mm		2 pz
Curva 45 longa Aramco		1 pz
40 mm		1 pz
Curva 90 curta		4 pz
100 mm		4 pz
40 mm		7 pz
50 mm		1 pz
Joelho 45		13 pz
100 mm		4 pz
40 mm		4 pz
50 mm		4 pz
Joelho 90		10 pz
100 mm		5 pz
50 mm		5 pz
Joelho 90 curvel p/ esgoto secundário		1 pz
40 mm - 1.1/2"		1 pz
Jarçõo simples		1 pz
100 mm - 50 mm		1 pz
100 mm - 100 mm		1 pz
50 mm - 50 mm		2 pz
Redução excêntrica		1 pz
100 mm - 50 mm		1 pz
Tubo PVC porta-bucha c/ virão		17,33 m
50 mm - 2"		
Tubo rígido c/ porta-linha		113,83 m
100 mm - 4"		162,5 m
40 mm - 2"		1,80 m
TE 45		1 pz
40 mm		1 pz
TE sanitário		1 pz
100 mm - 50 mm		1 pz
Esgoto - Unidades de tratamento		
Argamassa		5,00 m ²
Argamassa		5,00 m ²
Bra		5,00 m ²
e23		5,00 m ²
Tijolo		450 pz
Furado		450 pz
Ventilação - PVC Esgoto		
Curva 45 longa		4 pz
50 mm		4 pz
Joelho 45		1 pz
50 mm		1 pz
Joelho 90		1 pz
100 mm		1 pz
50 mm		1 pz
Jarçõo simples		1 pz
50 mm - 50 mm		1 pz
Tubo PVC porta-bucha c/ virão		9,66 m
50 mm - 2"		24,84 m
Tubo rígido c/ porta-linha		34,84 m
50 mm - 2"		6 pz
TE sanitário		6 pz
50 mm - 50 mm		6 pz
Água fria - Aparelho		
Ducha higiênica		1 pz
25 mm x 1.1/2"		1 pz
Mictório de Descarga Descontinua		1 pz
1.1/2"		1 pz
Torneira de Pia de Cozinha		1 pz
25 mm - 1.1/2"		1 pz
Torneira de Tanque de Lavar		1 pz
25 mm - 1.1/2"		1 pz
Torneira de lavatório		1 pz
25 mm - 1.1/2"		1 pz
Vaso Sanitário c/ ex. acoplada		1 pz
1.1/2"		1 pz
Água fria - Metais		
Registro Globo		1 pz
1.1/2"		1 pz
Registro de gaveto c/ canoplã cromada		1 pz
3/4"		1 pz
Água fria - Metais Pressostatic		
Pressostatic macetero cromado		1 pz
1.1/2"		1 pz
Água fria - PVC Tipo3 (TOPFUSION - Fabricante)		
Joelho misto com inserto metálico		1 pz
25 mm - 1.1/2"		1 pz
Água fria - PVC Acessórios		
Bucha de ligação p/ vaso sanitário		1 pz
1.1/2"		1 pz
Engate flexível cobre cromado com canoplã		10 pz
1.1/2 - 30cm		10 pz
Engate flexível plástico		10 pz
1.1/2 - 30cm		10 pz
Água fria - PVC misto soldável		
Joelho de redução soldável c/ rosca		10 pz
25 mm - 1/2"		10 pz
Água fria - PVC rígido rosável		
Adaptador com flanges e anel de vedação		1 pz
1.1/2"		1 pz
Água fria - PVC rígido soldável		
Adapt sold curto c/bucha-rosca p registro		22 pz
25 mm - 3/4"		4 pz
50 mm - 1.1/2"		4 pz
Bucha de redução sold longa		7 pz
50 mm - 25 mm		7 pz
Curva 90 soldável		1 pz
25 mm		1 pz
Joelho 90° soldável		22 pz
50 mm		13 pz
Lapa soldável		3 pz
25 mm		3 pz
50 mm		3 pz
Tubos		61,87 m
25 mm		35,44 m
50 mm		35,44 m
TE 90 soldável		4 pz
25 mm		16 pz
50 mm		4 pz
TE de redução 90° soldável		4 pz
50 mm - 25 mm		4 pz
Água fria - PVC soldável anel c/ bucha latão		
Joelho 90° soldável com bucha de latão		1 pz
25 mm - 3/4"		1 pz
Joelho de redução 90° soldável com bucha de latão		1 pz
25 mm - 1/2"		1 pz
TE red 90 sold c/ bucha latão B central		1 pz
25 mm - 1.1/2"		1 pz

APROVAÇÃO:

PROJETO HIDROSSANITÁRIO

OBRA: Praça Nilda Mota Lucindo, Centro, Formoso - GO
GEP 76-470-000.

PROP.: MUNICÍPIO DE FORMOSO - GO LOCAL: FORMOSO - GO

CONTEÚDO:

Planta Teneo
Planta Pavimento Superior

QUADRO DE MEDIDAS:

ÁREA TOTAL CONSTRUÍDA:..... 1.093,68 m²

PROP.: MUNICÍPIO DE FORMOSO - GO

R.T.: ENGR. CIVIL
GILSON PABLO DIAS VIANA
CREA 1014042577/O-GO

Validar a assinatura deste documento em: <https://www.sigatras.com.br/validarassinatura> assinatura.com e código: 8018e1