


Planta 1º Pavimnto
escala 1:50

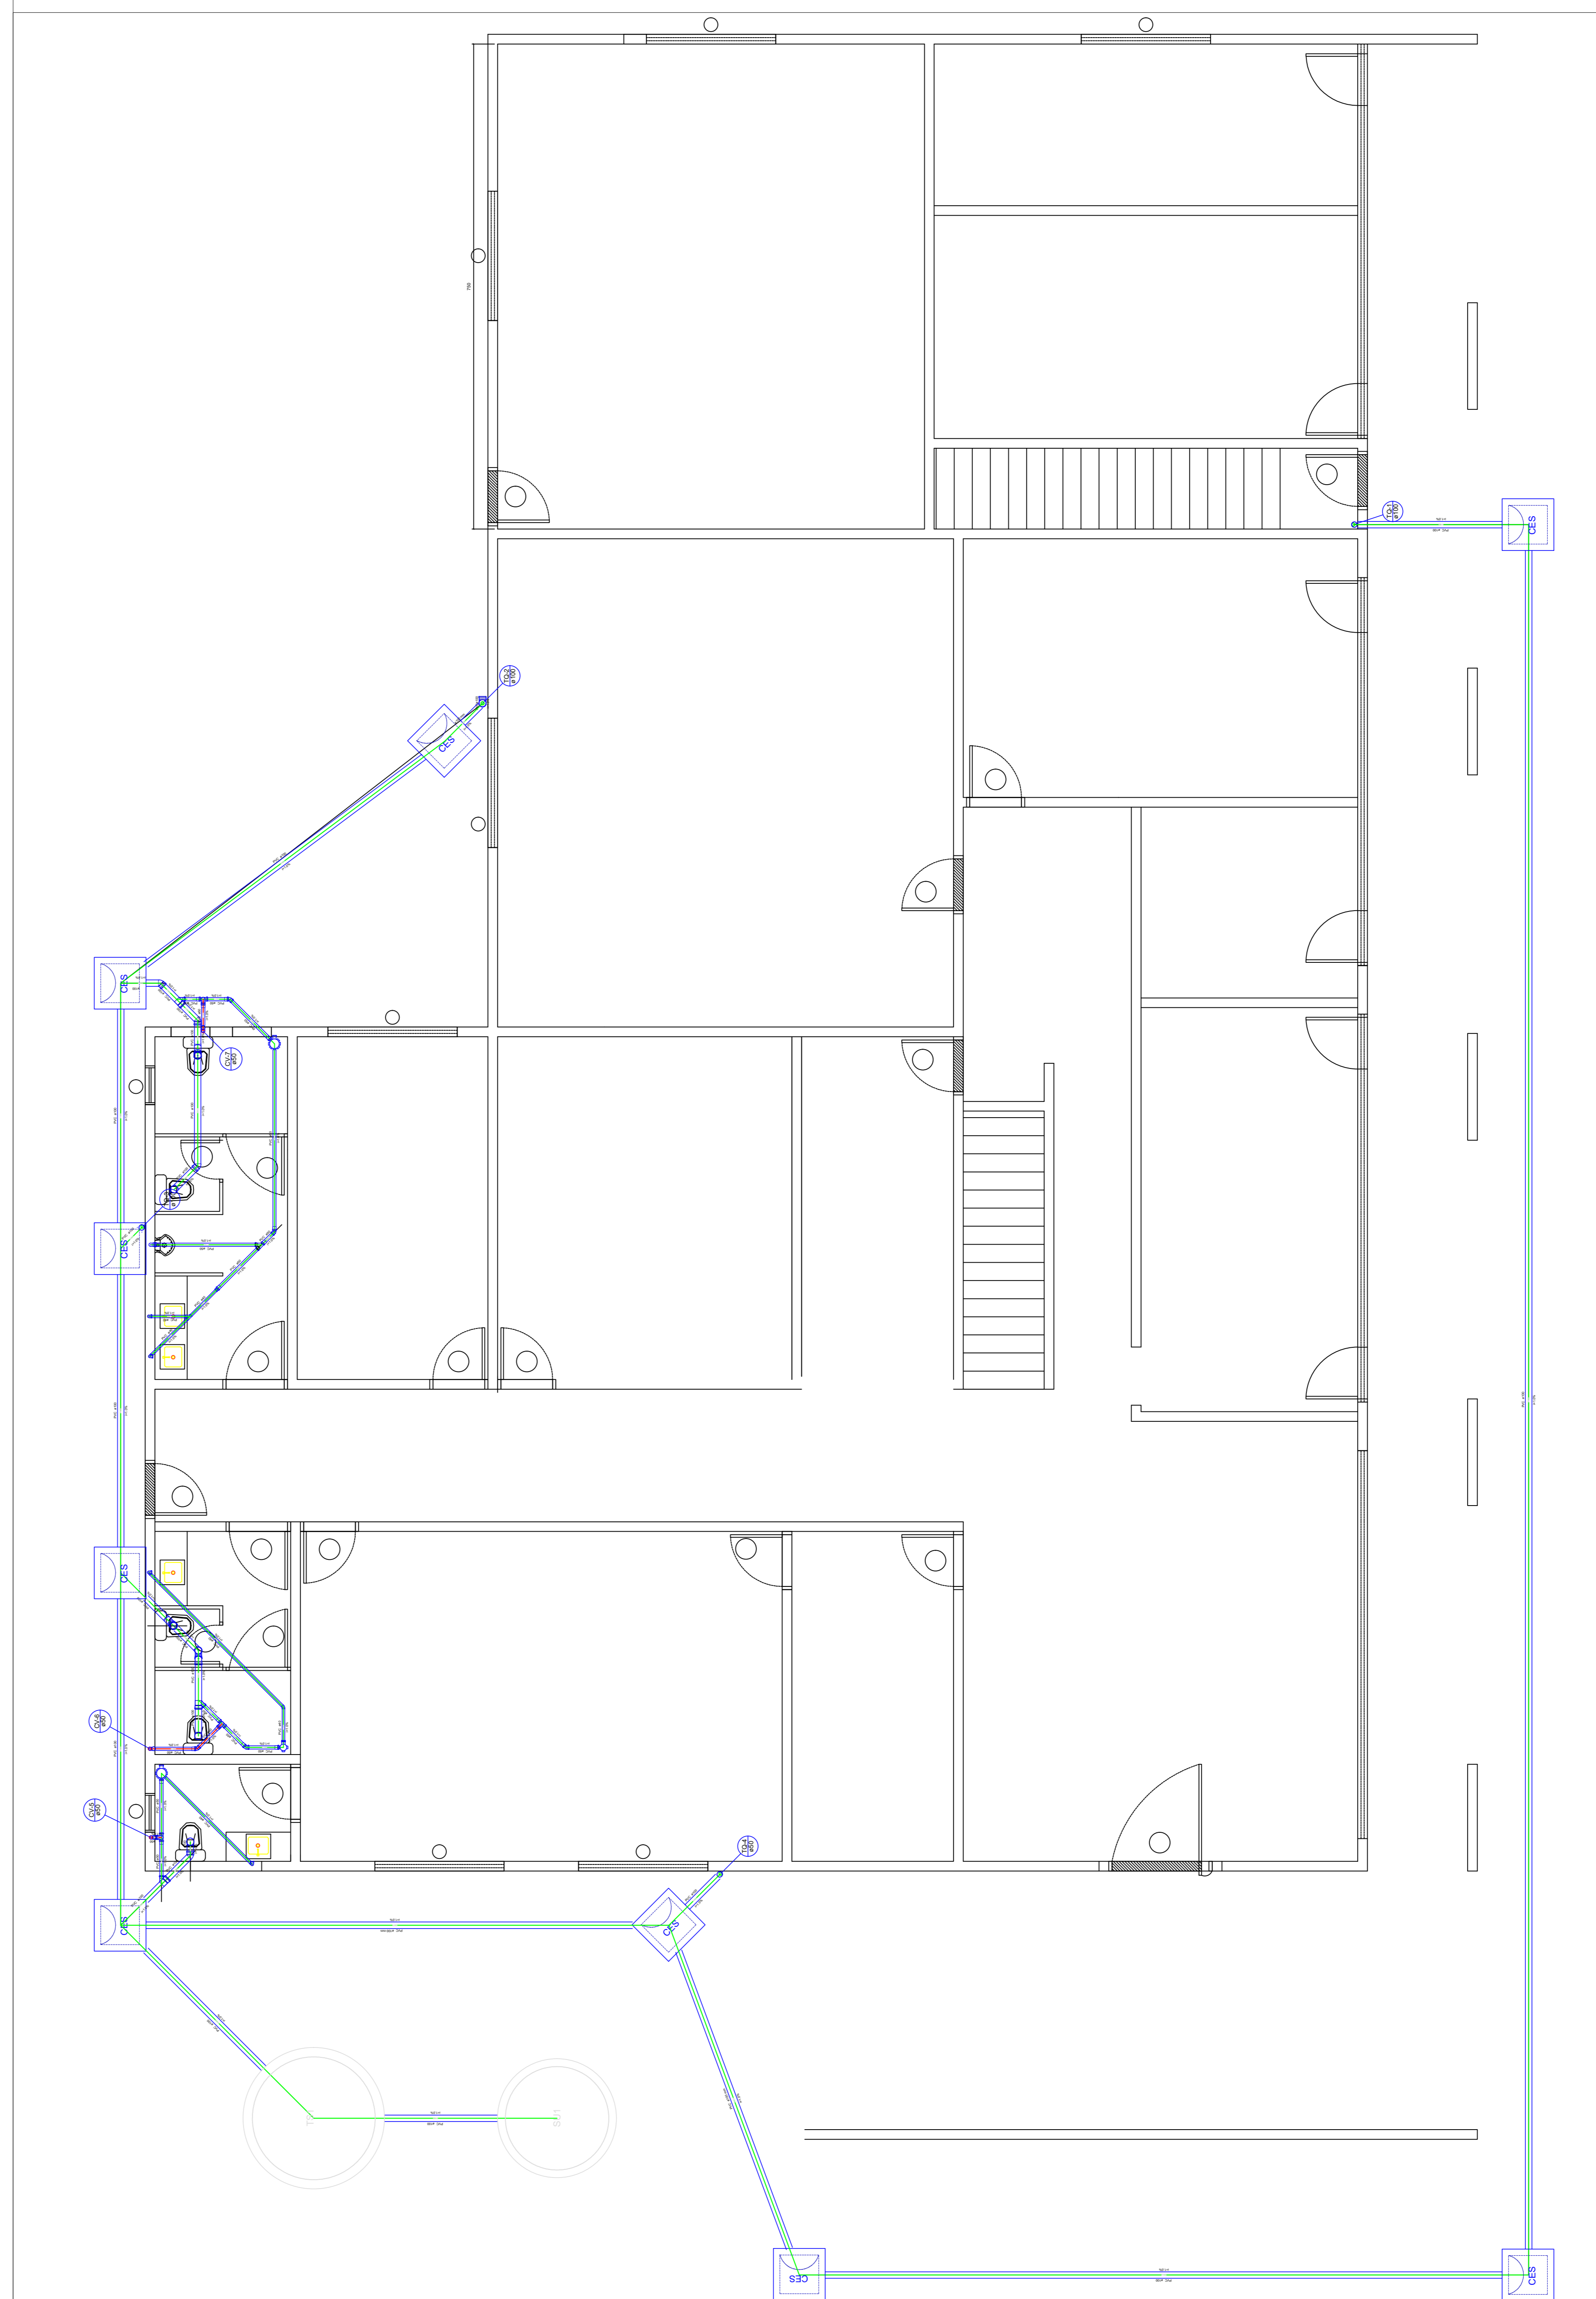

Planta Pavimnto Terreo
escala 1:50

APROVAÇÃO:

PROJETO HIDROSSANITÁRIO

OBRA: Praça Nilda Mota Lucindo, Centro, Formoso - GO
CEP 76.470-000.

PROP.: MUNICÍPIO DE FORMOSO - GO **LOCAL:** FORMOSO - GO

CONTEÚDO:
Planta Terreo
Planta Pavimento Superior

QUADRO DE MEDIDAS:
ÁREA TOTAL CONSTRUÍDA..... 1.093,68 m²

PROP.: MUNICÍPIO DE FORMOSO - GO

R.T.: ENGR. CIVIL:
GILSON PABLO DIAS VIANA
CREA 1014042577/O-GO

Desenho: GF ENGENHARIA	Tipo: Infraestrutura	Data: MAIO / 2026	Escala: Indicada
----------------------------------	--------------------------------	-----------------------------	----------------------------

FOLHA
3 / 4

Valde a assinatura e demais documentos em: https://formoso.mg.gov.br/occcom.br/validacao/verificar_documento.asp?codigo=178652