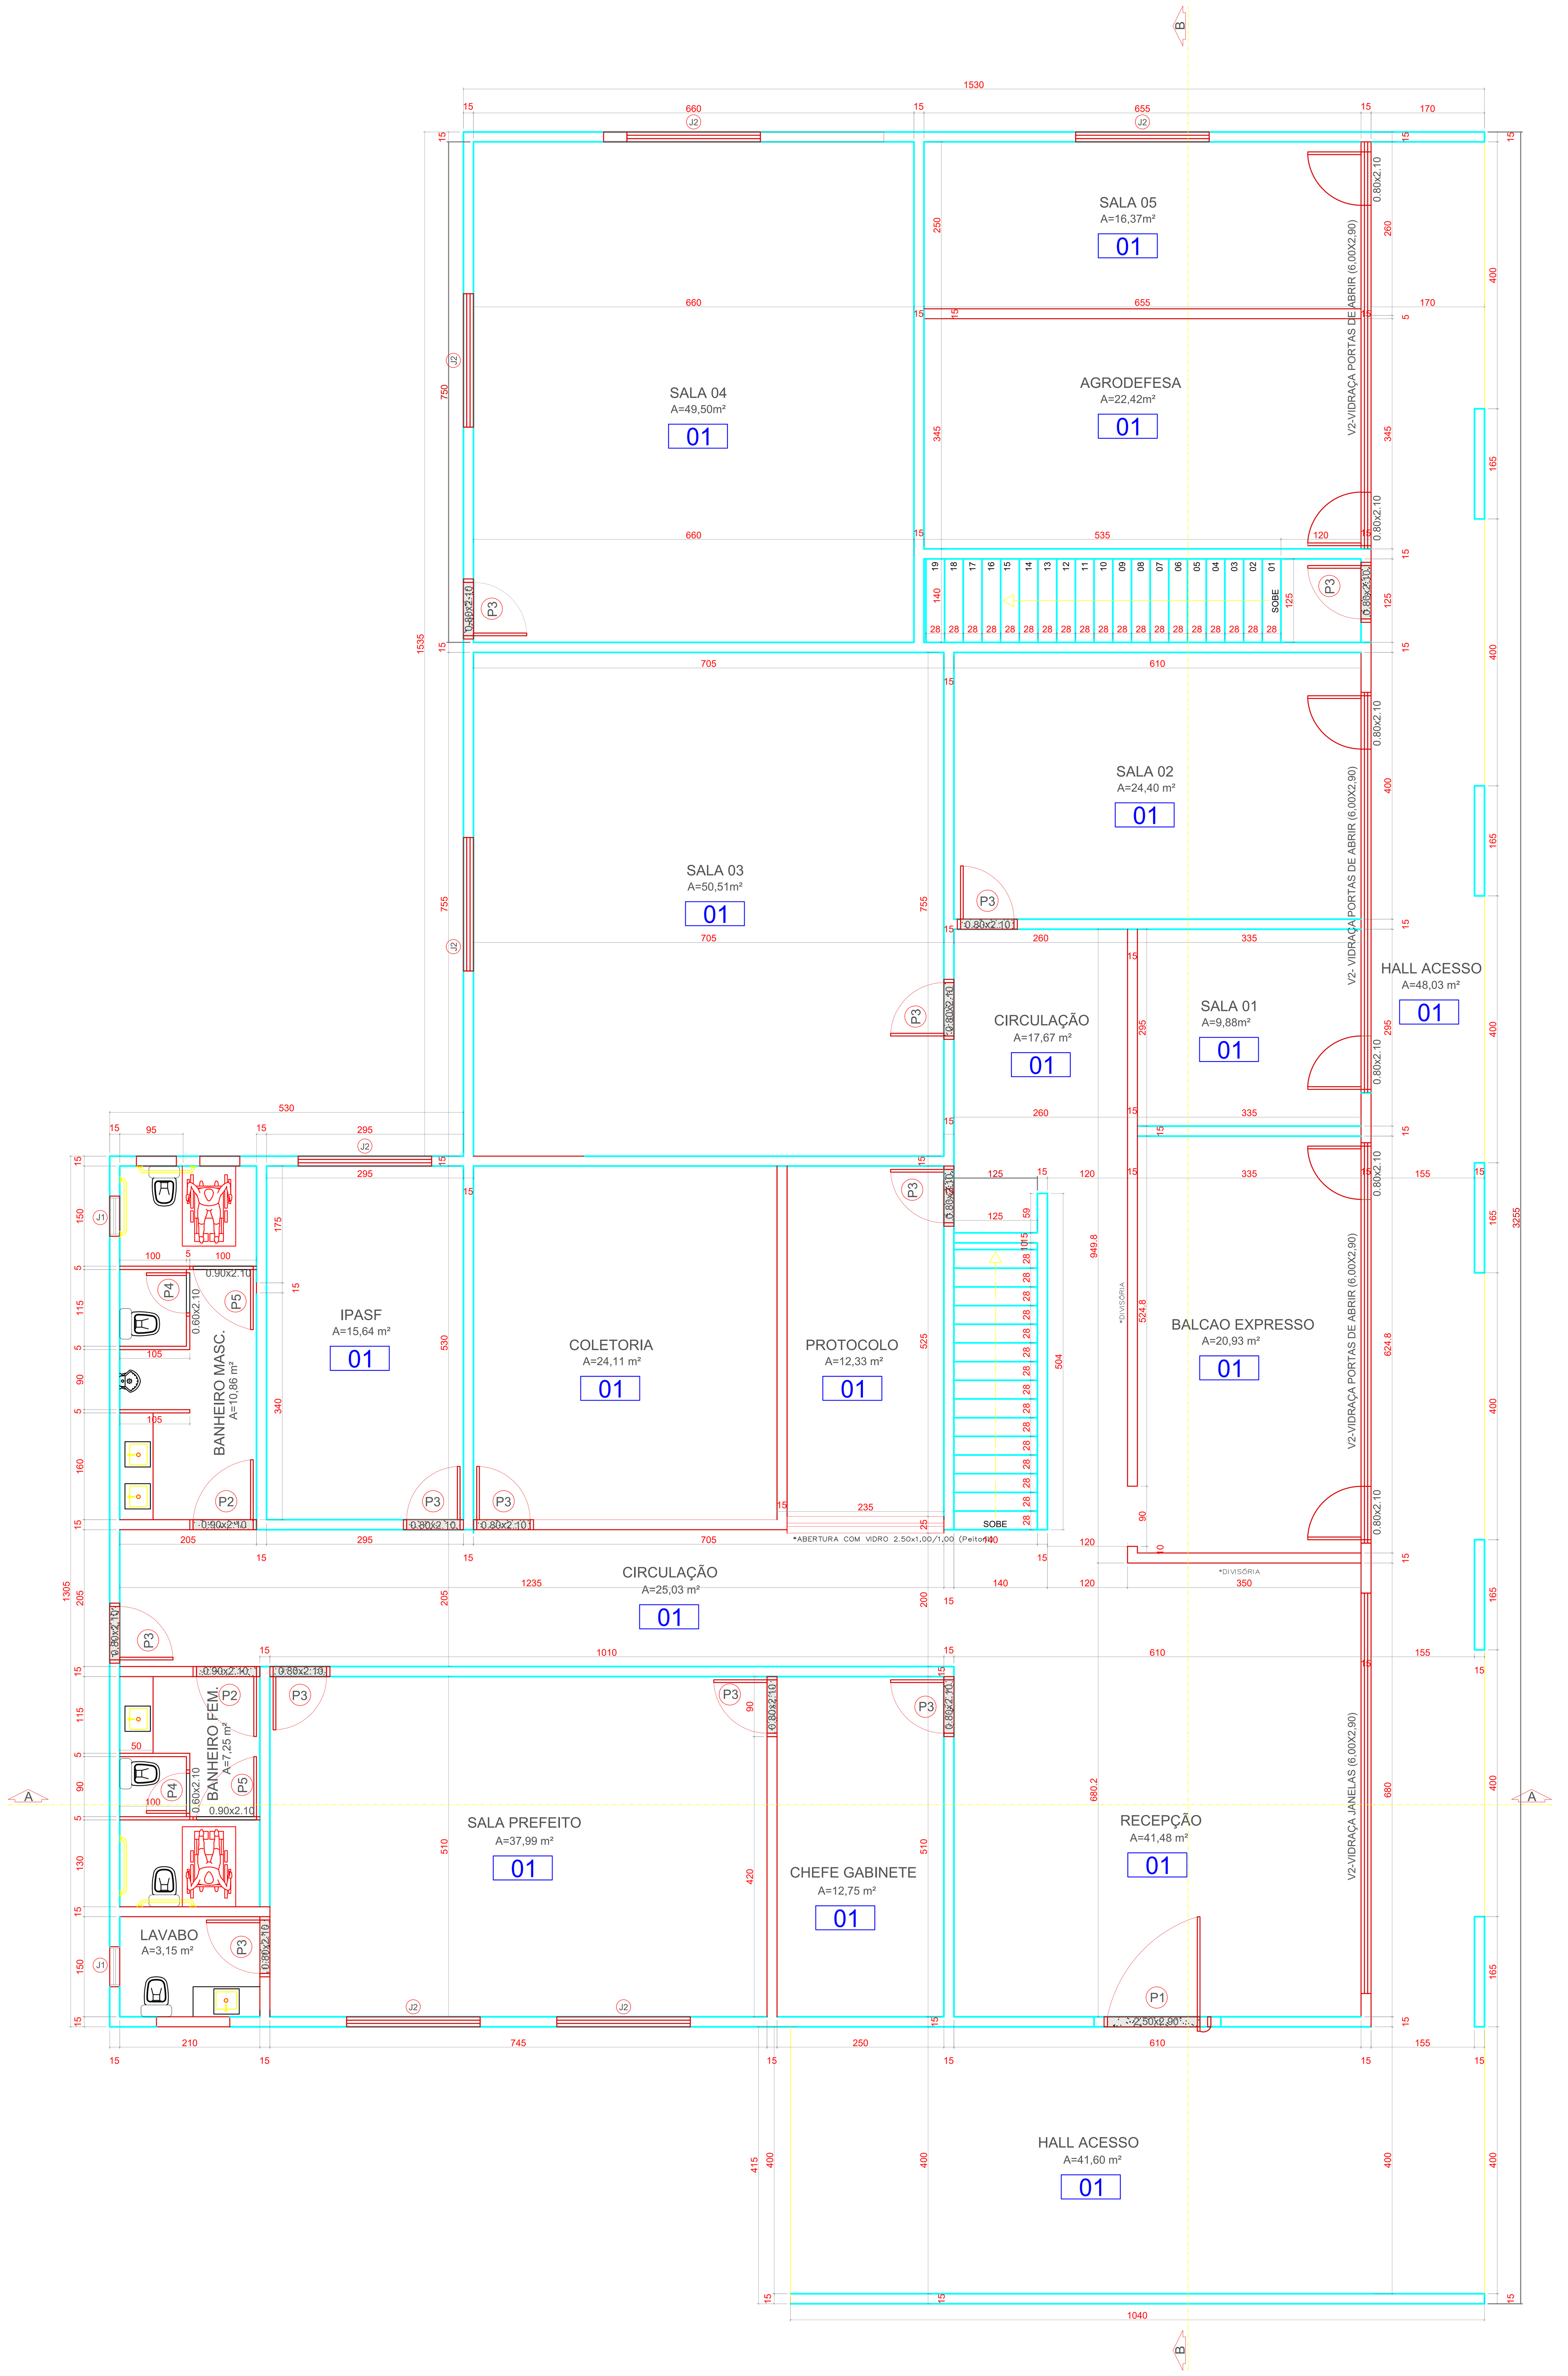

PLANTA DE IMPLANTAÇÃO TÉRREO CONSTRUIR

ESC.: 1:50

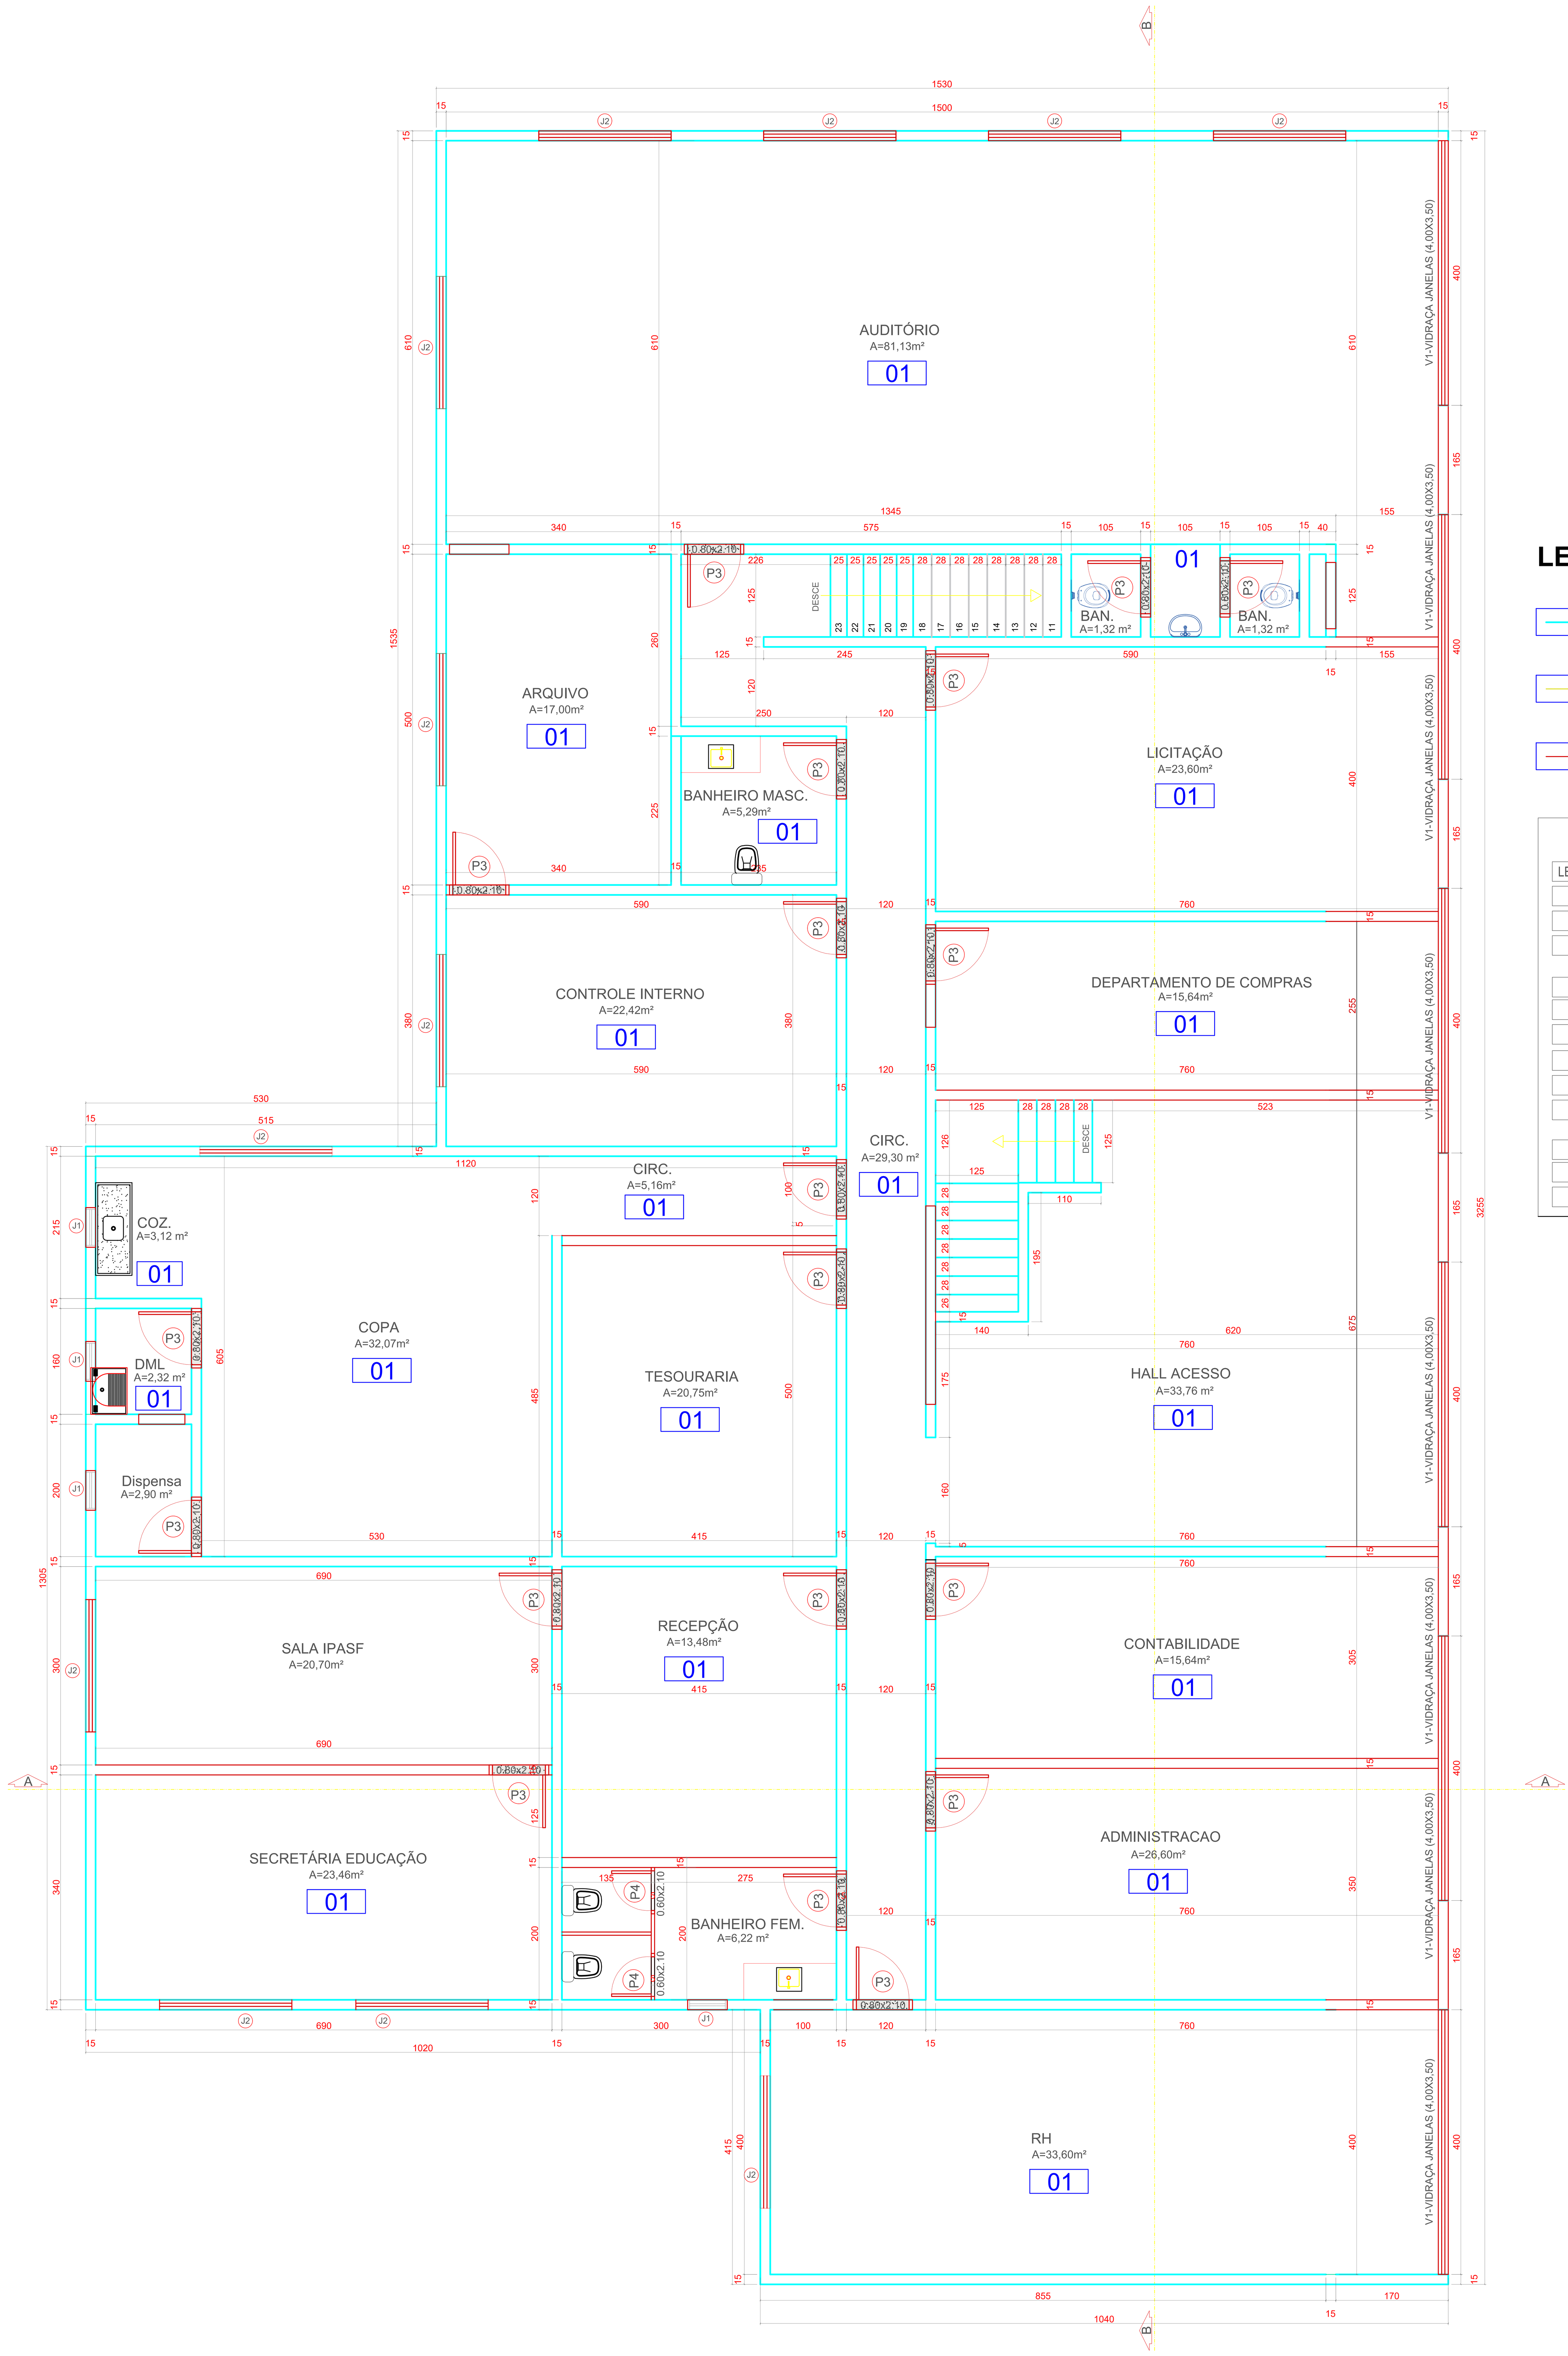

PLANTA DE IMPLANTAÇÃO PAVIMENTO SUPERIOR CONSTRUIR

ESC.: 1:50

LEGENDA:

- -EXISTENTE
- -DEMOLIR
- -CONSTRUIR

QUADRO DE ABERTURAS

LEGENDA	LARGURA(cm)	ALTURA(cm)	PEITORIL(cm)	QUANTIDADE	DESCRIÇÃO
JANELAS					
J1	60	40	170	05	BASCULANTE METÁLICO COM VIDRO
J2	200	100	110	19	CORRER EM METÁLICO COM VIDRO
PORTAS					
P1	250	290	--	01	1 FLS, PIVOTANTE, METÁLICA
P2	90	210	--	02	1 FLS, DE ABRIR, MADEIRA
P3	80	210	--	31	1 FLS, DE ABRIR, MADEIRA
P4	60	210	--	04	1 FLS, DE ABRIR, ALUMÍNIO
P5	90	210	--	02	1 FLS, DE ABRIR, ALUMÍNIO
VIDRAÇAS					
V1	400	350	--	06	VIDRAÇA , METÁLICA E VIDRO
V2	600	290	--	04	VIDRAÇA , METÁLICA E VIDRO

LISTA DE REVISÕES:

01 -REMOÇÃO DE TODAS AS PORTAS E INSTALAÇÕES DE NOVAS;

02 -REMOÇÃO DE TODAS AS JANELAS E INSTALAÇÕES DE NOVAS;

03 -REMOÇÃO DO PISO ANTIGO E INSTALAÇÃO DO PISO NOVO;

04 -DEMOLIÇÃO DE TELHADO FIBROCIMENTO E INSTALAÇÃO DE TELHADO METÁLICO;

05 -TROCA DAS CALHAS;

APROVAÇÃO:

ARQUITETURA

OBRA: Praça Nilda Mota Lucindo, Centro, Formoso - GO CEP 76.470-000.

CNPJ: ..

PROP.: MUNICÍPIO DE FORMOSO - GO

LOCAL: FORMOSO - GO

CONTEÚDO:

Planta de Implantação Térreo e Pavimento Superior - Construir
Quadro de Áreas

QUADRO DE MEDIDAS:

ÁREA TOTAL CONSTRUÍDA.............. 1.093,68 m^2

PROP.: MUNICÍPIO DE FORMOSO - GO

GILSON PABLO DIAS VIANA:03990403150 Assinado de forma digital por GILSON PABLO DIAS VIANA:03990403150 Dados: 2026.06.01 15:19:00 -03'00'

R.T.: ENGº. CIVIL:
GILSON PABLO DIAS VIANA
CREA 1014042577/D-GO

Desenho:	Tipo:	Data:	Escala:	FOLHA
GP ENGENHARIA	Infraestrutura	MAIO / 2026	Indicada	2/3

ASSINADO DIGITALMENTE POR LUAN APARECIDO PEREIRA DA SILVA EM 17/06/2026 ÀS 10:26:02.