


CORTE A-A
ESC.: 1:50

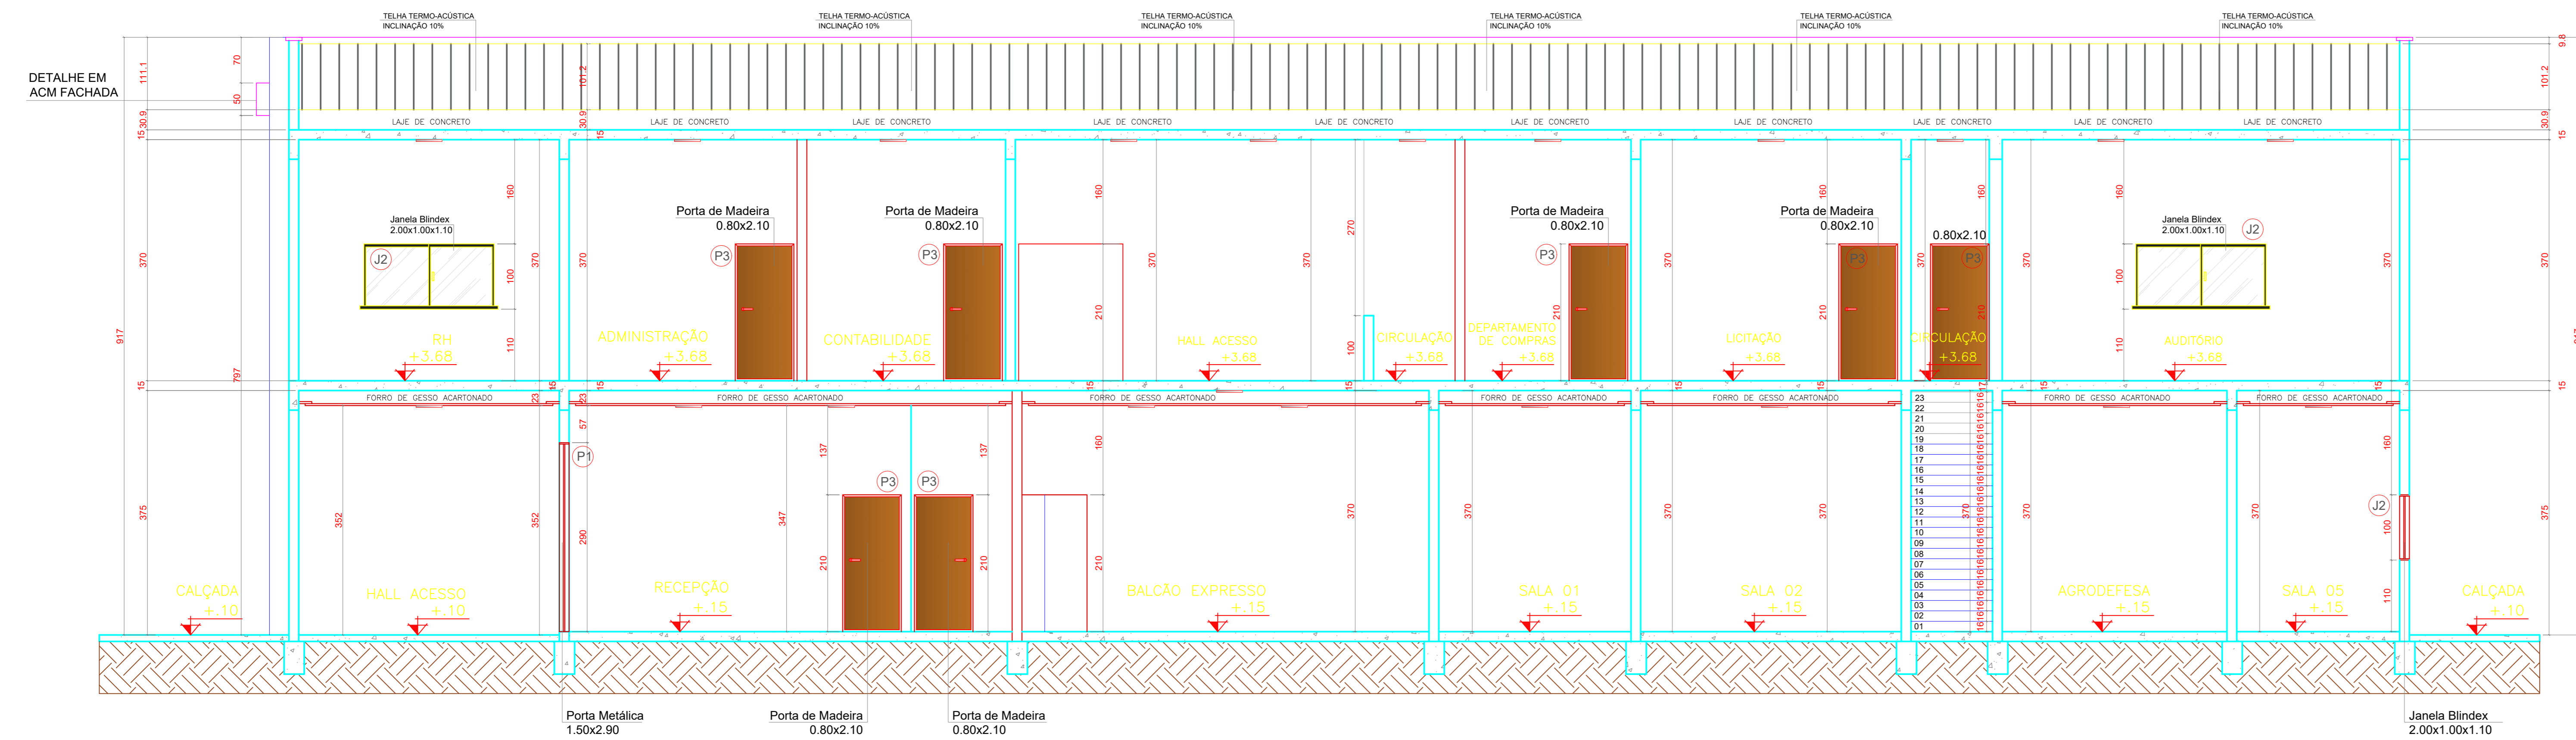

FACHADA FRONTAL
ESC.: SEM ESCALA



- LEGENDA:**
- EXISTENTE
 - DEMOLIR
 - CONSTRUIR

CORTE B-B
ESC.: 1:50



FACHADA FRONTAL
ESC.: SEM ESCALA



FACHADA FRONTAL LATERAL DIREITA
ESC.: SEM ESCALA

APROVAÇÃO:

ARQUITETURA

OBRA: Praça Nilda Mota Lucindo, Centro, Formoso - GO
CEP 76.470-000. CNPJ: ..
PROP: MUNICÍPIO DE FORMOSO - GO LOCAL: FORMOSO - GO

CONTEÚDO:
CORTE A-A
CORTE B-B
Fachadas Frontais
Quadro de Áreas

PROP: MUNICÍPIO DE FORMOSO - GO

QUADRO DE MEDIDAS:
ÁREA TOTAL CONSTRUÍDA..... 1.093,68 m²

R.º: ENG.º CIVIL
GILSON PABLO DIAS VIANA
CREA 1014042577/D-GO

Desenho: GP ENGENHARIA	Tipo: Infraestrutura	Data: MAIO / 2026	Escala: Indicada
---------------------------	-------------------------	----------------------	---------------------

FOLHA
3 / 3

Validar a assinatura deste documento em: https://formoso.mg.gov.br/portal/validar-assinatura-com-o-codigo-qr-code