

Vigas			
Nome	Seção (cm)	Elevação (cm)	Nível (cm)
VB-01	30x40	0	0

Características dos materiais			
fck	Ecs		
300	260716		

Placas			
Nome	Seção (cm)	Elevação (cm)	Nível (cm)
P1	30 x 50	0	0
P2	30 x 40	0	0
P3	30 x 50	0	0

Legenda dos Placas			
	Pilar que morre		
	Pilar que passa		
	Pilar que nasce		
	Pilar com mudança de seção		

Vigas			
Nome	Seção (cm)	Elevação (cm)	Nível (cm)
VB-021	30x40	0	40

Características dos materiais			
fck	Ecs		
300	260716		

Placas			
Nome	Seção (cm)	Elevação (cm)	Nível (cm)
P1	30 x 50	0	40
P2	30 x 40	0	40
P3	30 x 50	0	40
P4	35 x 40	0	40

Legenda dos Placas			
	Pilar que morre		
	Pilar que passa		
	Pilar que nasce		
	Pilar com mudança de seção		

Vigas			
Nome	Seção (cm)	Elevação (cm)	Nível (cm)
VB1	30x40	0	75

Características dos materiais			
fck	Ecs		
300	260716		

Placas			
Nome	Seção (cm)	Elevação (cm)	Nível (cm)
P1	30 x 50	0	75
P2	30 x 40	0	75
P3	30 x 50	0	75
P4	35 x 40	0	75
P5	30 x 40	-20	55


Legenda dos Placas			
	Pilar que morre		
	Pilar que passa		
	Pilar que nasce		
	Pilar com mudança de seção		

Forma do pavimento Nivel 0

Forma do pavimento nivel 40

Forma do pavimento Nivel 75

Forma do pavimento Nivel 106

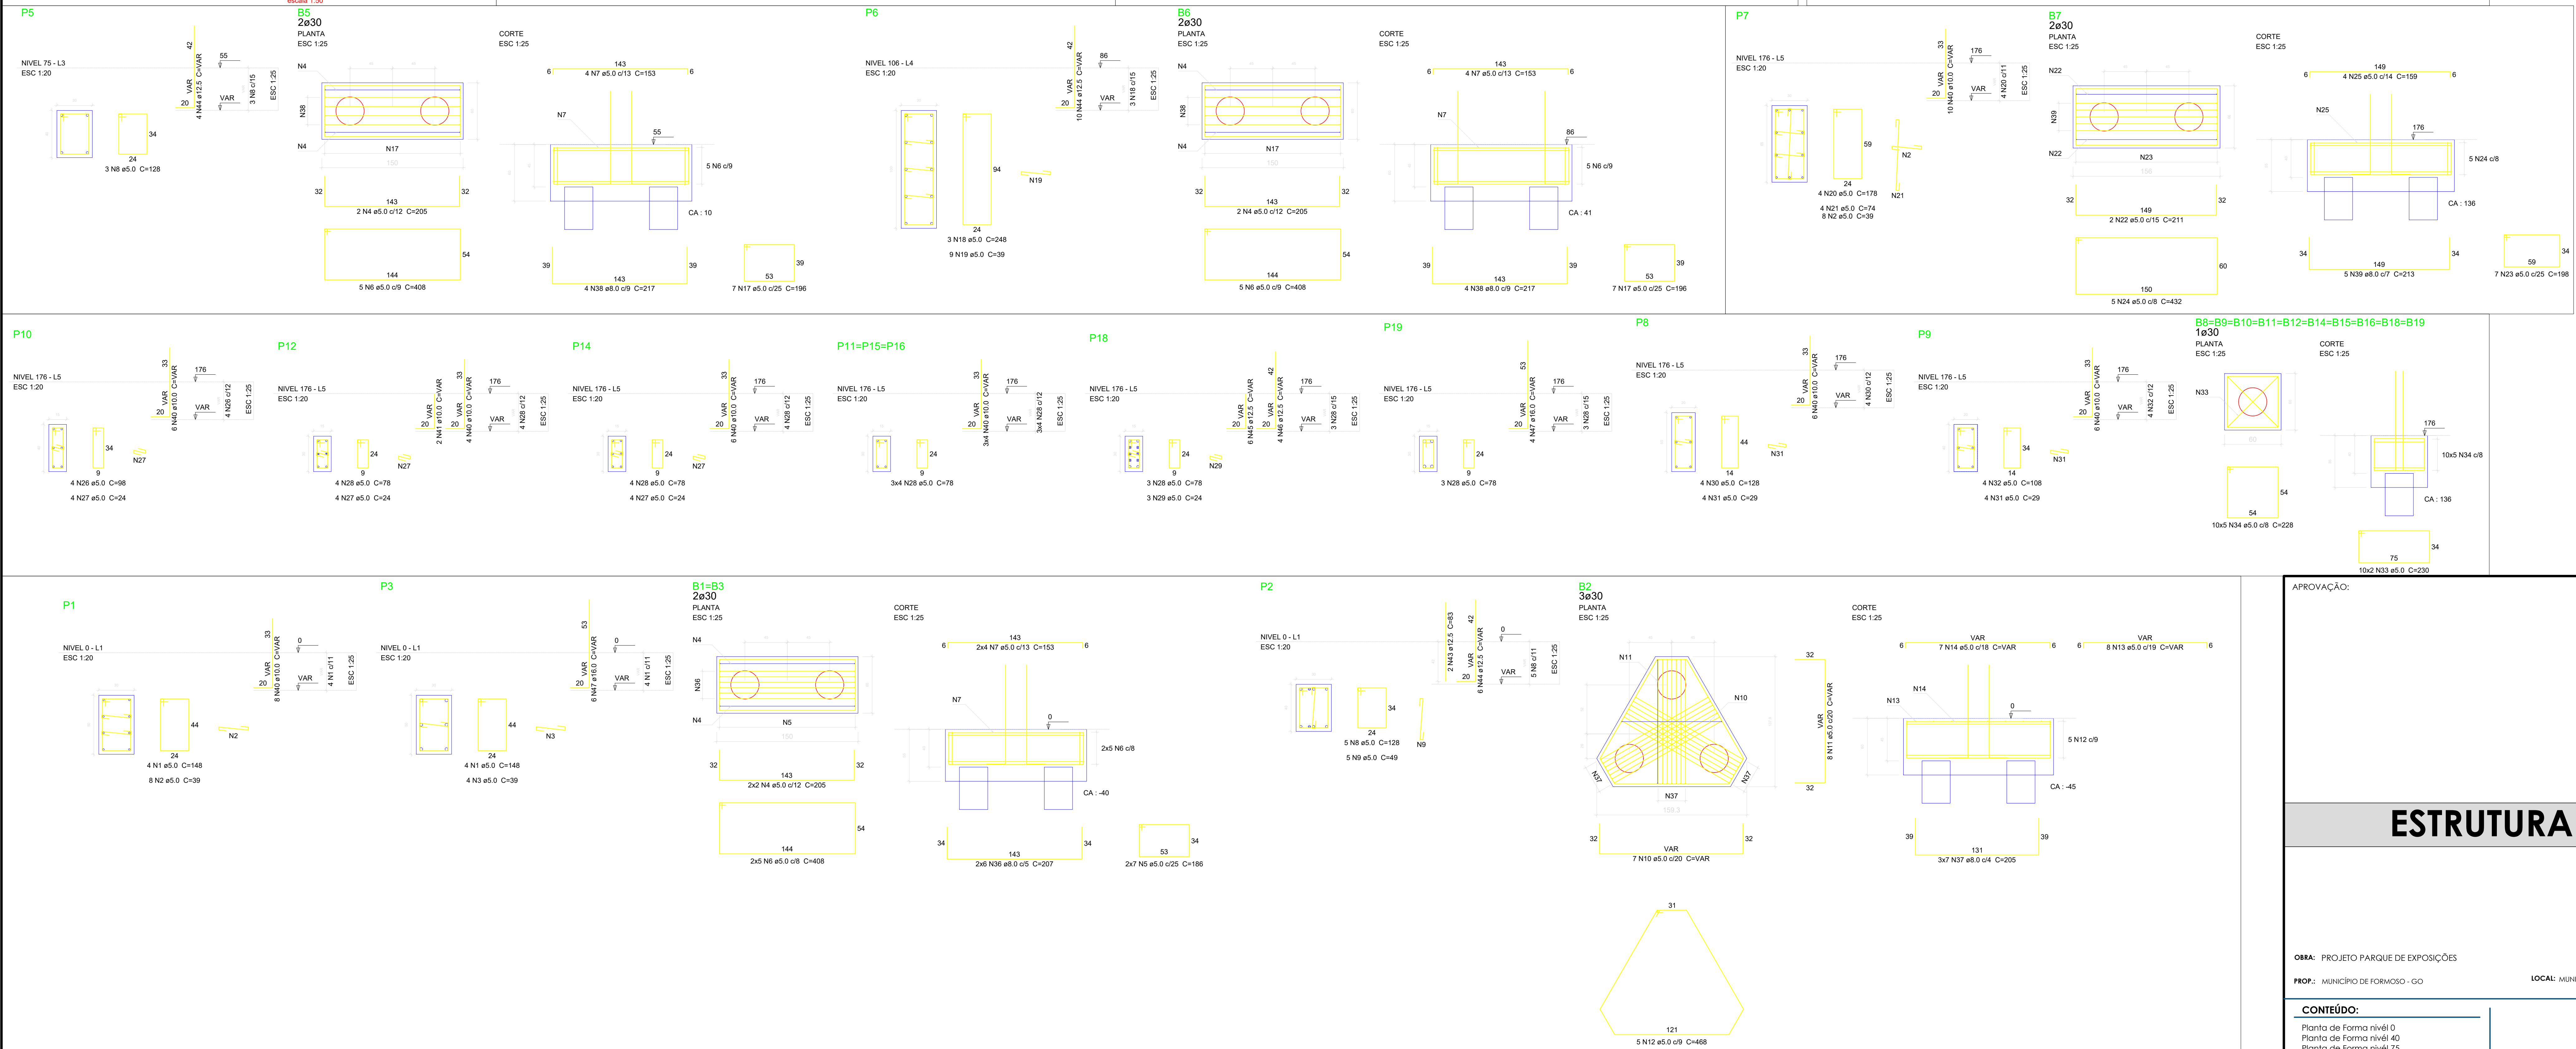

APROVAÇÃO:

ESTRUTURAL

OBRA: PROJETO PARQUE DE EXPOSIÇÕES

PROF.: MUNICÍPIO DE FORMOSO - GO

LOCAL: MUNICÍPIO DE FORMOSO - GO

CONTEÚDO:

Planta de Forma nível 0
Planta de Forma nível 40
Planta de Forma nível 75
Planta de Forma nível 106
Detalhe Blocos

ÁREA DO TERRENO:

Área Total 43.072,00m²

PROP.: MUNICÍPIO DE FORMOSO - GO

PROP.: MUNICÍPIO DE FORMOSO - GO

ELABORADO POR: GILSON PABLO DIAS VIANA
CREA 1014042577/D-GO

FOINHA
2 / 7