

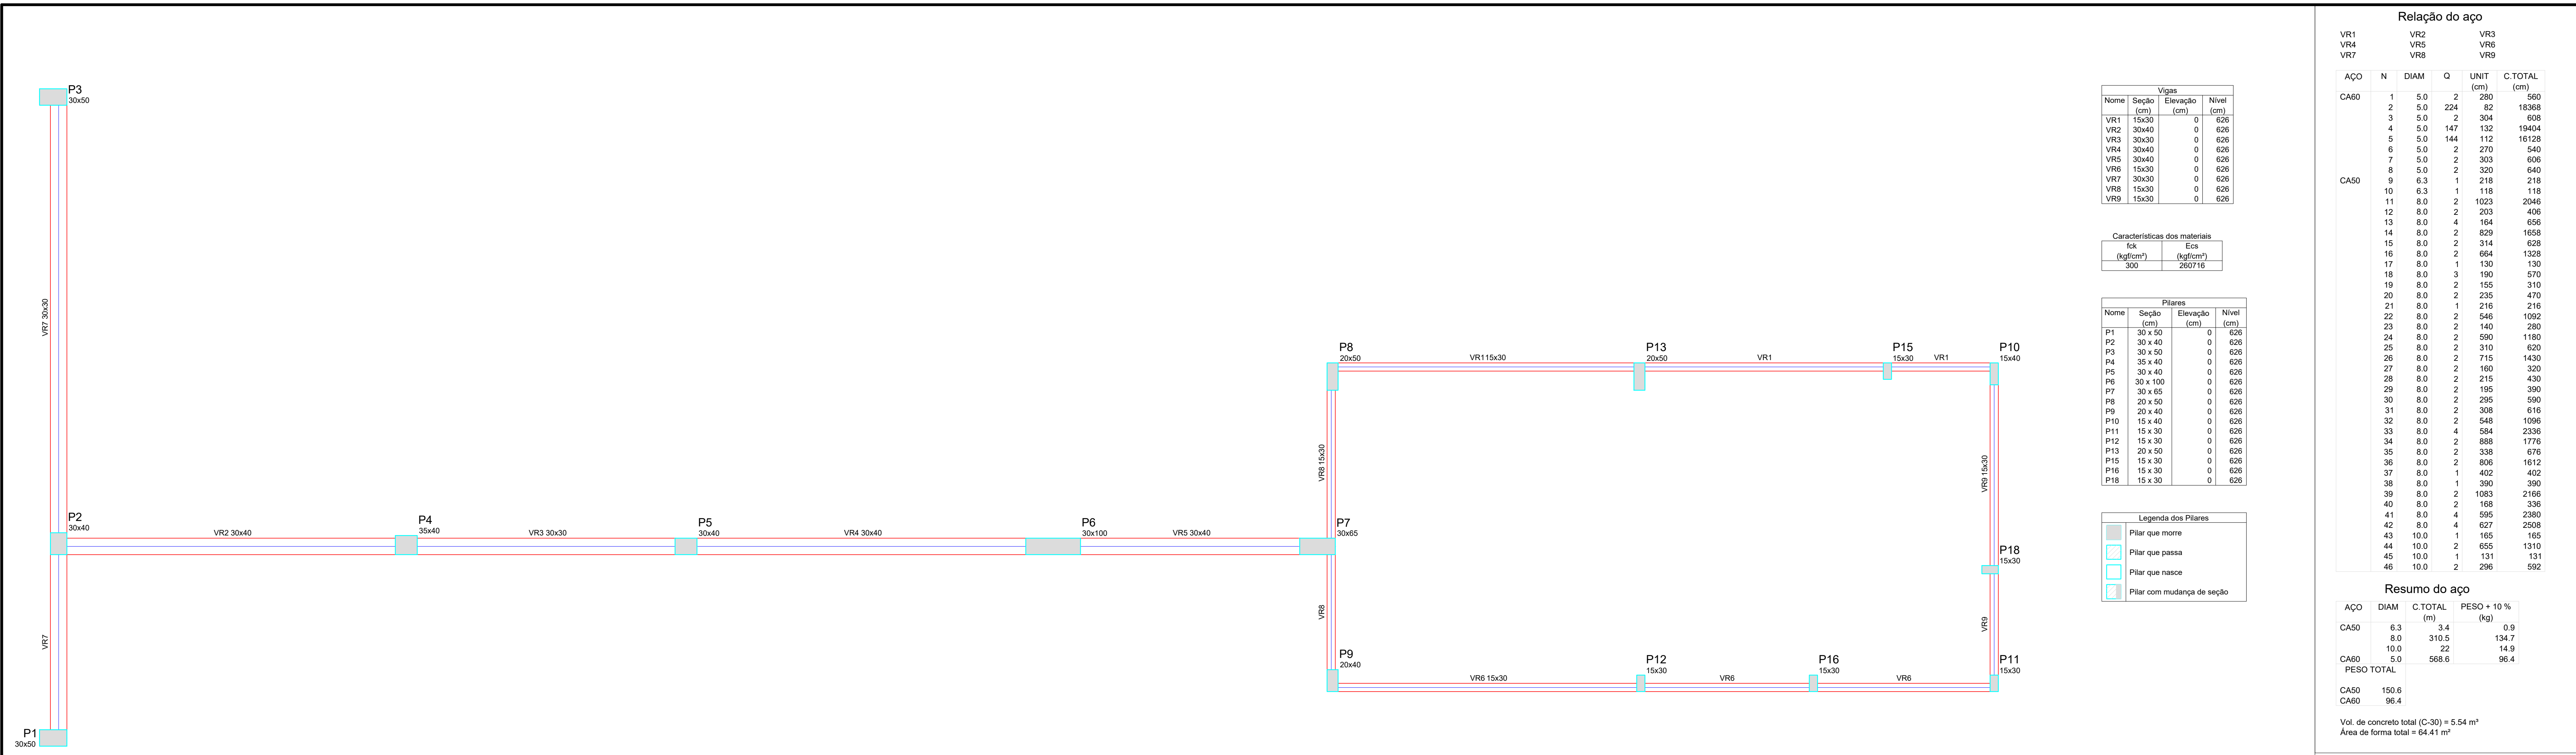
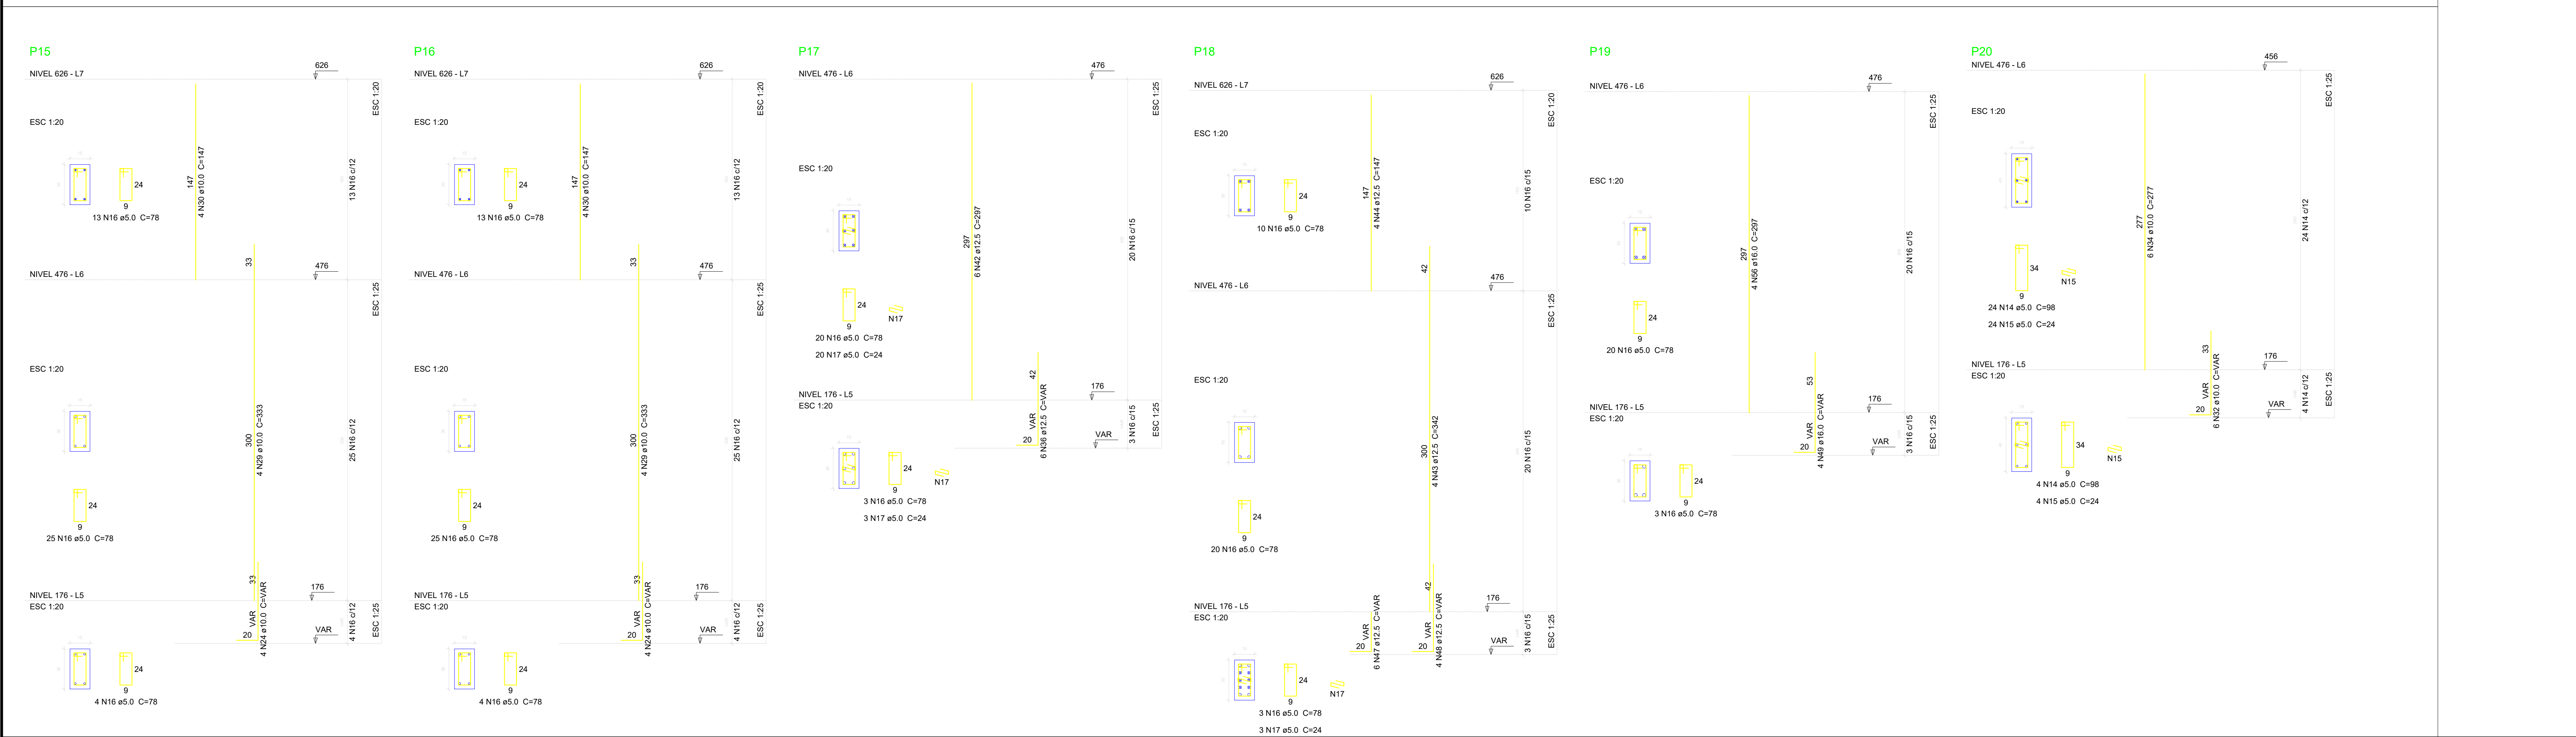


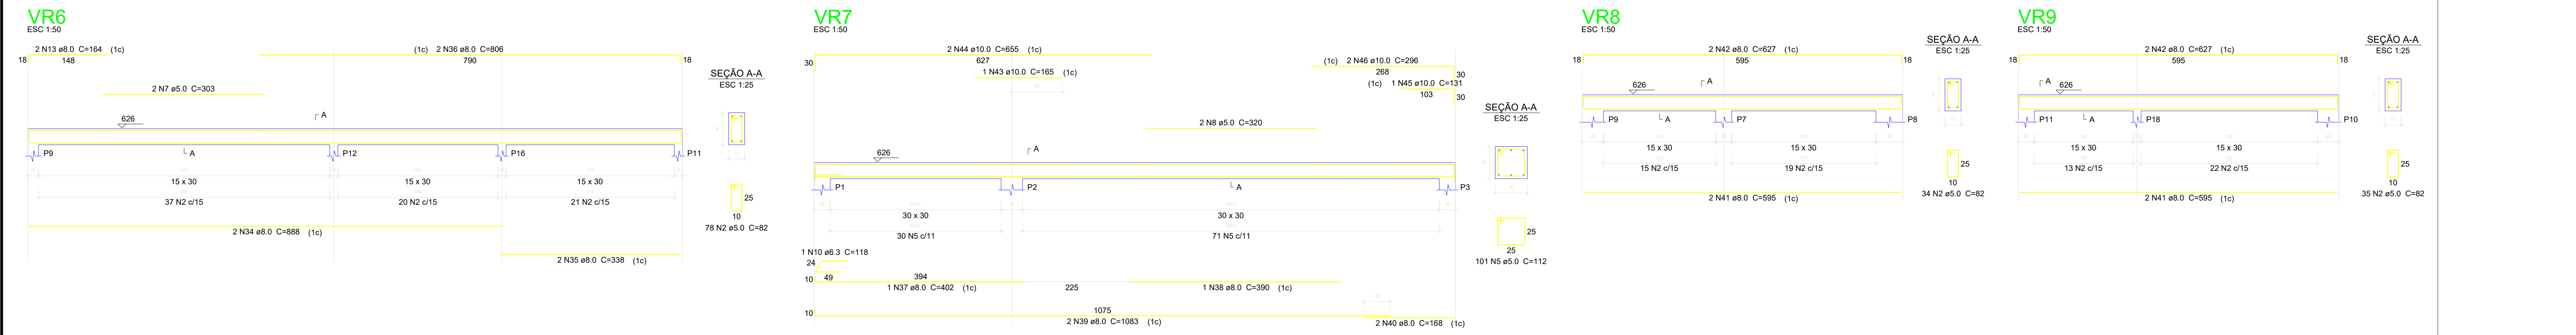

Forma do pavimento Nivel 626

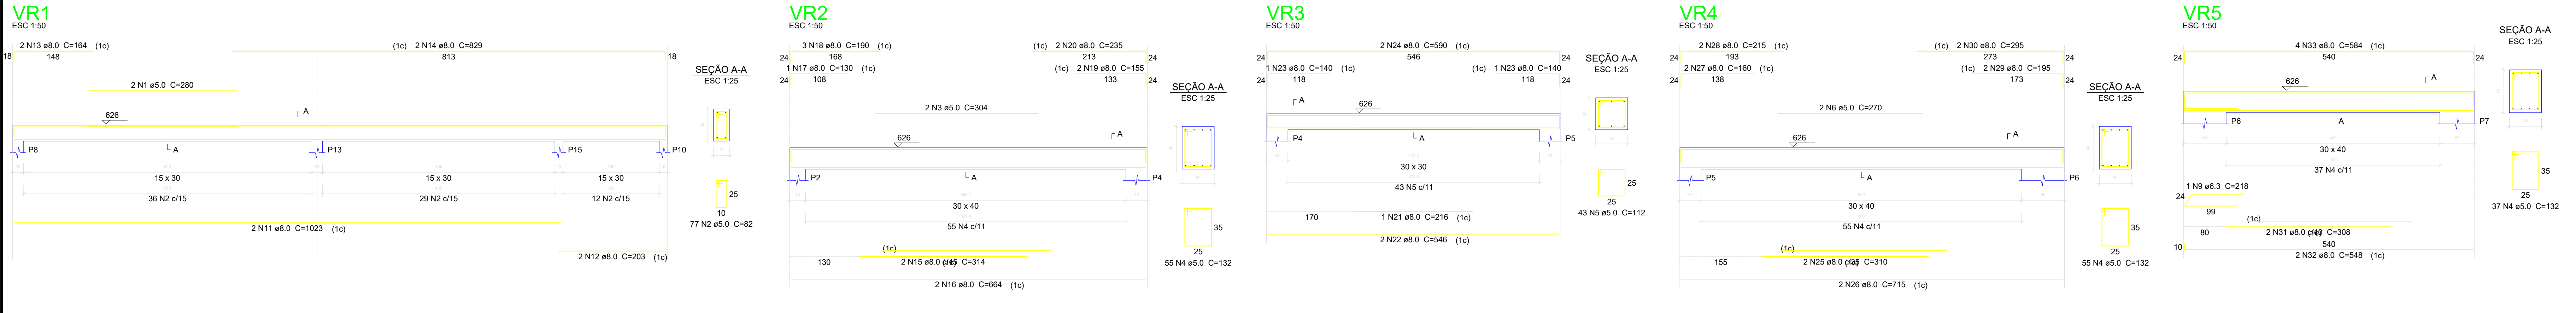

APROVAÇÃO:

ESTRUTURAL

OBRA: PROJETO PARQUE DE EXPOSIÇÕES

PROF.: MUNICÍPIO DE FORMOSO - GO

LOCAL: MUNICÍPIO DE FORMOSO - GO

CONTEÚDO:

Planta de Forma nível 626

Detalhes Vigas: Respaldo

Detalhes Pilares:

ÁREA DO TERRENO:

Área Total 43.072,00m²

PROF.: MUNICÍPIO DE FORMOSO - GO

Desenho: GP ENGENHARIA

Tipo: Infraestrutura

Data: Junho / 2026

Escala: Indicada

FOINHA 5/7