



Lista de materiais - TÉRREO	
Água fria	
Aparelho	
Torneira de Pia de Cozinha 25 mm - 1/2"	1 pç
Torneira de Tanque de Lavar 25mmx 3/4"	1 pç
Torneira de lavatório 25 mm - 1/2"	6 pç
Metais	
Registro de gaveta c/ canopla cromada 3/4"	8 pç
PVC Acessórios	
Engate flexível plástico 1/2 - 3/8m	6 pç
PVC rígido soldável	
Adapt sold.c/curto c/bolsa-rosca p registro 25 mm - 3/4"	16 pç
Joelho 90° soldável 25 mm	6 pç
Luva soldável 25 mm	8 pç
Tubos 25 mm	20.62 m
PVC soldável azul c/ bucha latão	
Joelho 90° soldável com bucha de latão 25 mm - 3/4"	1 pç
Joelho de redução 90° soldável com bucha de latão 25 mm - 1/2"	7 pç

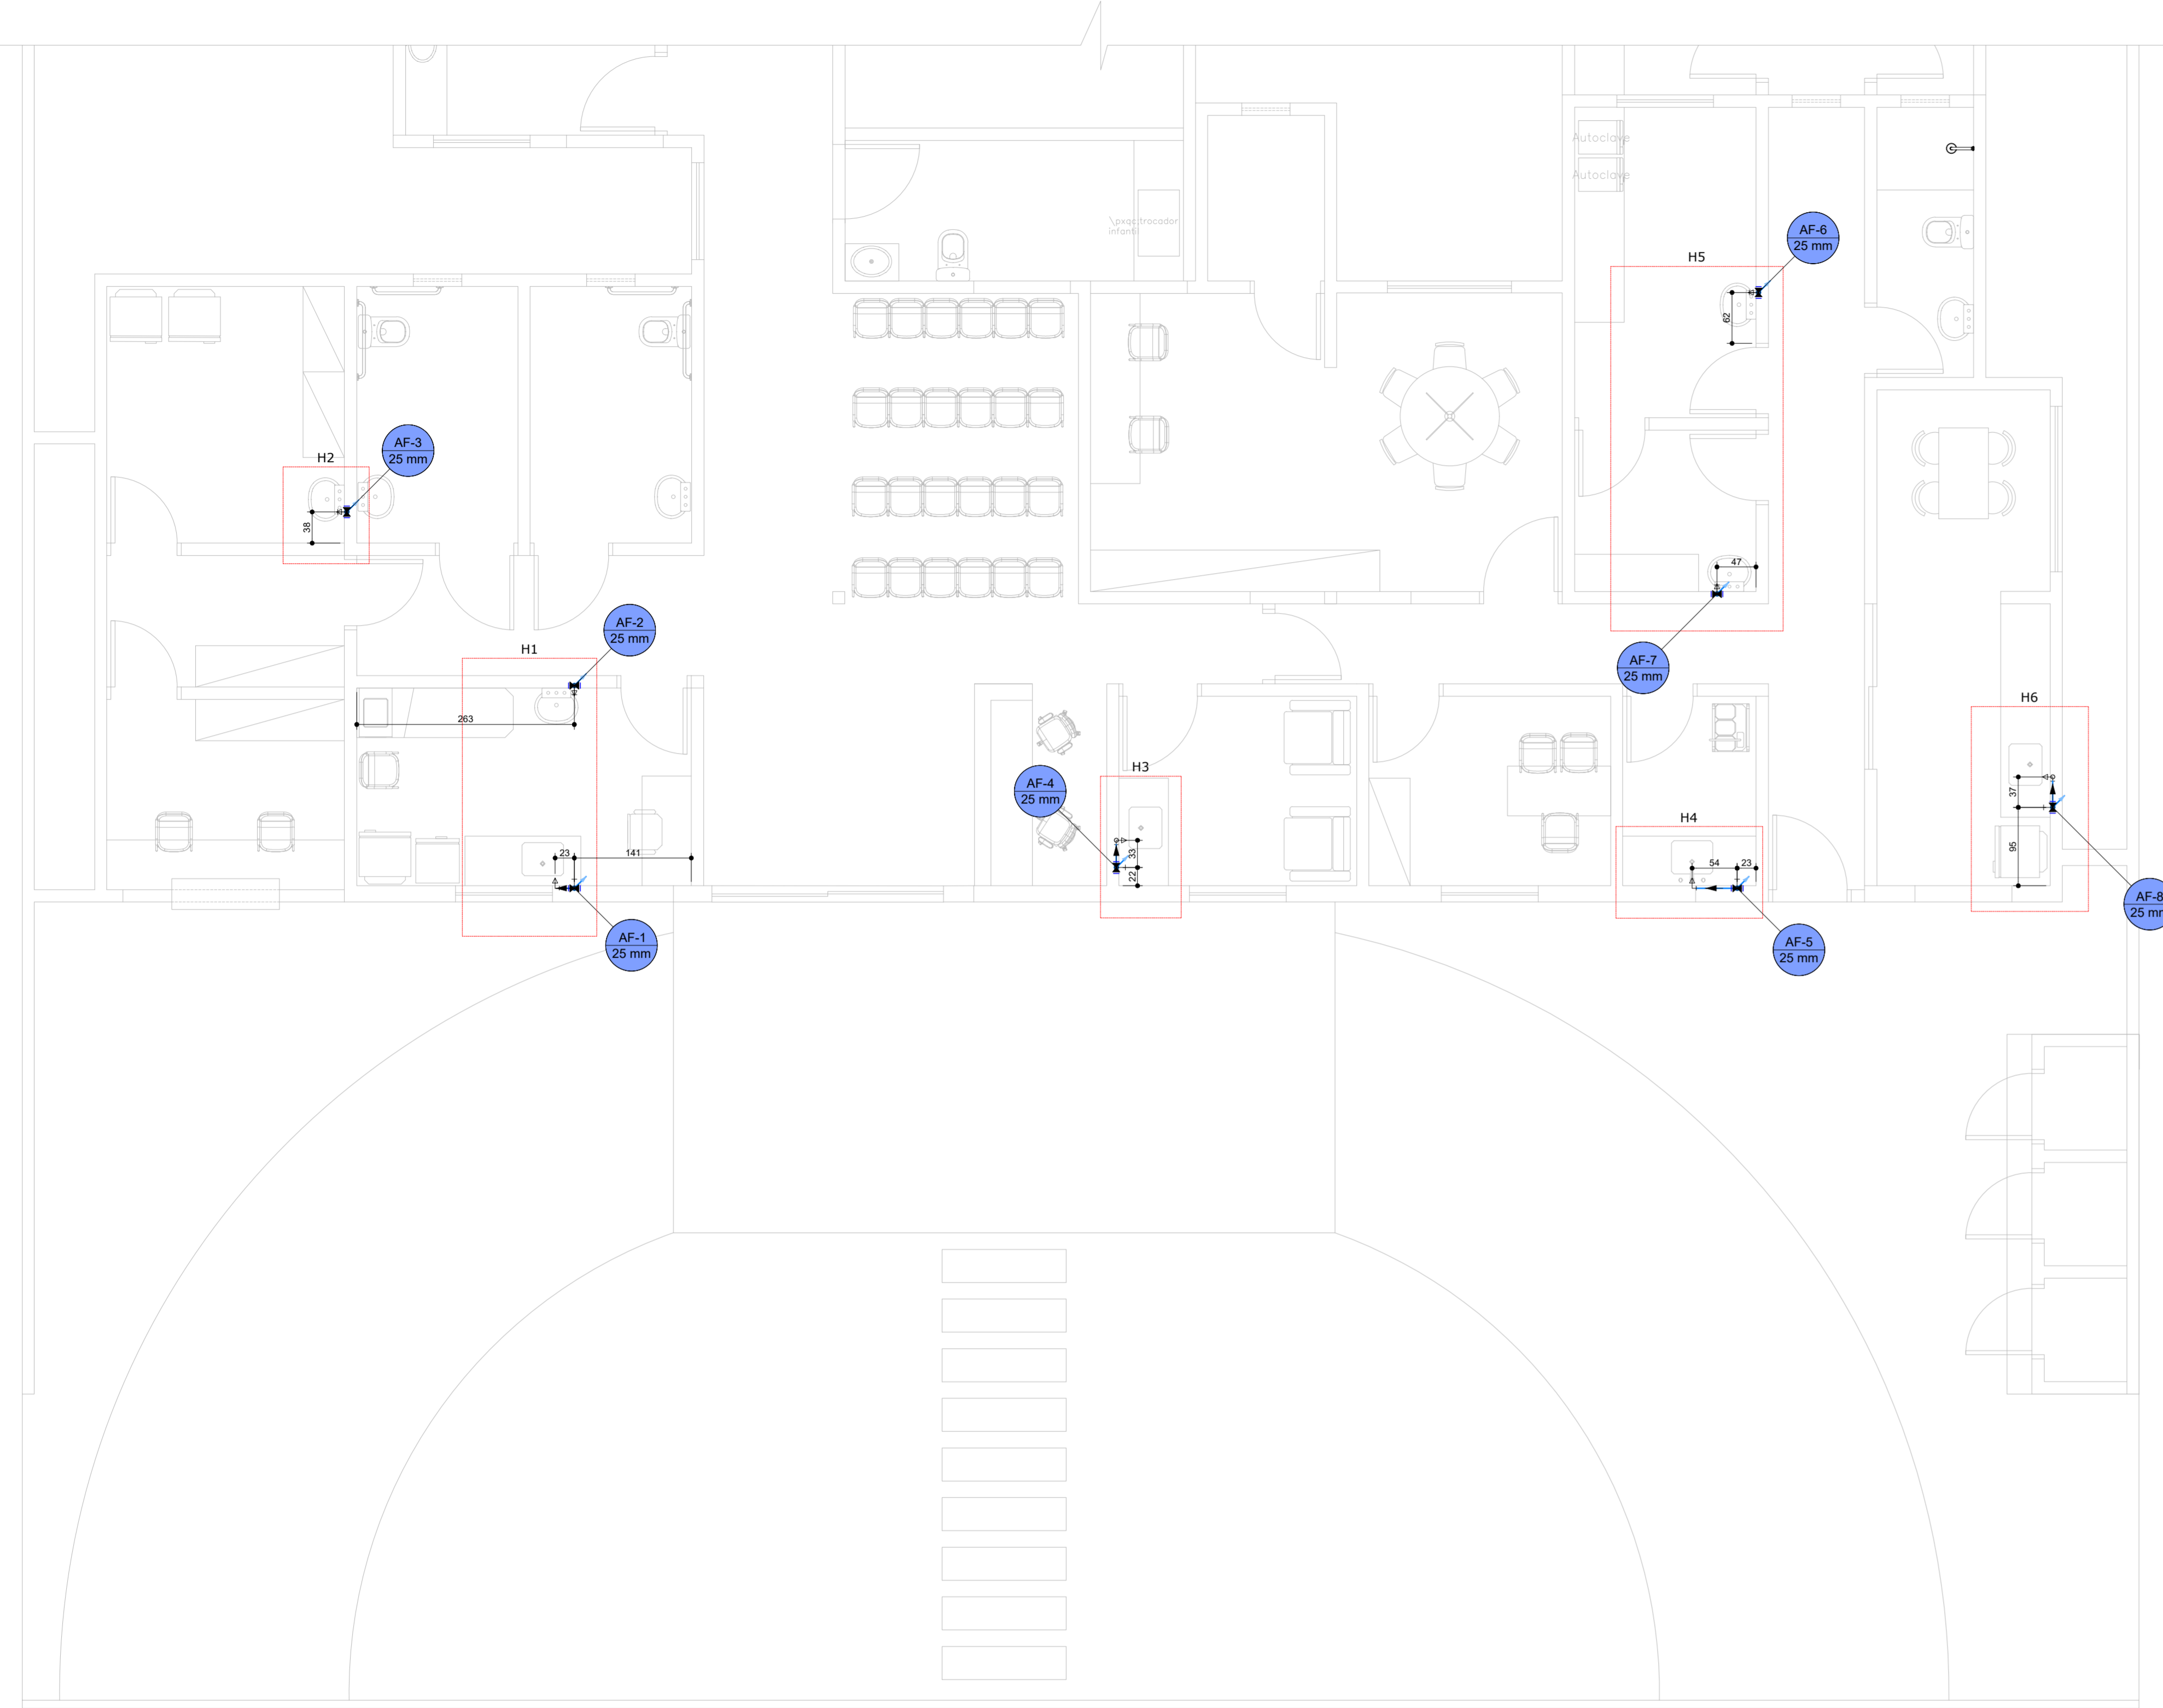

HIDRÁULICO - TÉRREO
Escala 1:50

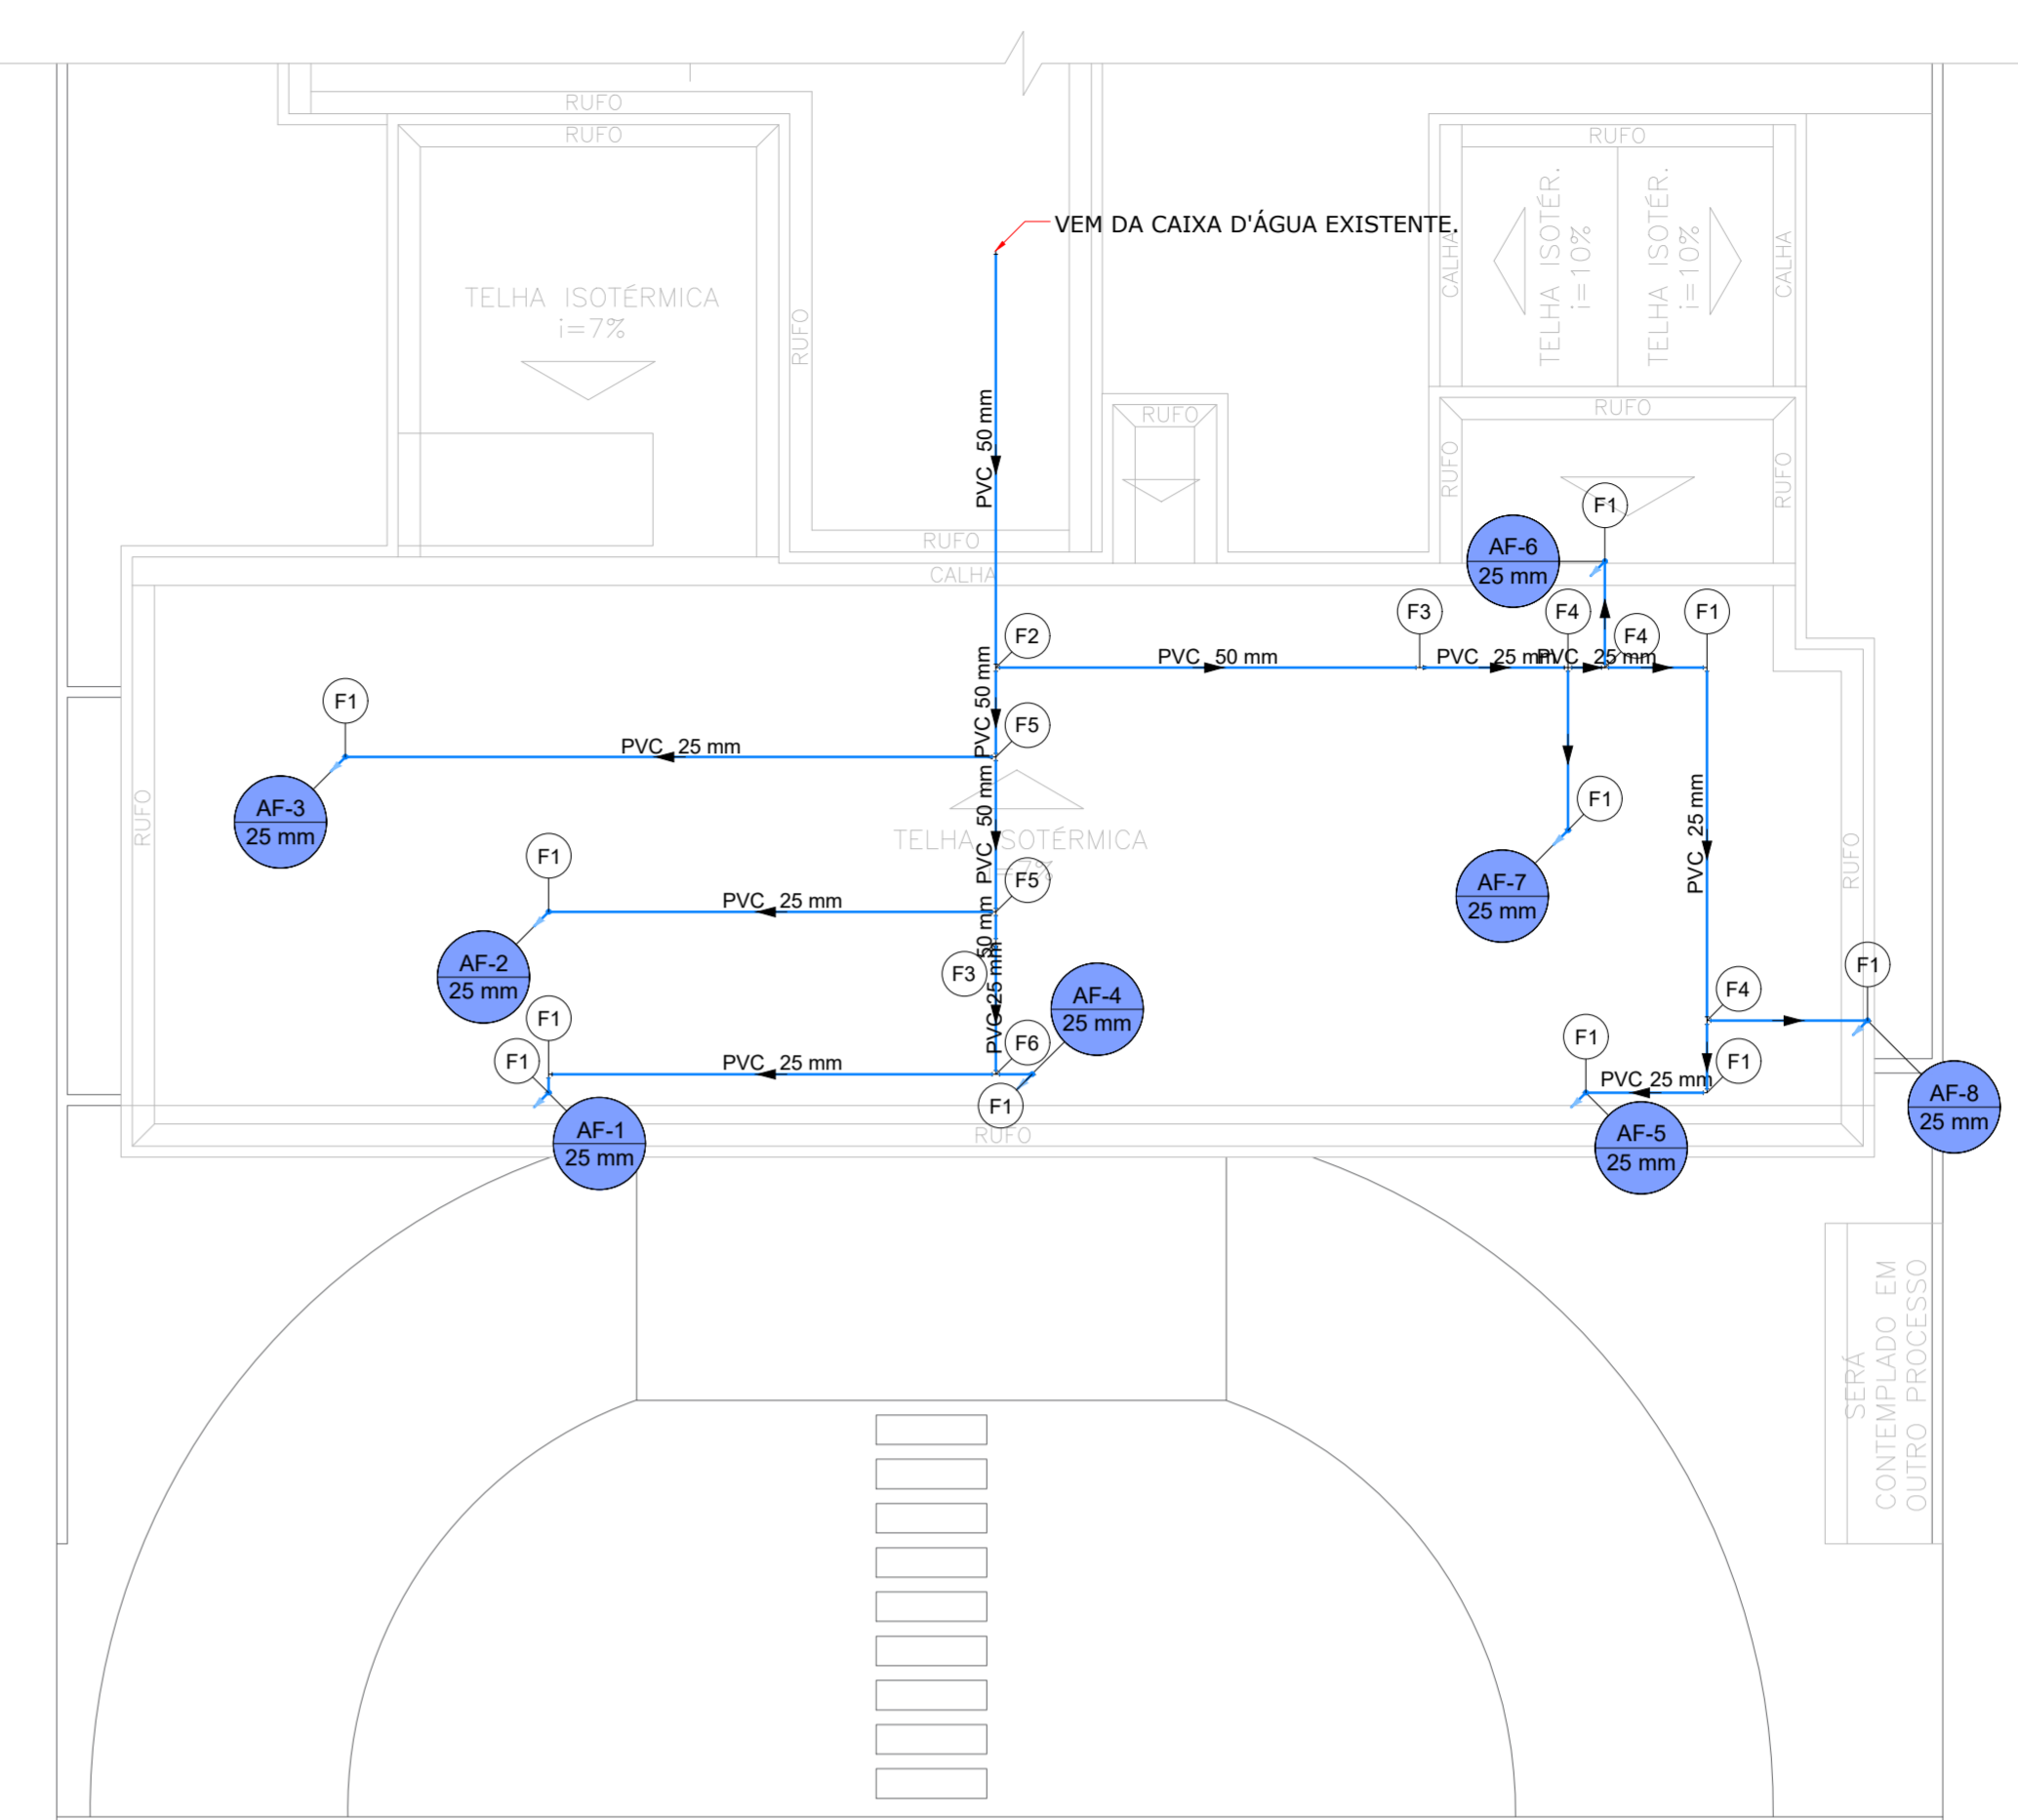

HIDRÁULICO - COBERTURA
Escala 1:100

Lista de materiais - COBERTURA	
Água fria	
PVC rígido soldável	
Adapt sold. c/ flange livre p/ ca. d'água 50 mm - 1 1/2"	1 pç
Bucha de redução sold. longa 50 mm - 25 mm	2 pç
Joelho 90° soldável 25 mm	11 pç
Luva soldável 50 mm	2 pç
Tubos 25 mm	40.69 m
50 mm	14.85 m
Tê 90 soldável 25 mm	4 pç
50 mm	1 pç
Tê de redução 90 soldável 50 mm - 25 mm	2 pç

Legenda de peças - COBERTURA		
PVC rígido soldável		
F1	Joelho 90° soldável 25 mm	1pç
PVC rígido soldável		
F2	Tê 90 soldável 50 mm	1pç
PVC rígido soldável		
F3	Bucha de redução sold. longa 50 mm - 25 mm	1pç
Luva soldável 50 mm		1pç
PVC rígido soldável		
F4	Tê 90 soldável 25 mm	1pç
PVC rígido soldável		
F5	Tê de redução 90 soldável 50 mm - 25 mm	1pç
PVC rígido soldável		
F6	Tê 90 soldável 25 mm	1pç

APROVAÇÃO:		
REVISÃO	DATA	MODIFICAÇÃO
01		
02		
03		
04		
05		
06		
07		

CONSURSAN
Construções, Urbanismo e Saneamento LTDA
consursan96@gmail.com
Fone: (62) 3645-3100

HIDRÁULICO

CLIENTE: PREFEITURA MUNICIPAL DE PIRANHAS
OBRA: REFORMA UBS SETOR CENTRAL

ENDEREÇO: AVENIDA BRASIL CENTRAL, QD 18, LT 58 - CENTRO
PIRANHAS - GO

REFERENTE: PLANTA TÉRREO, PLANTA COBERTURA, LISTA DE MATERIAIS E PEÇAS.

ÁREAS: ÁREA LOTE: 1.026,14m²
ÁREA CONSTRUIDA: 219,95m²
ÁREA AMPLIAÇÃO: 214,25m²

A.R.T. ENG. RENAN LUÍZ DA SILVA DE JESUS
CREA: 101186243/00-GO
PREF. MUNICIPAL DE PIRANHAS
CNPJ: 01.196.145/0001-69

Desenho	Revisão	Tamanho	Escala(s)	Unidade(s)	Data	ART N°
RENAN	00	PERSONALIZADO	INDICADA	CENTIMETROS	AUGUSTO DE 2025	