


PLANTA BAIXA EXISTENTE
1/75




PLANTA COBERTURA EXISTENTE
1/75

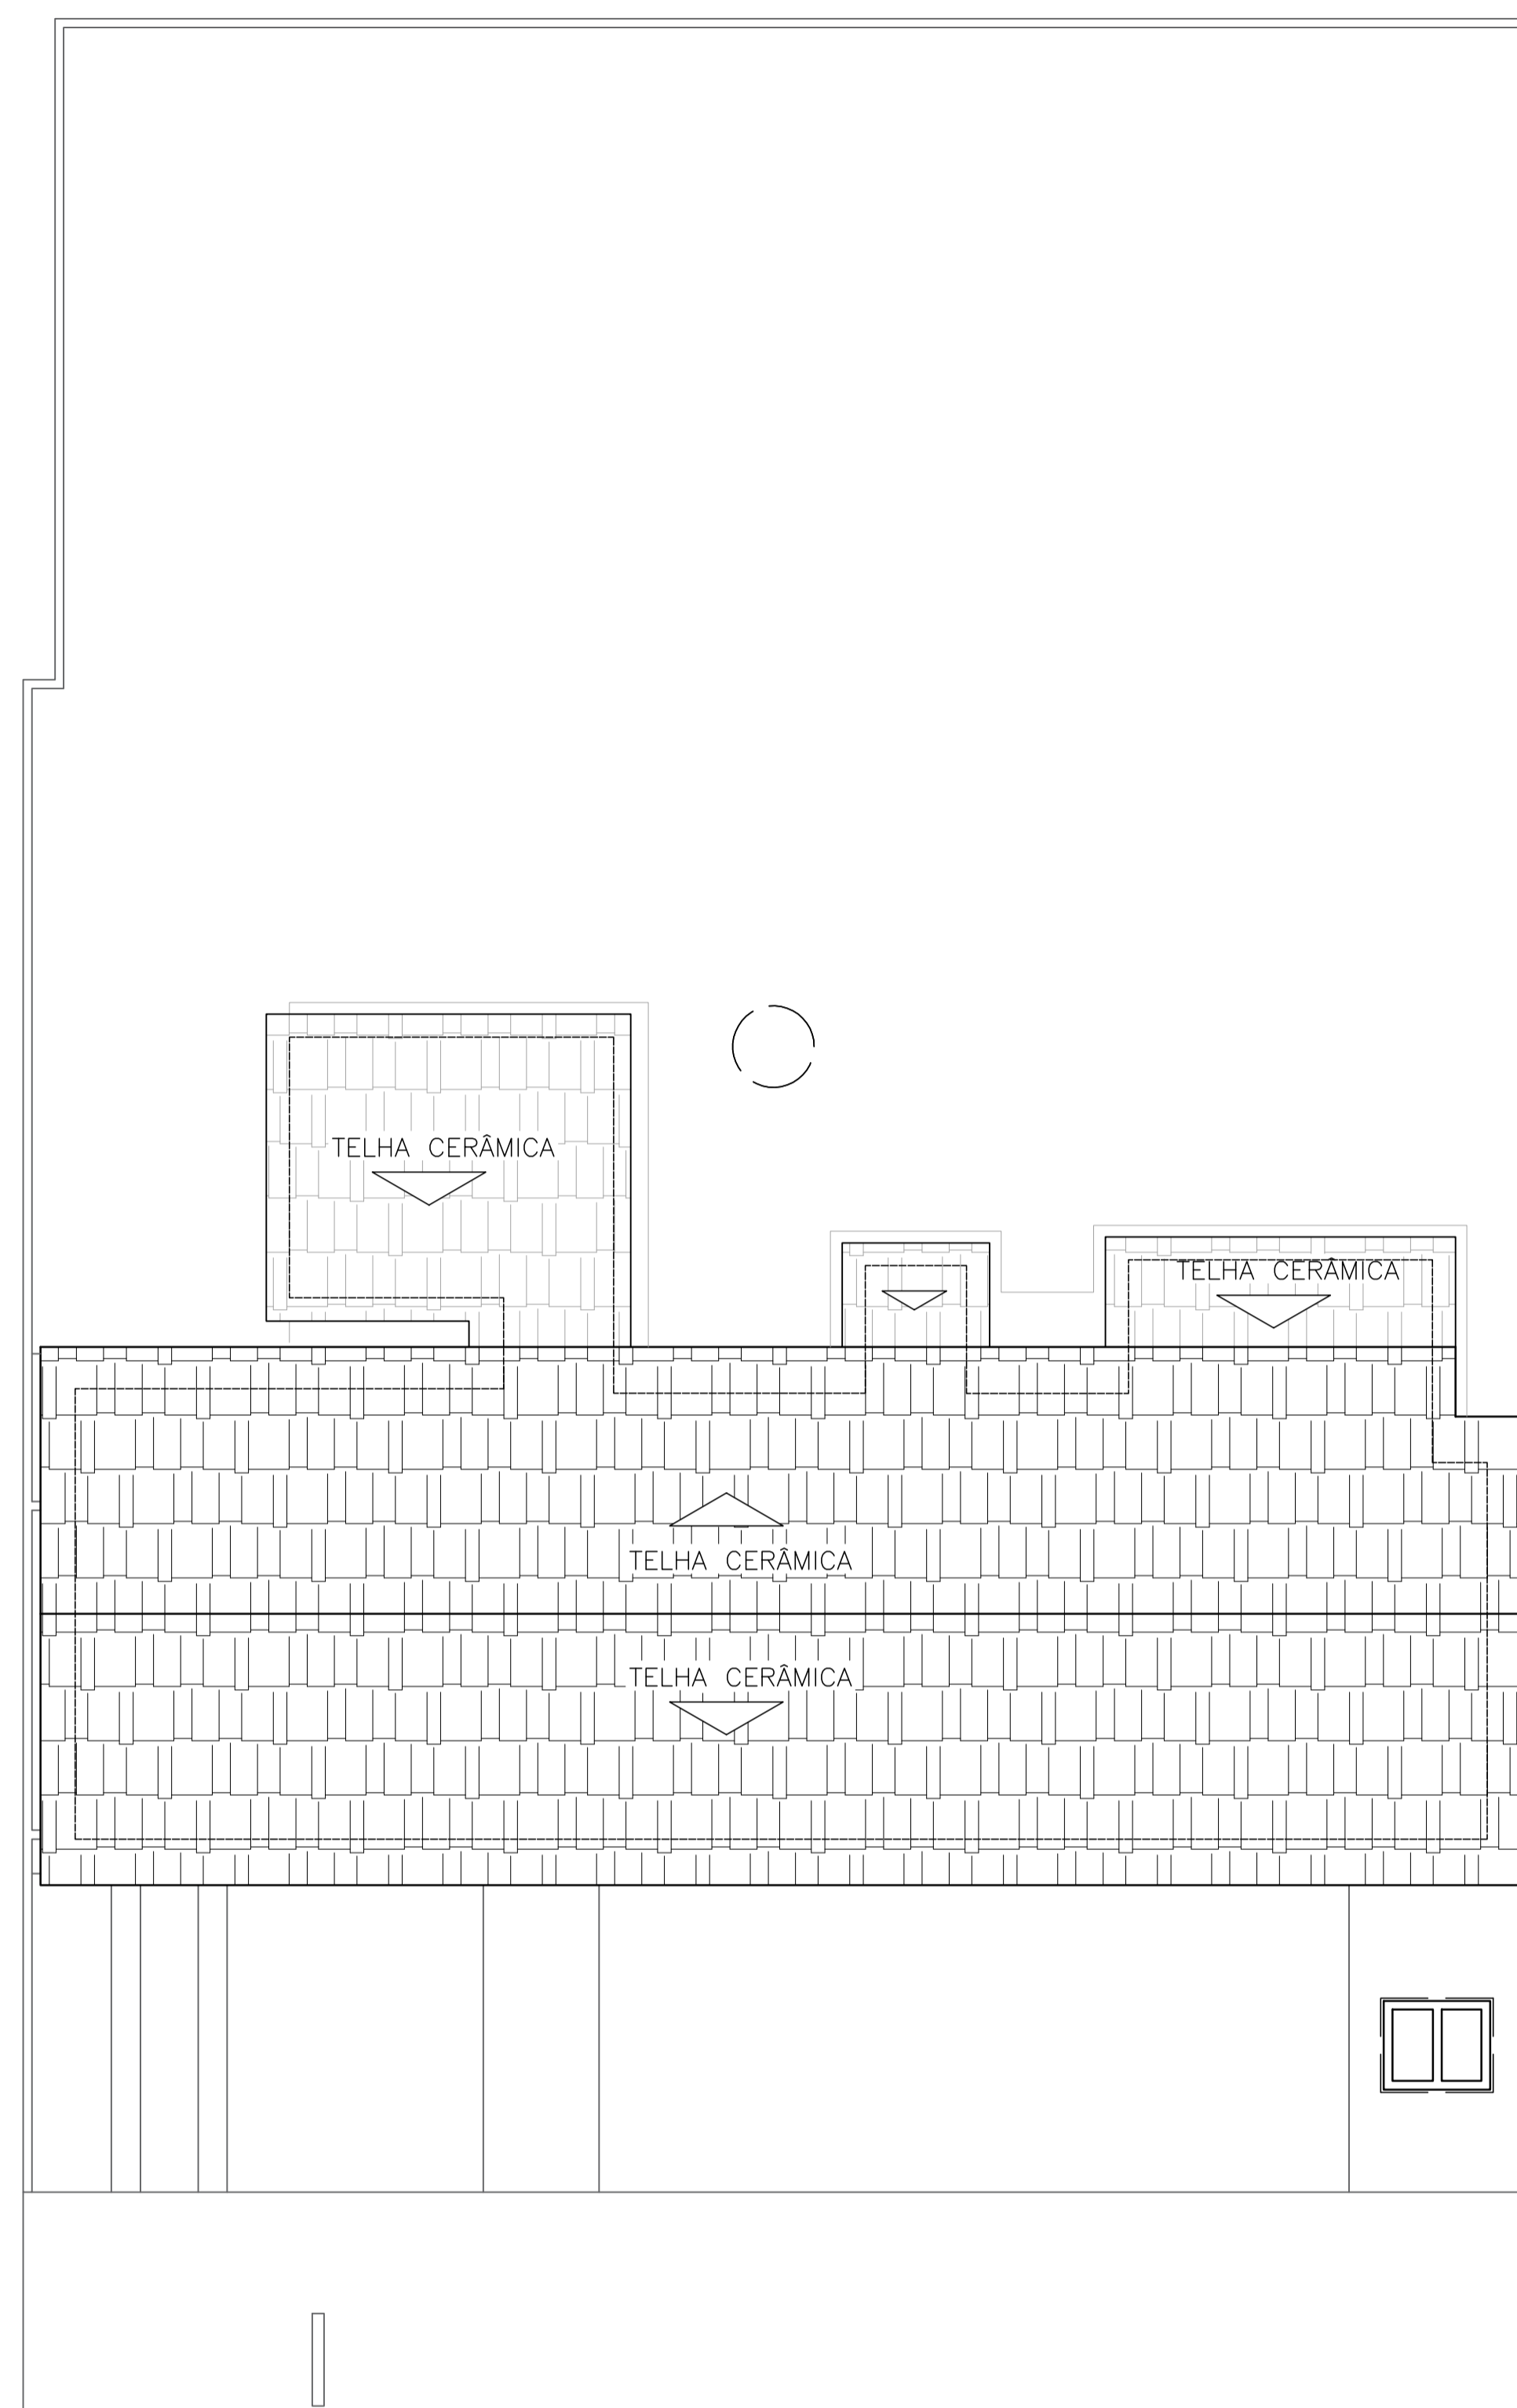

PLANTA SITUAÇÃO
1/1000

APROVAÇÃO:

REVISÃO	DATA	MODIFICAÇÃO
01		
02		
03		
04		
05		
06		
07		

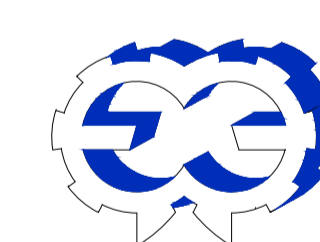

CONSURSAN
Construções, Urbanismo e Saneamento LTDA
consursan96@gmail.com
Fone: (62) 3645-3100

ARQUITETURA

CLIENTE	PREFEITURA MUNICIPAL DE PIRANHAS
OBRA	UNIDADE BÁSICA DE SAÚDE - PSF III (UBS TIPO1)
ENDEREÇO	AVENIDA BRASIL CENTRAL, QD 18, LT 58 - CENTRO PIRANHAS - GO ENDERECO3
REFERENTE	PLANTA SITUAÇÃO PLANTA BAIXA EXISTENTE PLANTA DE COBERTURA EXISTENTE
ÁREAS	ÁREA LOTE: 1.028,66m² ÁREA CONSTRUÍDA: 219,95m² ÁREA AMPLIAÇÃO: 219,50m²

A.R.T.	Arq. Aline Alves de Almeida	Prancha N°	1/5			
Desenho	Revisão	Tamanho	Escala(s)	Unidade(s)	Data	A.R.T. N°
KAROLINE	01	A1	INDICADA	METROS	JANEIRO DE 2028	