


PLANTA BAIXA DEM/CONST
1/75

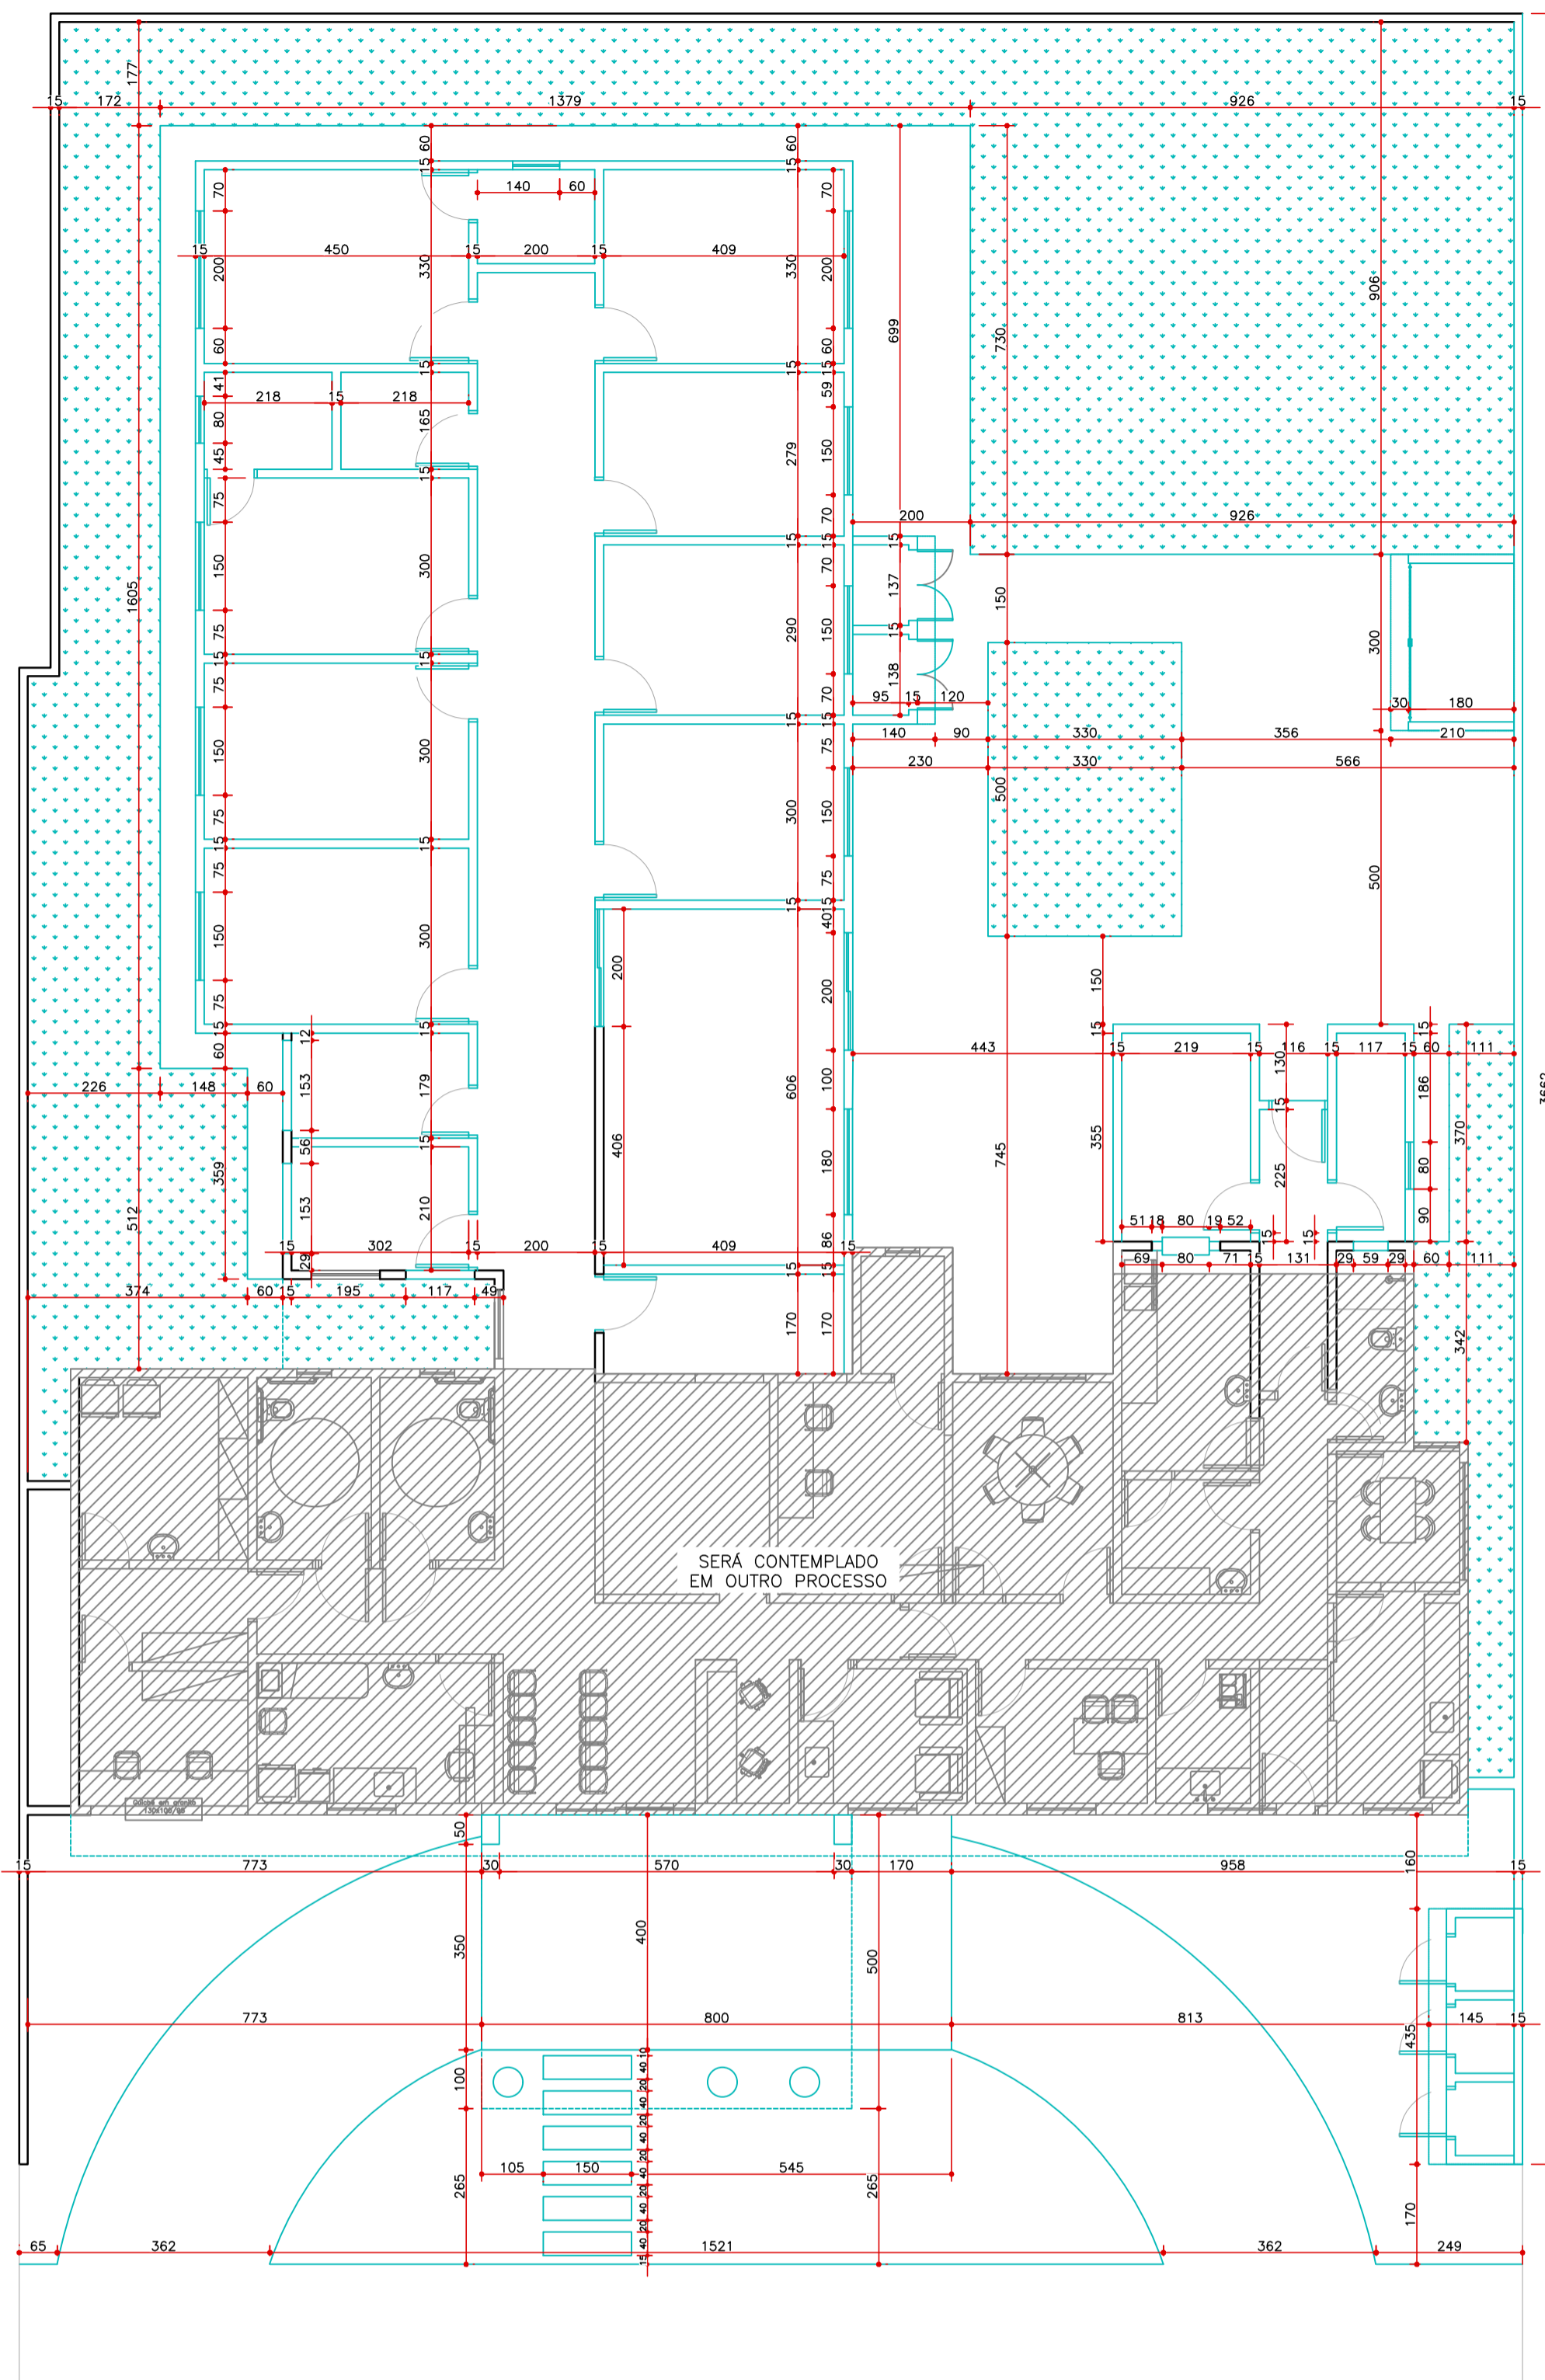

PLANTA BAIXA DEM/CONST
1/75


APROVAÇÃO:

REVISÃO	DATA	MODIFICAÇÃO
01		
02		
03		
04		
05		
06		
07		



ARQUITETURA

CLIENTE	PREFEITURA MUNICIPAL DE PIRANHAS
OBRA	UNIDADE BÁSICA DE SAÚDE - PSF III (UBS TIPO1)
ENDEREÇO	AVENIDA BRASIL CENTRAL, QD 18, LT 58 - CENTRO PIRANHAS - GO ENDERECO3
REFERENTE	PLANTA BAIXA DEMOLIR PLANTA BAIXA CONSTRUIR
ÁREAS	ÁREA LOTE: 1.028,66m ² ÁREA CONSTRUÍDA: 219,95m ² ÁREA AMPLIAÇÃO: 219,50m ²

A.R.T.	 ARQ. ARLINE ALVES DE ALMEIDA CAUF: A262462-6		Prancha N°	2/5		
Desenho	Revisão	Tamanho	Escala(s)		Unidade(s)	Data
KAROLINE	01	A1	INDICADA	METROS	JANEIRO DE 2026	