


FORMA DO PAVIMENTO RESPALDO
Escala 1:50

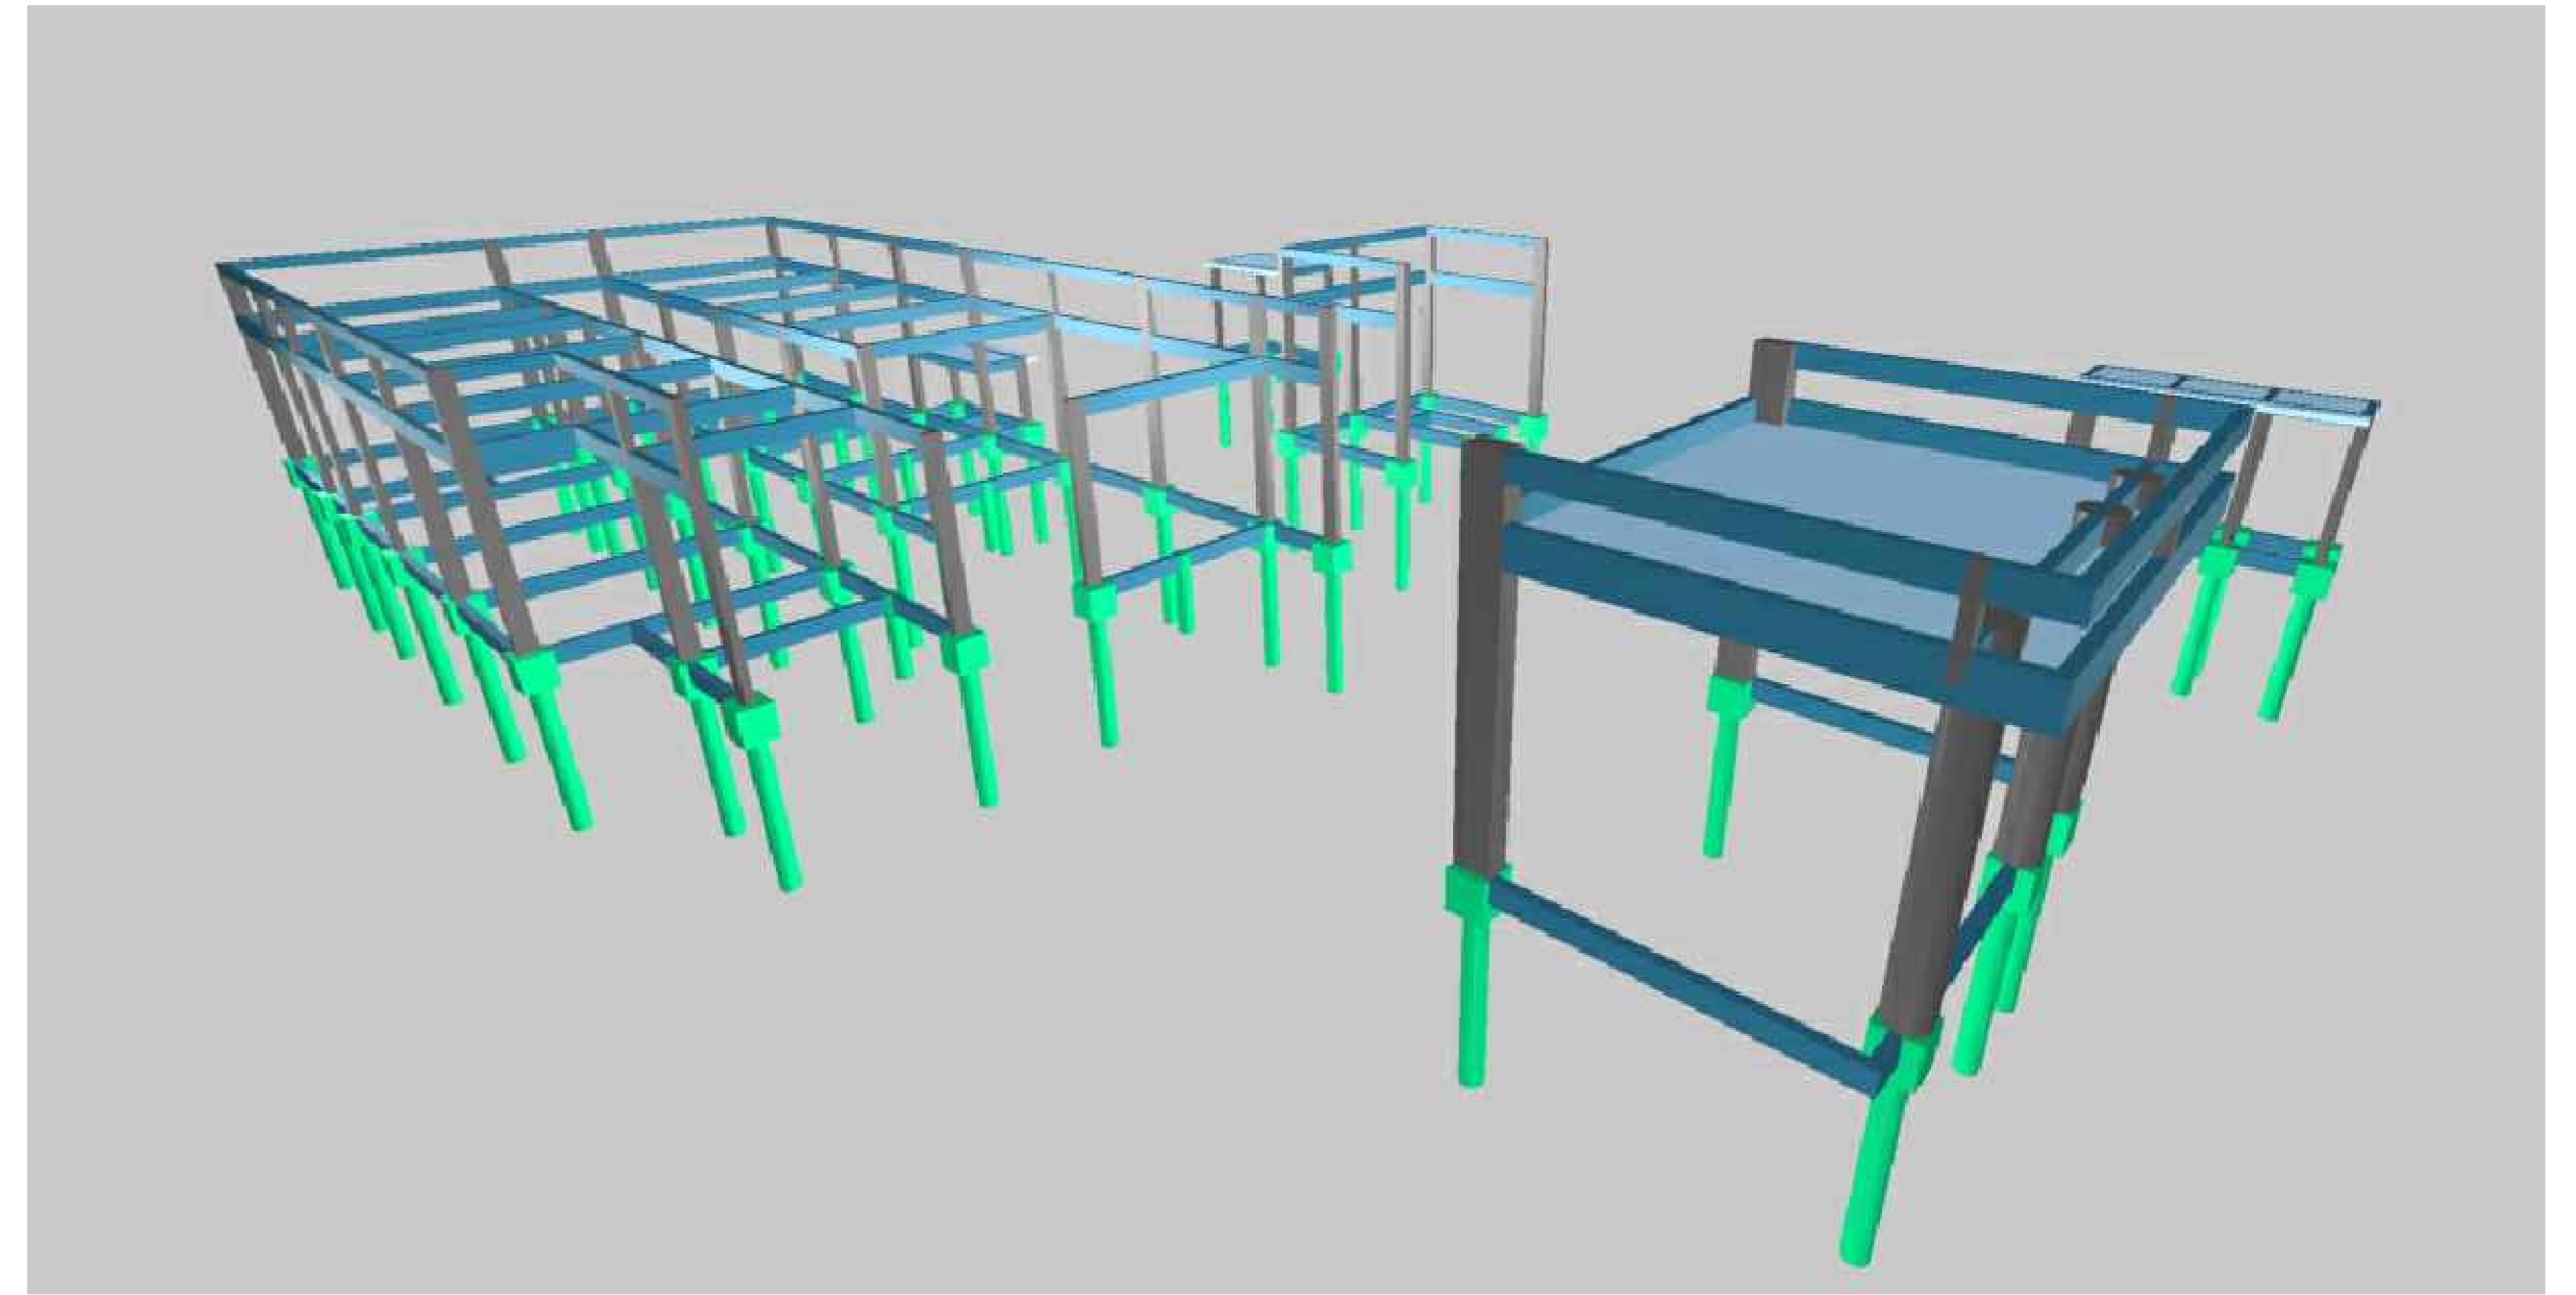

PERSPECTIVA 3D
S/esc.

C

Blocos de enchimento

Detalhe	Tipo	Nome	Dimensões (cm)	Quantidade		
			Nº	bx	by	
1	EPS Bidirecional	B1040340	10	40	50	108
2	EPS Unidirecional	B1030125	10	30	125	0

Lajes

Nome	Tipo	Altura (cm)	Elevação (cm)	Nível (cm)	Peso próprio (kg/m²)	Adicional	Acidental	Localizada
LR-1	Trelçada 2D	15	-100	365	213	20	100	-
LR-2	Trelçada 1D	15	-100	365	189	20	100	-

Planos

Nome	Seção (cm)	Elevação (cm)	Nível (cm)
P1	14x30	-50	415
P2	14x30	-50	415
P3	14x30	-50	415
P4	14x30	-50	415
P6	14x30	-50	415
P8	14x14	-50	415
P9	14x14	-50	415
P10	14x30	-50	415
P11	14x30	-50	415
P13	14x30	-50	415
P17	14x30	-50	415
P20	14x30	-50	415
P21	14x30	-50	415
P22	14x30	-50	415
P23	14x30	-50	415
P24	14x14	-50	415
P27	14x14	-50	415
P28	14x30	-50	415
P30	14x30	-50	415
P31	14x30	-50	415
P32	14x30	-50	415
P33	14x30	-50	415
P34	14x14	-50	415
P35	14x30	-50	415
P36	14x30	-50	415
P37	14x30	-50	415
P40	14x30	-50	415
P41	14x30	-50	415
P42	20x49	0	465
P43	20x49	0	465
P48	Circ 49	-70	395
P49	Circ 49	-70	395
P50	Circ 49	-70	395
P55	14x14	0	465
P56	14x14	0	465
P57	14x14	0	465



Características dos materiais

fk	fcd
295	241500

Dimensão máxima do agregado = 19 mm

Legenda dos pilares

Legenda das vigas e paredes

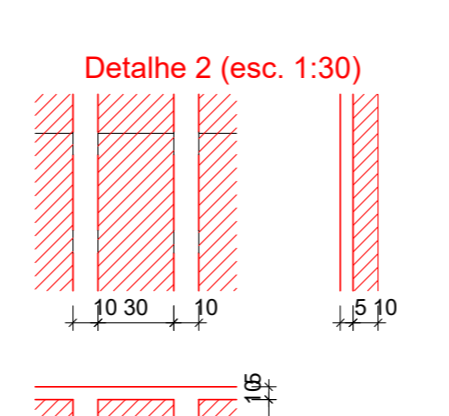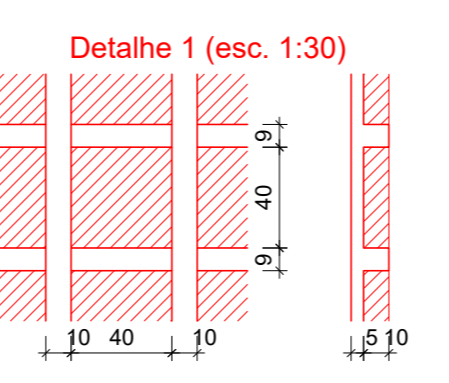

APROVAÇÃO:

REVISÃO	DATA	MODIFICAÇÃO
01		
02		
03		
04		
05		
06		
07		



ESTRUTURAL

CLIENTE: PREFEITURA MUNICIPAL DE PIRANHAS
 OBRA: UNIDADE BÁSICA DE SAÚDE - PSF III (UBS TIPO1)
 ENDEREÇO: AVENIDA BRASIL CENTRAL, QD 18, LT 58 - CENTRO PIRANHAS - GO
 REFERENTE: FÓRMA - VIGAS RESPALDO, PERSPECTIVA 3D

ÁREAS: ÁREA LOTE: 1.028,66m²
 ÁREA CONSTRUÍDA: 219,95m²
 ÁREA AMPLIAÇÃO: 219,50m²