

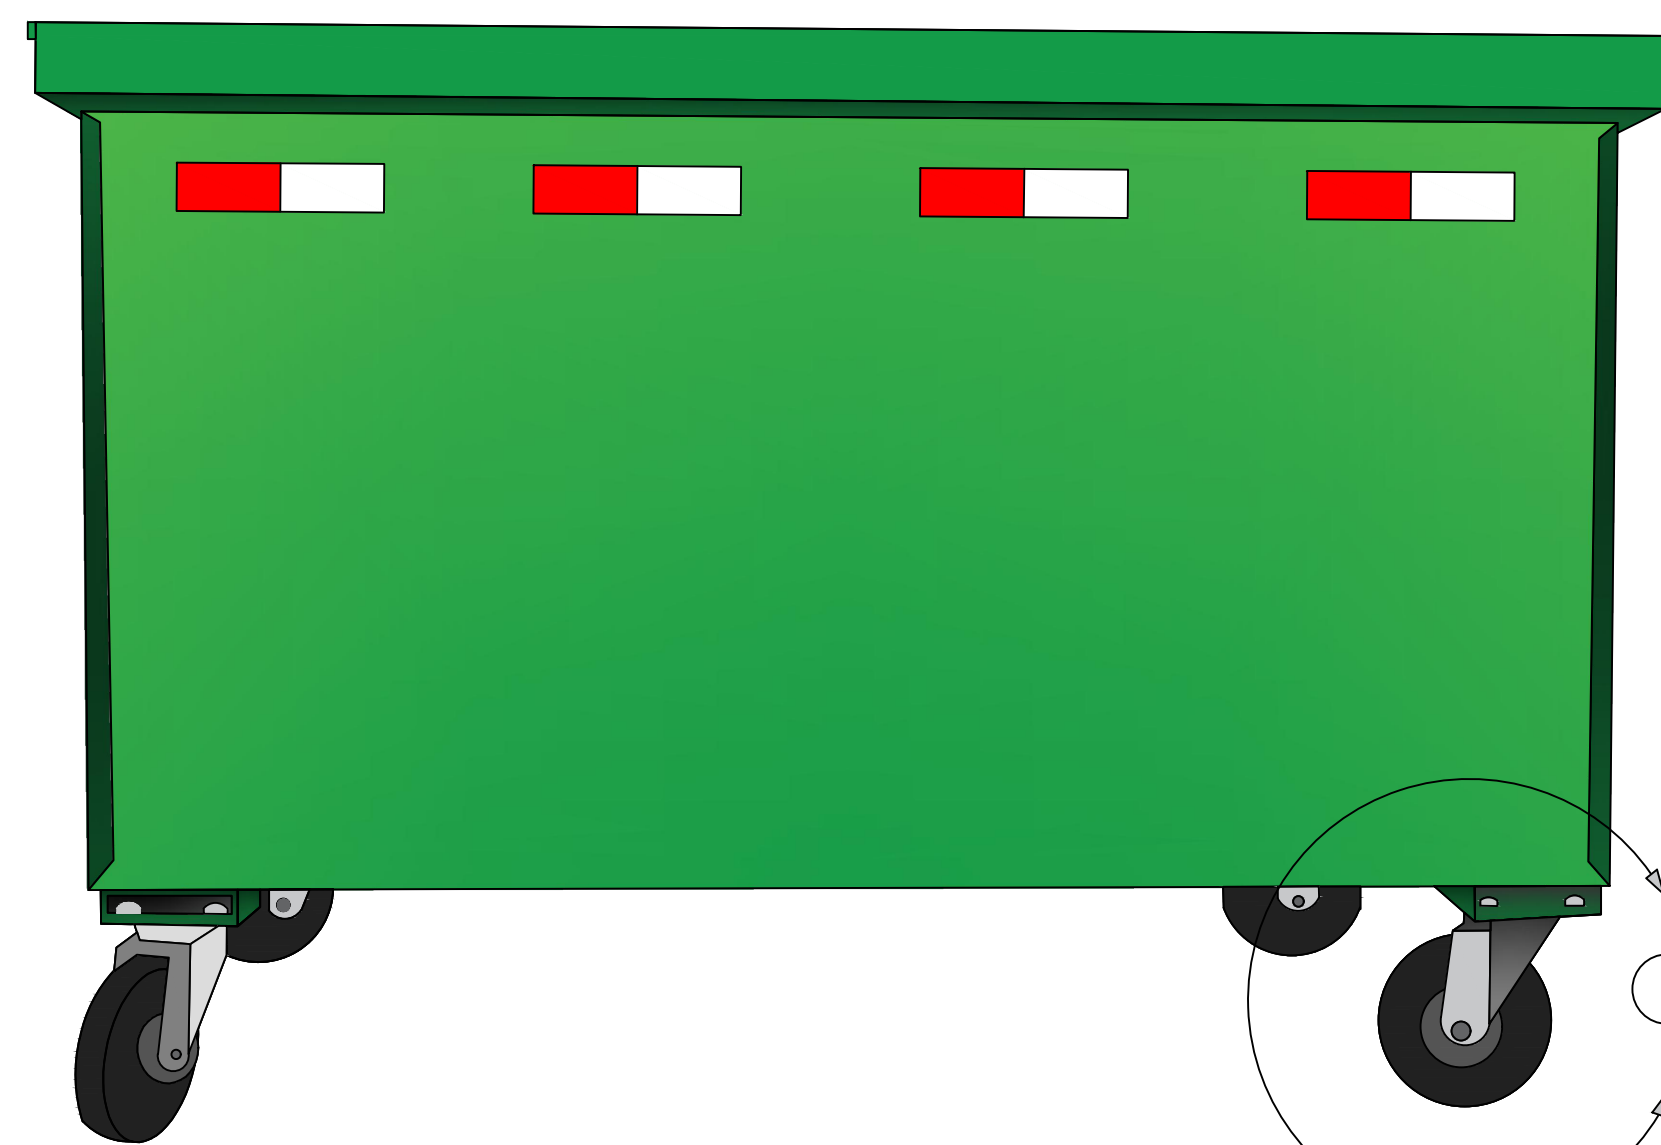
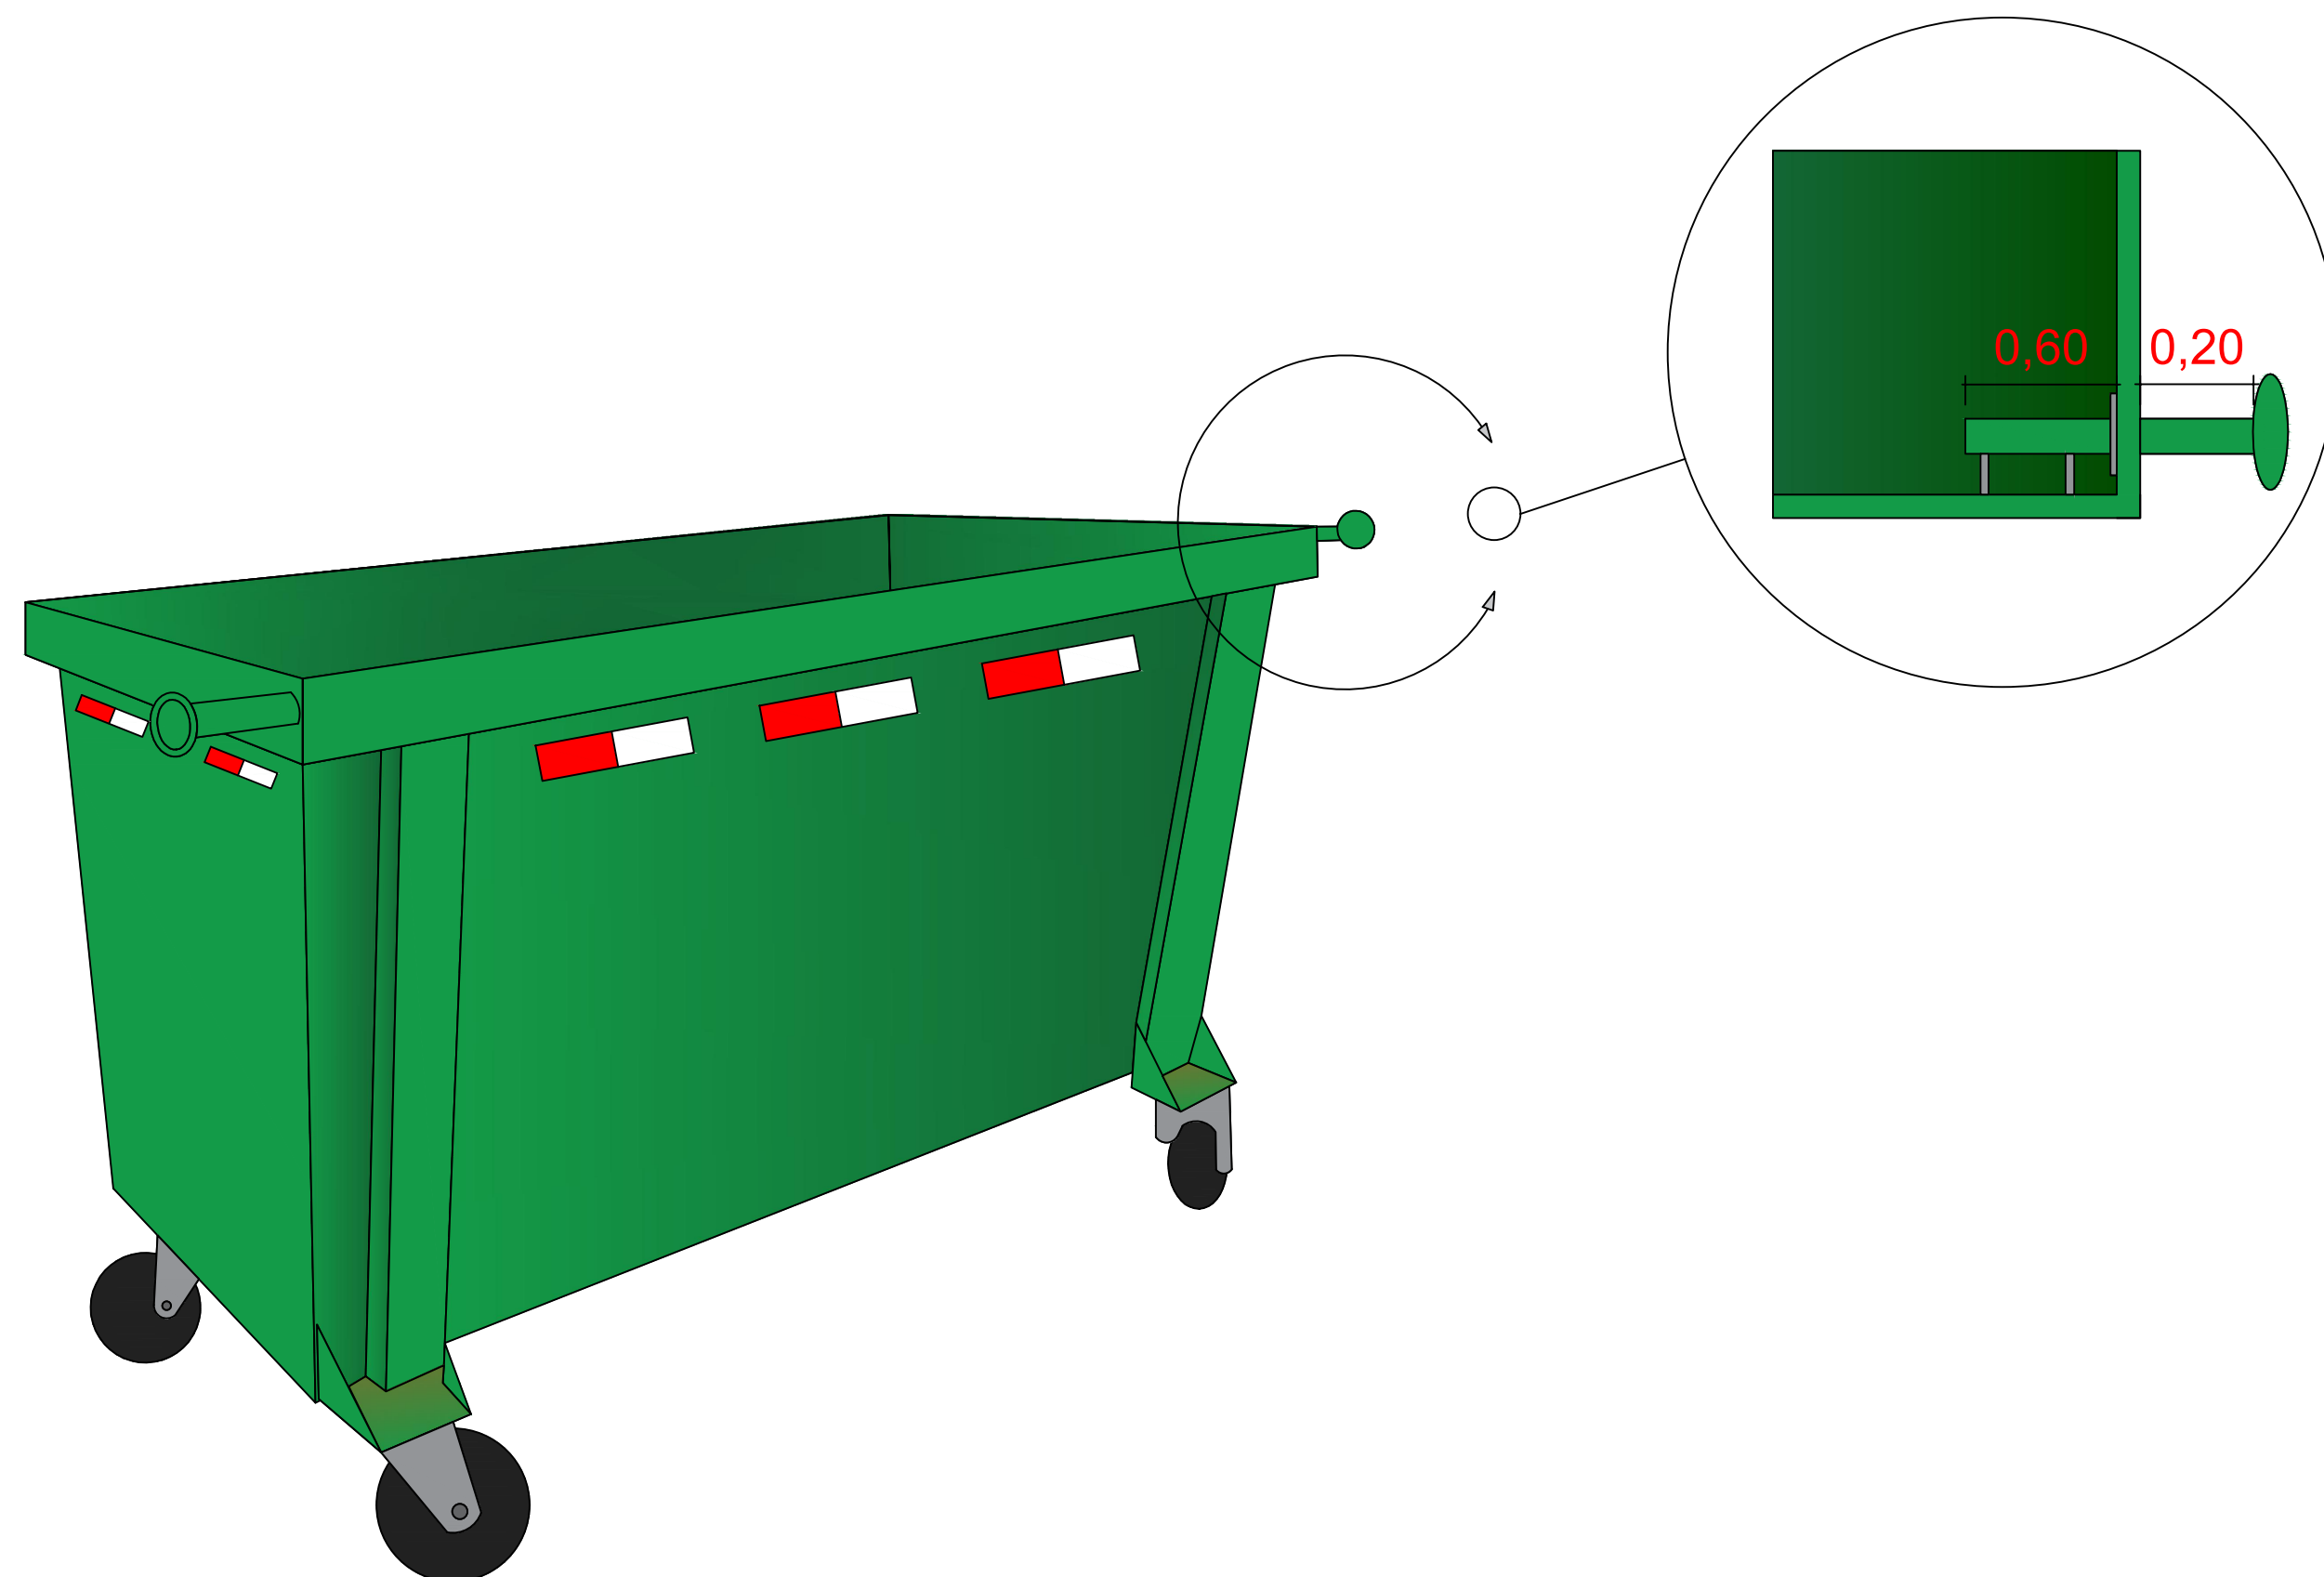


2 PLANTA DETALHAMENTO - LATERAL
ESCALA: 1/5 ESCALA

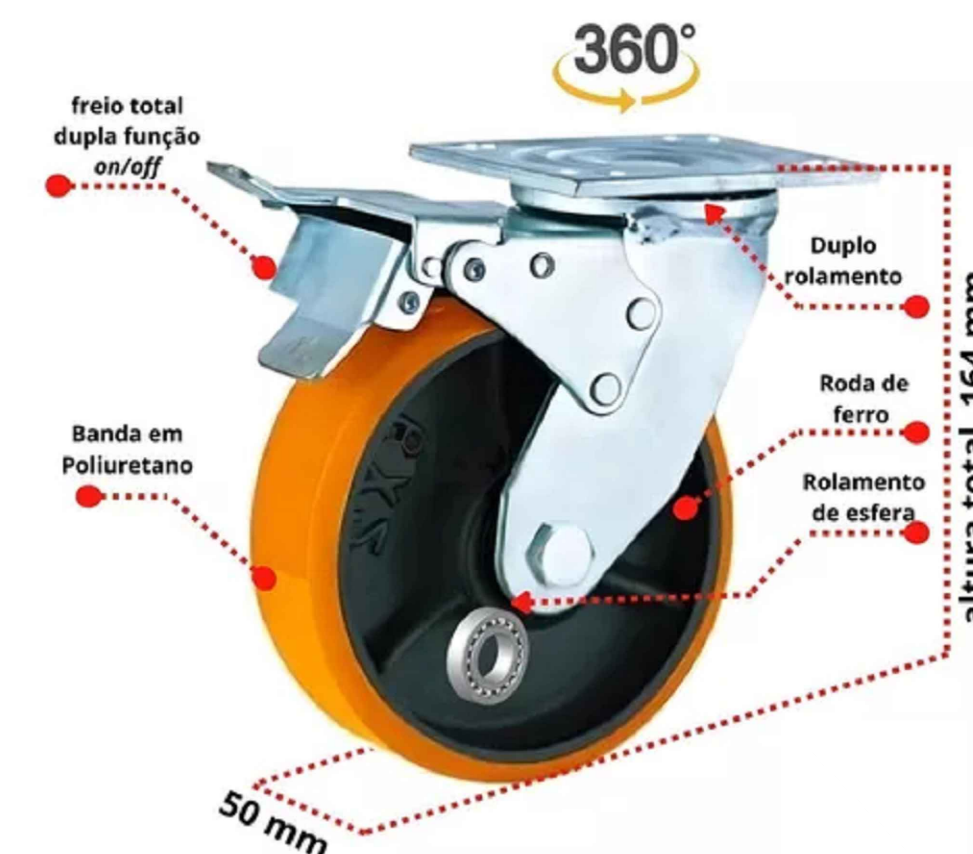

3 PLANTA DETALHAMENTO - POSTERIOR
ESCALA: 1/5 ESCALA

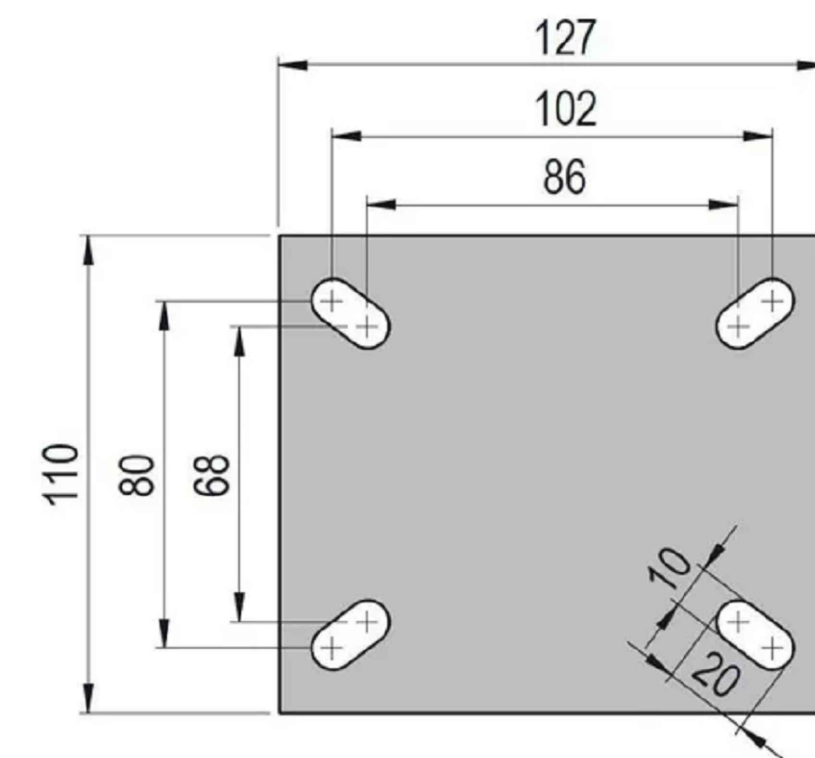

1 PLANTA DETALHAMENTO - FRONTAL
ESCALA: 1/5 ESCALA

NOTAS:

Contêiner / Lixeira urban, fabricado em chapa de aço reforçada, chapa # 11. SEM tampa bipartida. Equipado com 4 rodízios giratórios 5x2 industrial em Poliuretano.

- Medidas: (Comprimento: 1,60 x Largura: 0,90 x Altura: 1,50 m)
- Com Munhões de ferro $\frac{3}{4}$ de 0,80 cm
- Capacidade em litros: 1200 litros
- Material: Aço carbono chapa # 11
- Tipo de roda: 4 rodízios reforçado giratórios 5 x 2 industrial com placa e roda de ferro revestido em Poliuretano, com laterais duplas Rol 350 Kg
- Cor: Verde
- Pintura: Epoxi
- Revestimento interno com fibra de vidro no fundo e rodapé nas laterais para elevar a vida útil do contêiner contra ação do chorume.

APROVAÇÃO:					
REVISÃO	DATA	MODIFICAÇÃO			
01					
02					
03					
04					
					
DETALHAMENTO					
CLIENTE: PREFEITURA MUNICIPAL DE ITABERAÍ					
OBRA: AQUISIÇÃO DE CONTAINER METPALICO PARA LIXO URBANO					
ENDEREÇO: RODOVIA GO 156, S/N, VILA COMUNITÁRIA ITABERAÍ - GO					
REFERENTE: PLANTA DE DETALHAMENTO EXPECIFICAÇÃO DO AÇO LEGENDAS, NOTAS e DETALHES LISTA DE DETALHES					
ÁREAS: ÁREA DO TERRENO: 17.222,17 m² PERÍMETRO DO MURO: 431,40m					
A.R.T.:					Plancha N°
PREFEITURA MUNICIPAL DE ITABERAÍ CNPJ: 02.461.138/0001-63					01/01
Desenho	Revisão	Tamanho	Escala(s)	Unidade(s)	Data
Revisão	01	A4	1:5	centímetros	20/08/2024