


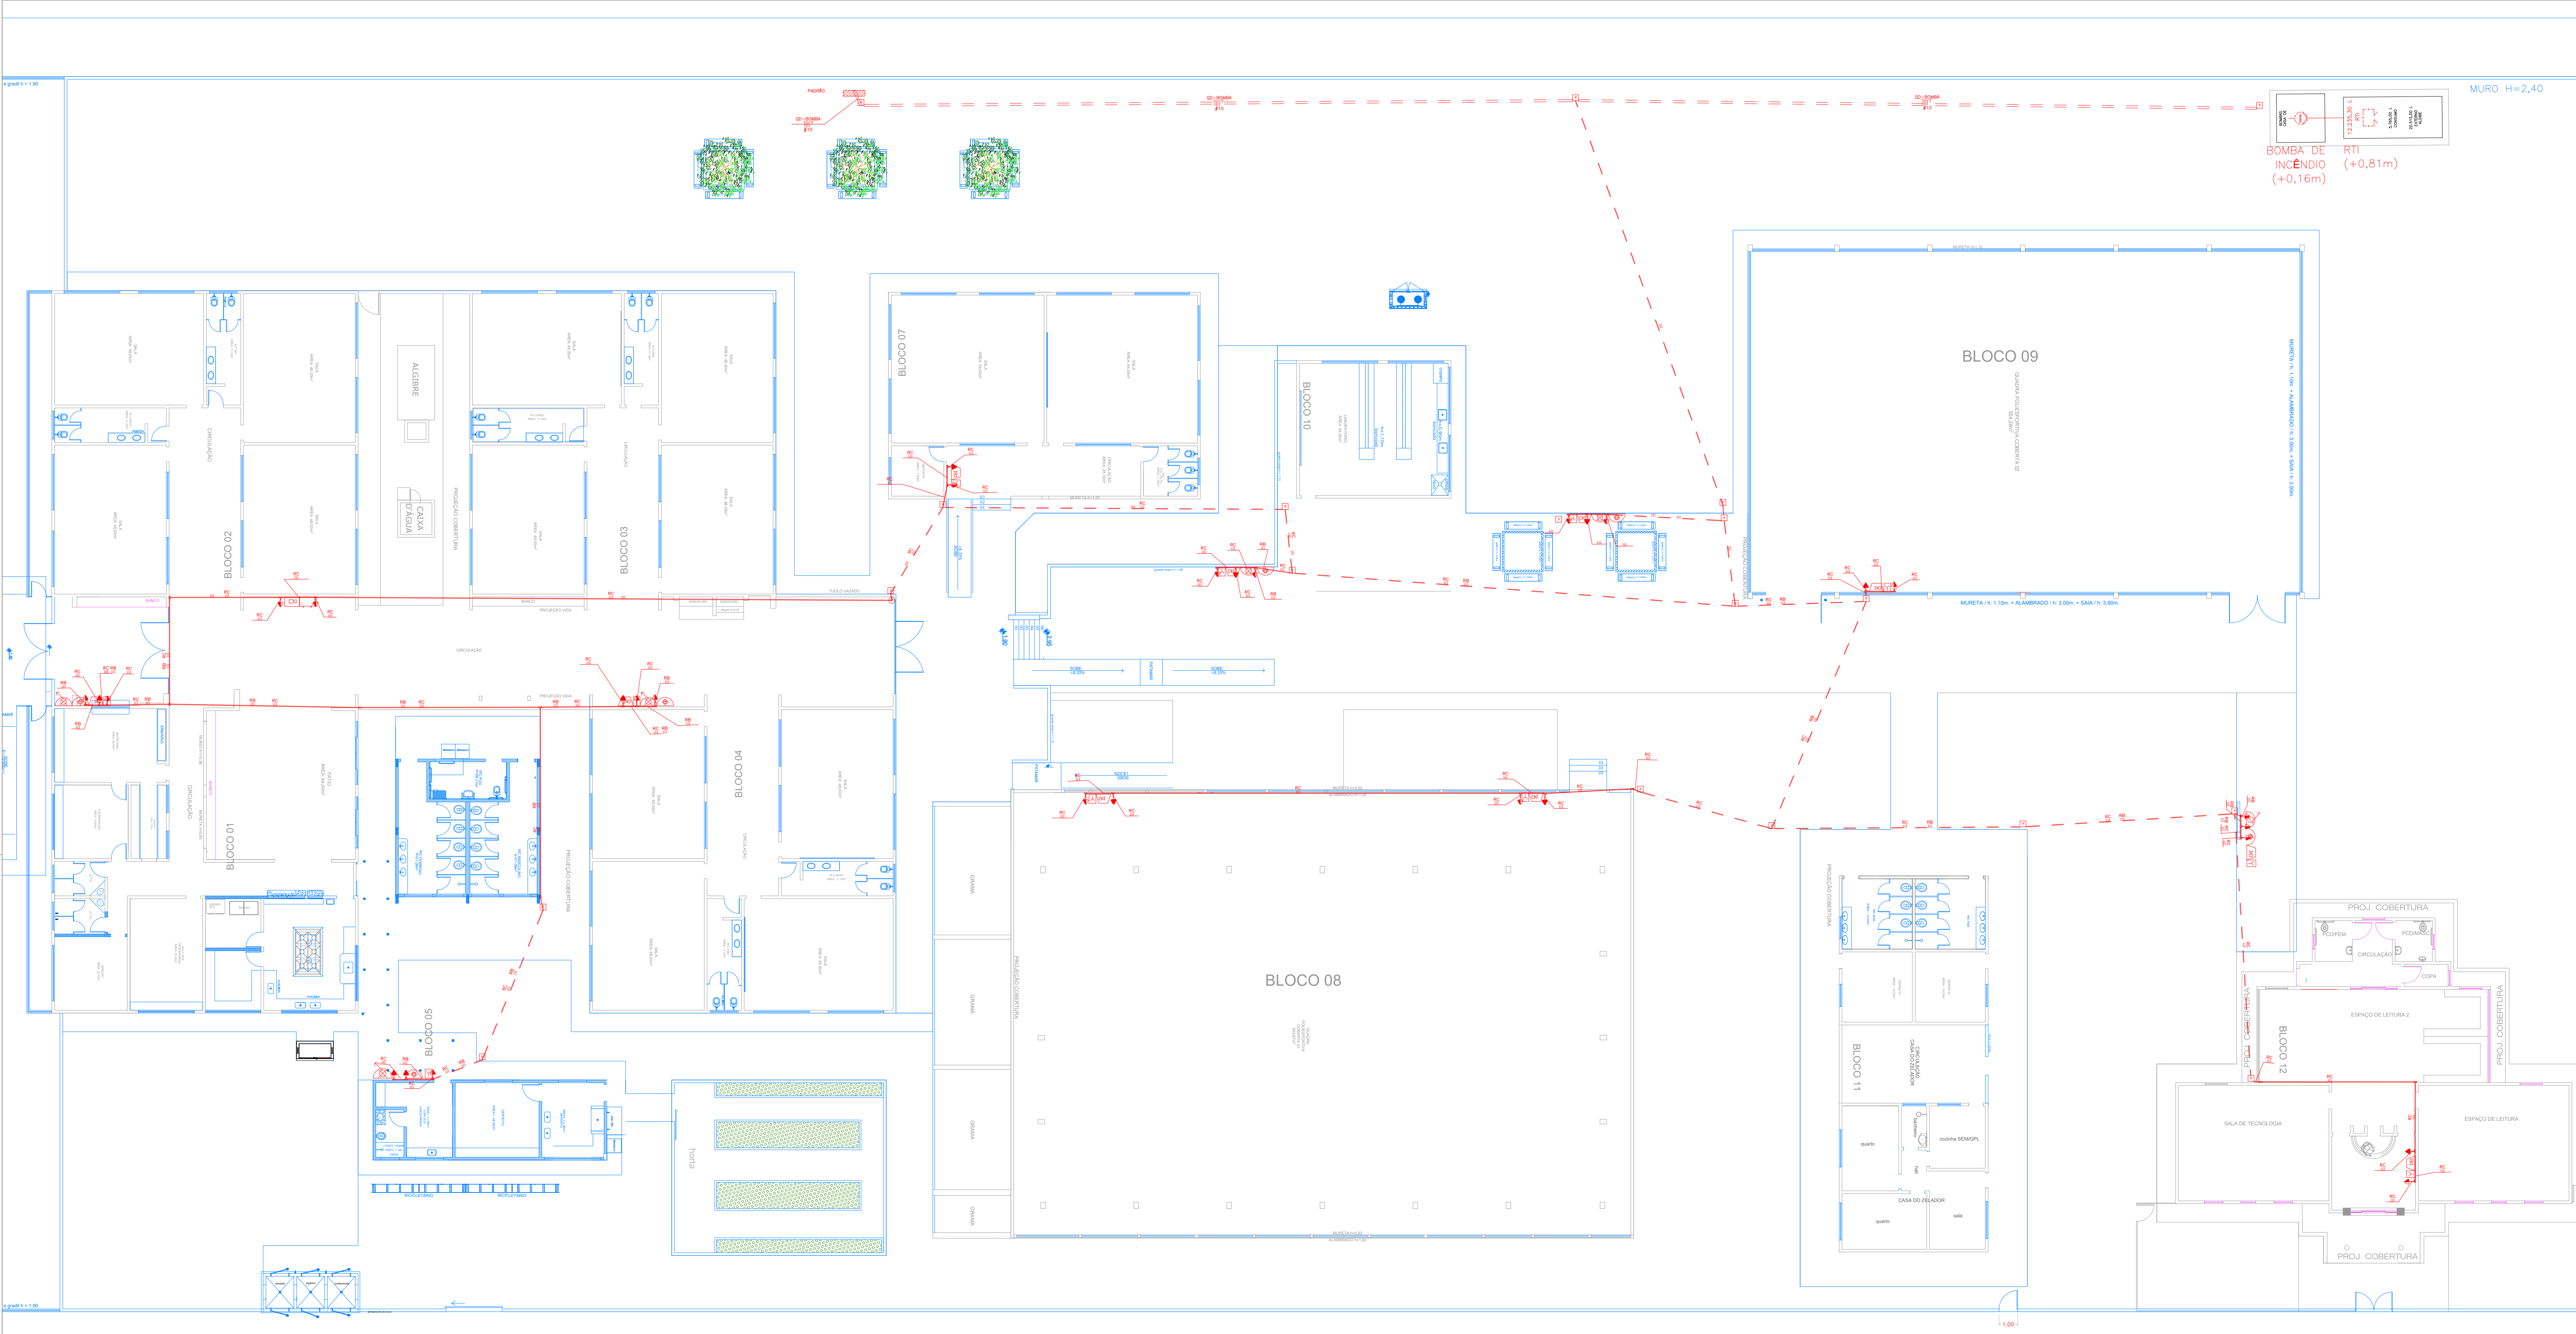

GOVERNO DO ESTADO DE MATO GROSSO DO SUL

SECRETARIA DE ESTADO DE EDUCAÇÃO

COGESP - COORDENADORIA DE INFRAESTRUTURA, FISCALIZAÇÃO E GESTÃO DE OBRAS PÚBLICAS

GOVERNO DO Mato Grosso do Sul

Secretaria de Educação

SERVIÇOS DE REFORMA E AMPLIAÇÃO NA ESCOLA ESTADUAL CARLOS DE CASTRO BRASIL LOCALIZADA NO MUNICÍPIO DE CORUMBÁ

LOCAL

AV. RIO BRANCO, 976 - BAIRRO UNIVERSITÁRIO

CEP: 79304-020 - CORUMBÁ / MS

QUADRO DE ÁREAS

ÁREA DO TERRENO: 9.612,24 m²

ÁREA CONSTRUÍDA: 3.354,77 m²

ÁREA À AMPLIAR: 159,09 m²

AUTOR DO PROJETO

Documente assinado digitalmente

JOEL RODRIGUES DA CRUZ

CPF: 04070708-13-0001-00-00

Verifique em: <https://validar.it.gov.br>

PROPRIETÁRIO

GOVERNO DO ESTADO DE MATO GROSSO DO SUL

CAU / CREA: ARQ / ENG NOME DO PROFISSIONAL

CREA 3351/D

RESPONSÁVEL TÉCNICO PI EXECUÇÃO DA OBRA

SED

GOVERNO DO ESTADO DE MATO GROSSO DO SUL

12.257/0001-28

TÍTULO

REFORMA

PSCIP - ELÉTRICA

ESCALA

1/160

DATA

MAR / 2026

REVISÃO


JUN / 2026

FOLHA

01/06

DESENHO

JOEL

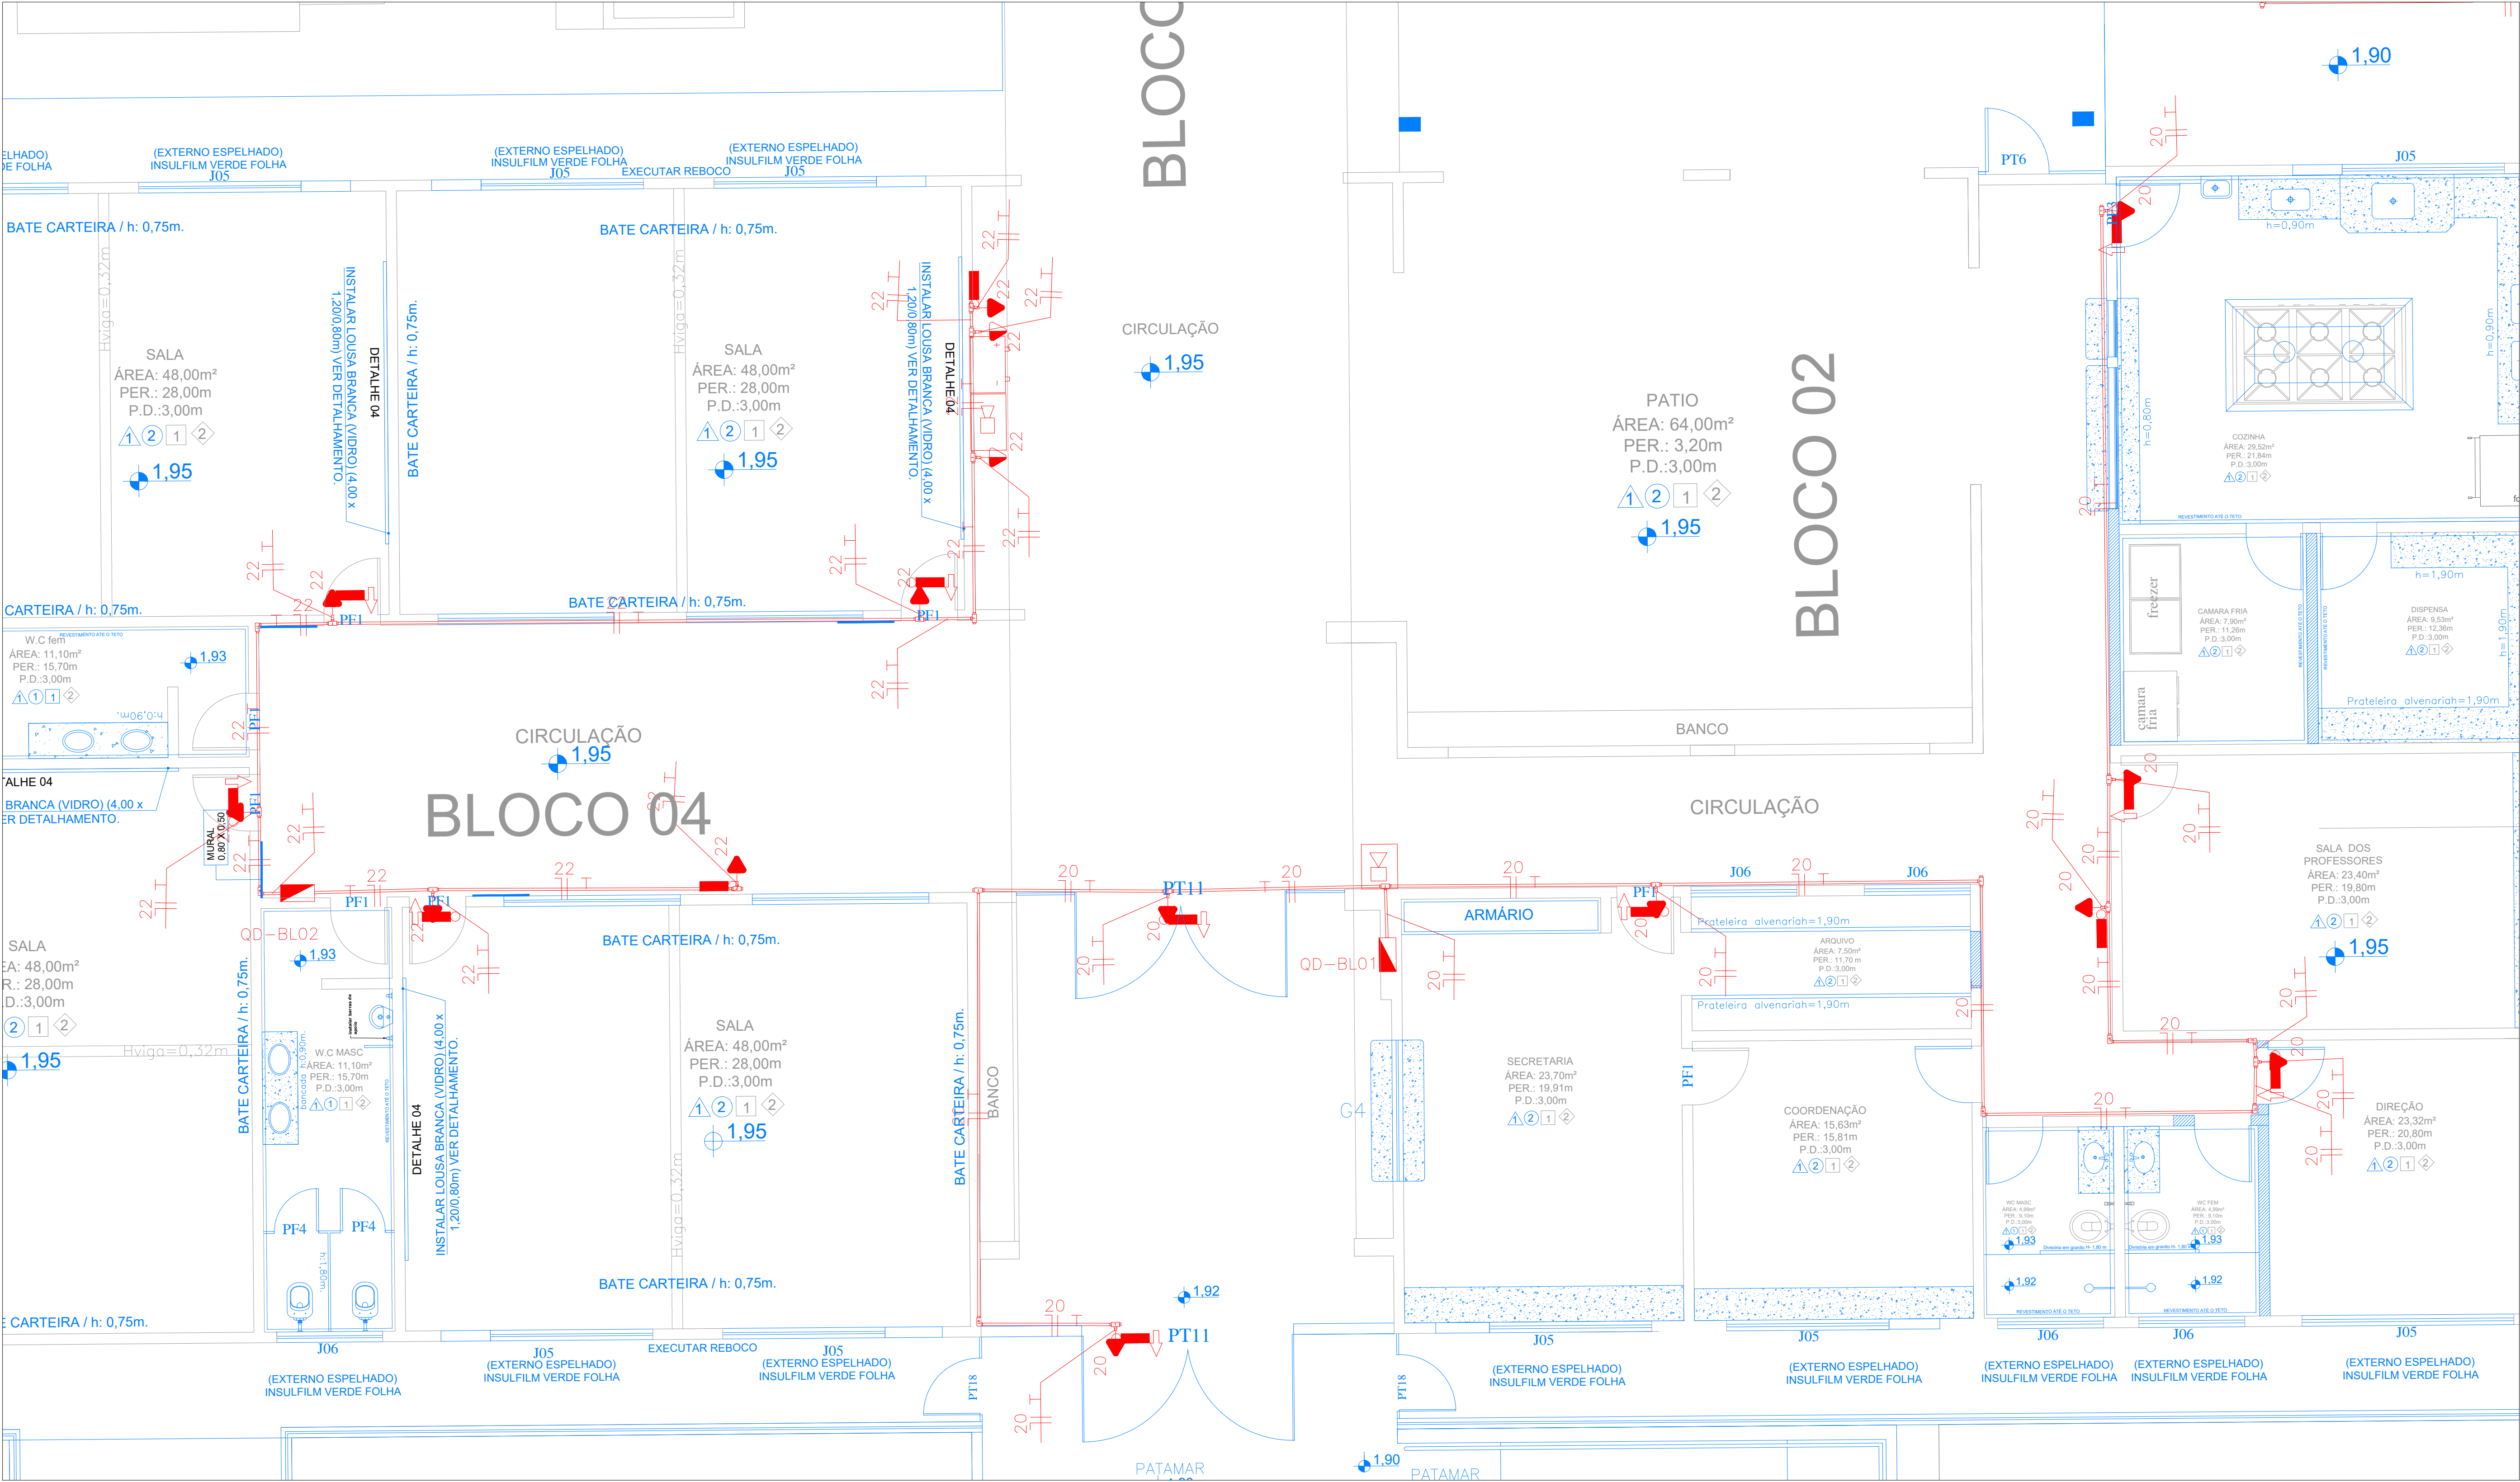

LEGENDA:	
	- Tomada 130cm
	- Tomada 200cm
	- Tomada 200cm Bifásica
	- Caixa C 1" - 5 entradas
	- Caixa C 1" - 6 entradas
	- Caixa de passagem no piso
	- Caixa de passagem no teto
	- Caixa LL 1" - 6 entradas
	- Caixa LR 1" - 6 entradas
	- Caixa T 1" - 5 entradas
	- Caixa de Distribuição
	- Quadro Geral de luz e força
	- Caixa de Medição
	- Eletroduto na parede/teto
	- Eletroduto embutido no piso
	- Neutro, Fase, Retorno, Terra

GOVERNO DO ESTADO DE MATO GROSSO DO SUL

SECRETARIA DE ESTADO DE EDUCAÇÃO

COGESP - COORDENADORIA DE INFRAESTRUTURA, FISCALIZAÇÃO E GESTÃO DE OBRAS PÚBLICAS

SERVIÇOS DE REFORMA E AMPLIAÇÃO NA ESCOLA ESTADUAL CARLOS DE CASTRO BRASIL LOCALIZADA NO MUNICÍPIO DE CORUMBÁ

LOCAL

AV. RIO BRANCO, 976 - BAIRRO UNIVERSITÁRIO

CEP: 79304-020 - CORUMBÁ / MS

QUADRO DE ÁREAS

ÁREA DO TERRENO: 9.612,24 m²

ÁREA CONSTRUÍDA: 3.384,77 m²

ÁREA À AMPLIAR: 627,47 m²

AUTOR DO PROJETO

Documento assinado digitalmente

CREA 3351/D

RESPONSÁVEL TÉCNICO P/ EXECUÇÃO DA OBRA

PROPRIETÁRIO

TECN. JOEL RODRIGUES DA CRUZ

CAU / CREA: ARQ / ENG NOME DO PROFISSIONAL

GOVERNO DO ESTADO DE MATO GROSSO DO SUL

TÍTULO

REFORMA

PSCIP - BLOCO 02 E 04

ESCALA

1/50

DATA

MAR / 2026

REVISÃO


JUN / 2026

DESENHO

JOEL

FOLHA

02/06

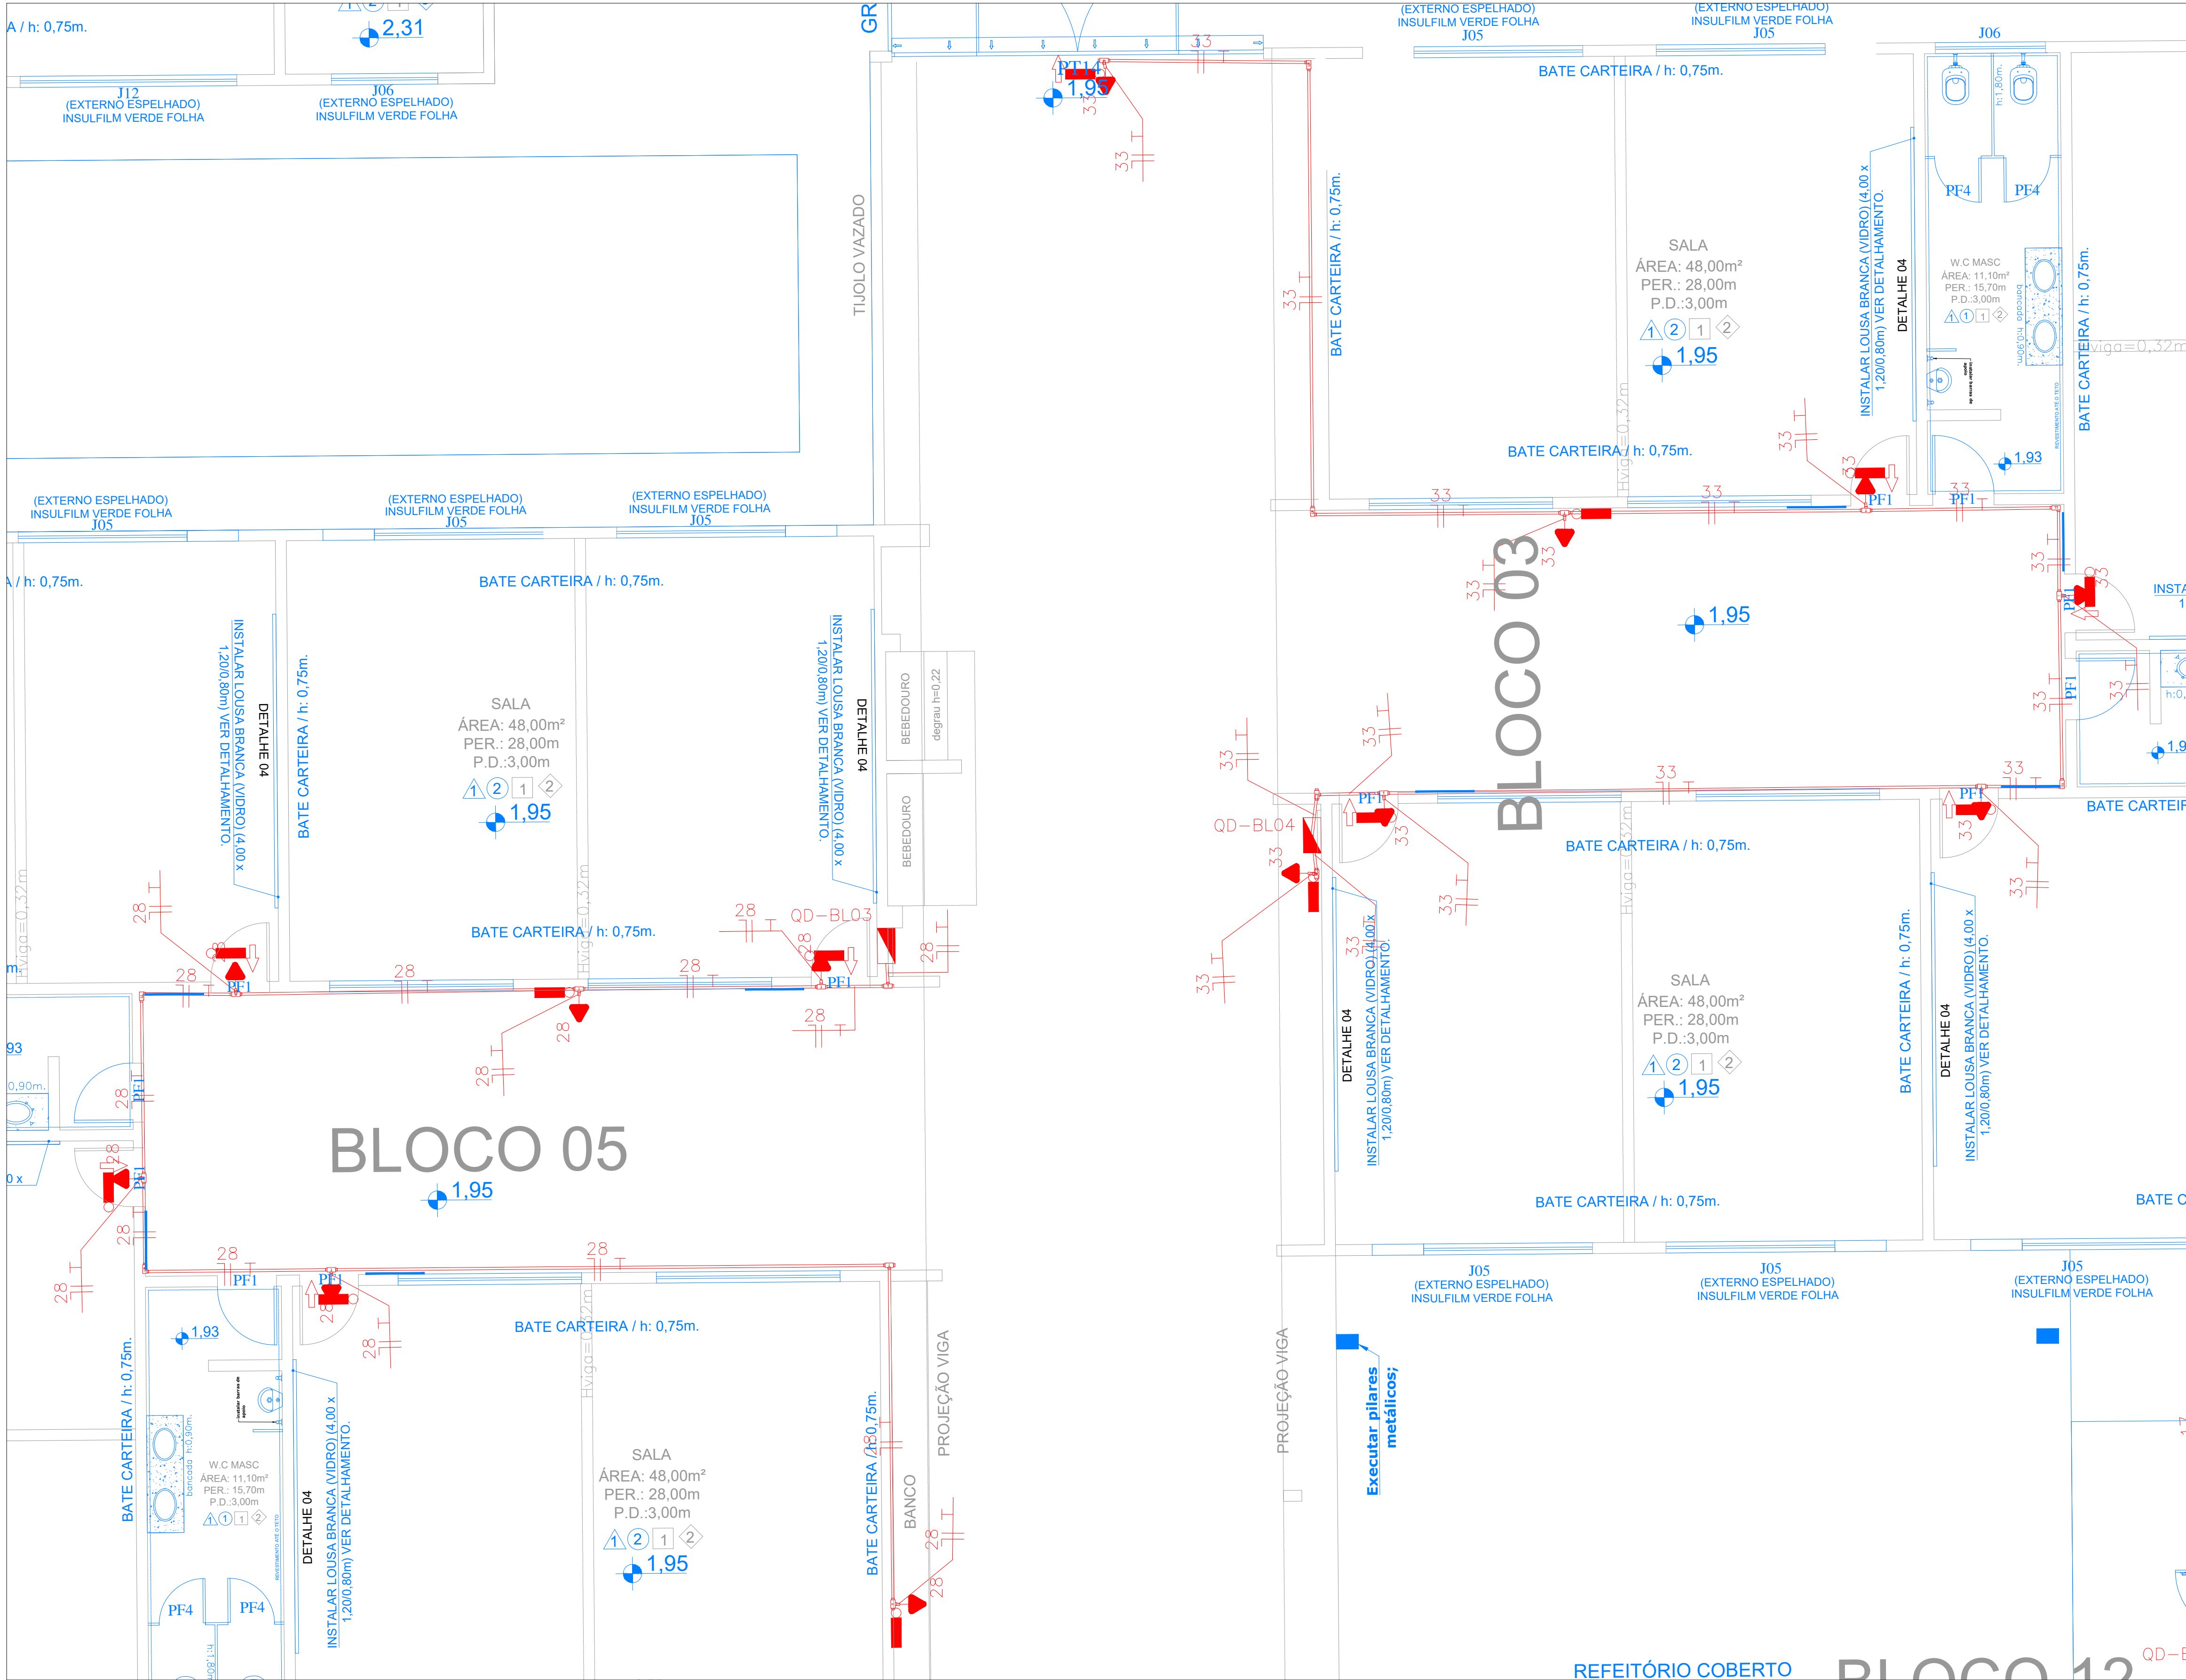

LEGENDA:

	- Tomada 130cm
	- Tomada 200cm
	- Tomada 200cm Bifásica
	- Caixa C 1" - 5 entradas
	- Caixa C 1" - 6 entradas
	- Caixa de passagem no piso
	- Caixa de passagem no teto
	- Caixa LL 1" - 6 entradas
	- Caixa LR 1" - 6 entradas
	- Caixa T 1" - 5 entradas
	- Caixa de Distribuição
	- Quadro Geral de luz e força
	- Caixa de Medição
	- Eletroduto na parede/teto
	- Eletroduto embutido no piso
	- Neutro, Fase, Retorno, Terra

GOVERNO DO ESTADO DE MATO GROSSO DO SUL

SECRETARIA DE ESTADO DE EDUCAÇÃO

COGESP - COORDENADORIA DE INFRAESTRUTURA, FISCALIZAÇÃO E GESTÃO DE OBRAS PÚBLICAS

GOVERNO DO Estado de Mato Grosso do Sul

SERVIÇOS DE REFORMA E AMPLIAÇÃO NA ESCOLA ESTADUAL CARLOS DE CASTRO BRASIL LOCALIZADA NO MUNICÍPIO DE CORUMBÁ

LOCAL
AV. RIO BRANCO, 976 - BAIRRO UNIVERSITÁRIO
CEP: 79304-020 - CORUMBÁ / MS

QUADRO DE ÁREAS
ÁREA DO TERRENO: 9.612,24 m²
ÁREA CONSTRUÍDA: 3.384,77 m²
ÁREA À AMPLIAR: 627,47 m²

AUTOR DO PROJETO
Documentação assinada digitalmente
JOEL RODRIGUES DA CRUZ
Data: 11/07/2026 12:32:17-0108
Verifique em: <http://portal.trb.gov.br>

PROPRIETÁRIO
GOVERNO DO ESTADO DE MATO GROSSO DO SUL
12.257/0001-28

CAU / CREA: ARQ / ENG NOME DO PROFISSIONAL

CAU / CREA: ARQ / ENG NOME DO PROFISSIONAL

TÍTULO
REFORMA
PSCIP - BLOCO 03 E 05

FOLHA
03/06

ESCALA
1/50

DATA
MAR / 2026

REVISÃO
JUN / 2026

DESENHO
JOEL

[illegible][illegible]

capela

bancada h=0,90m

lava

h=1,10m
bancada

BLOCO 07

h=0,80m
bancada

LABORATÓRIO
ÁREA: 48,00m²
PER.: 28,00m
P.D.: 3,00m

1 2 1 2


3.07

LOUSA DE VIDRO
4,00x1,20x0,80m

QD-BL10


Muro h = 0,55 e
Gratiz h = 1,90

	– Tomada 130cm
	– Tomada 200cm
	– Tomada 200cm Bifásica
	– Caixa C 1" – 5 entradas
	– Caixa C 1" – 6 entradas
	– Caixa de passagem no piso
	– Caixa de passagem no teto
	– Caixa LL 1" – 6 entradas
	– Caixa LR 1" – 6 entradas
	– Caixa T 1" – 5 entradas
	– Caixa de Distribuição
	– Quadro Geral de luz e força
	– Caixa de Medição
	– Eletroduto na parede/teto
	– Eletroduto embutido no piso
	– Neutro, Fase, Retorno, Terra

 GOVERNO DO ESTADO DE MATO GROSSO DO SUL SECRETARIA DE ESTADO DE EDUCAÇÃO COGESP - COORDENADORIA DE INFRAESTRUTURA, FISCALIZAÇÃO E GESTÃO DE OBRAS PÚBLICAS		SED Secretaria de Estado de Educação GOVERNO DO Estado de Mato Grosso do Sul	
OBRA SERVIÇOS DE REFORMA E AMPLIAÇÃO NA ESCOLA ESTADUAL CARLOS DE CASTRO BRASIL LOCALIZADA NO MUNICÍPIO DE CORUMBÁ			
LOCAL AV. RIO BRANCO, 976 - BAIRRO UNIVERSITÁRIO CEP: 79304-020 - CORUMBÁ / MS			
AUTOR DO PROJETO  Documento assinado digitalmente JOEL RODRIGUES DA CRUZ Cad. 129/170-20 de 16-04-2019 Verifique em https://validar.sil.gov.br/		PROPRIETÁRIO	
CRÉA 3351/D TECN. JOEL RODRIGUES DA CRUZ RESPONSÁVEL TÉCNICO P/ EXECUÇÃO DA OBRA		ÁREA DO TERRENO: 9.012,28 m² ÁREA CONSTRUTIVA: 3.884,77 m² ÁREA A AMPLIAR: 959,08 m²	
CAU / CRÉA		GOVERNO DO ESTADO DE MATO GROSSO DO SUL 15.412.257/0001-28	
TÍTULO REFORMA PSCP - BLOCO 06, 07, 12 E 13		FOLHA 04/06	
ESCALA 1/50	DATA MAR / 2026	REVISÃO JUN / 2026	DESENHO JOEL

	– Tomada 130cm
	– Tomada 200cm
	– Tomada 200cm Bifásica
	– Caixa C 1" – 5 entradas
	– Caixa C 1" – 6 entradas
	– Caixa de passagem no piso
	– Caixa de passagem no teto
	– Caixa LL 1" – 6 entradas
	– Caixa LR 1" – 6 entradas
	– Caixa T 1" – 5 entradas
	– Caixa de Distribuição
	– Quadro Geral de luz e força
	– Caixa de Medição
	– Eletroduto na parede/teto
	– Eletroduto embutido no piso
	– Neutro, Fase, Retorna, Terra

GOVERNO DO ESTADO DE MATO GROSSO DO SUL SECRETARIA DE ESTADO DE EDUCAÇÃO COGEP - COORDENADORIA DE INFRAESTRUTURA, FISCALIZAÇÃO E GESTÃO DE OBRAS PÚBLICAS		 GOVERNO do Mato Grosso do Sul
CREA SERVIÇOS DE REFORMA E AMPLIAÇÃO NA ESCOLA ESTADUAL CARLOS DE CASTRO BRASIL LOCALIZADA NO MUNICÍPIO DE CORUMBÁ		QUADRO DE ÁREAS ÁREA DO TERRENO: 9.612,24 m² ÁREA CONSTRUTIVA: 3.384,71 m² ÁREA A AMPLIAR: 559,06 m²
LOCAL AV. RIO BRANCO, 976 - BAIRRO UNIVERSITÁRIO CEP: 79304-020 - CORUMBÁ / MS	AUTOR DO PROJETO  Documento assinado digitalmente JOEL RODRIGUES DA SILVA Data: 10/07/2024 10:20:44:00 Verifique em: https://validar.cpf.gov.br	
CREA 3351/D RESPONSÁVEL TÉCNICO P/ EXECUÇÃO DA OBRA	PROPRIETÁRIO  GOVERNO DO ESTADO DE MATO GROSSO DO SUL 67.412.257-0001-28	
CAU / CREA: ARG / ENG NOME DO PROFISSIONAL		FOLHA 05/06
TÍTULO REFORMA PSCIP - QUADRA 1		
ESCALA 1/50	DATA MAR / 2026	REVISÃO JUN / 2026
DESENHO JOEL		

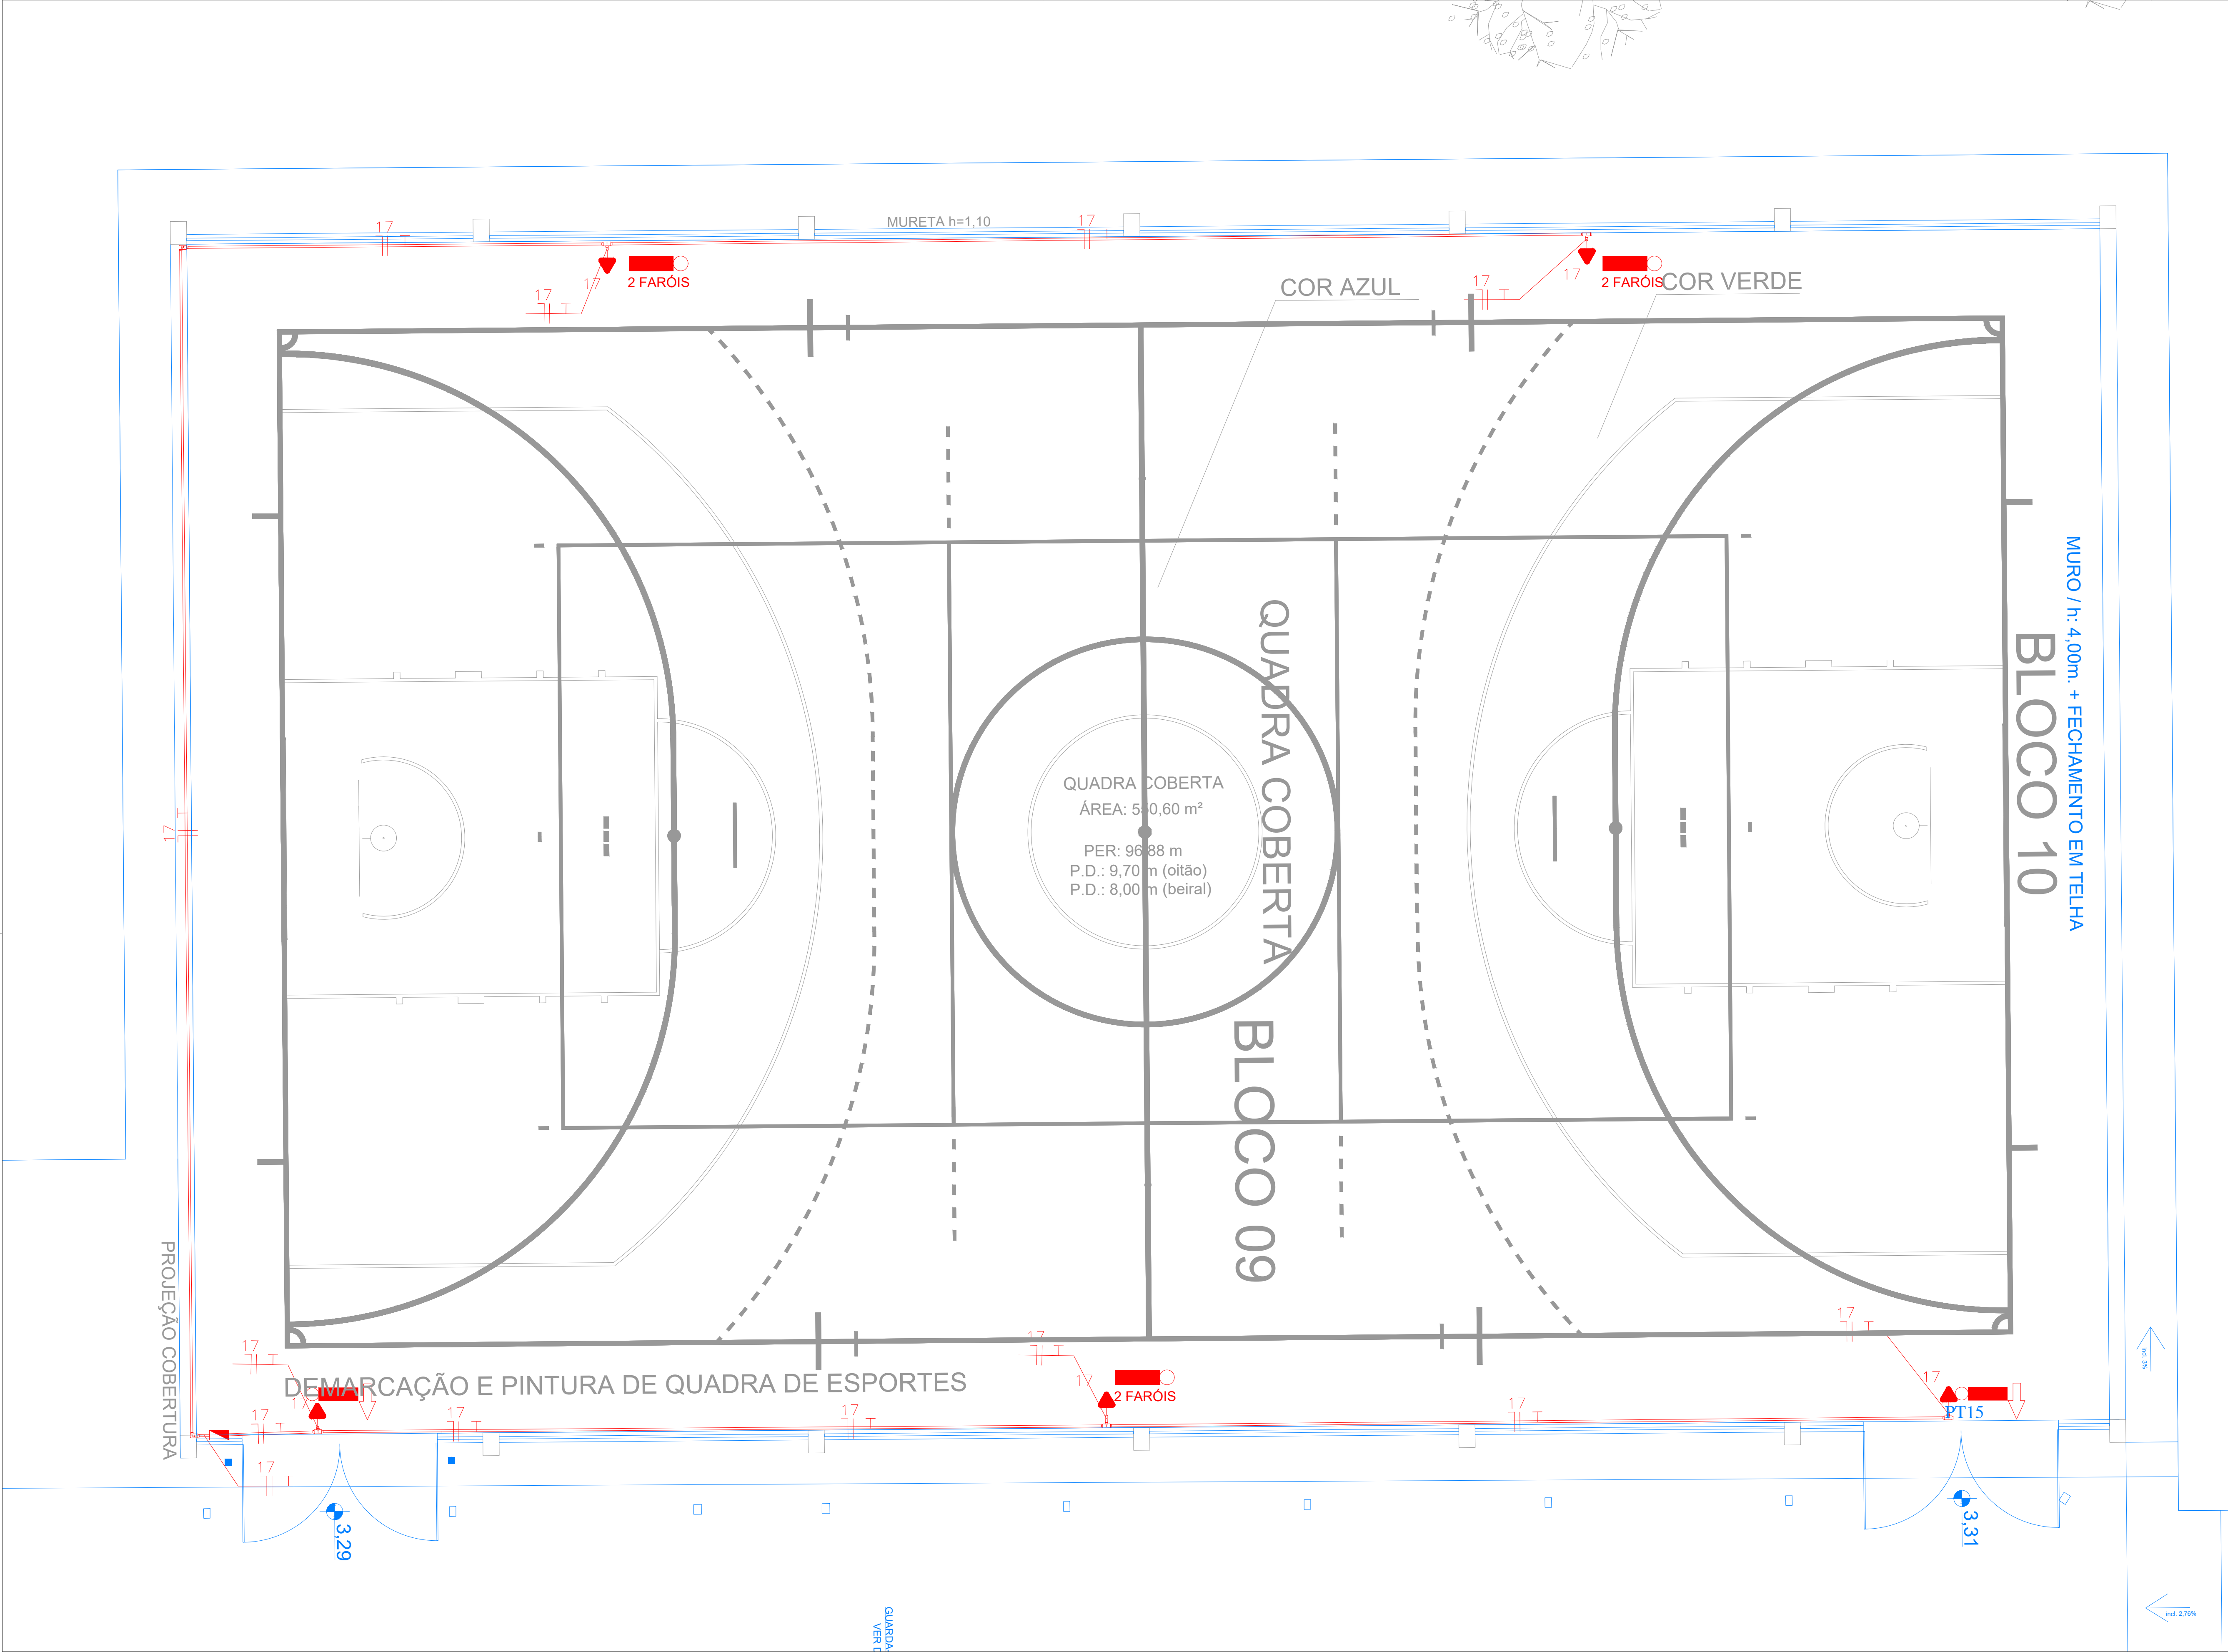

LEGENDA:

	- Tomada 130cm
	- Tomada 200cm
	- Tomada 200cm Bifásica
	- Caixa C 1" - 5 entradas
	- Caixa C 1" - 6 entradas
	- Caixa de passagem no piso
	- Caixa de passagem no teto
	- Caixa LL 1" - 6 entradas
	- Caixa LR 1" - 6 entradas
	- Caixa T 1" - 5 entradas
	- Caixa de Distribuição
	- Quadro Geral de luz e força
	- Caixa de Medição
	- Eletroduto na parede/teto
	- Eletroduto embutido no piso
	- Neutro, Fase, Retorno, Terra

GOVERNO DO ESTADO DE MATO GROSSO DO SUL

SECRETARIA DE ESTADO DE EDUCAÇÃO

COGESP - COORDENADORIA DE INFRAESTRUTURA, FISCALIZAÇÃO E GESTÃO DE OBRAS PÚBLICAS



GOVERNO DO
Mato Grosso
do Sul

SERVIÇOS DE REFORMA E AMPLIAÇÃO NA ESCOLA ESTADUAL CARLOS DE CASTRO BRASIL
LOCALIZADA NO MUNICÍPIO DE CORUMBÁ

LOCAL
AV. RIO BRANCO, 976 - BAIRRO UNIVERSITÁRIO
CEP: 79304-020 - CORUMBÁ / MS

QUADRO DE ÁREAS
ÁREA DO TERRENO: 9.612,24 m²
ÁREA CONSTRUÍDA: 3.354,77 m²
ÁREA À AMPLIAR: 159,00 m²

AUTOR DO PROJETO
 JOEL RODRIGUES DA CRUZ
Data: 15/07/2026 12:16:47-03:00
Verifique em: https://validar.sig.br/

PROPRIETÁRIO
TECN. JOEL RODRIGUES DA CRUZ

CREA 3351/D
RESPONSÁVEL TÉCNICO P/ EXECUÇÃO DA OBRA

GOVERNO DO ESTADO DE MATO GROSSO DO SUL
16.412.257/0001-28

CAU / CREA: ARQ / ENG NOME DO PROFISSIONAL

FOLHA
06/06

TÍTULO
REFORMA
PSCIP - QUADRA 2

ESCALA
1/50

DATA
MAR / 2026

REVISÃO
JUN / 2026

DESENHO
JOEL