



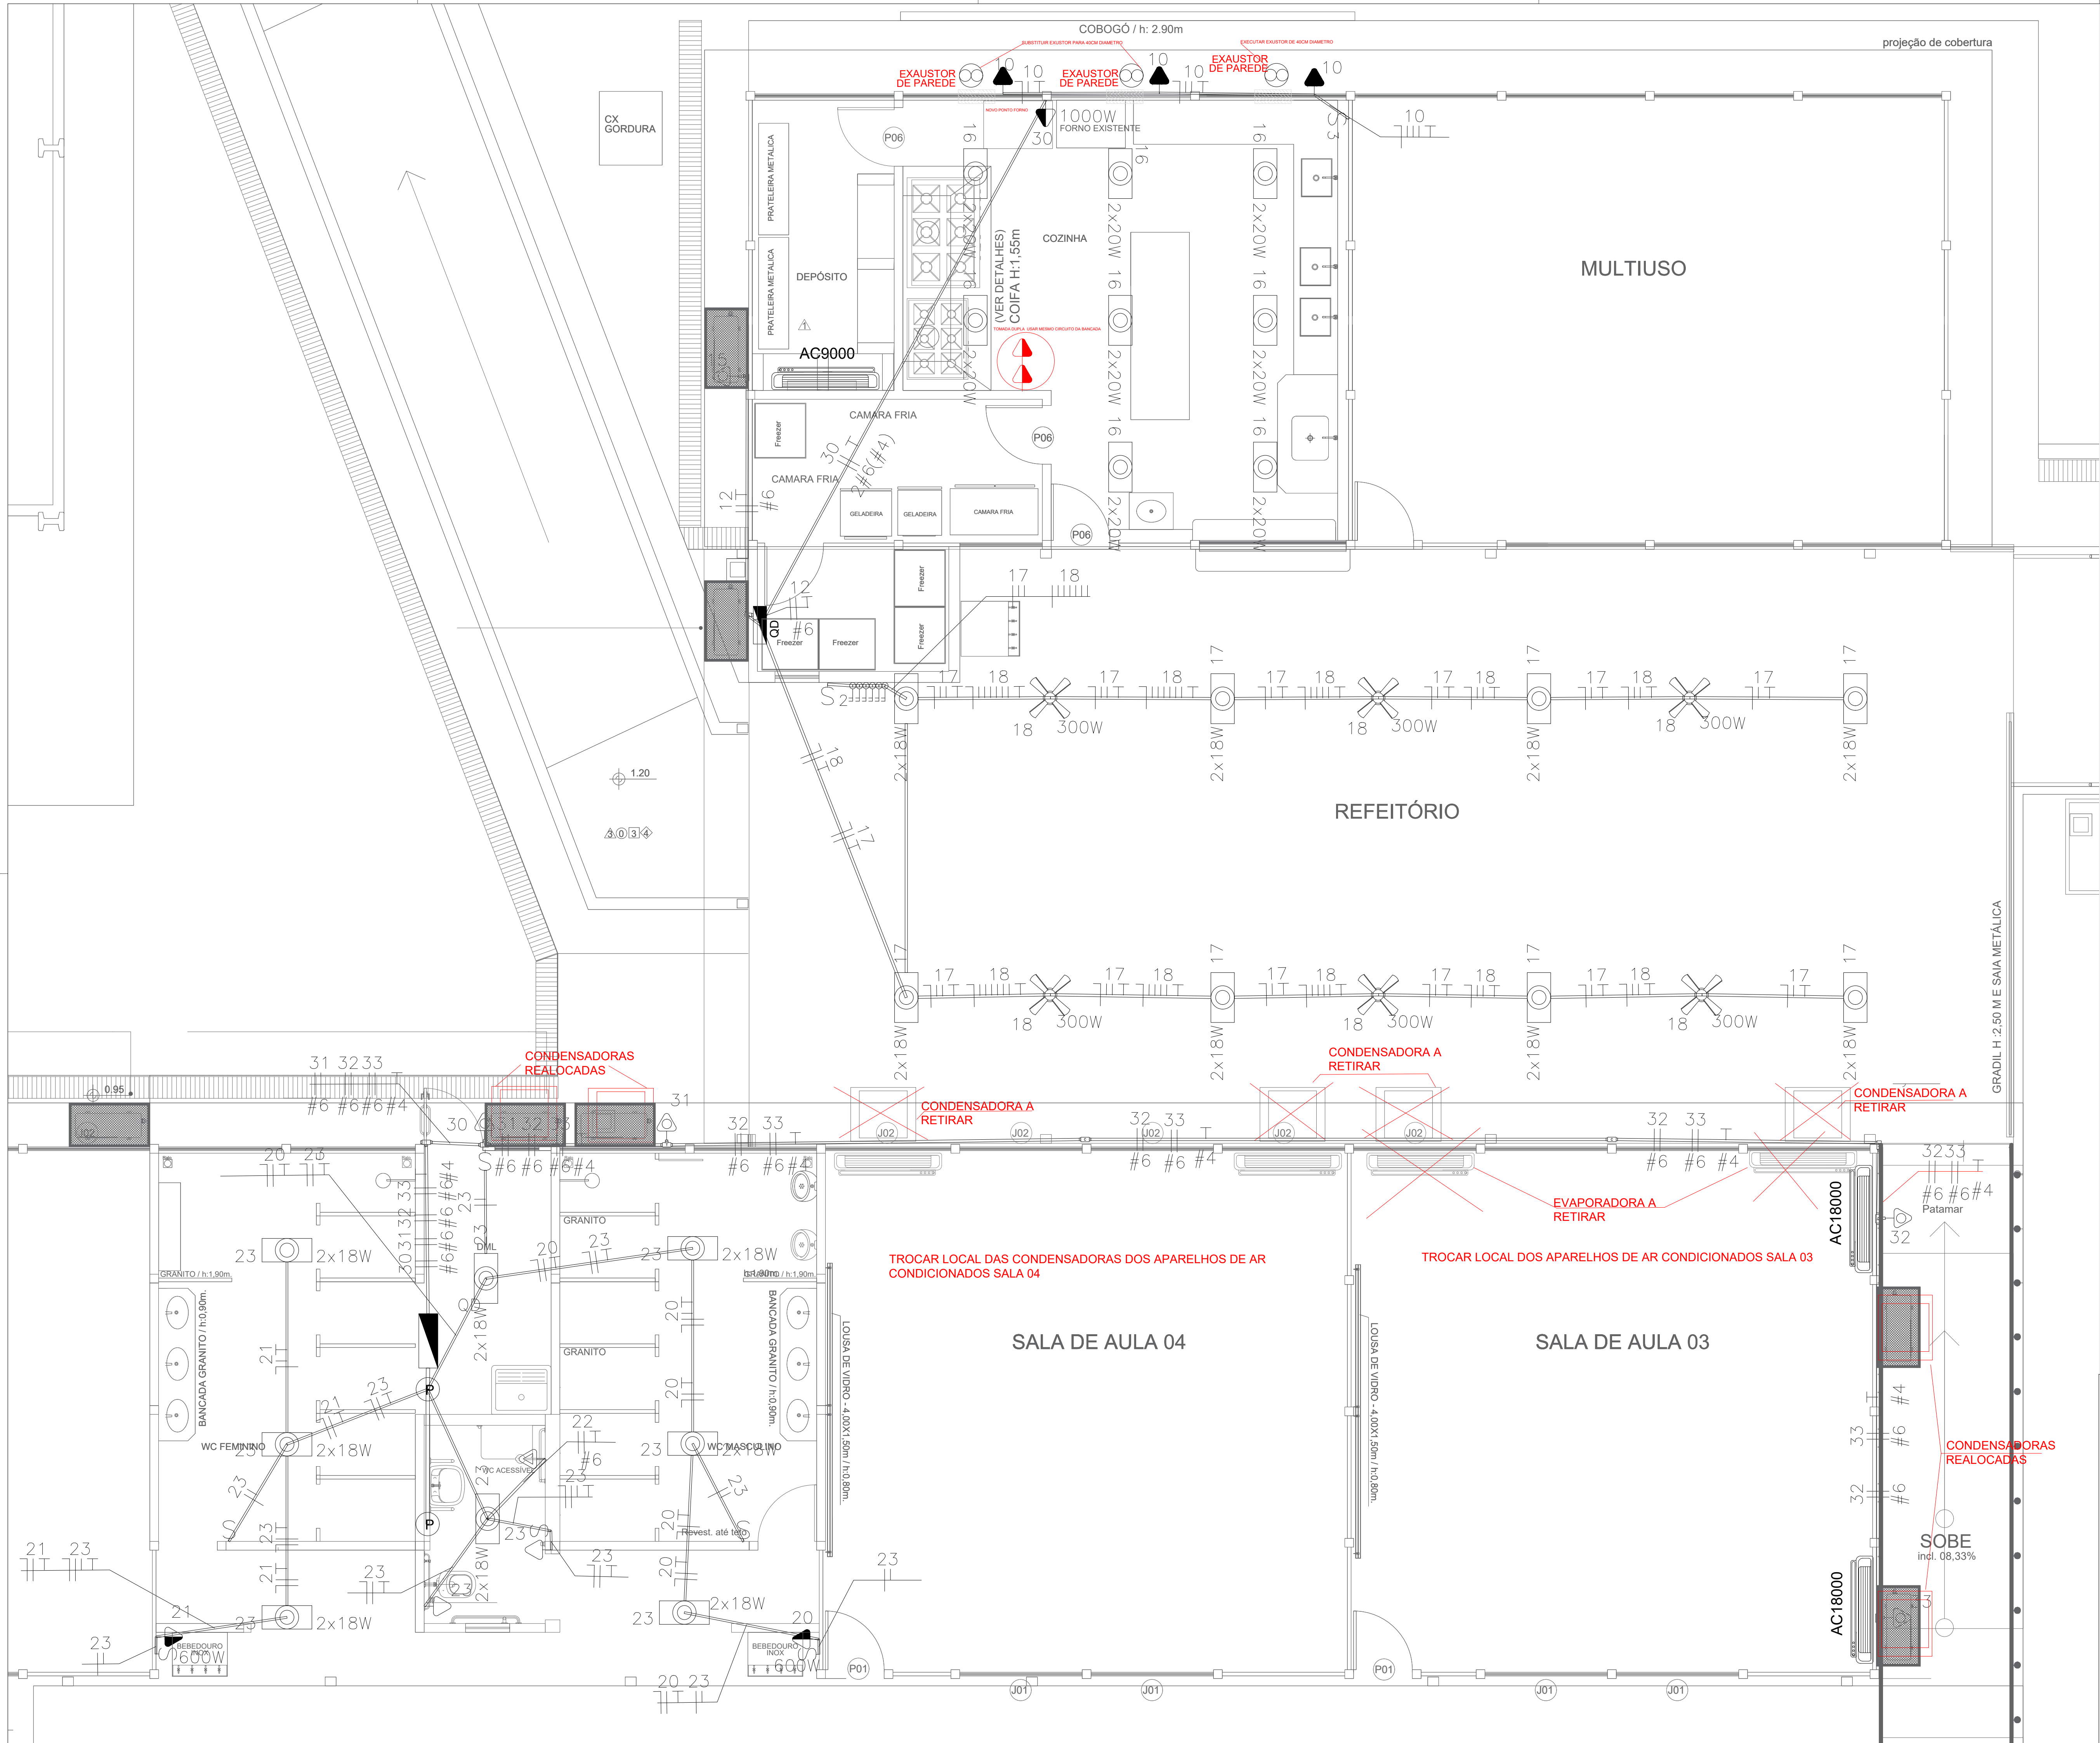

GOVERNO DO ESTADO DE MATO GROSSO DO SUL SECRETARIA DE ESTADO DE EDUCAÇÃO COORDENADORIA DE INFRAESTRUTURA, FISCALIZAÇÃO E GESTÃO DE OBRAS PÚBLICAS.				
OBRA: SERVIÇOS DE REFORMA PARCIAL NA E.E. DE TEMPO INTEGRAL LUIZA VIDAL BORGES DANIEL (Refeitório, banheiros, cozinha, salas de aula, pintura interna, locais de vidro, acessibilidade, pignação de piso, ferro e cobertura pontual, instalações hidrossanitárias, drenagem e elétricas). LOCALIZADA NO MUNICÍPIO DE CAMPO GRANDE-MS, COM RECURSOS FEDERAIS PROVENIENTES DO FUNDO NACIONAL DE DESENVOLVIMENTO DA EDUCAÇÃO - FNDE.				ELÉTRICO
LOCAL: RUA DAS AMEIXEIRAS, S/N - BAIRRO BOM JARDIM CAMPO GRANDE - MS / CEP: 79091-210				QUADRO DE ÁREAS ÁREA DO TERRENO= 4.258,85 m² ÁREA CONSTRUÍDA = 1.926,85m²
AUTOR DO PROJETO: TECNº JOEL RODRIGUES DA CRUZ CREA - 335110				RESPONSÁVEL TÉCNICO P/ EXECUÇÃO DA OBRA:
TÍTULO: ILUMINAÇÃO E TOMADAS				FOLHA: 01/02
ESCALA: 1/40	DATA: SET/2025	REVISÃO: AGO/2026	DESENHO: JOEL	

LEGENDA:


	- Tomada baixa 30cm
	- Caixa LL 1" - 6 entradas
	- Caixa LR 1" - 6 entradas
	- Caixa T 1" - 5 entradas
	- Caixa X 1" - 5 entradas
	- Caixa de Distribuição
	- Eletroduto 1"

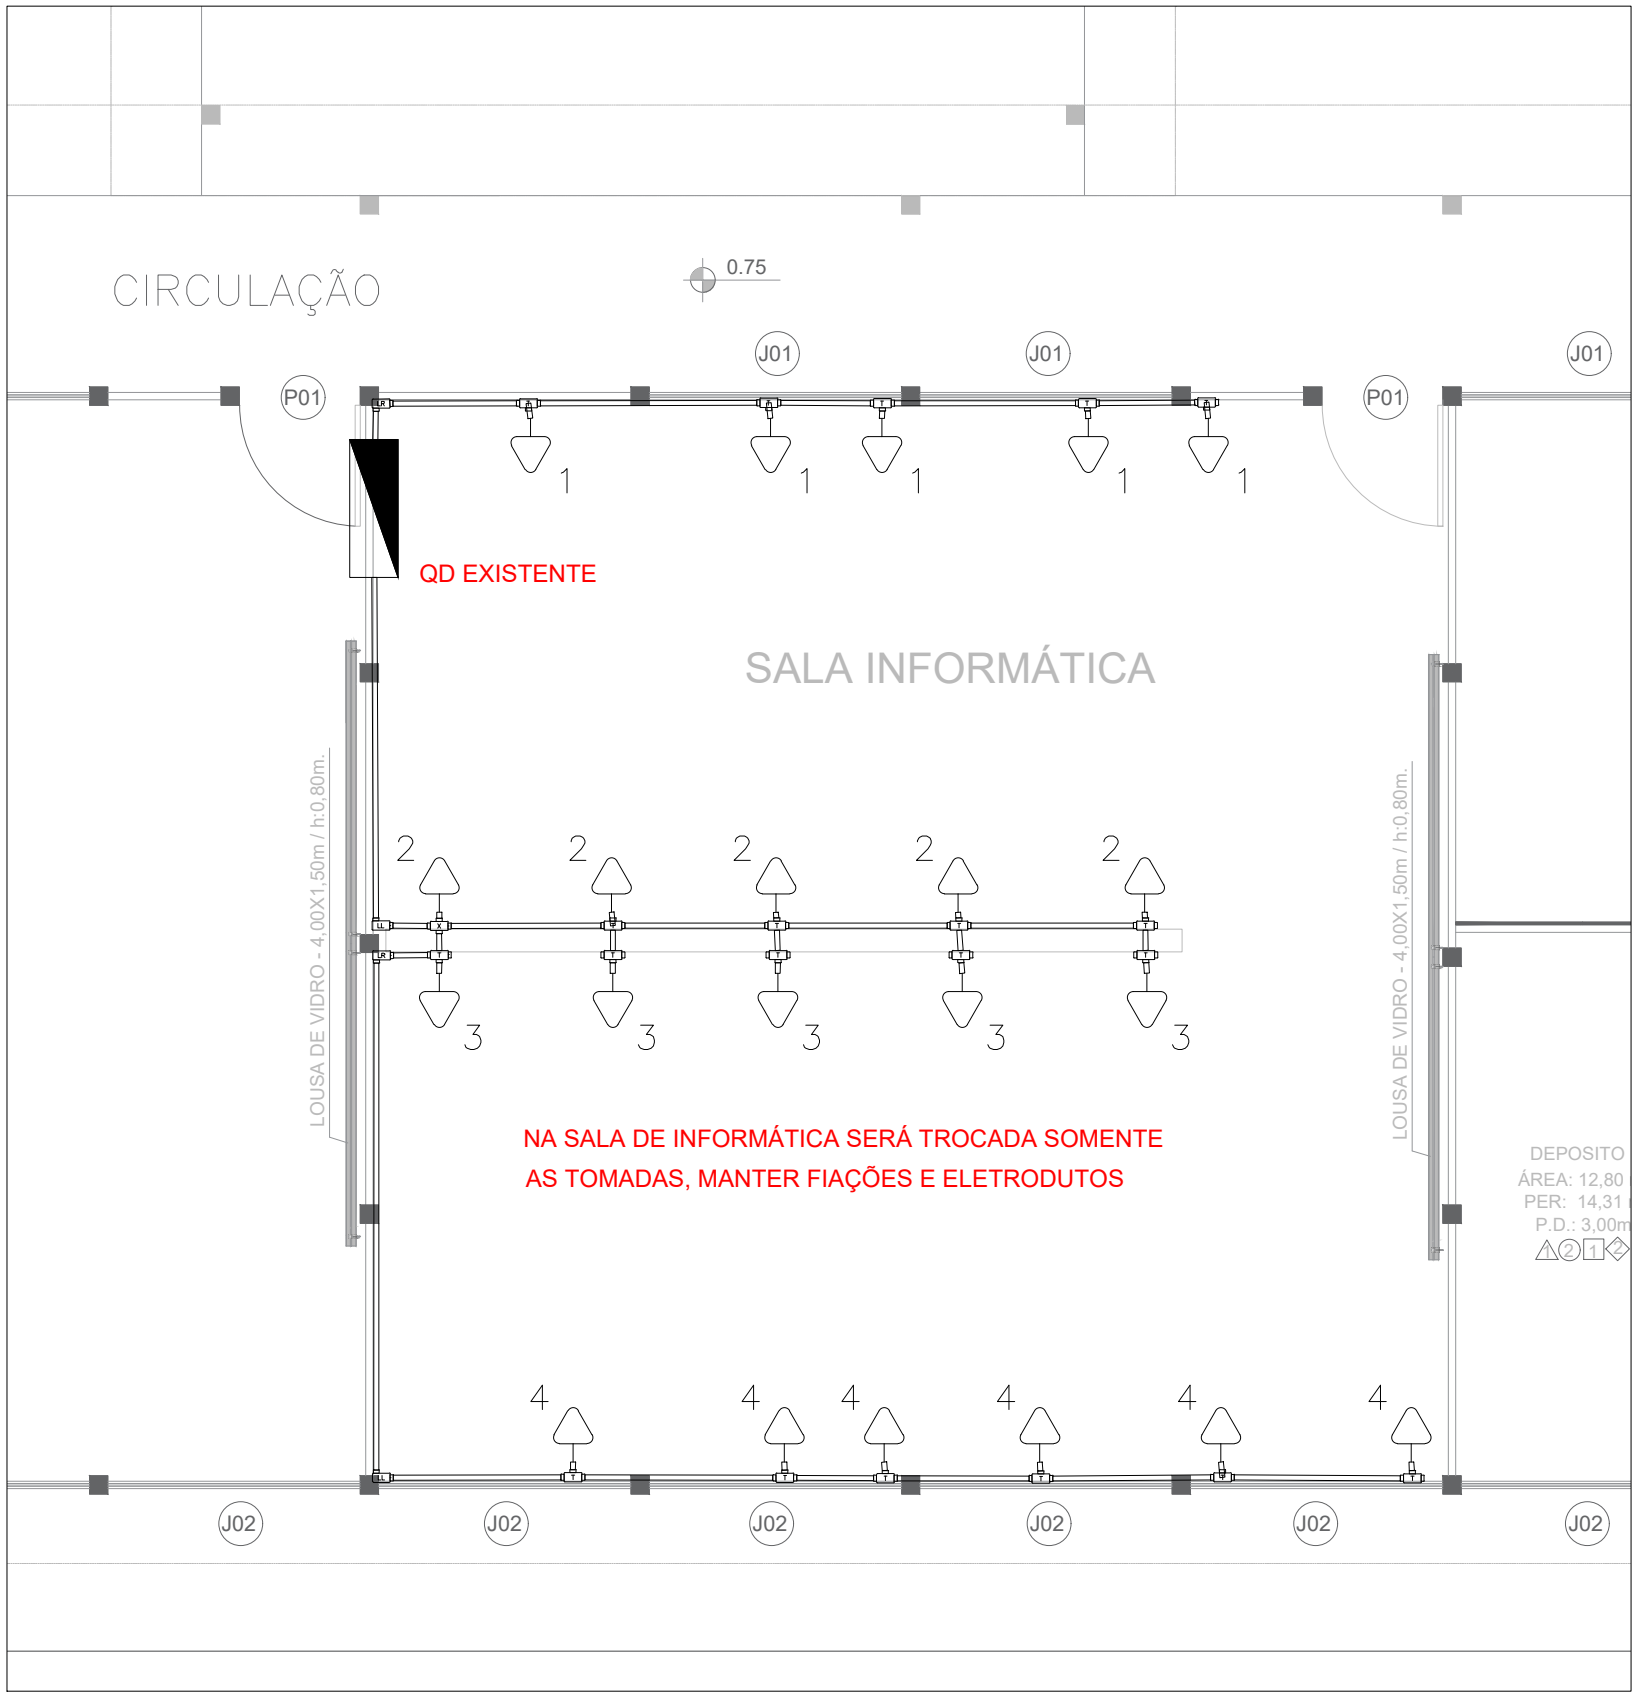

PLANTA TOMADAS
MUDANÇA DE CONDULETE

LEGENDA:


	- Tomada 130cm
	- Caixa LR 1" - 6 entradas
	- Caixa T 1" - 5 entradas
	- Caixa de Distribuição
	- Eletroduto 1"
	- Neutro, Fase, Terra

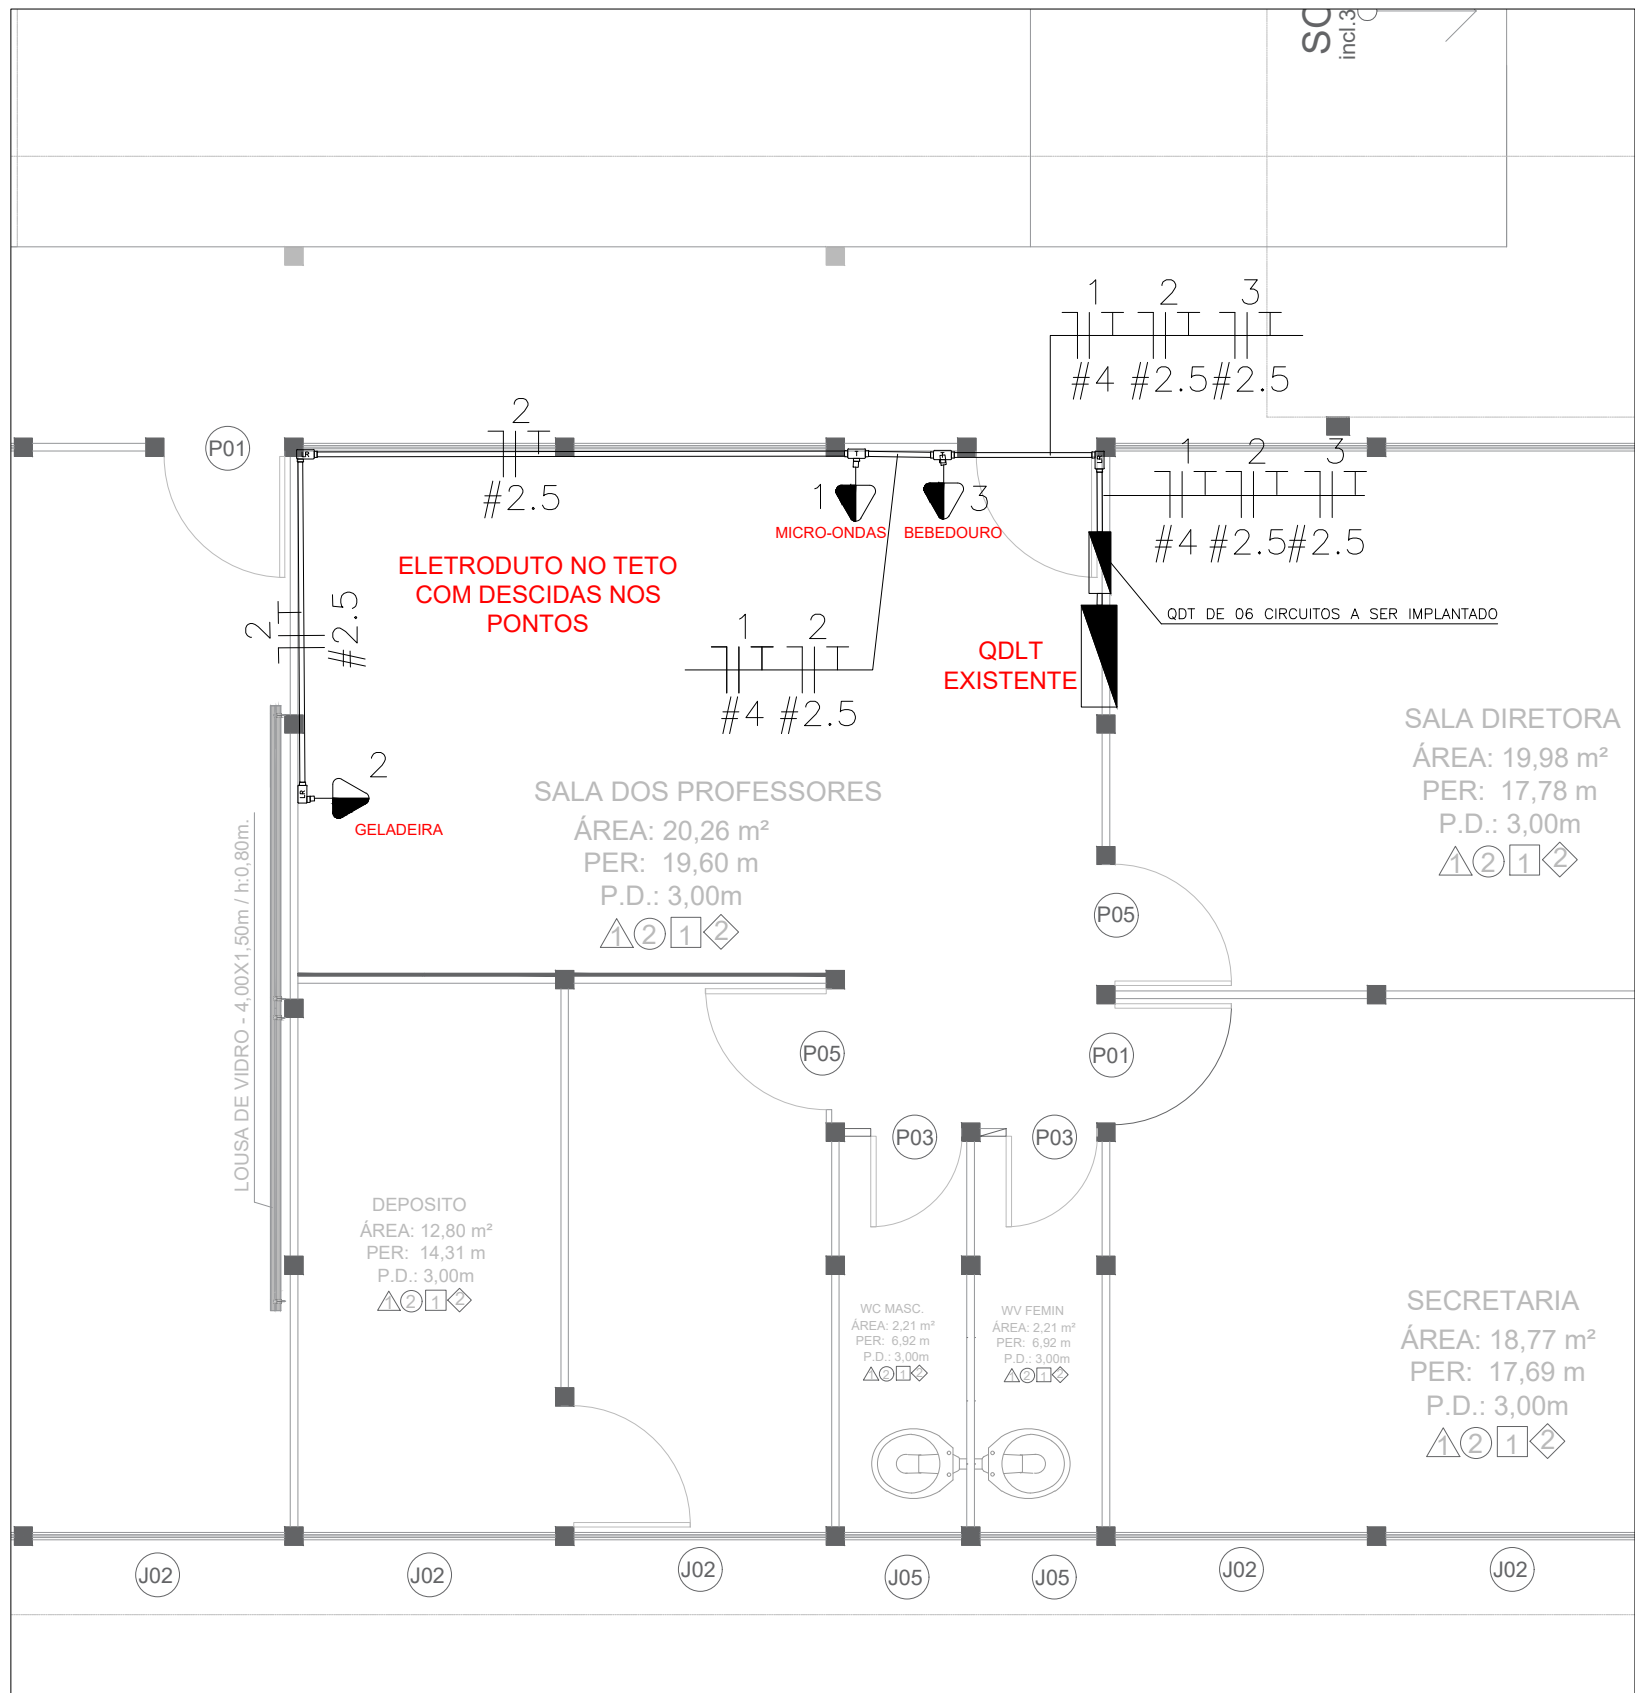

PLANTA SALA DOS PROFESSORES
GELADEIRA, BEBEDOURO E MICROONDAS

LEGENDA:

	- Tomada para Ar Condicionado Split 18000 Btu's Bifásica
	- Caixa LL 1" - 6 entradas
	- Caixa LR 1" - 6 entradas
	- Caixa T 1" - 5 entradas
	- Eletroduto 1"
	- Fase, Terra

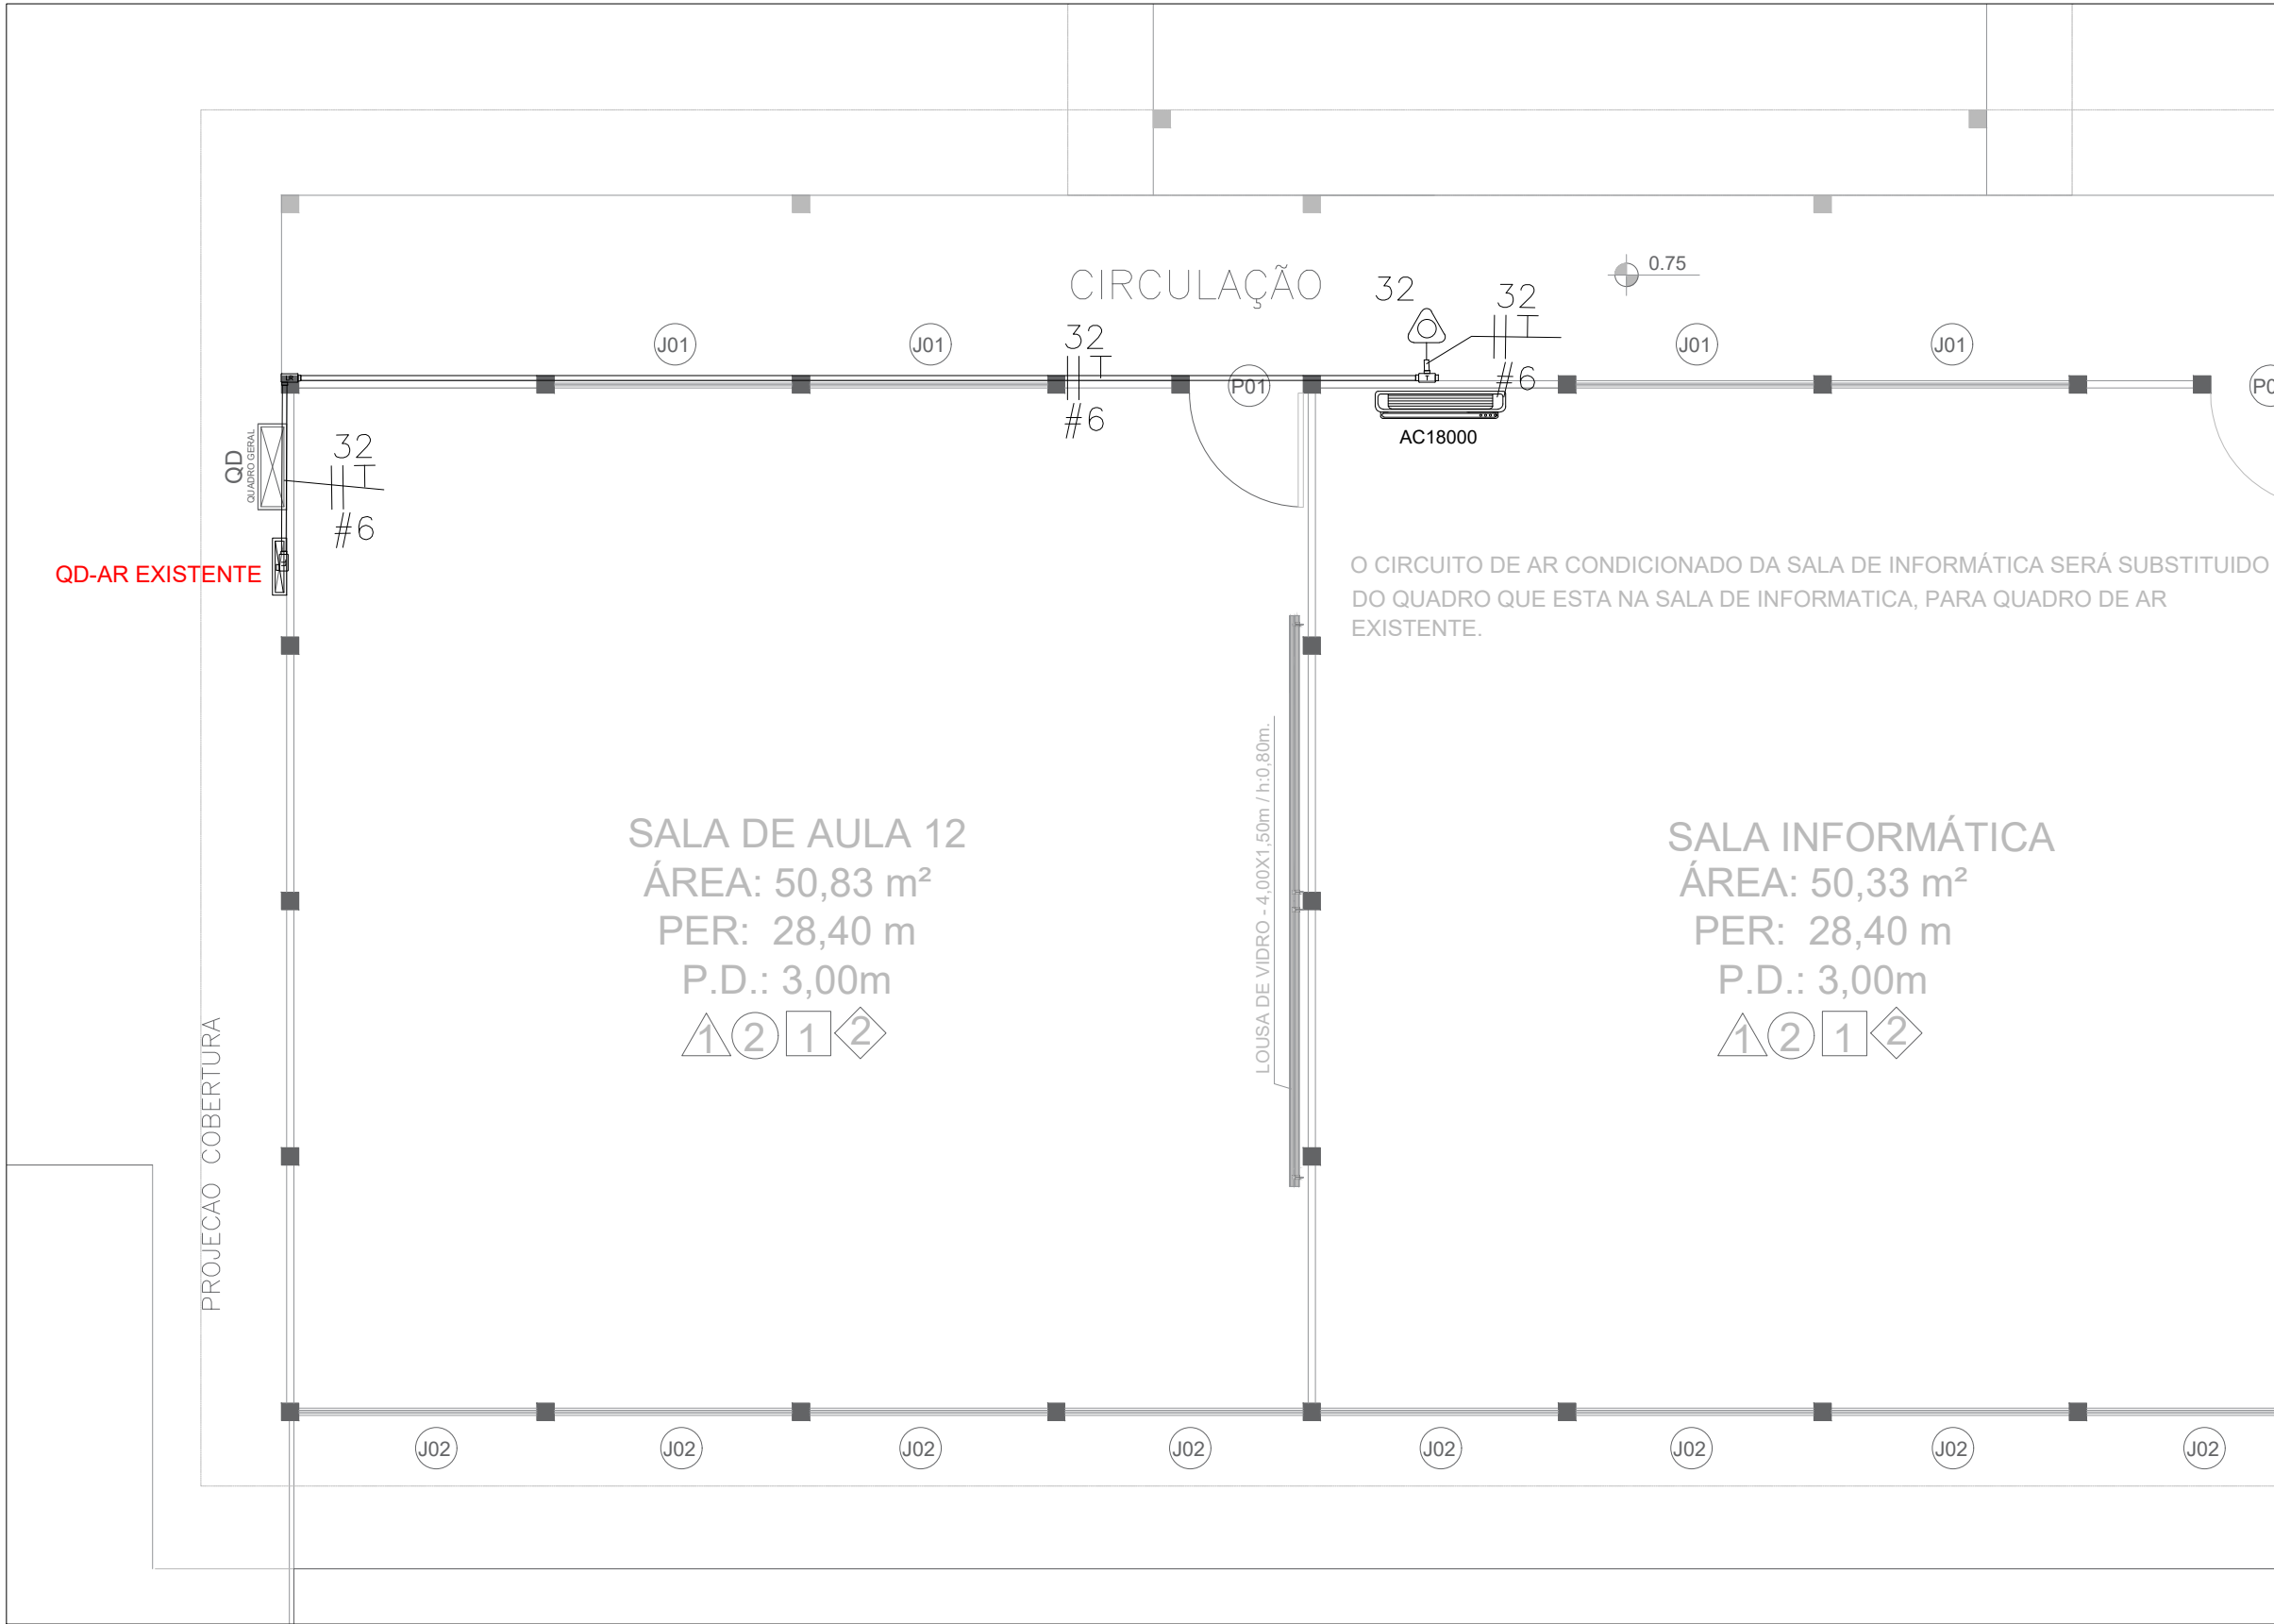

PLANTA AR-CONDICIONADO
MUDANÇA DE QUADRO

GOVERNO DO ESTADO DE MATO GROSSO DO SUL

SECRETARIA DE ESTADO DE EDUCAÇÃO

COORDENADORIA DE INFRAESTRUTURA, FISCALIZAÇÃO E GESTÃO DE OBRAS PÚBLICAS.



OBRA:

SERVIÇOS DE REFORMA PARCIAL NA E.E. DE TEMPO INTEGRAL LUIZA VIDAL BORGES DANIEL (Refeitório, banheiros, cozinha, salas de aula, pintura interna, louças de vidro, acessibilidade, paginação de piso, forro e cobertura pontual, instalações hidráulicas, elétrica e eletrônica). LOCALIZADA NO MUNICÍPIO DE CAMPO GRANDE-MS, COM RECURSOS FEDERAIS PROVENIENTES DO FUNDO NACIONAL DE DESENVOLVIMENTO DA EDUCAÇÃO - FNDE.

LOCAL:

RUA DAS AMEIXEIRAS, S/N - BAIRRO BOM JARDIM
CAMPO GRANDE - MS / CEP: 79091-210

AUTOR DO PROJETO:

TECNº JOEL RODRIGUES DA CRUZ
CREA - 33511/D

PROPRIETÁRIO:

GOVERNO DO ESTADO DE MATO GROSSO DO SUL
5.410.937/0001-28

RESPONSÁVEL TÉCNICO P/ EXECUÇÃO DA OBRA:

TÍTULO:

SALA DE INFORMÁTICA

FOLHA:

ÚNICA

ESCALA:

1/50

DATA:

AGO/2026

REVISÃO:

DESENHO:

JOEL