






01 PLANTA BAIXA TERREO GERAL - GRADES DE FERRO
ESC.: 1/200

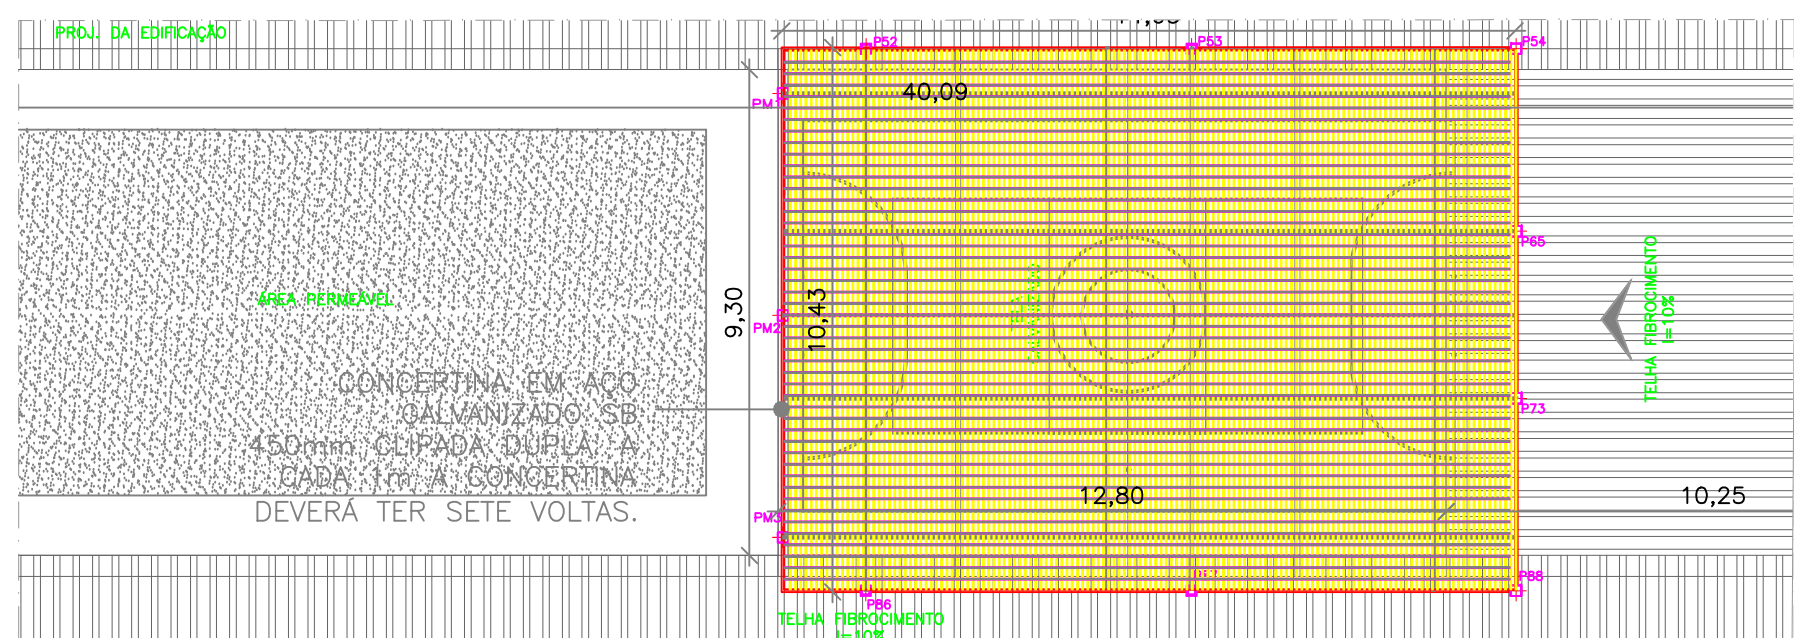


02 PLANTA COBERTURA MÓDULO VIVÊNCIA COLETIVA - GRADES DE FERRO
ESC.: 1/100

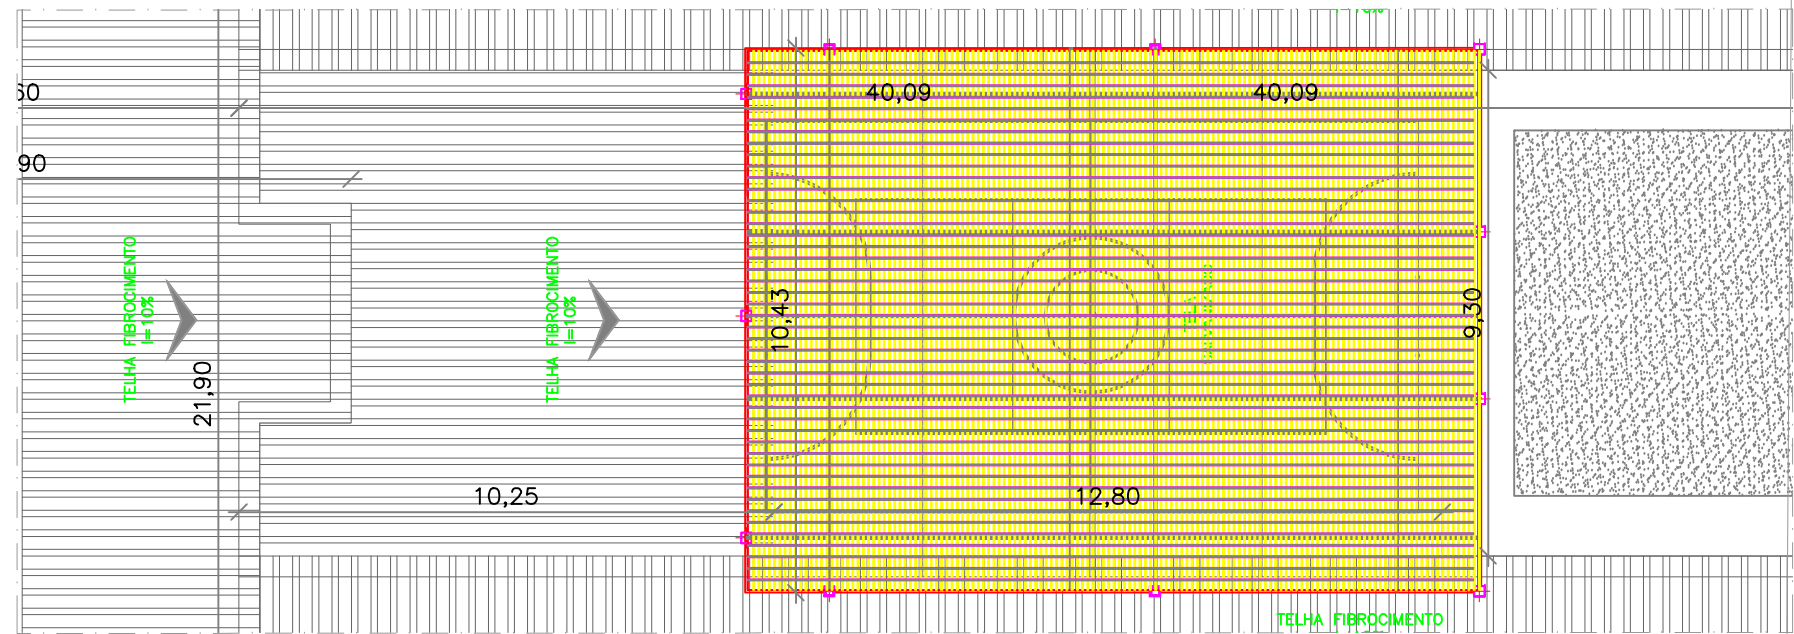


03 PLANTA COBERTURA MÓDULO VIVÊNCIA COLETIVA - GRADES DE FERRO
ESC.: 1/100

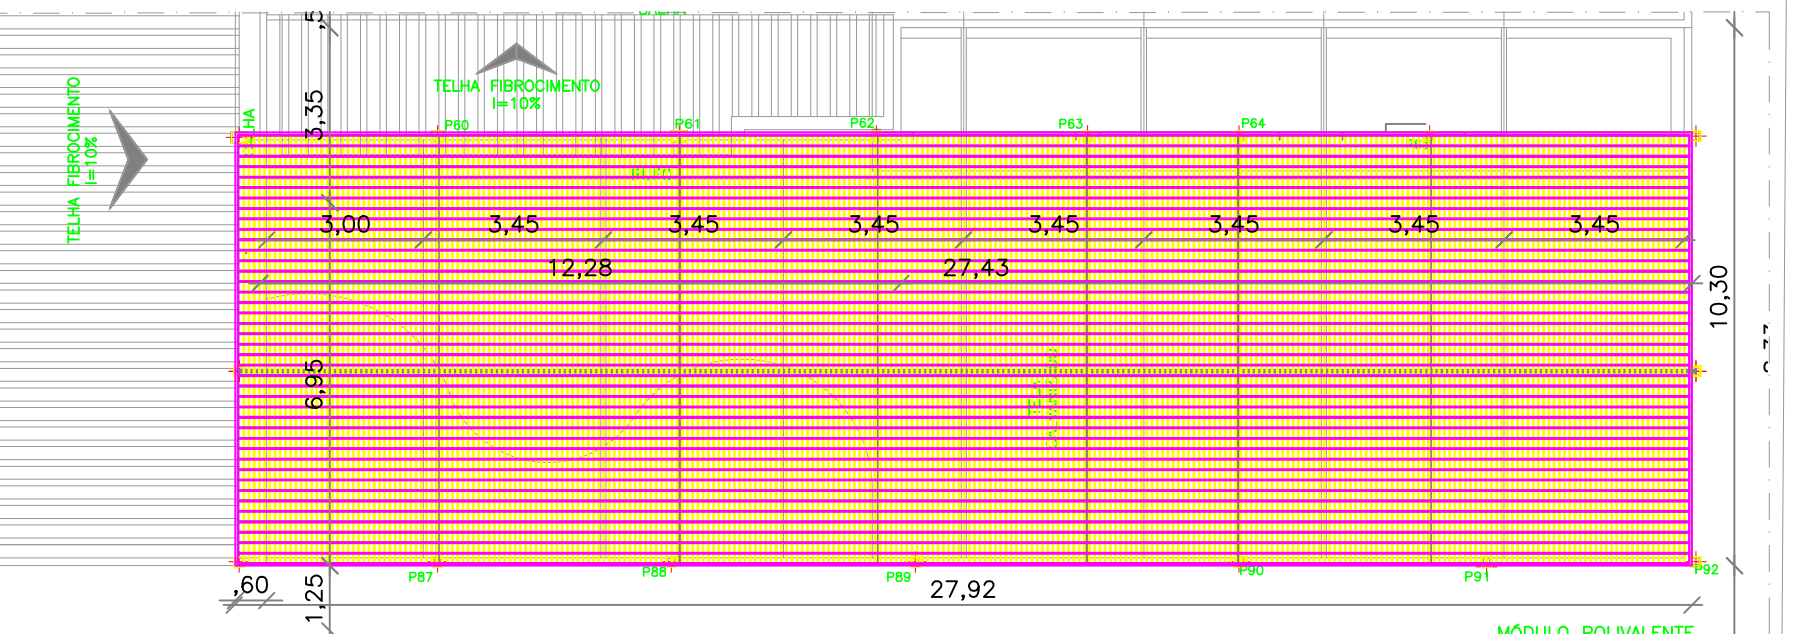


04 PLANTA COBERTURA MÓDULO POLIVALENTE - GRADES DE FERRO
ESC.: 1/100

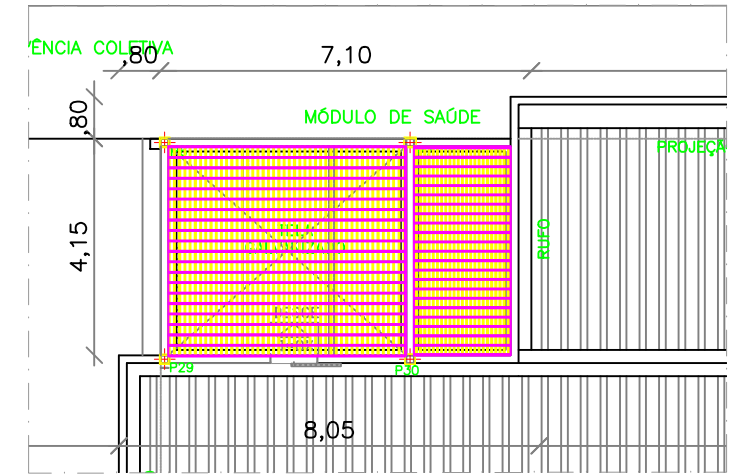

05 PLANTA COBERTURA MÓDULO QUÍMICO - GRADES DE FERRO
ESC.: 1/100

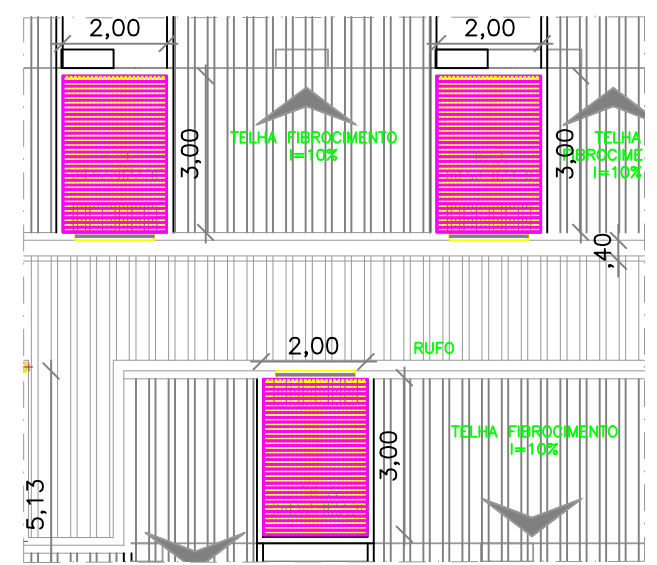

06 PLANTA COBERTURA MÓDULO INCLUSÃO / TRIAGEM - GRADES DE FERRO
ESC.: 1/100

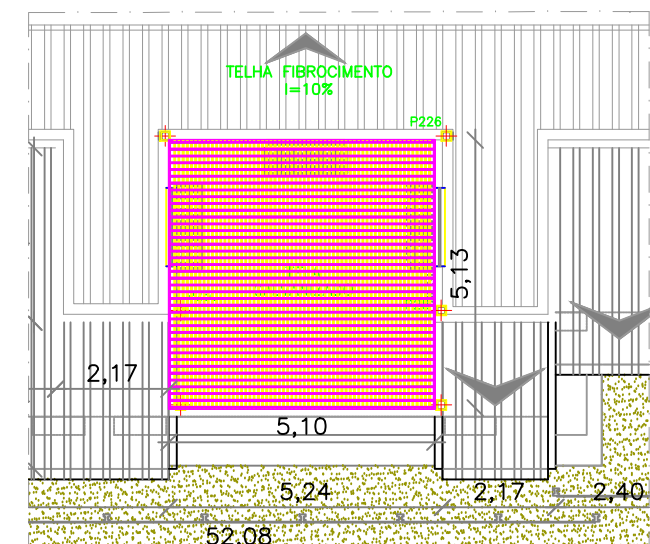

06 PLANTA COBERTURA MÓDULO INCLUSÃO / TRIAGEM - GRADES DE FERRO
ESC.: 1/100

QUADRO DE ÁREAS

1.0 MÓDULO INCLUSÃO/TRIAGEM	25,40m²
2.0 MÓDULO POLIVALENTE	231,57m²
4.0 MÓDULO QUÍMICO	25,60m²
5.0 MÓDULO VIVÊNCIA COLETIVA	294,06m²
TOTAL:	576,63m²

- Esta folha é de propriedade da Secretaria de Estado de Administração Penitenciária;
- Seu conteúdo não pode ser copiado ou revendido a terceiros;
- A liberação ou a aprovação deste documento não exclui a responsabilidade sobre o mesmo;
- Os projetos executivos devem refletir-se na Lei nº 10.098 e Decreto nº 5.296/04, prevendo quaisquer necessidades extras não contidas neste projeto básico.

REVISÃO		EMISSÕES	
REV.	DATA	RESPONSÁVEL	DESCRIÇÃO
01	-	-	-
02	-	-	-

assinatura: Documento assinado digitalmente
Área do projeto: 21.296,75 m²
Título: Indicação
Data: 21/06/2023
Assinatura: Eng. Felipe Barros



SEAP
Secretaria de Estado de Administração Penitenciária

OBRA COMPLEMENTARES REFERENTE A CONSTRUÇÃO DA CADEIA PÚBLICA LOCALIZADA NO MUNICÍPIO DE MANACAPURU/AM

PROJETO BÁSICO

DEGEP 02/02

arquitetura

Assinatura do projeto: Eng. Felipe Barros Nascimento
