




01 PLANTA BAIXA TERREO GERAL - GRADES DE FERRO
ESC.: 1/200

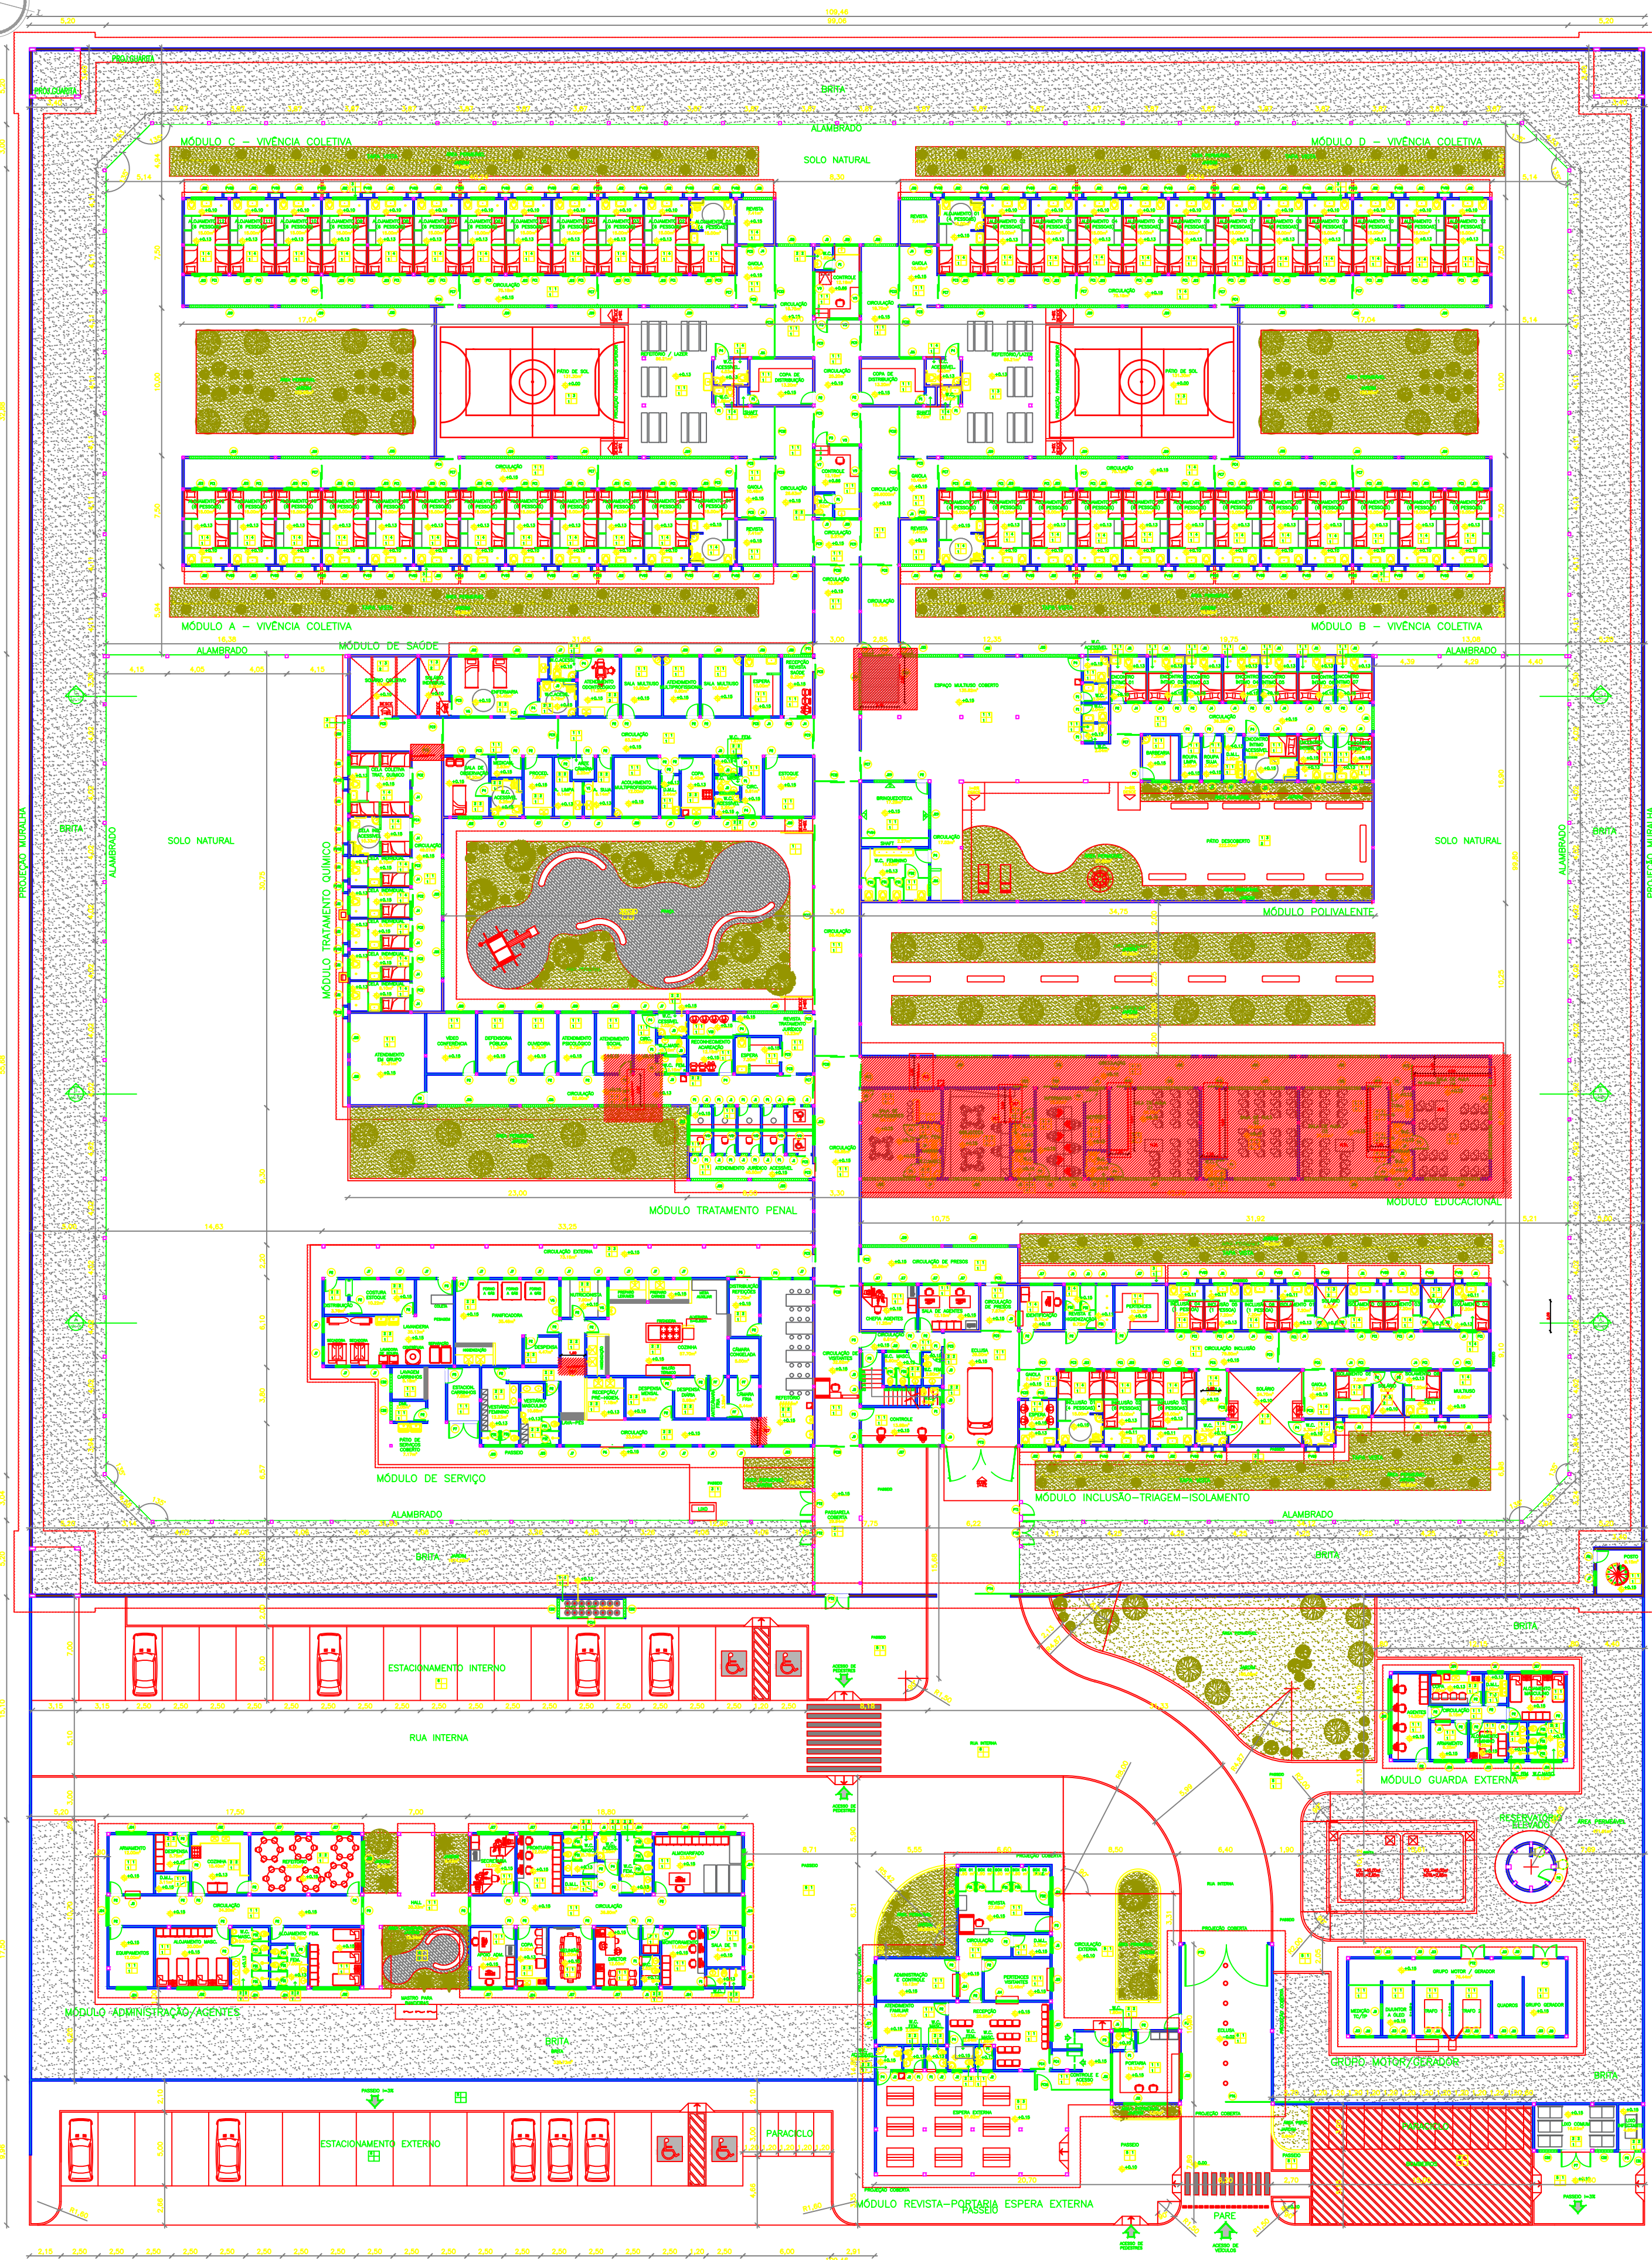


02 PLANTA BAIXA MÓDULO EDUCACIONAL - GRADES DE FERRO
ESC.: 1/100

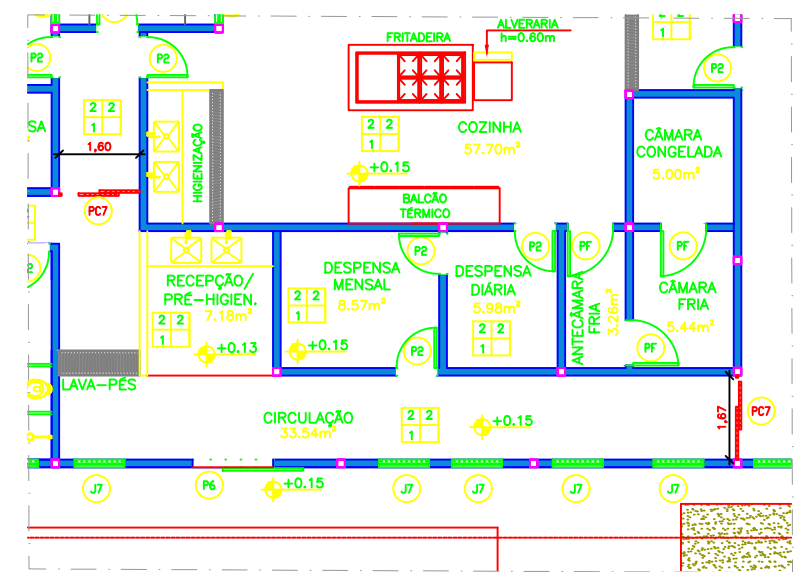

03 PLANTA BAIXA MÓDULO DE SERVIÇOS - GRADES DE FERRO
ESC.: 1/100

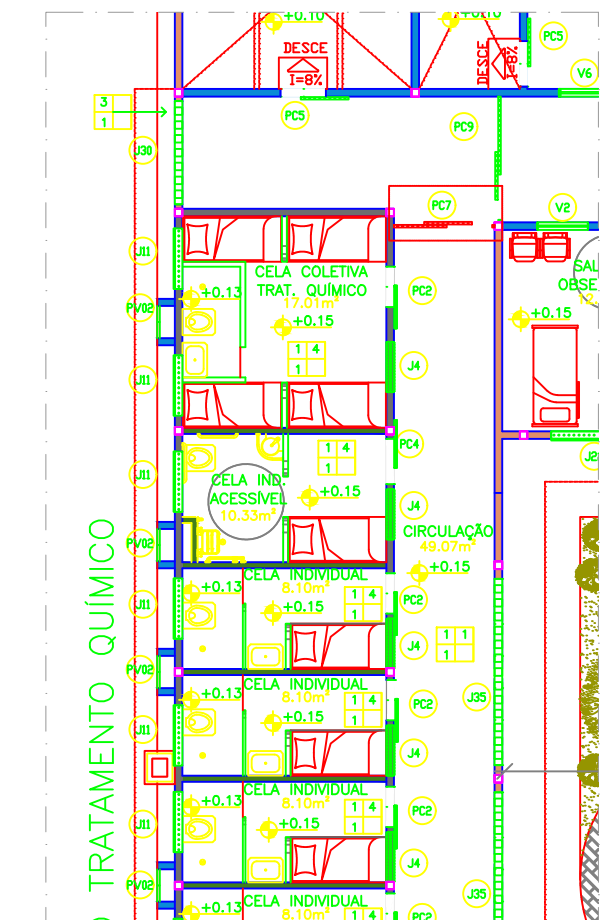


05 PLANTA BAIXA TERREO MÓDULO QUÍMICO - GRADES DE FERRO
ESC.: 1/100

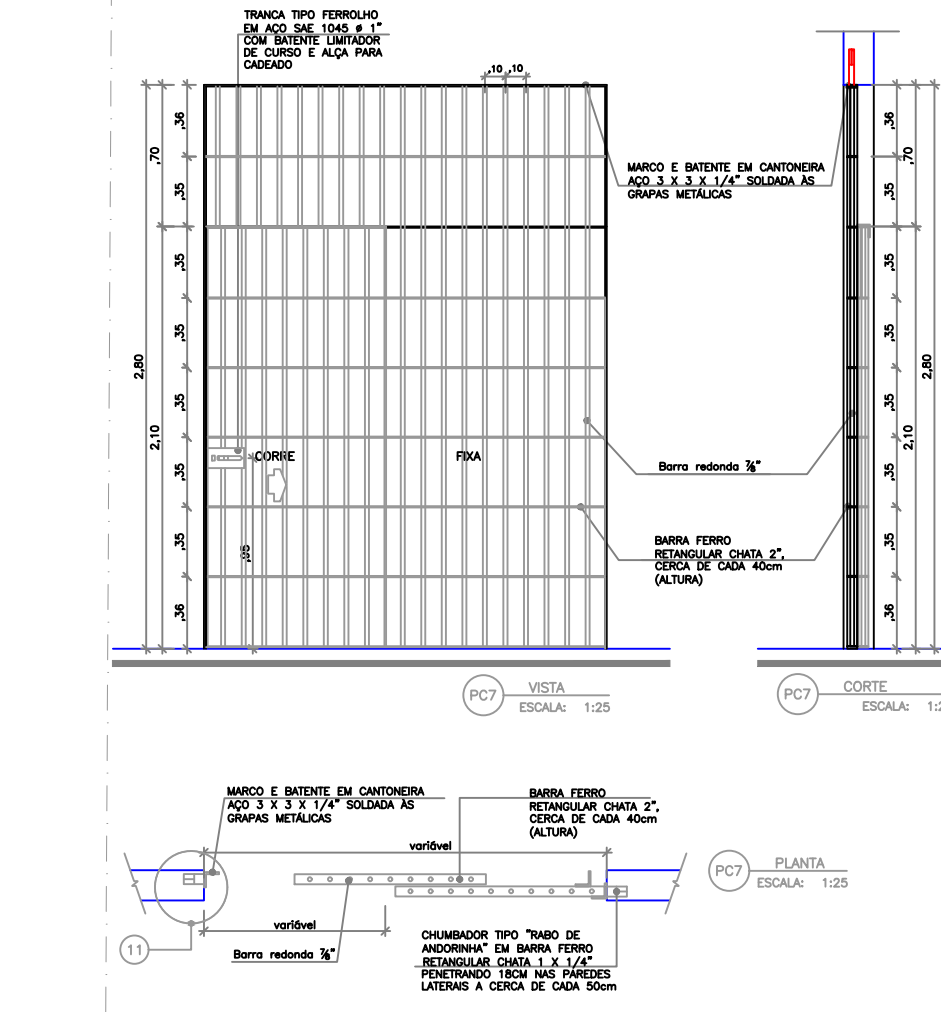

DETALHE DAS GRADES DE FERRO
ESC.: 1/20


07

04 PLANTA BAIXA MÓDULO DE POLIVALENTE - GRADES DE FERRO
ESC.: 1/100

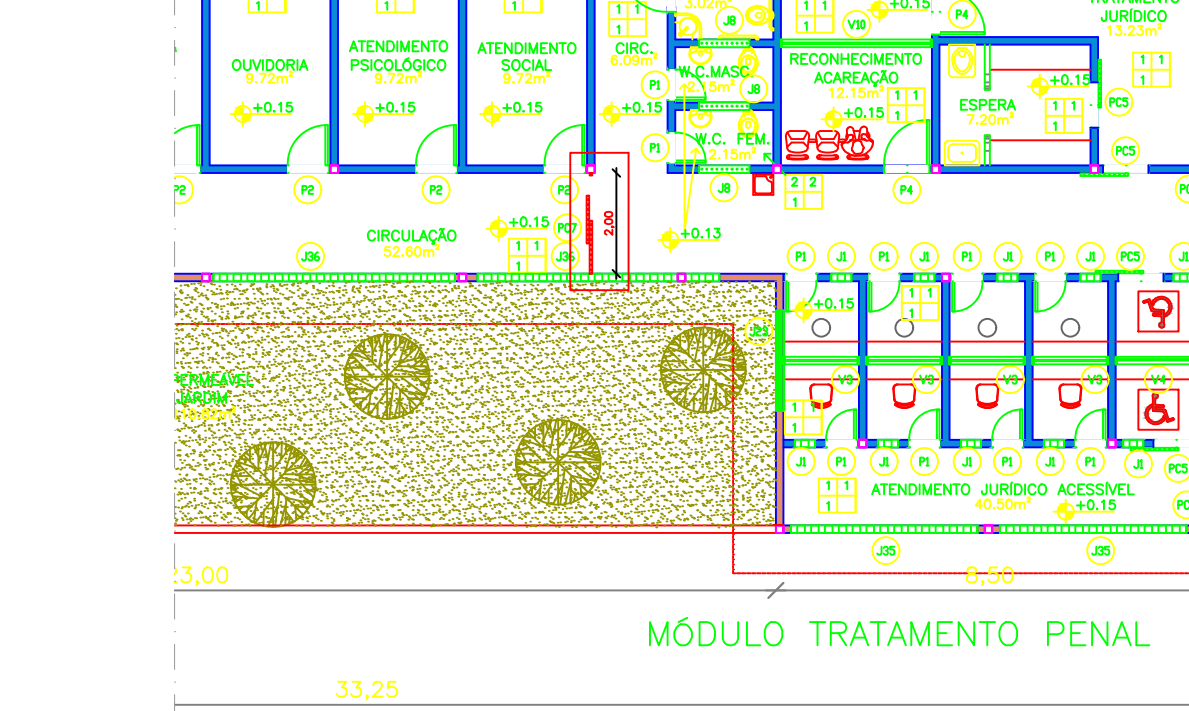

PLANTA BAIXA TERREO MÓDULO PENAL - GRADES DE FERRO
ESC.: 1/100

06

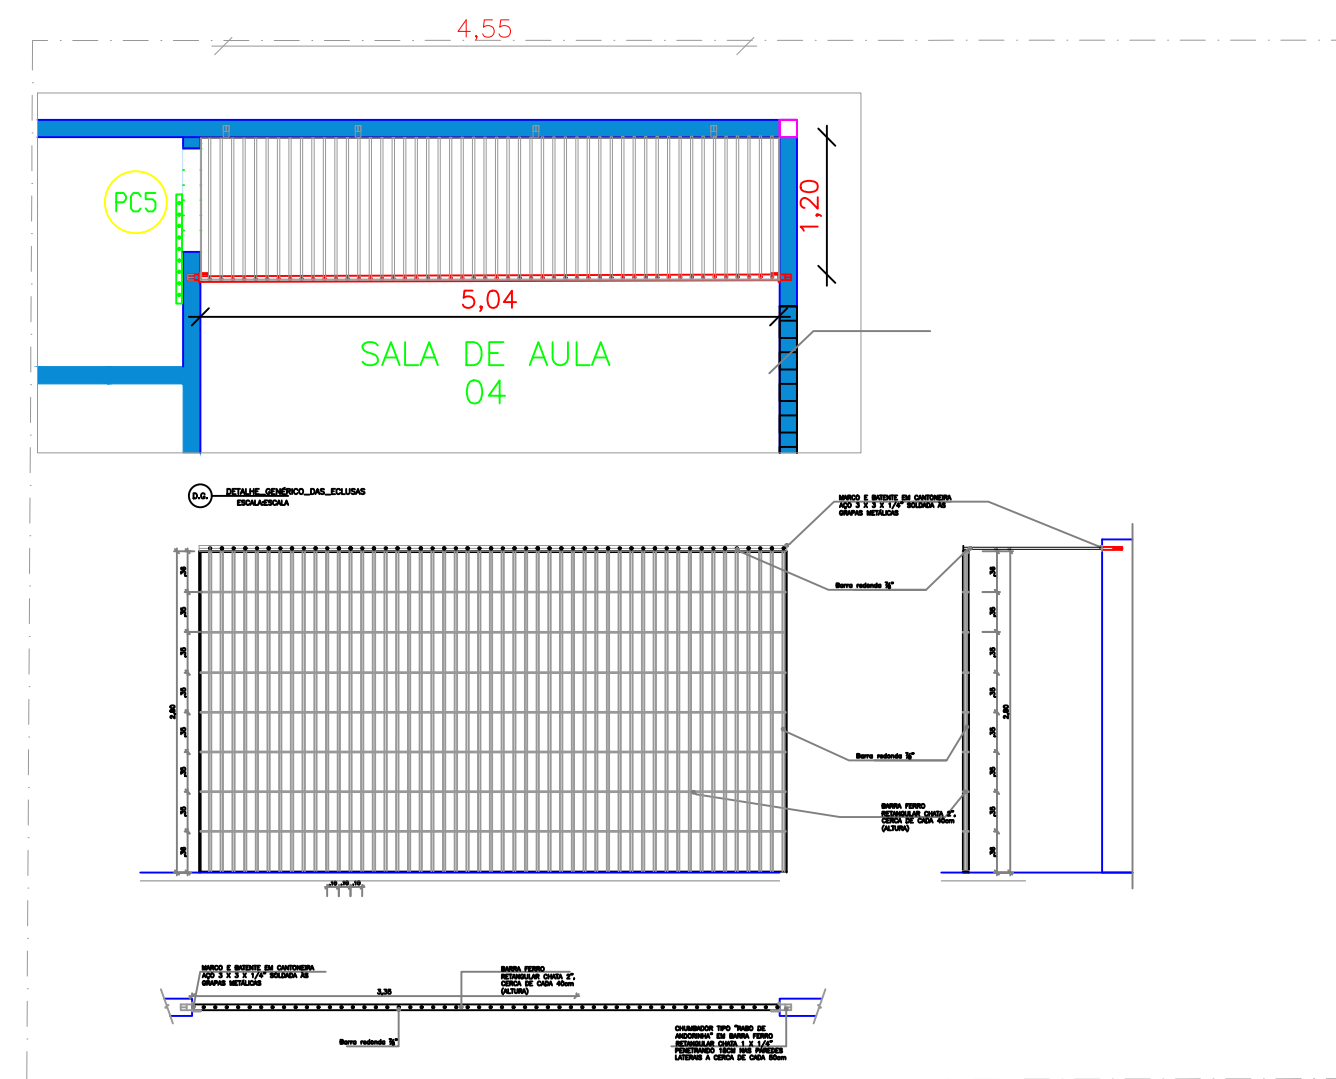

DETALHE 2 - FECHAMENTO SUPERIOR DA ECLUSA
ESC.: 1/20

08

REV	DATA	RESPONSÁVEL	DESCRIÇÃO
01	-	-	-
02	-	-	-
03	-	-	-

SEAP
Secretaria de Estado de Administração Penitenciária

OBRA COMPLEMENTAR REFERENTE À CONSTRUÇÃO DA CADERNA PÚBLICA LOCALIZADA NO MUNICÍPIO DE MANACAPURU/AM

DEGEF
01/03
arquitetura

PROJETO BÁSICO

QUADRO DE ÁREAS

1.0 MÓDULO EDUCACIONAL	52,43m²
2.0 MÓDULO SERVIÇOS	8,96m²
3.0 MÓDULO POLIVALENTE	15,51m²
4.0 MÓDULO QUÍMICO	5,60m²
5.0 MÓDULO PENAL	5,60m²
TOTAL:	88,10m²

