




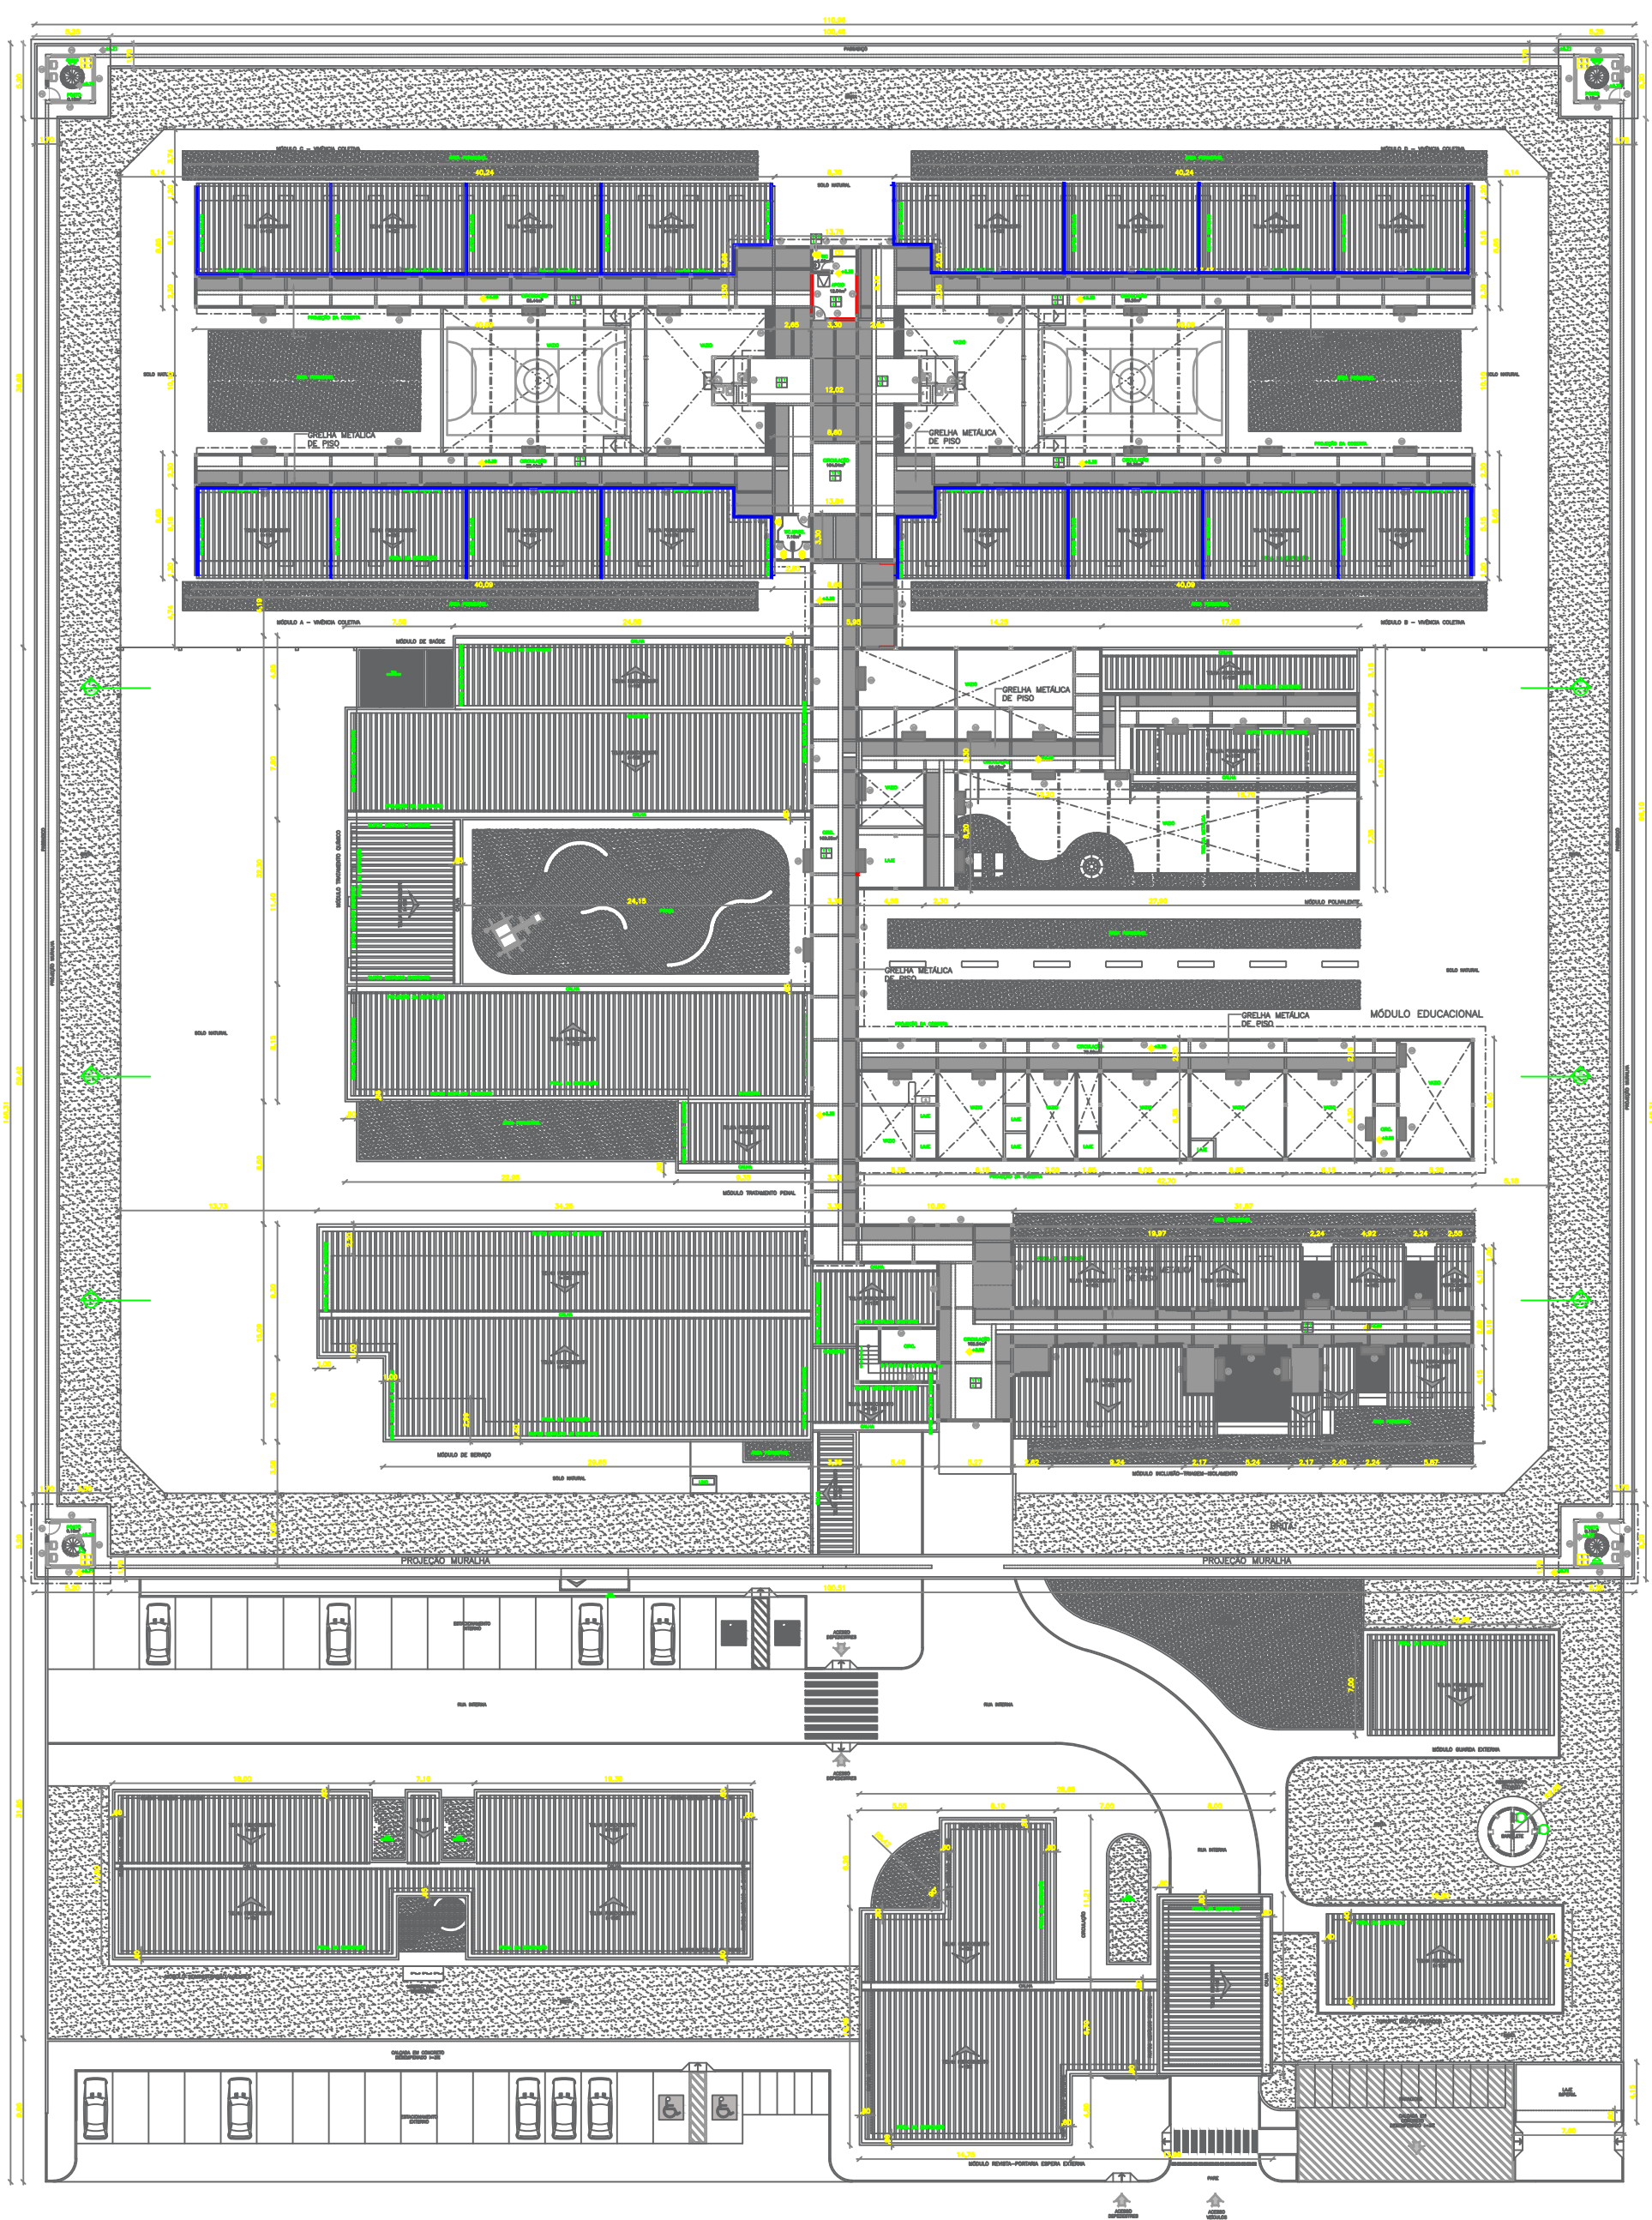

01 PLANTA COBERTURA TÉRREO - RUFOS
ESC.: 1/200

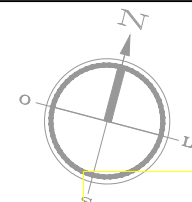

02 PLANTA COBERTURA GERAL - RUFOS
ESC.: 1/200

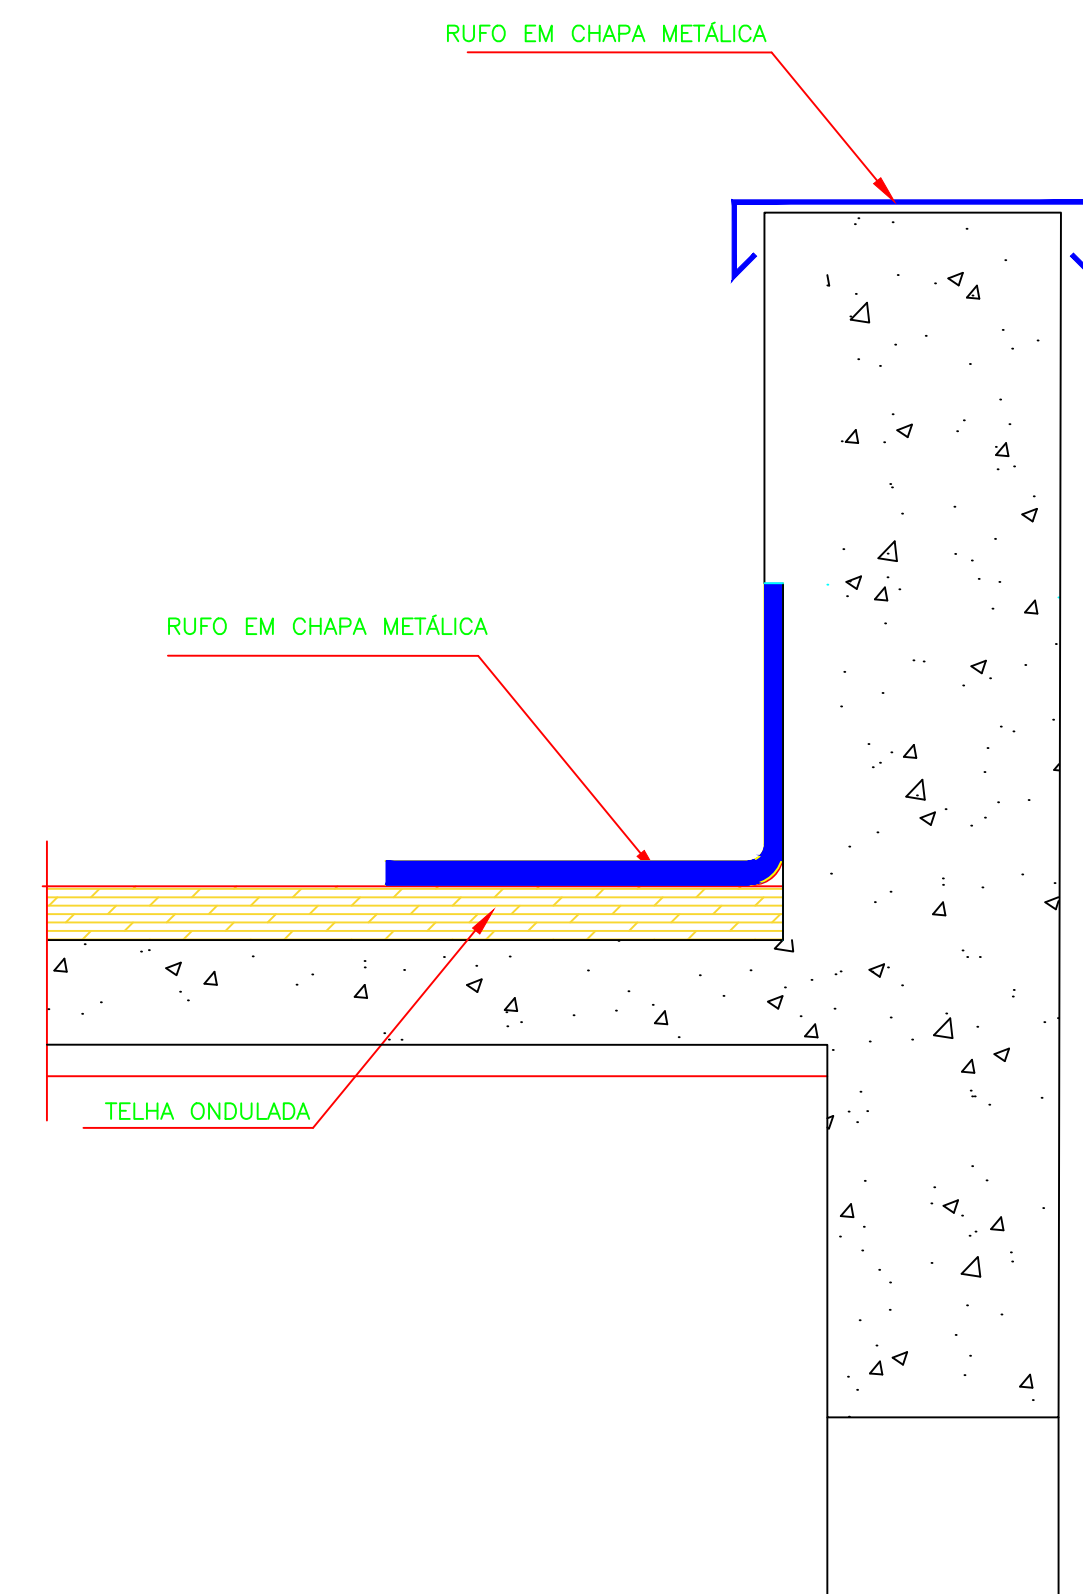

0 DETALHE 01
ESCALA S/E
INSTALAÇÃO DE RUFO DE CHAPA METÁLICA

REV	DATA	RESPONSÁVEL	DESCRIÇÃO
01	-	-	-
02	-	-	-
Assinatura: Eng. Felipe Barros Nascimento			

SEAP
Secretaria de Estado de Administração Penitenciária

OBRA COMPLEMENTAR REFERENTE A CONSTRUÇÃO DA CADERA PÚBLICA
LOCALIZADA NO MUNICÍPIO DE MANACAPURU / AM




AMAZONAS
GOVERNO DO ESTADO

DEGEP
UN
arquitetura

PROJETO BÁSICO