


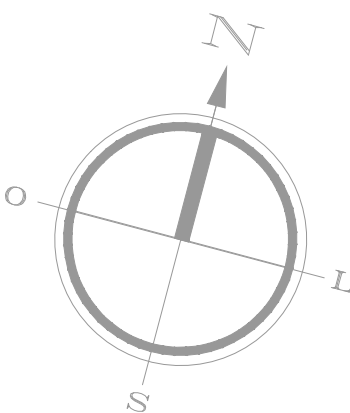


IMAGEM DE SATÉLITE MACRO
ESC.: INDICADA



IMAGEM DE SATÉLITE MICRO
ESC.: INDICADA

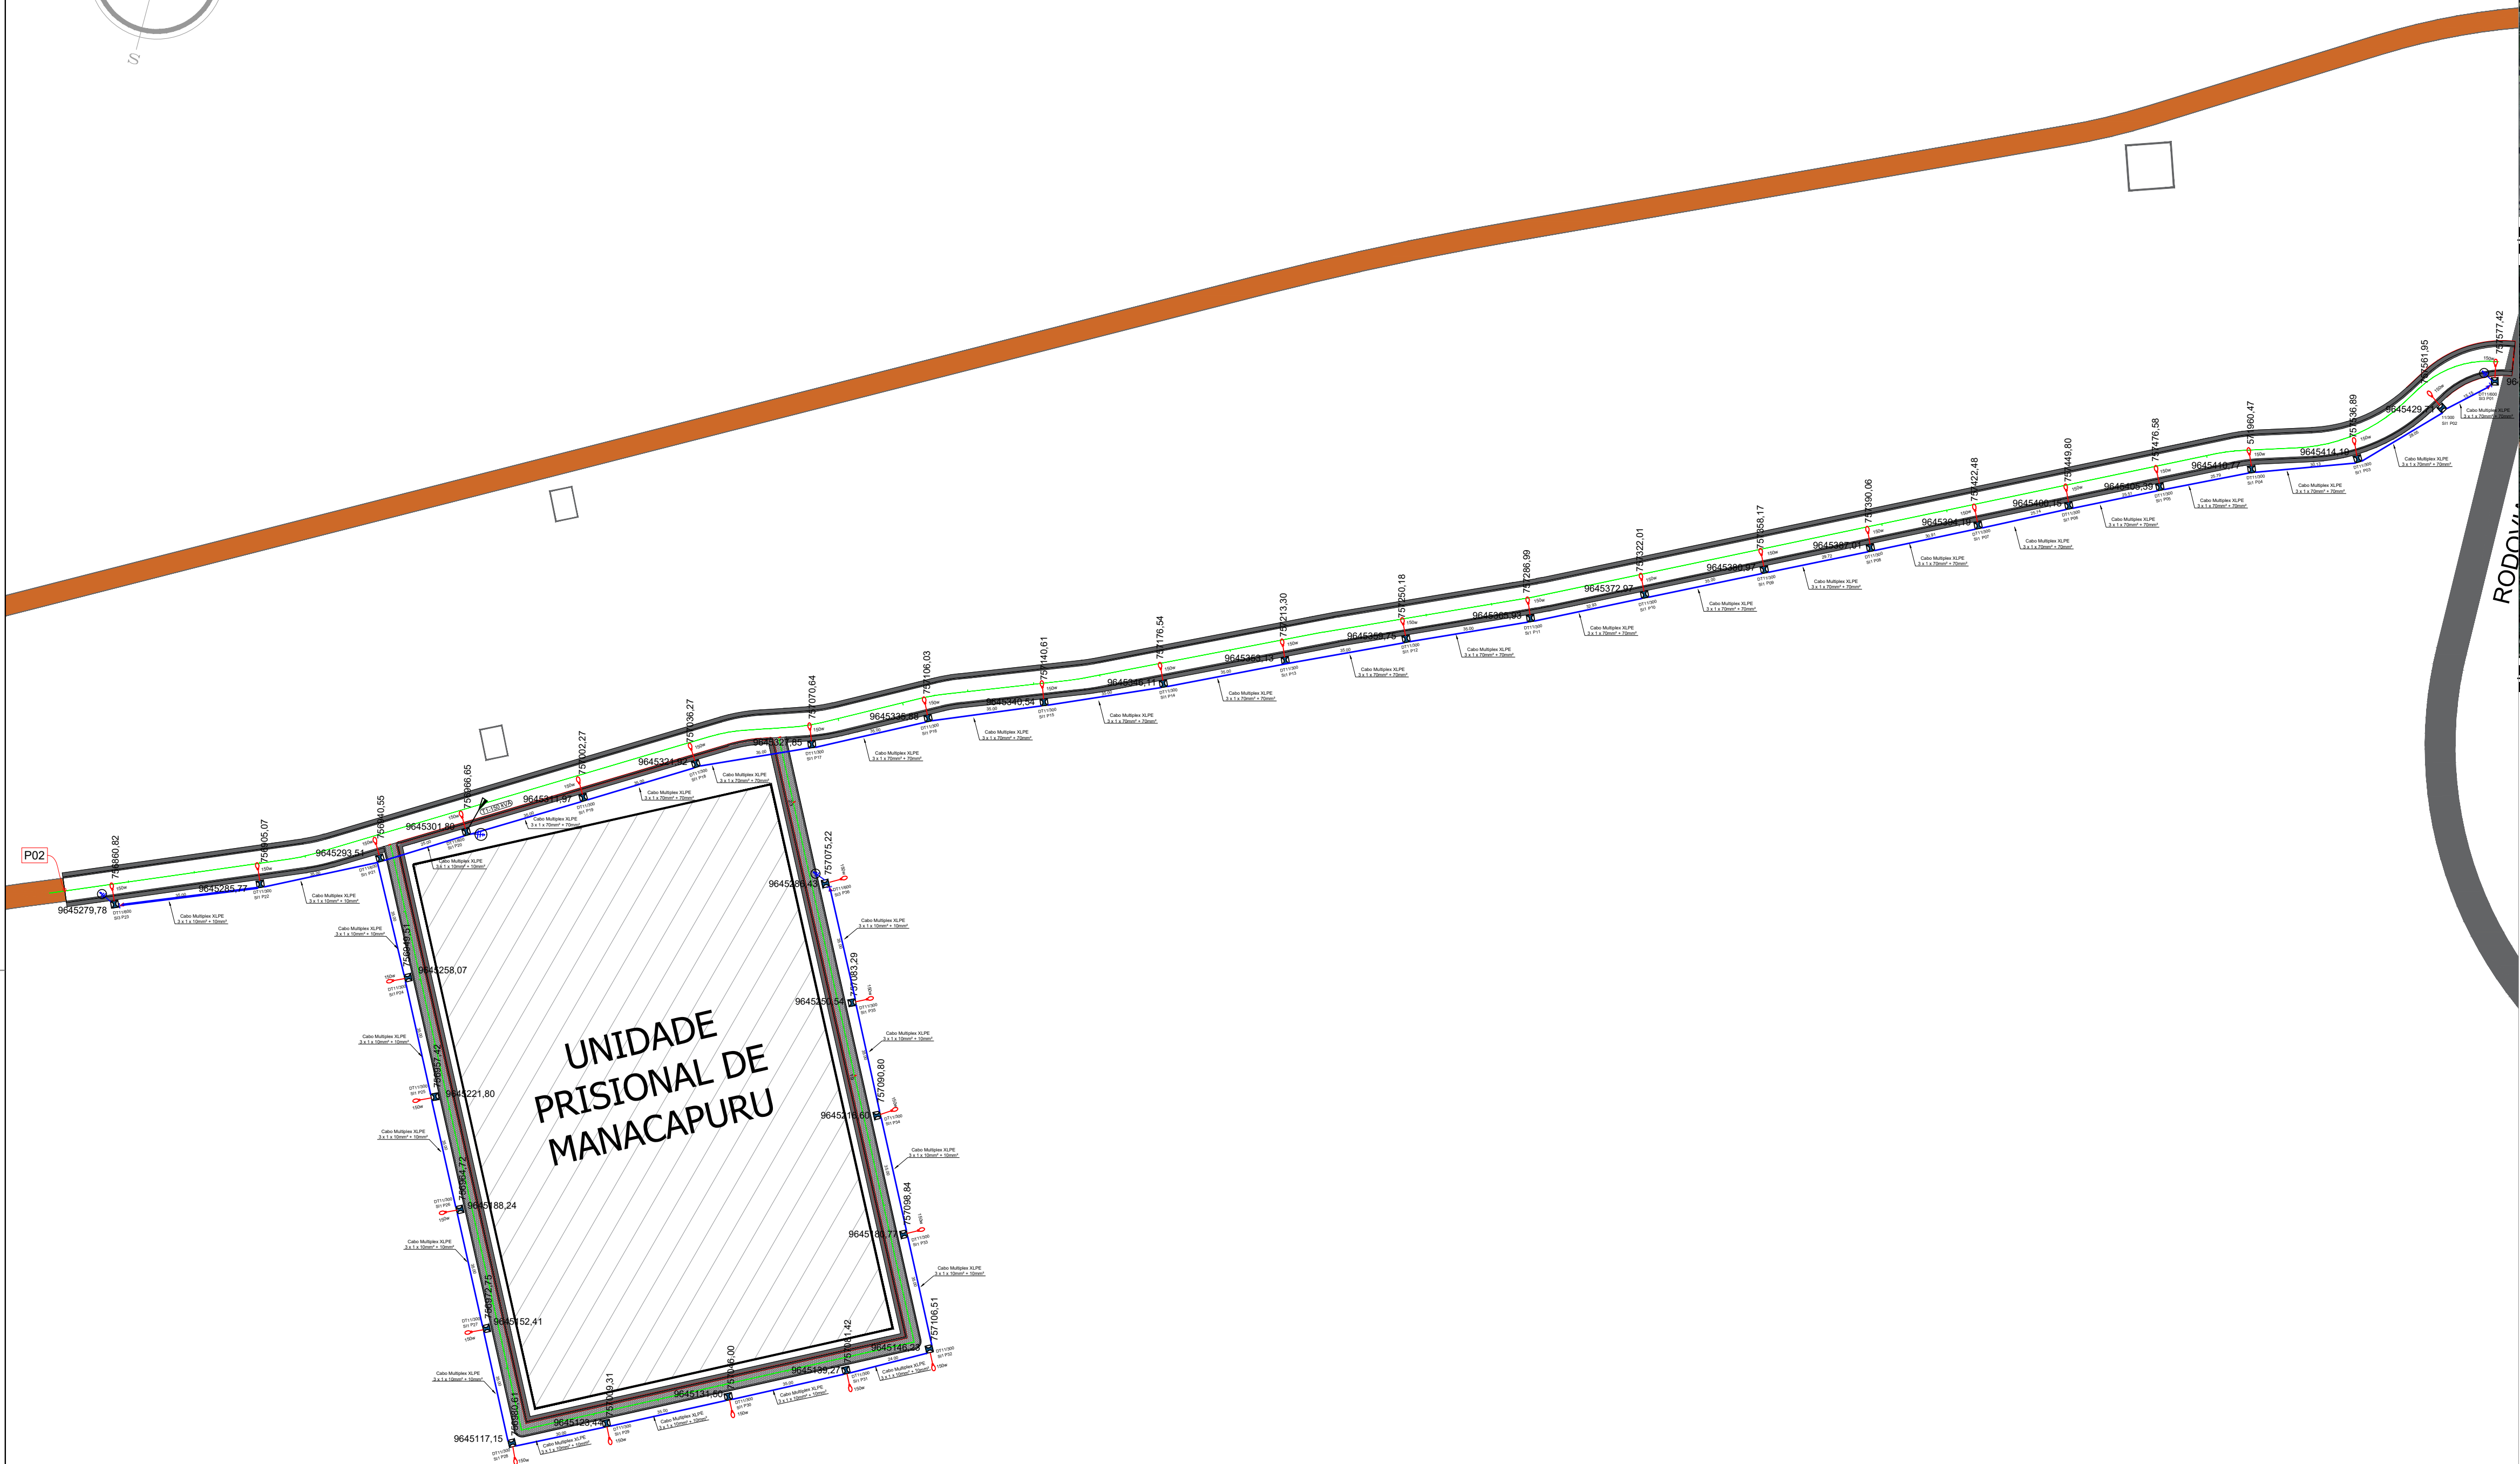

01 IMPLANTAÇÃO ILUMINAÇÃO PÚBLICA
ESC:1/500

SIMBOLOGIA

	POSTE DE CONCRETO DUPLO " T "
	TRANSFORMADOR TRIFÁSICO
	PÁRA-RAIOS
	ATERRAMENTO
	CIRCUITO SECUNDÁRIO (BAIXA TENSÃO) 220 - 127 V
	MUDANÇA DE CALIBRE DOS CONDUTORES
	SECCIONAMENTO DO CIRCUITO (FIM DE LINHA)
	LUMINÁRIA C/ LÂMPADA LED 150W, C/ BRAÇO NORMAL DE 3,00m

- Esta folha é de propriedade da Secretaria de Estado de Administração Penitenciária;
- Seu conteúdo não pode ser copiado e/ou revelado a terceiros;
- A liberação ou a aprovação deste documento não exonera o projetista de sua responsabilidade sobre o mesmo;
- Os projetos executivos devem referenciar-se na Lei nº 10.098 e Decreto nº 5.296/04, prevendo quaisquer necessidades extras não contidas neste projeto básico.

EMISSÕES			
REV	DATA	RESPONSÁVEL	DESCRIÇÃO
00	-	-	
01	-	-	
02	-	-	

assinatura _____

assinatura _____



SEAP
Secretaria de Estado de **Administração Penitenciária**

obra:
OBRAS COMPLEMENTARES REFERENTE A CONSTRUÇÃO DA UNIDADE PRISIONAL DE MANACAPURU /AM.

endereço:
Manacapuru/AM

Desenhos:
PLANTA DE ILUMINAÇÃO PÚBLICA
1.0 Implantação Iluminação Pública ;

DEGEP
01/05
elétrica

PROJETO BÁSICO

Autor do projeto: Eng. Felipe Barros Nascimento CREA: 25613

Área do terreno: 21.266,76 m²	Área do Ramal de acesso: 5.950,00 m²	Área da via de acesso: 1.680,00 m²	Área de intervenção: 6.930,00 m²
Escala: Indicada	Data: Jan/2025	Desenhista: Eng. Felipe Barros	