


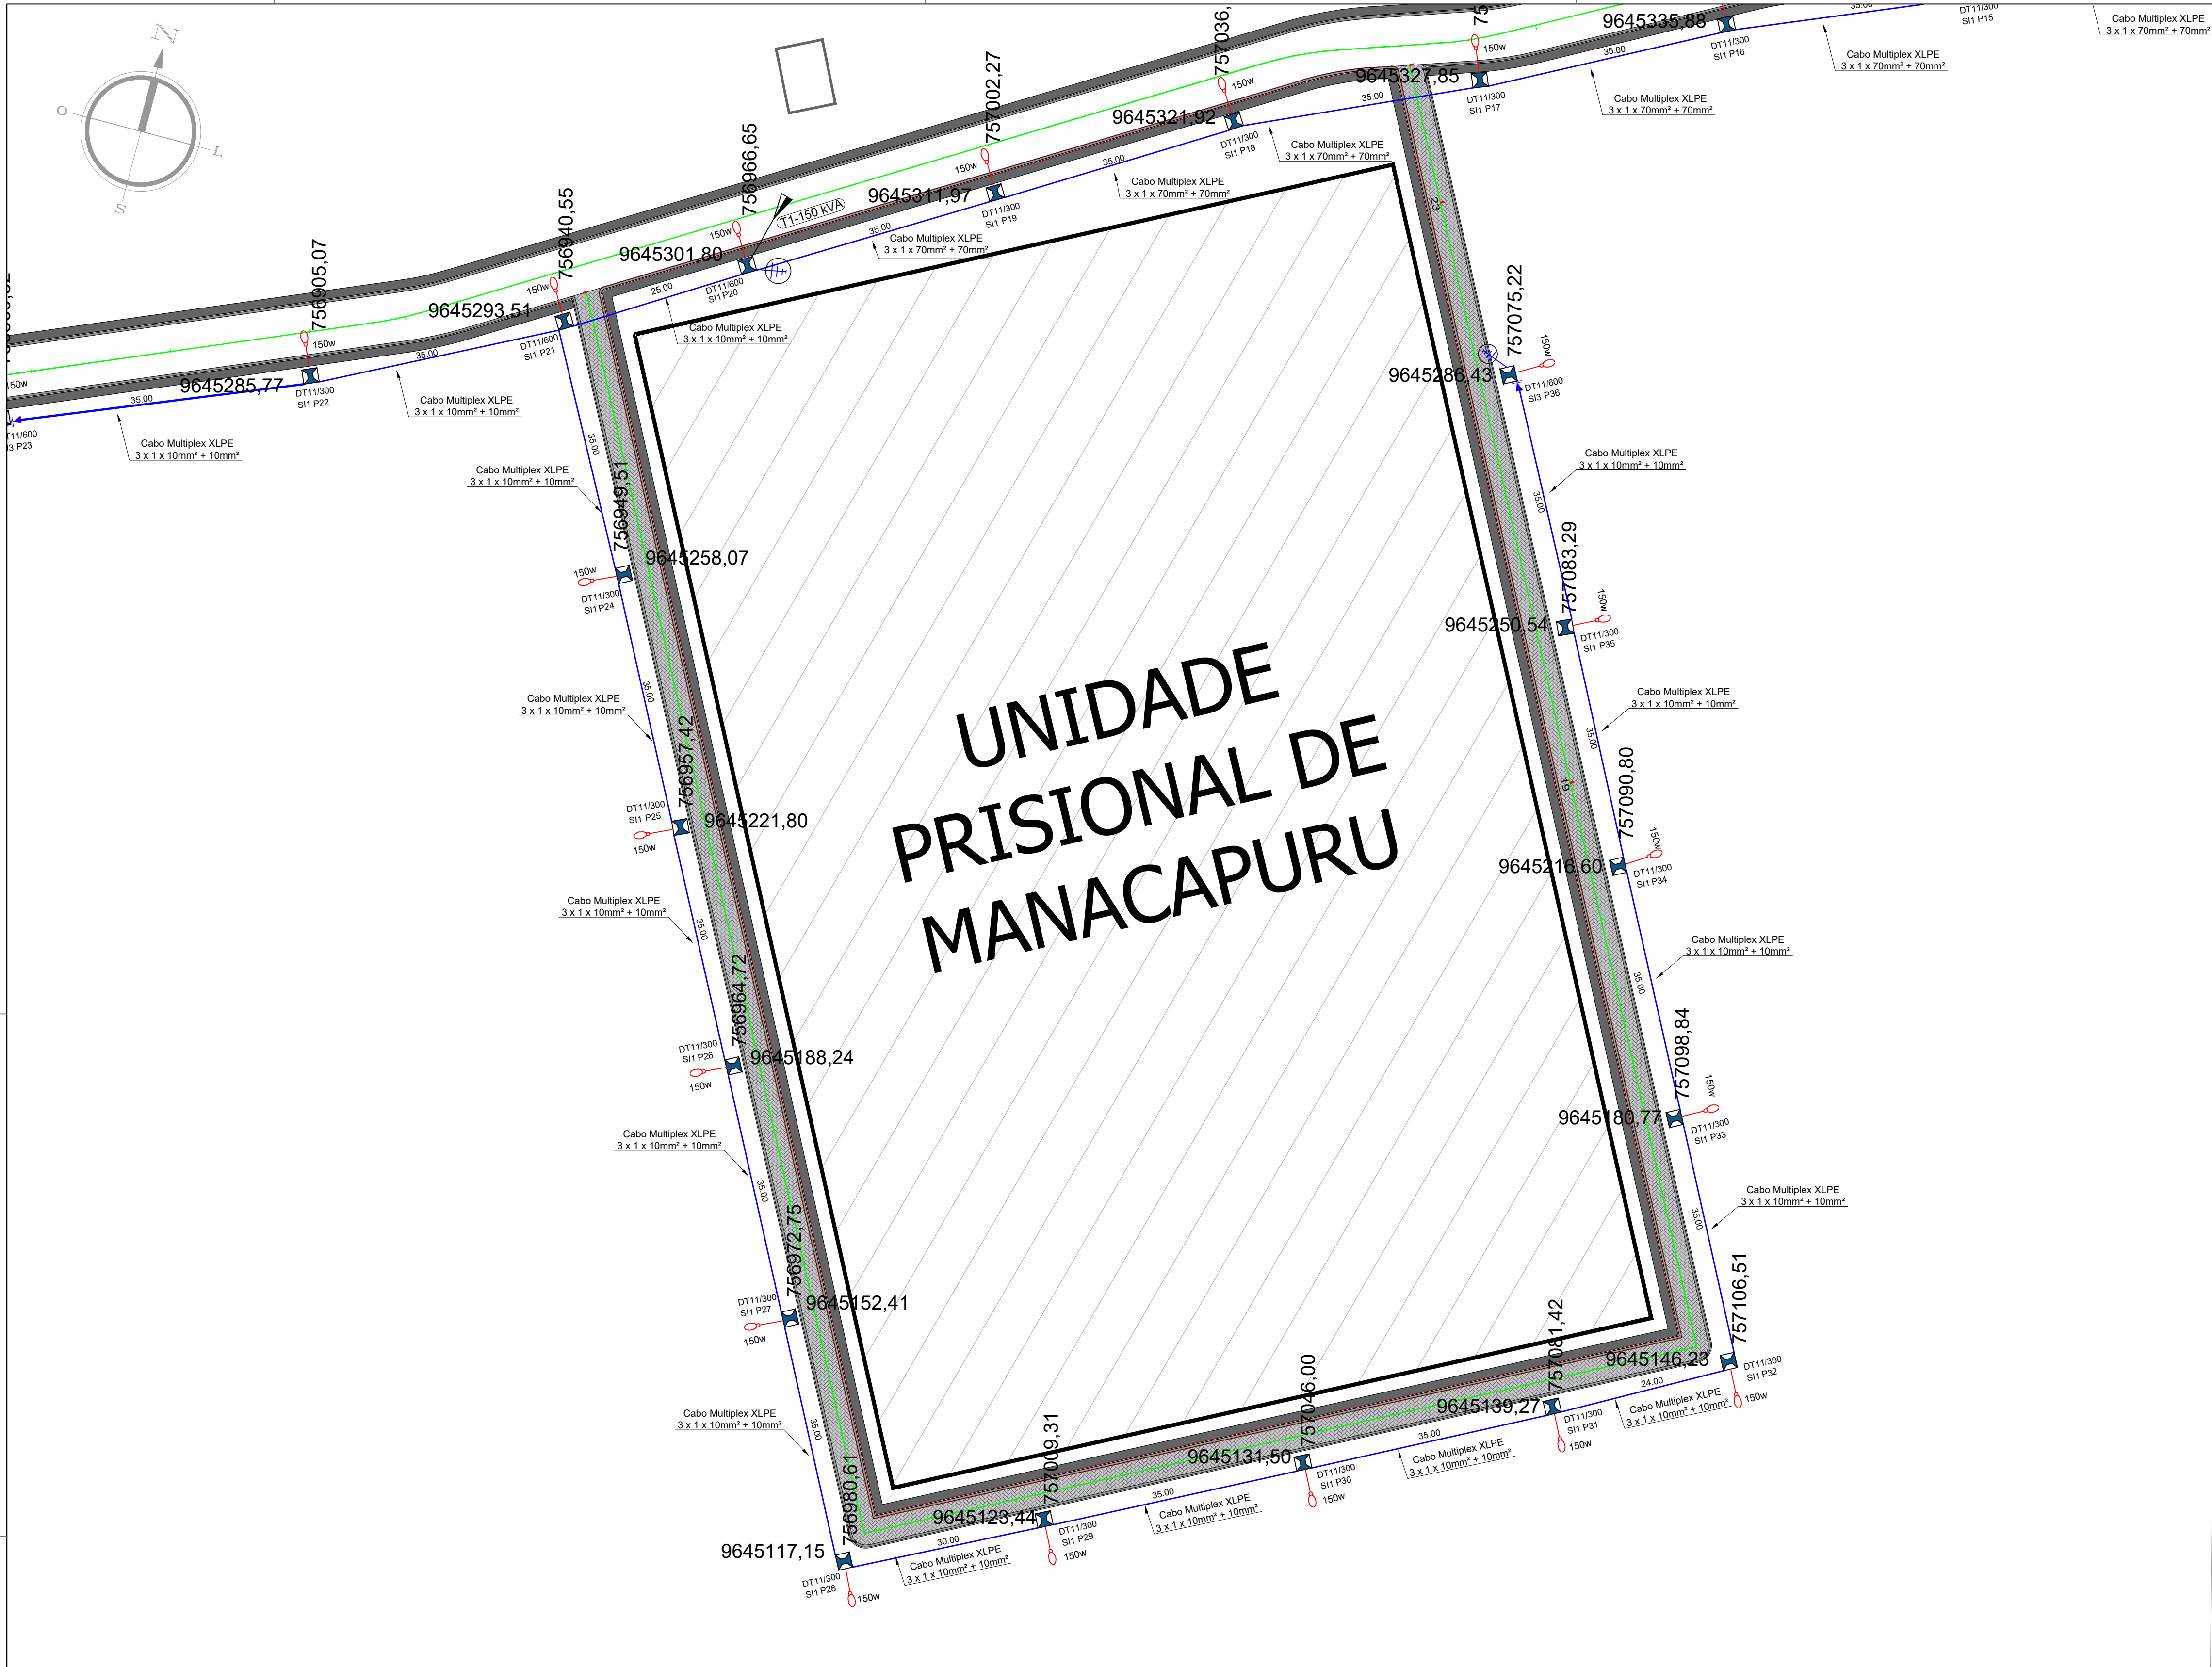

01 IMPLANTAÇÃO ILUMINAÇÃO PÚBLICA VIA DO ENTORNO DO POSTE 24
ESC.: 1/500

SIMBOLOGIA

	POSTE DE CONCRETO DUPL0 " T "
	TRANSFORMADOR TRIFÁSICO
	PÁRA-RAIOS
	ATERRAMENTO
	CIRCUITO SECUNDÁRIO (BAIXA TENSÃO) 220 - 127 V
	MUDANÇA DE CALIBRE DOS CONDUTORES
	SECCIONAMENTO DO CIRCUITO (FIM DE LINHA)
	LUMINÁRIA C/ LÂMPADA LED 150W, C/ BRAÇO NORMAL DE 3,00m

- Esta folha é de propriedade da Secretaria de Estado de Administração Penitenciária;
- Seu conteúdo não pode ser copiado ou revelado a terceiros;
- A liberação ou a aprovação deste documento não exime o projetista de sua responsabilidade sobre o mesmo;
- Os projetos executivos devem referenciar-se na Lei nº10.098 e Decreto nº5.296/04, prevendo quaisquer necessidades extras não contidas neste projeto básico.


EMISSÕES			
REV	DATA	RESPONSÁVEL	DESCRIÇÃO
00	-	-	
01	-	-	
02	-	-	

assinatura _____

assinatura _____



IMAGEM DE SATÉLITE MICRO
ESC.: INDICADA

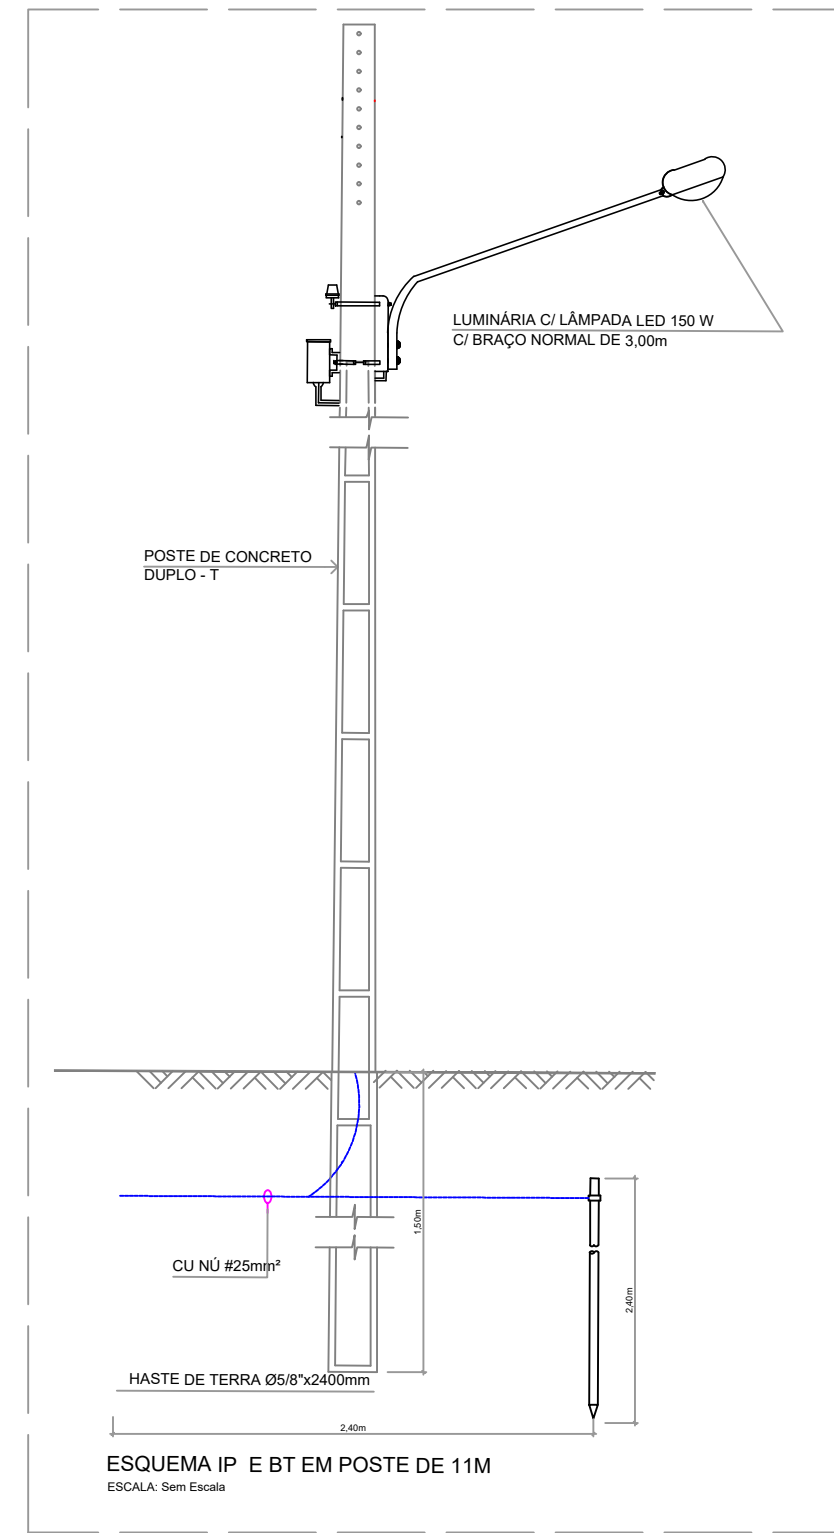

02 POSTE DE ILUMINAÇÃO PÚBLICA
S/E

SEAP
Secretaria de Estado de **Administração Penitenciária**

Obras
OBRAS COMPLEMENTARES REFERENTE A CONSTRUÇÃO DA UNIDADE PRISIONAL DE MANACAPURU /AM.

Endereço:
Manacapuru/AM

Desenhos:
PLANTA DE ILUMINAÇÃO PÚBLICA
1.0 Implantação Iluminação Pública ramal de acesso poste 24 a 36

DEGEP
04/05
elétrica

PROJETO BÁSICO

Assinatura do projeto: Eng. Felipe Barros Nascimento
Assinatura do projeto: Eng. Felipe Barros Nascimento

