

NOTAS

1. EXECUÇÃO DE PASSEIO (CALÇADA) COM MEIO FIO E SARJETA MOLDADO IN LOCO LOCALIZADA NO ENTORNO DA UNIDADE PRISIONAL;
2. REALIZAR A CONFERÊNCIA DAS MEDIDAS DE LOCAÇÃO APRESENTADAS IN LOCO, REALIZANDO OS DEVIDOS AJUSTES, CASO NECESSÁRIO.

1. Esta folha é de propriedade da Secretaria de Estado de Administração Penitenciária;
2. Seu conteúdo não pode ser copiado e/ou revelado a terceiros;
3. A liberação ou a aprovação deste documento não exime o projetista de sua responsabilidade sobre o mesmo;
4. Os projetos executivos devem referenciar-se na Lei nº10.098 e Decreto nº5.296/04, prevendo quaisquer necessidades extras não contidas neste projeto básico.

EMISSÕES			
REV	DATA	RESPONSÁVEL	DESCRIÇÃO
00	-	-	
01	-	-	
02	-	-	
assinatura		assinatura	



GOVERNO DO ESTADO

SEAP
Secretaria de Estado de **Administração Penitenciária**

obra: **OBRAS COMPLEMENTARES REFERENTE A CONSTRUÇÃO DA UNIDADE PRISIONAL DE MANACAPURU / AM**

endereço: Manacapuru/AM


desenhos: IMPLANTAÇÃO DO PASSEIO DO ENTORNO

1.0 Planta de Situação do Passeio do Entorno;
2.0 Detalhe do Passeio do Entorno;
3.0 Detalhe de Meio Fio /Sarjeta ;


DEGEP
02/04
arquitetura

PROJETO BÁSICO
FOLHA Nº 01 DE 01


Autor do projeto:	Eng. Felipe Barros Nascimento	CREA: 25613
Área do terreno:	21.266,76 m²	Área do Ramal de acesso: 5.250,00 m²
Escala:	Indicada	Data: Jan/2025
		Desenhado: Eng. Felipe Barros

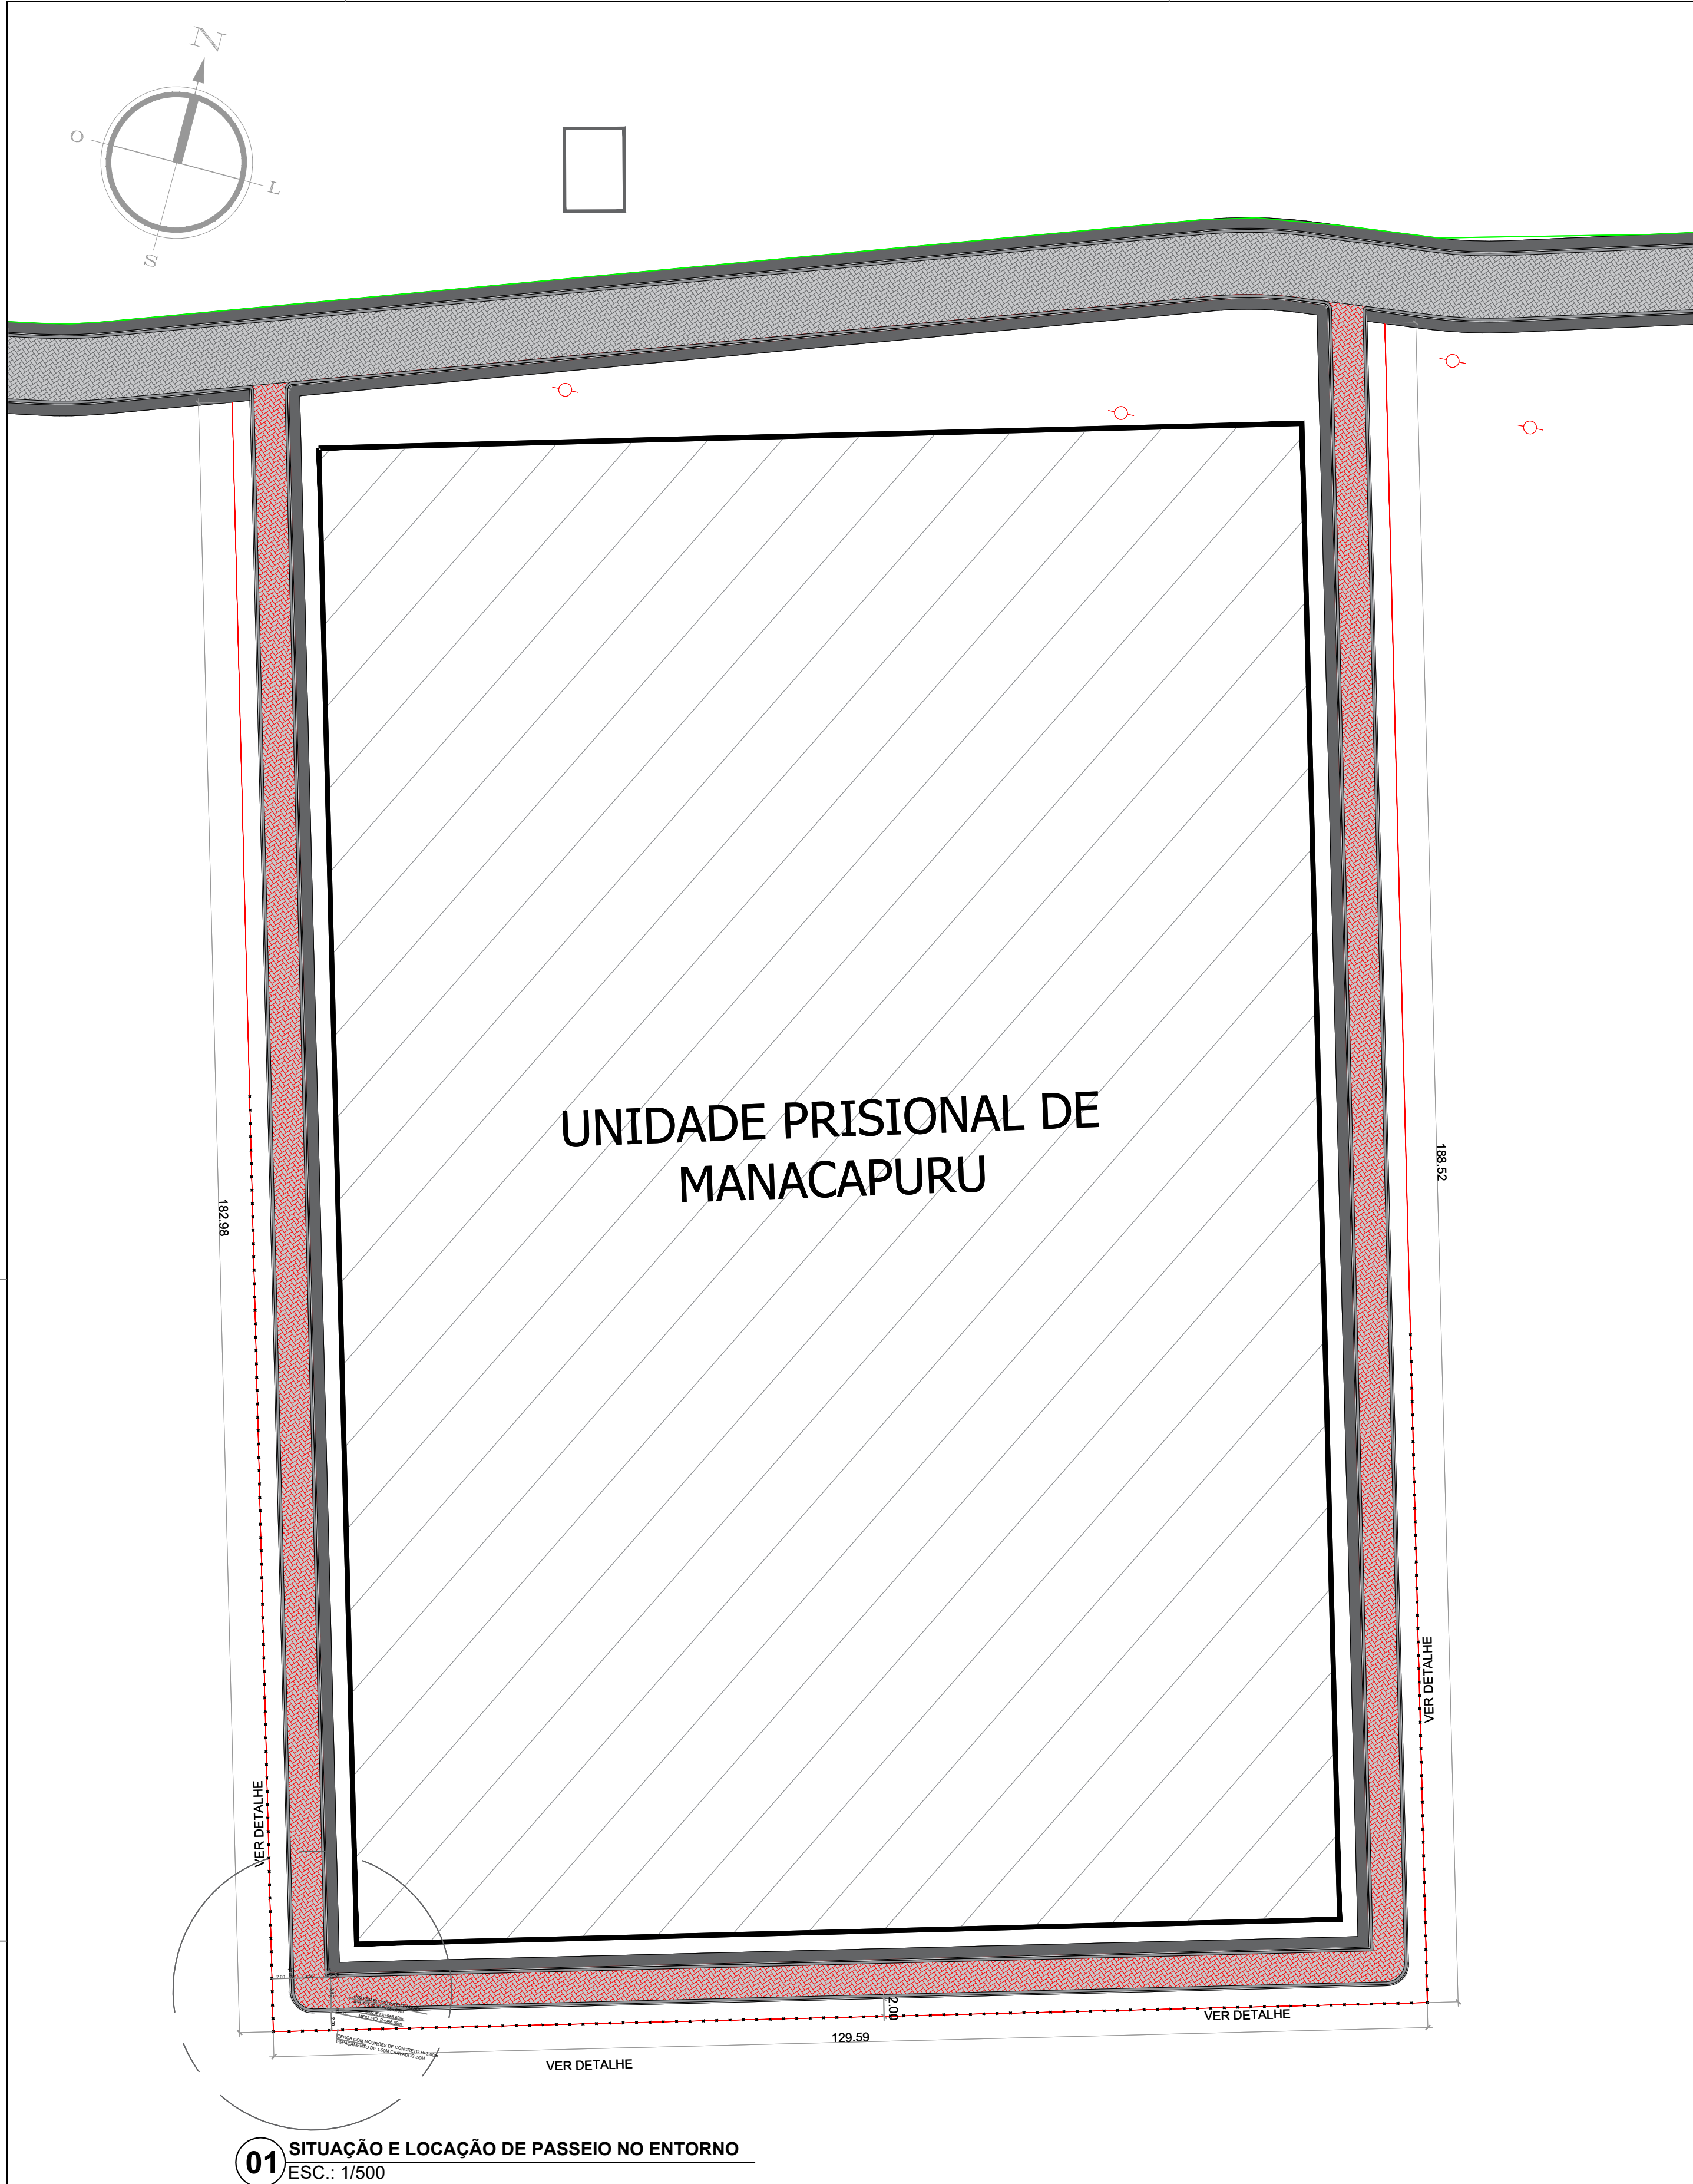

01 SITUAÇÃO E LOCAÇÃO DE PASSEIO NO ENTORNO
ESC.: 1/500

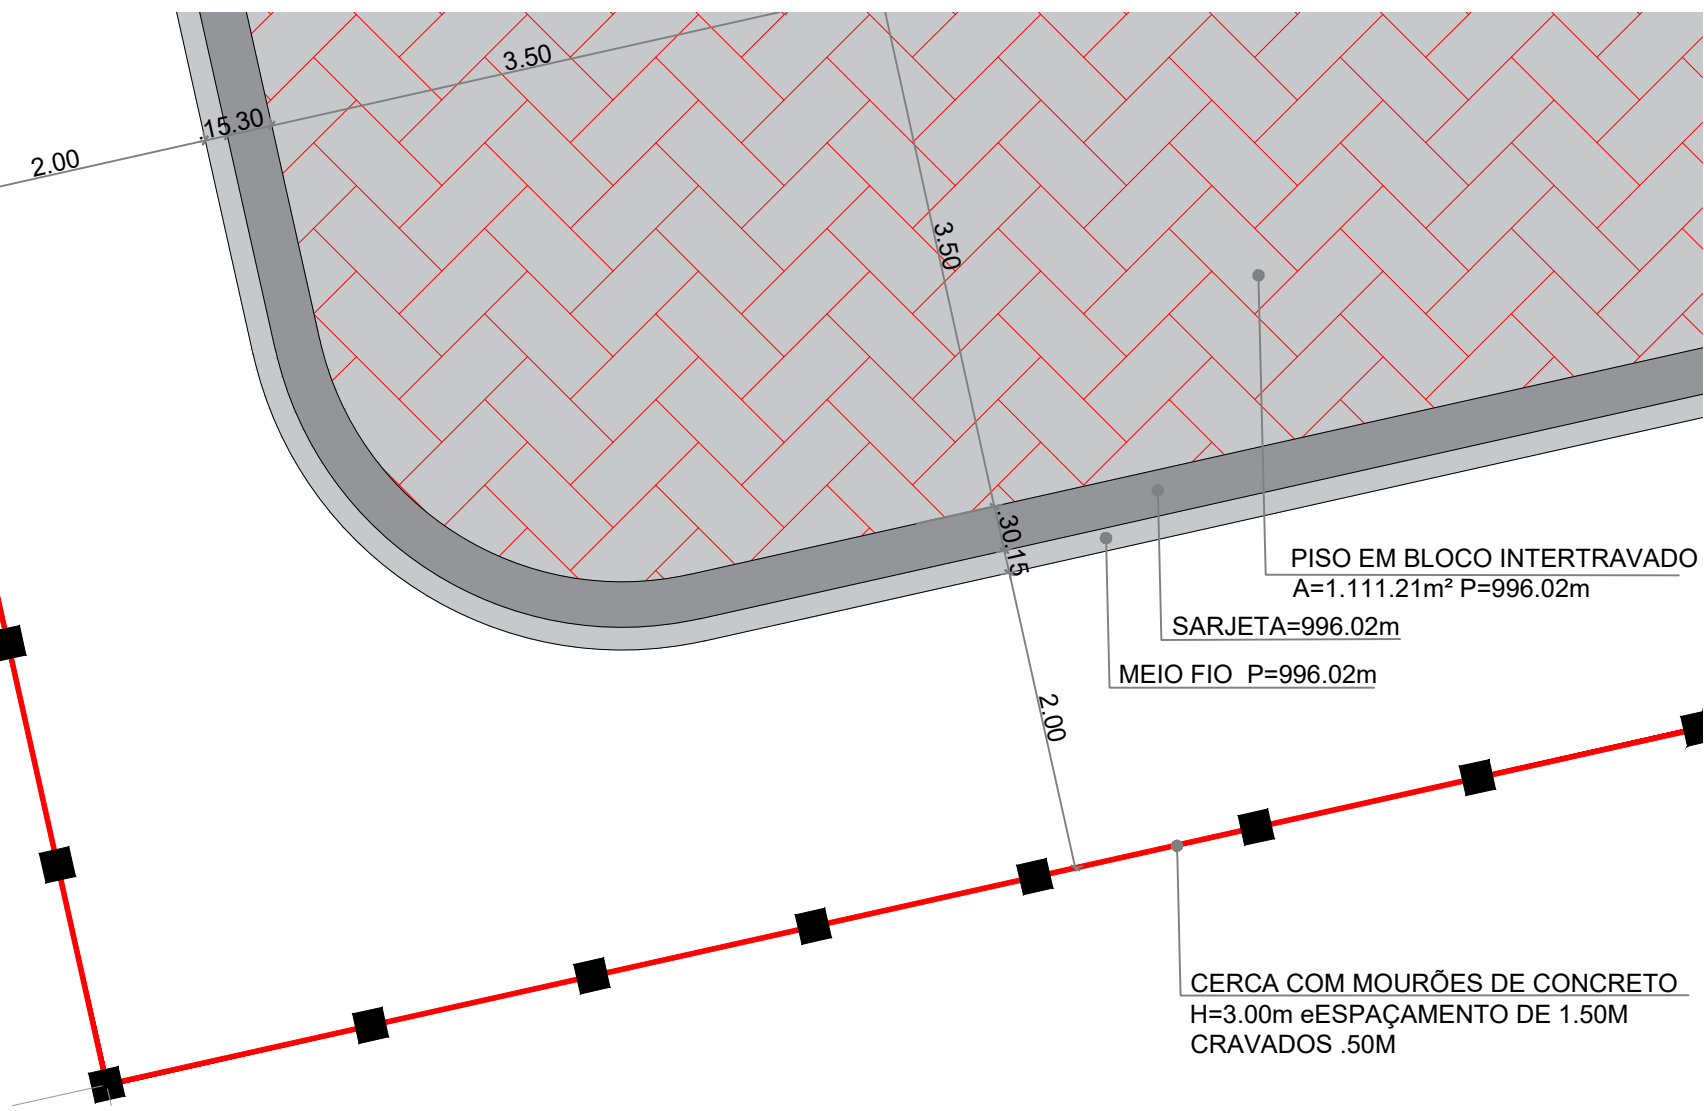

02 DETALHE DO PASSEIO NO ENTORNO
ESC.: 1/750

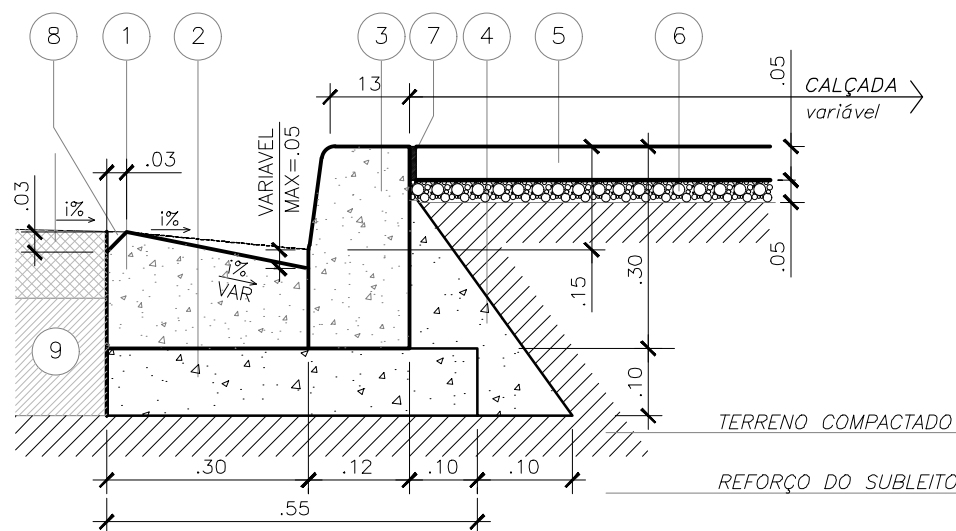

- LEGENDA
1. SARJETA DE CONCRETO
2. LASTRO DE CONCRETO MAGRO
3. GUIA PRÉ-MOLDADA EM CONCRETO
4. APOIO SEMI CÔNICO DE CONCRETO MAGRO NA FACE INTERNA DAS JUNTAS ENTRE OS MEIO FIOS
5. PISO EM CONCRETO DESEMPENADO
6. LASTRO DE BRIA
7. JUNTA ASFÁLTICA
8. USAR CHAMFRE SOMENTE PARA PAVIMENTOS ASFÁLTICOS
9. PAVIMENTAÇÃO ASFÁLTICA
- NOTAS
1. EXECUTAR FORMA DE CHAPA DOBRADA COM PEÇA F/ VARIAÇÃO DE COMPRIMENTO
2. UTILIZAR CONCRETO DE FIDUCIAL P/ ADOBAMENTO DAS PEÇAS

03 DETALHE DO MEIO/FIO E SARJETA NO ENTORNO - MOLDADO IN LOCO
S/ESC.:


QUADRO DE ÁREAS	
1	ÁREA DO TERRENO 21.266,76m²
2	PERÍMETRO DO TERRENO 596,08m
3	ÁREA DO PISO INTERTRAVADO 1.680,00m²
4	MEIO FIO 960,00m
5	SARJETA 960,00m
6	PERÍMETRO DA CERCA 501,09m



IMAGEM DE SATÉLITE MACRO
ESC.: INDICADA



IMAGEM DE SATÉLITE MICRO
ESC.: INDICADA

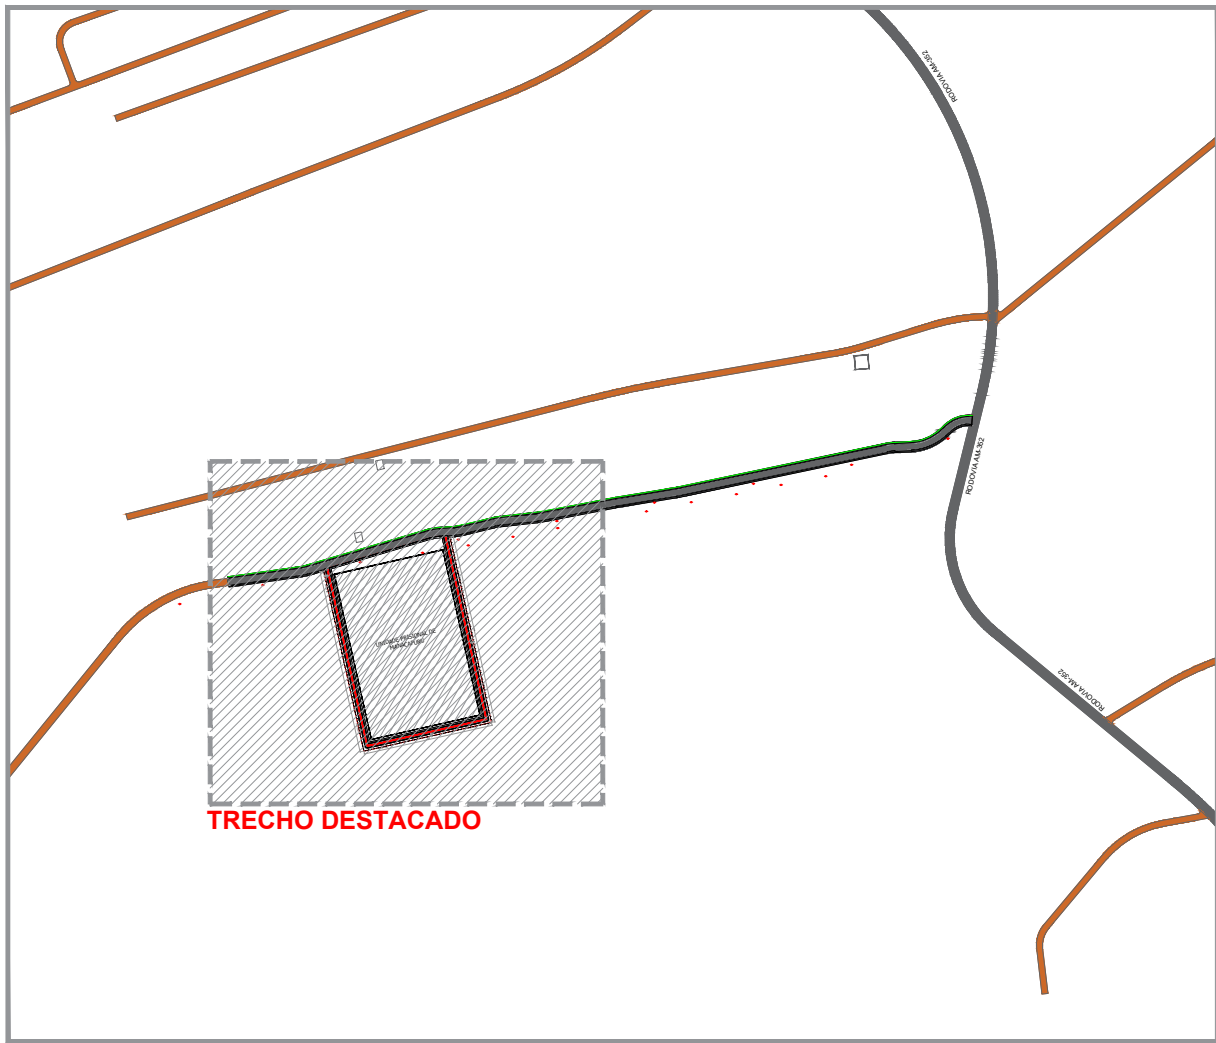

MAPA CHAVE - PAVIMENTAÇÃO
ESC.: 1/7500