

LEGENDA

CALÇADA A CONSTRUIR	
MEIO-FIO E SARJETA A CONSTRUIR	
ÁREA A SER EXECUTADA PAVIMENTAÇÃO	
EDIFICAÇÕES EXISTENTES NO ENTORNO	
POSTES EXISTENTES NO ENTORNO	

ABREVIATURAS

- Esta folha é de propriedade da Secretaria de Estado de Administração Penitenciária;
- Seu conteúdo não pode ser copiado e/ou revelado a terceiros;
- A liberação ou a aprovação deste documento não exonera o projetista de sua responsabilidade sobre o mesmo;
- Os projetos executivos devem referenciar-se na Lei nº10.098 e Decreto nº5.296/04, prevendo quaisquer necessidades extras não contidas neste projeto básico.

EMISSIONES			
REV	DATA	RESPONSÁVEL	DESCRIÇÃO
00	-	-	
01	-	-	
02	-	-	
assinatura		assinatura	

SEAP
Secretaria de Estado de **Administração Penitenciária**

obra: **OBRAS COMPLEMENTARES REFERENTE A CONSTRUÇÃO DA UNIDADE PRISIONAL DE MANACAPURU /AM**

endereco: Manacapuru/AM



desenhos: PLANTA DE PAVIMENTAÇÃO

1.0 Pavimentação bloco de concreto - Trecho 02 - Est. 0+0,00 até Est. 24+0,00
2.0 Detalhe - Seção tipo do Pavimento Bloco de concreto.

DEGEP
02/02
pavimentação

PROJETO BÁSICO


Autor do projeto: Eng. Felipe Barros Nascimento
Área do terreno: 21.266,76 m²
Escala: Indicada
Data: Jan/2025
CREA: 25613
Área do Ramal de acesso: 5.250,00 m²
Desenho: Eng. Felipe Barros
Área da via de entorno: 1.680,00 m²
Área de intervenção: 6.930,00 m²

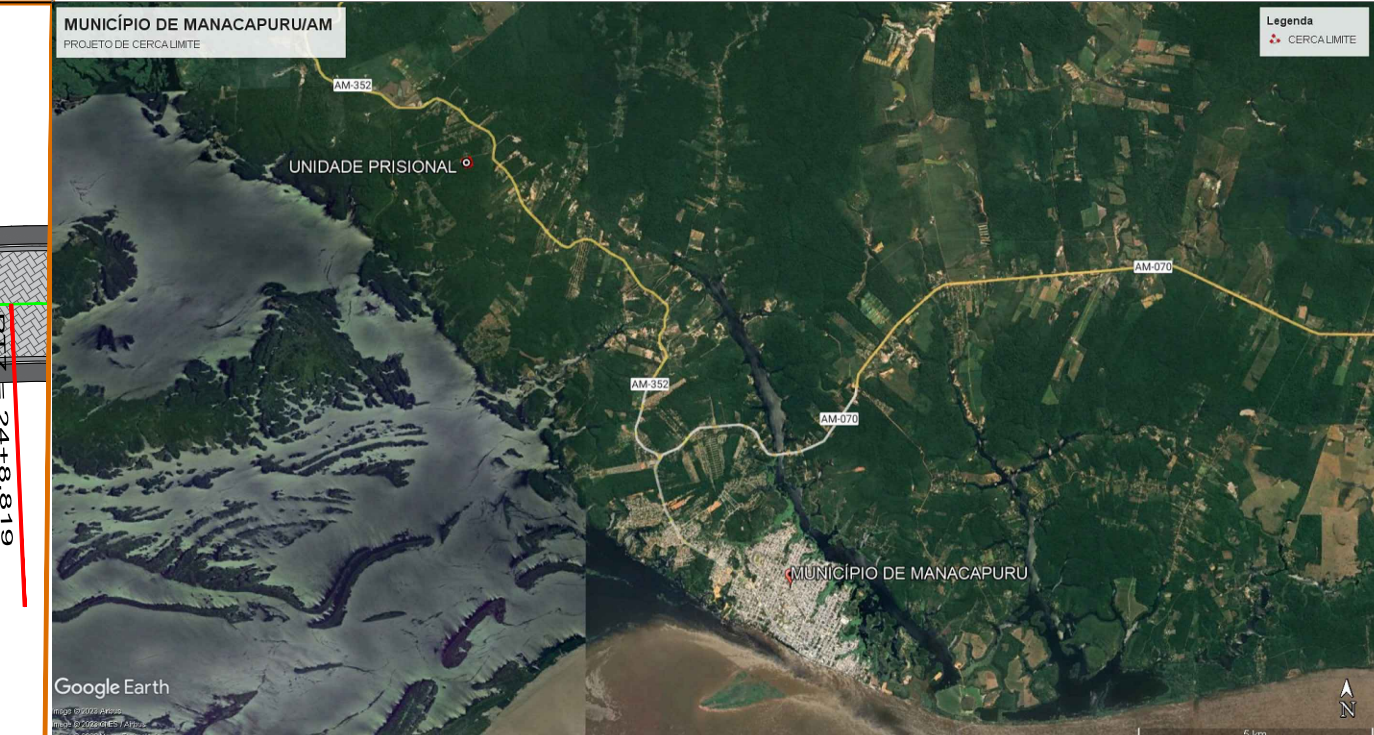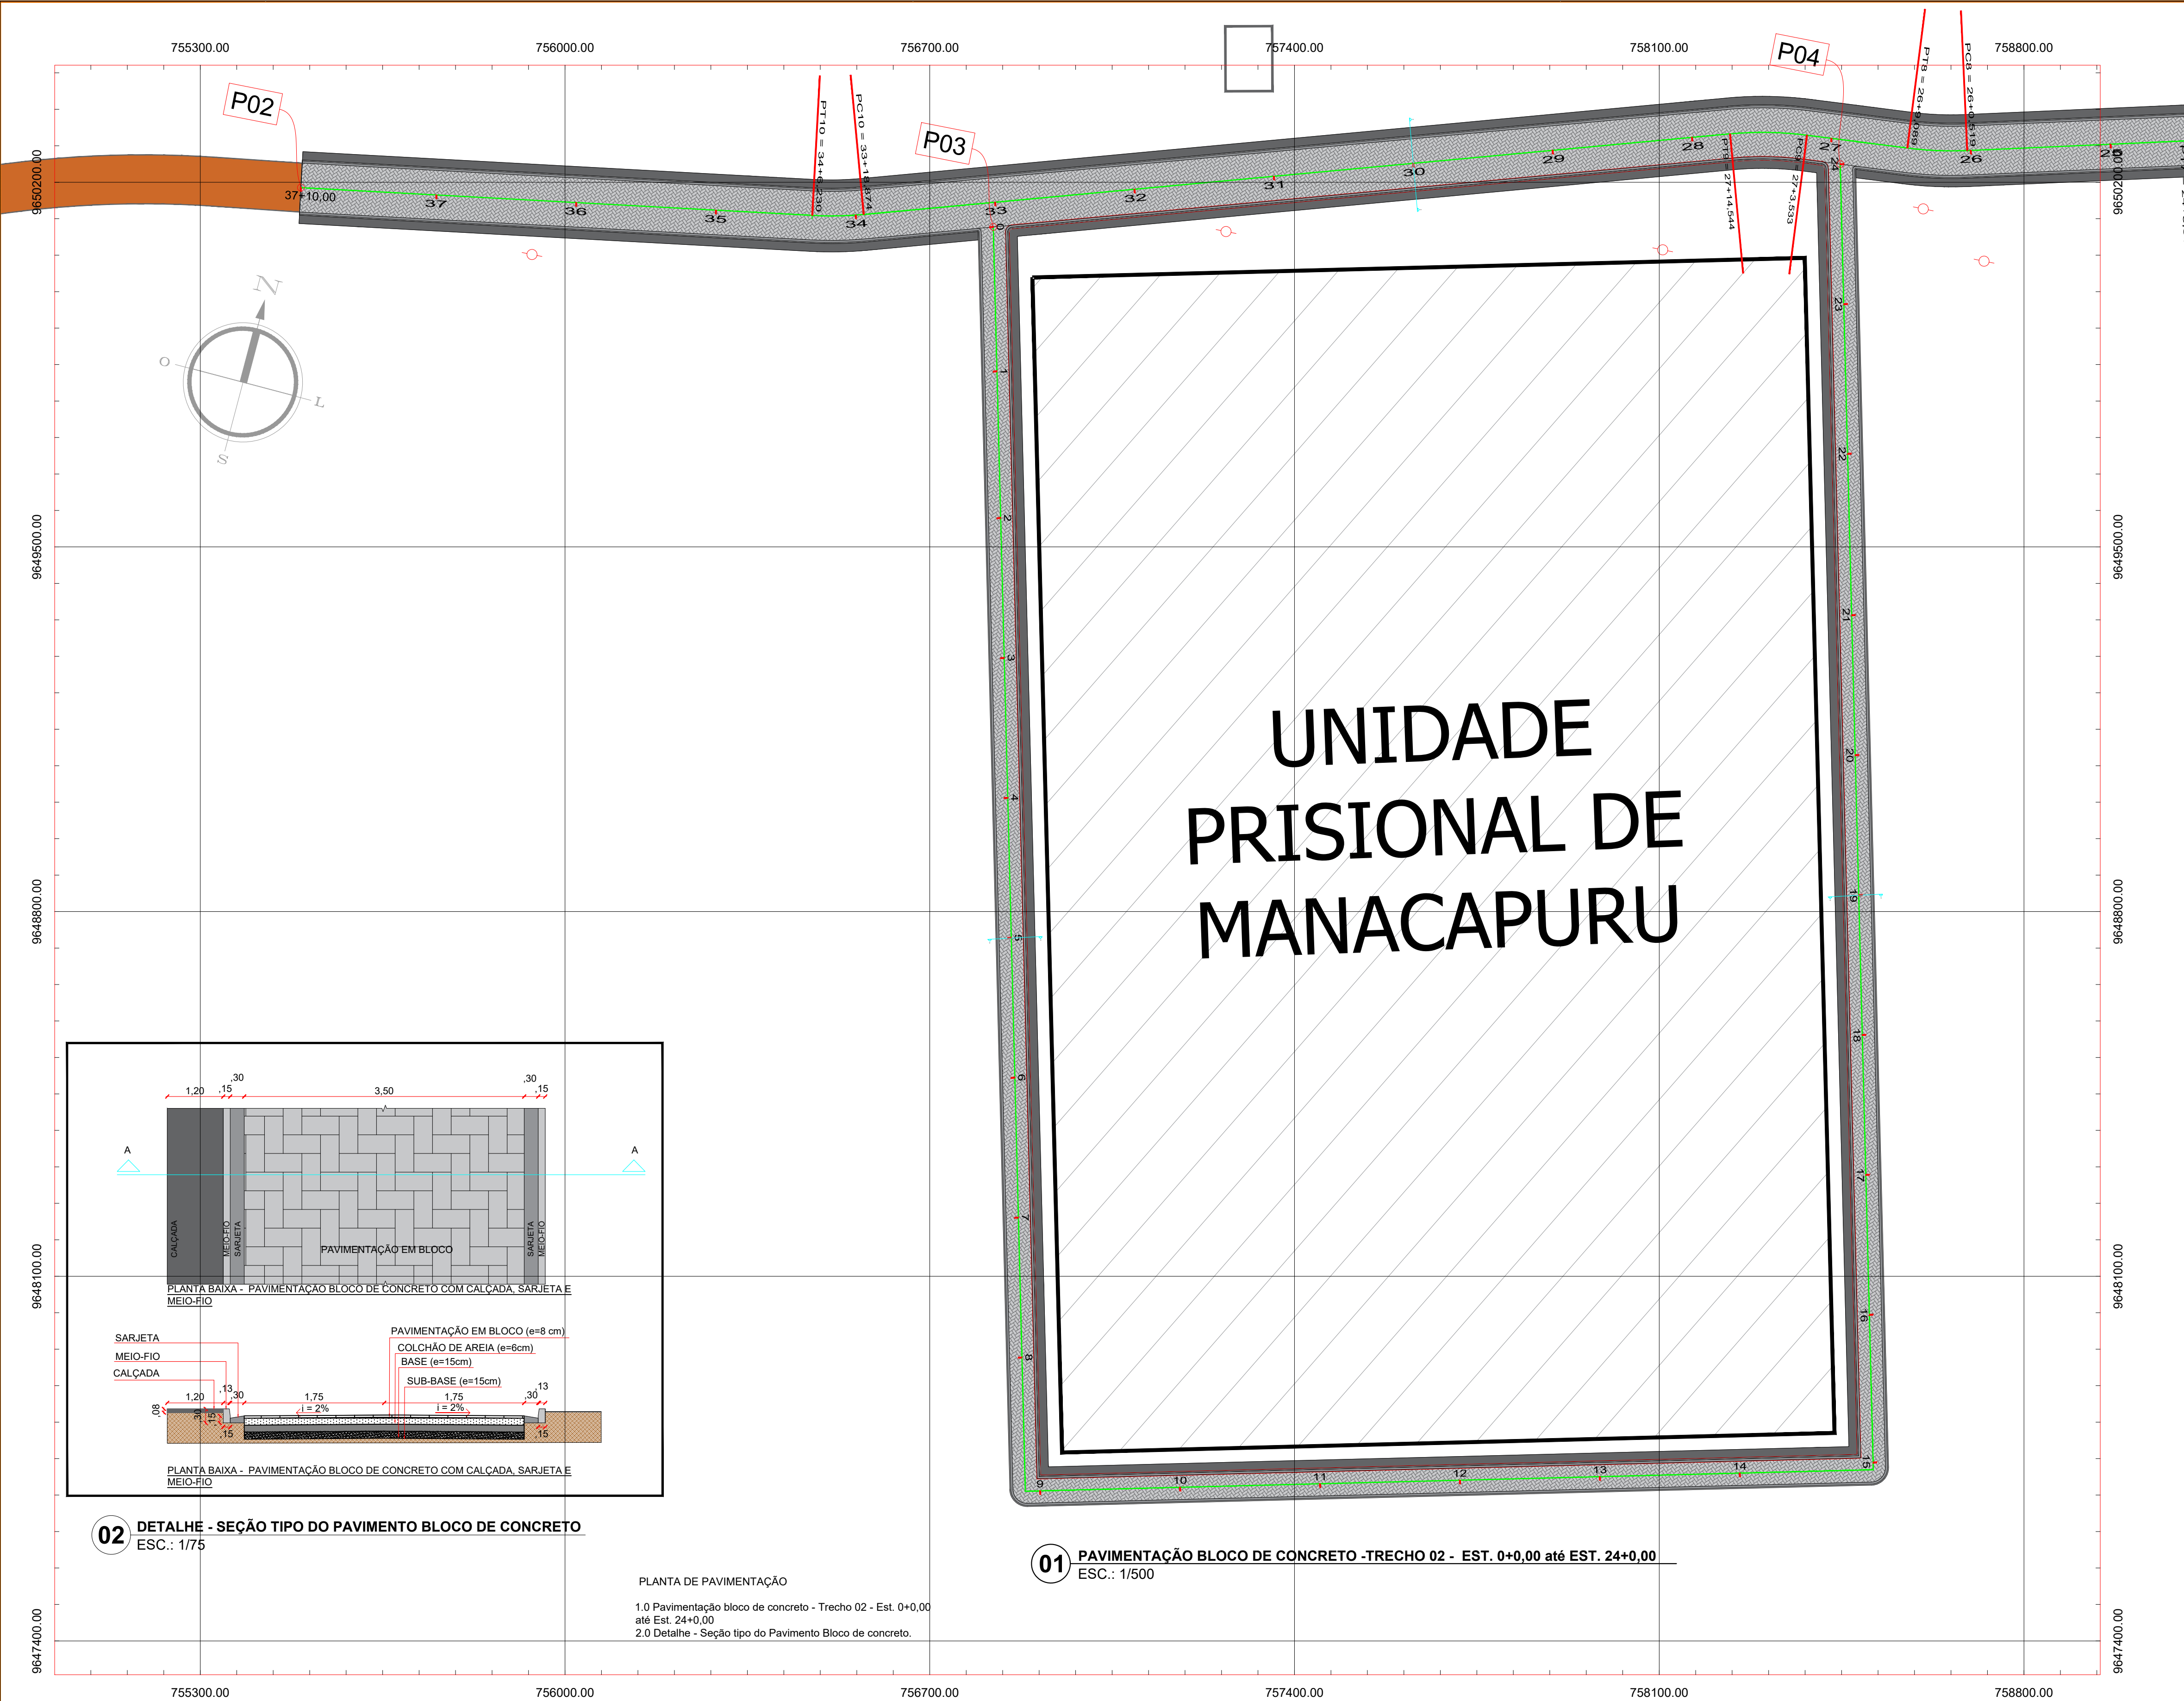

LOCALIZAÇÃO - UNIDADE PRISIONAL DE MANACAPURU
SEM ESCALA



IMPLANTAÇÃO - UNIDADE PRISIONAL DE MANACAPURU
SEM ESCALA

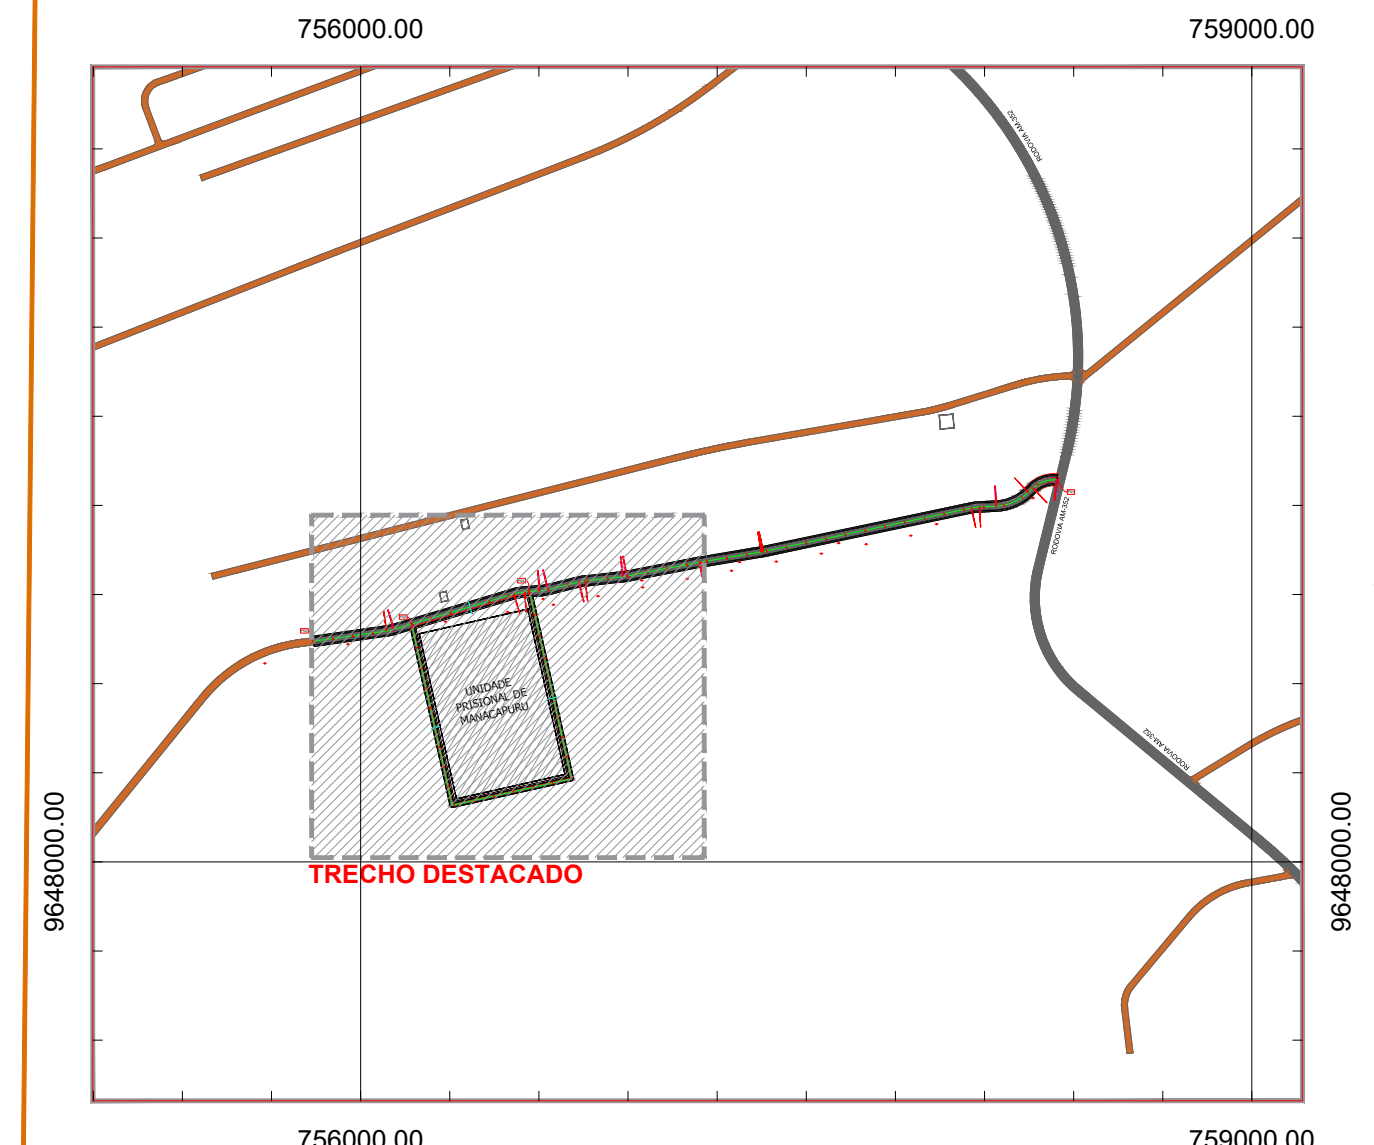

MAPA CHAVE - PAVIMENTAÇÃO
ESC.: 1/7500

VIAS - PAVIMENTAÇÃO					
VIA	LOCAÇÃO - COORDENADAS			MEDIDAS	
	PONTO	LATITUDE	LONGITUDE	LARGURA (m)	EXTENSÃO (m)
RAMAL DE ACESSO	P01	-3.205229°	-60.682305°	7,00	750,00
	P02	-3.206716°	-60.688926°		
VIA DE ENTORNO	P03	-3.206274°	-60.686912°	3,50	480,00
	P04	-3.206588°	-60.688074°		

PAVIMENTAÇÃO	
ÁREA (m²)	6930,00
MEIO-FIO E SARJETA	
EXTENSÃO TOTAL (m)	960,00
CALÇADA	
EXTENSÃO TOTAL (m)	1980,00

PLANTA DE PAVIMENTAÇÃO
1.0 Pavimentação bloco de concreto - Trecho 02 - Est. 0+0,00 até Est. 24+0,00
2.0 Detalhe - Seção tipo do Pavimento Bloco de concreto.

01 PAVIMENTAÇÃO BLOCO DE CONCRETO - TRECHO 02 - EST. 0+0,00 até EST. 24+0,00
ESC.: 1/500

02 DETALHE - SEÇÃO TIPO DO PAVIMENTO BLOCO DE CONCRETO
ESC.: 1/75