




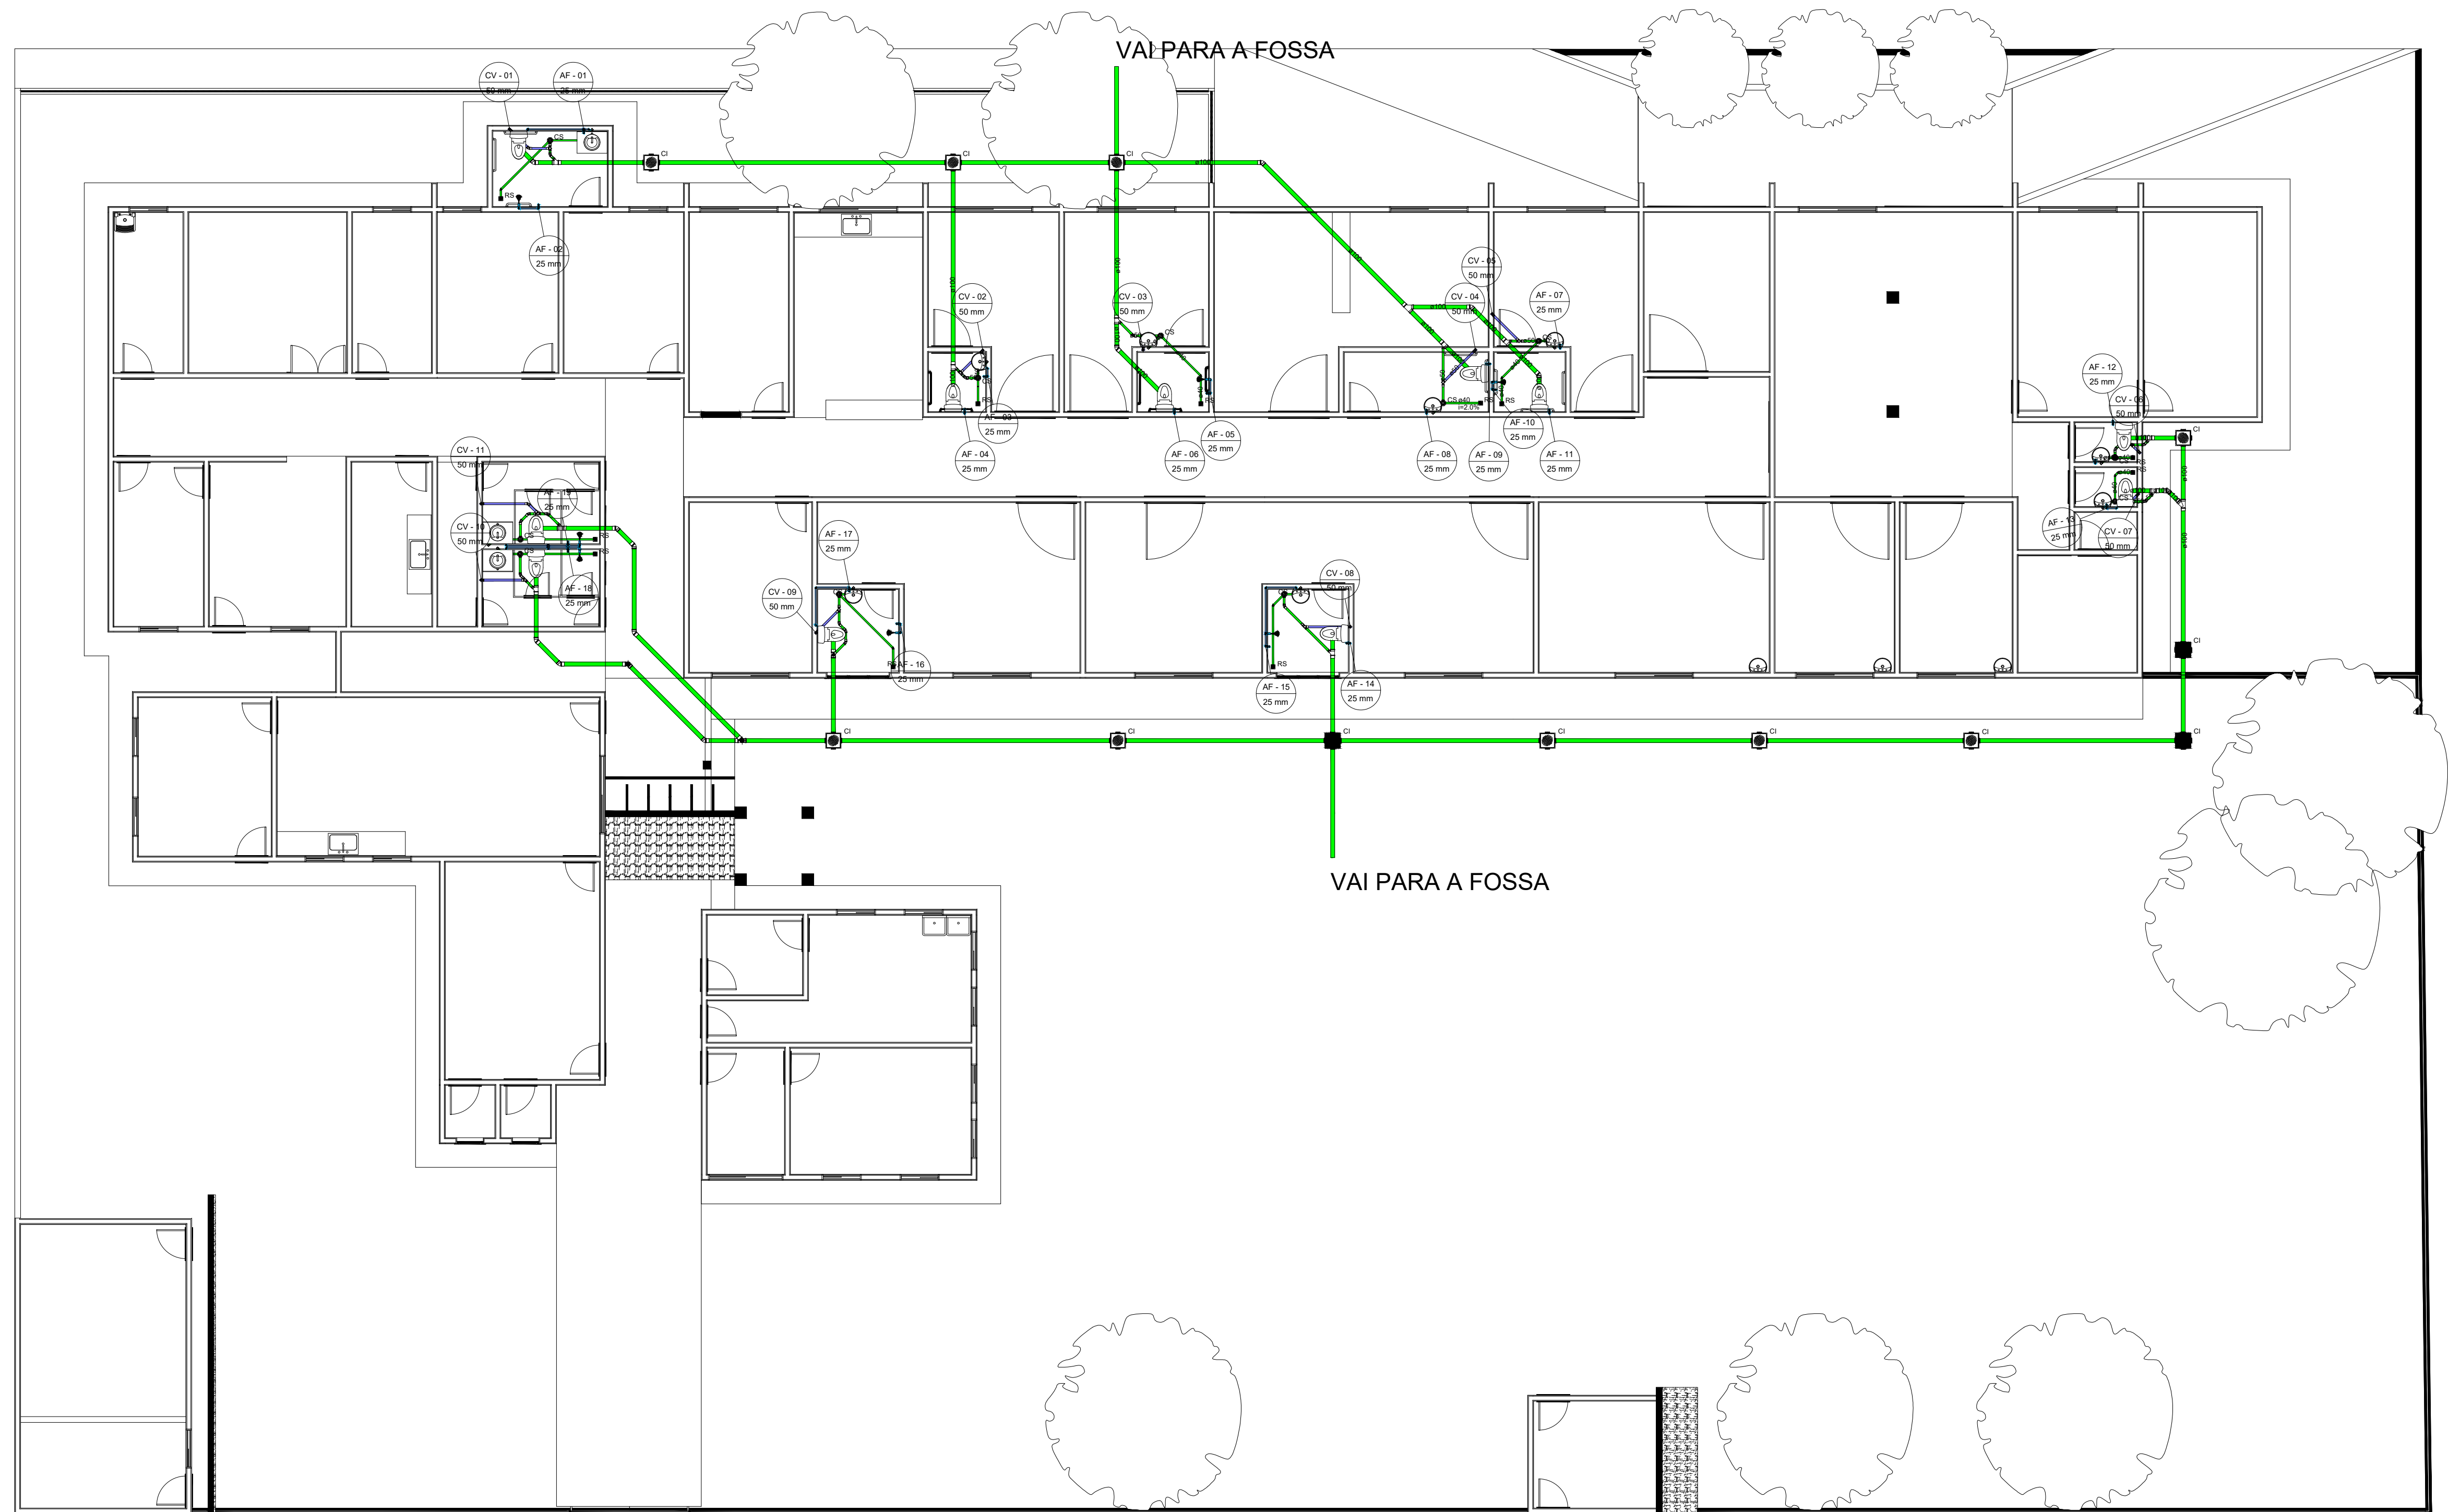


PLANTA BAIXA HIDROSSANITÁRIA
1 : 100

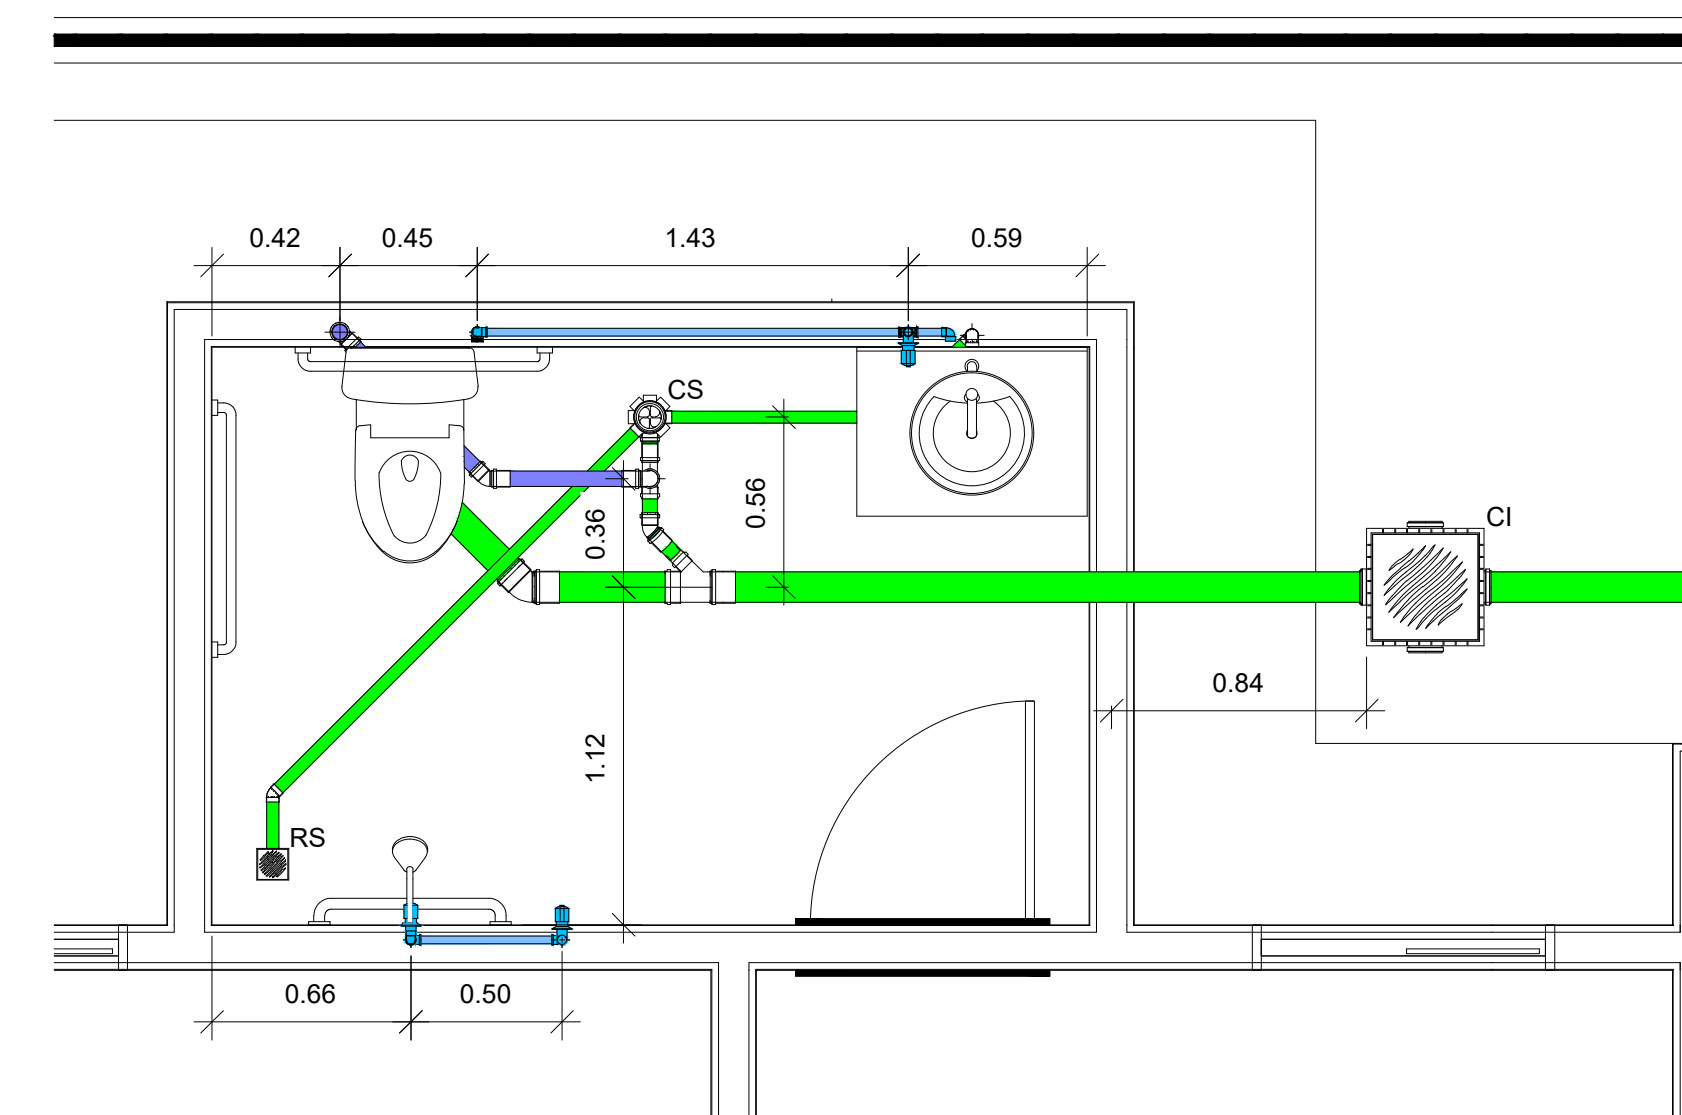


DET BANH. 06
1 : 25

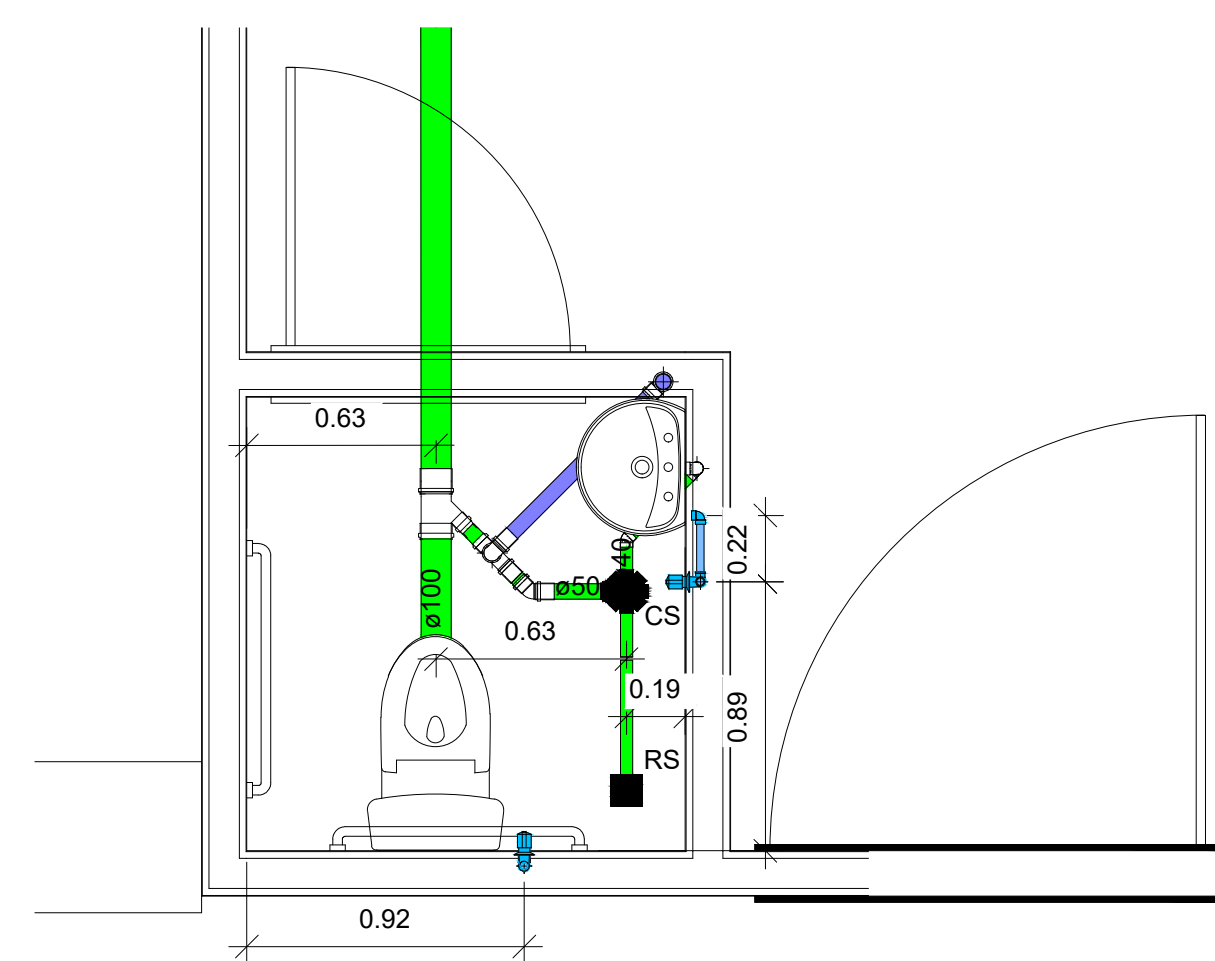


DET WC. 03
1 : 25

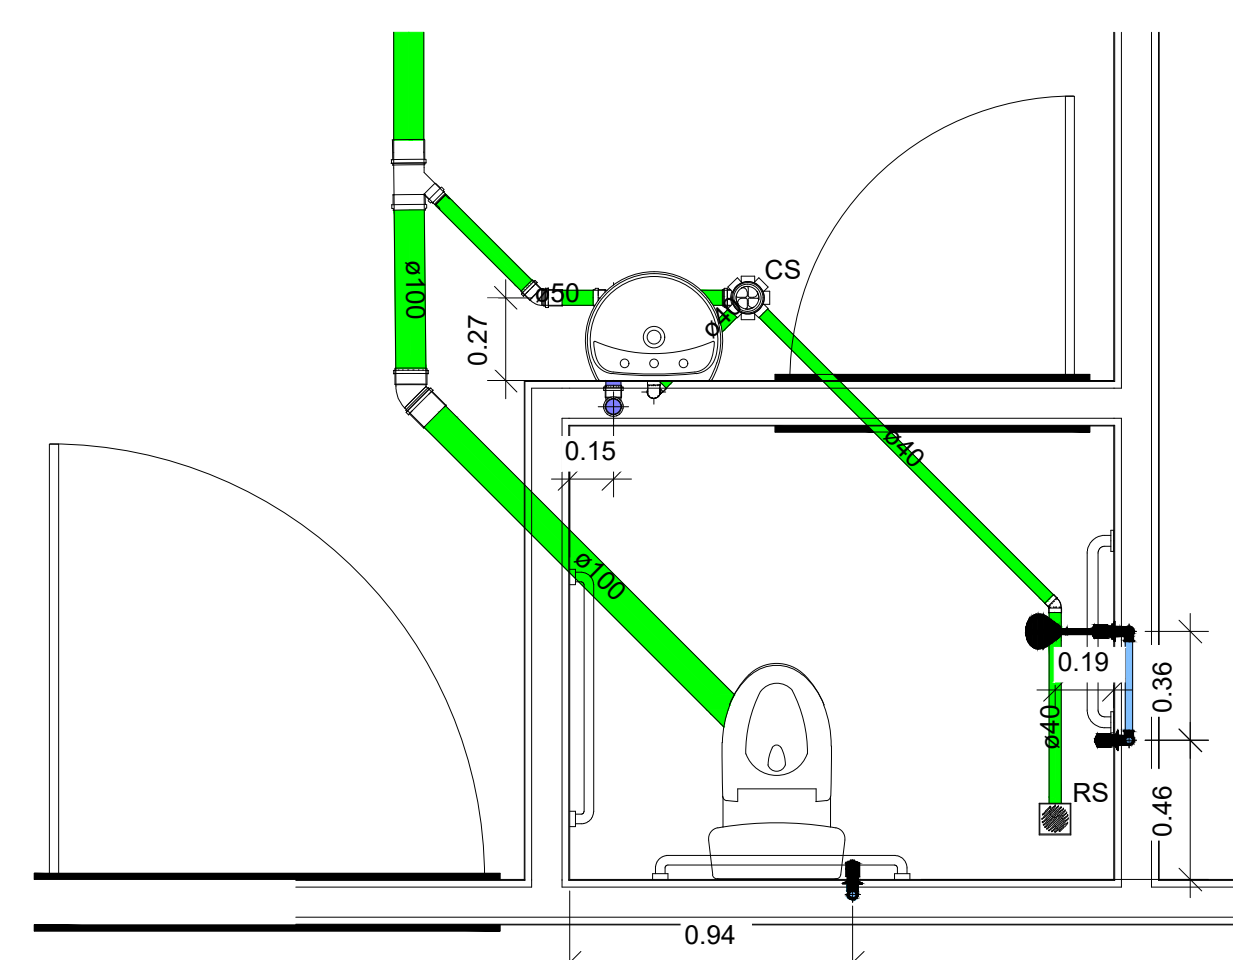


DET BANH. 04
1 : 25

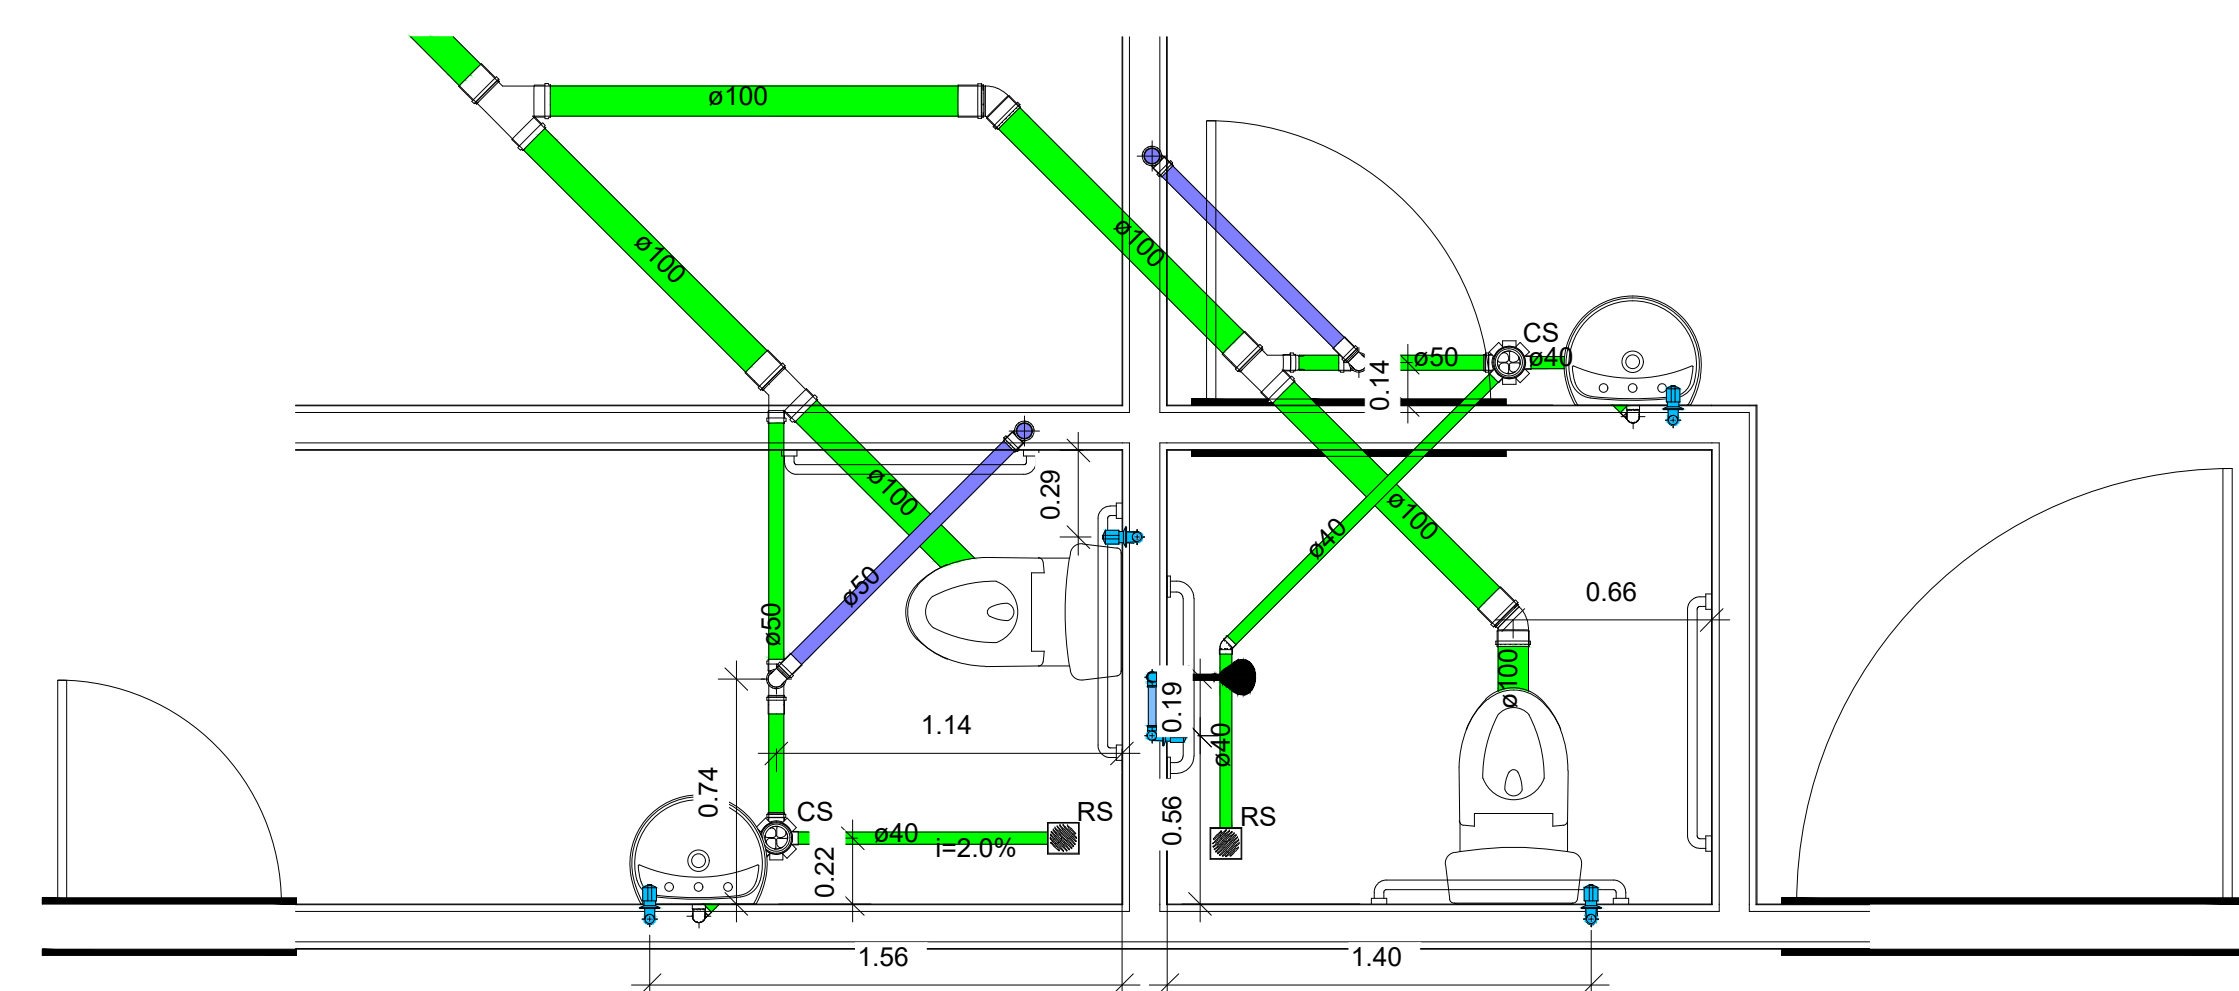


DET BANH. 02 E 01
1 : 25

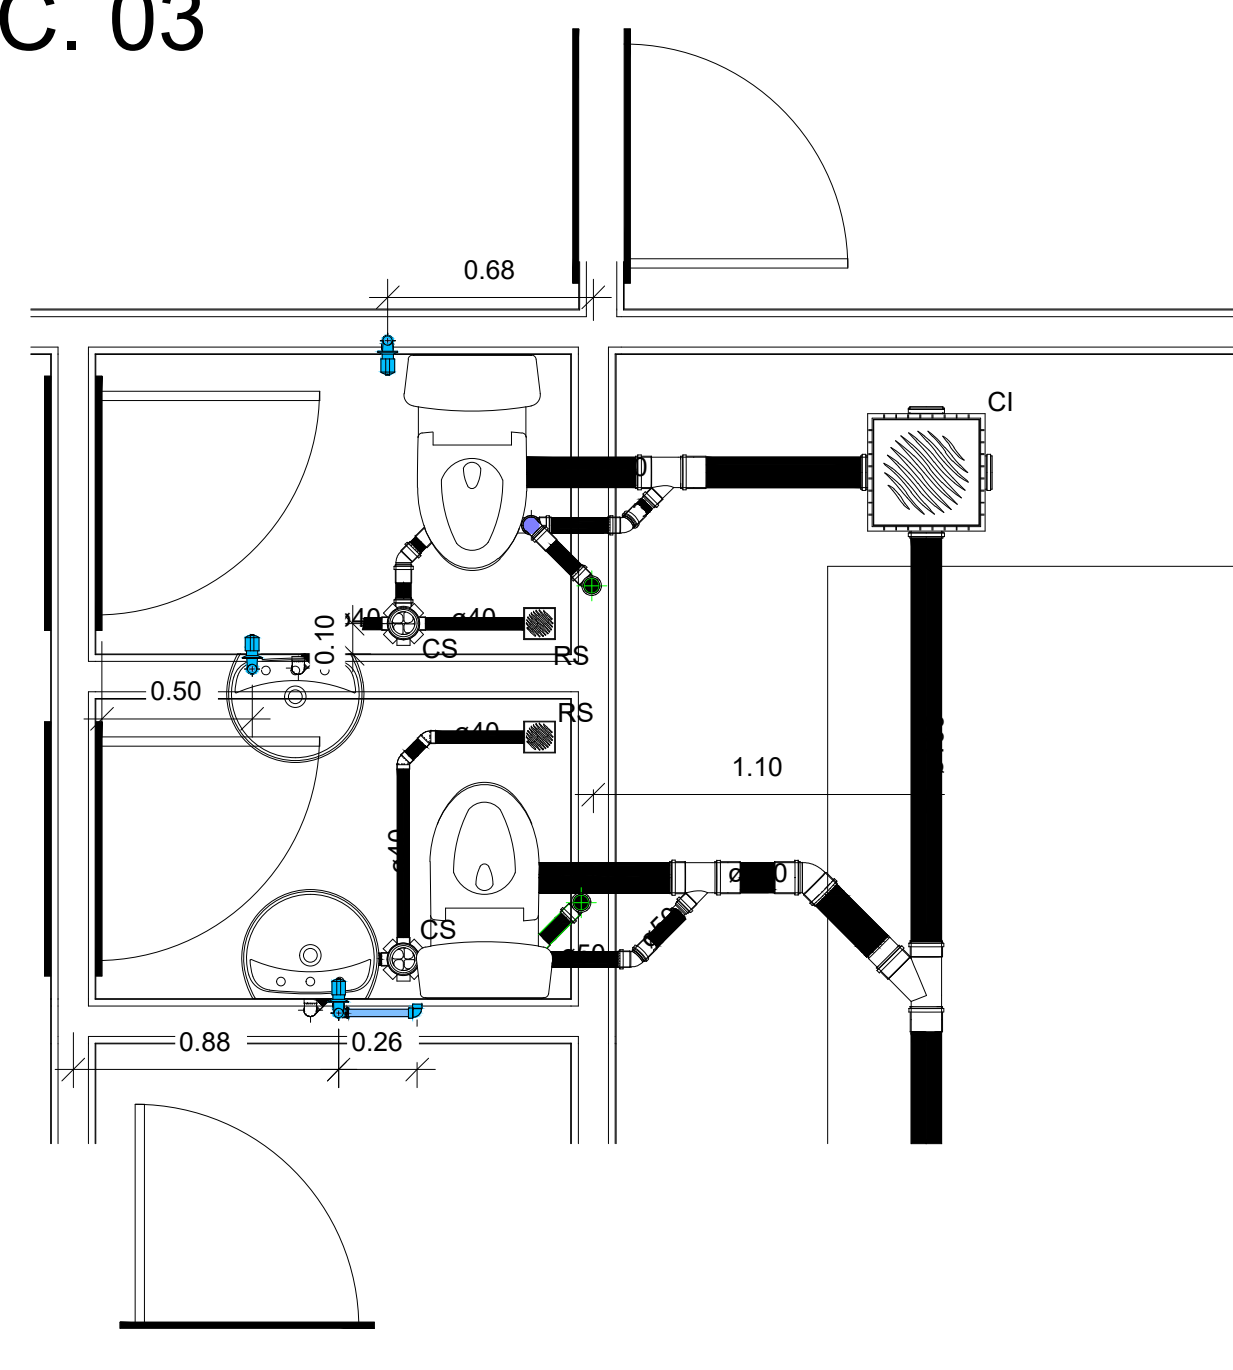


DET WC. 01 E 02
1 : 25

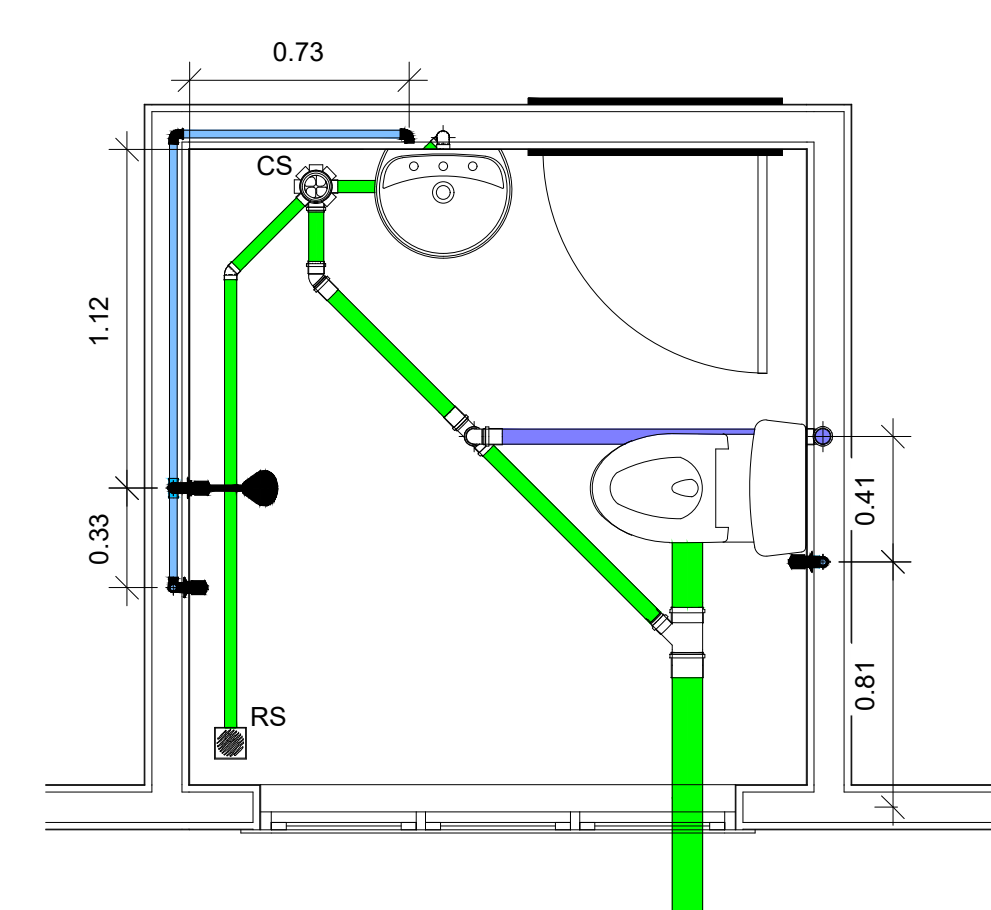


DET BANH. 03
1 : 25

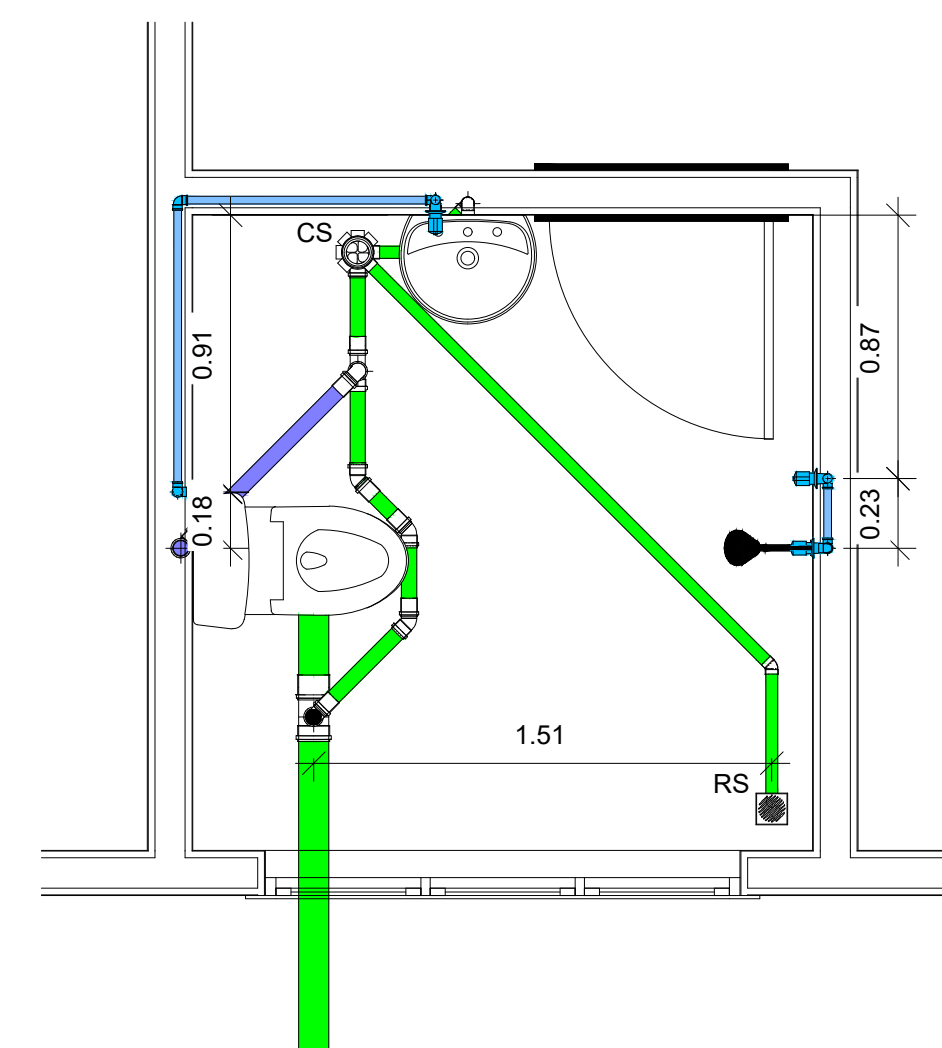


DET BANH. 05
1 : 25

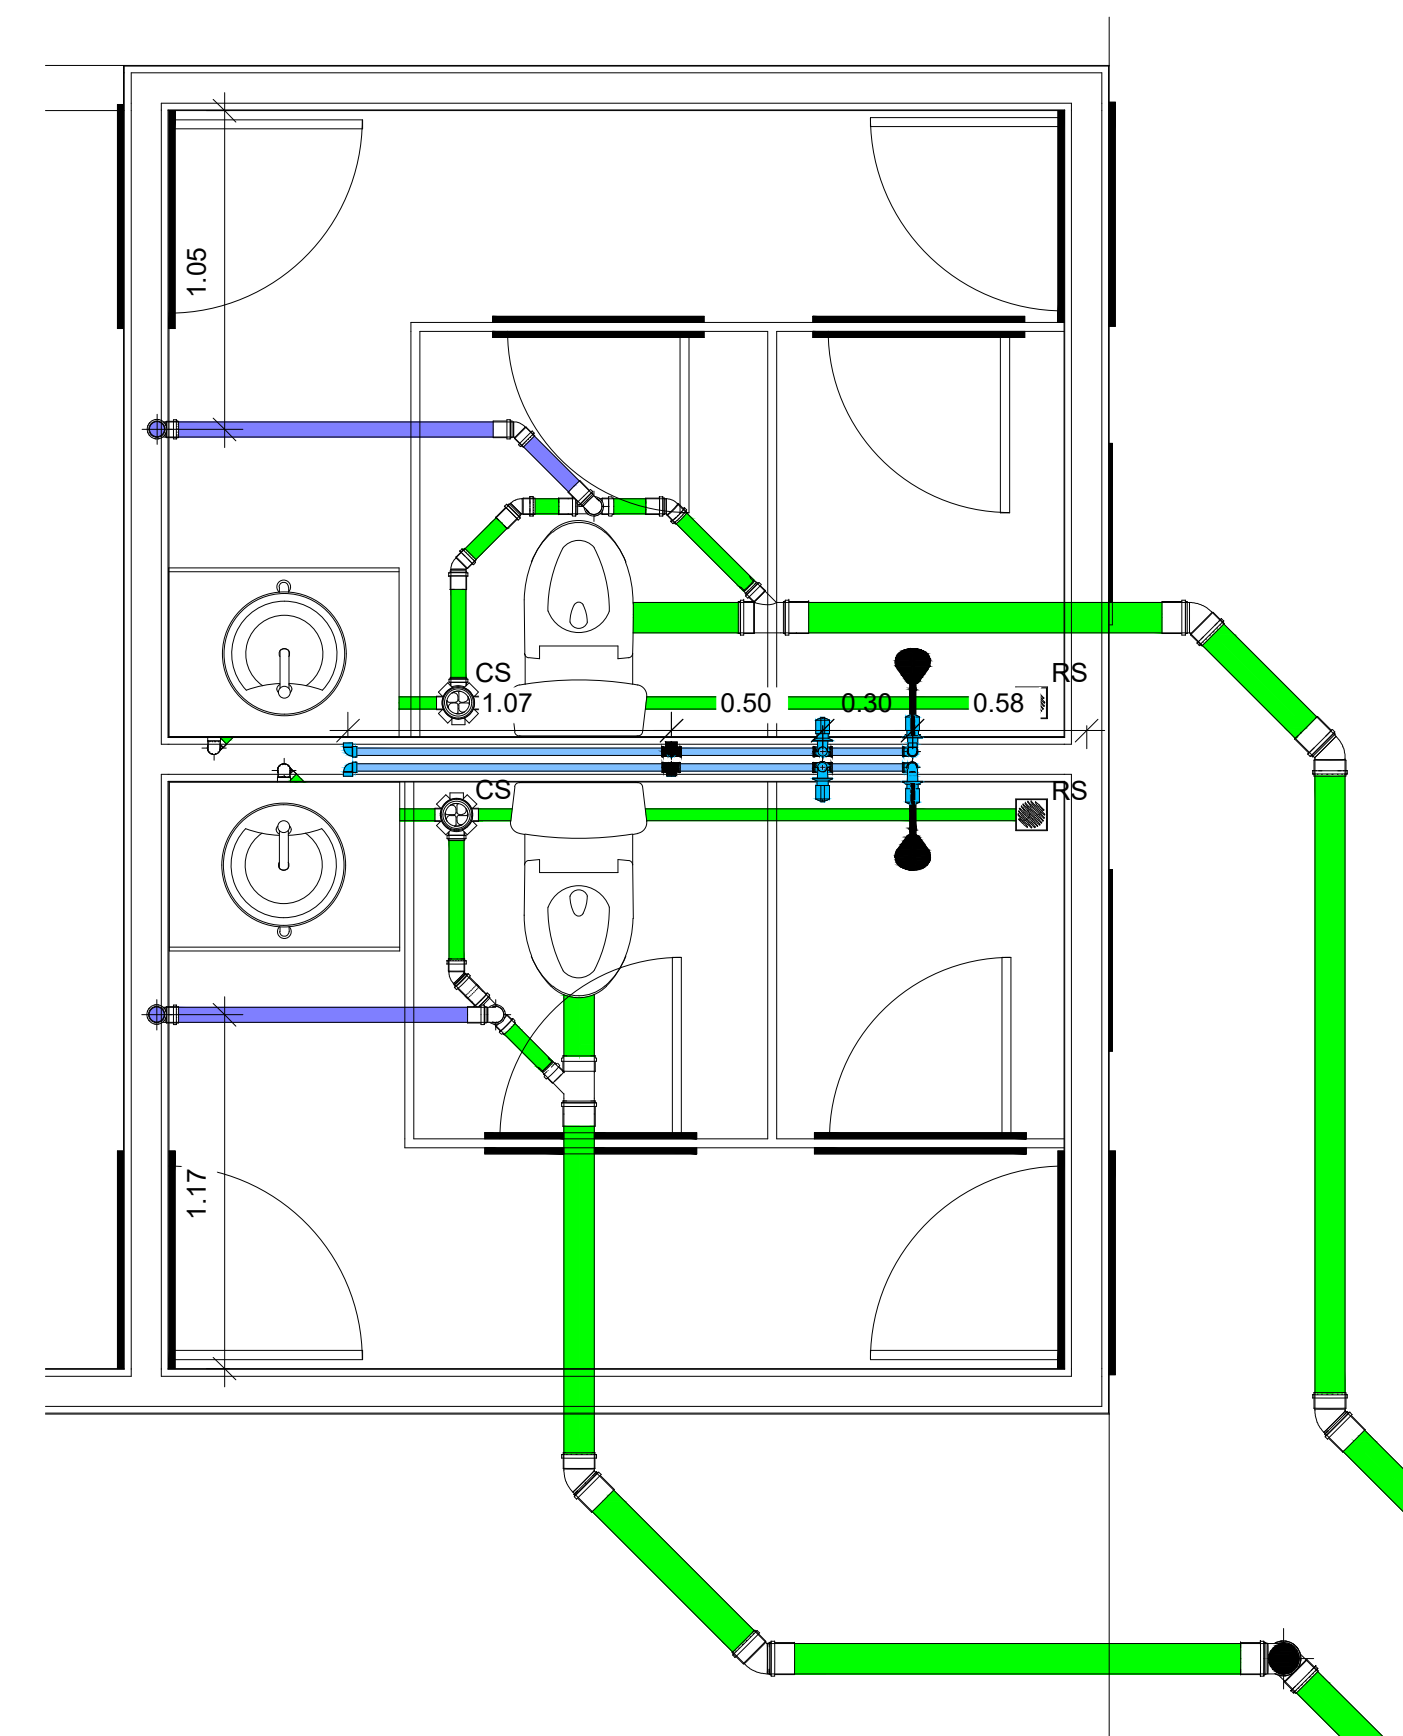



DET BANH. 07 E 08
1 : 25

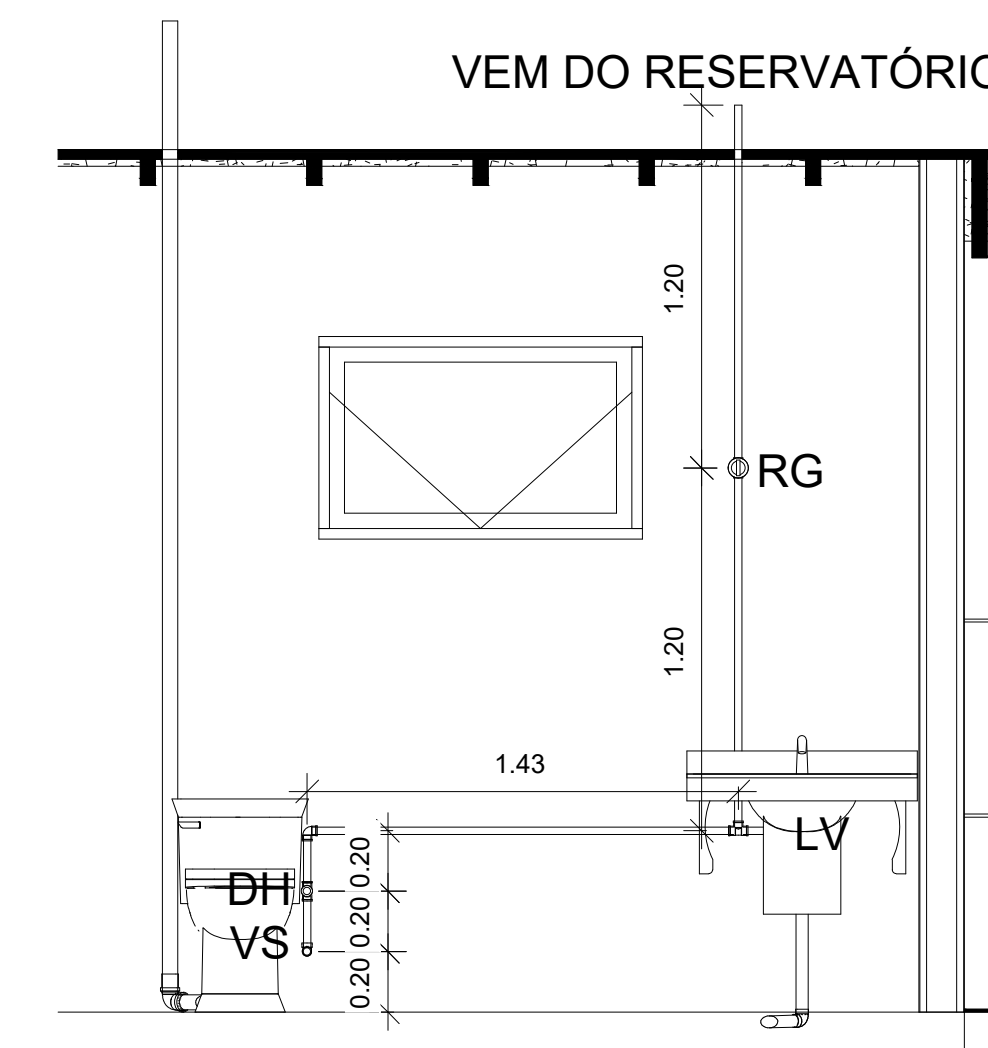

ELEV. BANH. 06
1 : 25

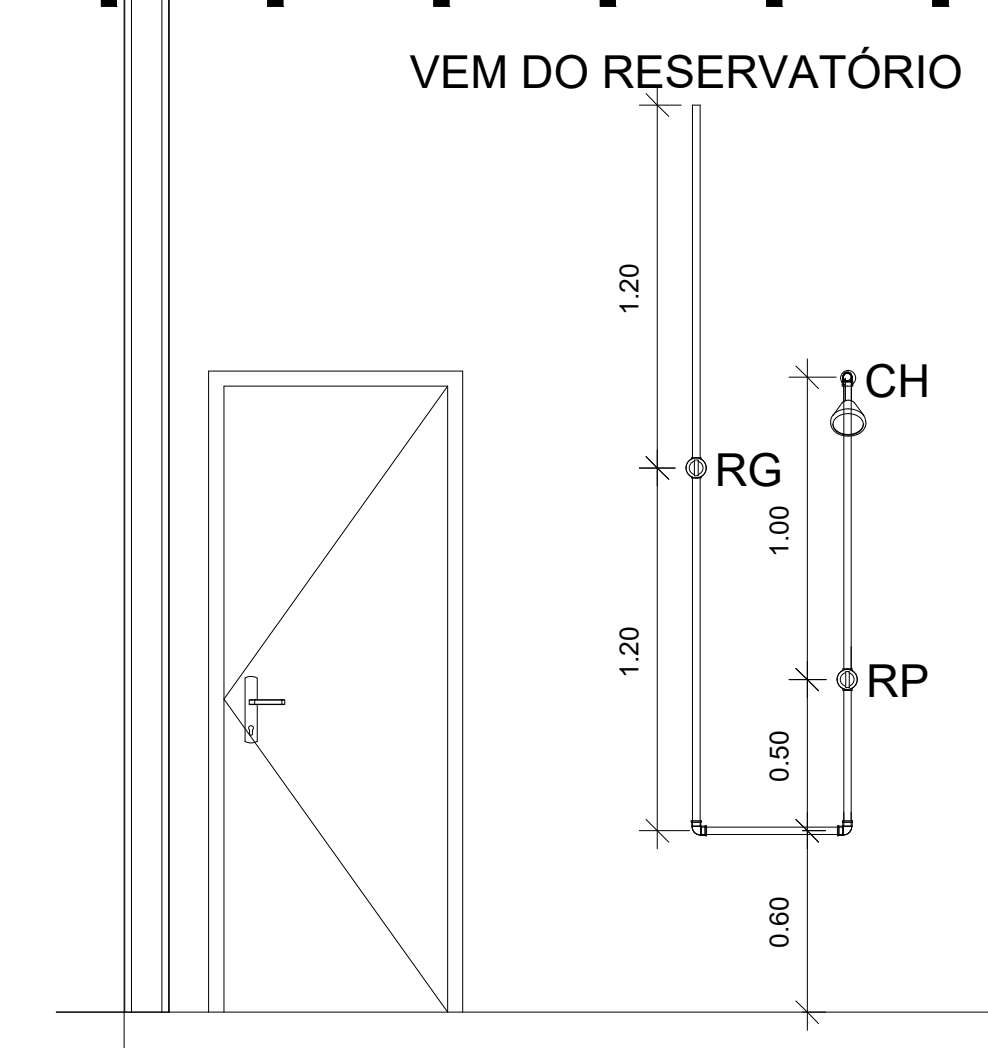

ELEV. WC. 03
1 : 25

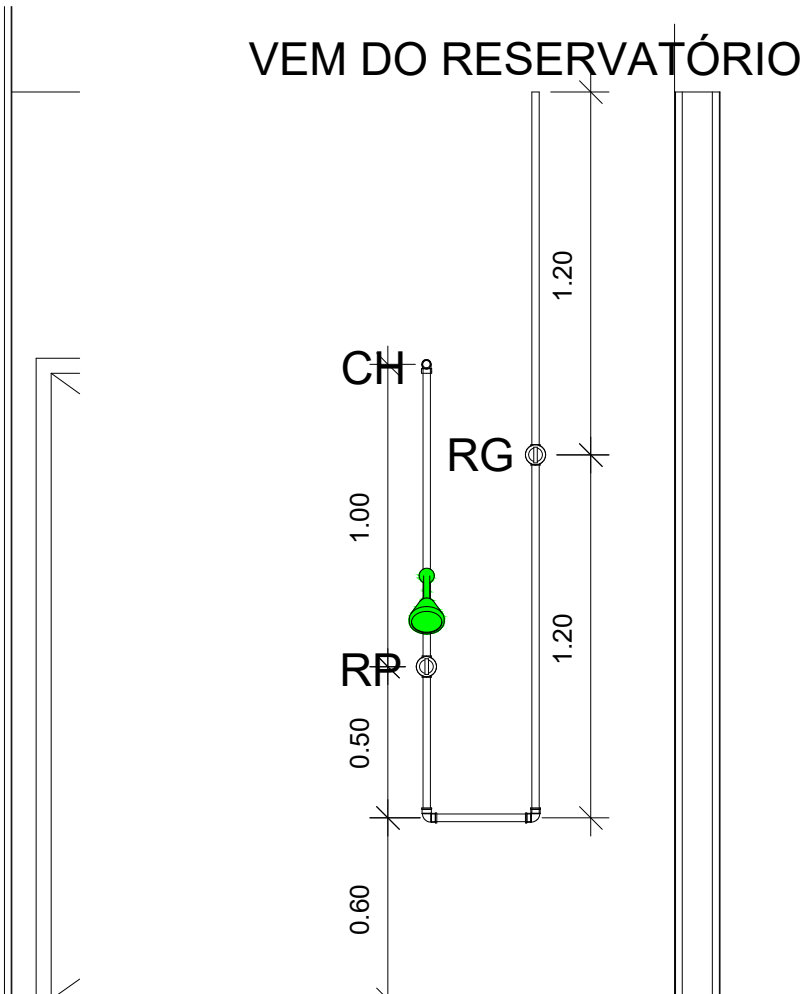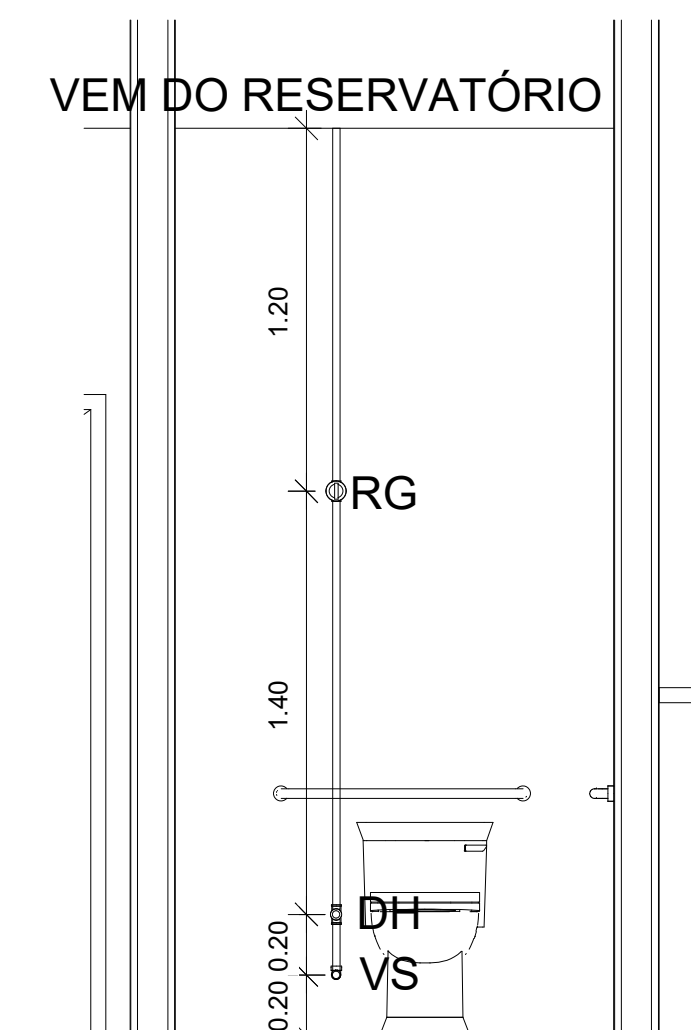

ELEV. BANH. 04
1 : 25

- Tubo - Esgoto - Série Normal
- Tubo - Esgoto - Série Reforçada
- Tubo - Esgoto - Ventilação
- Tubo - Água Fria - Sodável
- Tubo - Água Pluvial



PROJETO HIDROSSANITÁRIO

PROJETO NÚMERO:			
OBRA:			
RT. PROJETO:		PROPRIETÁRIO:	
DOMINGOS J. DA COSTA ENG. CIVIL CREA-TO nº 211808/D		Prefeitura Municipal de Brejinho de Nazaré-TO Prefeito: Márcio Aurélio Bispo Nobre	
RT. EXECUÇÃO:		DECLARO QUE A APROVAÇÃO DESSE PROJETO NÃO IMPLICA NO RECONHECIMENTO POR PARTE DA PREFEITURA DO DIREITO DE PROPRIEDADE DO TERRENO.	
DESENHO: ENG. MURYLO RODRIGUES CÂNDIDO DE OLIVEIRA CONTEÚDO: PLANTA BAIXA HIDROSSANITÁRIA, DETALHES, ELEVACOES E LEGENDAS			
ENDEREÇO: ANTONIO LISBOA DA CRUZ, CENTRO CIDADE: BREJINHO DE NAZARÉESTADO: TO DATA: FEV./2024			
ESCALA: INDICADA	REVISÃO:	ÁREAS: VER ARQ.	PRANCHA: 1/2