




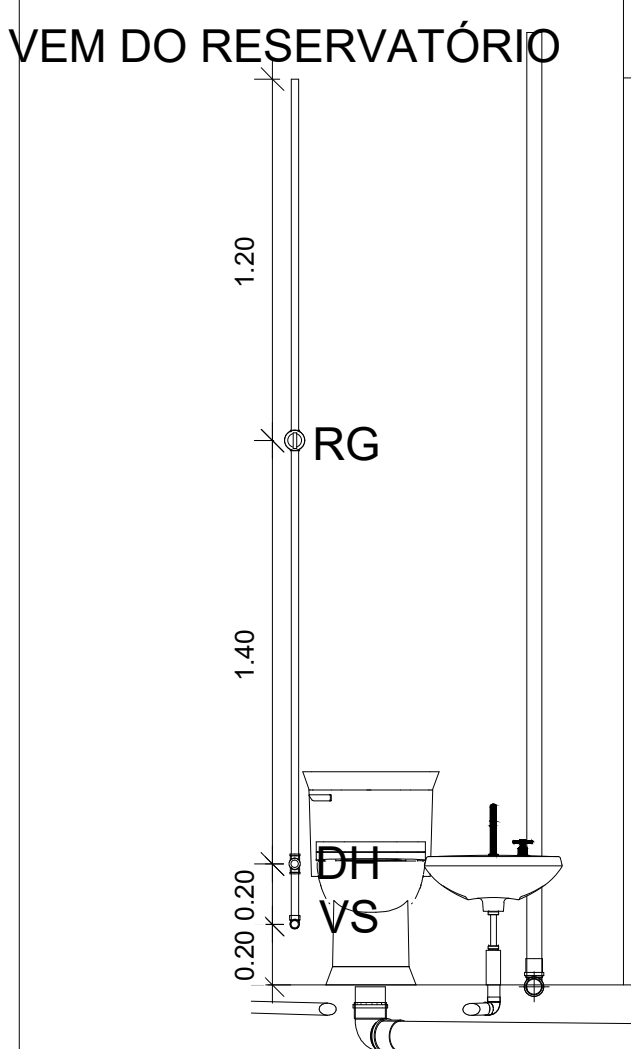


ELEV. QUARTO REPORO MÉDICO
1 : 25

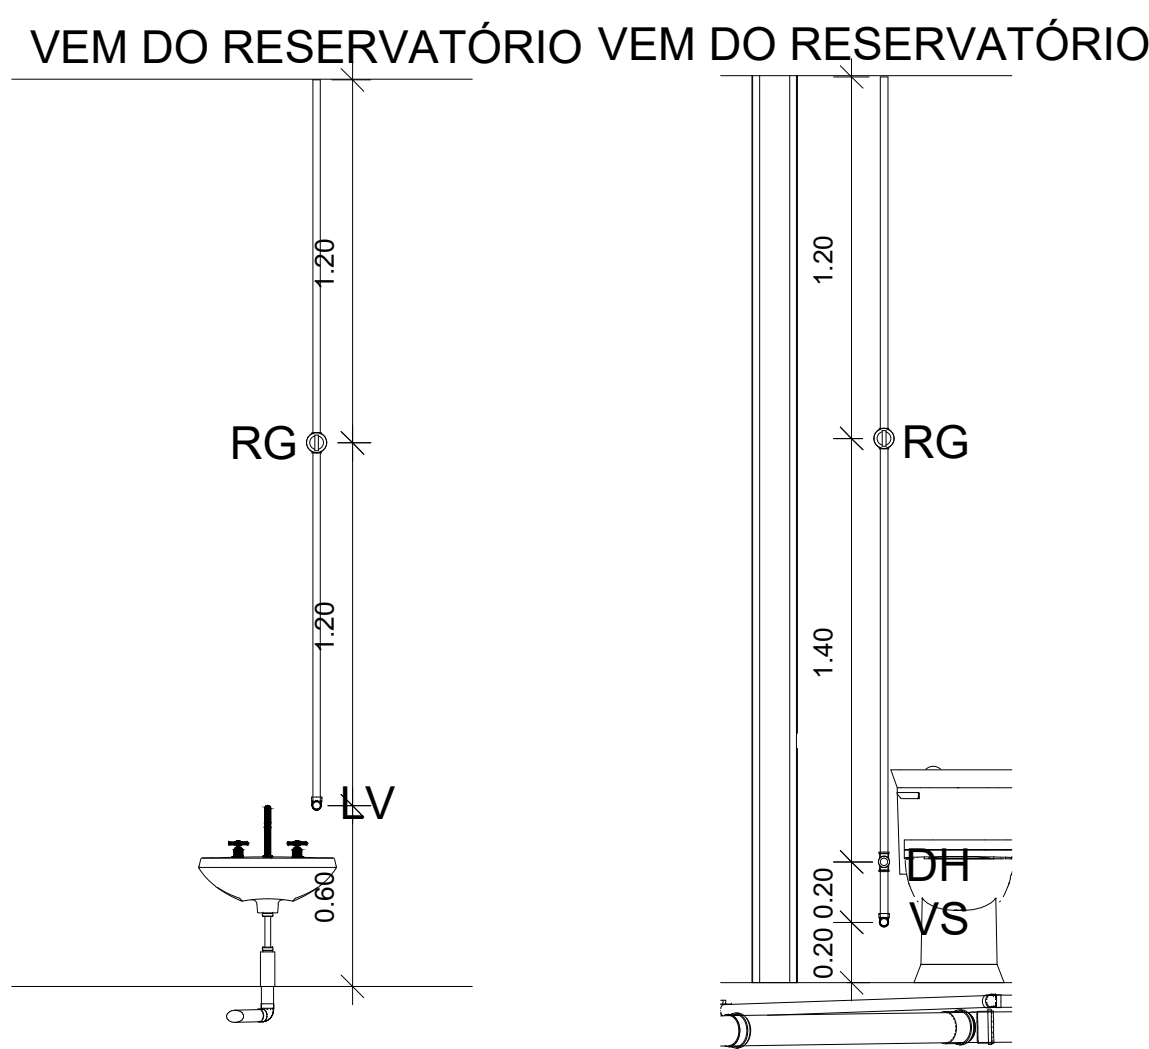


ELEV. BANH. 02
1 : 25

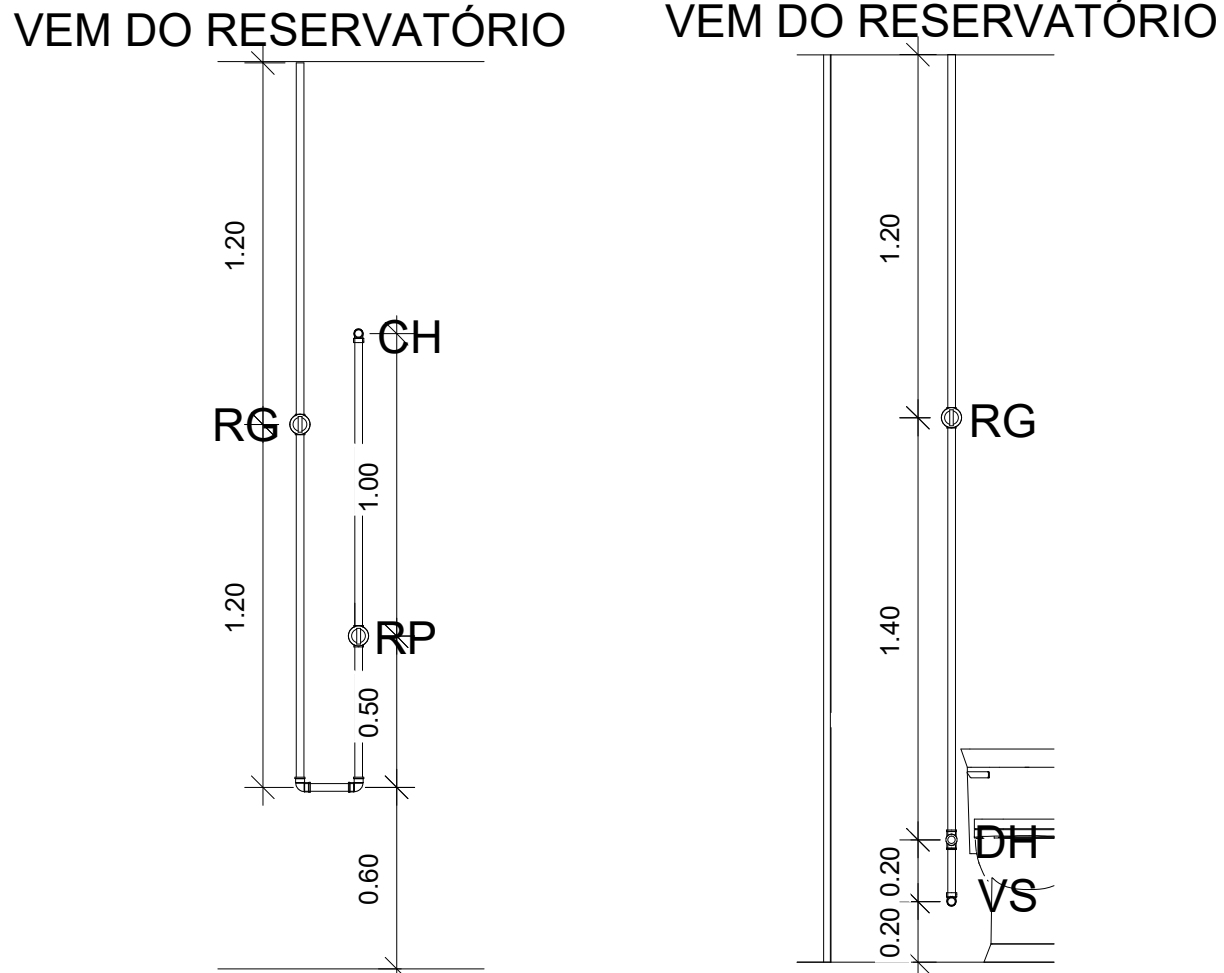


ELEV. BANH. 01
1 : 25

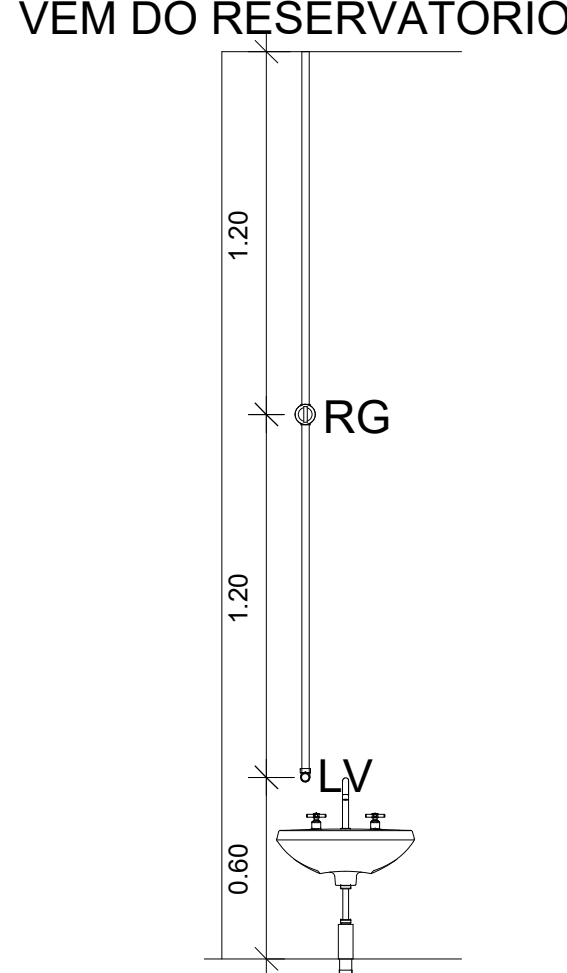


ELEV. CONSULTÓRIO
1 : 25

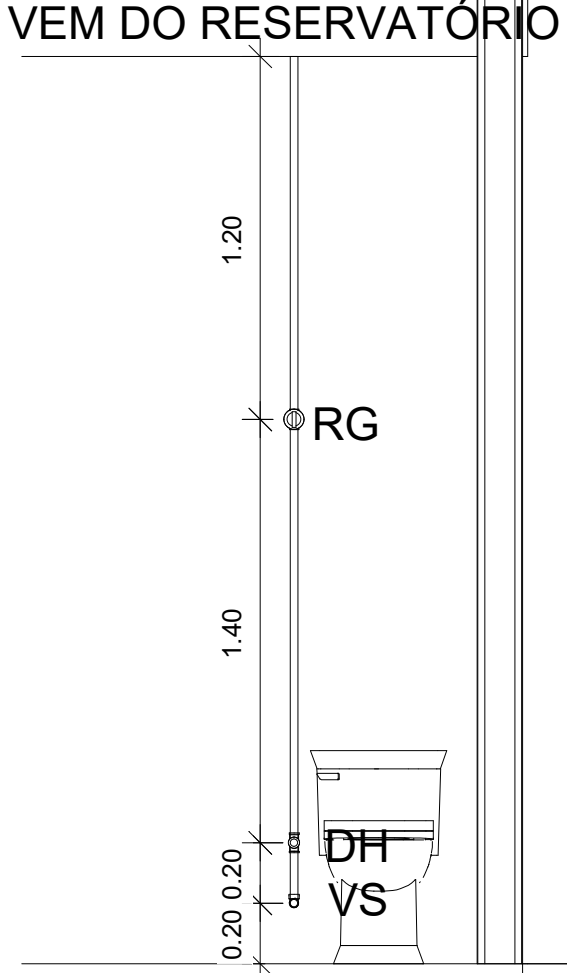



ELEV. WC. 01
1 : 25

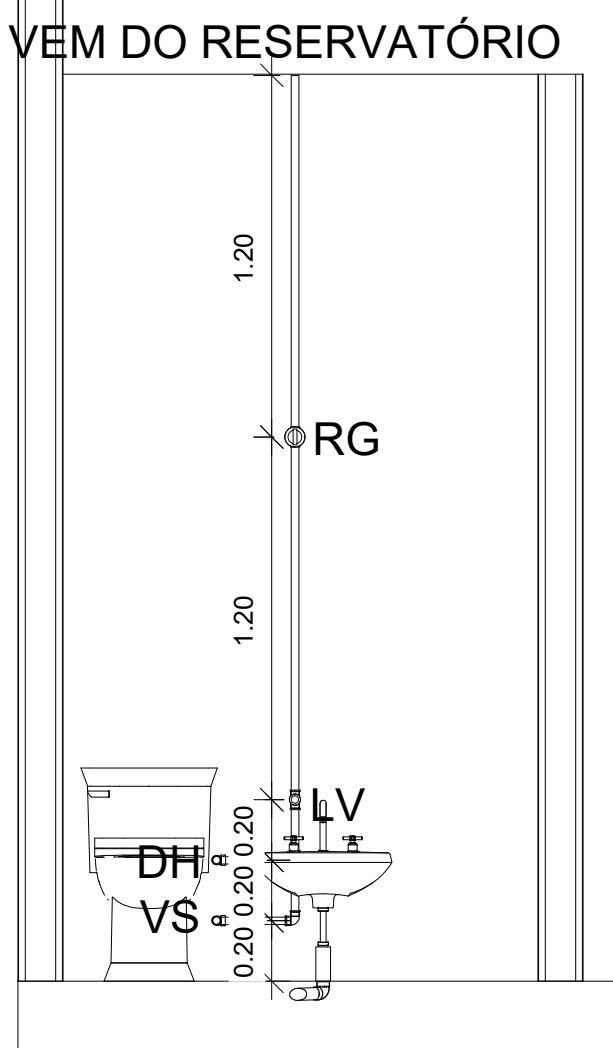



ELEV. WC. 02
1 : 25

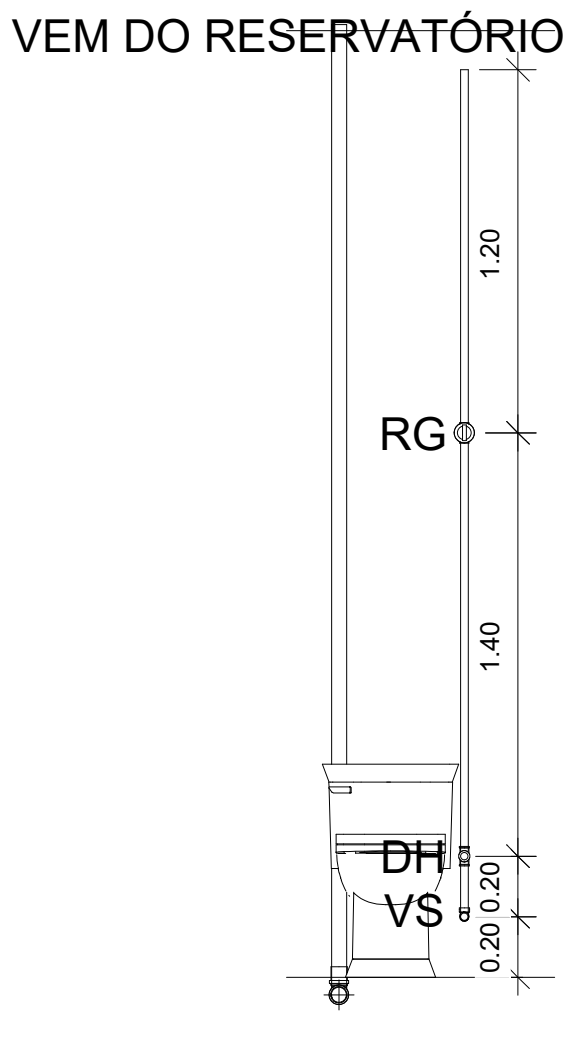


ELEV. BANH. 03
1 : 25

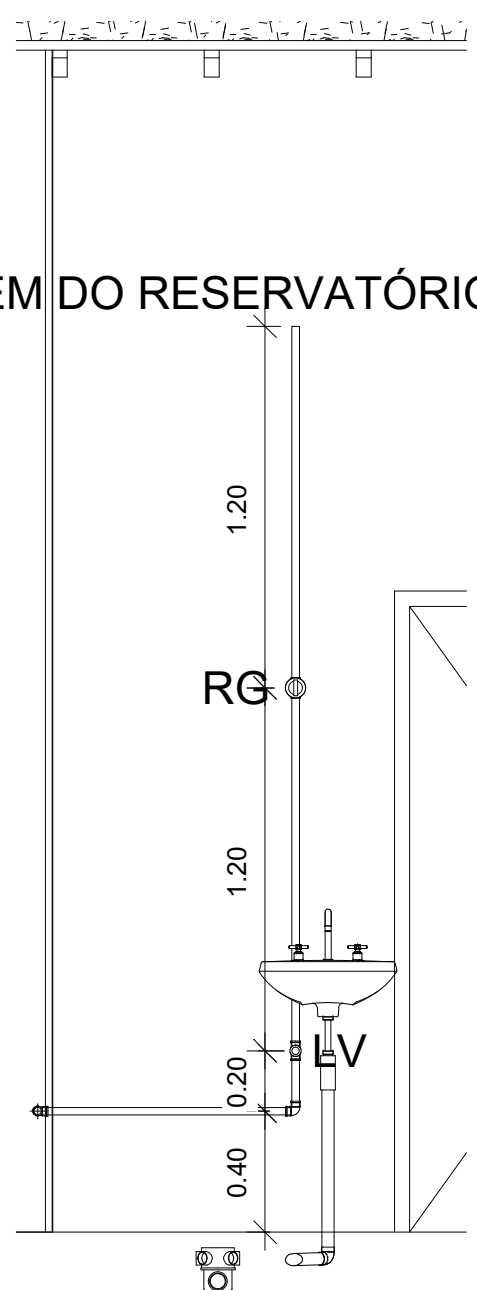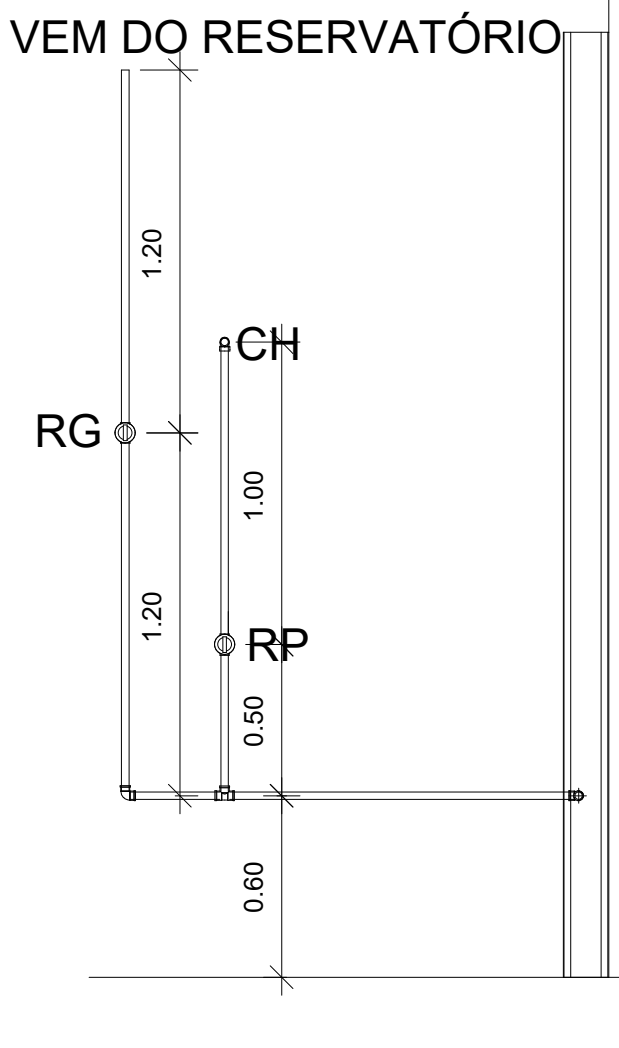

ELEV. BANH. 05
1 : 25

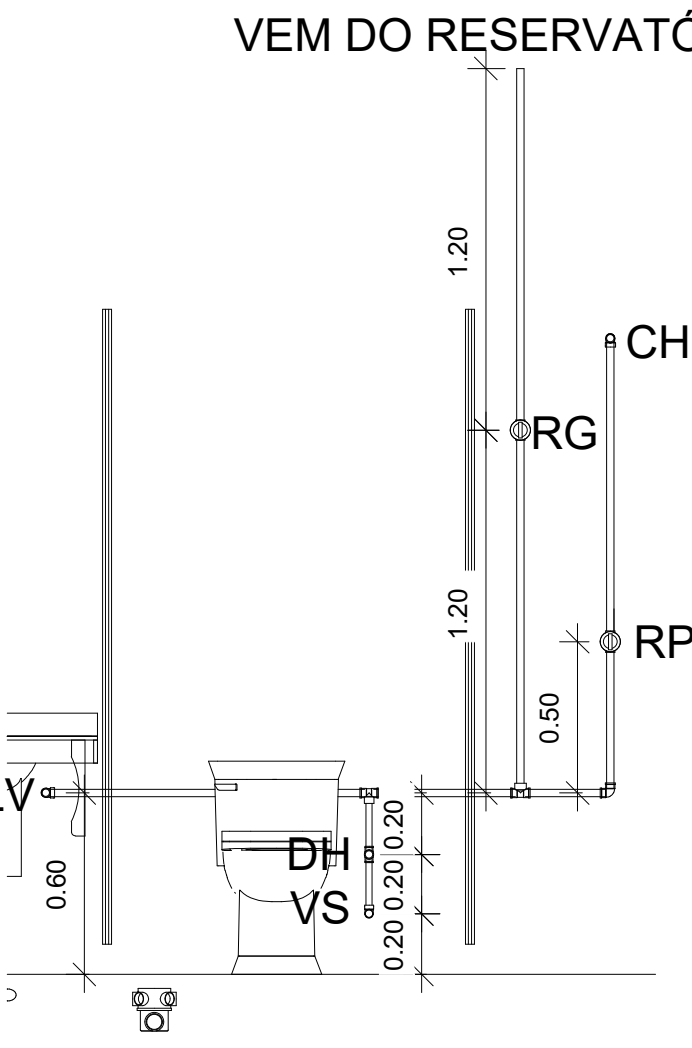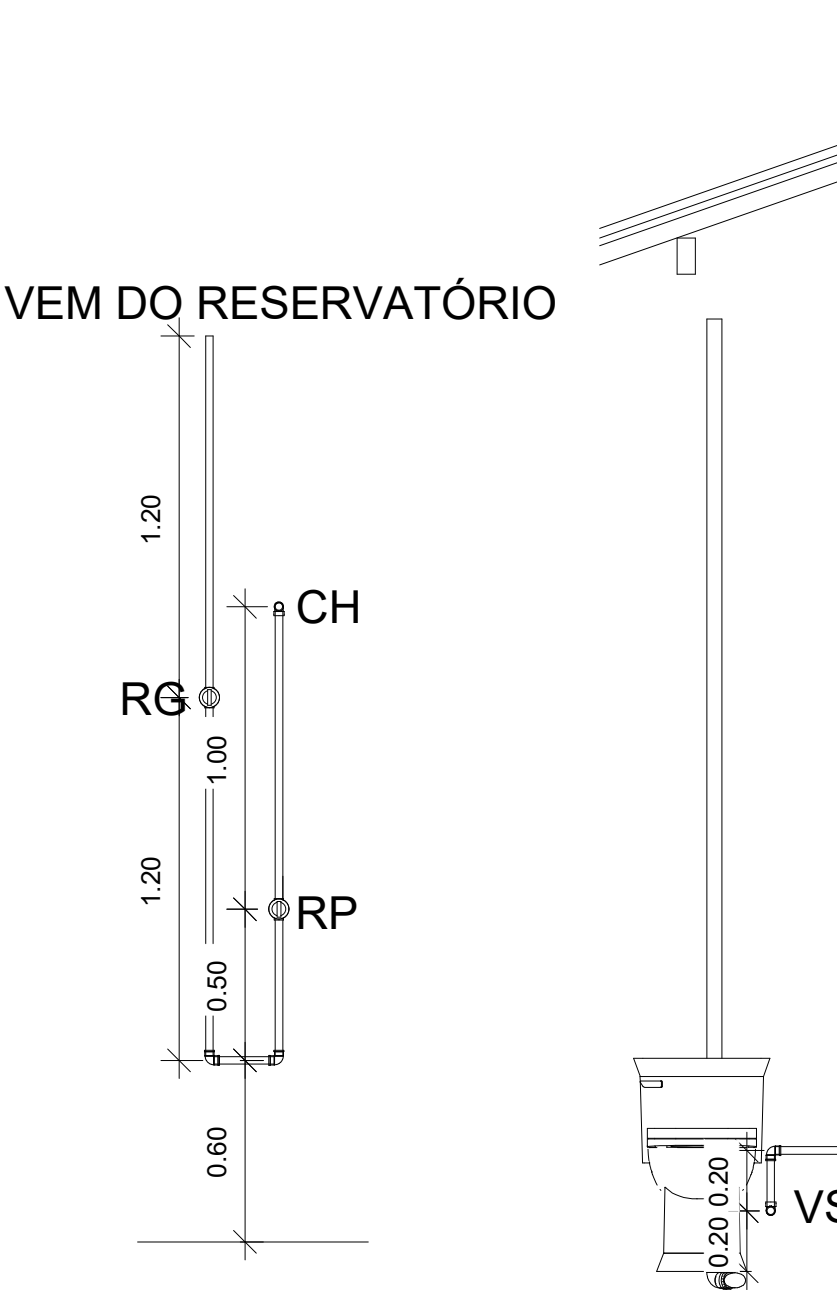


ELEV. BANH. 08
1 : 25

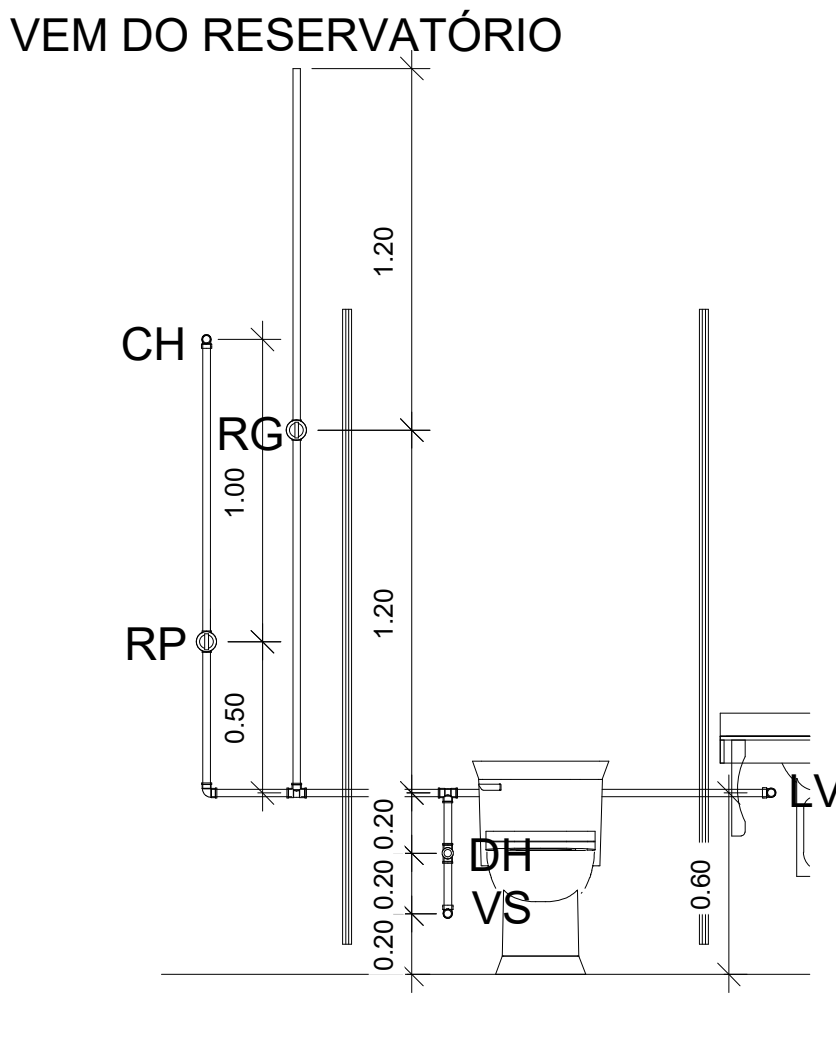

ELEV. BANH. 07
1 : 25

LEGENDA

- ALIM. ALIMENTAÇÃO
- LIMP. TUBO DE LIMPEZA
- AF. ÁGUA FRIA
- AQ. ÁGUA QUENTE
- P. PIA
- LV. LAVATÓRIO
- RG. REGISTRO DE GAVETA
- RP. REGISTRO DE PRESSÃO
- VS. VASO SANITÁRIO
- CS. CAIXA SIFONADA
- CI. CAIXA DE INSPENSAÇÃO
- CA. CAIXA DE AREIA
- CG. CAXIA DE GORDURA SINFONADA
- RS. RALO SECO
- T.Q. TANQUE
- TQ. TUBO DE QUEDA ESGOTO
- AP. TUBO DE QUEDA ÁGUA PLUVIAL
- TV. TUBO DE VENTILAÇÃO
- DH. DUCHA HIGIENICA
- M.L.R. MÁQUINA DE LAVAR E SECAR
- M.L.L. MÁQUINA DE LAVAR LOUÇA
- HD. HIDROMASSAGEM
- TJ. TORNEIRA JARDIM

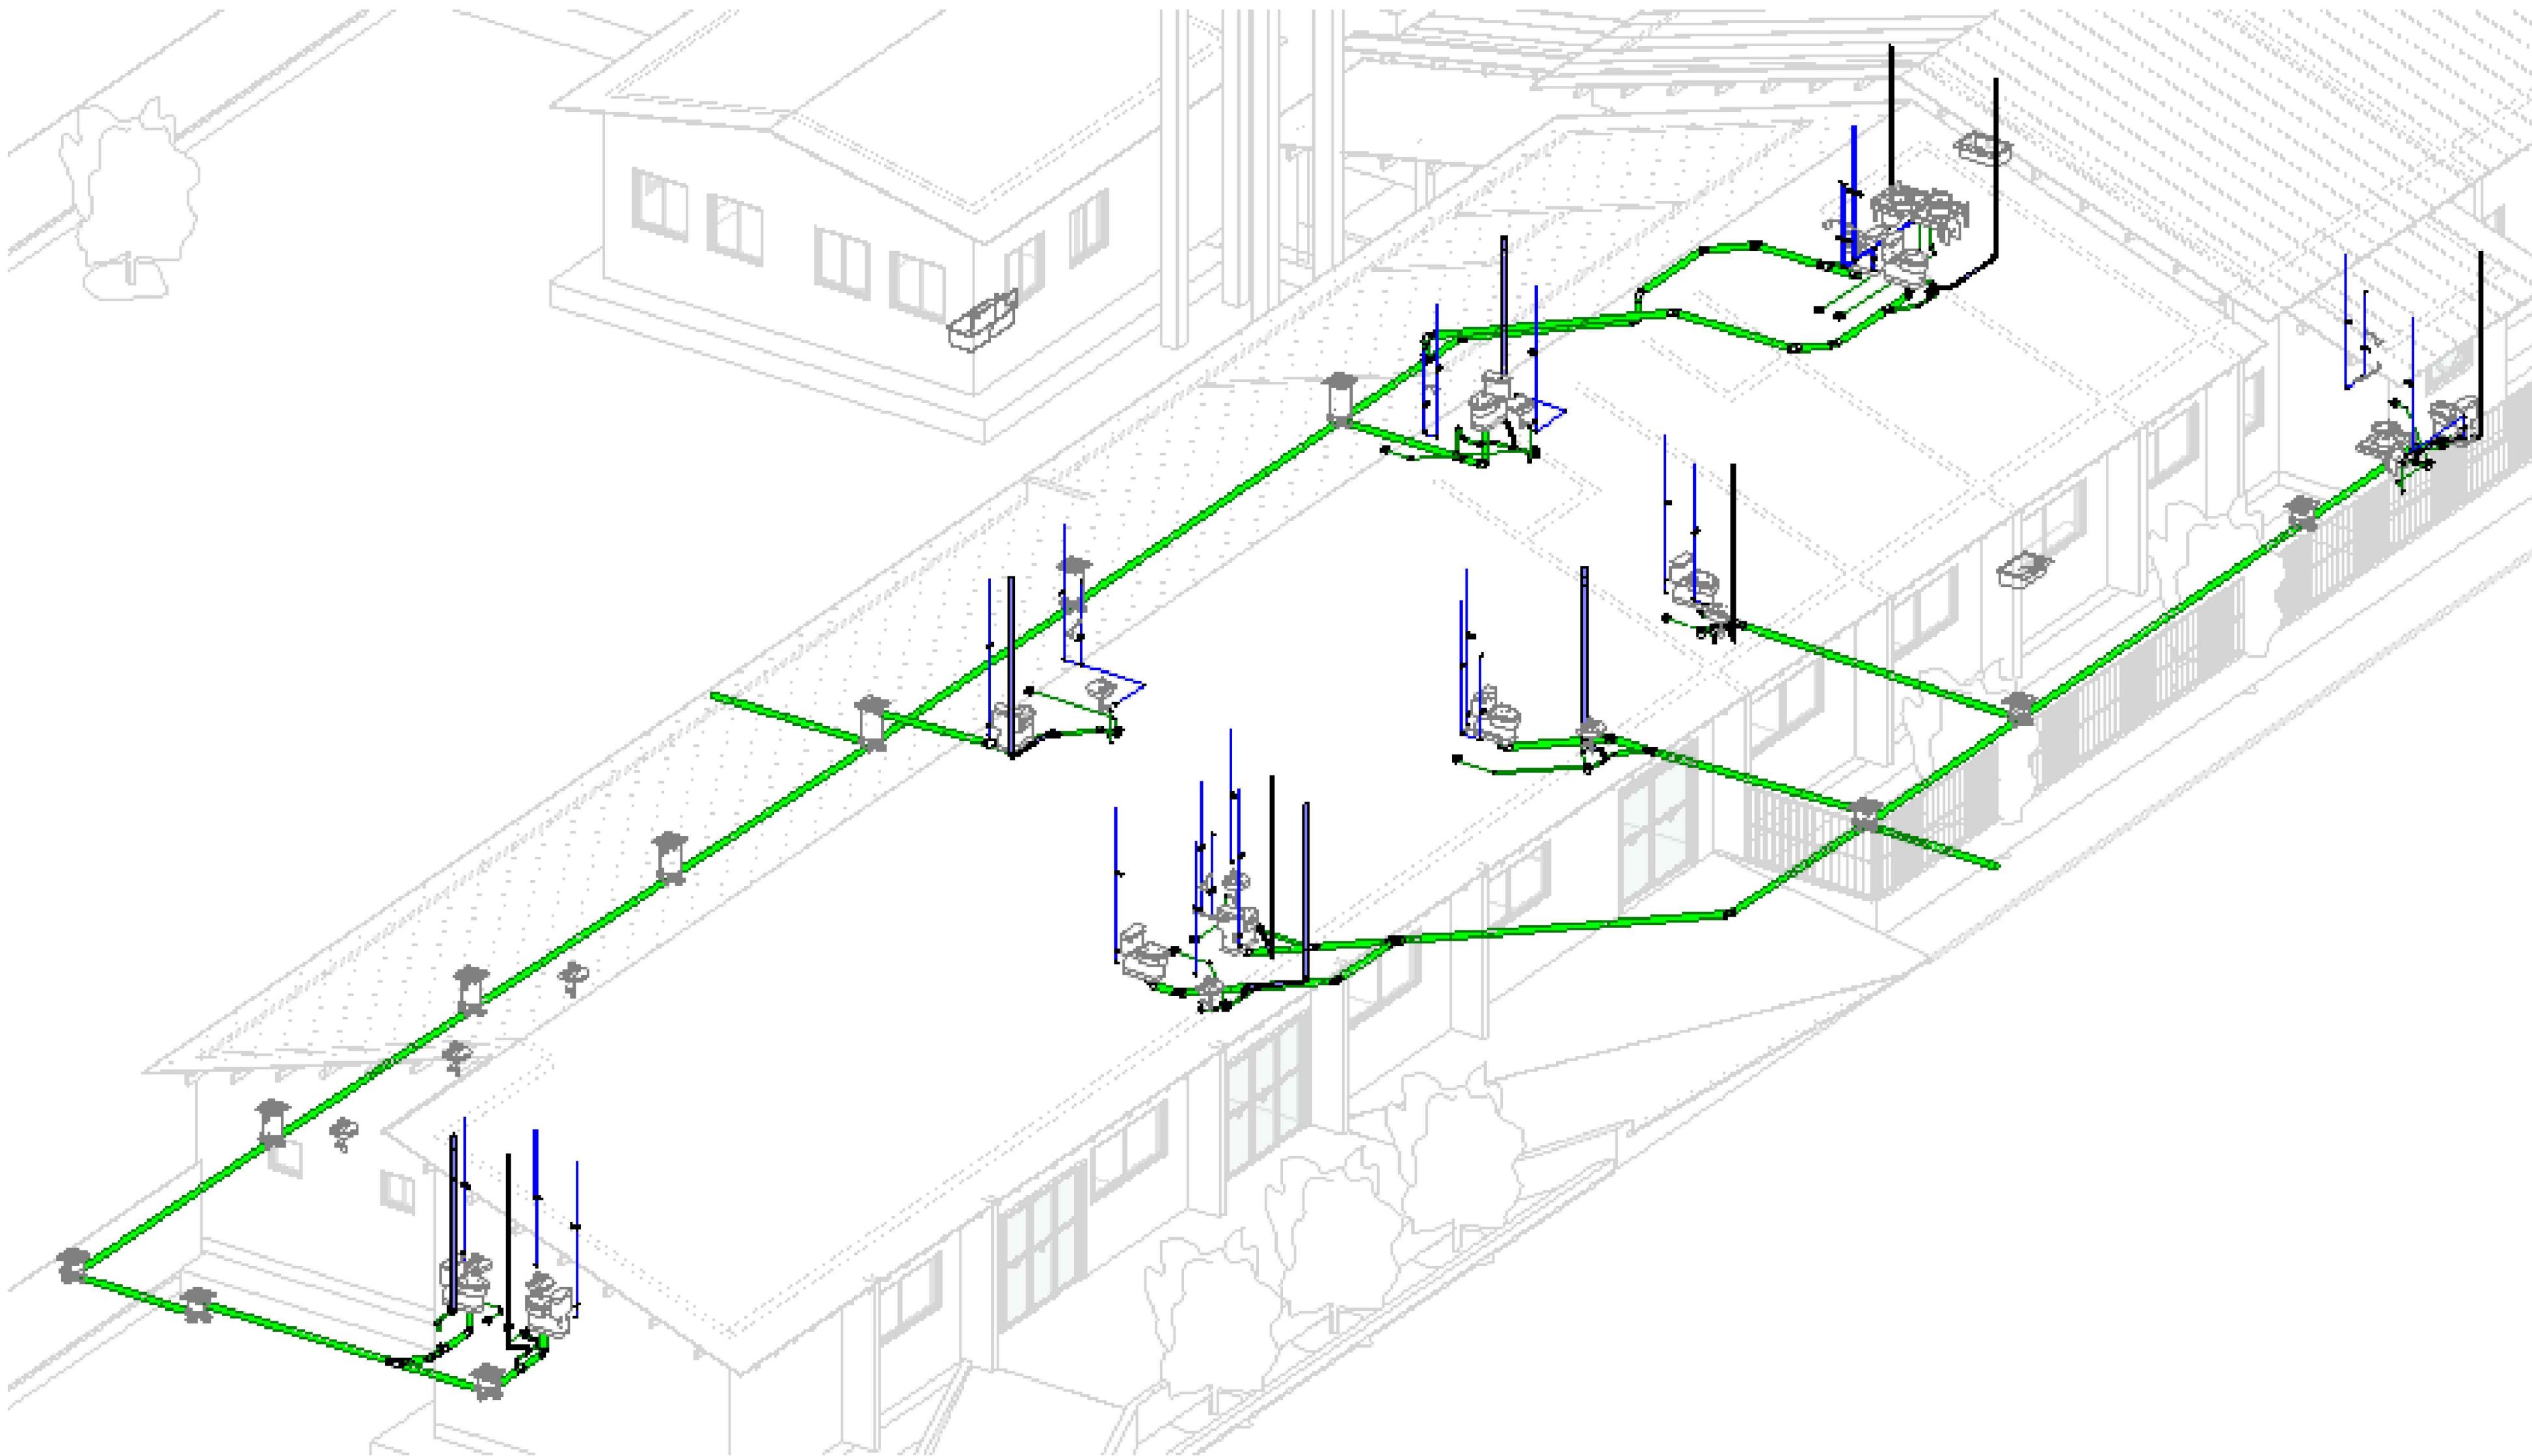

PERSPECTIVA 3D
SEM ESCALA

			
PROJETO HIDROSSANITÁRIO			
PROJETO NÚMERO:			
OBRA:			
RT. PROJETO:		PROPRIETÁRIO:	
DOMINGOS J. DA COSTA ENG. CIVIL CREA-TO nº 211808/D		Prefeitura Municipal de Brejinho de Nazaré-TO Prefeito: Marco Aurélio Bispo Nobre	
RT. EXECUÇÃO:		DECLARO QUE A APROVAÇÃO DESSE PROJETO NÃO IMPLICA NO RECONHECIMENTO POR PARTE DA PREFEITURA DO DIREITO DE PROPRIEDADE DO TERRENO	
DESENHO: ENG. MURYLO RODRIGUES CÂNDIDO DE OLIVEIRA CONTEÚDO: ELEVACOES, LEGENDAS E PERSPECTIVA 3D			
ENDEREÇO: ANTONIO LISBOA DA CRUZ, CENTRO CIDADE: BREJINHO DE NAZARÉ ESTADO: TO DATA: FEV./2024			
ESCALA: INDICADA	REVISÃO:	ÁREAS: VER ARQ.	PRANCHA: 2/2