




1 01.Planta Baixa - TERREO 00,00
1 : 50

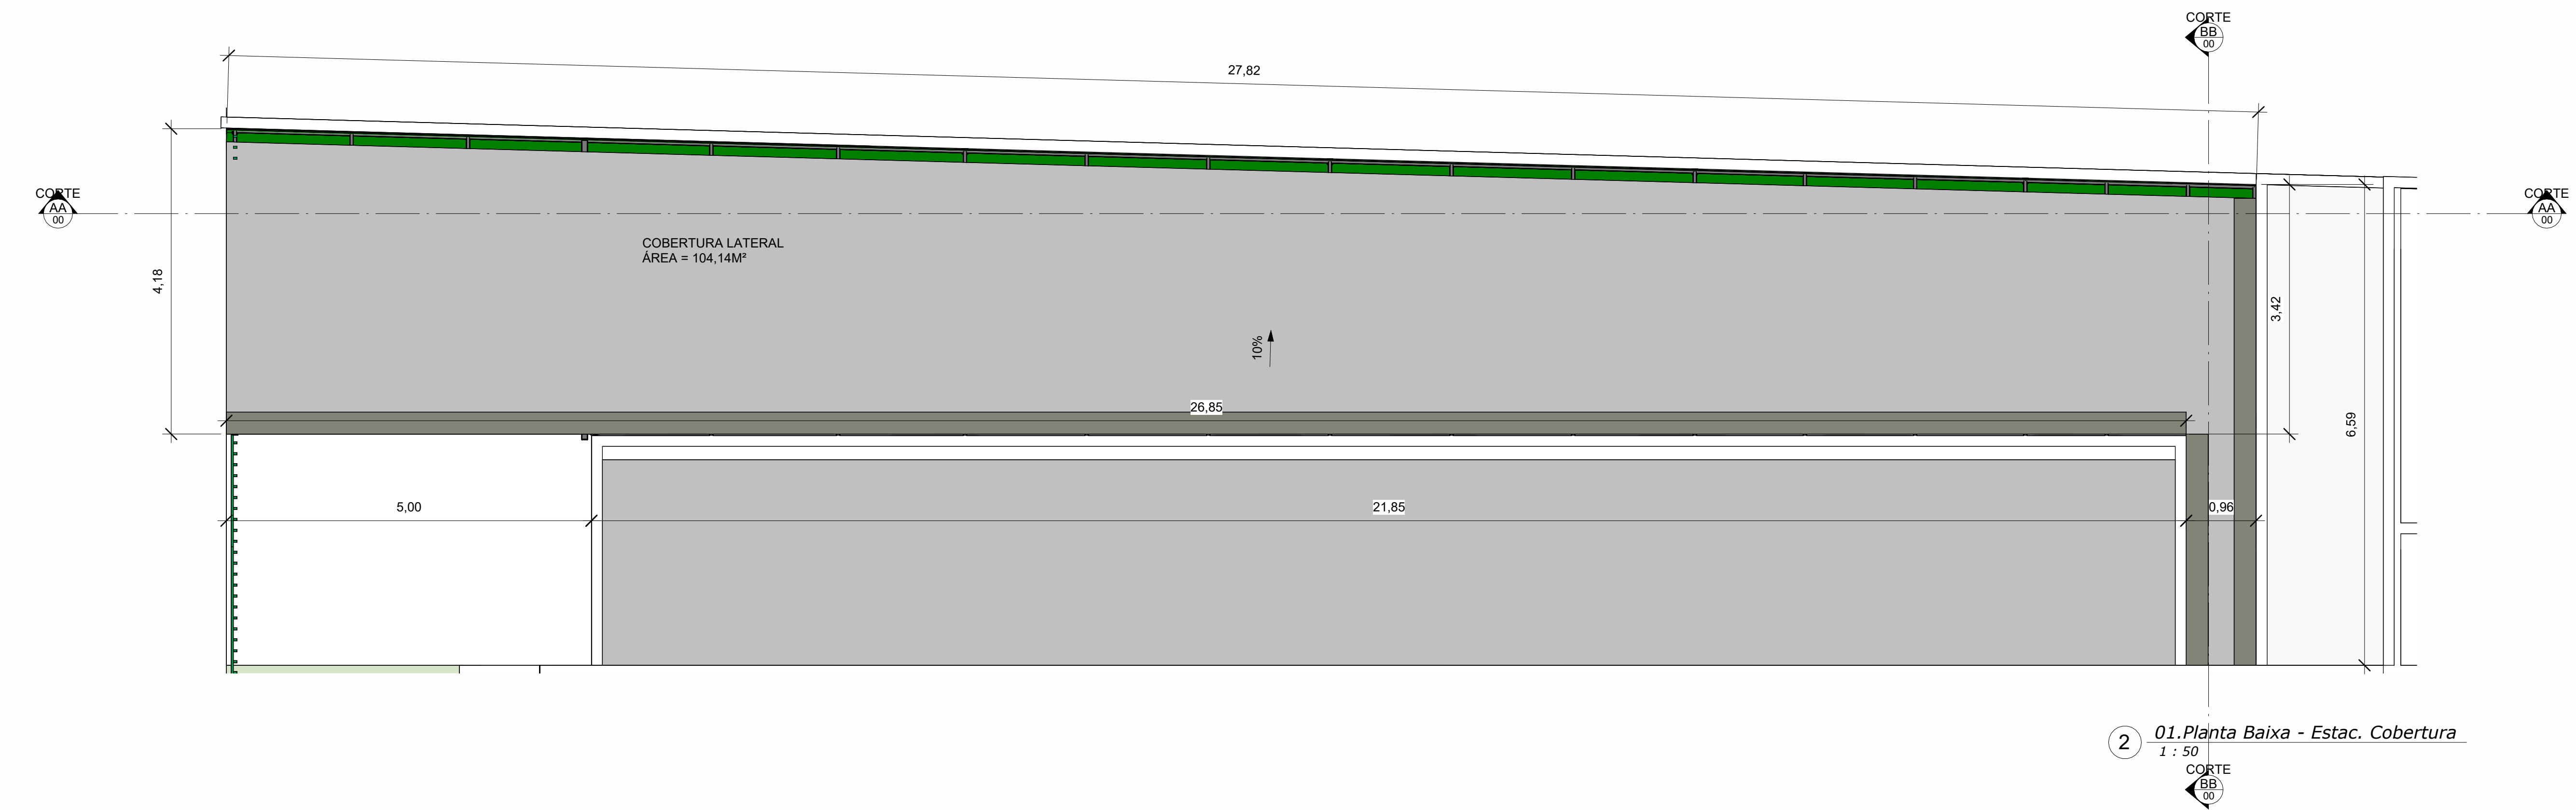


2 01.Planta Baixa - Estac. Cobertura
1 : 50

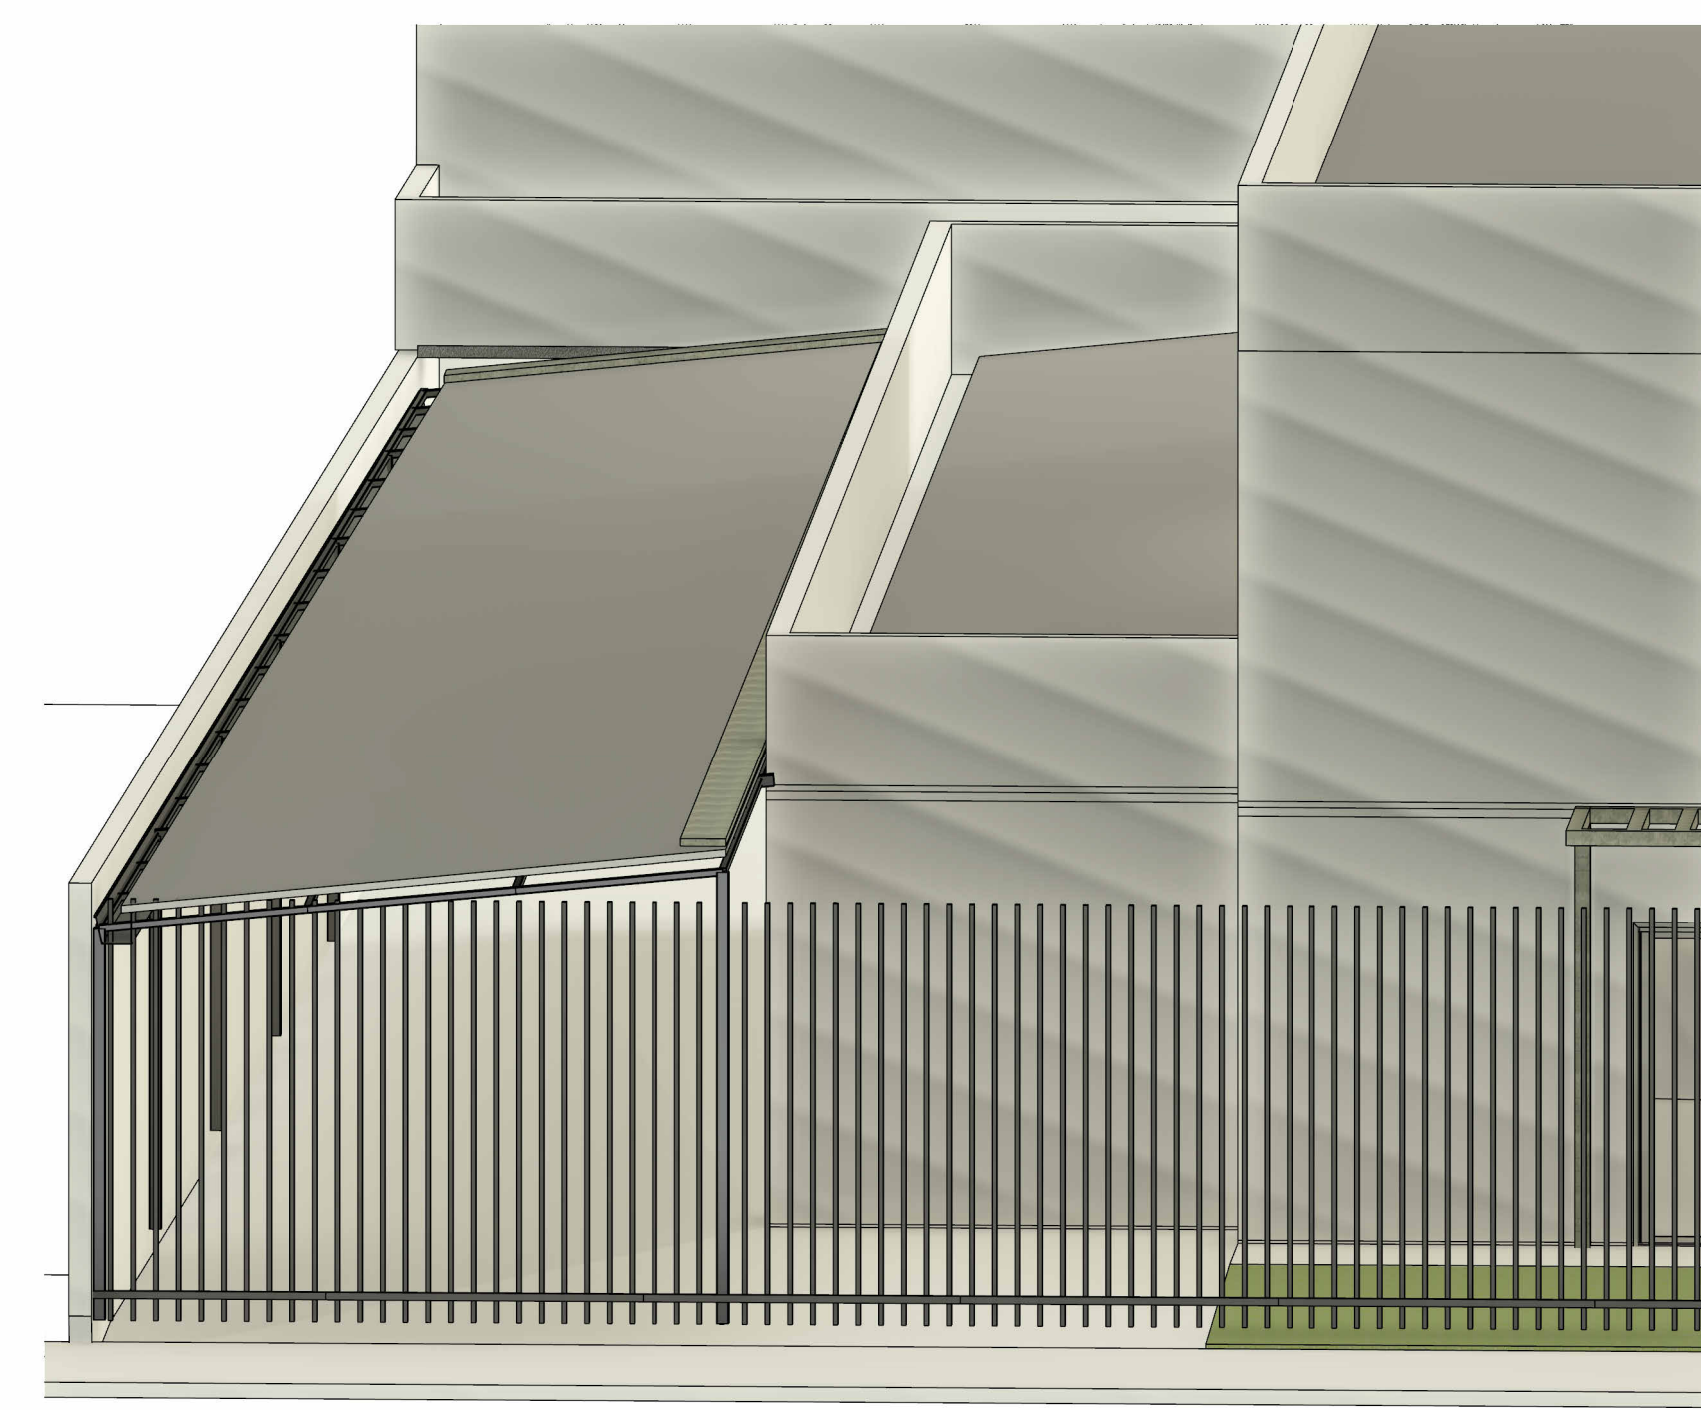


3 3D - A

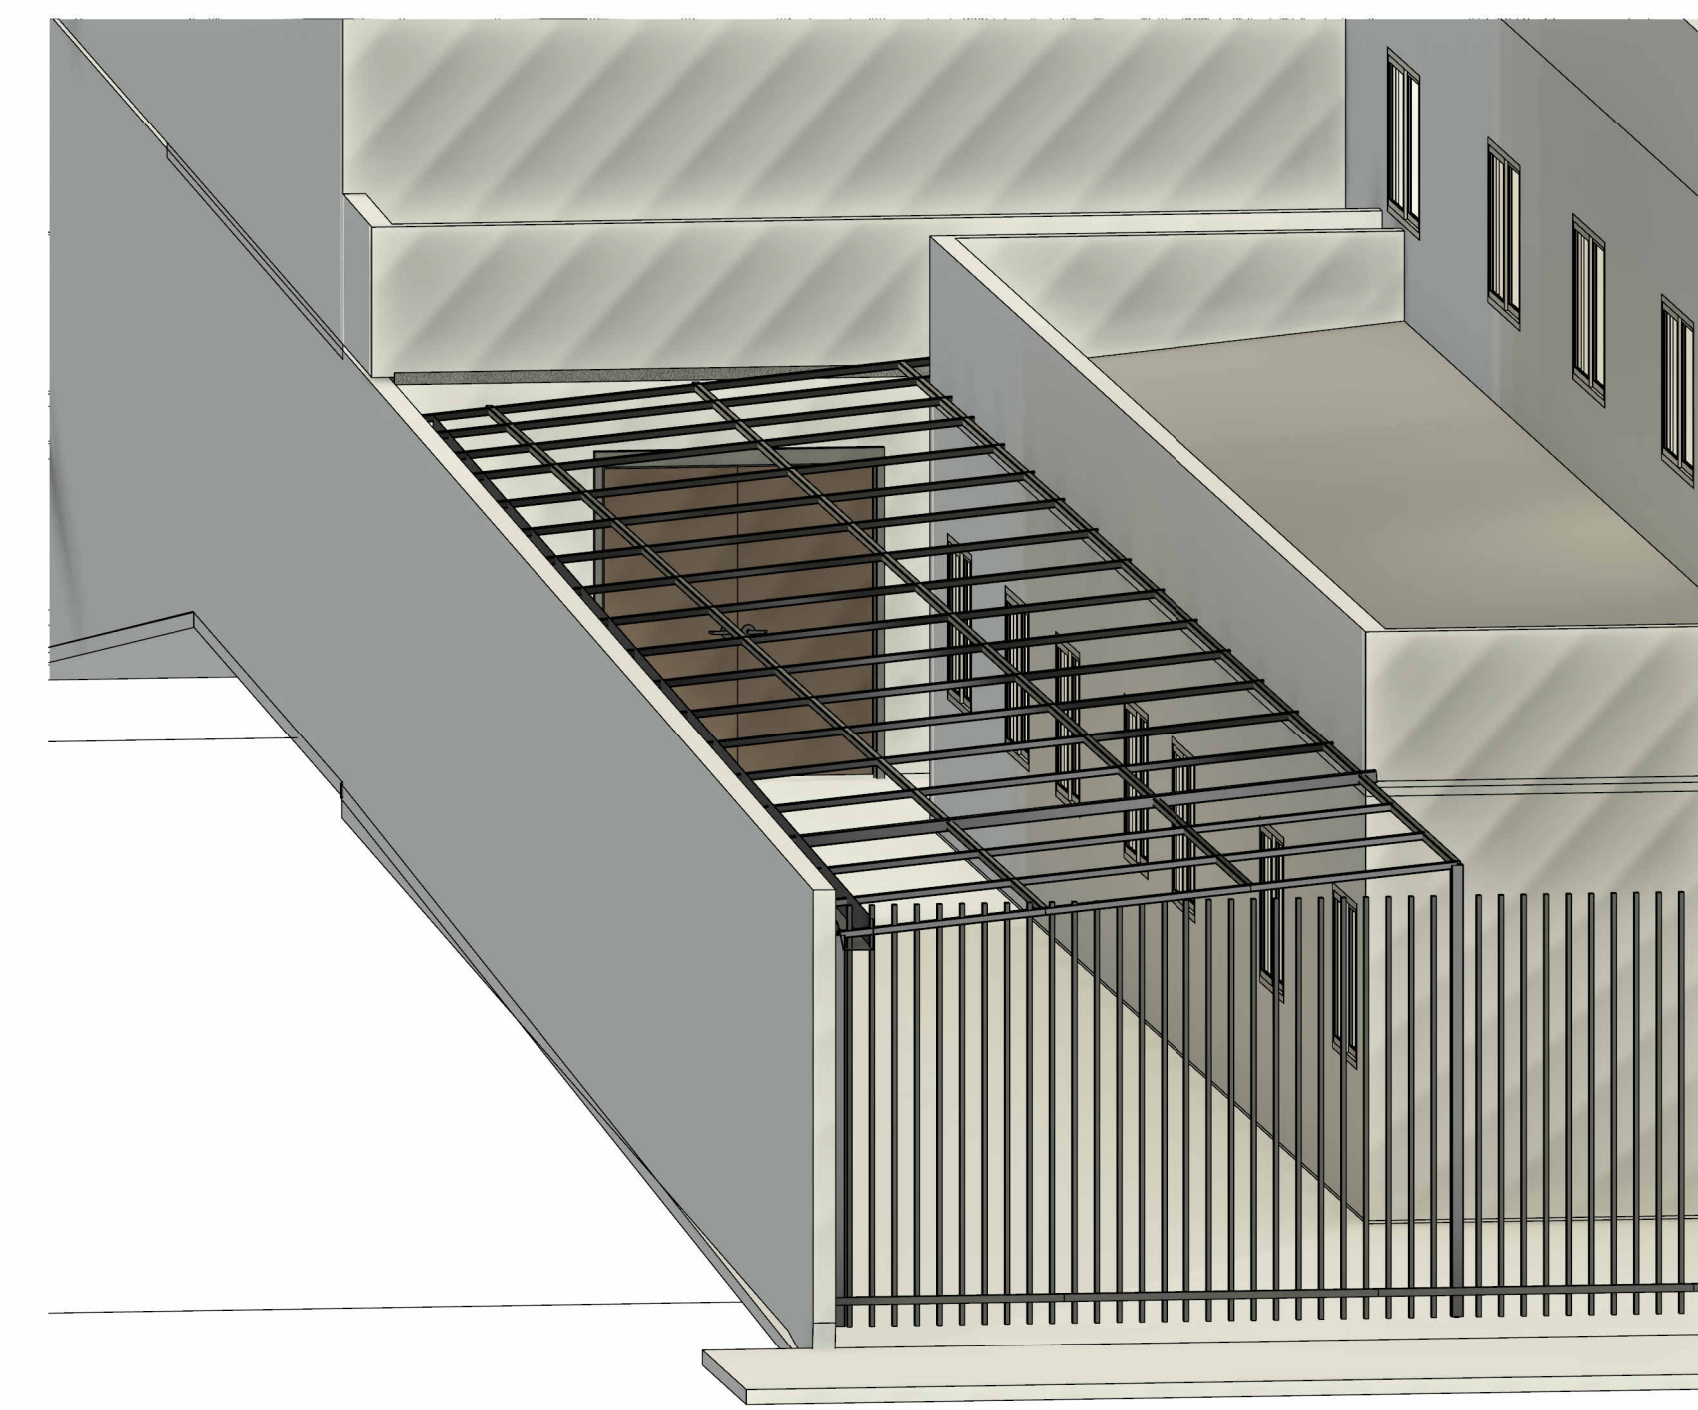


4 3D - B

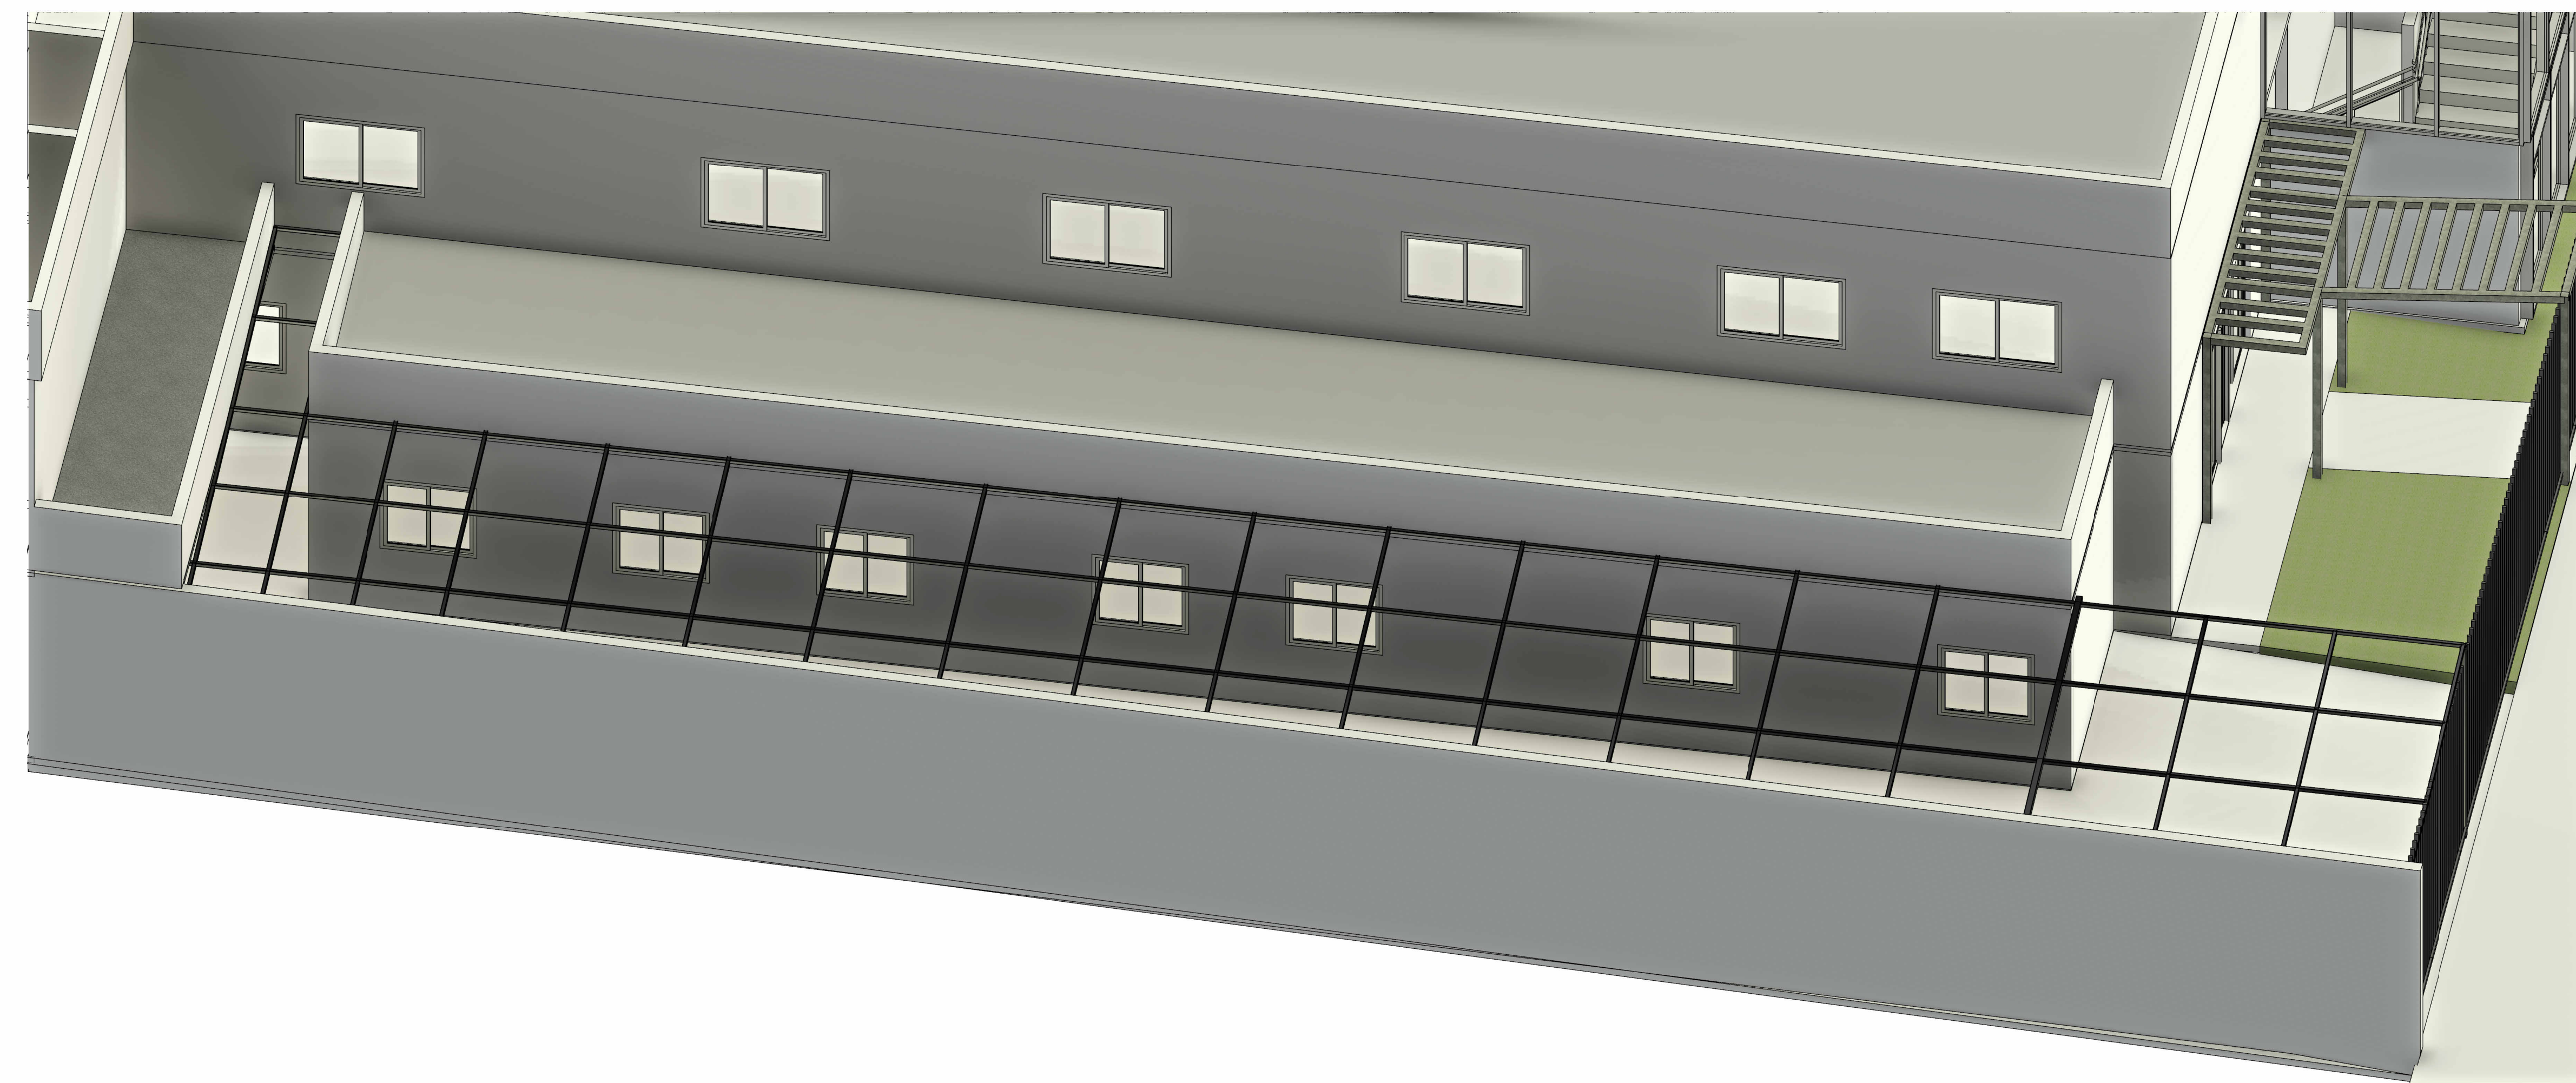

5 3D - C

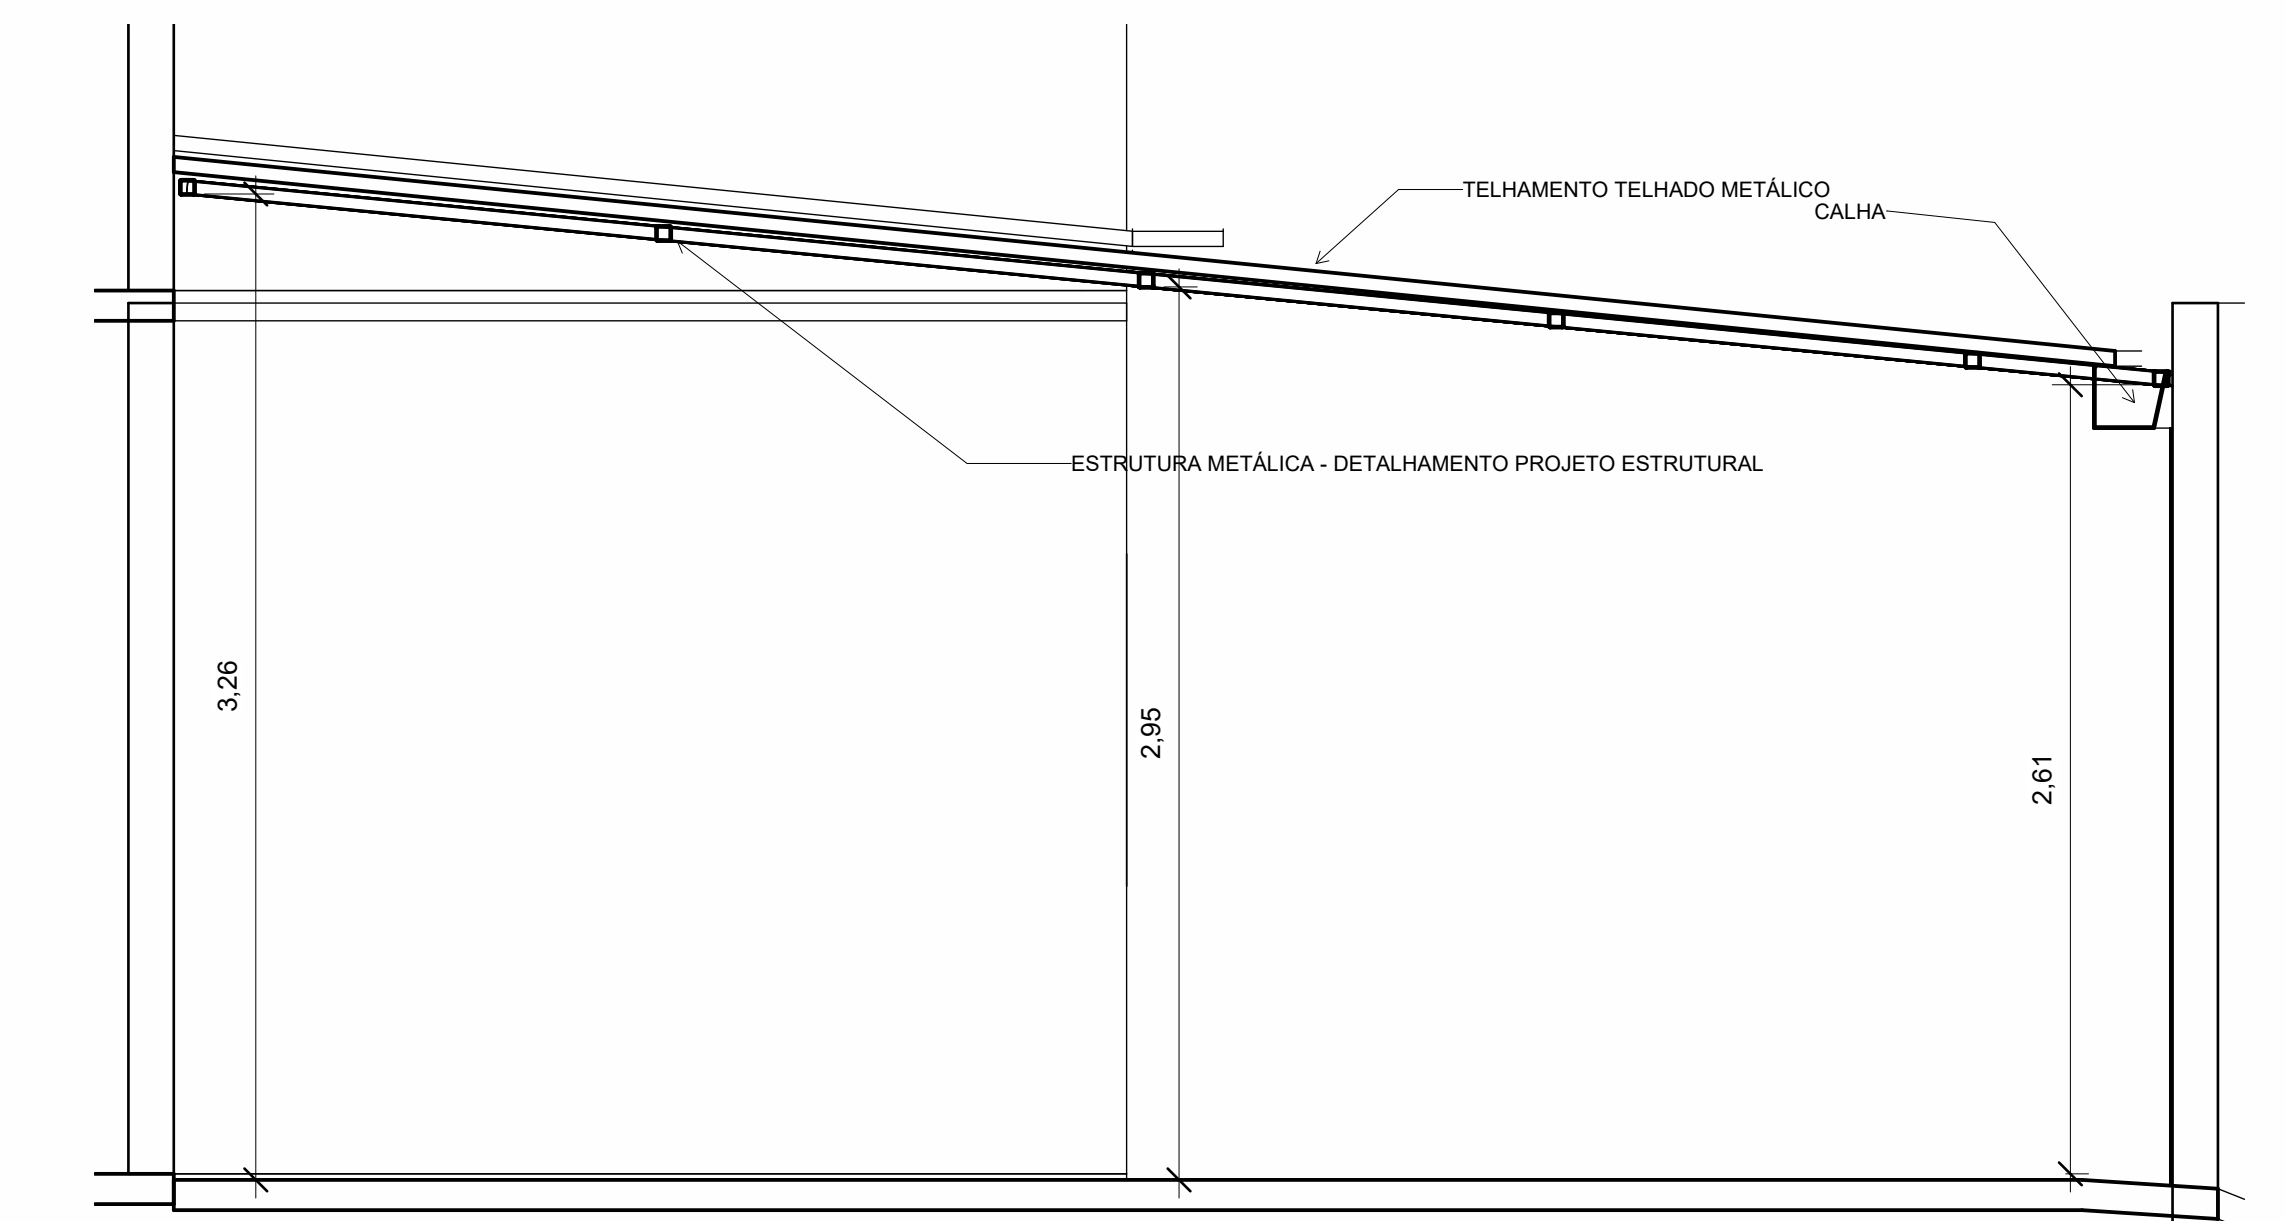

7 CORTE BB
1 : 25

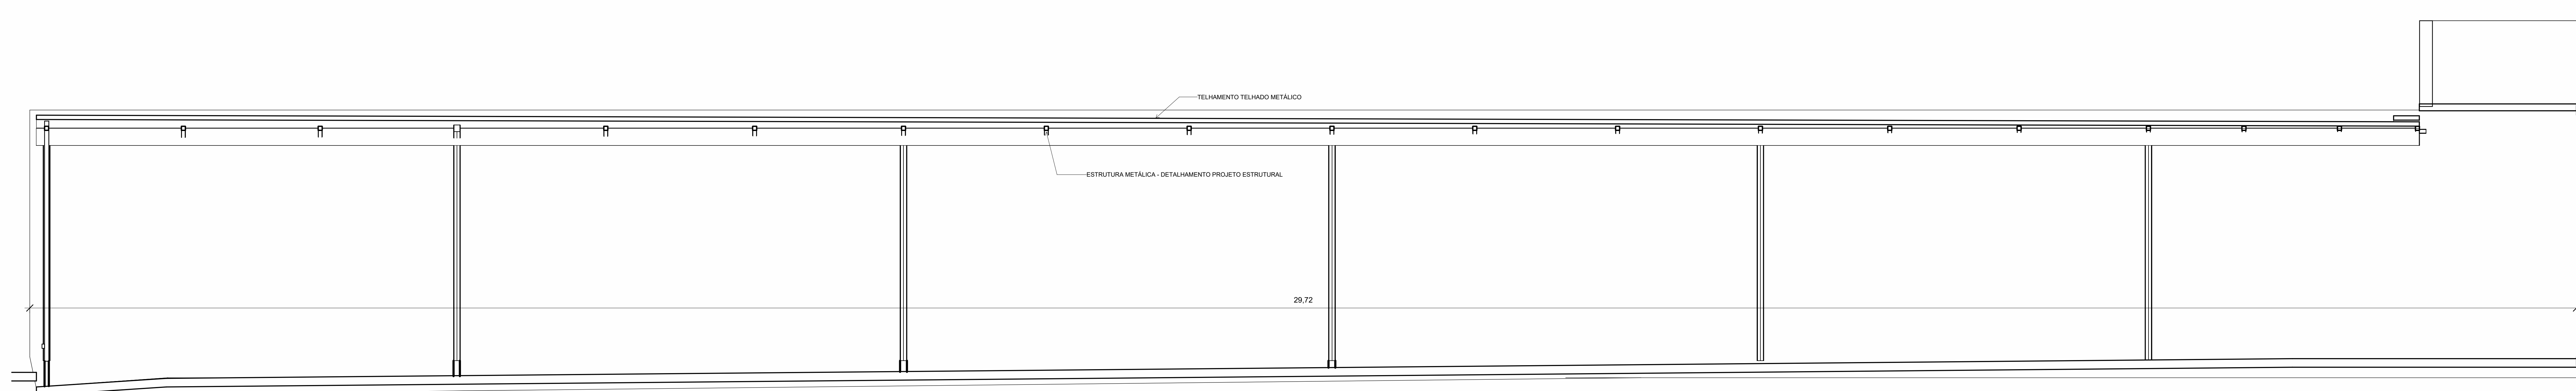

6 CORTE AA
1 : 25

Camimbo			
Camara Municipal de Bela Vista de Goiás-GO			
Tipo de Obra:	Institucional	Modalidade	Construção
Obra:	Projeto de Reforma, Cobertura Metálica Lateral.		
Proprietário:	Camara Municipal de Bela Vista de Goiás CNPJ: 03.043.283/0001-47		
Endereço:	Rua Praça Getúlio Vargas, 122 - Centro, Bela Vista de Goiás - GO, 75.240-000		
Autor do Projeto	ENG. CIVIL REYDNER ANDREI NUNES SILVA CREA: 101466282/DGO		
Resp. Técnico da Obra			Folha nº 01/01
Projeto de adequação de Cobertura Lateral			
Assunto: Planta Baixa Cortes Detalhes			
Data: Aprelho/2025	ART:	Escala: Indicada	AO
Arquivo:	Desenho:		