


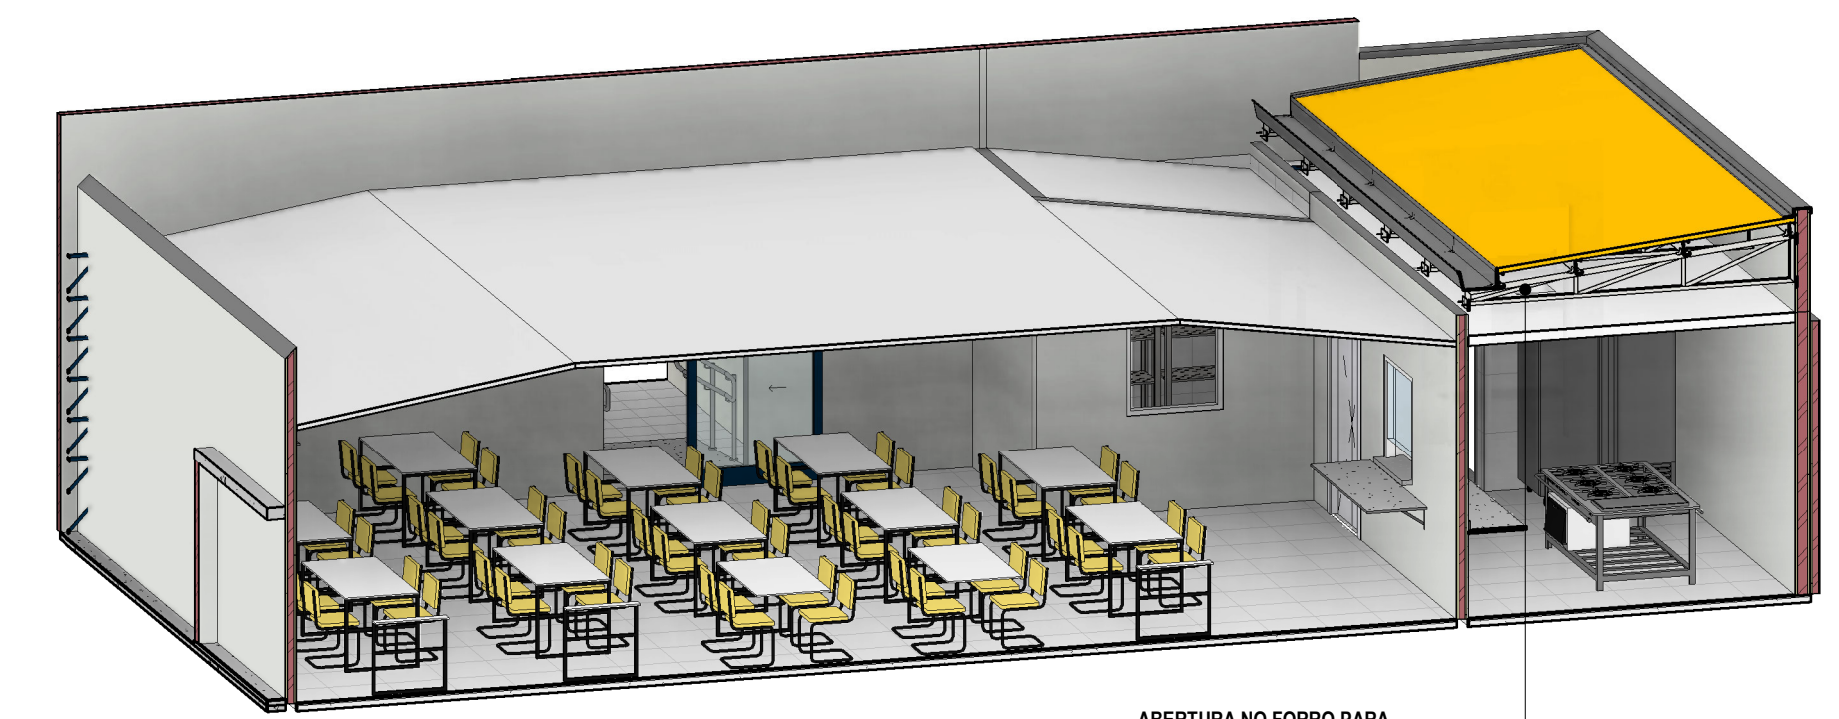


ABERTURA NO FORRO PARA
ACESSO AO MOTOR DO
EXAUSTOR _____




Diagrama de uma parede de vidro com detalhes técnicos:

- PORTA EM METALON, ABRIR. 02 FOLHAS, COM FECHADURA E CADEADO
- TEXTURA LÁTEX ACRÍLICA NA COR PERGAMINHO
- CONSTRUIR SÓCULO
- CONSTRUIR CALÇADA

CONSTRUIR SÓCULO CONSTRUIR CALÇADA

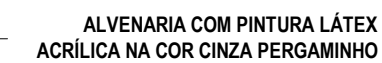

— PILAR REVESTIDO E
ACM NA COR AZUL

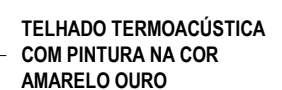

0.



1 : 50

PMU-2025-AMPLIAÇÃO MERCADO DO PRODUTOR