

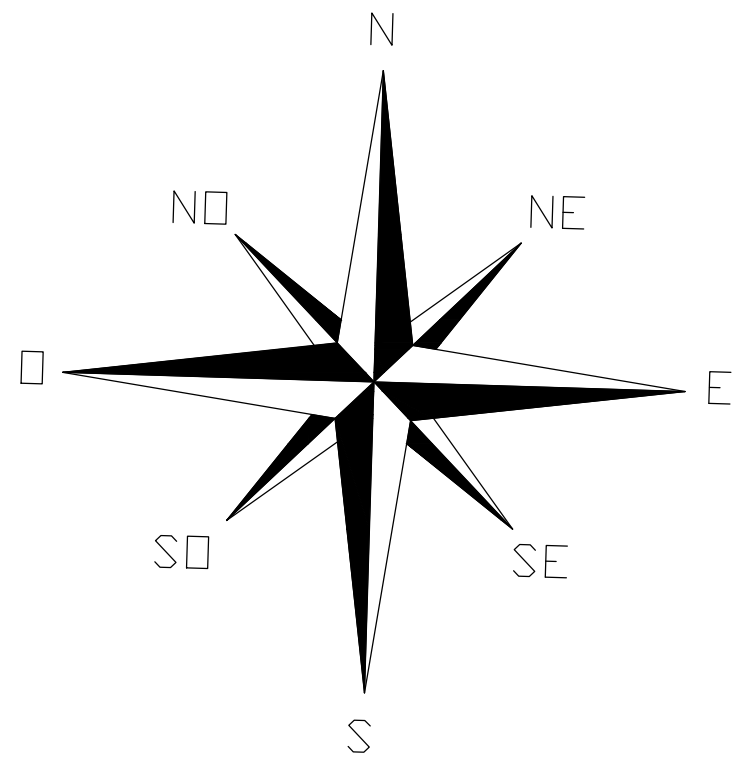


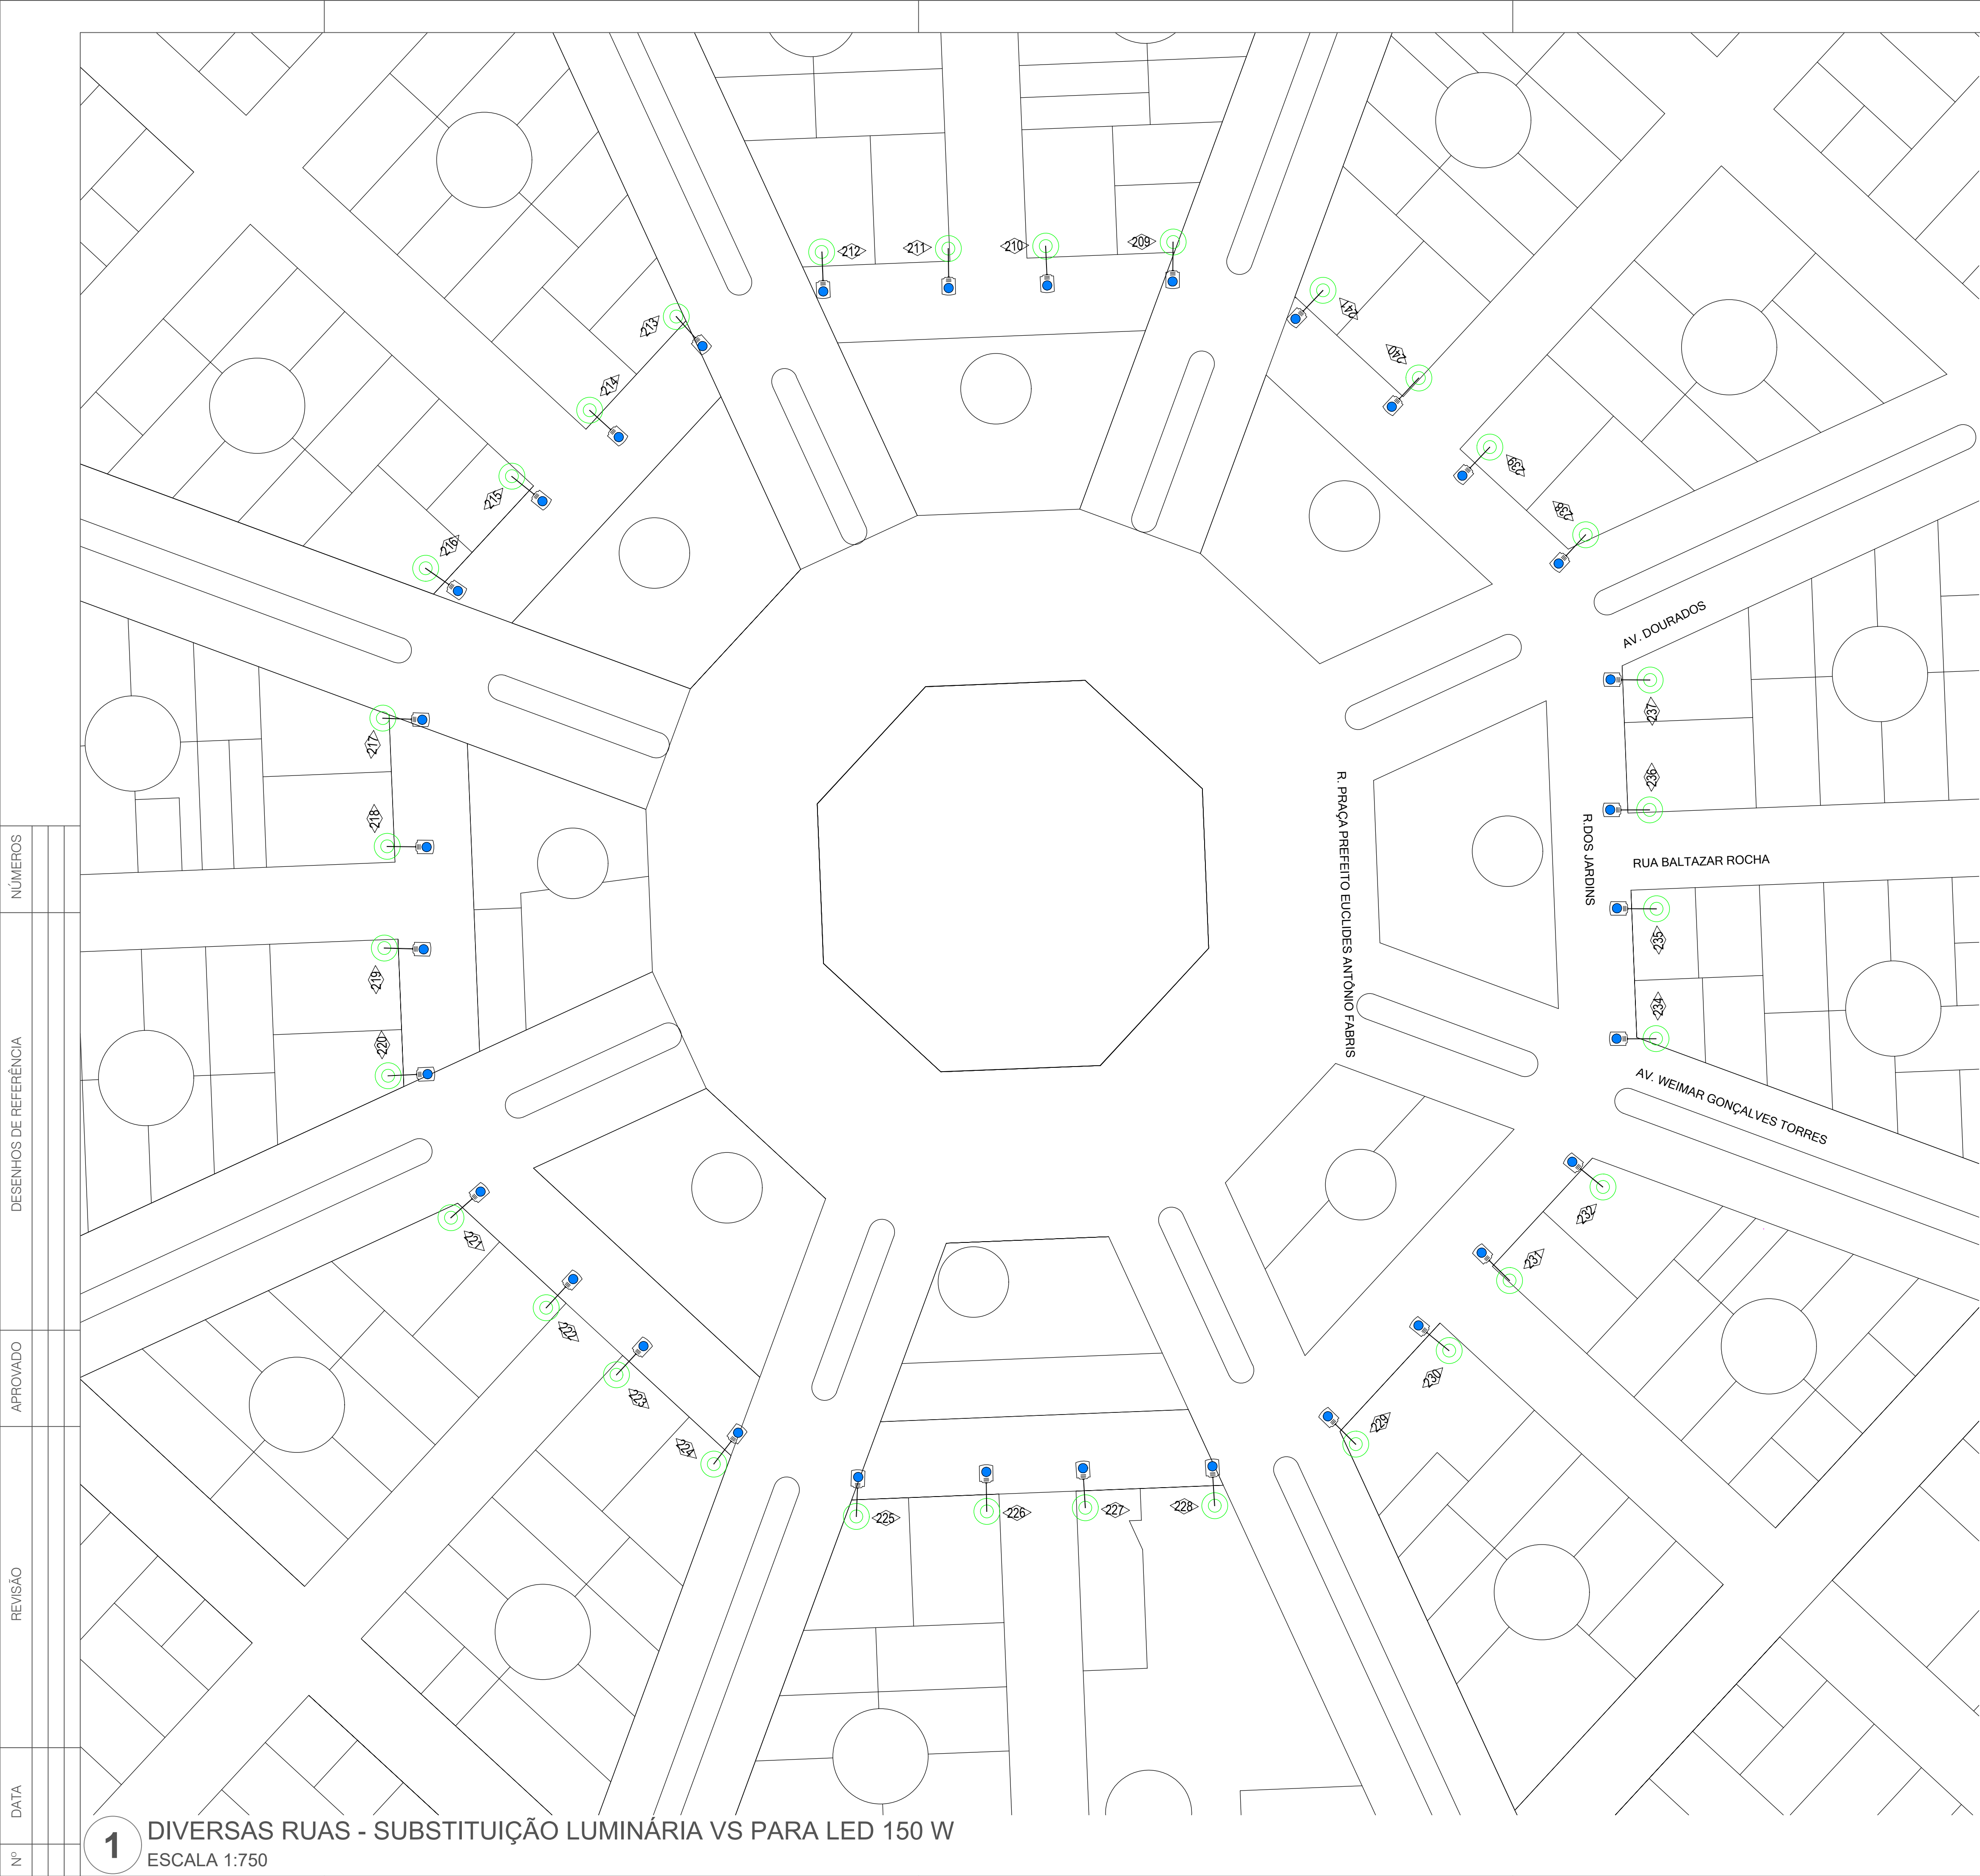


1 LUMINÁRIA LED DE 150 W (ILUSTRATIVA) SEM ESCALA

Nº do poste
Poste concreto circular existente, troca de braços e de luminária para LED 150 W.

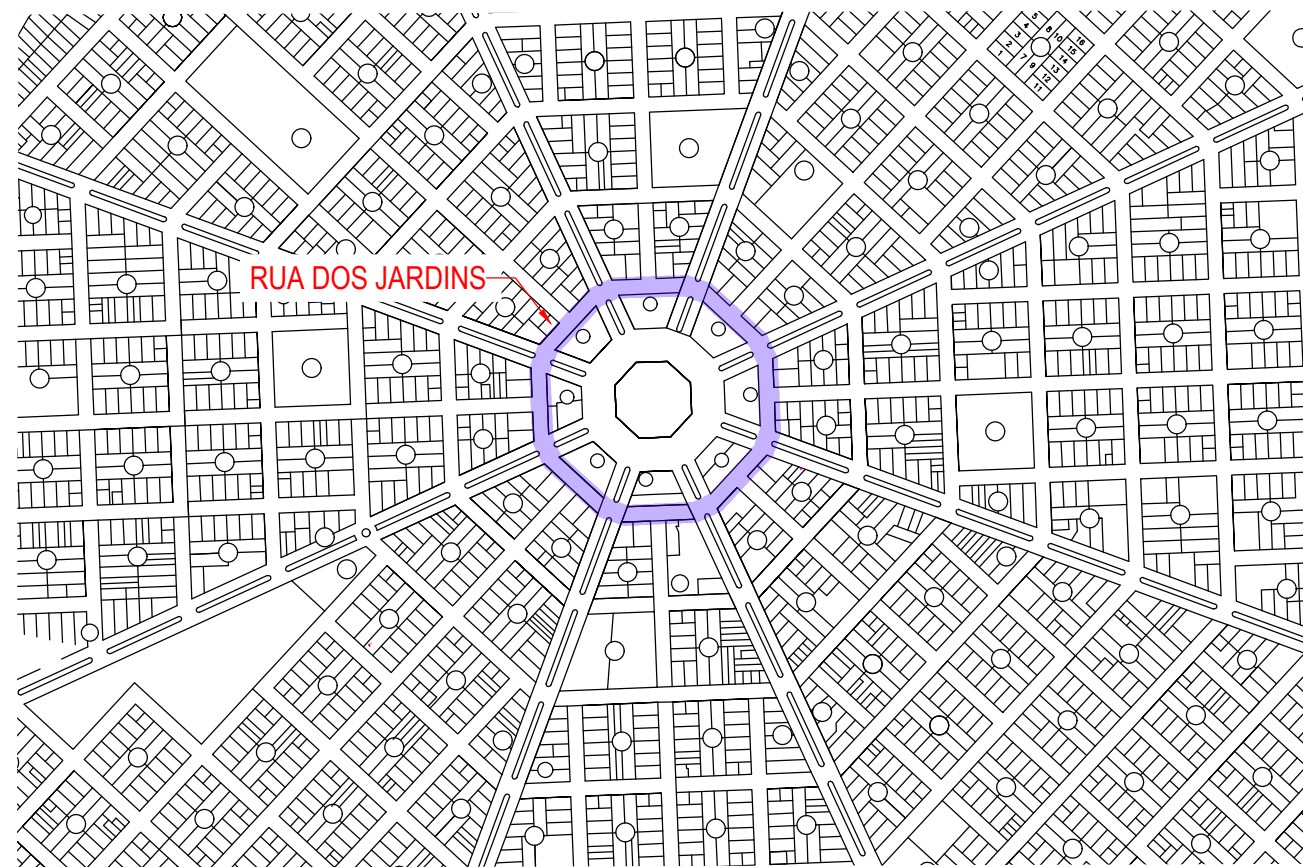

2 PLANTA CHAVE ESCALA 1:9000

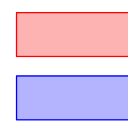

MINISTÉRIO DA DEFESA		CONVÊNIO: 660059-2023	ANO:	TIPO:	FOLHA:	MODIFICAÇÕES:
PCN	Calha Norte			ILU	9/12	A:
PROGRAMA CALHA NORTE						B:
Conveniente:	DIVERSAS RUAS NO MUNICÍPIO DE NAVIRAÍ					C:
Obras:	REVITALIZAÇÃO E AMPLIAÇÃO DE ILUMINAÇÃO PÚBLICA DO MUNICÍPIO DE NAVIRAÍ-MS					D:
						E:
Autor:	RONALDO DOS SANTOS BARBOSA			Coordenador:	Data:	F:
Visão:	Prefeito Municipal: RODRIGO MASSUO SACUNO				Dim:	G:
S:	DEPARTAMENTO DE PLANEJAMENTO E GESTÃO DE OBRAS				Esc:	H:
T:	SEMPRA					
D:						