

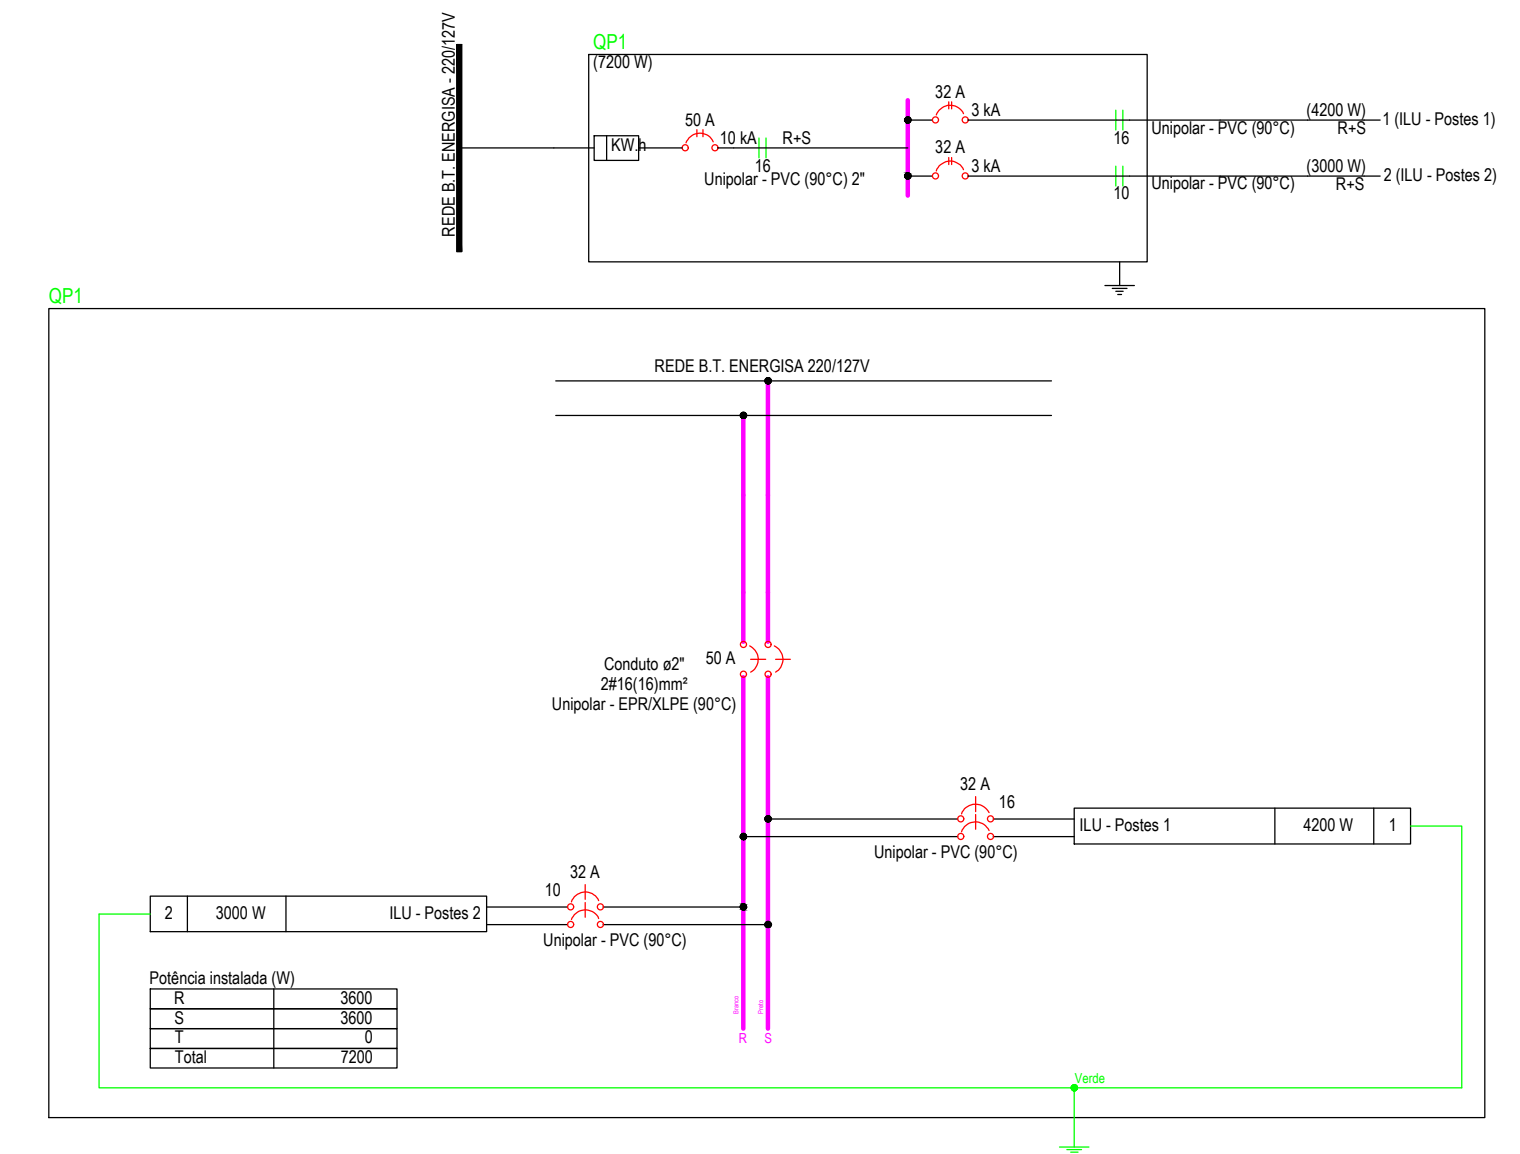
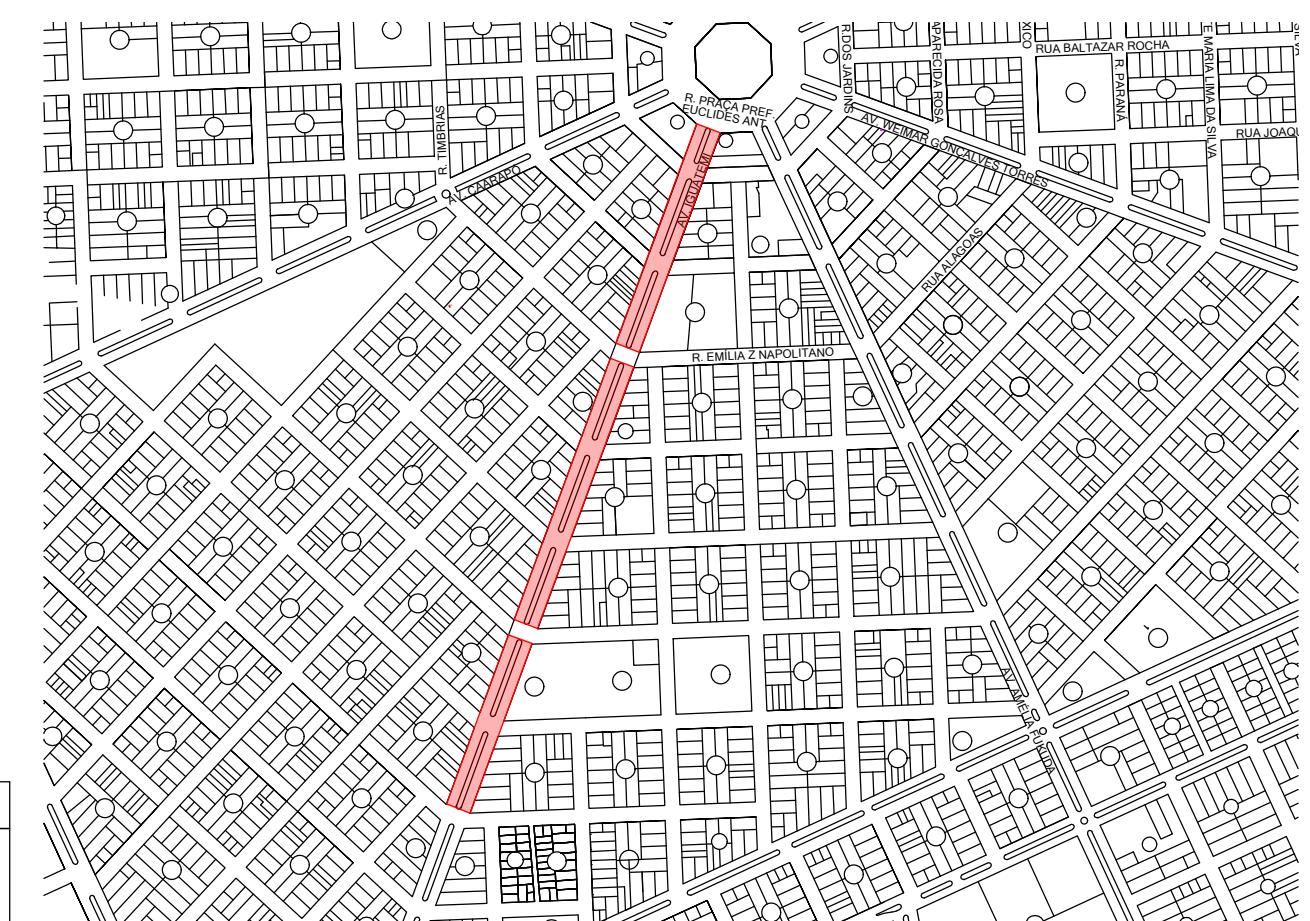
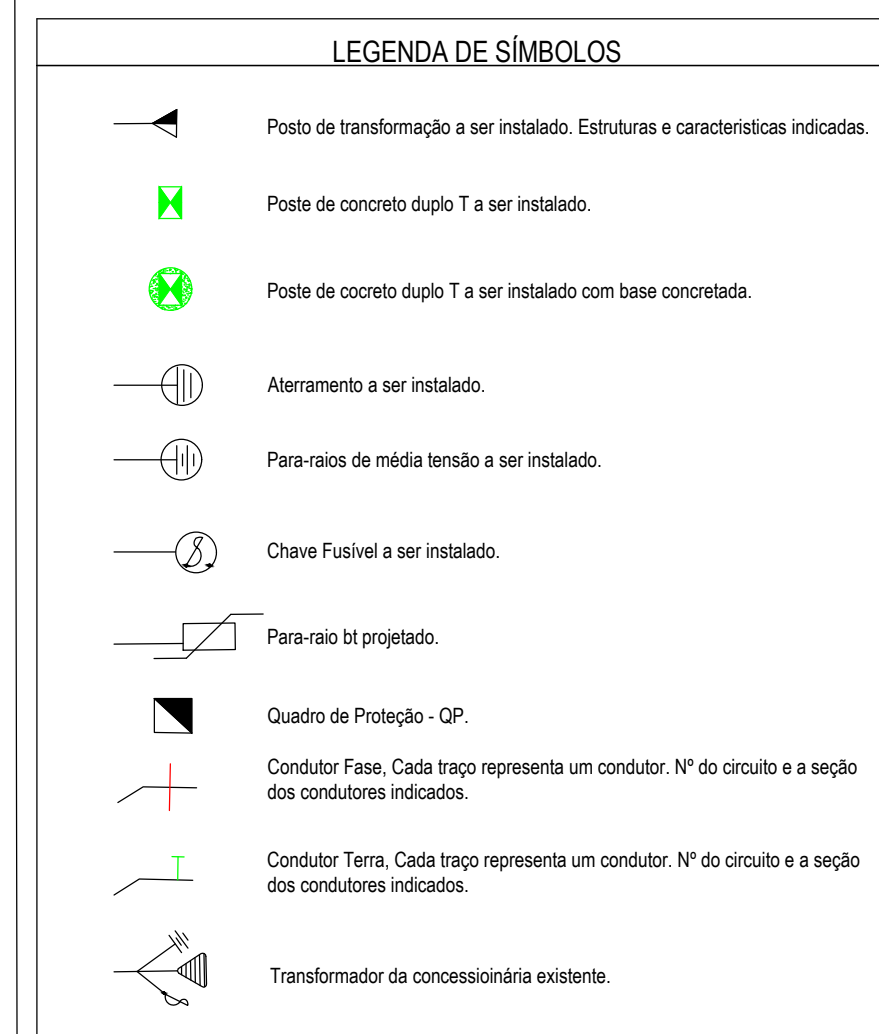
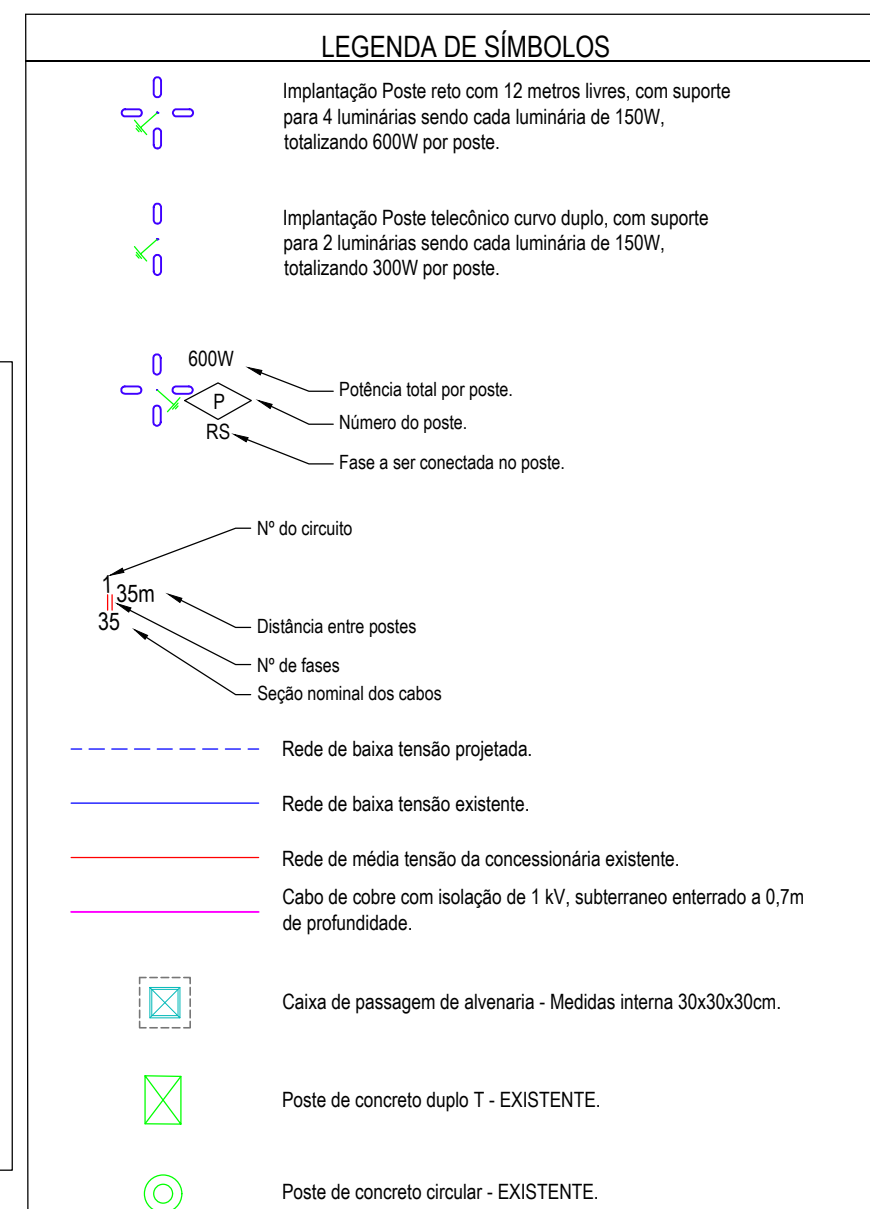




[illegible]

4 PLANTA CHAVE
ESCALA 1:9000

LEGENDA

- IMPLANTAÇÃO DE POSTES
- SUBSTITUIÇÃO DE LUMINÁRIAS PARA LED

ADMINISTRATIVO DA OFICINA PCN PROGRAMA CALHA NORTE		 Calha Norte	Nº: 950050-2023	NOME ILU	TIPO 2/12	MODIFICAÇÕES: A:
Conveniente:				local DIVERSAS RUAS NO MUNICÍPIO DE NAVIRAÍ		B:
Obra: REVITALIZAÇÃO E AMPLIAÇÃO DE ILUMINAÇÃO PÚBLICA DO MUNICÍPIO DE NAVIRAÍ-MS				Área:		C: D: E:
Autor: RONALDO DOS SANTOS BARBOSA ENGENHEIRO ELETRICISTA - CREA 68.011/MB				Coordenador:		Outra:
Visto e assinado por: RODRIGO MASSUO SACUNO OAB 152.934/0001-99 SEMPLA.				Data:		F:
Visto e assinado por: (Assinatura)				Data:		H: