

PLACA EXTERNA DE IDENTIFICAÇÃO PARA FACHADA

VERSÃO 1B | COM ASSINATURA DE
GOVERNO ESTADUAL OU PREFEITURA

Exemplo de aplicação em placa de identificação para fachada dos estabelecimentos de saúde, respeitando as proporções das assinaturas e as regras de aplicação da marca.

É importante seguir o padrão de cores definidos para as marcas, a fim de manter a coerência visual e a padronização dos materiais.

Tamanho da peça:

Formato horizontal na extensão total da parede da porta de entrada principal.
Dimensões ~3,40mx53cm (confirmar no local).

Especificações para produção e instalação:

Placa em chapa de aço galvanizado #20 com tratamento anticorrosivo e pintura automotiva ou PU. Informações em adesivo D300 ou pintura especial. Postes fixados por abraçadeiras.

.....

IMPORTANTE: O pacote de peças já contém todos os *templates*. Devem ser inseridas apenas as logos de governo estadual ou prefeitura, dentro do espaço estipulado e a arte adequada para as dimensões específicas da fachada.

Quantidade e Local

Quant.: 1 peça

Local: Na parede, acima da porta de entrada principal - fixação direta



PLACAS DE IDENTIFICAÇÃO

Exemplo de aplicação em placa de identificação para os ambientes dos Centros de Especialidades Odontológicas, respeitando as proporções das assinaturas e as regras de aplicação da marca e a necessidade de aplicação em outros idiomas.

É importante seguir o padrão de cores definidos para as marcas, a fim de manter a coerência visual e a padronização dos materiais.

OPÇÕES DE ACABAMENTO:

- a. Placa de PVC 5mm com aplicação de vinil recortado.
- b. Placa de PVC 5mm com impressão *silk screen* em 4 cores - seguindo os padrões das marcas.

Quantidade e Local

Quant.: 1 peça

Local: Circulação dos consultórios - fixação direta



PLACAS DE IDENTIFICAÇÃO

Exemplo de aplicação em placa de identificação tipo bandeira para os ambientes dos Centros de Especialidades Odontológicas, respeitando as proporções das assinaturas e as regras de aplicação da marca e a necessidade de aplicação em outros idiomas.

É importante seguir o padrão de cores definidos para as marcas, a fim de manter a coerência visual e a padronização dos materiais.

OPÇÕES DE ACABAMENTO:

- a. Placa de PVC 5mm com aplicação de vinil recortado.
- b. Placa de PVC 5mm com impressão *silk screen* em 4 cores - seguindo os padrões das marcas.

Quantidade e Local

Quant.: 1 peça

Local:

Circulação dos consultórios - Fixação tipo Bandeira
Sala de Arquivo - Fixação Direta



PLACAS DE IDENTIFICAÇÃO

Exemplo de aplicação em placa de identificação tipo bandeira para os ambientes dos estabelecimentos de saúde, respeitando as proporções das assinaturas e as regras de aplicação da marca e a necessidade de aplicação em outros idiomas.

É importante seguir o padrão de cores definidos para as marcas, a fim de manter a coerência visual e a padronização dos materiais.

OPÇÕES DE ACABAMENTO:

- a. Placa de PVC 5mm com aplicação de vinil recortado.
- b. Placa de PVC 5mm com impressão *silk screen* em 4 cores - seguindo os padrões das marcas.

Quantidade e Local

Quant.: 1 peça

Local: Sala de Espera - Tipo Bandeira



PLACAS DE IDENTIFICAÇÃO

Exemplo de aplicação em placa de identificação tipo bandeira para os ambientes dos estabelecimentos de saúde, respeitando as proporções das assinaturas e as regras de aplicação da marca e a necessidade de aplicação em outros idiomas.

É importante seguir o padrão de cores definidos para as marcas, a fim de manter a coerência visual e a padronização dos materiais.

OPÇÕES DE ACABAMENTO:

- a. Placa de PVC 5mm com aplicação de vinil recortado.
- b. Placa de PVC 5mm com impressão *silk screen* em 4 cores - seguindo os padrões das marcas.

Quantidade e Local

Quant.: 1 peça

Local: Circulação dos consultórios



PLACAS DE IDENTIFICAÇÃO

Exemplo de aplicação em placa de identificação tipo bandeira para os ambientes dos estabelecimentos de saúde, respeitando as proporções das assinaturas e as regras de aplicação da marca e a necessidade de aplicação em outros idiomas.

É importante seguir o padrão de cores definidos para as marcas, a fim de manter a coerência visual e a padronização dos materiais.

OPÇÕES DE ACABAMENTO:

- a. Placa de PVC 5mm com aplicação de vinil recortado.
- b. Placa de PVC 5mm com impressão *silk screen* em 4 cores - seguindo os padrões das marcas.

Quantidade e Local

Quant.: 1 peça

Local: Circulação dos consultórios



PLACAS DE IDENTIFICAÇÃO

Exemplo de aplicação em placa de identificação tipo bandeira para os ambientes dos estabelecimentos de saúde, respeitando as proporções das assinaturas e as regras de aplicação da marca e a necessidade de aplicação em outros idiomas.

É importante seguir o padrão de cores definidos para as marcas, a fim de manter a coerência visual e a padronização dos materiais.

OPÇÕES DE ACABAMENTO:

- a. Placa de PVC 5mm com aplicação de vinil recortado.
- b. Placa de PVC 5mm com impressão *silk screen* em 4 cores - seguindo os padrões das marcas.

Quantidade e Local

Quant.: 1 peça

Local: Circulação dos consultórios



PLACAS DE IDENTIFICAÇÃO

Exemplo de aplicação em placa de identificação tipo bandeira para os ambientes dos estabelecimentos de saúde, respeitando as proporções das assinaturas e as regras de aplicação da marca e a necessidade de aplicação em outros idiomas.

É importante seguir o padrão de cores definidos para as marcas, a fim de manter a coerência visual e a padronização dos materiais.

OPÇÕES DE ACABAMENTO:

- a. Placa de PVC 5mm com aplicação de vinil recortado.
- b. Placa de PVC 5mm com impressão *silk screen* em 4 cores - seguindo os padrões das marcas.

Quantidade e Local

Quant.: 1 peça

Local: Circulação dos consultórios



PLACAS DE IDENTIFICAÇÃO

Exemplo de aplicação em placa de identificação tipo bandeira para os ambientes dos estabelecimentos de saúde, respeitando as proporções das assinaturas e as regras de aplicação da marca e a necessidade de aplicação em outros idiomas.

É importante seguir o padrão de cores definidos para as marcas, a fim de manter a coerência visual e a padronização dos materiais.

OPÇÕES DE ACABAMENTO:

- a. Placa de PVC 5mm com aplicação de vinil recortado.
- b. Placa de PVC 5mm com impressão *silk screen* em 4 cores - seguindo os padrões das marcas.

Quantidade e Local

Quant.: 1 peça

Local: Circulação dos consultórios



PLACAS DE IDENTIFICAÇÃO

Exemplo de aplicação em placa de identificação tipo bandeira para os ambientes dos estabelecimentos de saúde, respeitando as proporções das assinaturas e as regras de aplicação da marca e a necessidade de aplicação em outros idiomas.

É importante seguir o padrão de cores definidos para as marcas, a fim de manter a coerência visual e a padronização dos materiais.

OPÇÕES DE ACABAMENTO:

- a. Placa de PVC 5mm com aplicação de vinil recortado.
- b. Placa de PVC 5mm com impressão *silk screen* em 4 cores - seguindo os padrões das marcas.

Quantidade e Local

Quant.: 1 peça

Local: Circulação dos consultórios



PLACAS DE IDENTIFICAÇÃO

Exemplo de aplicação em placa de identificação tipo bandeira para os ambientes dos estabelecimentos de saúde, respeitando as proporções das assinaturas e as regras de aplicação da marca e a necessidade de aplicação em outros idiomas.

É importante seguir o padrão de cores definidos para as marcas, a fim de manter a coerência visual e a padronização dos materiais.

OPÇÕES DE ACABAMENTO:

- a. Placa de PVC 5mm com aplicação de vinil recortado.
- b. Placa de PVC 5mm com impressão *silk screen* em 4 cores - seguindo os padrões das marcas.

Quantidade e Local

Quant.: 1 peça

Local: Circulação dos consultórios



PLACAS DE IDENTIFICAÇÃO

Exemplo de aplicação em placa de identificação tipo bandeira para os ambientes dos estabelecimentos de saúde, respeitando as proporções das assinaturas e as regras de aplicação da marca e a necessidade de aplicação em outros idiomas.

É importante seguir o padrão de cores definidos para as marcas, a fim de manter a coerência visual e a padronização dos materiais.

OPÇÕES DE ACABAMENTO:

- a. Placa de PVC 5mm com aplicação de vinil recortado.
- b. Placa de PVC 5mm com impressão *silk screen* em 4 cores - seguindo os padrões das marcas.

Quantidade e Local

Quant.: 1 peça

Local: Circulação dos consultórios



PLACAS DE IDENTIFICAÇÃO

Exemplo de aplicação em placa de identificação tipo bandeira para os ambientes dos estabelecimentos de saúde, respeitando as proporções das assinaturas e as regras de aplicação da marca e a necessidade de aplicação em outros idiomas.

É importante seguir o padrão de cores definidos para as marcas, a fim de manter a coerência visual e a padronização dos materiais.

OPÇÕES DE ACABAMENTO:

- a. Placa de PVC 5mm com aplicação de vinil recortado.
- b. Placa de PVC 5mm com impressão *silk screen* em 4 cores - seguindo os padrões das marcas.

Quantidade e Local

- 1 peça, Sala de Espera
- ~~1 peça, Circulação da copa~~



PLACAS DE IDENTIFICAÇÃO

Exemplo de aplicação em placa de identificação tipo bandeira para os ambientes dos estabelecimentos de saúde, respeitando as proporções das assinaturas e as regras de aplicação da marca e a necessidade de aplicação em outros idiomas.

É importante seguir o padrão de cores definidos para as marcas, a fim de manter a coerência visual e a padronização dos materiais.

OPÇÕES DE ACABAMENTO:

- a. Placa de PVC 5mm com aplicação de vinil recortado.
- b. Placa de PVC 5mm com impressão *silk screen* em 4 cores - seguindo os padrões das marcas.

Quantidade e Local

1 peça, Sala de Espera



PLACAS DE IDENTIFICAÇÃO

Exemplo de aplicação em placa de identificação tipo bandeira para os ambientes dos estabelecimentos de saúde, respeitando as proporções das assinaturas e as regras de aplicação da marca e a necessidade de aplicação em outros idiomas.

É importante seguir o padrão de cores definidos para as marcas, a fim de manter a coerência visual e a padronização dos materiais.


OPÇÕES DE ACABAMENTO:

- a. Placa de PVC 5mm com aplicação de vinil recortado.
- b. Placa de PVC 5mm com impressão *silk screen* em 4 cores - seguindo os padrões das marcas.

Quantidade e Local

Quant.: 1 peça

Local: Circulação dos consultórios

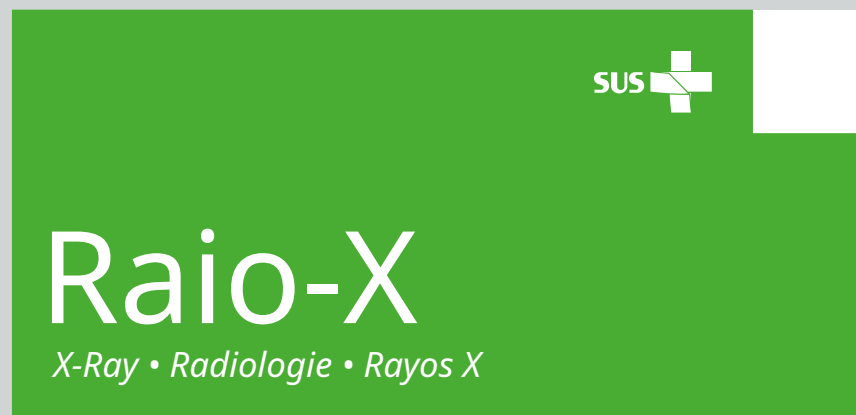

PLACAS DE IDENTIFICAÇÃO

Exemplo de aplicação em placa de identificação tipo bandeira para os ambientes dos estabelecimentos de saúde, respeitando as proporções das assinaturas e as regras de aplicação da marca e a necessidade de aplicação em outros idiomas.

É importante seguir o padrão de cores definidos para as marcas, a fim de manter a coerência visual e a padronização dos materiais.

OPÇÕES DE ACABAMENTO:

- a. Placa de PVC 5mm com aplicação de vinil recortado.
- b. Placa de PVC 5mm com impressão *silk screen* em 4 cores - seguindo os padrões das marcas.

Quantidade e Local

- 1 peça, Circulação dos consultórios - Tipo Bandeira
- 1 peça, Sala de arquivo - Fixação Direta



PLACAS DE IDENTIFICAÇÃO

Exemplo de aplicação em placa de identificação tipo bandeira para os ambientes dos estabelecimentos de saúde, respeitando as proporções das assinaturas e as regras de aplicação da marca e a necessidade de aplicação em outros idiomas.

É importante seguir o padrão de cores definidos para as marcas, a fim de manter a coerência visual e a padronização dos materiais.

OPÇÕES DE ACABAMENTO:

- a. Placa de PVC 5mm com aplicação de vinil recortado.
- b. Placa de PVC 5mm com impressão *silk screen* em 4 cores - seguindo os padrões das marcas.

Quantidade e Local

- 1 peça, Recepção - Tipo Bandeira
- 1 peça, Sala de Administração - Fixação Direta



PLACAS DE IDENTIFICAÇÃO

Exemplo de aplicação em placa de identificação tipo bandeira para os ambientes dos estabelecimentos de saúde, respeitando as proporções das assinaturas e as regras de aplicação da marca e a necessidade de aplicação em outros idiomas.

É importante seguir o padrão de cores definidos para as marcas, a fim de manter a coerência visual e a padronização dos materiais.

OPÇÕES DE ACABAMENTO:

- a. Placa de PVC 5mm com aplicação de vinil recortado.
- b. Placa de PVC 5mm com impressão *silk screen* em 4 cores - seguindo os padrões das marcas.

Quantidade e Local

Quant.: 1 peça

Local: Circulação da Área Técnica - Suspensa



PLACAS DE IDENTIFICAÇÃO

Exemplo de aplicação em placa de identificação tipo bandeira para os ambientes dos estabelecimentos de saúde, respeitando as proporções das assinaturas e as regras de aplicação da marca e a necessidade de aplicação em outros idiomas.

É importante seguir o padrão de cores definidos para as marcas, a fim de manter a coerência visual e a padronização dos materiais.

OPÇÕES DE ACABAMENTO:

- a. Placa de PVC 5mm com aplicação de vinil recortado.
- b. Placa de PVC 5mm com impressão *silk screen* em 4 cores - seguindo os padrões das marcas.

Quantidade e Local

- 1 peça, Circulação dos consultórios - Tipo Suspensa
- 1 peça, Entrada de Serviço - Tipo Suspensa

Área Técnica



| Acesso Restrito |

Staff Only • Accès Réservé • Accesso Restringido



PLACAS DE EVENTOS OFICIAIS
TIPO 2 | PLACAS DE REINAUGURAÇÃO
OU REABERTURA DE UNIDADES OU
INAUGURAÇÃO DE SETORES

PLACA EMAÇO ESCOVADO

Tamanho da peça:

60 cm x 40 cm (horizontal)

**Especificações para produção e
instalação:**

Gravação com processo de fotocorrosão
em aço inox escovado no sentido horizon-
tal, e pintura do conjunto de letras, logos
e linhas na cor preta. Colar diretamente na
parede com fta dupla face VHB 3M.

IMPORTANTE: Para a edição dos textos na
arte, deverá ser instalada a família de fon-
tes "Rawline", que acompanha os *templa-*
tes, seguindo as instruções abaixo:

- Use o estilo "Bold/ Negrito" para editar os
campos dos cargos, com apenas as pri-
meiras letras das palavras em caixa alta;
- Use o estilo "Regular" para editar os cam-
pos dos nomes, com apenas as primeiras
letras das palavras em caixa alta;
- Use o estilo "Regular" para editar as in-
formações da data do evento, com ape-
nas a primeira letra da primeira palavra
em caixa alta.

Quantidade e Local

Quant.: 1 peça

Local: Recepção



EXEMPLO COM INFORMAÇÕES DE PREFEITURA



TOTEM

Tamanho da peça:

Formato vertical com proporcionalmente 65cm de largura por 350cm de altura — o totem é triangular, ou seja, tem três faces, todas com a mesma arte.

Especificações para produção:

Impressão digital em alta resolução em adesivo 3M leitoso fosco com proteção/ laminação contra ações do tempo (chuva, sol, vento...) e uso de material de limpeza. Aplicação do adesivo em placa de aço galvanizado e estrutura de ferro metalon.

Instruções para instalação:

Chumbar a peça (totem) sobre base de concreto armado. A função da peça é indicar a entrada da unidade.

É importante seguir o padrão de cores definidos para as marcas, a fim de manter a coerência visual e a padronização dos materiais.

Quantidade e Local

Quant.: 1 peça

Local: Sobre o jardim da entrada, lado direito da fachada, próximo ao passeio público, conforme localização na prancha P3.



Os templates para impressão e produção das peças estão disponíveis clicando [aqui](#).



ENTRADAS

Tamanho da peça:

Arte principal em formato horizontal com proporcionalmente 75~100 cm de largura por 15 cm de altura

— As portas tem duas folhas de vidro temperado com puxador, a mesma arte será aplicada em cada folha centralizada entre o batente e o puxador.

Acima e abaixo há duas fitas complementares

Especificações para produção:

Impressão digital em alta resolução em adesivo 3M leitoso fosco com proteção/laminação contra ações do tempo (chuva, sol, vento...) e uso de material de limpeza. Aplicação do adesivo em vidro temperado.


Instruções para instalação:

É importante seguir o padrão de cores definidos para as marcas, a fim de manter a coerência visual e a padronização dos materiais.

Quantidade e Local

2 peças, porta de entrada principal.

2 peças, porta de entrada de funcionários.

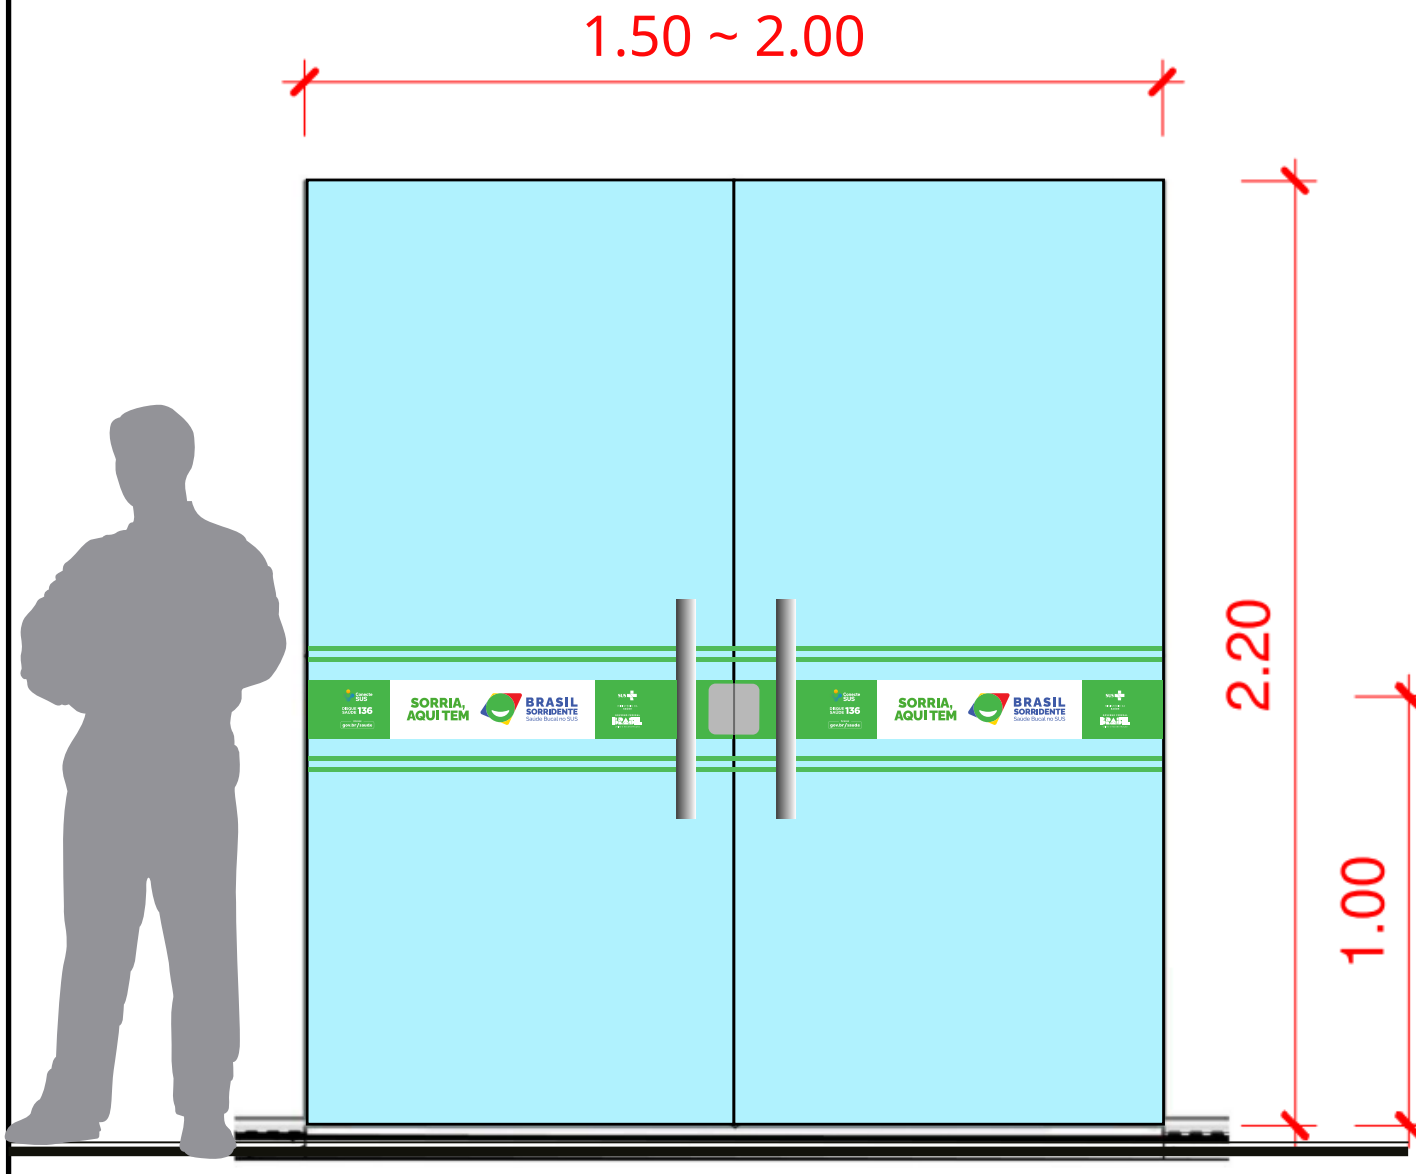

Os templates para impressão e produção das peças estão disponíveis clicando [aqui](#).



ADESIVO DE SEGURANÇA

Tamanho da peça:

Faixa principal em formato horizontal conforme a largura da porta por 15 cm de altura.

Acima e abaixo há duas fitas complementares.

Especificações para produção:

Impressão digital em alta resolução em adesivo 3M leitoso fosco com proteção/laminação contra ações do tempo e uso de material de limpeza. Aplicação do adesivo em vidro temperado.

Instruções para instalação:

É importante seguir o padrão de cores definidos para as marcas, a fim de manter a coerência visual e a padronização dos materiais.

Quantidade e Local

Faixa com ~185cm, porta da Antessala.



Faixa com ~185cm, porta da Esterilização

Faixa com 90cm, porta da Sala de Reuniões

Faixa com 140cm, porta do DML



Os templates para impressão e produção das peças estão disponíveis clicando [aqui](#).

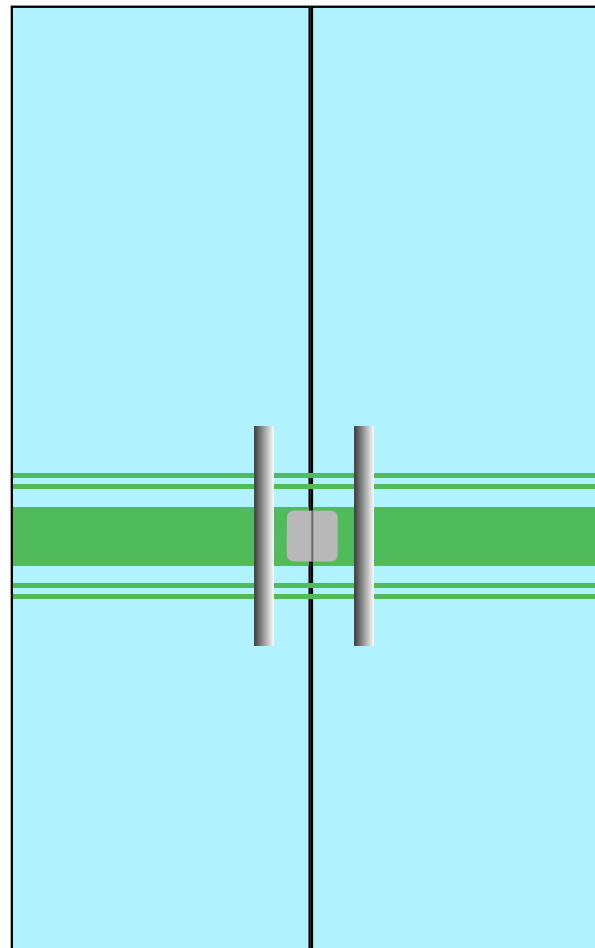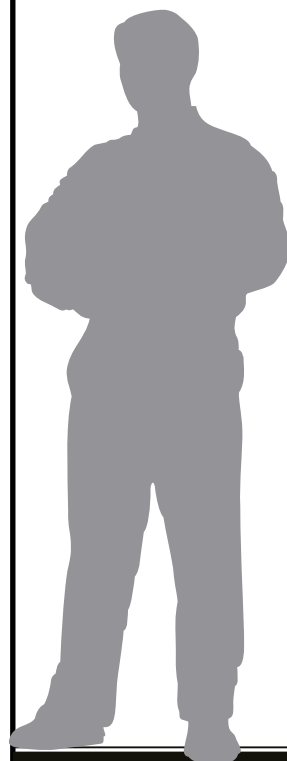



1


IC - COMUNICAÇÃO VISUAL - INTERIOR

1 : 100

LEGENDA:

Placa fixada no Teto.


Placa fixada diretamente na face do elemento (na parede acima da porta ou na folha porta).

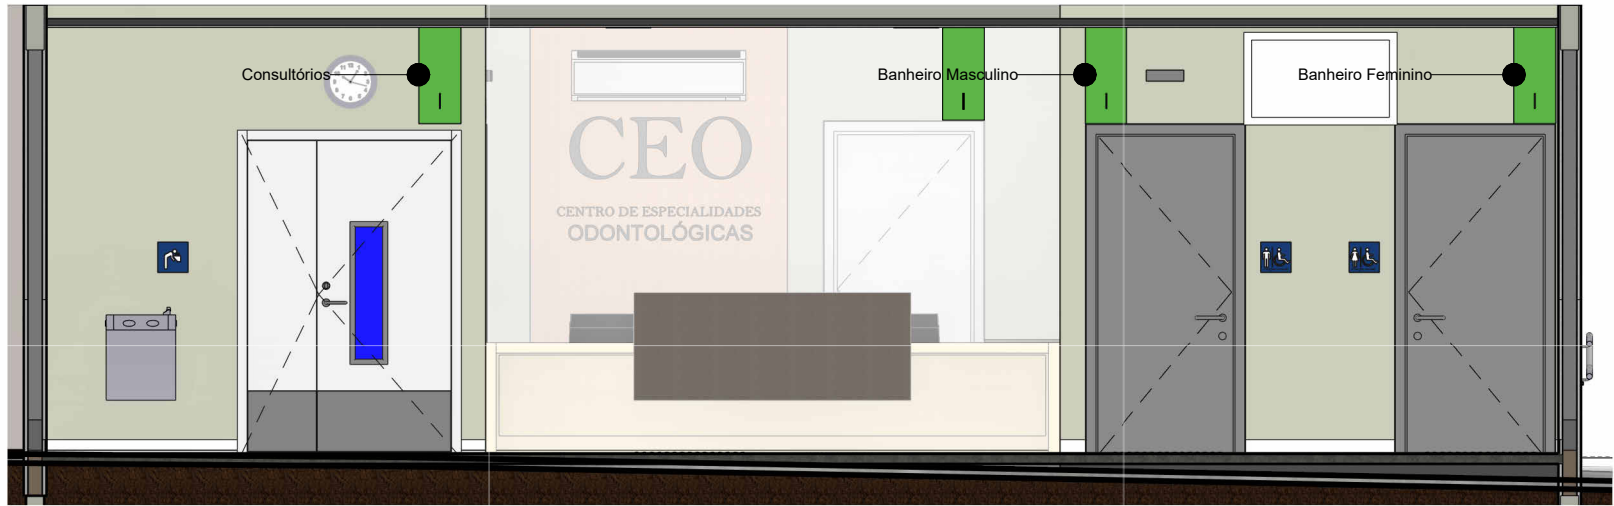Placa tipo bandeira com marcador, fixada na perpendicular com face da parede.

2

Sala de Espera

1 : 50

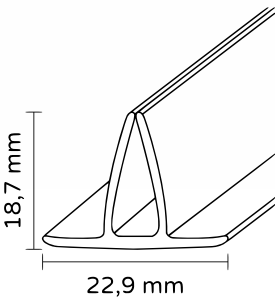

Perfil plástico fixa placa com fita dupla face 3M



Exemplo similar de fixação das placas tipo bandeira (perpendicular a face da parede)

MARCADOR

Tamanho da peça:

Adesivo em formato vertical, localizado no alinhamento da moldura da porta (ver projeto), com largura de 28cm e altura variável entre a porta e o teto (confirmar medidas no local).

Especif cações para produção:

Adesivo 3M leitoso fosco com proteção/ laminação contra ações do tempo e uso de material de limpeza.

Instruções para instalação:

É importante seguir o padrão de cores definidos para as marcas, a fim de manter a coerência visual e a padronização dos materiais.

Quantidade e Local


11, corredor dos consultórios
3, sala de espera
1, recepção

PLACA


Tamanho da peça:




MARCADOR

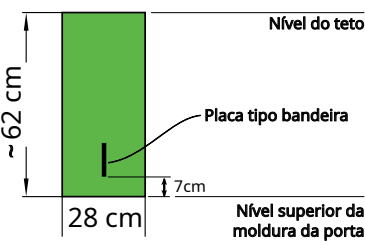


Vista Frontal - Marcador acima das portas

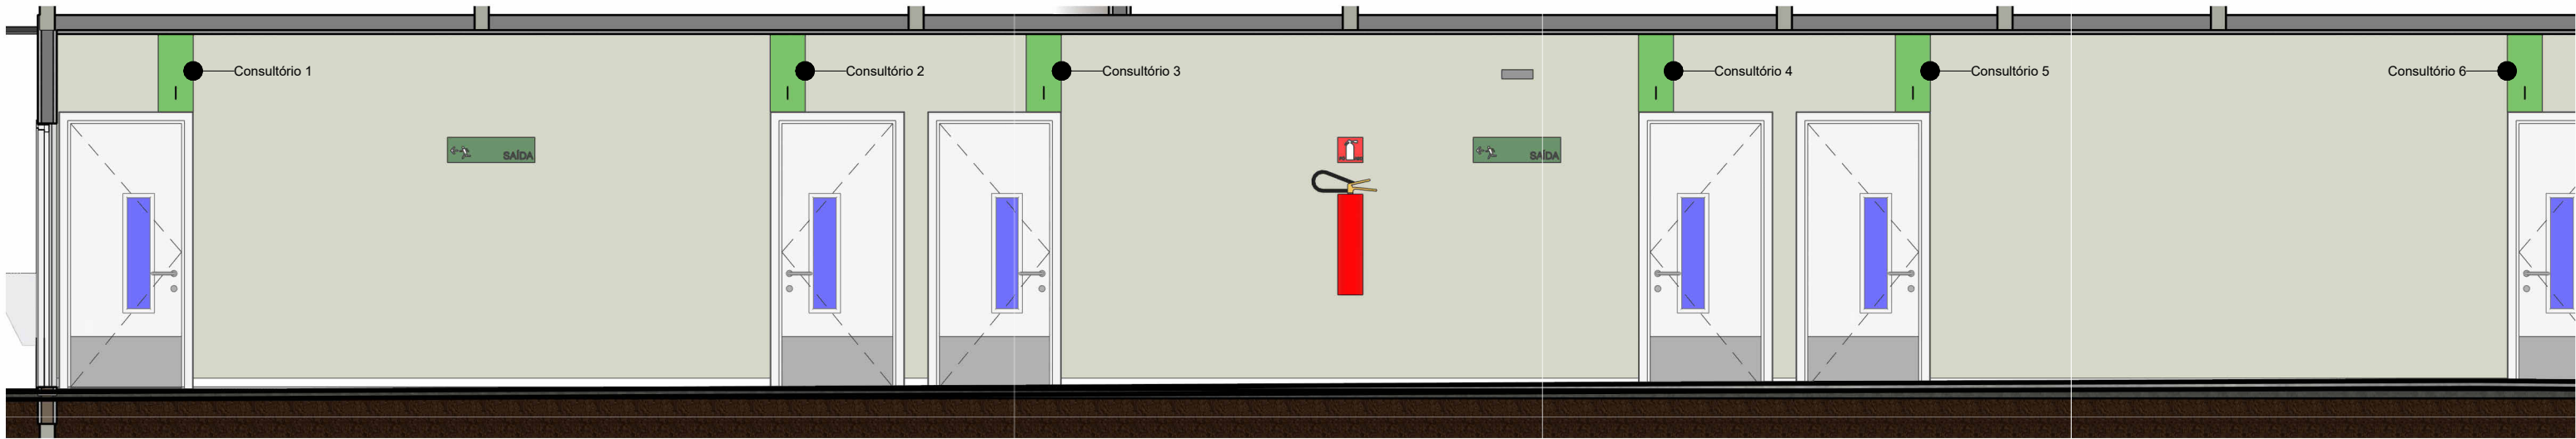

1 Corte 55
1 : 50

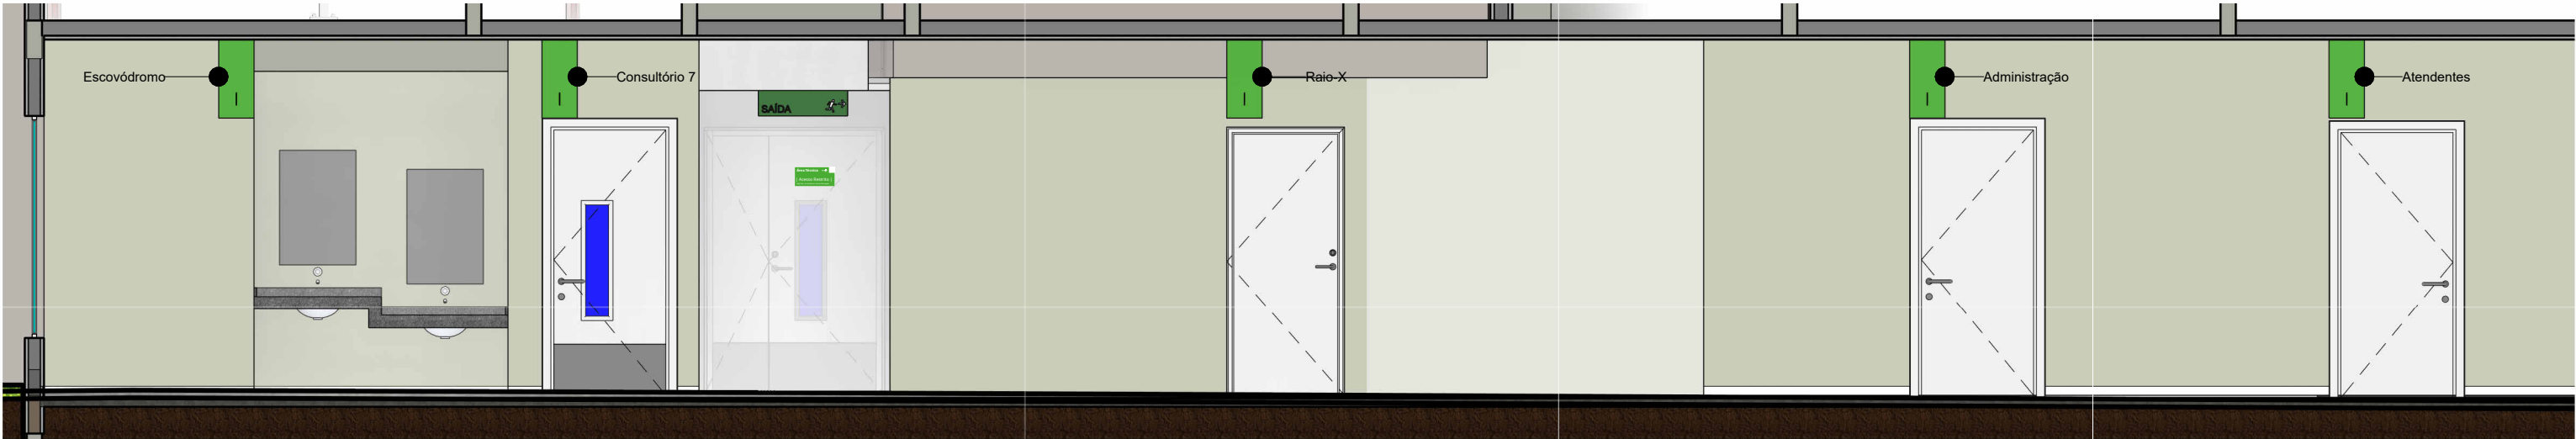

2 Corte 56
1 : 50

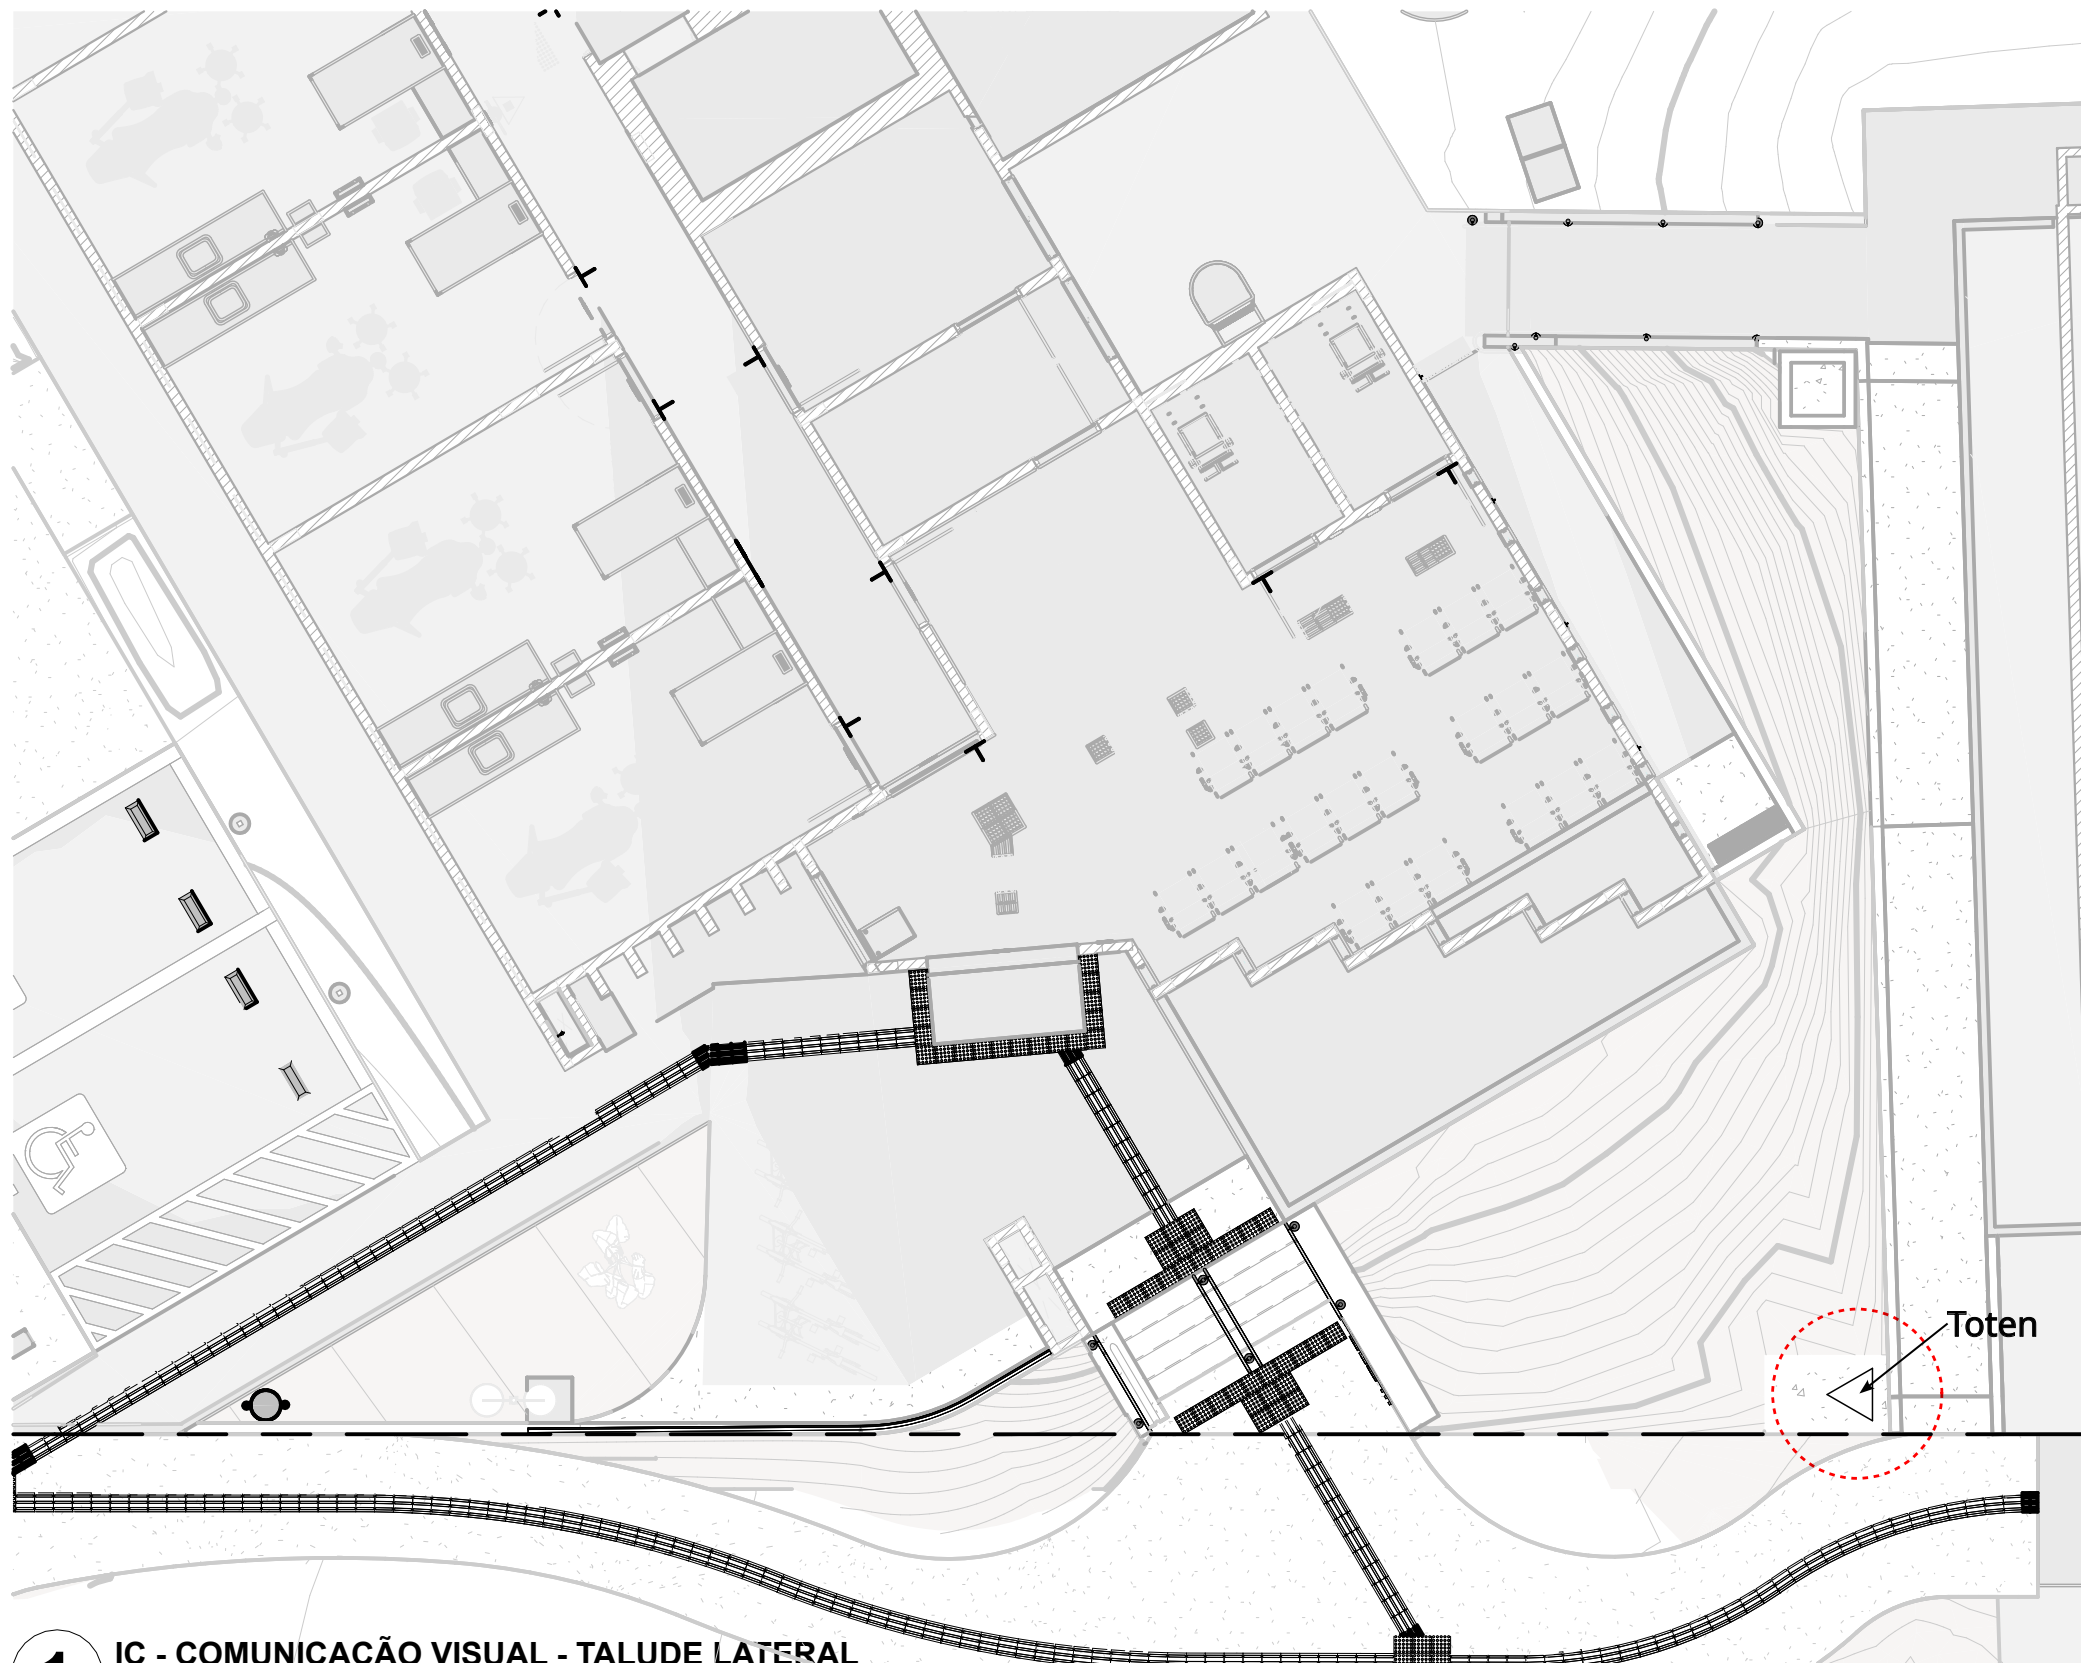

1 IC - COMUNICAÇÃO VISUAL - TALUDE LATERAL
1 : 100

P3

IC - COMUNICAÇÃO VISUAL - TALUDE LATERAL

CENTRO DE ESPECIALIDADES ODONTOLÓGICAS

