


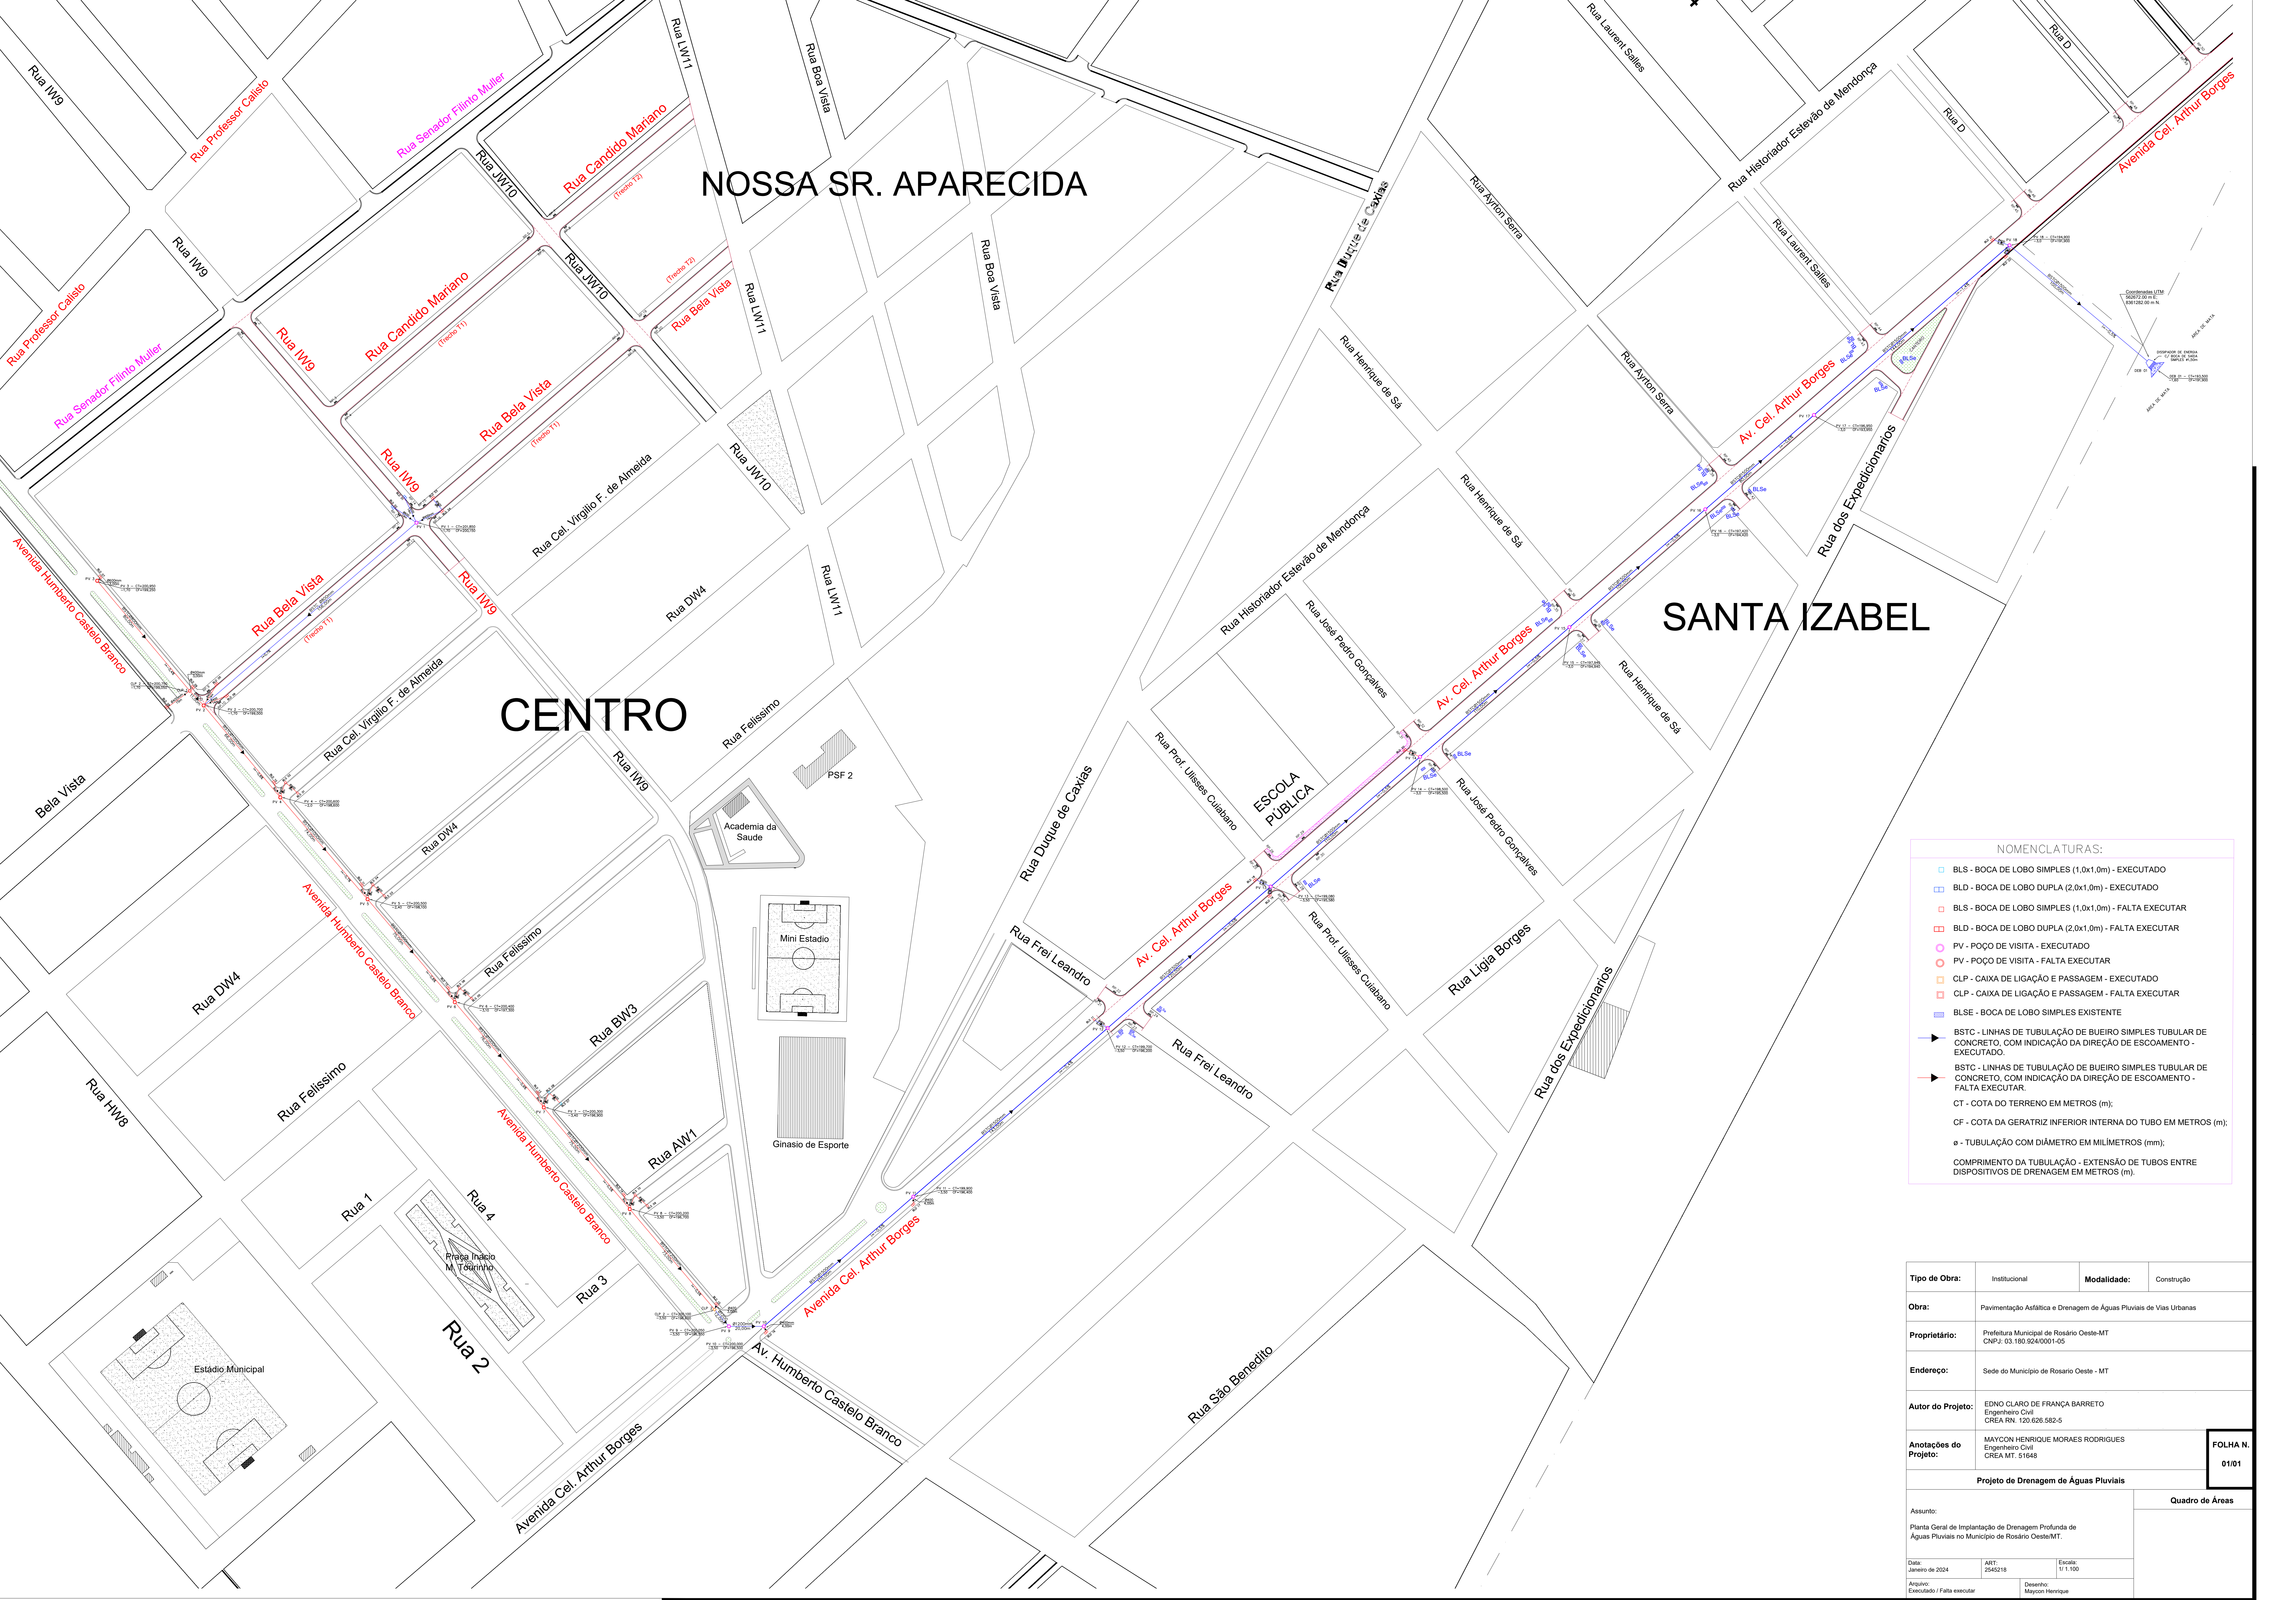

NOMENCLATURAS:

- BLS - BOCA DE LOBO SIMPLES (1,0x1,0m) - EXECUTADO
- BLD - BOCA DE LOBO DUPLA (2,0x1,0m) - EXECUTADO
- BLS - BOCA DE LOBO SIMPLES (1,0x1,0m) - FALTA EXECUTAR
- BLD - BOCA DE LOBO DUPLA (2,0x1,0m) - FALTA EXECUTAR
- PV - POÇO DE VISITA - EXECUTADO
- PV - POÇO DE VISITA - FALTA EXECUTAR
- CLP - CAIXA DE LIGAÇÃO E PASSAGEM - EXECUTADO
- CLP - CAIXA DE LIGAÇÃO E PASSAGEM - FALTA EXECUTAR
- BLSE - BOCA DE LOBO SIMPLES EXISTENTE
- BSTC - LINHAS DE TUBULAÇÃO DE BUEIRO SIMPLES TUBULAR DE CONCRETO, COM INDICAÇÃO DA DIREÇÃO DE ESCOAMENTO - EXECUTADO.
- BSTC - LINHAS DE TUBULAÇÃO DE BUEIRO SIMPLES TUBULAR DE CONCRETO, COM INDICAÇÃO DA DIREÇÃO DE ESCOAMENTO - FALTA EXECUTAR.
- CT - COTA DO TERRENO EM METROS (m);
- CF - COTA DA GERATRIZ INFERIOR INTERNA DO TUBO EM METROS (m);
- ø - TUBULAÇÃO COM DIÂMETRO EM MILÍMETROS (mm);
- COMPRIMENTO DA TUBULAÇÃO - EXTENSÃO DE TUBOS ENTRE DISPOSITIVOS DE DRENAGEM EM METROS (m).

Tipo de Obra:		Institucional	Modalidade:	Construção
Obra:		Pavimentação Asfáltica e Drenagem de Águas Pluviais de Vias Urbanas		
Proprietário:		Prefeitura Municipal de Rosário Oeste-MT CNPJ: 03.180.924/0001-05		
Endereço:		Sede do Município de Rosario Oeste - MT		
Autor do Projeto:		EDNO CLARO DE FRANÇA BARRETO Engenheiro Civil CREA RN. 120.626.582-5		
Anotações do Projeto:		MAYCON HENRIQUE MORAES RODRIGUES Engenheiro Civil CREA MT. 51648		
Projeto de Drenagem de Águas Pluviais				
Assunto:				FOLHA N. 01/01
Planta Geral de Implantação de Drenagem Profunda de Águas Pluviais no Município de Rosário Oeste/MT.				Quadro de Áreas
Data: Janeiro de 2024	ART: 2545218	Escala: 1/ 1.100		
Arquivo: Executado / Faltas executar	Desenho: Maycon Henrique			