


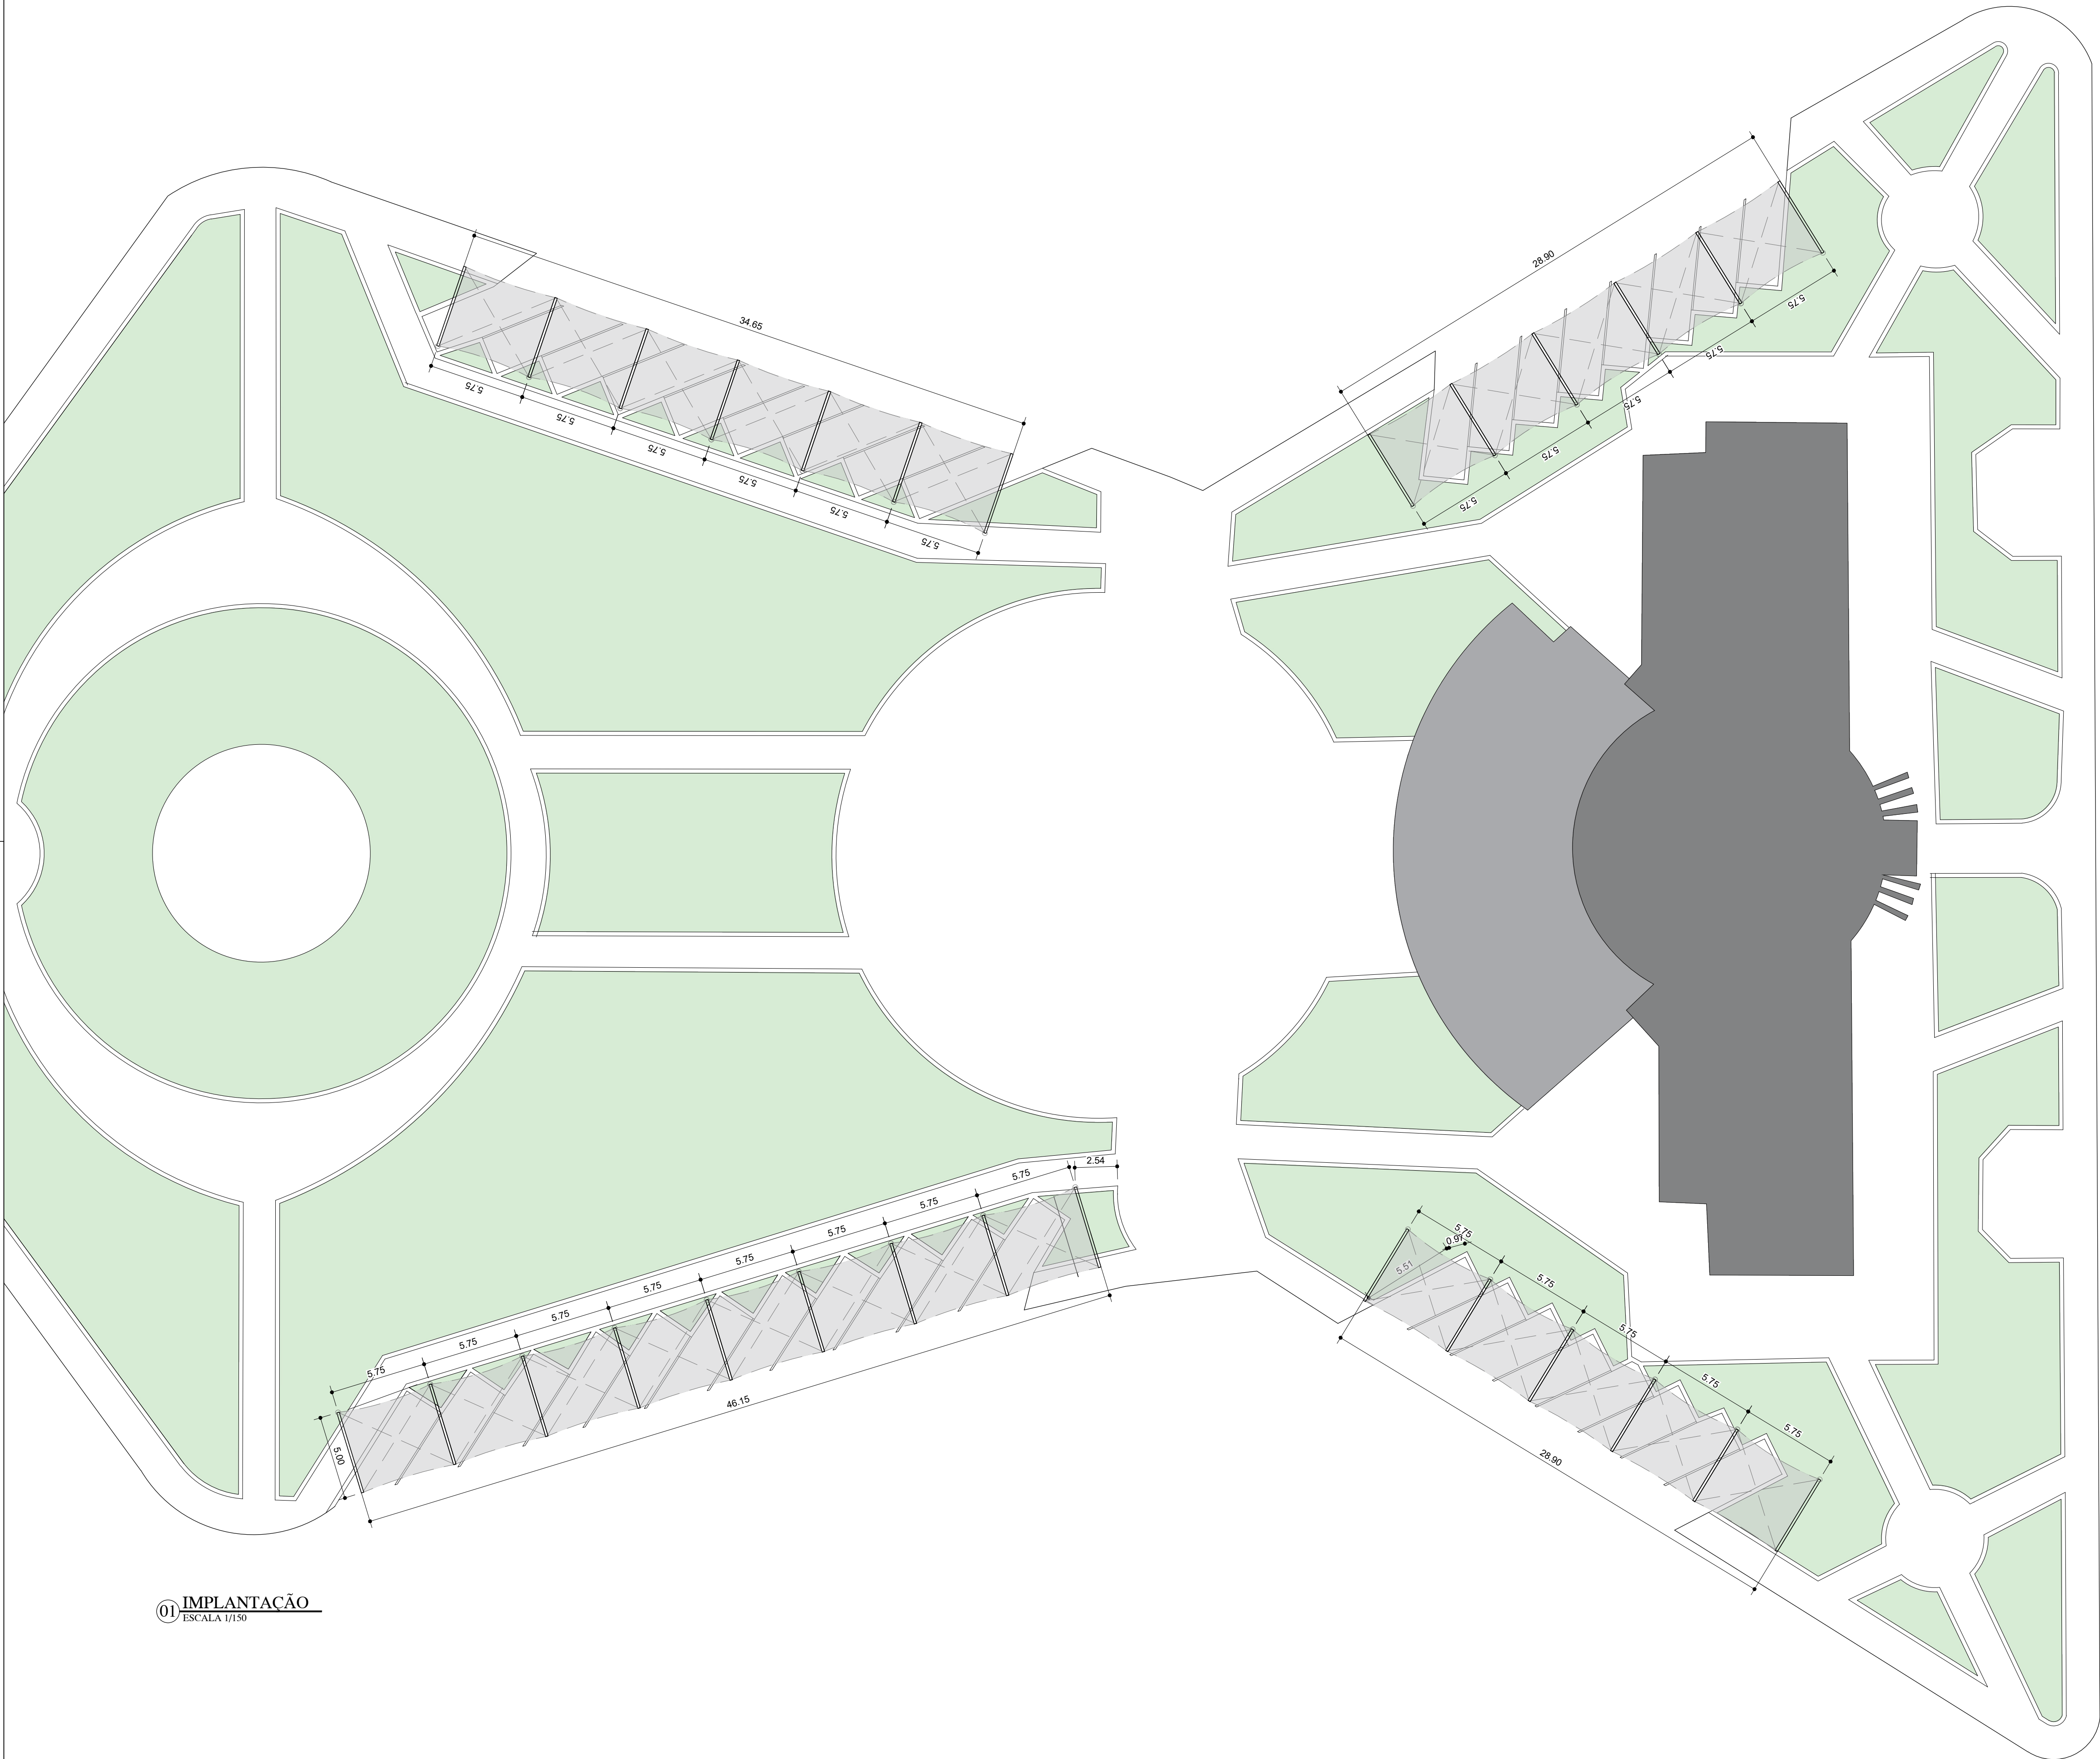

01 IMPLANTAÇÃO
ESCALA 1/150



PREFEITURA MUNICIPAL DE
BRASILÂNDIA/MS

SECRETARIA MUNICIPAL DE OBRAS

FOLHA:

01

PROJETO / OBRA

PROJETO PARA COBERTURA EM ESTRUTURA METÁLICA PARA
ESTACIONAMENTO

DATA:
AGOSTO/2024

DENOMINAÇÃO:
IMPLANTAÇÃO

ESCALAS:
INDICADAS

LOCAL:
PRAÇA SANTA MARIA

ASSINATURAS:

PREFEITURA MUNICIPAL DE BRASILÂNDIA/MS
CNPJ: 03.184.058/0001-20

PROJETO ARQUITETÔNICO: CAMILA CAETANO DE FREITAS
Engenheira Civil | CREA/MS 69688-P