


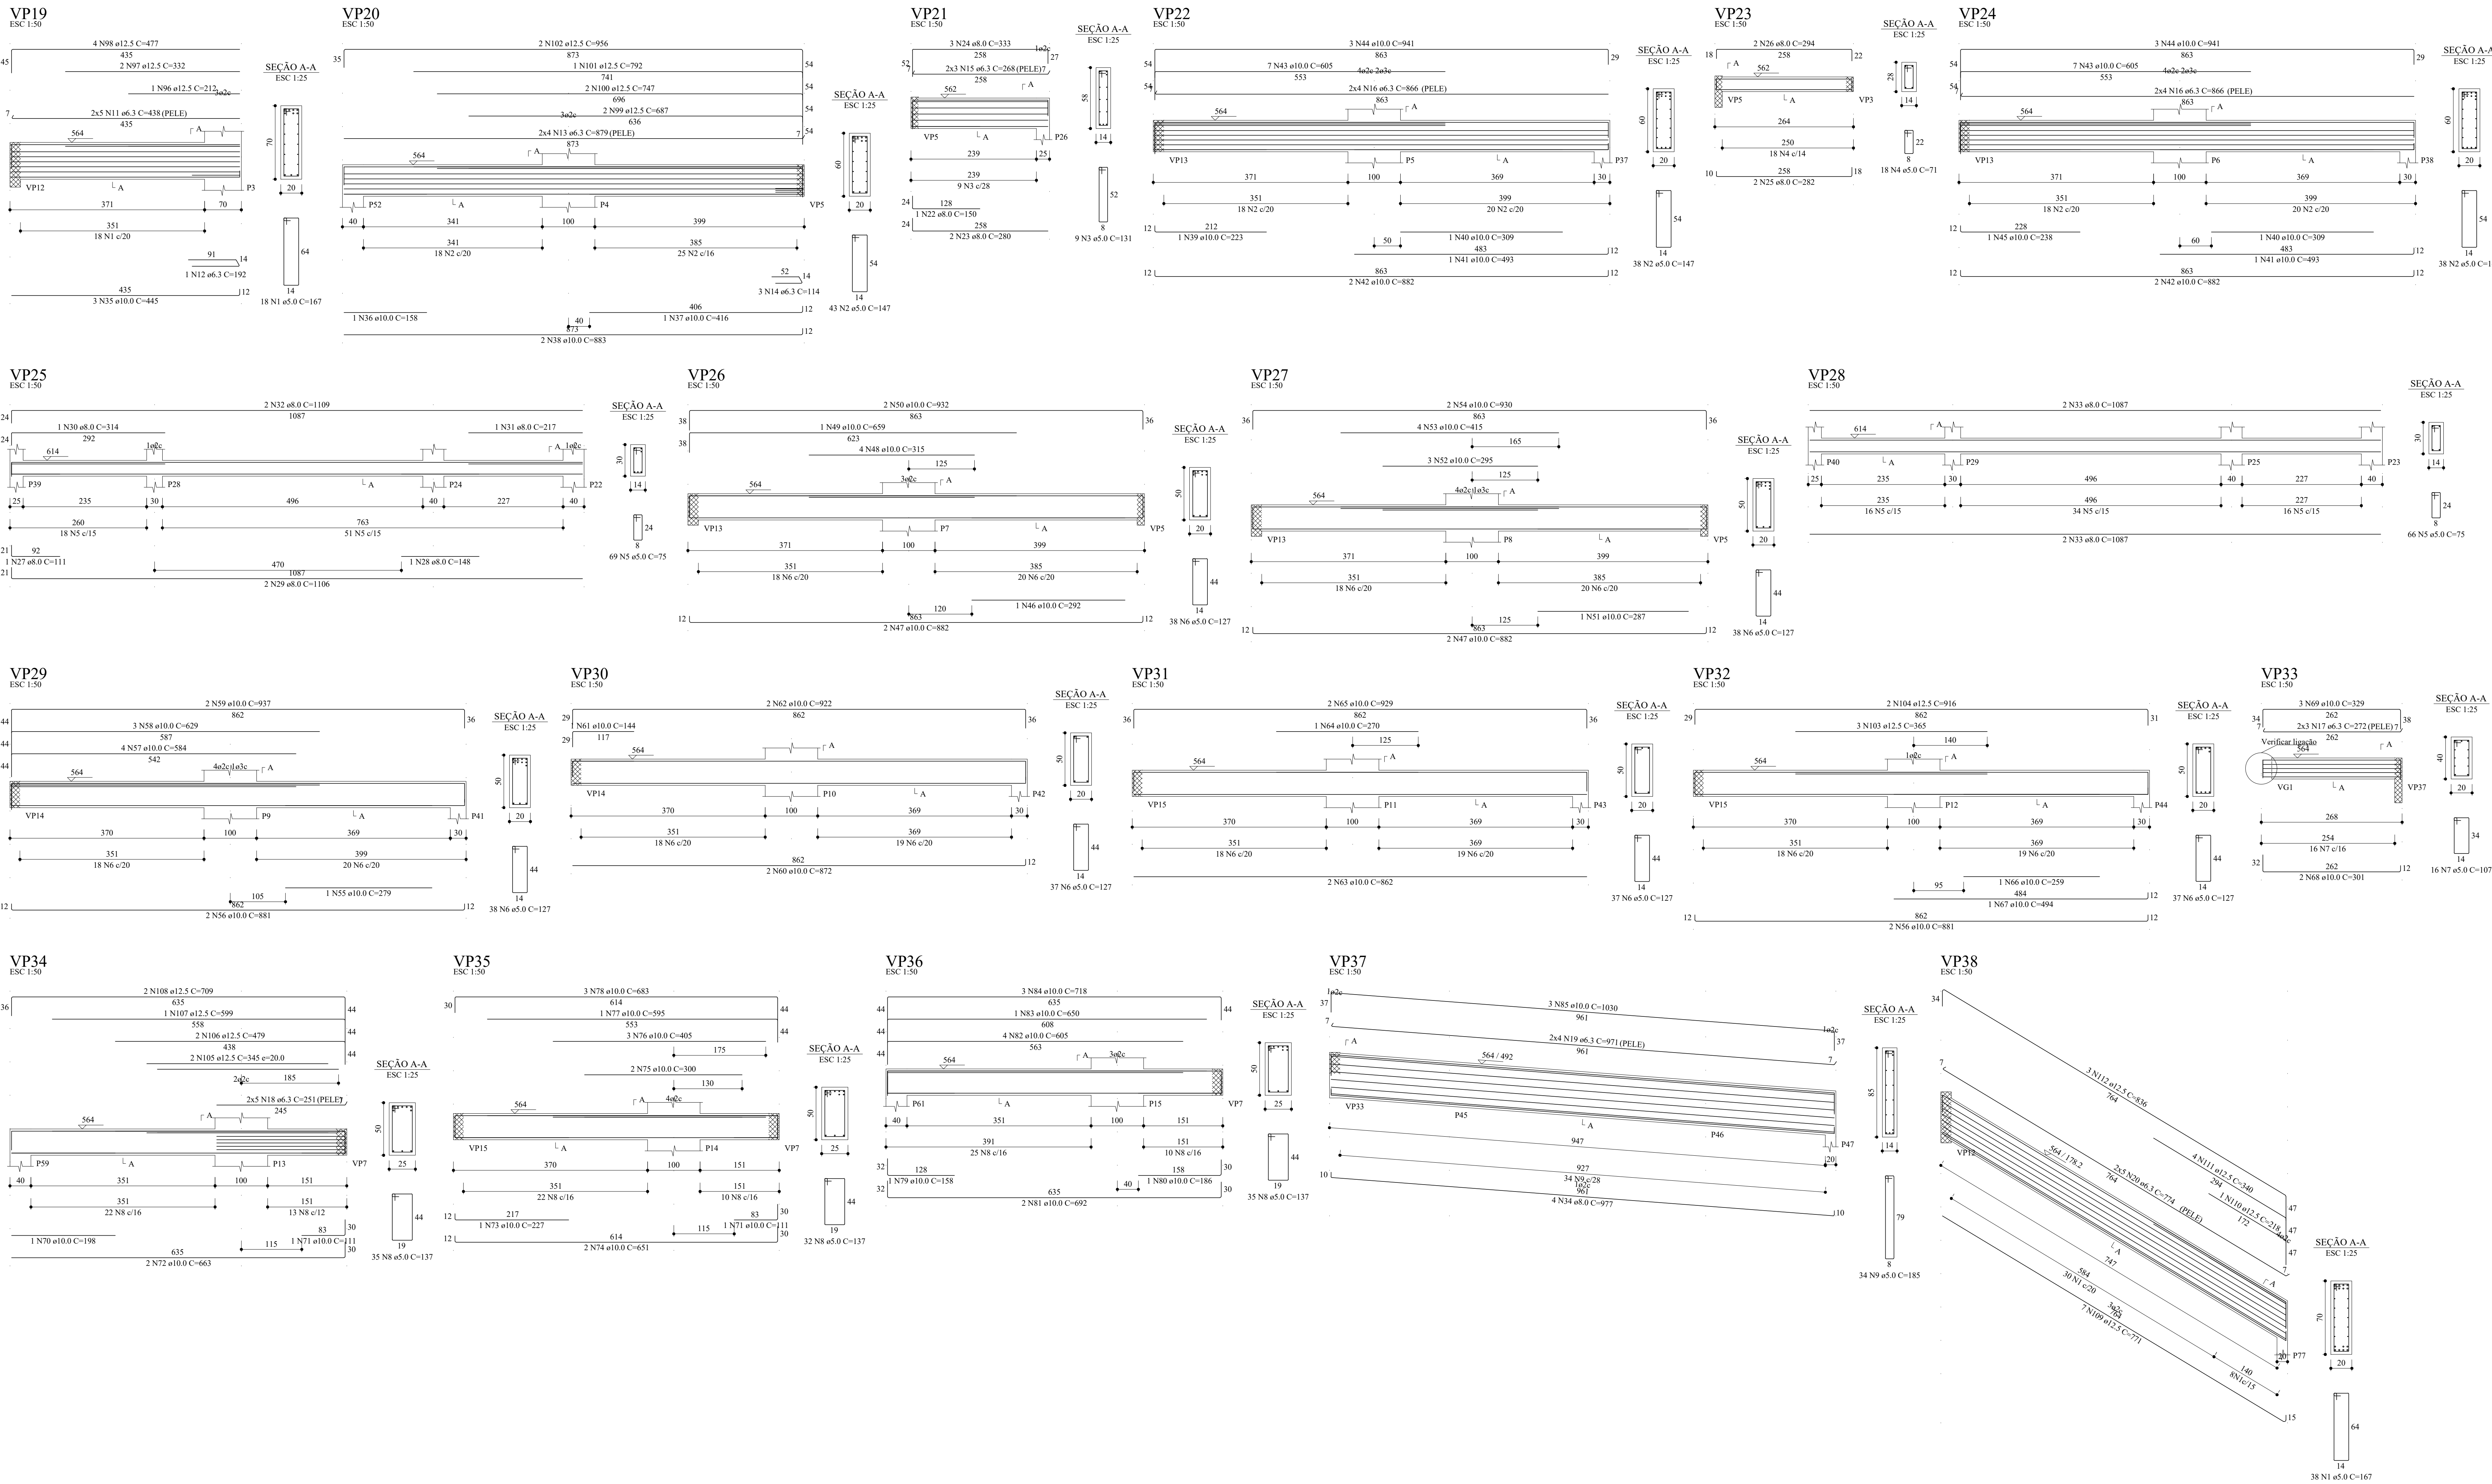

RELAÇÃO DO AÇO

ACO	N	DIAM (mm)	QUANT	CUNIT (cm)	C TOTAL (cm)
CA60	1	5,0	56	167	9352
CA50	2	5,0	209	147	30723
	3	5,0	9	131	1179
	4	5,0	18	71	1278
	5	5,0	135	25	10125
	6	5,0	381	127	48387
	7	5,0	6	107	1712
	8	5,0	102	137	13974
	9	5,0	34	185	6290
	10	5,0	95	177	16815
	11	6,3	10	438	4380
	12	6,3	1	192	192
	13	6,3	8	879	7032
	14	6,3	3	114	342
	15	6,3	6	268	1608
	16	6,3	16	866	13856
	17	6,3	10	251	2510
	18	6,3	10	251	2510
	19	6,3	8	971	7768
	20	6,3	34	774	26316
	21	6,3	8	787	6296
	22	8,0	1	150	150
	23	8,0	1	280	280
	24	8,0	1	333	333
	25	8,0	2	282	564
	26	8,0	1	294	294
	27	8,0	1	111	111
	28	8,0	1	148	148
	29	8,0	1	314	314
	30	8,0	1	217	217
	31	8,0	1	1109	1109
	32	8,0	4	1087	4348
	33	8,0	4	445	1780
	34	8,0	1	1335	1335
	35	10,0	1	158	158
	36	10,0	1	416	416
	37	10,0	1	883	883
	38	10,0	1	223	223
	39	10,0	1	618	618
	40	10,0	2	493	986
	41	10,0	1	885	885
	42	10,0	14	885	12390
	43	10,0	6	941	5646
	44	10,0	8	238	1904
	45	10,0	2	292	584
	46	10,0	2	328	656
	47	10,0	1	659	659
	48	10,0	4	315	1260
	49	10,0	1	930	930
	50	10,0	1	932	932
	51	10,0	1	279	279
	52	10,0	1	287	287
	53	10,0	4	415	1660
	54	10,0	1	881	881
	55	10,0	1	884	884
	56	10,0	4	2534	10136
	57	10,0	4	629	2516
	58	10,0	1	937	937
	59	10,0	1	937	937
	60	10,0	1	871	871
	61	10,0	1	144	144
	62	10,0	1	144	144
	63	10,0	1	862	862
	64	10,0	2	1724	3448
	65	10,0	2	929	1858
	66	10,0	2	959	1918
	67	10,0	1	494	494
	68	10,0	1	901	901
	69	10,0	3	339	1017
	70	10,0	2	108	216
	71	10,0	2	111	222
	72	10,0	2	198	396
	73	10,0	1	227	227
	74	10,0	2	218	436
	75	10,0	2	300	600
	76	10,0	2	479	958
	77	10,0	1	595	595
	78	10,0	1	683	683
	79	10,0	1	158	158
	80	10,0	2	158	316
	81	10,0	2	692	1384
	82	10,0	1	438	438
	83	10,0	1	650	650
	84	10,0	1	718	718
	85	10,0	3	1030	3090
	86	10,0	1	1314	1314
	87	10,0	10	770	7700
	88	10,0	2	498	996
	89	10,0	8	781	6248
	90	10,0	1	251	251
	91	10,0	6	787	4722
	92	10,0	1	268	268
	93	10,0	5	762	3810
	94	10,0	1	265	265
	95	10,0	4	775	3100
	96	12,5	2	212	424
	97	12,5	2	332	664
	98	12,5	2	477	954
	99	12,5	2	687	1374
	100	12,5	2	747	1494
	101	12,5	1	792	792
	102	12,5	1	956	956
	103	12,5	5	365	1825
	104	12,5	2	345	690
	105	12,5	2	479	958
	106	12,5	2	479	958
	107	12,5	1	599	599
	108	12,5	7	709	4418
	109	12,5	7	771	5397
	110	12,5	2	218	436
	111	12,5	10	340	3400
	112	12,5	1	298	298
	113	12,5	4	839	3356
	114	12,5	6	877	5262
	115	12,5	4	847	3388
	116	12,5	6	833	5338
	117	12,5	5	845	4225
	118	12,5	4	858	3432

ACO	DIAM (mm)	C TOTAL (cm)	PESO = 0% (kg)
CA50	6,3	719,3	176
	6,0	103,4	64,5
	10,0	1034,2	637,6
	12,5	469,6	453,6
CA60	5,0	1398,4	215,5

PESO TOTAL (kg)
CA50 1330,4
CA60 215,5
Volume de concreto (C-23) = 17,85 m³
Área de forma = 179,71 m²

CARIMBO:

TIPO DA OBRA

PROPRIETÁRIO

LOCAL

AUTOR DO PROJETO

CREA

RESP. P/ EXECUÇÃO

ESCALA

DATA

PARTICIPAÇÃO

CONSTRUÇÃO DE ARQUIBANCADAS - MINI ESTÁDIO

PREFEITURA MUNICIPAL DE ITAÚBA

RUA GETÚLIO ANTÔNIO GALELI, PARQUE DE EXPOSIÇÕES, JOSÉ ZANON

LUIS FELIPE CARVALHO B. LIMA

ENG. CIVIL - 131.523.884-6

DEZEMBRO/2023

JAILSON SANTOS

COORDENADAS GEOGRÁFICAS

LATITUDE: 15°58'39"N

LONGITUDE: 48°14'30"W

ASSUNTO

FOLHA Nº

INDICADA

DEZEMBRO/2023

ESTRUTURAL CONCRETO

VIGAS PAV SUPERIOR - PARTE II

22

38

ÁREAS (m²)

% OCUPAÇÃO

CORR. APRESENT.

Nº DE PISOS

TERREIRO

DEMAIS PAV.