




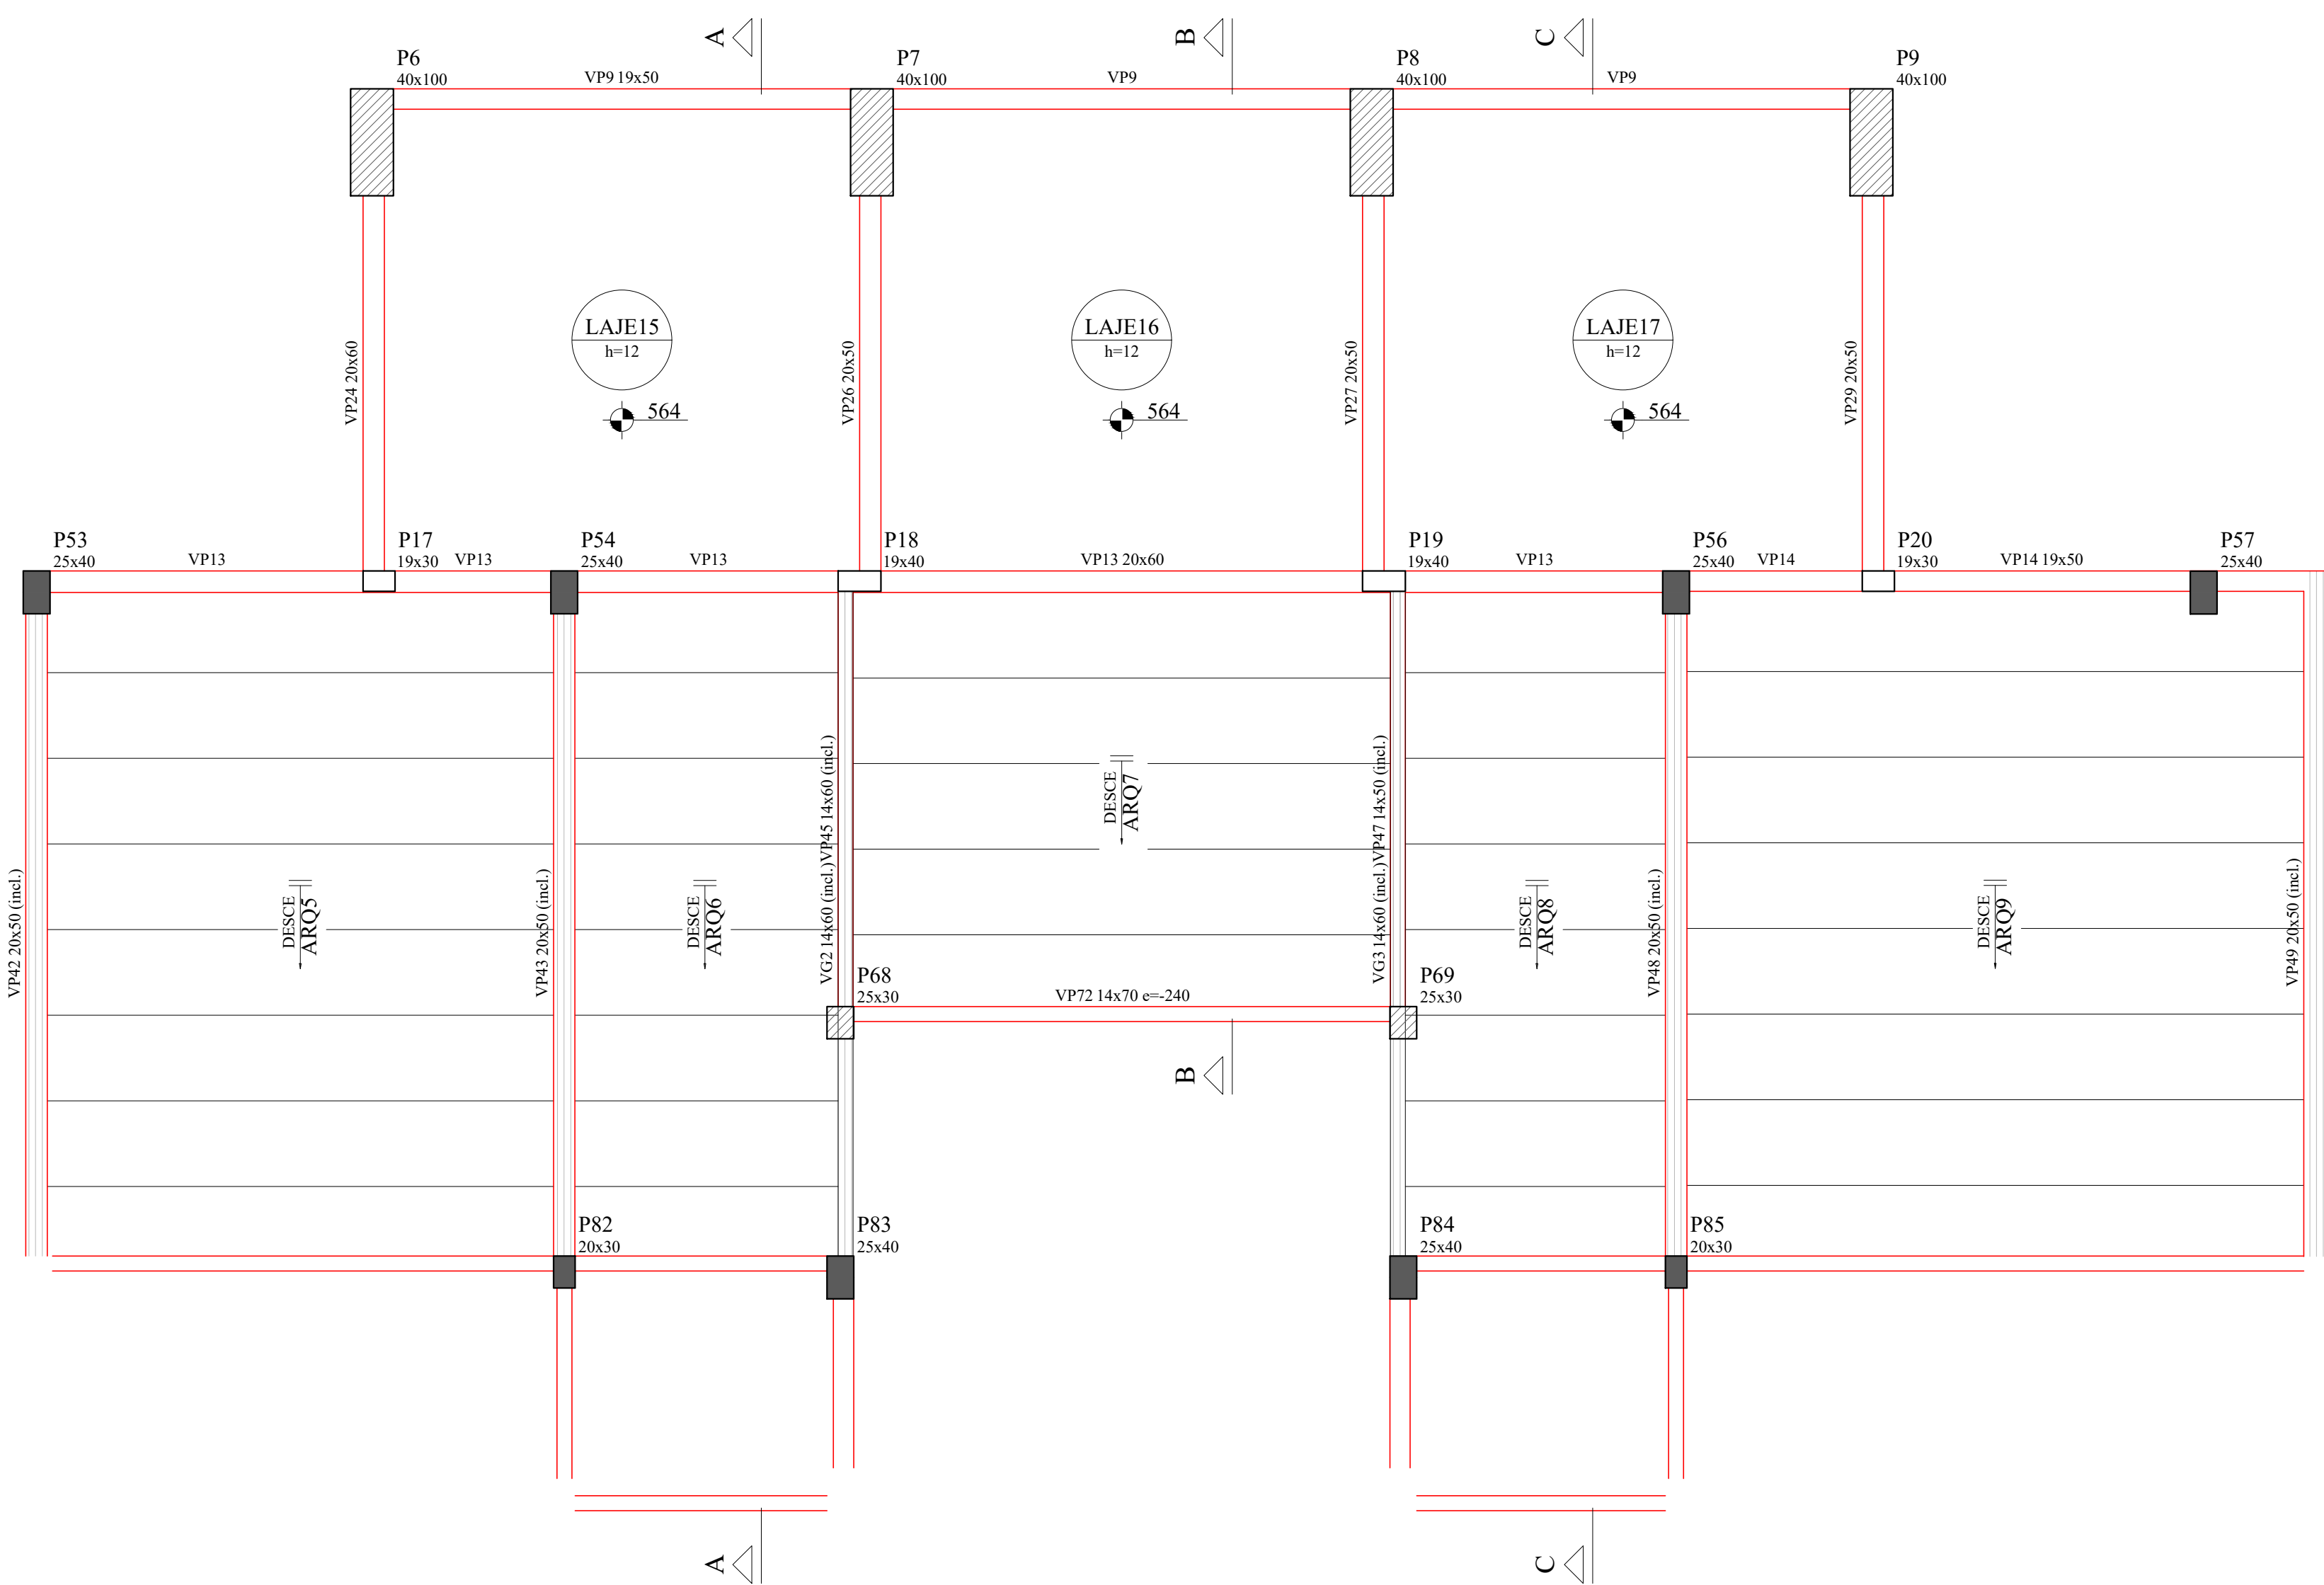


Armação positiva da escada E4
ESC 1:50

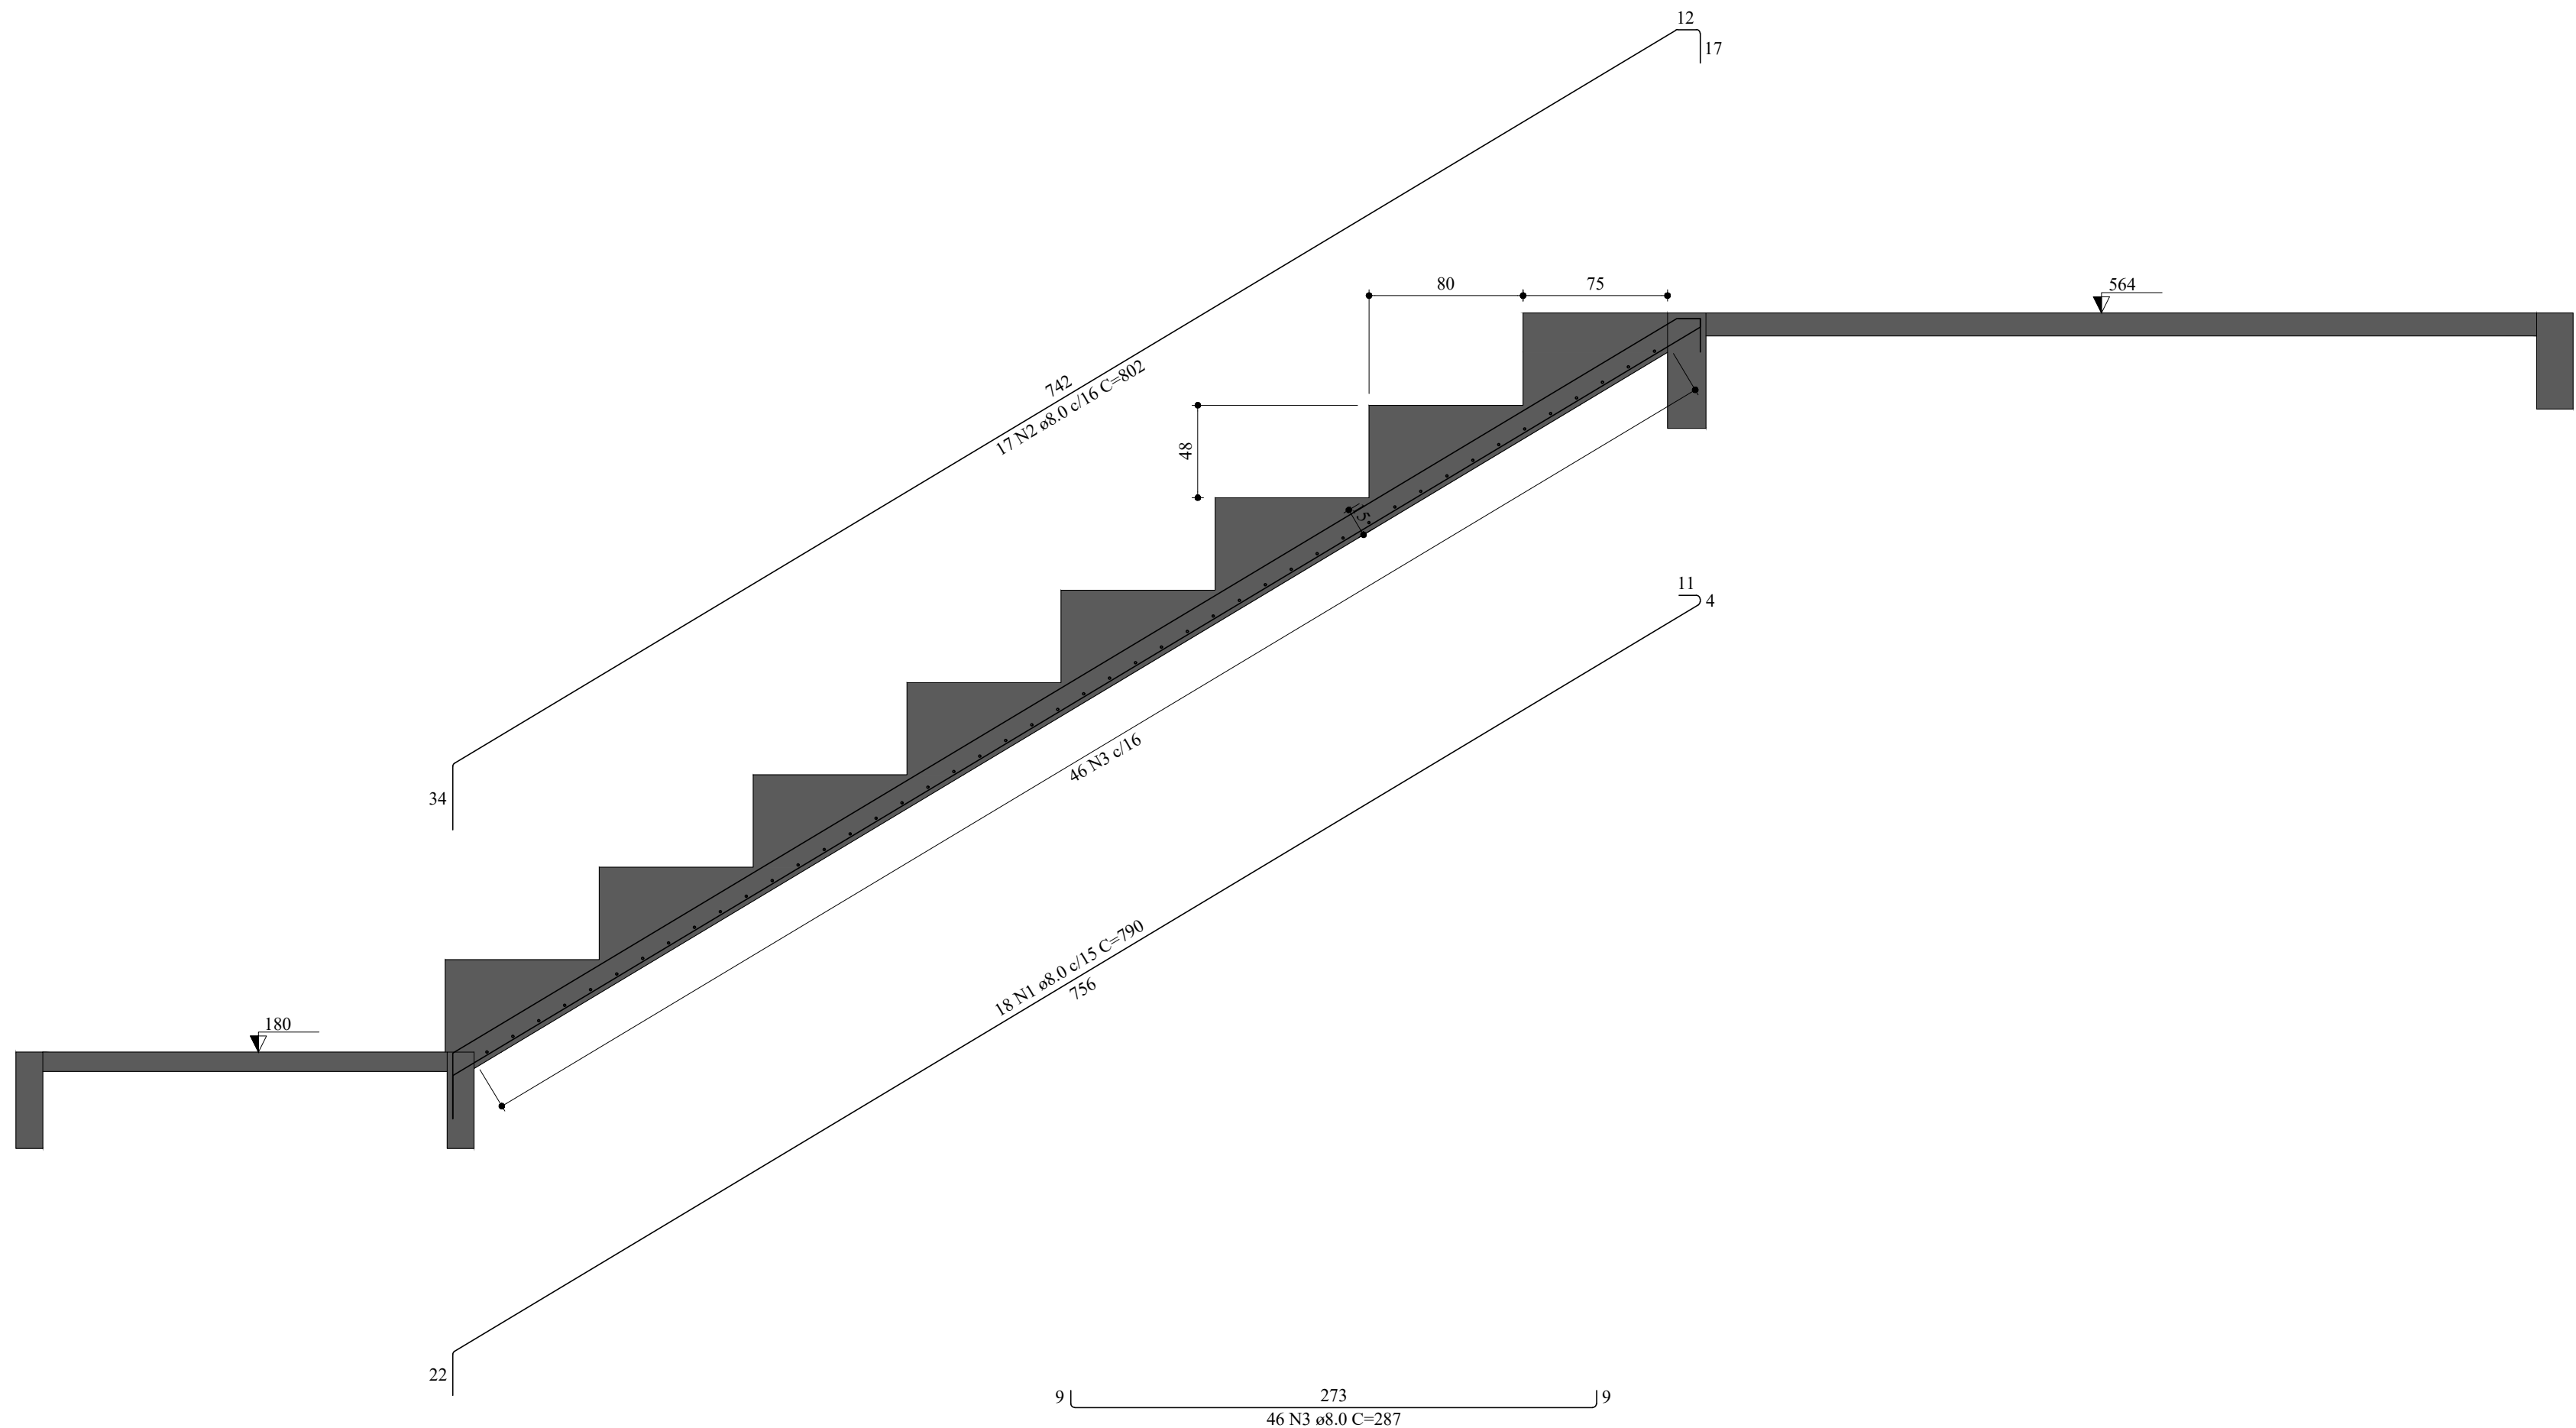

Corte A-A (ARQ6)
ESC 1:30

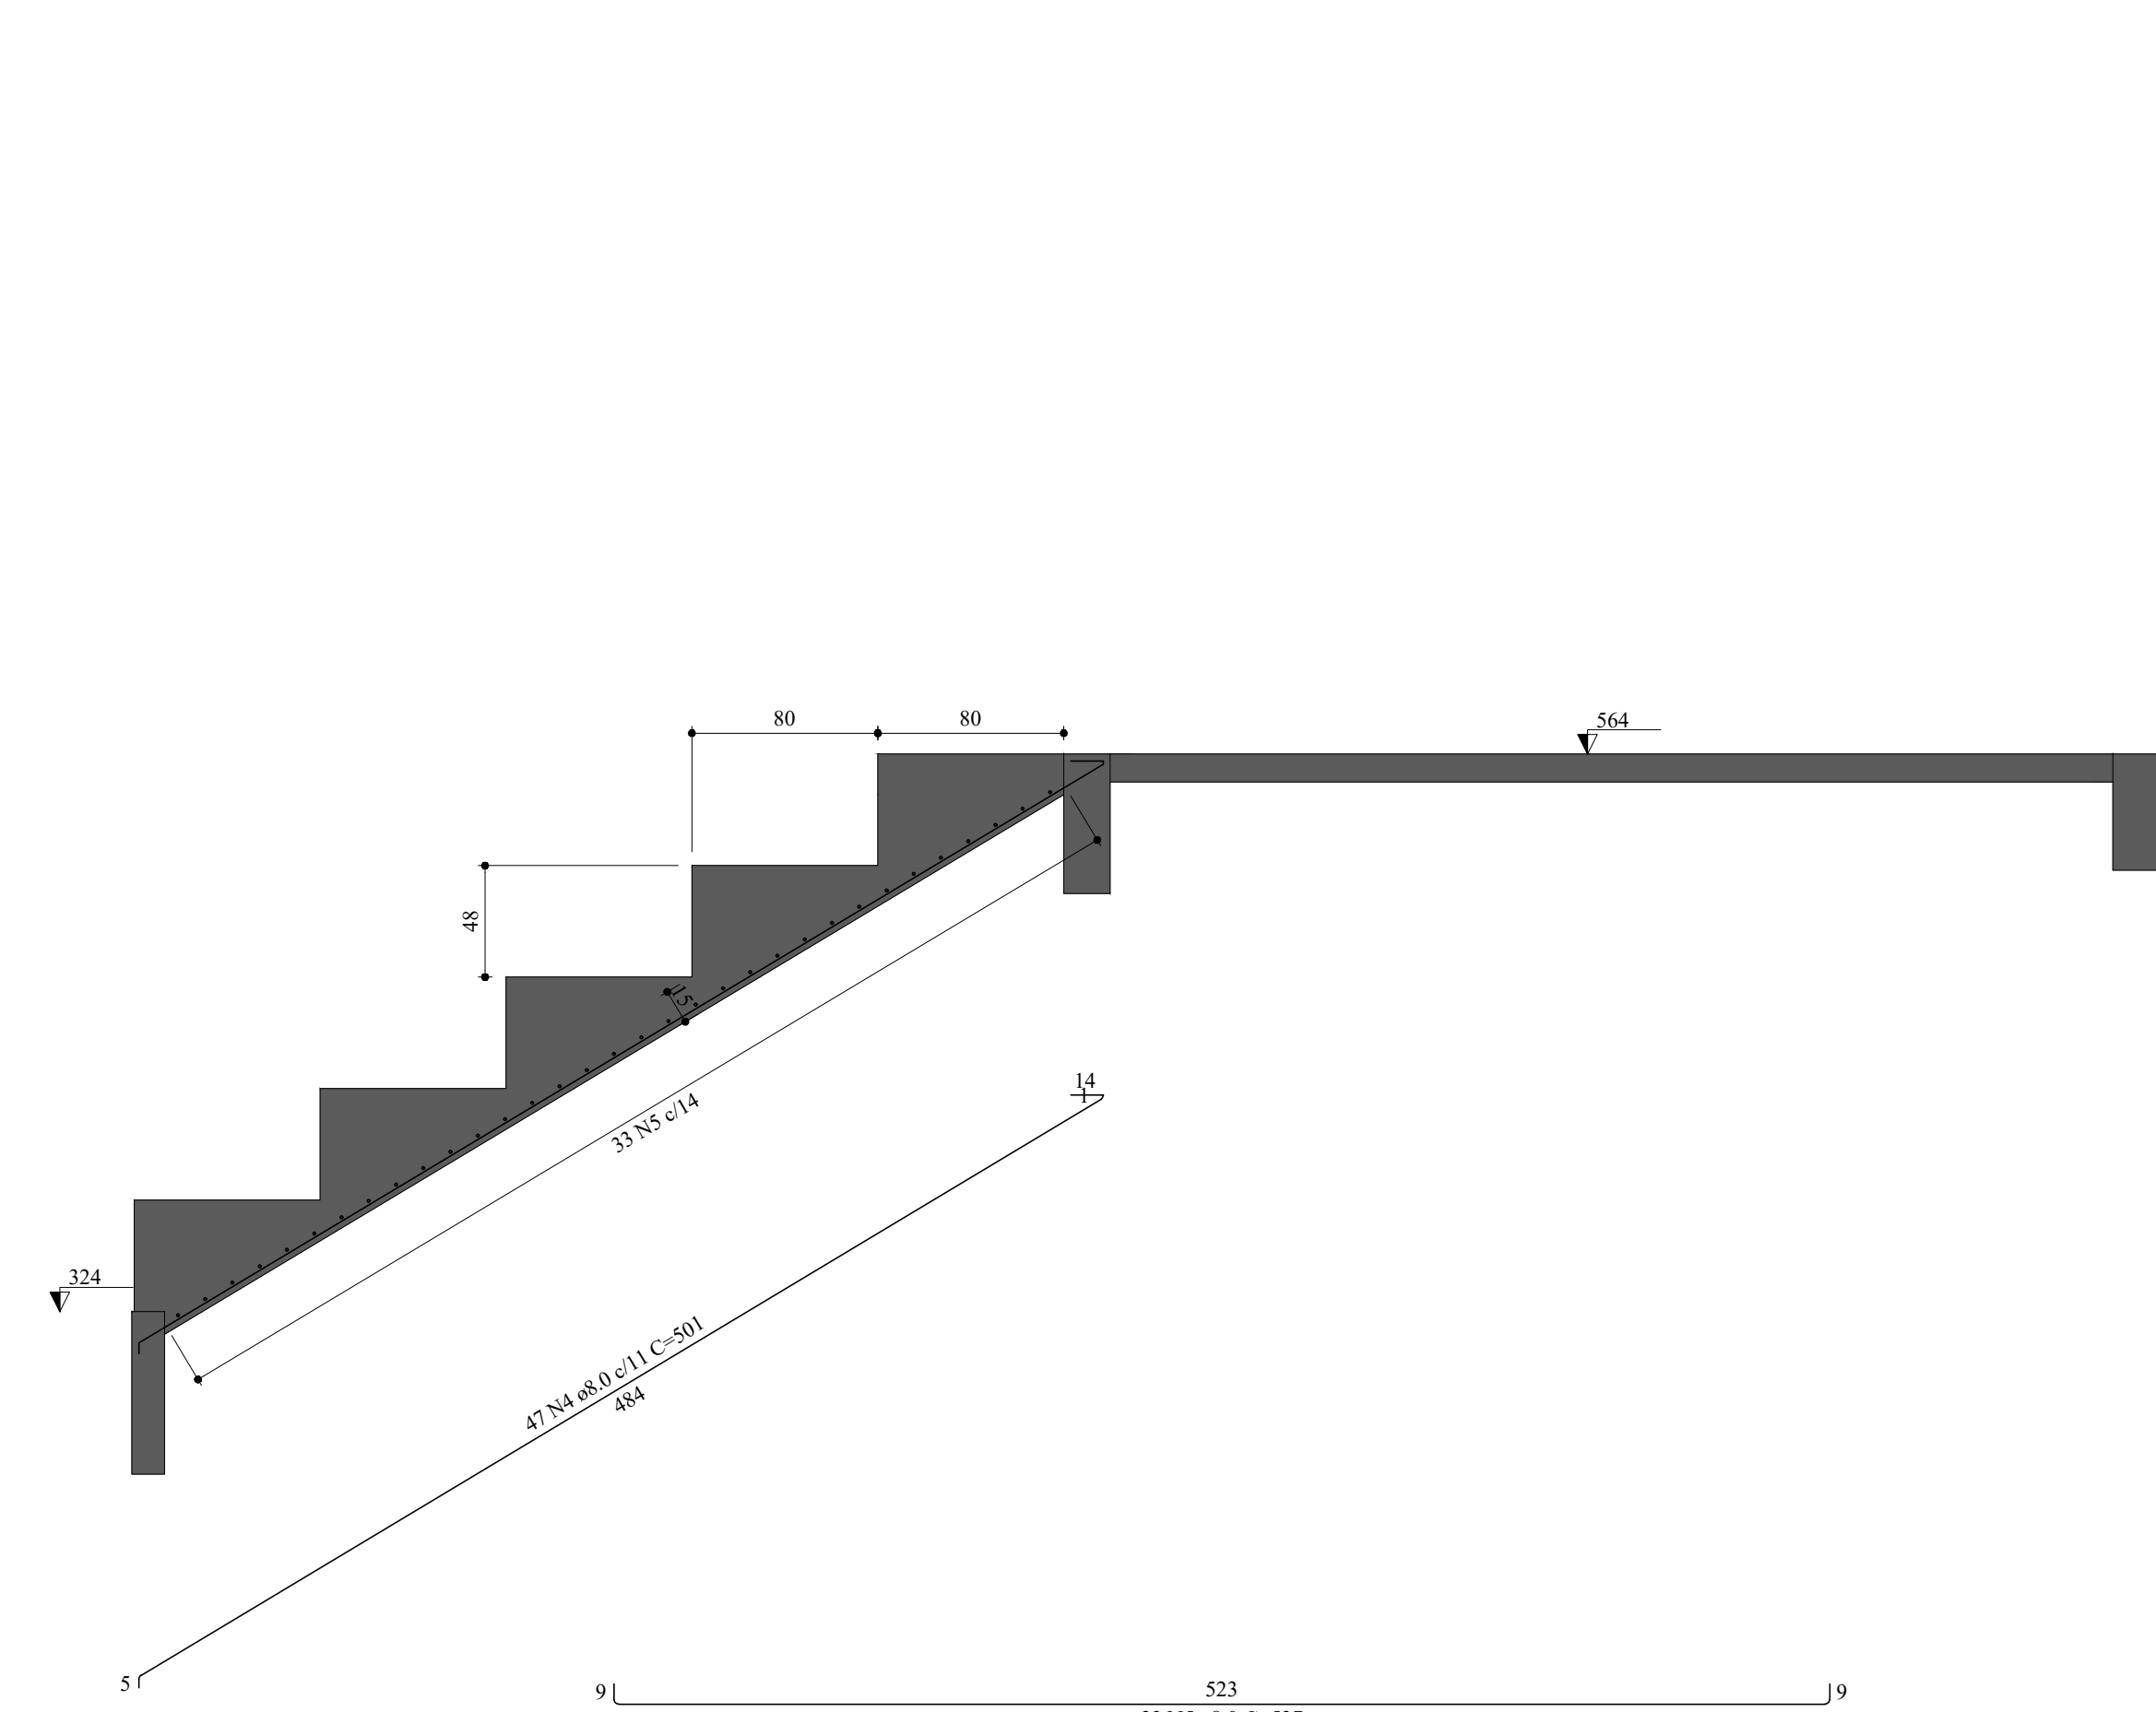


Corte B-B (ARQ7)
ESC 1:30

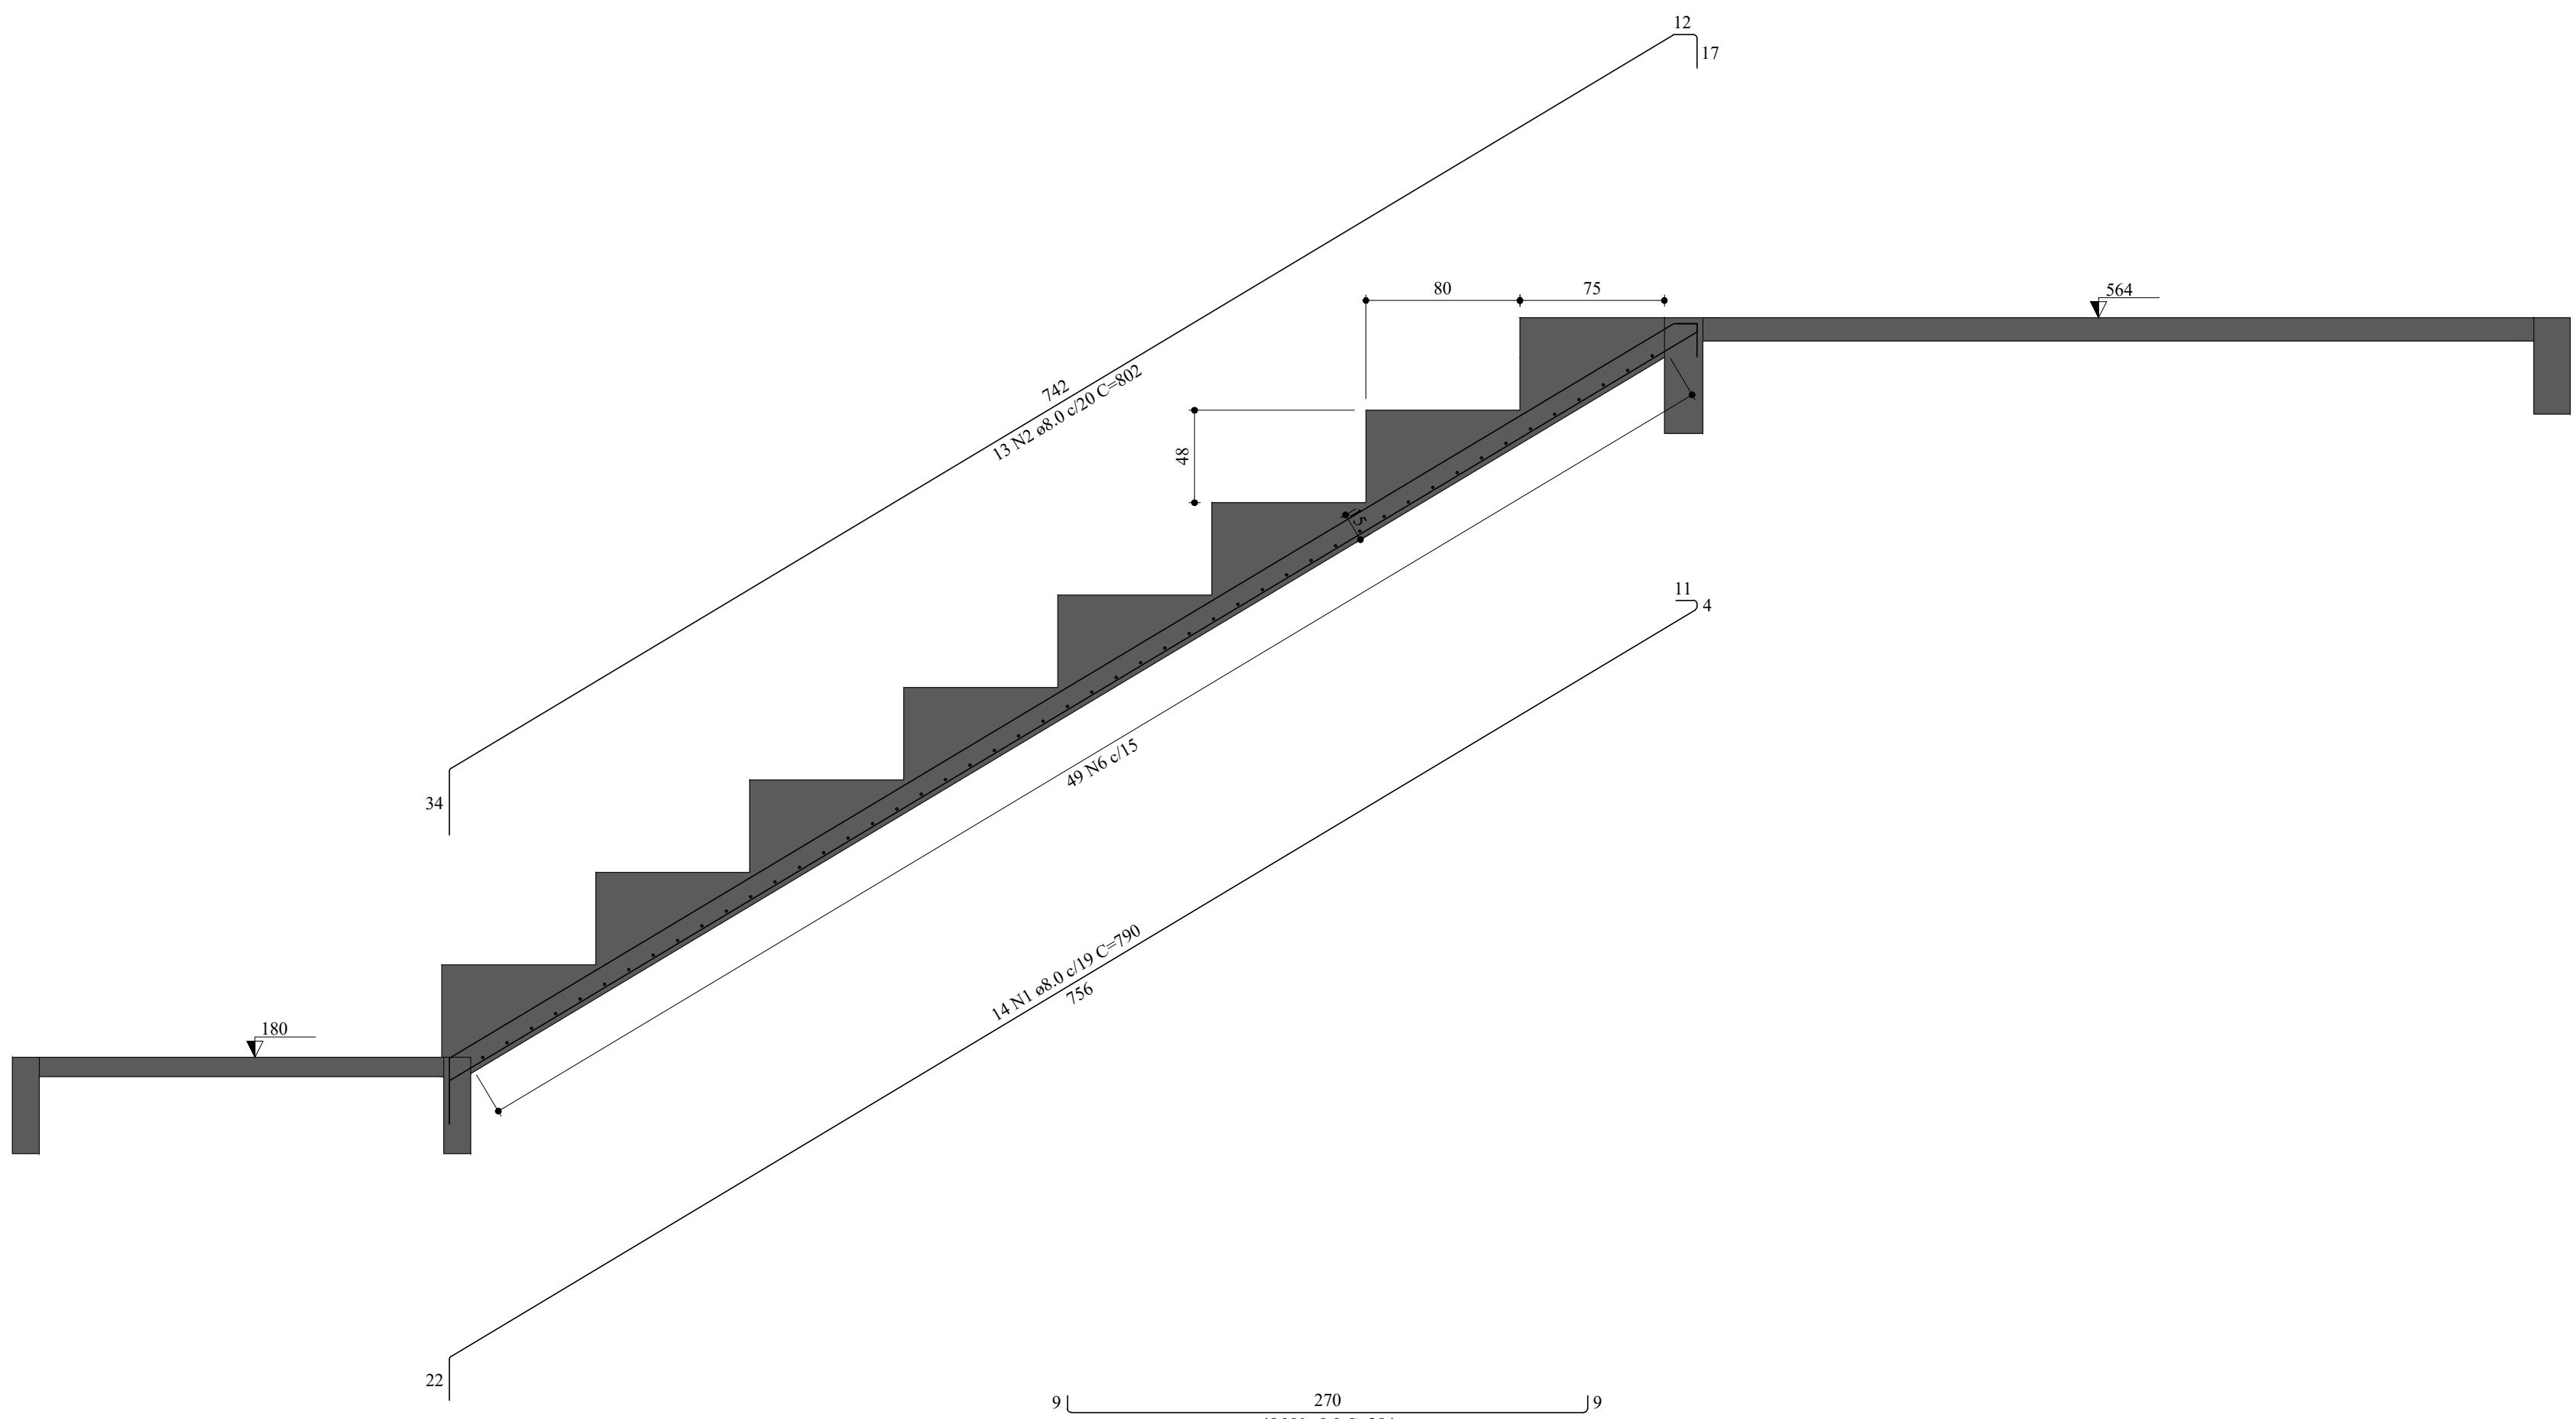

Corte C-C (ARQ8)
ESC 1:30

RELAÇÃO DO AÇO						
ARQ6		ARQ7		ARQ8		
ACO	N	DIAM (mm)	QUANT	C.UNIT (cm)	C.TOTAL (cm)	
CA50	1	8.0	32	790	25280	
	2	8.0	30	802	24060	
	3	8.0	46	287	13202	
	4	8.0	47	501	23547	
	5	8.0	33	337	17721	
	6	8.0	49	234	13916	
RESUMO DO AÇO						
ACO	DIAM (mm)	C.TOTAL (m)		PESO = 0% (kg)		
CA50	8.0	1177.3		464.5		
		PESO TOTAL (kg)				
CA50	464.5					
Volume de concreto (C-25) = 21.62 m³						
Área de forma = 89.96 m²						

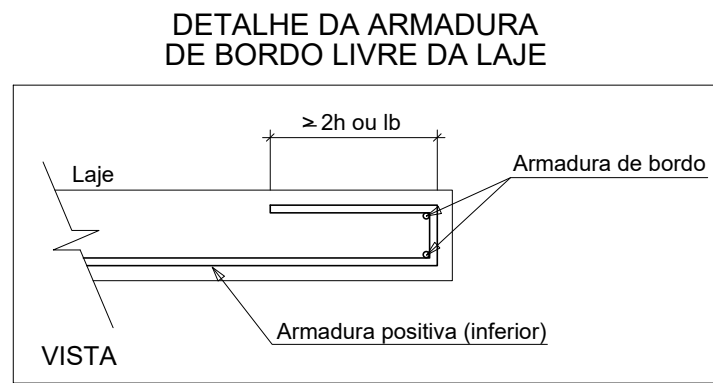

CARRIBO:

CONSTRUÇÃO DE ARQUIBANCADAS - MINI ESTÁDIO			
TIPO DA OBRA			
PROPRIETÁRIO: PREFEITURA MUNICIPAL DE ITAÚBA			
CNPJ: 03.238.961/0001-27			
LOCAL: RUA GETULIO ANTONIO GALELI, PARQUE DE EXPOSIÇÕES JOSÉ ZANON			
COORDENADAS DE COORDENADAS: LATITUDE: 10°58'58.37"S LONGITUDE: 85°14'34.80"W			
AUTOR DO PROJETO: LUIS FELIPE CARVALHO B. LIMA			
CREA: ENG. CIVIL - 121.523.583-6			
RESP. P/ EXECUÇÃO: CREA			
ESCALA	INDICADA	ASSUNTO: ESTRUTURAL CONCRETO	FOLHA Nº: 28/38
DATA	DEZEMBRO/2025	ARQUIBANCADAS PAV SUPERIOR - PARTE III	
PARTICIPACAO:	JAILSON SANTOS		
ÁREAS (m²)		ESTATISTICA	Nº DE PRISOS
		% OCUPACAO	
		TERREDO	
		DEMAIS PAV.	
		COEF. APROPRIET.	