


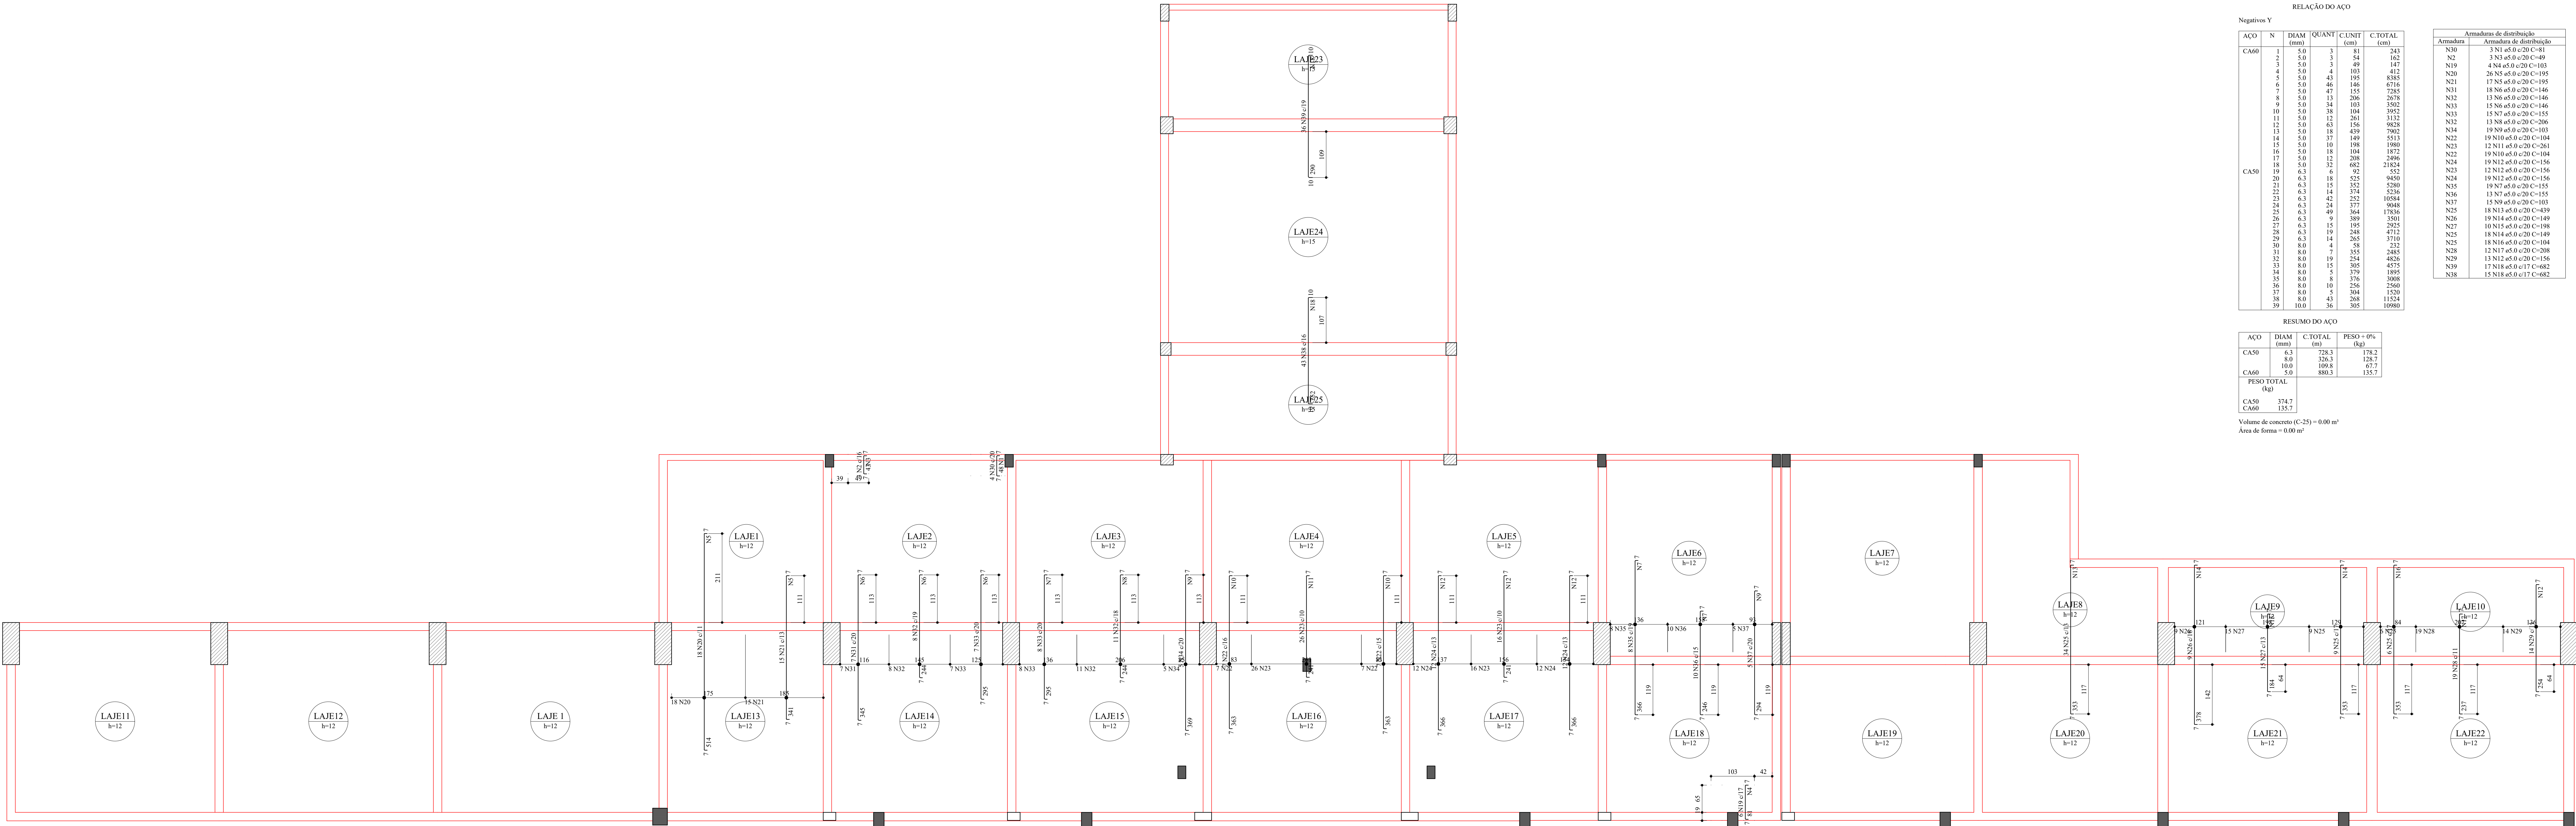

Armação negativa das lajes do pavimento PAV. SUP. (Eixo Y)
Escala 1:50

Relação do Aço					
Negativos Y					
ACO	N	DIAM (mm)	QUANT	C.UNIT (cm)	C.TOTAL (cm)
CA50	1	5,0	3	41	243
	2	5,0	3	44	162
	3	5,0	3	49	147
	4	5,0	4	103	412
	5	5,0	43	195	4385
	6	5,0	46	146	6716
	7	5,0	47	155	7285
	8	5,0	13	266	3078
	9	5,0	34	103	3502
	10	5,0	38	104	3922
	11	5,0	12	261	3132
	12	5,0	60	104	6262
	13	5,0	18	439	7912
	14	5,0	37	149	5513
	15	5,0	18	199	3581
	16	5,0	18	104	1872
	17	5,0	12	208	2496
	18	5,0	32	682	21824
	19	6,3	6	92	452
CA50	20	6,3	18	525	9450
	21	6,3	15	255	3280
	22	6,3	14	274	3336
	23	6,3	42	225	9384
	24	6,3	24	377	9048
	25	6,3	49	364	17836
	26	6,3	19	389	7391
	27	6,3	15	195	2925
	28	6,3	19	245	4712
	29	6,3	14	265	3710
	30	8,0	4	58	232
	31	8,0	7	355	2485
	32	8,0	19	254	4826
	33	8,0	15	305	4575
	34	8,0	5	279	1395
	35	8,0	6	376	2268
	36	8,0	10	246	2460
	37	8,0	5	304	1520
	38	8,0	43	245	11235
	39	10,0	36	305	10980

Resumo do Aço			
ACO	DIAM (mm)	C.TOTAL (cm)	PESO + 0% (kg)
CA50	6,3	728,3	178,2
CA50	8,0	326,3	128,7
CA60	10,0	189,8	67,7
CA60	5,0	888,3	135,7
PESO TOTAL (kg)			
CA50		374,7	
CA60		135,7	
Volume de concreto (C-25) = 0,00 m³			
Área de fôrma = 0,00 m²			

CAIMBIO -

TIPO DA OBRA

CONSTRUÇÃO DE ARQUIBANCADAS - MINI ESTÁDIO

PROPRIETÁRIO

PREFEITURA MUNICIPAL DE ITAÚBA

CNPJ

03.238.961/0001-27

LOCAL

RUA GETULIO ANTONIO GALELI, PARQUE DE EXPOSIÇÕES JOSÉ ZANON

COORDENADAS GEOGRÁFICAS

LATITUDE: 15°54'N
LONGITUDE: 50°14'W-87°0

AUTOR DO PROJETO

LUIS FELIPE CARVALHO B. LIMA

CREA

ENG. CIVIL - 121.523.583-6

RESP. P/ EXECUÇÃO

CREA

ESCALA

INDICADA

ASSUNTO

ESTRUTURAL CONCRETO

DATA

DEZEMBRO/2025

LAJES PAV SUPERIOR - PARTE II

PARTECIPACAO

JAILSON SANTOS

ESTATISTICA

% OCUPACAO

TEMPO

DIMENS PAV

COEF. APROVEIT.

Nº DE PRISOS

34

/38

Formato: (1374x841mm)