


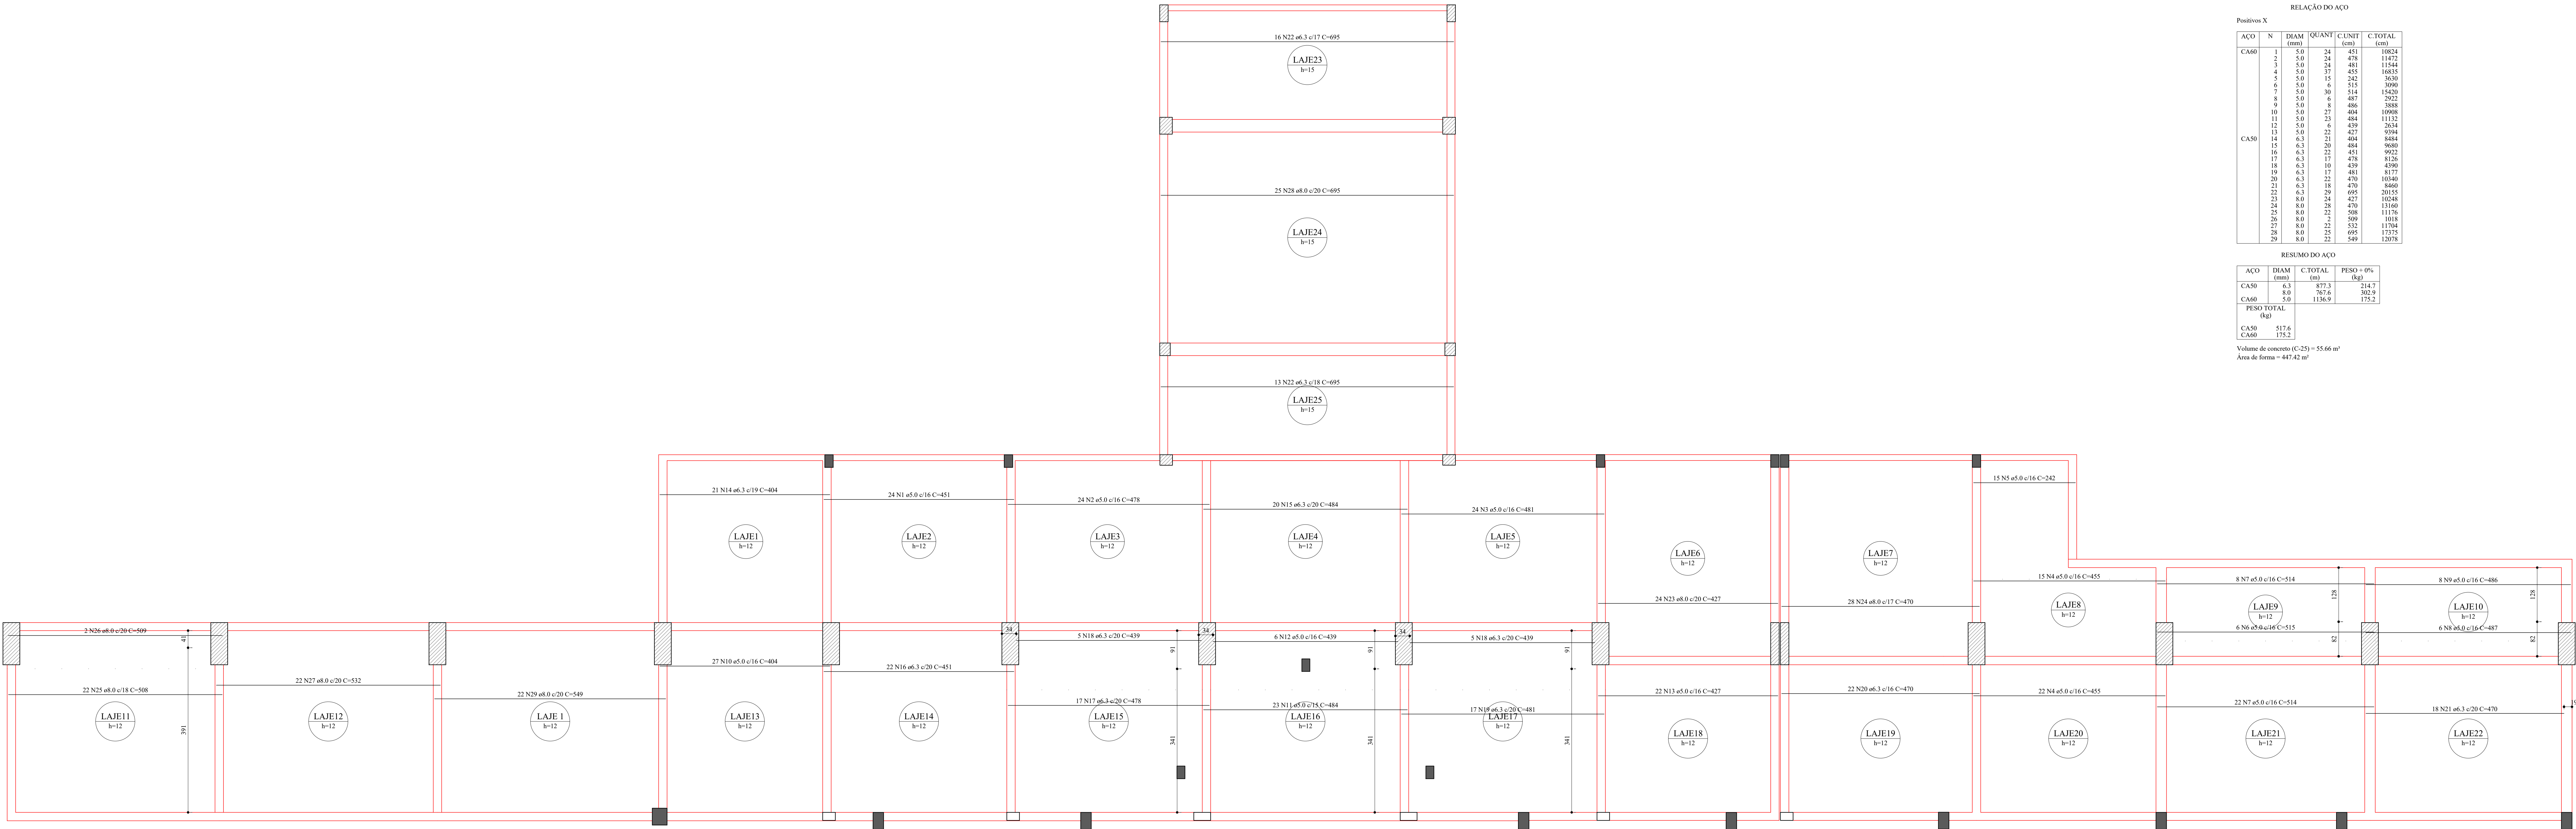

Armação positiva das lajes do pavimento PAV. SUP. (Eixo X)
Escala 1:50

RELAÇÃO DO AÇO					
Positivo X					
ACO	N	DIAM (mm)	QUANT	CUNIT (cm)	C.TOTAL (cm)
CAG0	1	5.0	24	451	10824
	2	5.0	24	478	11472
	3	5.0	24	481	11544
	4	5.0	15	545	8175
	5	5.0	6	515	3090
	6	5.0	30	514	15420
	7	5.0	8	467	3732
	8	5.0	27	464	10008
	9	5.0	8	486	3888
	10	5.0	27	484	10908
CAS0	11	5.0	25	484	11112
	12	5.0	6	439	2634
	13	5.0	22	427	9384
	14	6.3	21	464	8484
	15	6.3	20	484	9680
	16	6.3	22	451	9922
	17	6.3	17	478	8122
	18	6.3	10	439	4390
	19	6.3	18	431	7758
	20	6.3	22	470	10340
CAS0	21	6.3	18	470	8460
	22	6.3	29	695	20155
	23	8.0	24	457	10248
	24	8.0	28	470	13160
	25	8.0	22	508	11176
	26	8.0	12	509	1018
	27	8.0	22	552	12136
	28	8.0	25	695	17375
	29	8.0	22	540	12072
	30	8.0	22	540	12072

RESUMO DO AÇO			
ACO	DIAM (mm)	C.TOTAL (m)	PESO + 0% (kg)
CAG0	6.3	877.3	214.7
CAG0	8.0	767.6	302.9
CAG0	5.0	1136.9	175.2
PESO TOTAL			
Oco			
CAG0	517.6		
CAG0	175.2		

Volume de concreto (C-25) = 55.66 m³
Área de forma = 447.42 m²

CAIMBIO :

TIPO DA OBRA

CONSTRUÇÃO DE ARQUIBANCADAS - MINI ESTÁDIO

PROPRIETÁRIO

PREFEITURA MUNICIPAL DE ITAÚBA

CNPJ

03.238.961/0001-27

LOCAL

RUA GETULIO ANTONIO GALELI, PARQUE DE EXPOSIÇÕES JOSE ZANON

INSCH. CADASTRAL

COORDENADAS GEODASICAS

LATITUDE: 15°04'N
LONGITUDE: 50°14'W-87°0

AUTOR DO PROJETO

LUIS FELIPE CARVALHO B. LIMA

CREA

ENG. CIVIL - 121.523.583-6

RESP. P/ EXECUÇÃO

CREA

ESCALA

INDICADA

ASSUNTO

ESTRUTURAL CONCRETO

FOLHA Nº

35

DATA

DEZEMBRO/2025

LAJES PAV SUPERIOR - PARTE III

PARTICIPADO

JAILSON SANTOS

ÁREAS (m²)

ESTATÍSTICA

% OCUPAÇÃO

TEMPO

DIMENS PAV

COEF. APROVEIT.

Nº DE PRISOS

0 1 2 3 4 5

dm

Formato: (1374x841mm)