


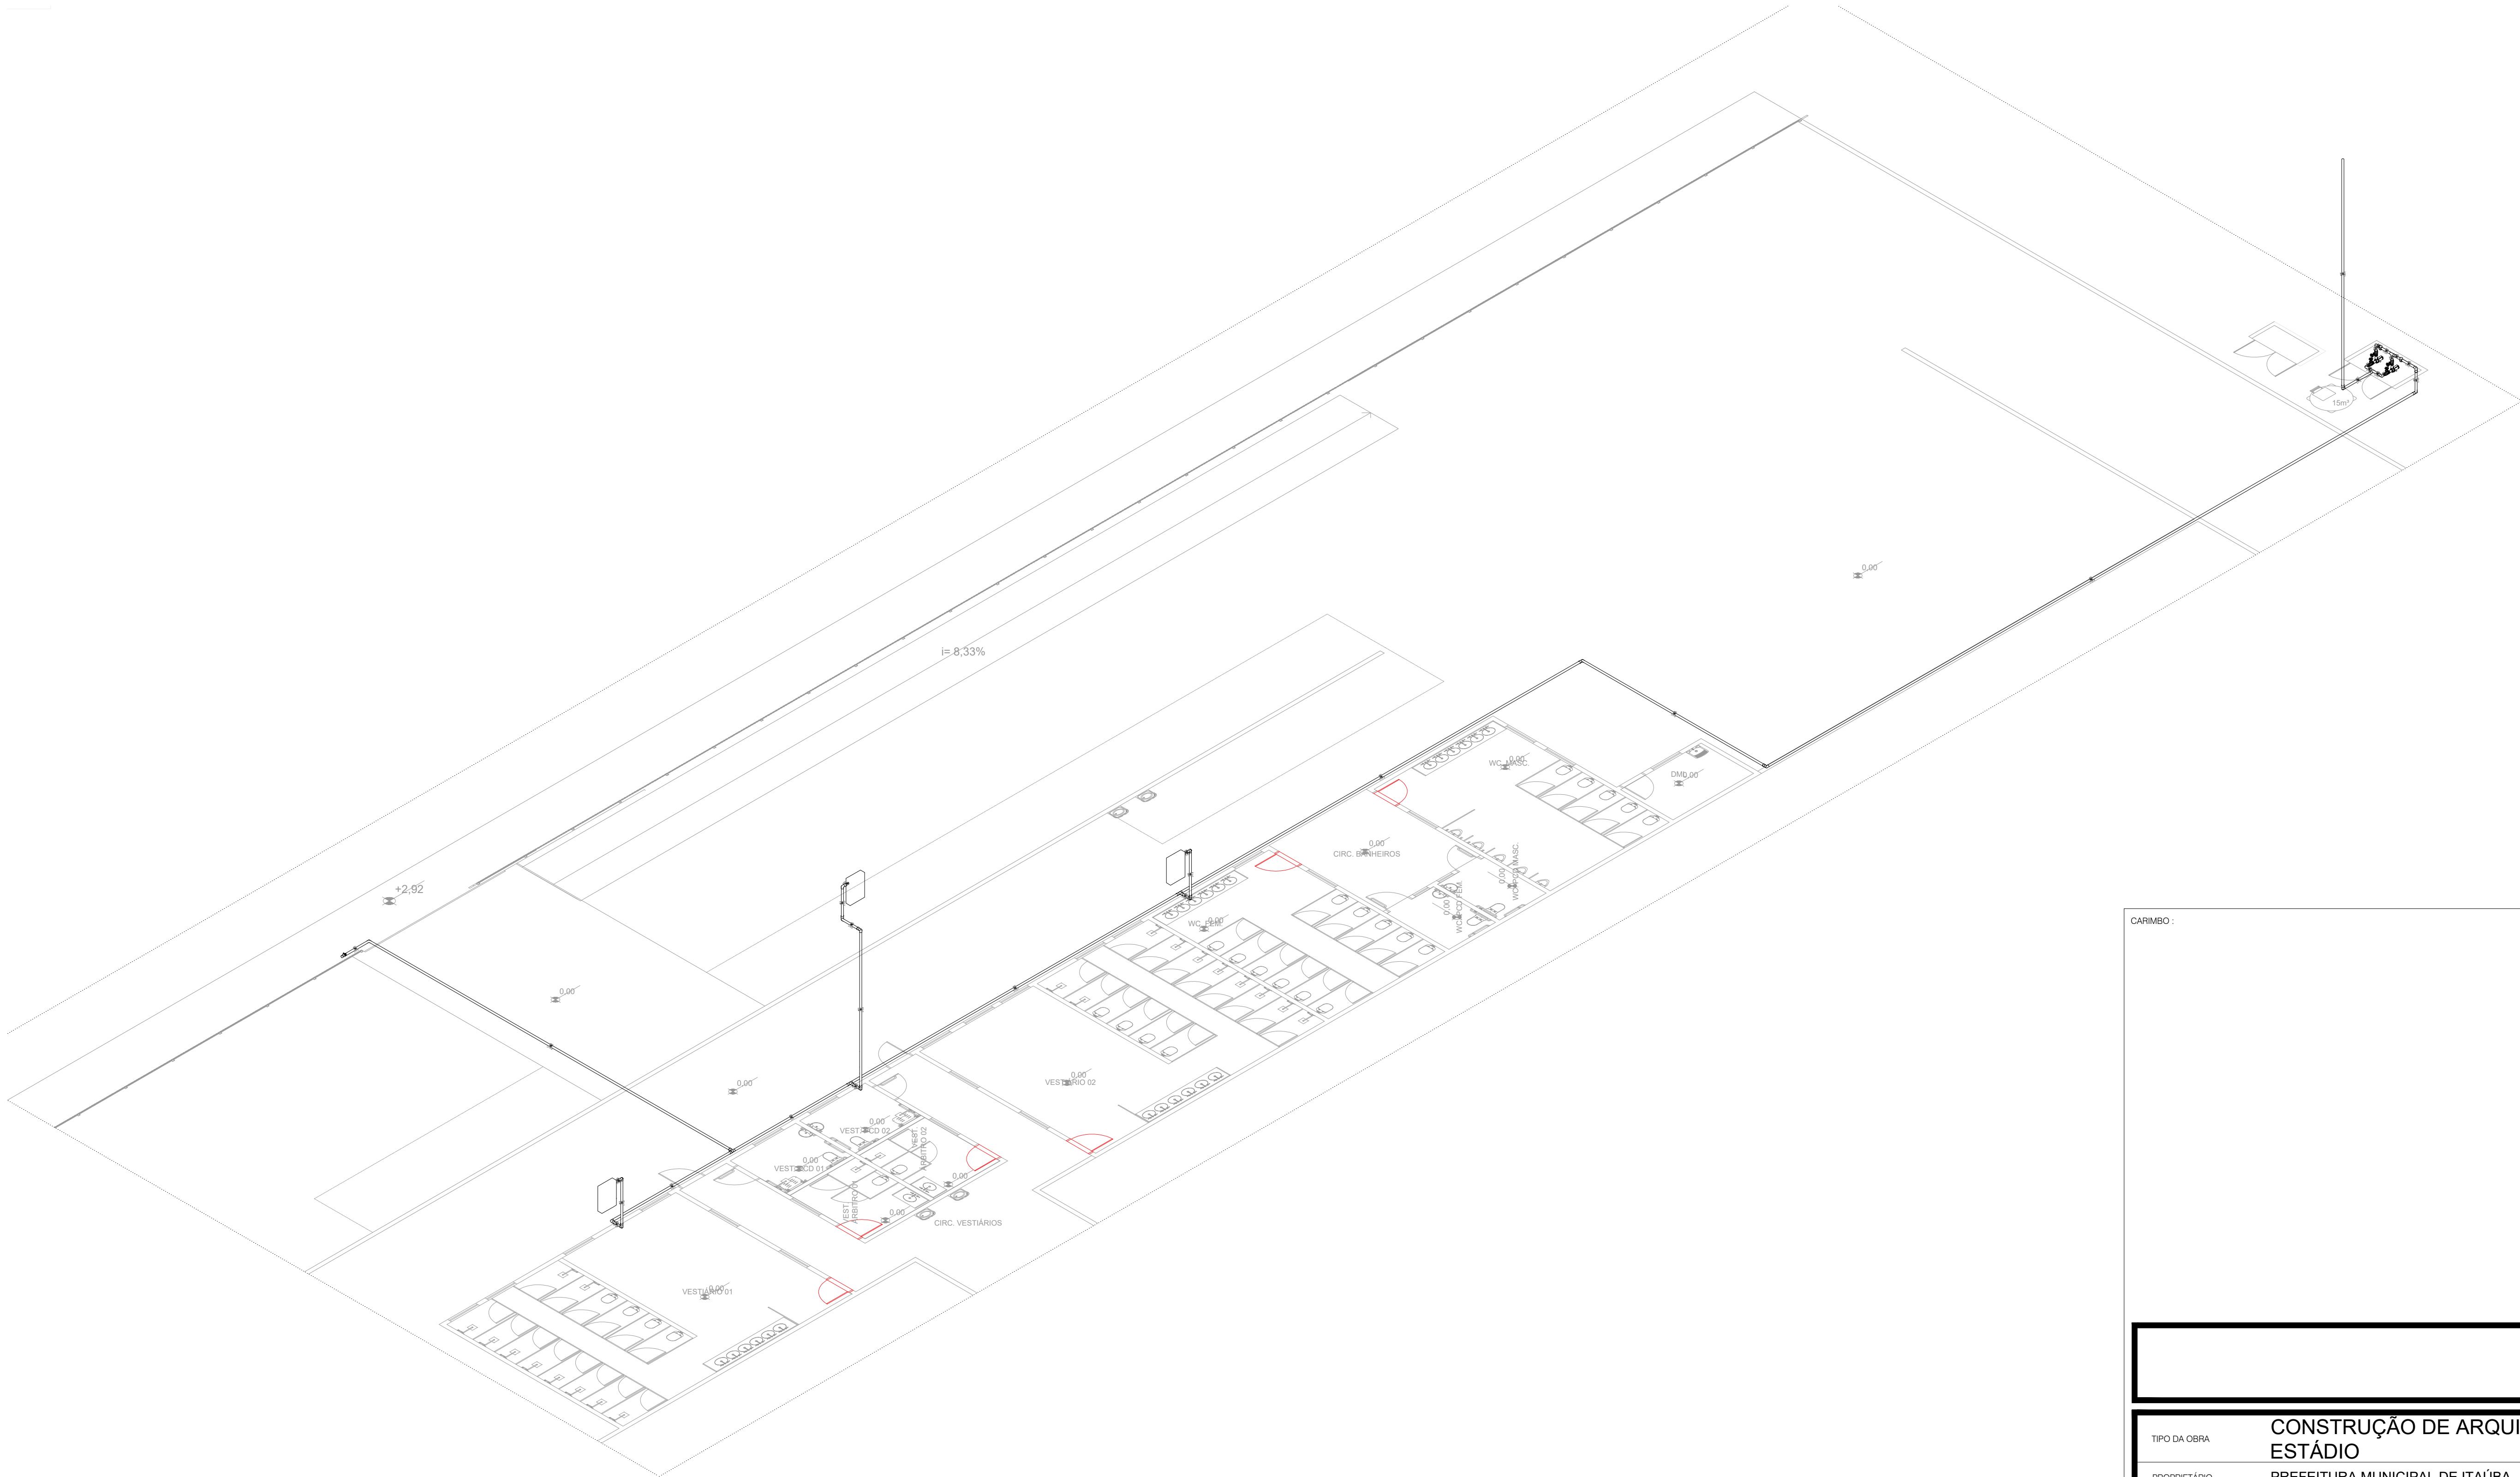

ISOMÉTRICO DOS HIDRANTES
SEM ESCALA

CARIMBO :

TIPO DA OBRA		CONSTRUÇÃO DE ARQUIBANCADAS - MINI ESTÁDIO	
PROPRIETÁRIO C.N.P.J		PREFEITURA MUNICIPAL DE ITAÚBA - MT 03.238.961/0001-27	
LOCAL INSCRIÇÃO CADASTRAL	RUA GETULIO ANTONIO GALELI, PARQUE DE EXPOSIÇÕES JOSÉ ZANON		COORDENADAS GEOGRÁFICAS: LATITUDE: 10°59'56.75"S LONGITUDE: 55°14'34.80"O
AUTOR DO PROJETO CREA		ENGº LUIS FELIPE CARVALHO B. LIMA ENG. CIVIL - 121.523.583-6	
RESP. P/ EXECUÇÃO CREA			
ESCALA	INDICADAS	ASSUNTO: INCÊNDIO	FOLHA Nº 02 /03
DATA	ABRIL/2026	ISOMÉTRICO DOS HIDRANTES	
PARTICIPAÇÃO			
ÁREAS (m²)		ESTATÍSTICA	
		% OCUPAÇÃO	COEF. APROVEIT.
		TÉRREO	DEMAIS PAV.
			Nº DE PISOS