



VB21

ESC 1:50

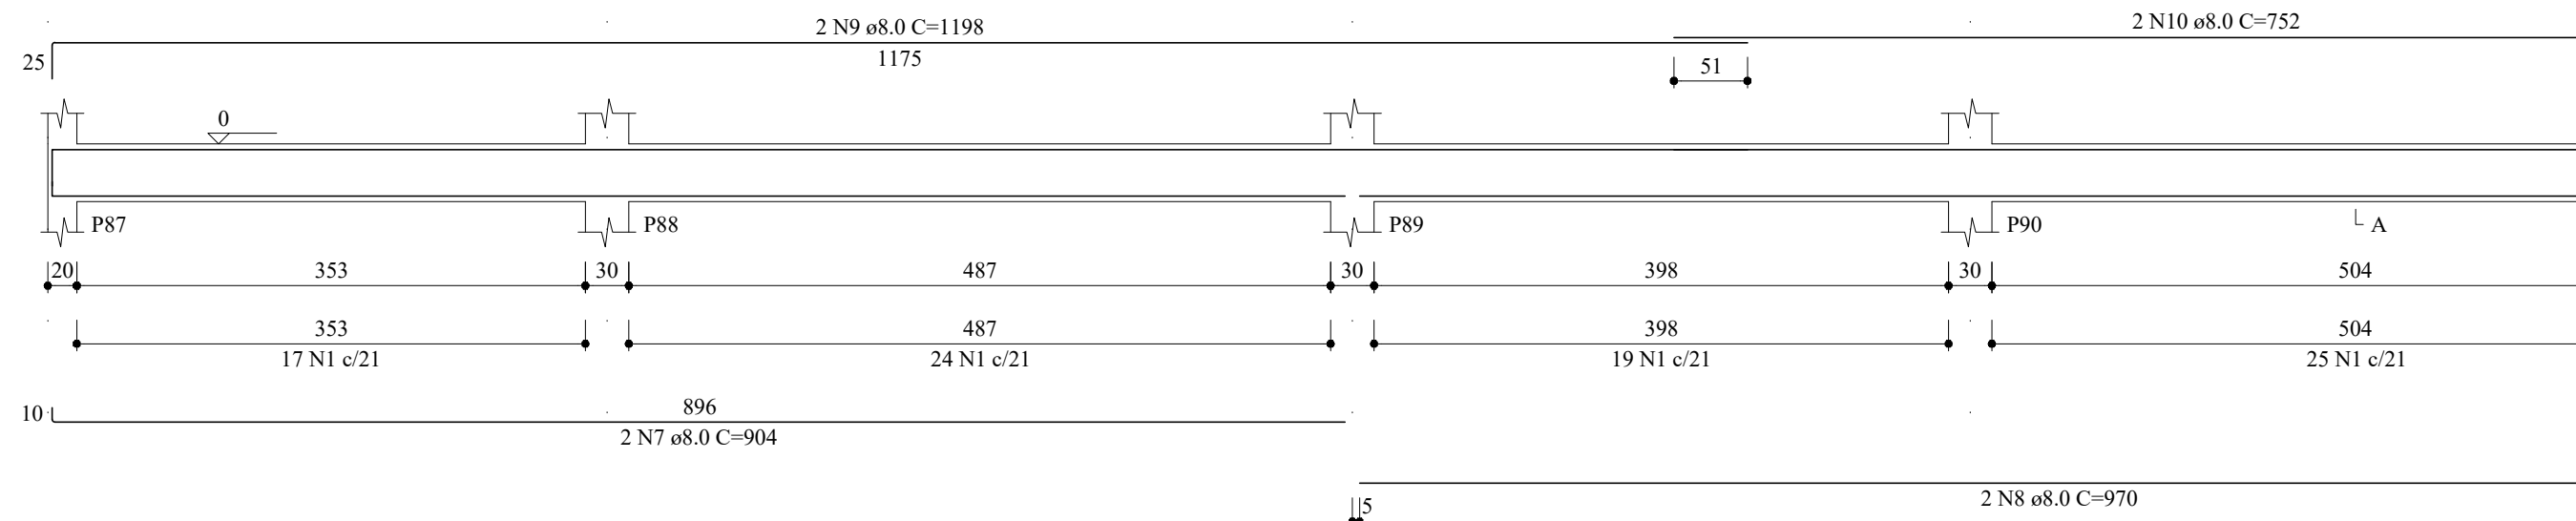

VB22

ESC 1:50

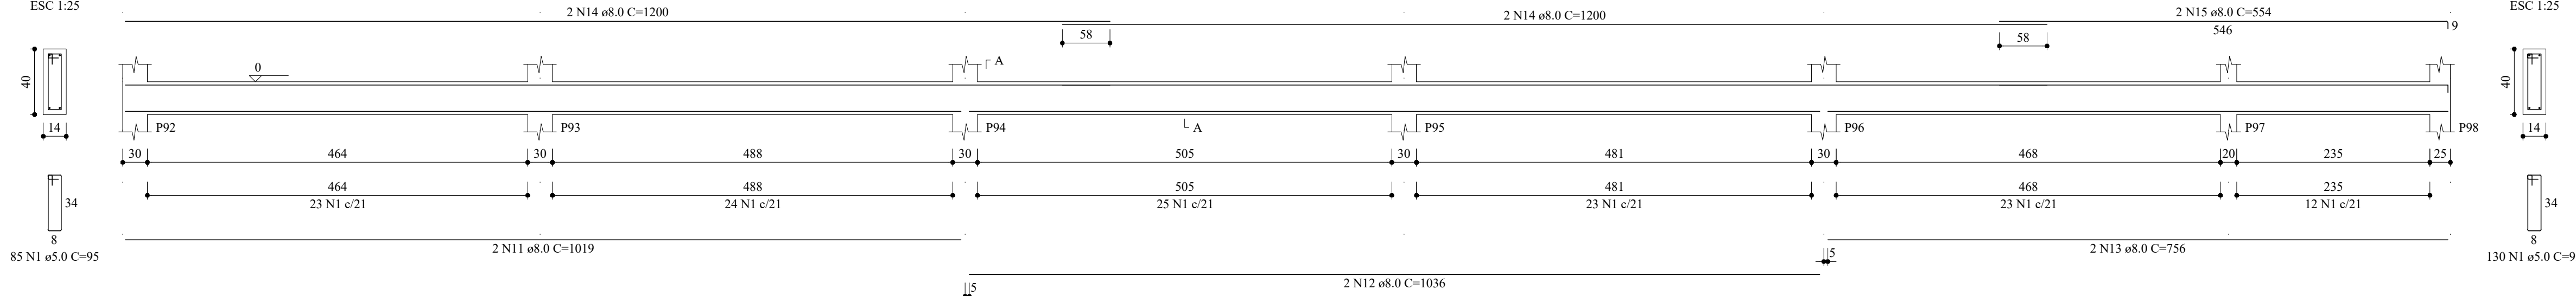


SEÇÃO A-A

ESC 1:25

130 N1 ø5.0 C=95


VB23

ESC 1:50

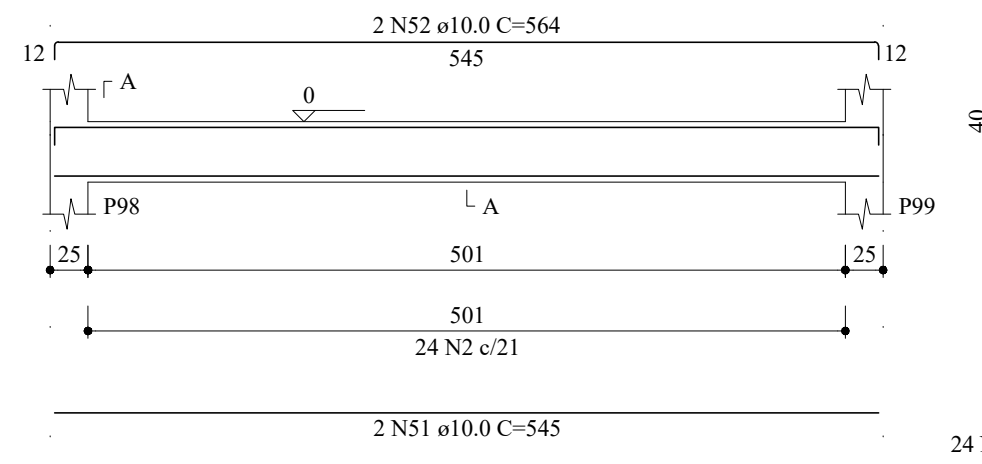


VB24

ESC 1:50

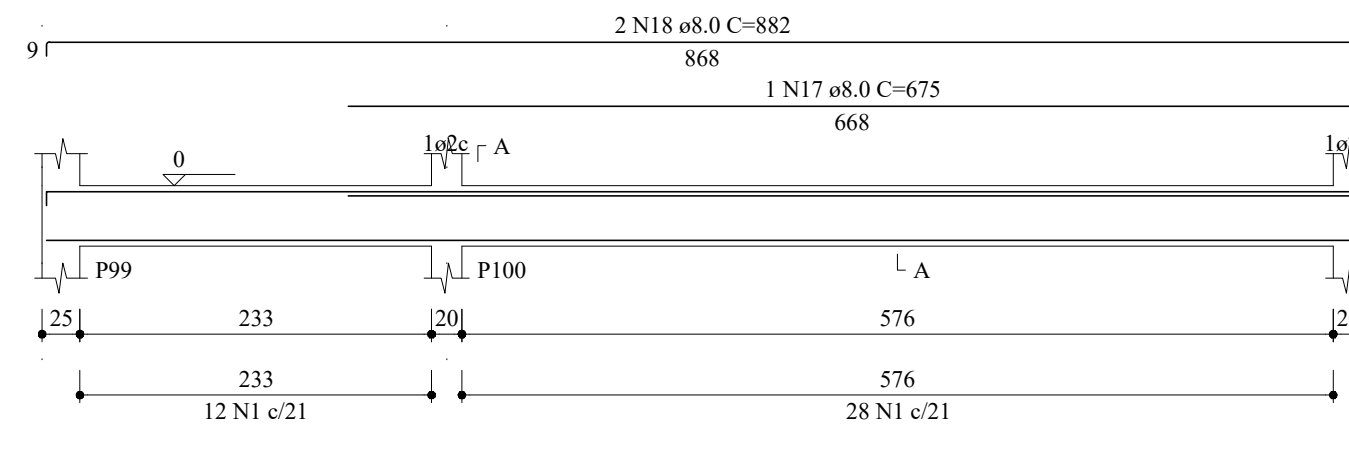


VB25

ESC 1:50

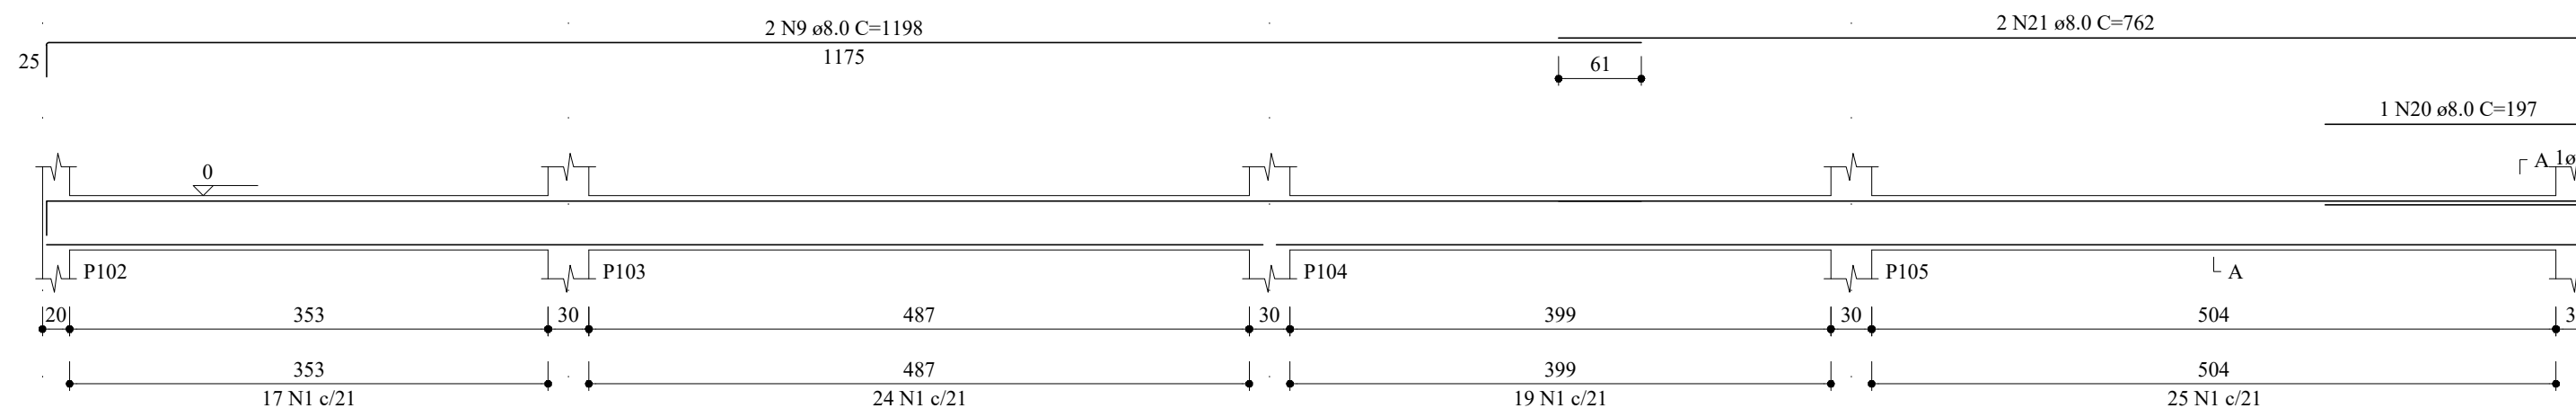


VB26

ESC 1:50

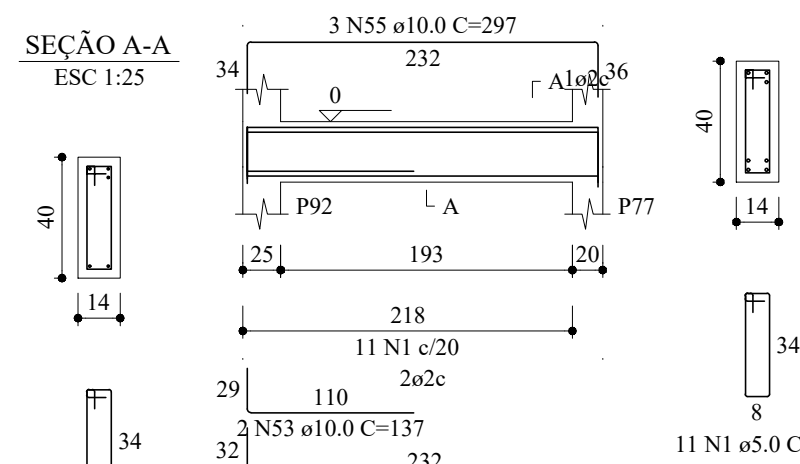


VB27

ESC 1:50

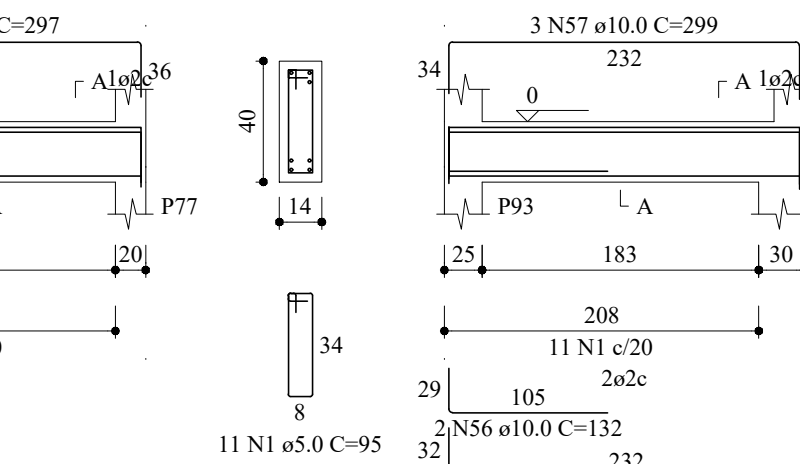


VB28

ESC 1:50

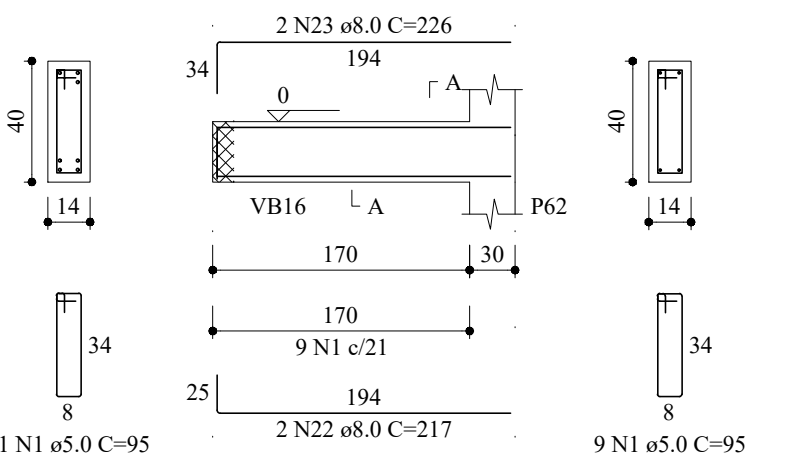


VB29

ESC 1:50

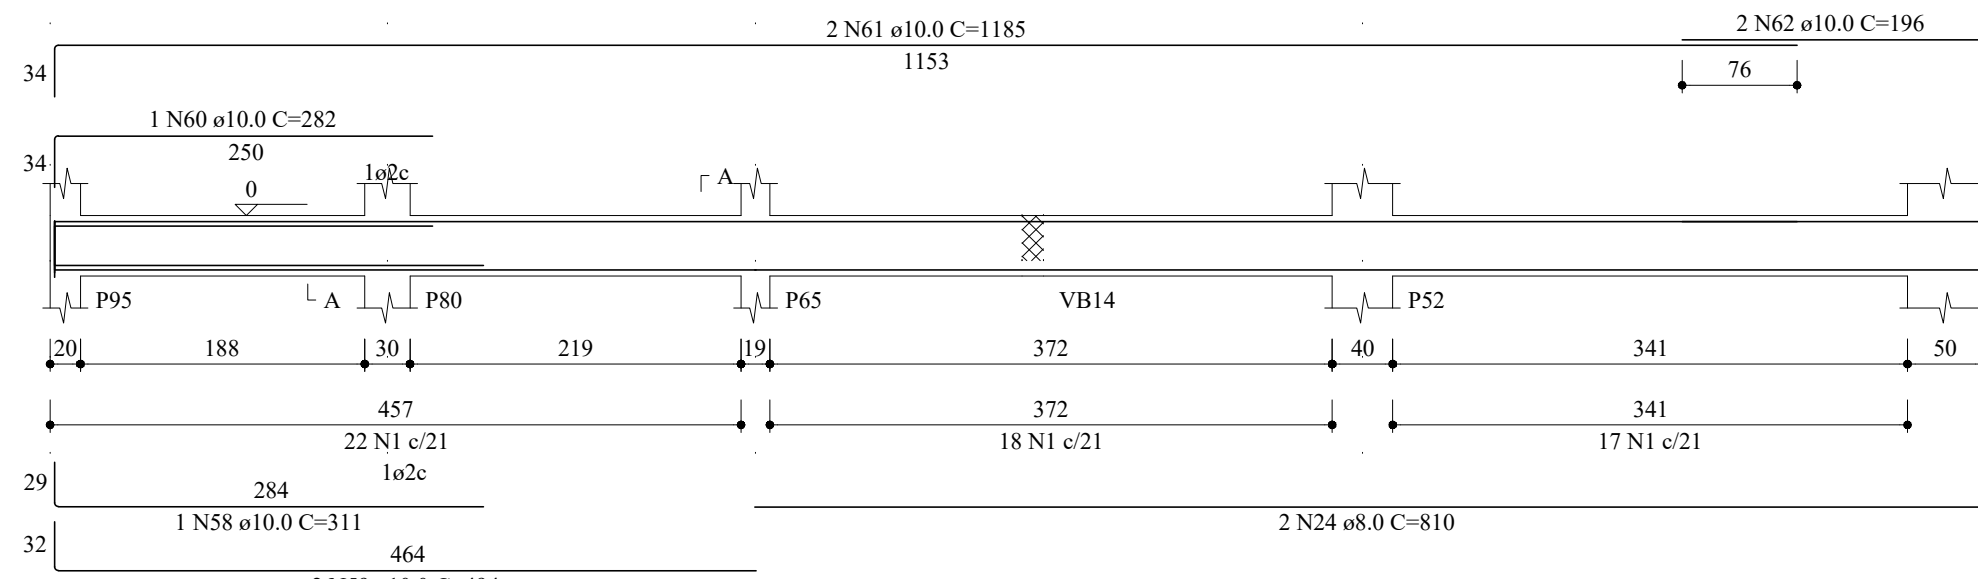


VB30

ESC 1:50

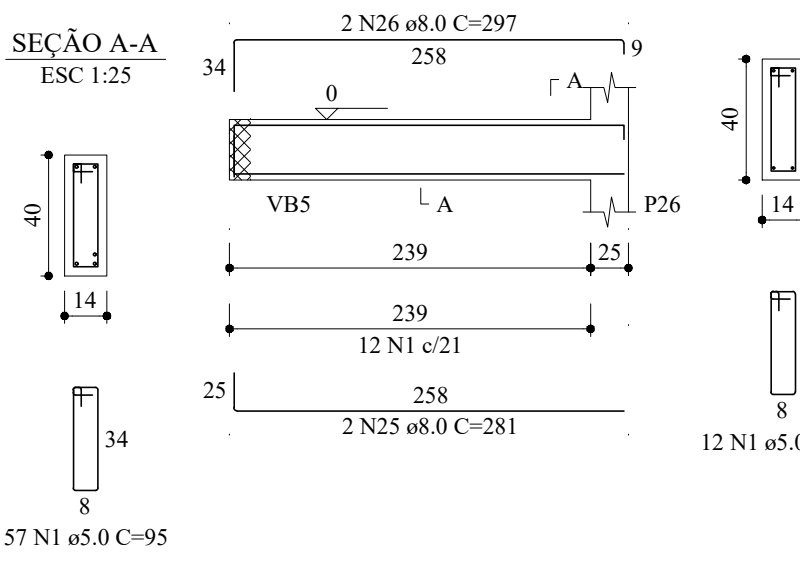


VB31

ESC 1:50

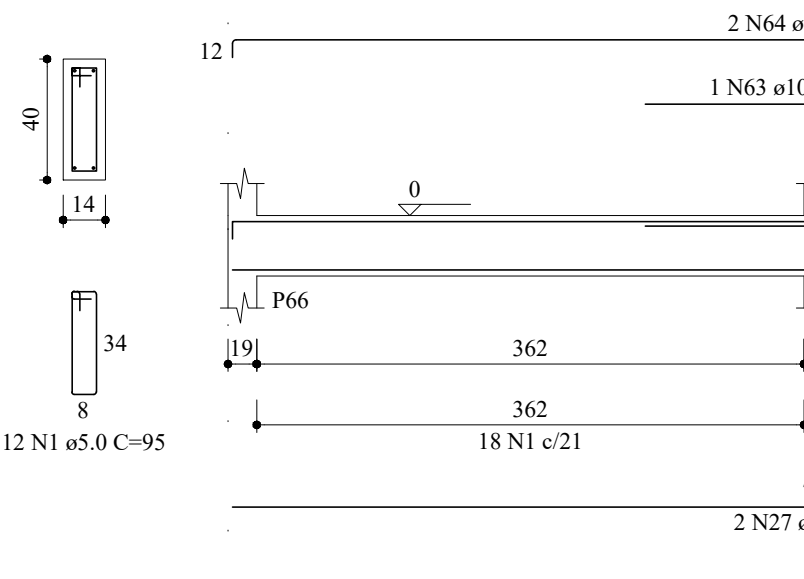


VB32

ESC 1:50

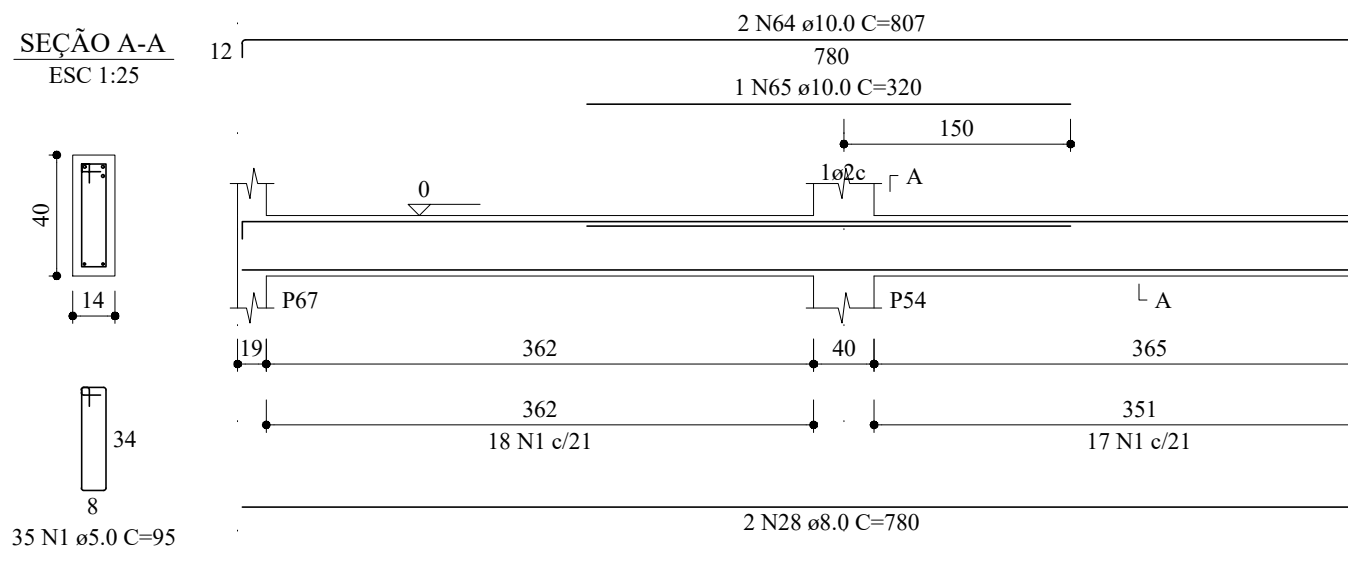


VB33

ESC 1:50

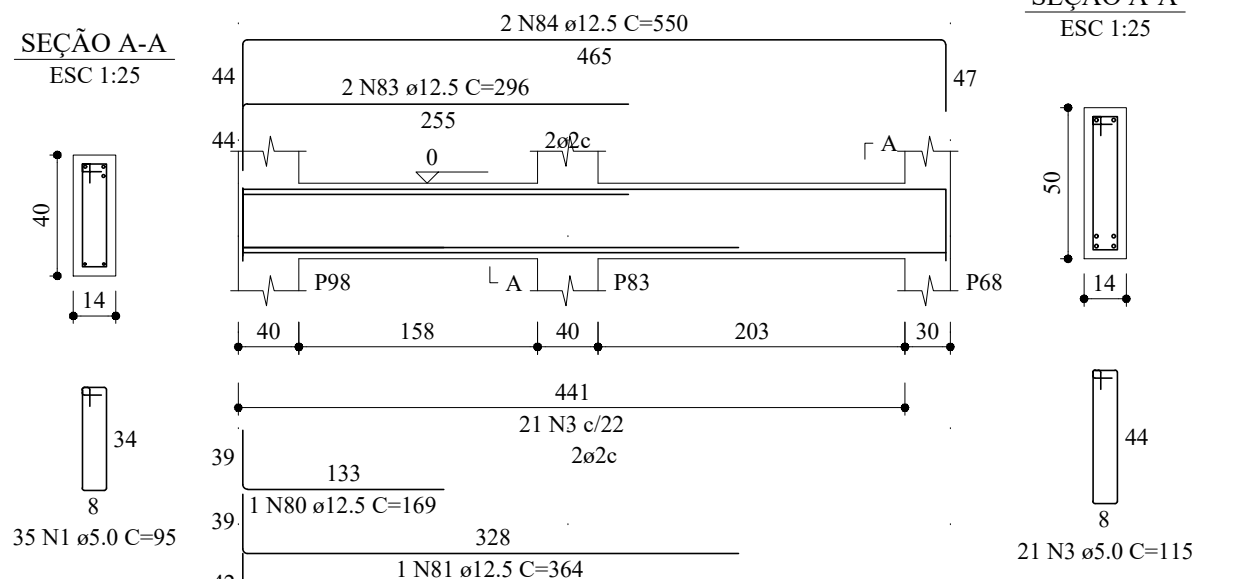


VB34

ESC 1:50

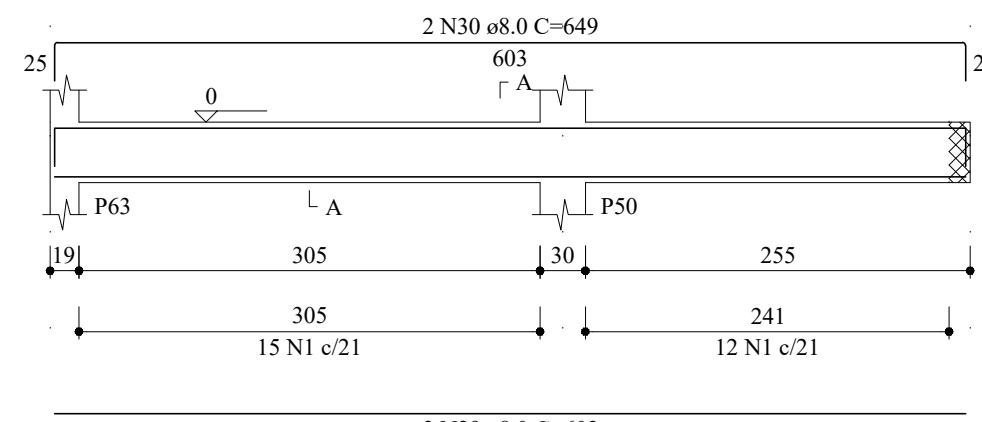


VB35

ESC 1:50

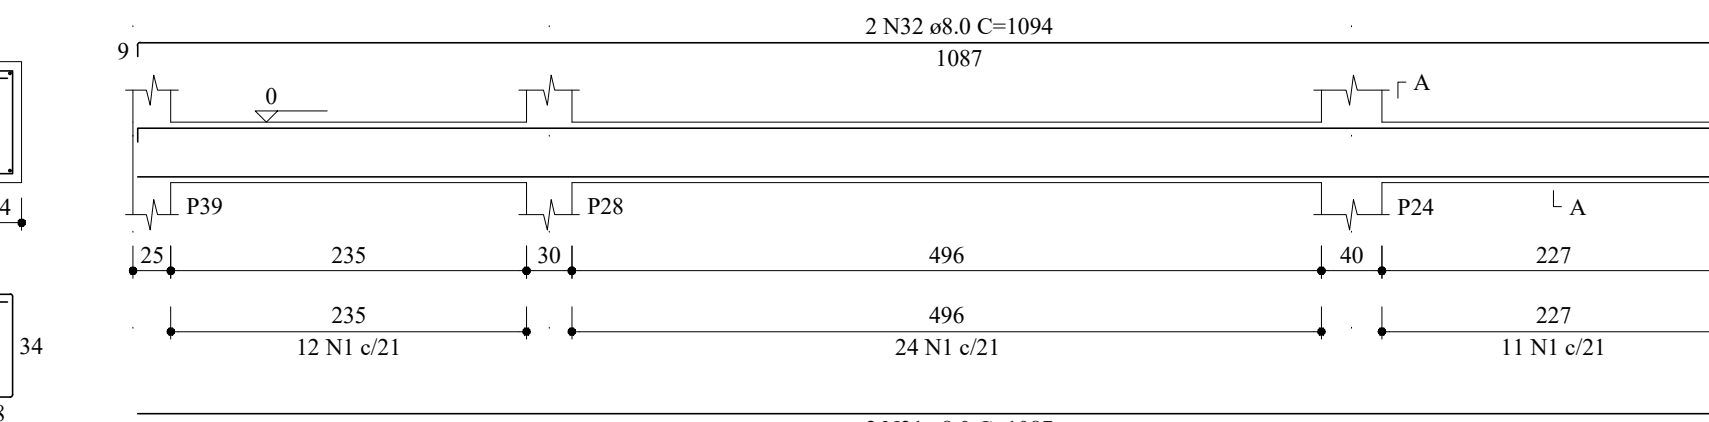


VB36

ESC 1:50

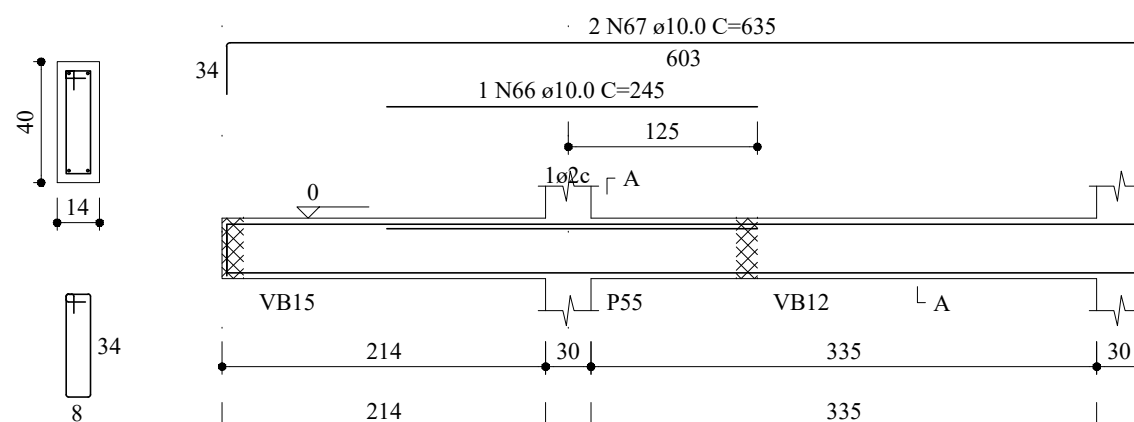


VB37

ESC 1:50

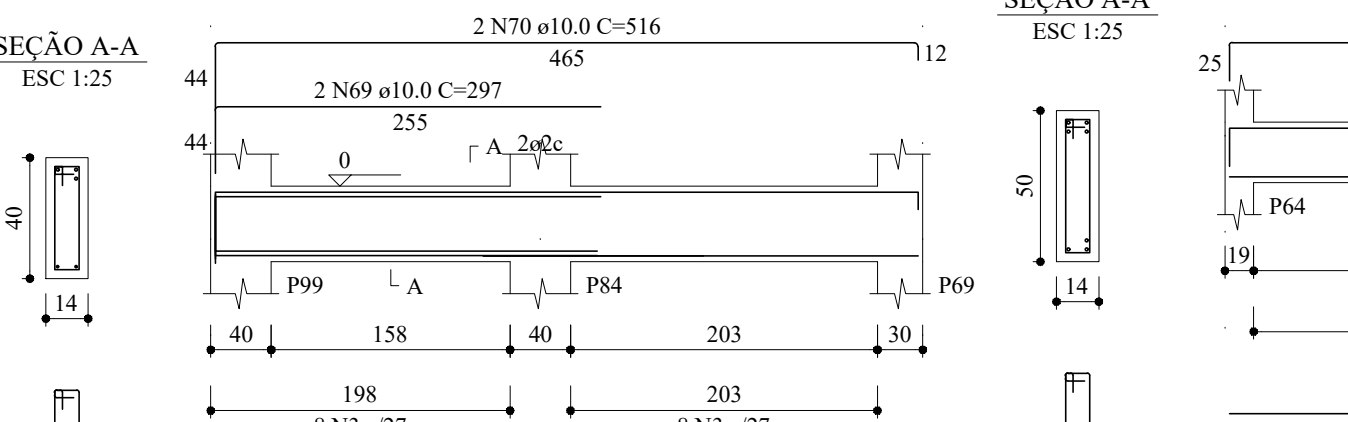


VB38

ESC 1:50

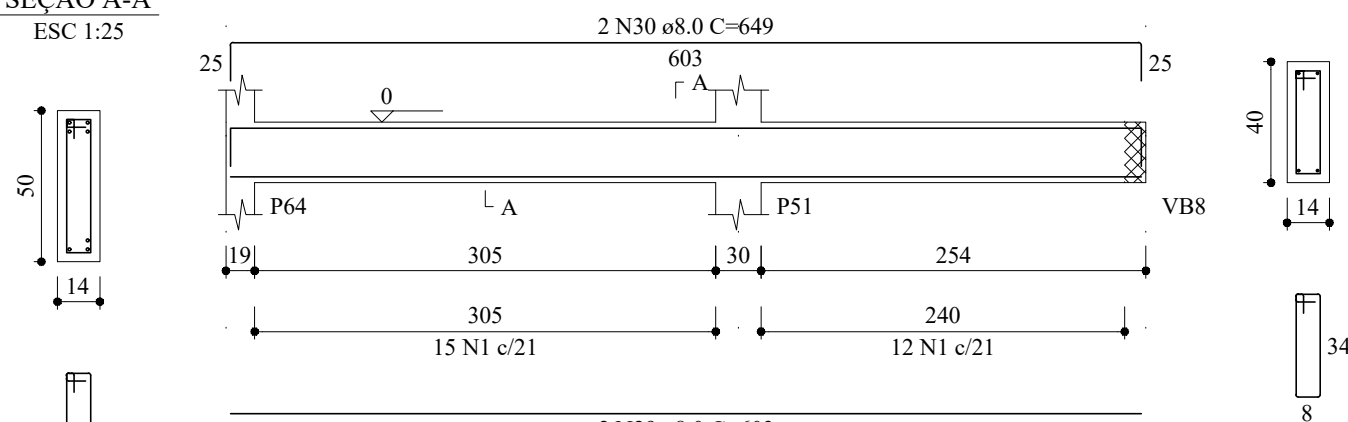


VB39

ESC 1:50

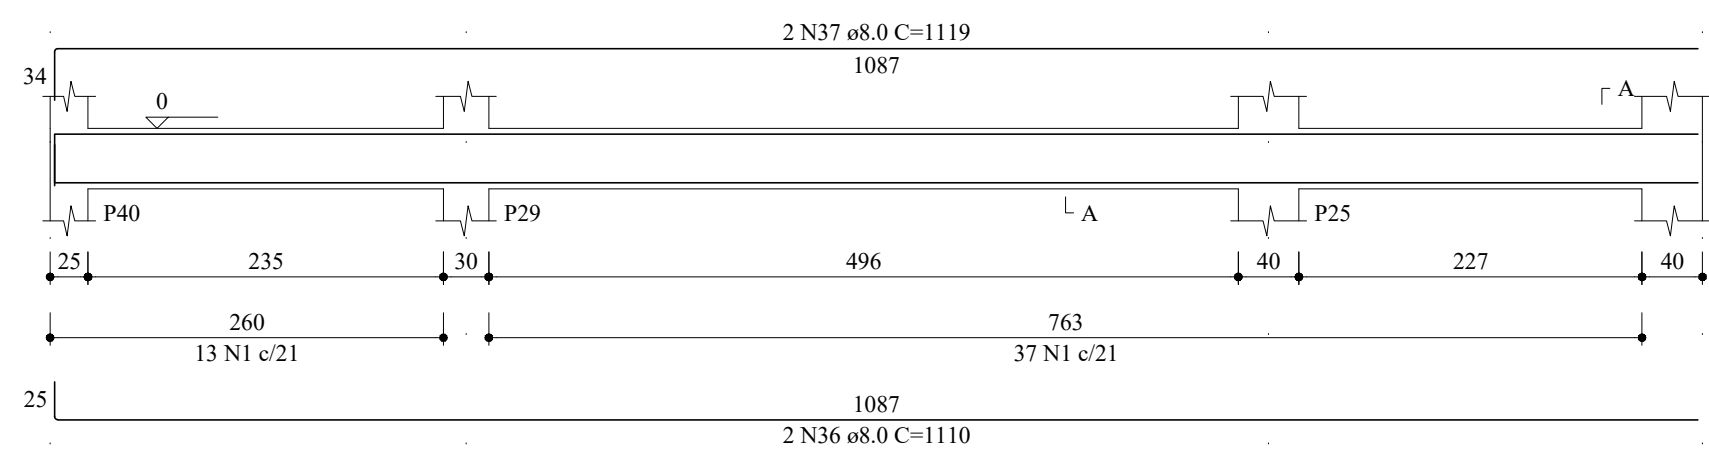


VB40

ESC 1:50

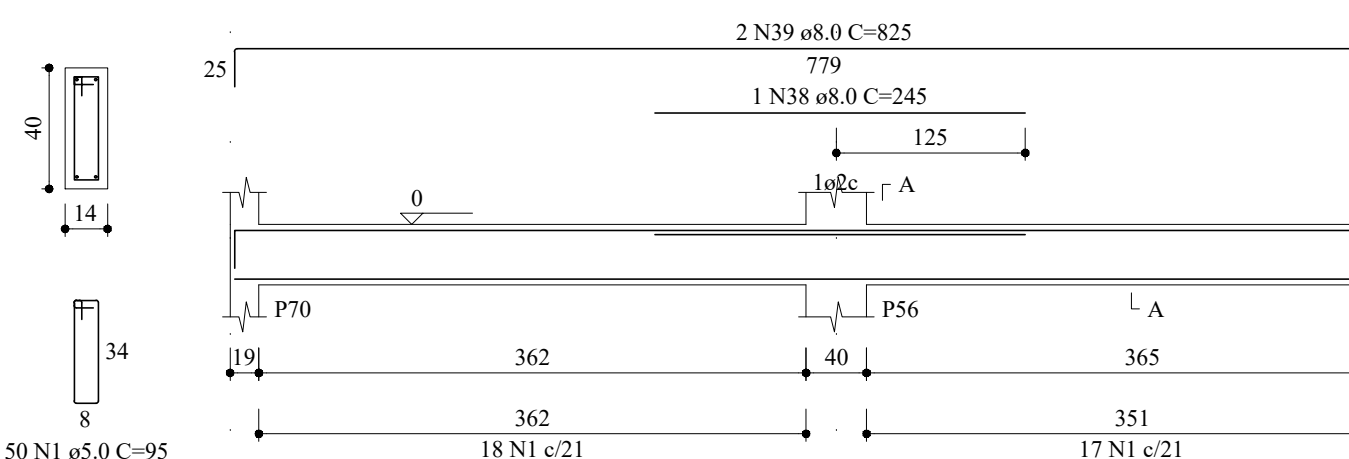


VB41

ESC 1:50

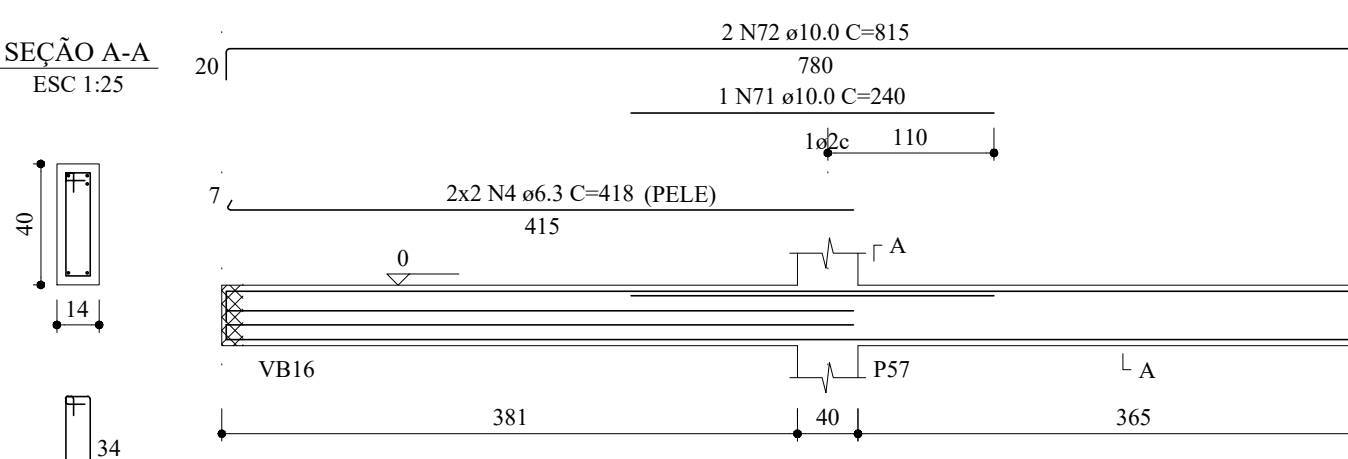


VB42

ESC 1:50

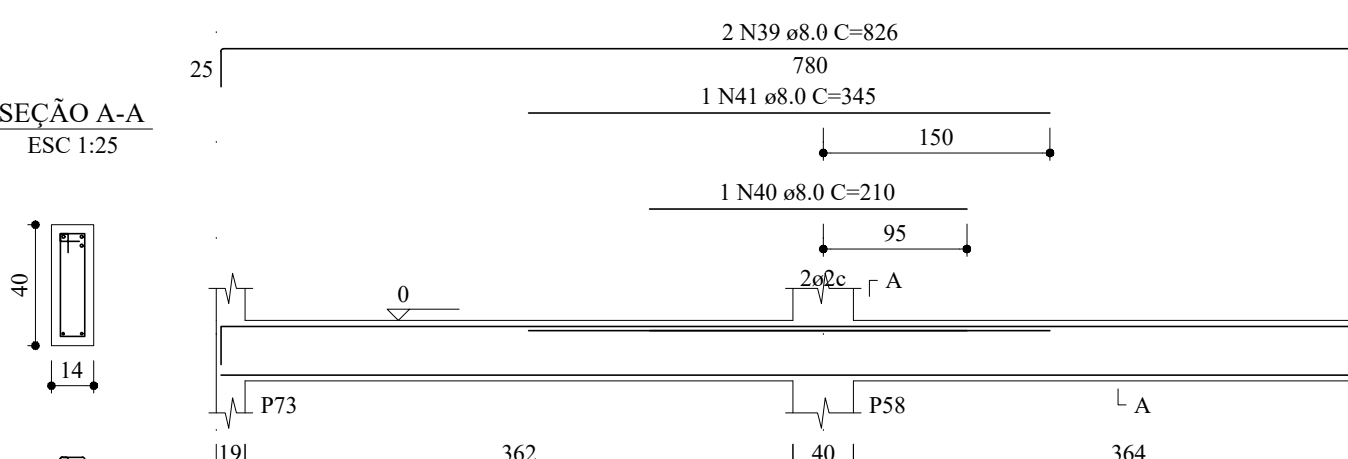


VB43

ESC 1:50

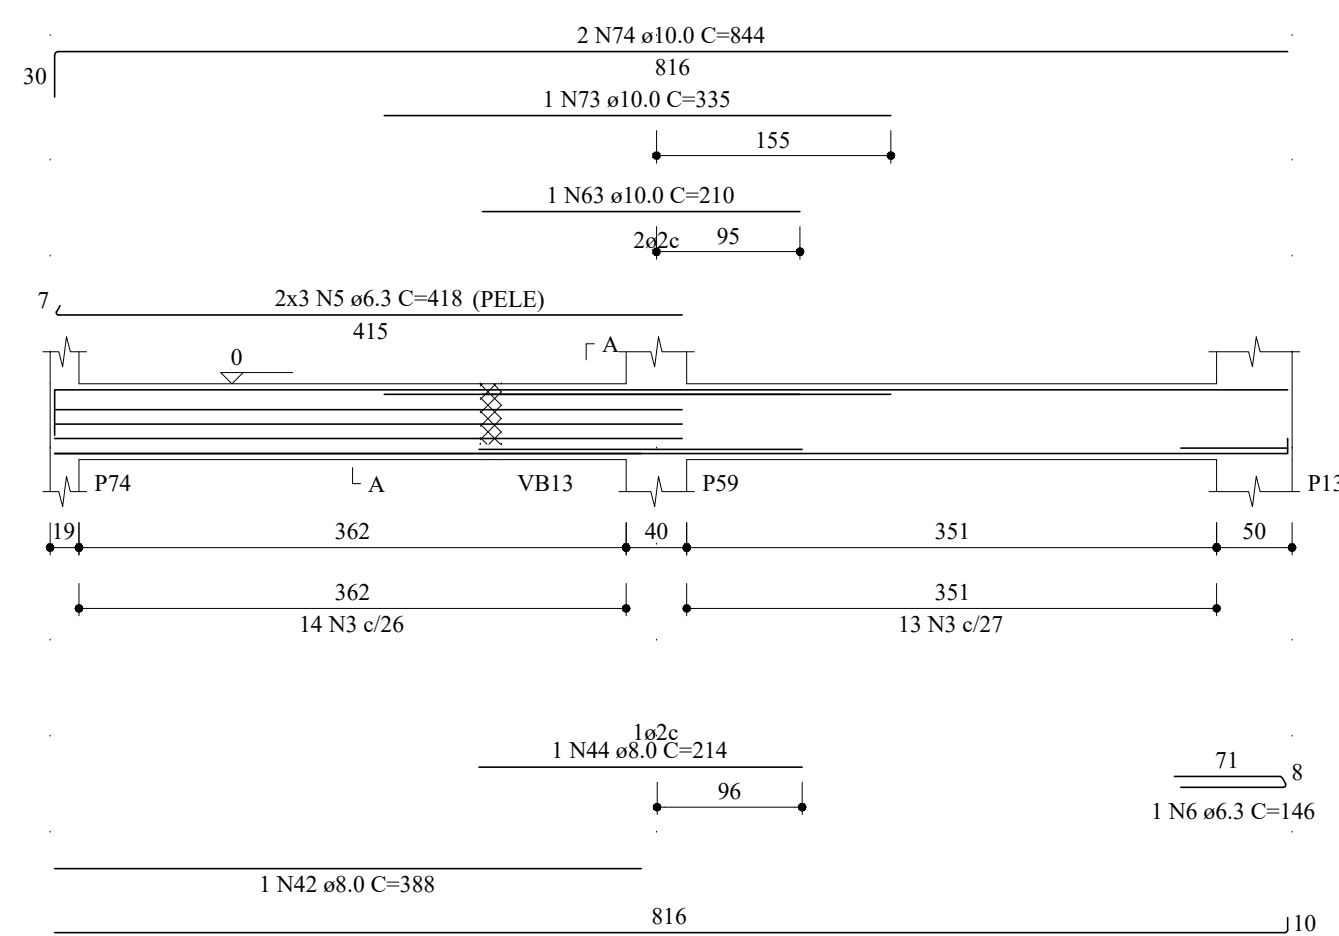


VB44

ESC 1:50

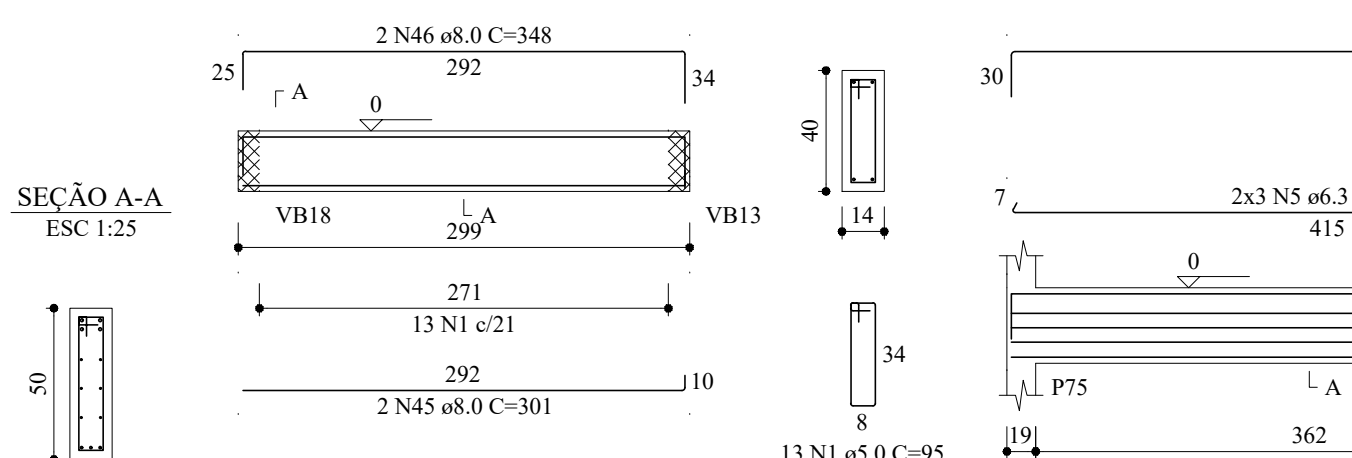


VB45

ESC 1:50

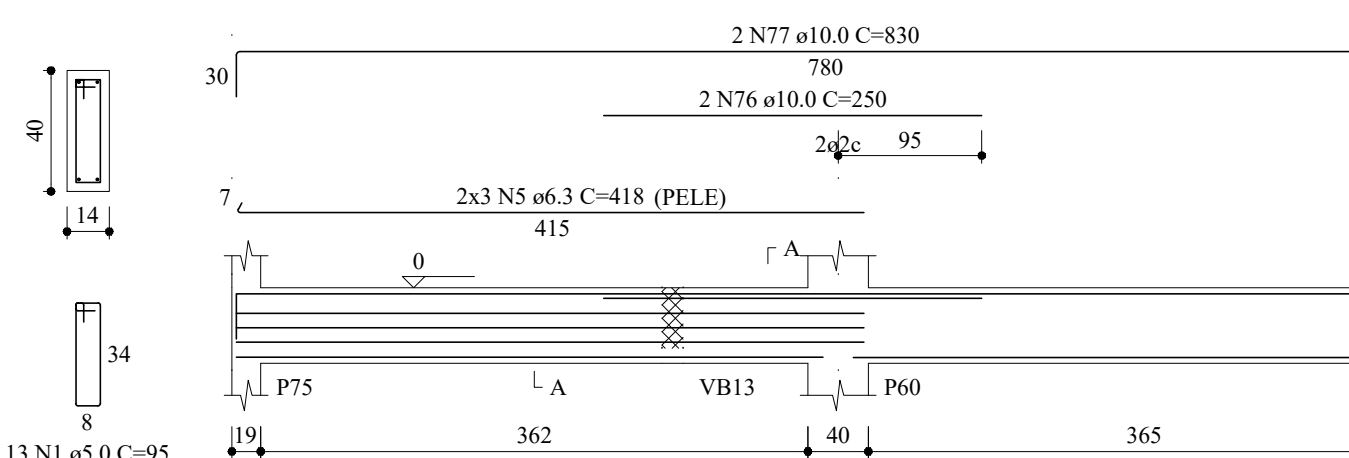


VB46

ESC 1:50

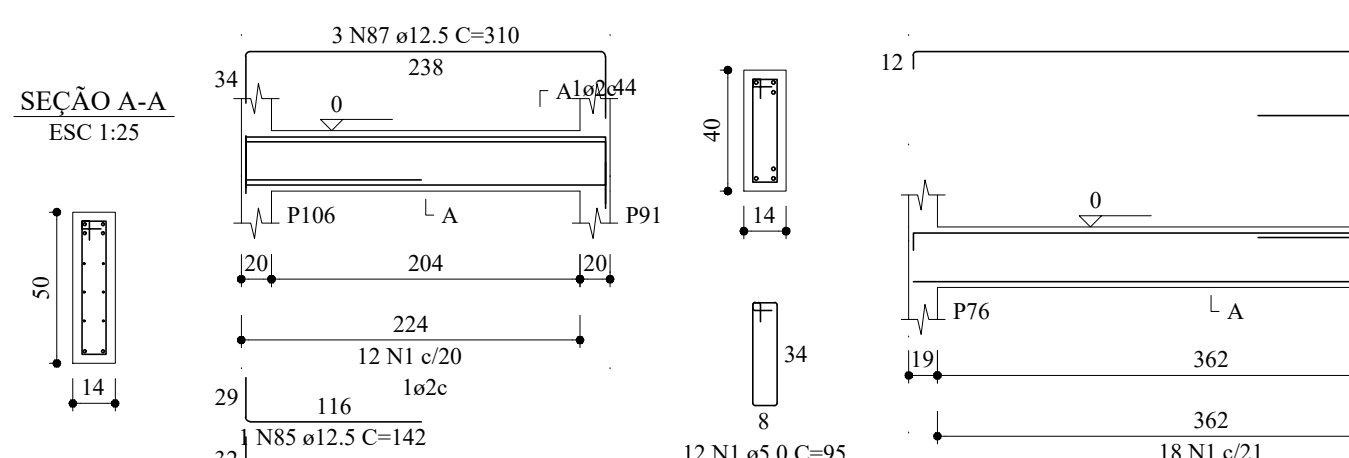


VB47

ESC 1:50

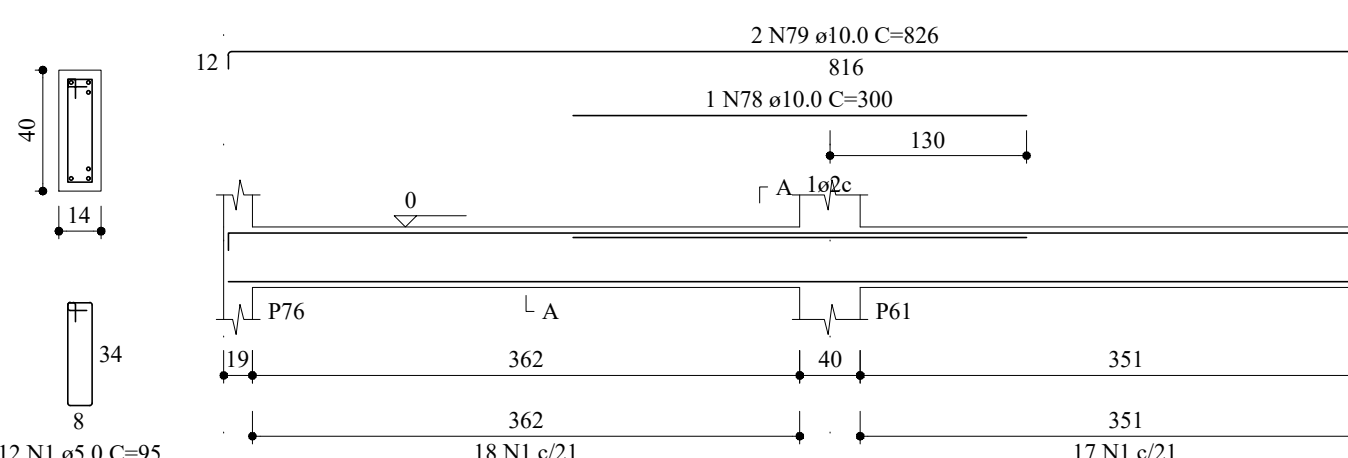

VB48

ESC 1:50

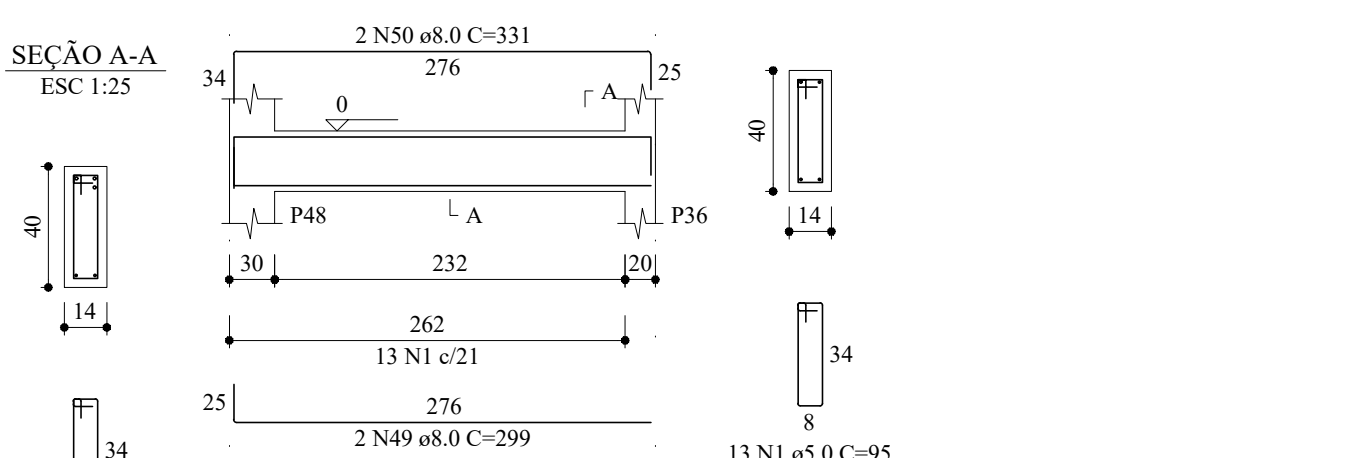

RELAÇÃO DO AÇO					
ACO	N	DIAM (mm)	QUANT	CUNT (cm)	CTOTAL (cm)

RESUMO DO AÇO

ACO	DIAM (mm)	CTOTAL (m)	PESO + (%) (kg)
CA50	6.3	68.3	16.7
CA50	8.0	698.1	275.3
CA50	10.0	266.9	164.6
CA50	12.5	45.6	46.8
CA50	5.0	953.7	147

PESO TOTAL (kg)

CA50 503.6

CA50 147

Volume de concreto (C-25) = 11.44 m³

Área de forma = 193.27 m²

CARIMBO:

CONSTRUÇÃO DE ARQUIBANCADAS - MINI ESTÁDIO

PROPRIETÁRIO PREFEITURA MUNICIPAL DE ITAÚBA

CNPJ 03.238.961/0001-27

RUA CETULIO ANTONIO GALELI, PARQUE DE EXPOSIÇÕES, JOSE ZANON

COORDENADOR DE OBRAS LUIS FELIPE CARVALHO B. LIMA

AUTOR DO PROJETO LUIS FELIPE CARVALHO B. LIMA

CREA ENG. CIVIL - 131.523.883-6

RESP. P/ EXECUÇÃO

CREA

ESCALA INDICADA

ASSUNTO ESTRUTURAL CONCRETO

FOLHA Nº

DATA DEZEMBRO/2025

VIGAS BALDRAME - PARTE II

PARTICIPACAO

JAILSON SANTOS

Nº DE FOLHAS

ÁREAS (m²)

ESTATISTICA

% OCUPACAO

COEF. APROXIM.