


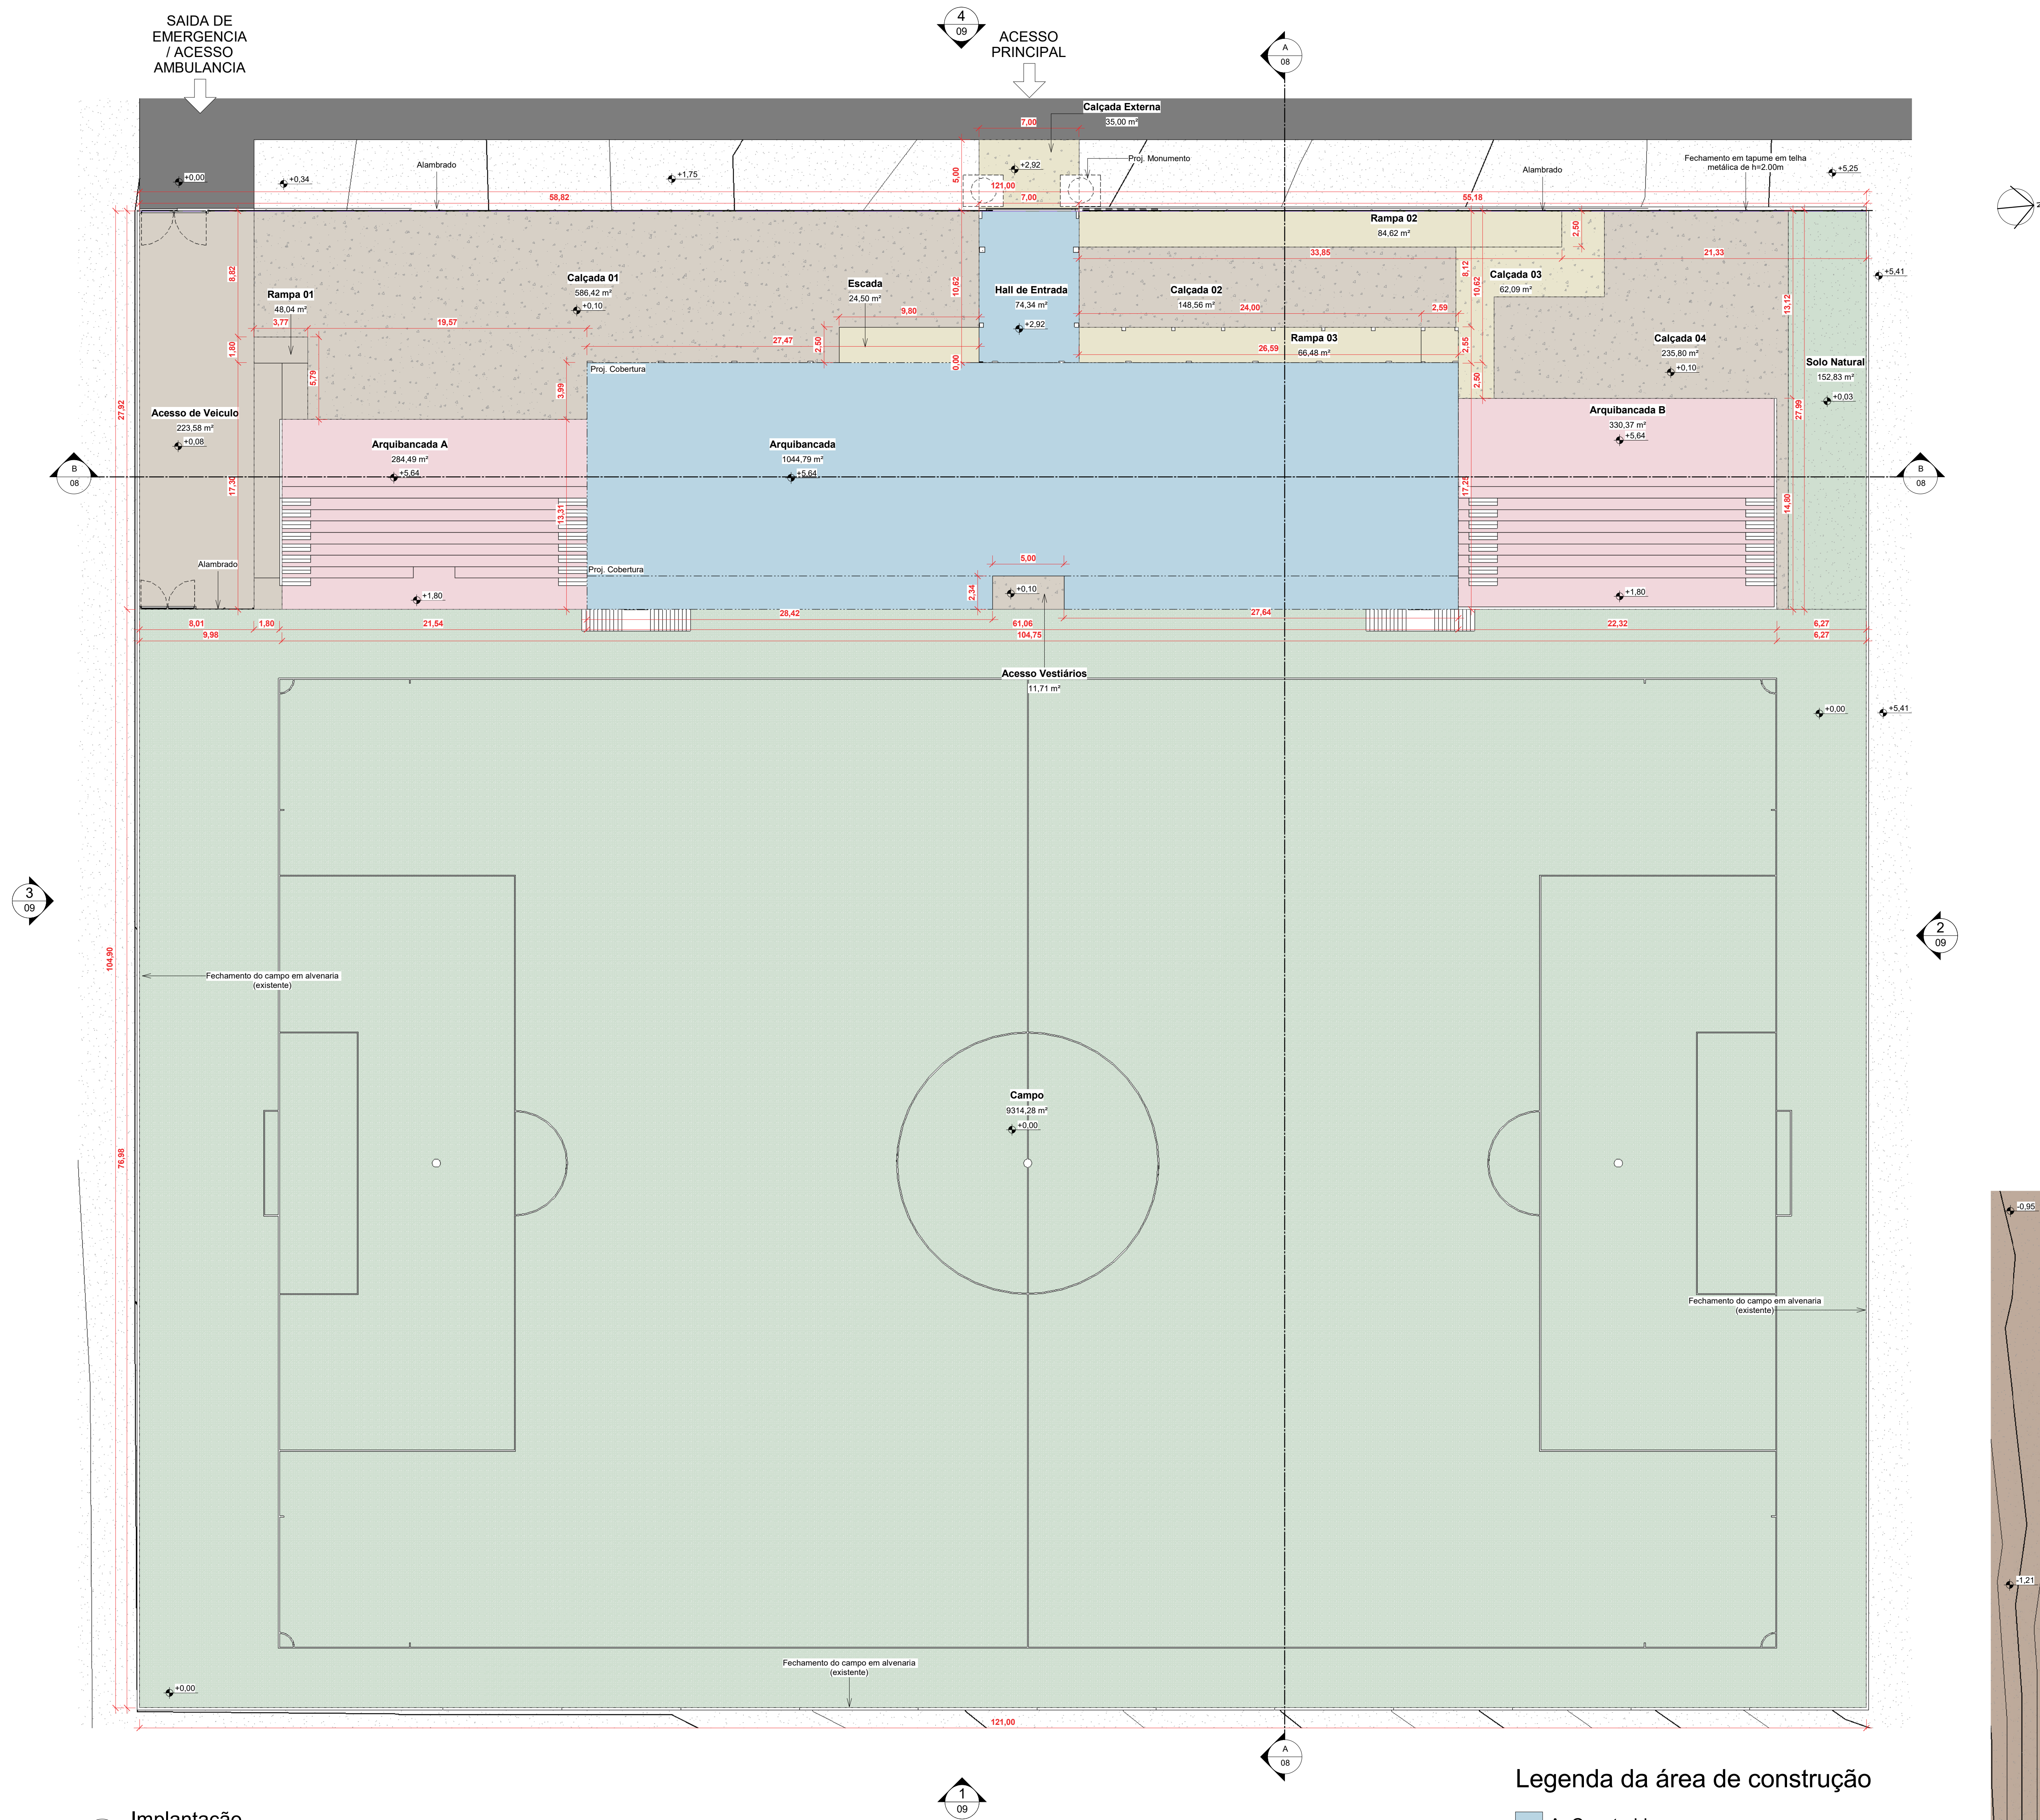


1 Implantação
1 : 200

Legenda da área de construção

- A. Construída
- A. Construída (Futura)
- A. Impermeável
- A. Impermeável (Futura)
- A. Permeável



2 Isométrica Geral

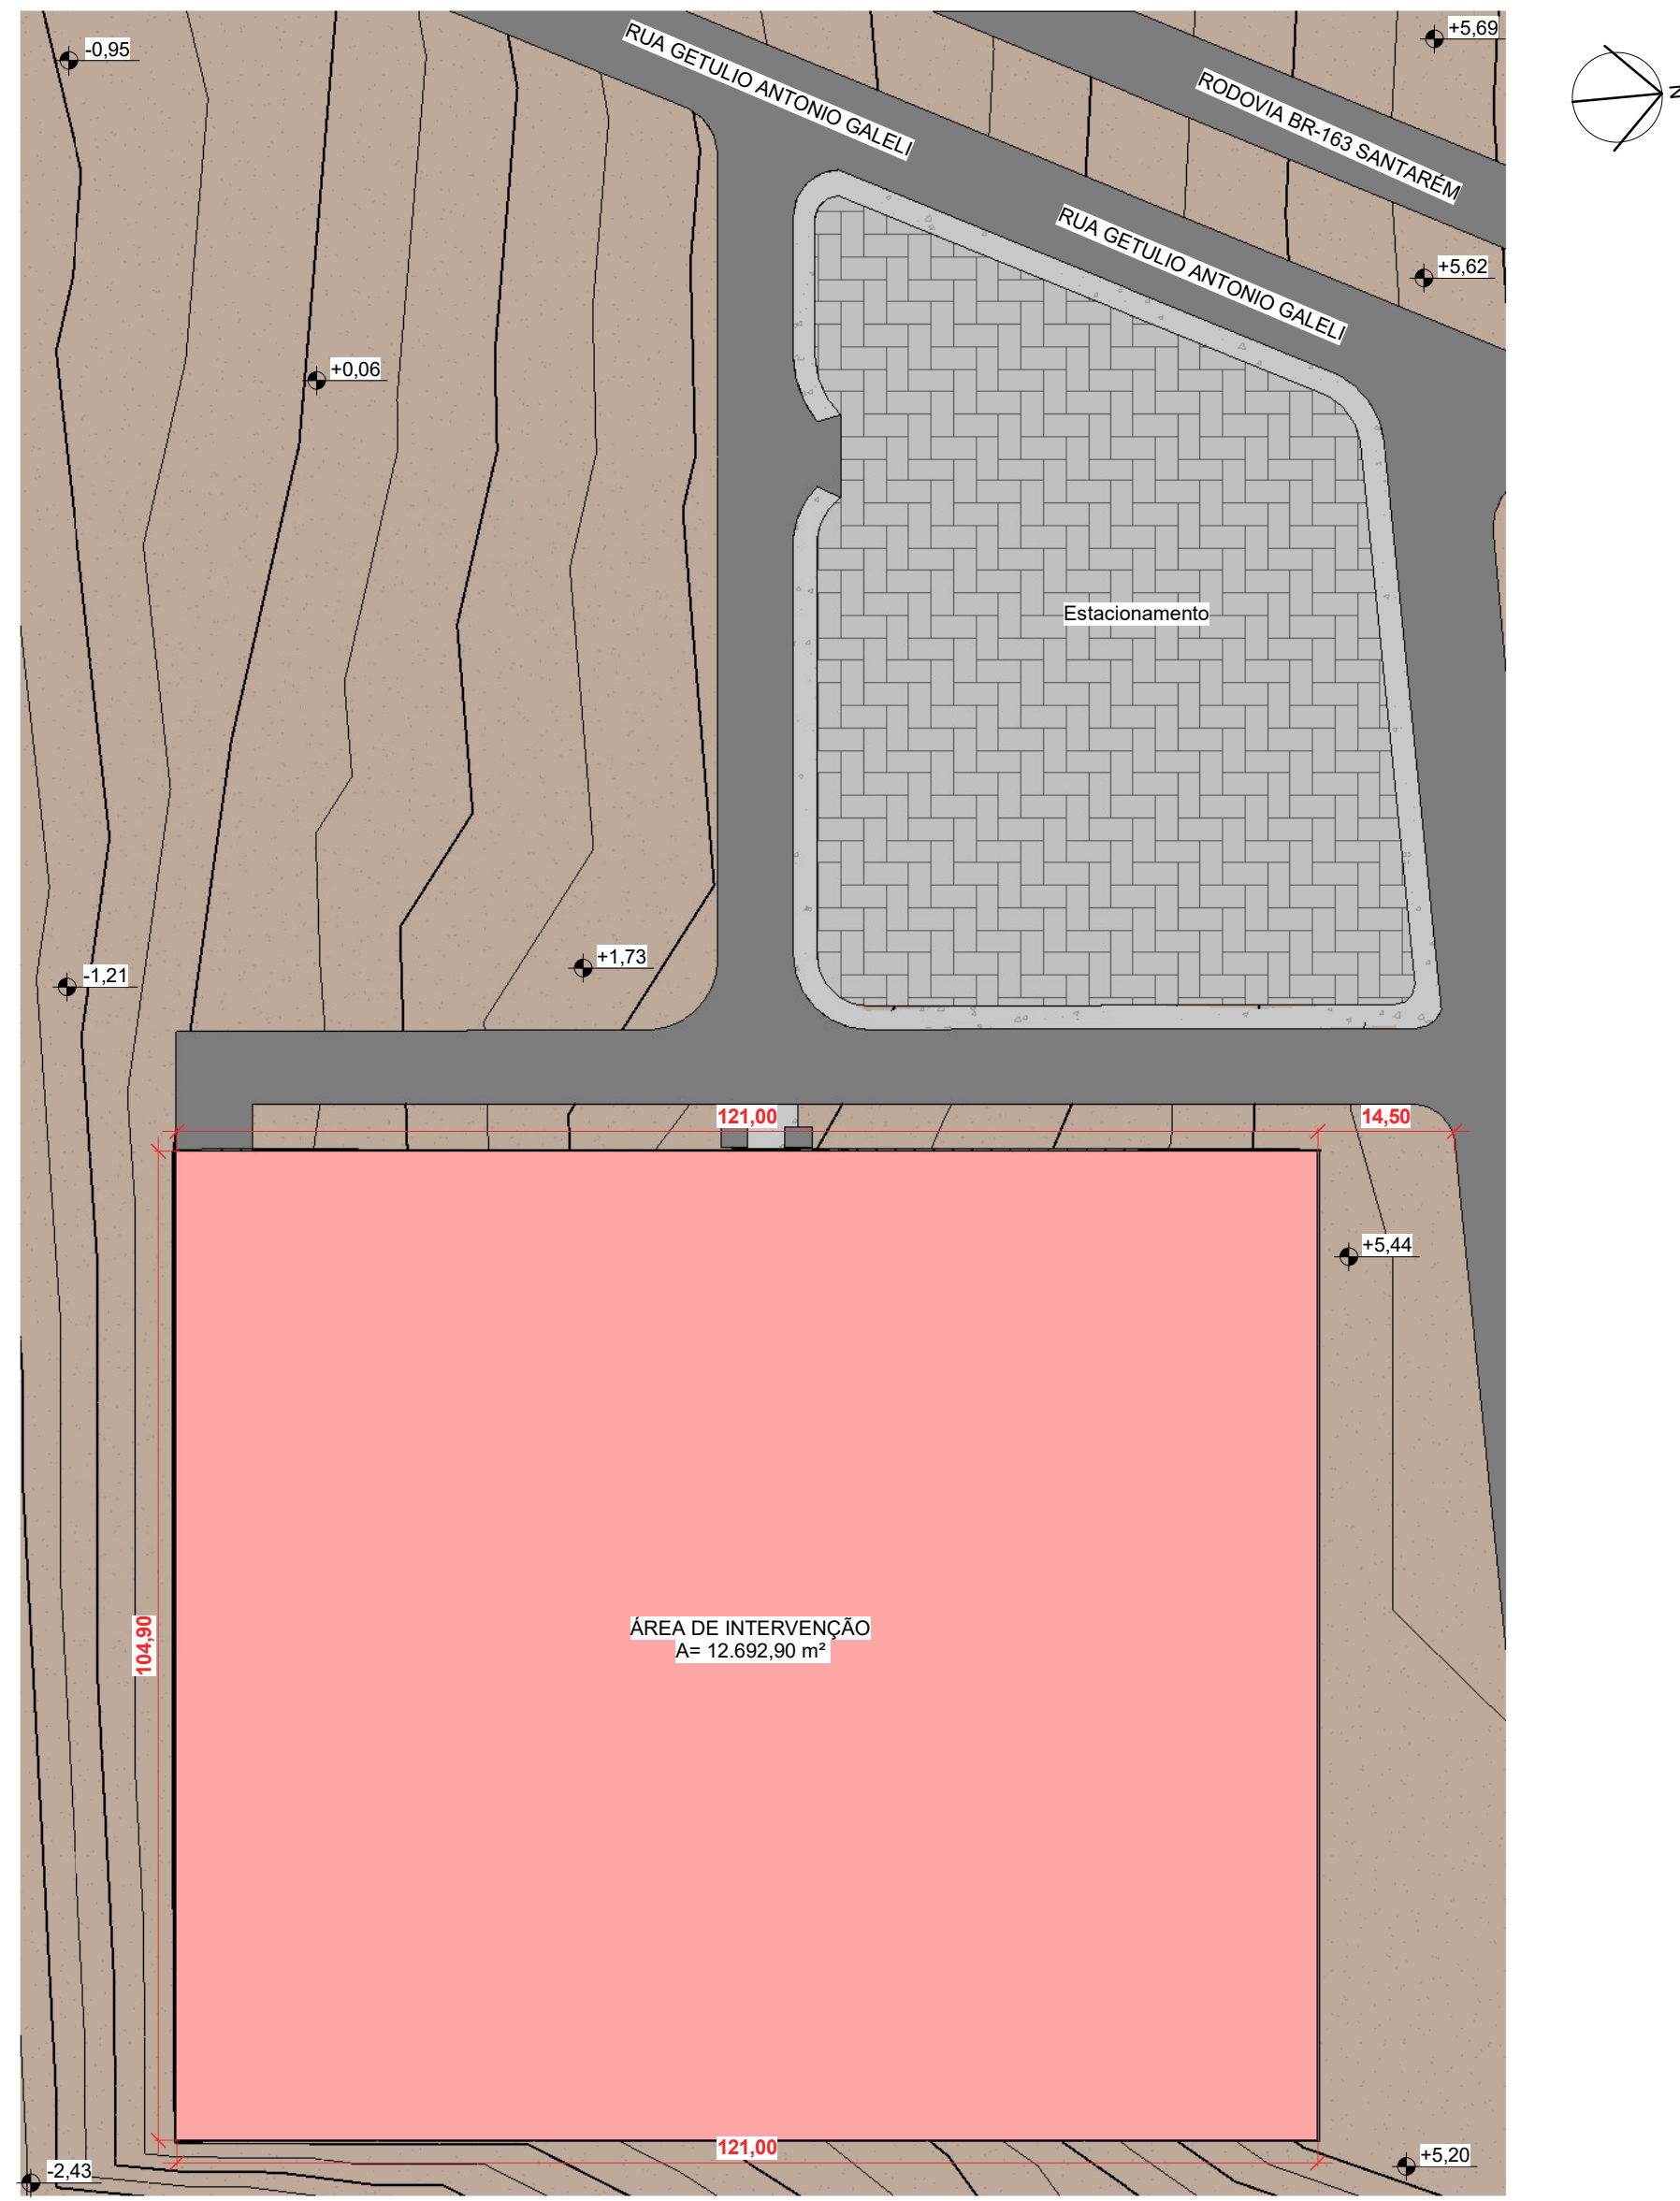

3 Implantação Geral
1 : 750

Quadro de Áreas	
Identificação	Área (m²)
1ª Etapa	
Passeio Público	
A. Impermeável	
Calçada Externa	35,00 m²
Passeio Público	35,00 m²
Terreno	
A. Construída	
Arquibancada	1044,79 m²
Hall de Entrada	74,34 m²
	1119,13 m²
A. Impermeável	
Calçada 03	62,09 m²
Escada	24,50 m²
Rampa 02	84,62 m²
Rampa 03	66,48 m²
	237,69 m²
A. Permeável	
Campo	9314,28 m²
Solo Natural	152,83 m²
	9467,11 m²
Terreno	
	10623,92 m²
Etapa Futura	
Terreno	
A. Construída (Futura)	
Arquibancada A	294,49 m²
Arquibancada B	330,37 m²
	614,86 m²
A. Impermeável (Futura)	
Acesso de Veículo	223,58 m²
Acesso Vestiários	11,71 m²
Calçada 01	586,42 m²
Calçada 02	148,56 m²
Calçada 04	235,80 m²
Rampa 01	48,04 m²
	1264,12 m²
Terreno	
	1868,98 m²

CARIMBO:

TIPO DA OBRA				CONSTRUÇÃO DE ARQUIBANCADAS - MINI ESTÁDIO			
PROPRIETÁRIO				PREFEITURA MUNICIPAL DE ITAÚBA			
CNPJ / C.P.F.				03.238.961/0001-27			
LOCAL				RUA GETÚLIO ANTONIO GALELI, PARQUE DE EXPOSIÇÕES JOSÉ ZANON			
INSC. CADASTRAL				COORDENADAS GEODIRÁFICAS: LATITUDE: 10°59'56.79"S LONGITUDE: 50°14'34.80"O			
AUTOR DO PROJETO				LUIS FELIPE CARVALHO B. LIMA			
CREA / CAU				ENG. CIVIL 121.523.983-6			
RESP. P/ EXECUÇÃO							
CREA / CAU							
ESCALA		INDICADA		ASSUNTO		ARQUITETÔNICO	
DATA		DEZEMBRO/2025		Implantação e isométrica		FOLHA Nº	
PARTICIPAÇÃO						02/12	
ÁREAS (m²)				ESTATÍSTICA			
				% OCUPAÇÃO			
				TÉRREO			
				DEMAIS PAV.			
(ver prancha 01)				COEF. APROVEIT.			
				Nº DE PISOS			
				2			