



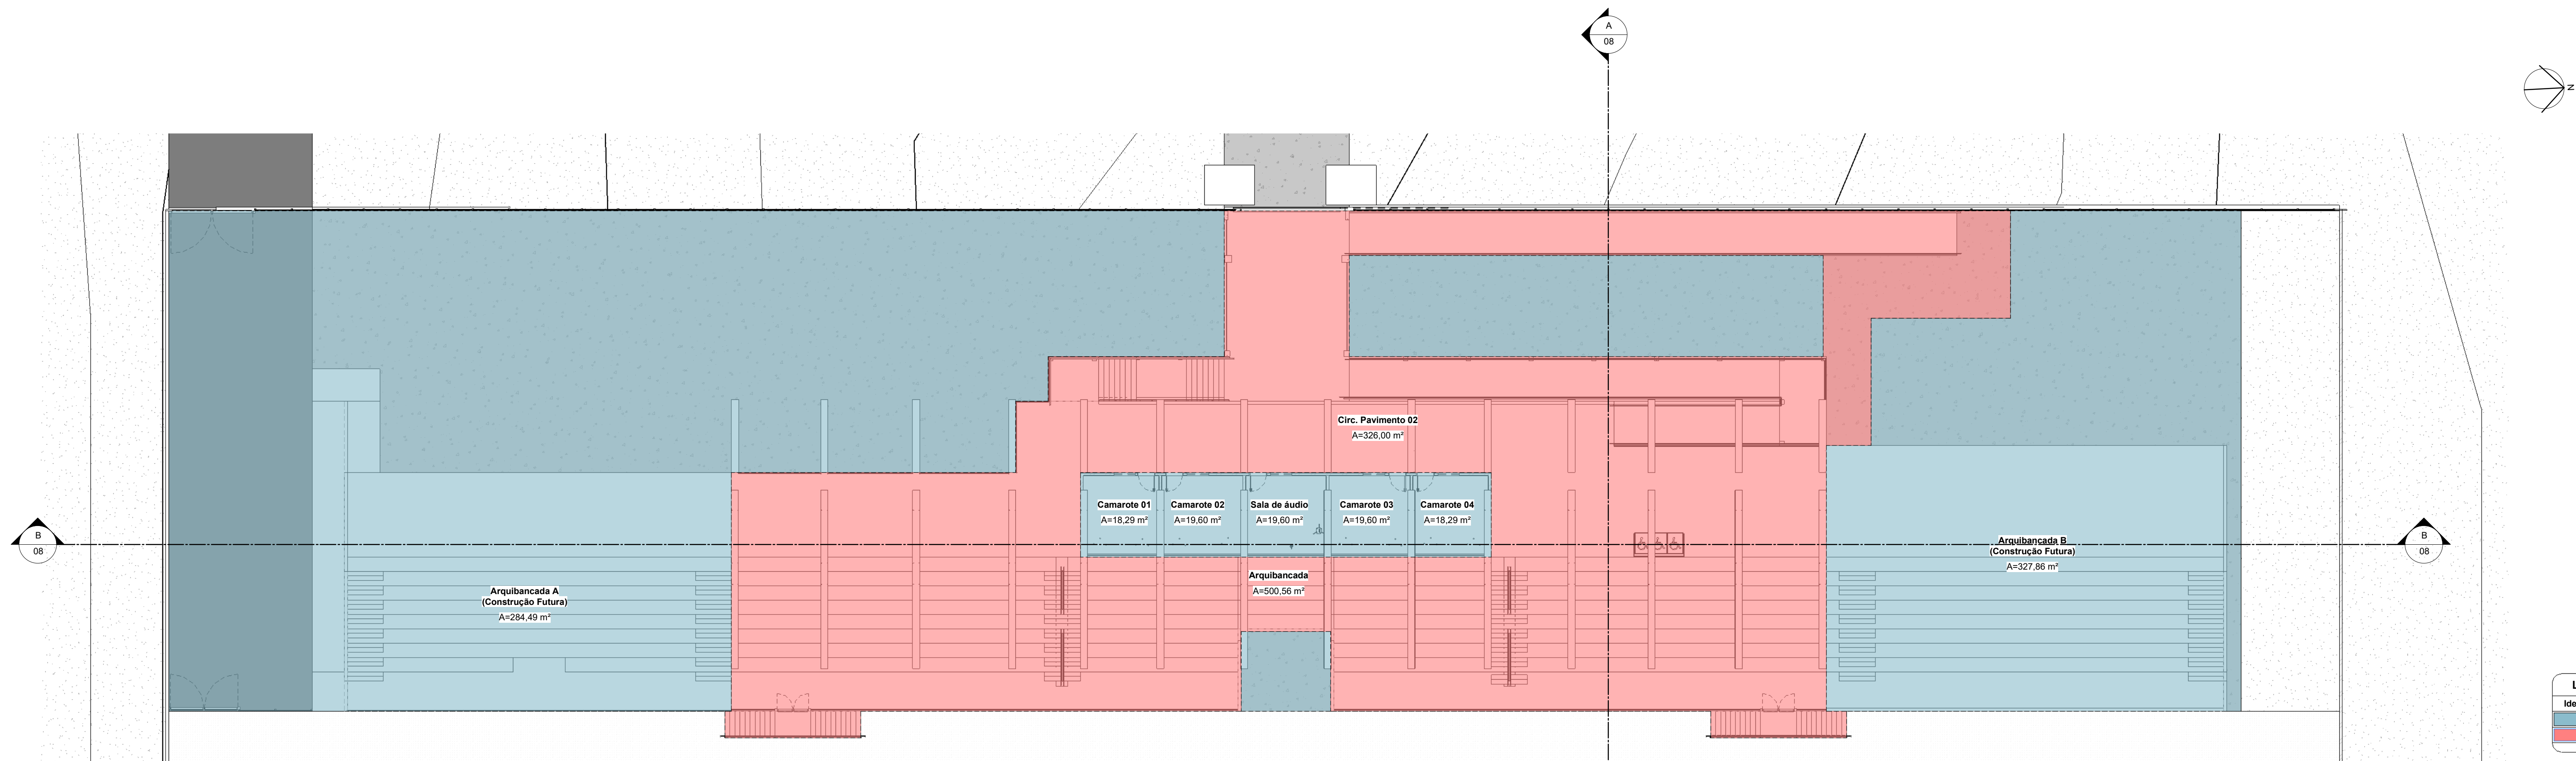

Planta Baixa - Geral - Pavimento 02
1 : 175

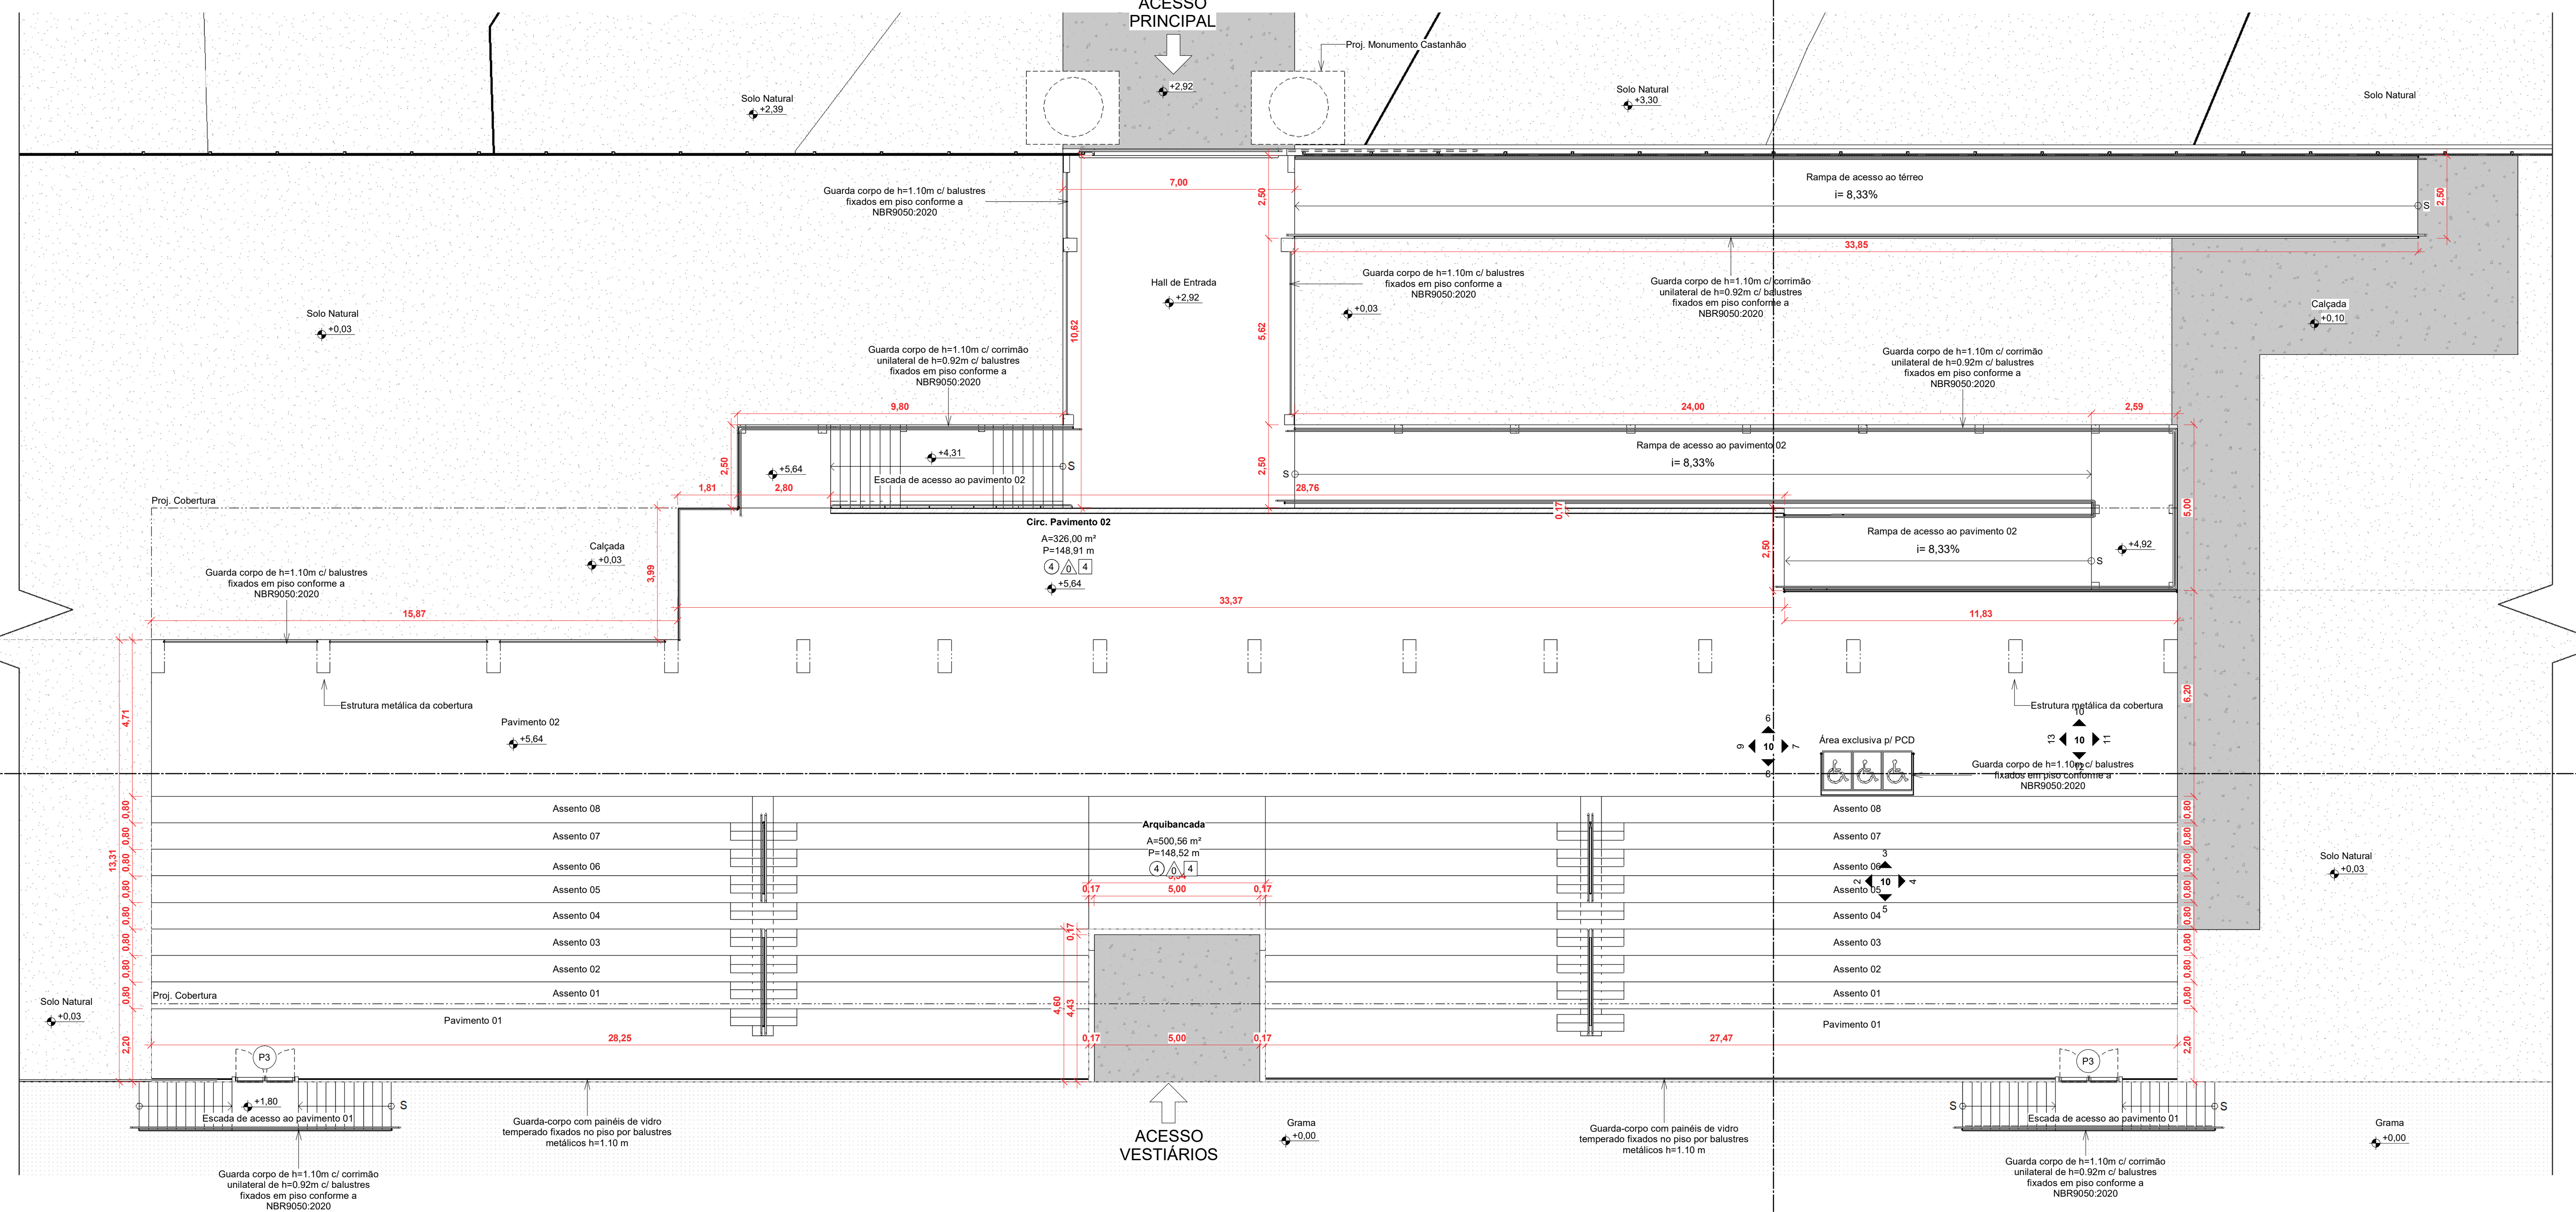

Planta Baixa - Pavimento 02
1 : 100

		QUADRO DE AMBIENTES									
		Resumo				Piso		Parede		Teto	
Nº	Ambiente	Área	Perímetro	Pq Dileto	Rev. Granilite	Rev. Porcelanato 60x60cm	Piso cimentício	Rev. Cerâmico 60x60cm até o forro	Rev. Cerâmico 60x60cm até o forro	Forno de gesso	Laje + Forro despenhado
01	WC Fem.	37,79 m²	25,11 m	3,00 m		X					
02	WC PCO Masc.	5,30 m²	9,30 m	3,00 m		X					
03	WC PCO Fem.	5,30 m²	9,30 m	3,00 m		X					
04	WC Masc.	38,47 m²	25,29 m	3,00 m		X					
05	Arquivancada	500,56 m²	148,52 m	2,44 m			X				
06	Circ. Pavimento 02	326,00 m²	148,91 m	2,44 m				X			
07	Vestibulo 01	72,92 m²	46,44 m	3,00 m		X					
08	Vestibulo 02	72,92 m²	46,44 m	3,00 m		X					
09	Vest. Arbitrio 01	8,96 m²	12,00 m	3,00 m		X					
10	Vest. Arbitrio 02	8,96 m²	12,00 m	3,00 m		X					
11	Vest. PCO 01	6,72 m²	10,40 m	3,00 m		X					
12	Vest. PCO 02	6,72 m²	10,40 m	3,00 m		X					
13	DM	4,15 m²	8,32 m	2,44 m			X				
14	Camarote 01	18,29 m²	17,11 m	2,44 m		X					
15	Camarote 02	18,29 m²	17,11 m	2,44 m		X					
16	Sala de áudio	18,29 m²	17,11 m	2,44 m		X					
17	Camarote 03	18,29 m²	17,11 m	2,44 m		X					
18	Camarote 04	18,29 m²	17,11 m	2,44 m		X					
19	Arquivancada A	284,49 m²	69,37 m	2,44 m			X				
20	Arquivancada B	327,86 m²	73,90 m	2,44 m			X				
21	Arquivancada B	327,86 m²	73,90 m	2,44 m			X				

Legenda fases do projeto	
Ident.	Descrição
	Etapa Futura
	1ª Etapa

ESQUADRIAS

PORTAS

Cód.	Comprimento	Altura	Área (m²)	Quant.	Área Total (m²)	Material	Modelo/Tipo
P1	0,80 m	1,80 m	1,44 m²	16	23,04 m²	Alumínio (venezolana)	Abre 01 folha
P2	0,80 m	2,10 m	1,69 m²	4	7,56 m²	Madeira	Abre 01 folha
P3	2,00 m	1,10 m	2,20 m²	2	4,40 m²	Ferro	Abre 02 folhas
Total Geral					35,00 m²		

JANELAS

Cód.	Comprimento	Largura	Área (m²)	Quant.	Área Total (m²)	Pelotriz	Material	Modelo/Tipo
J1	0,60 m	0,60 m	0,36 m²	2	0,72 m²	2,10 m	Alumínio + Vidro	Maxim Ar
J2	1,20 m	0,60 m	0,72 m²	4	2,88 m²	2,10 m	Alumínio + Vidro	Maxim Ar
Total Geral					3,60 m²			

ACABAMENTO

OBS.:

01- MEDIDAS DADAS EM METROS (m)

02- AS COTAS PREVALECEM SOBRE A ESCADA DO DESENHO

03- EM CASO DE DÚVIDAS, CONSULTE O AUTOR DO PROJETO

01. Rev. Granilite

02. Rev. porcelanato de 60x60cm

03. Piso cimentício

04. Piso em concreto armado + pintura acrílica

01. Pintura acrílica

02. Rev. cerâmico de 60x60 até o forro

03. Rev. cerâmico de 60x60 com h = 2,10m + pintura acrílica até o forro

01. Forro de gesso

02. Laje + Forro despenhado

03. Laje

04. Telha vã

CONSTRUÇÃO DE ARQUIBANCADAS - MINI ESTÁDIO									
PREFEITURA MUNICIPAL DE ITAÚBA									
RUA GETULIO ANTONIO GALELI, PARQUE DE EXPOSIÇÕES JOSE ZANON									
LUIZ FELIPE CARVALHO B. LIMA									
ENG. CIVIL 121.523.983-6									
ARQUITETÔNICO									
Planta baixa - Pavimento Superior									
04/12									
ESTATÍSTICA									
TERREO									
DEMAIS PAV.									
2									