




1 Elevação Frontal
1 : 150

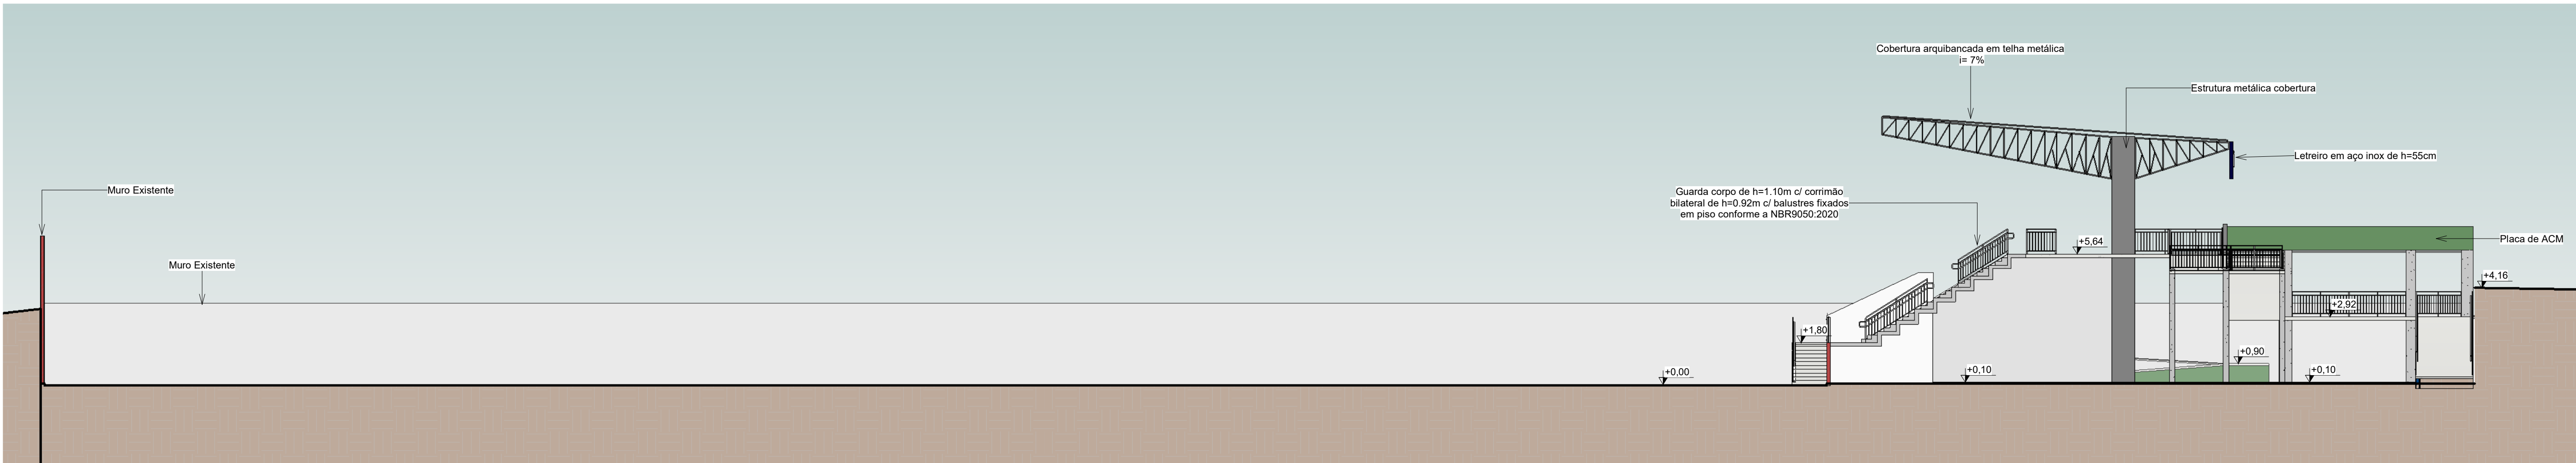

2 Elevação Lateral Direita
1 : 150

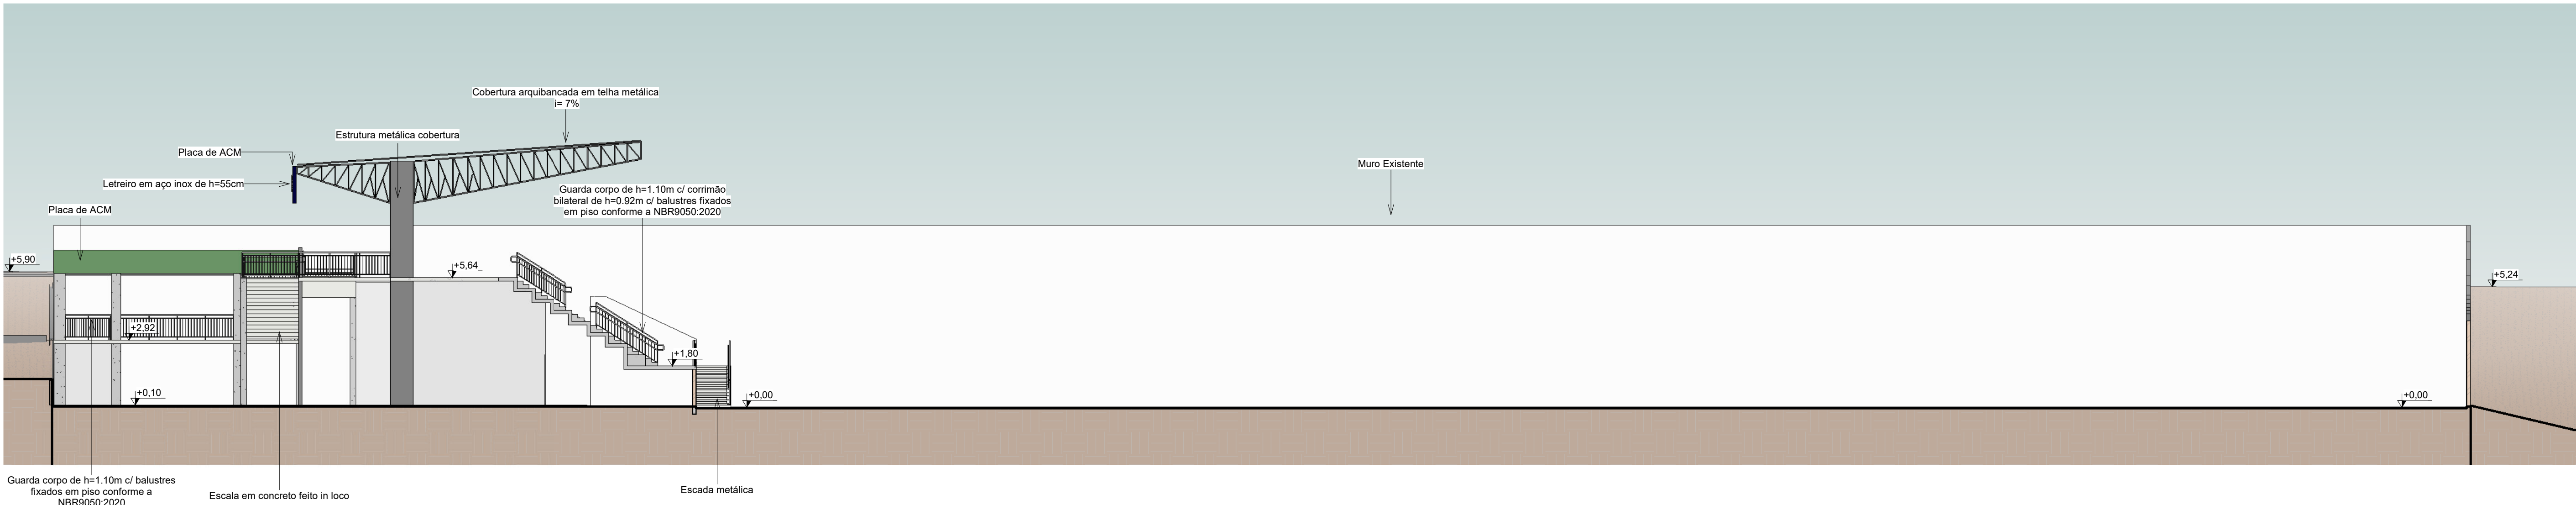

3 Elevação Lateral Esquerda
1 : 150

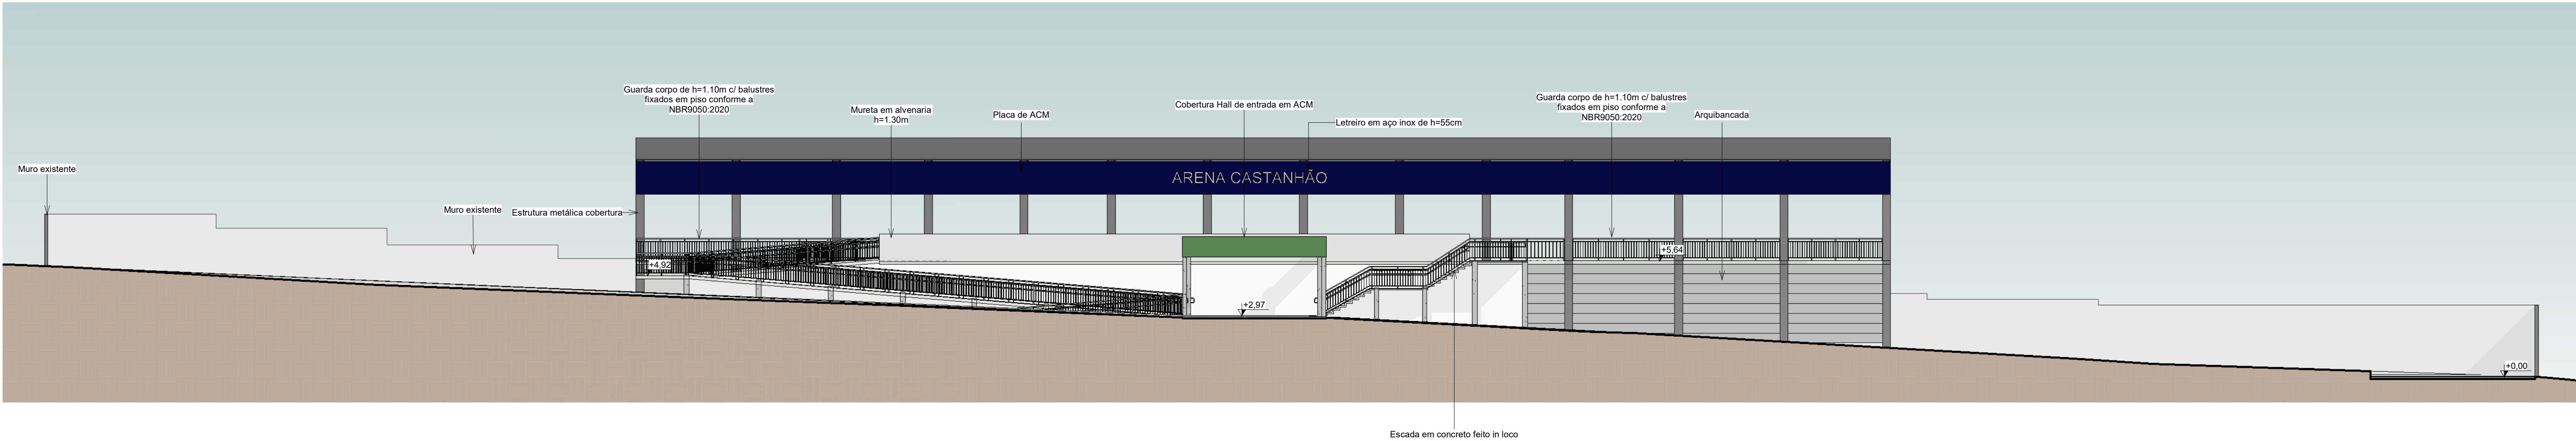

4 Elevação Posterior
1 : 150

CARIMBO:

TIPO DA OBRA

PROPRIETÁRIO

CANPJ / CFP

LOCAL

INSR CADASTRAL

AUTOR DO PROJETO

CREA / CAU

RESP. P/ EXECUÇÃO

CREA / CAU

ESCALA

INDICADA

DATA

PARTICIPAÇÃO

CONSTRUÇÃO DE ARQUIBANCADAS - MINI ESTÁDIO

PREFEITURA MUNICIPAL DE ITAÚBA

03.238.961/0001-27

RUA GETÚLIO ANTONIO GALELI, PARQUE DE EXPOSIÇÕES JOSÉ ZANON

COORDENADAS GEOGRÁFICAS:
LATITUDE: 10°59'56.79"S
LONGITUDE: 50°14'34.80"W

LUIS FELIPE CARVALHO B. LIMA

ENG. CIVIL 121.523.983-6

ARQUITETÔNICO

Fachadas

09/12

ÁREAS (m²)	ESTATÍSTICA		COEF. APROVEIT.	Nº DE PISOS
	% OCUPAÇÃO	DEMAIS PAV.		
(ver prancha 01)	-	-	-	2