



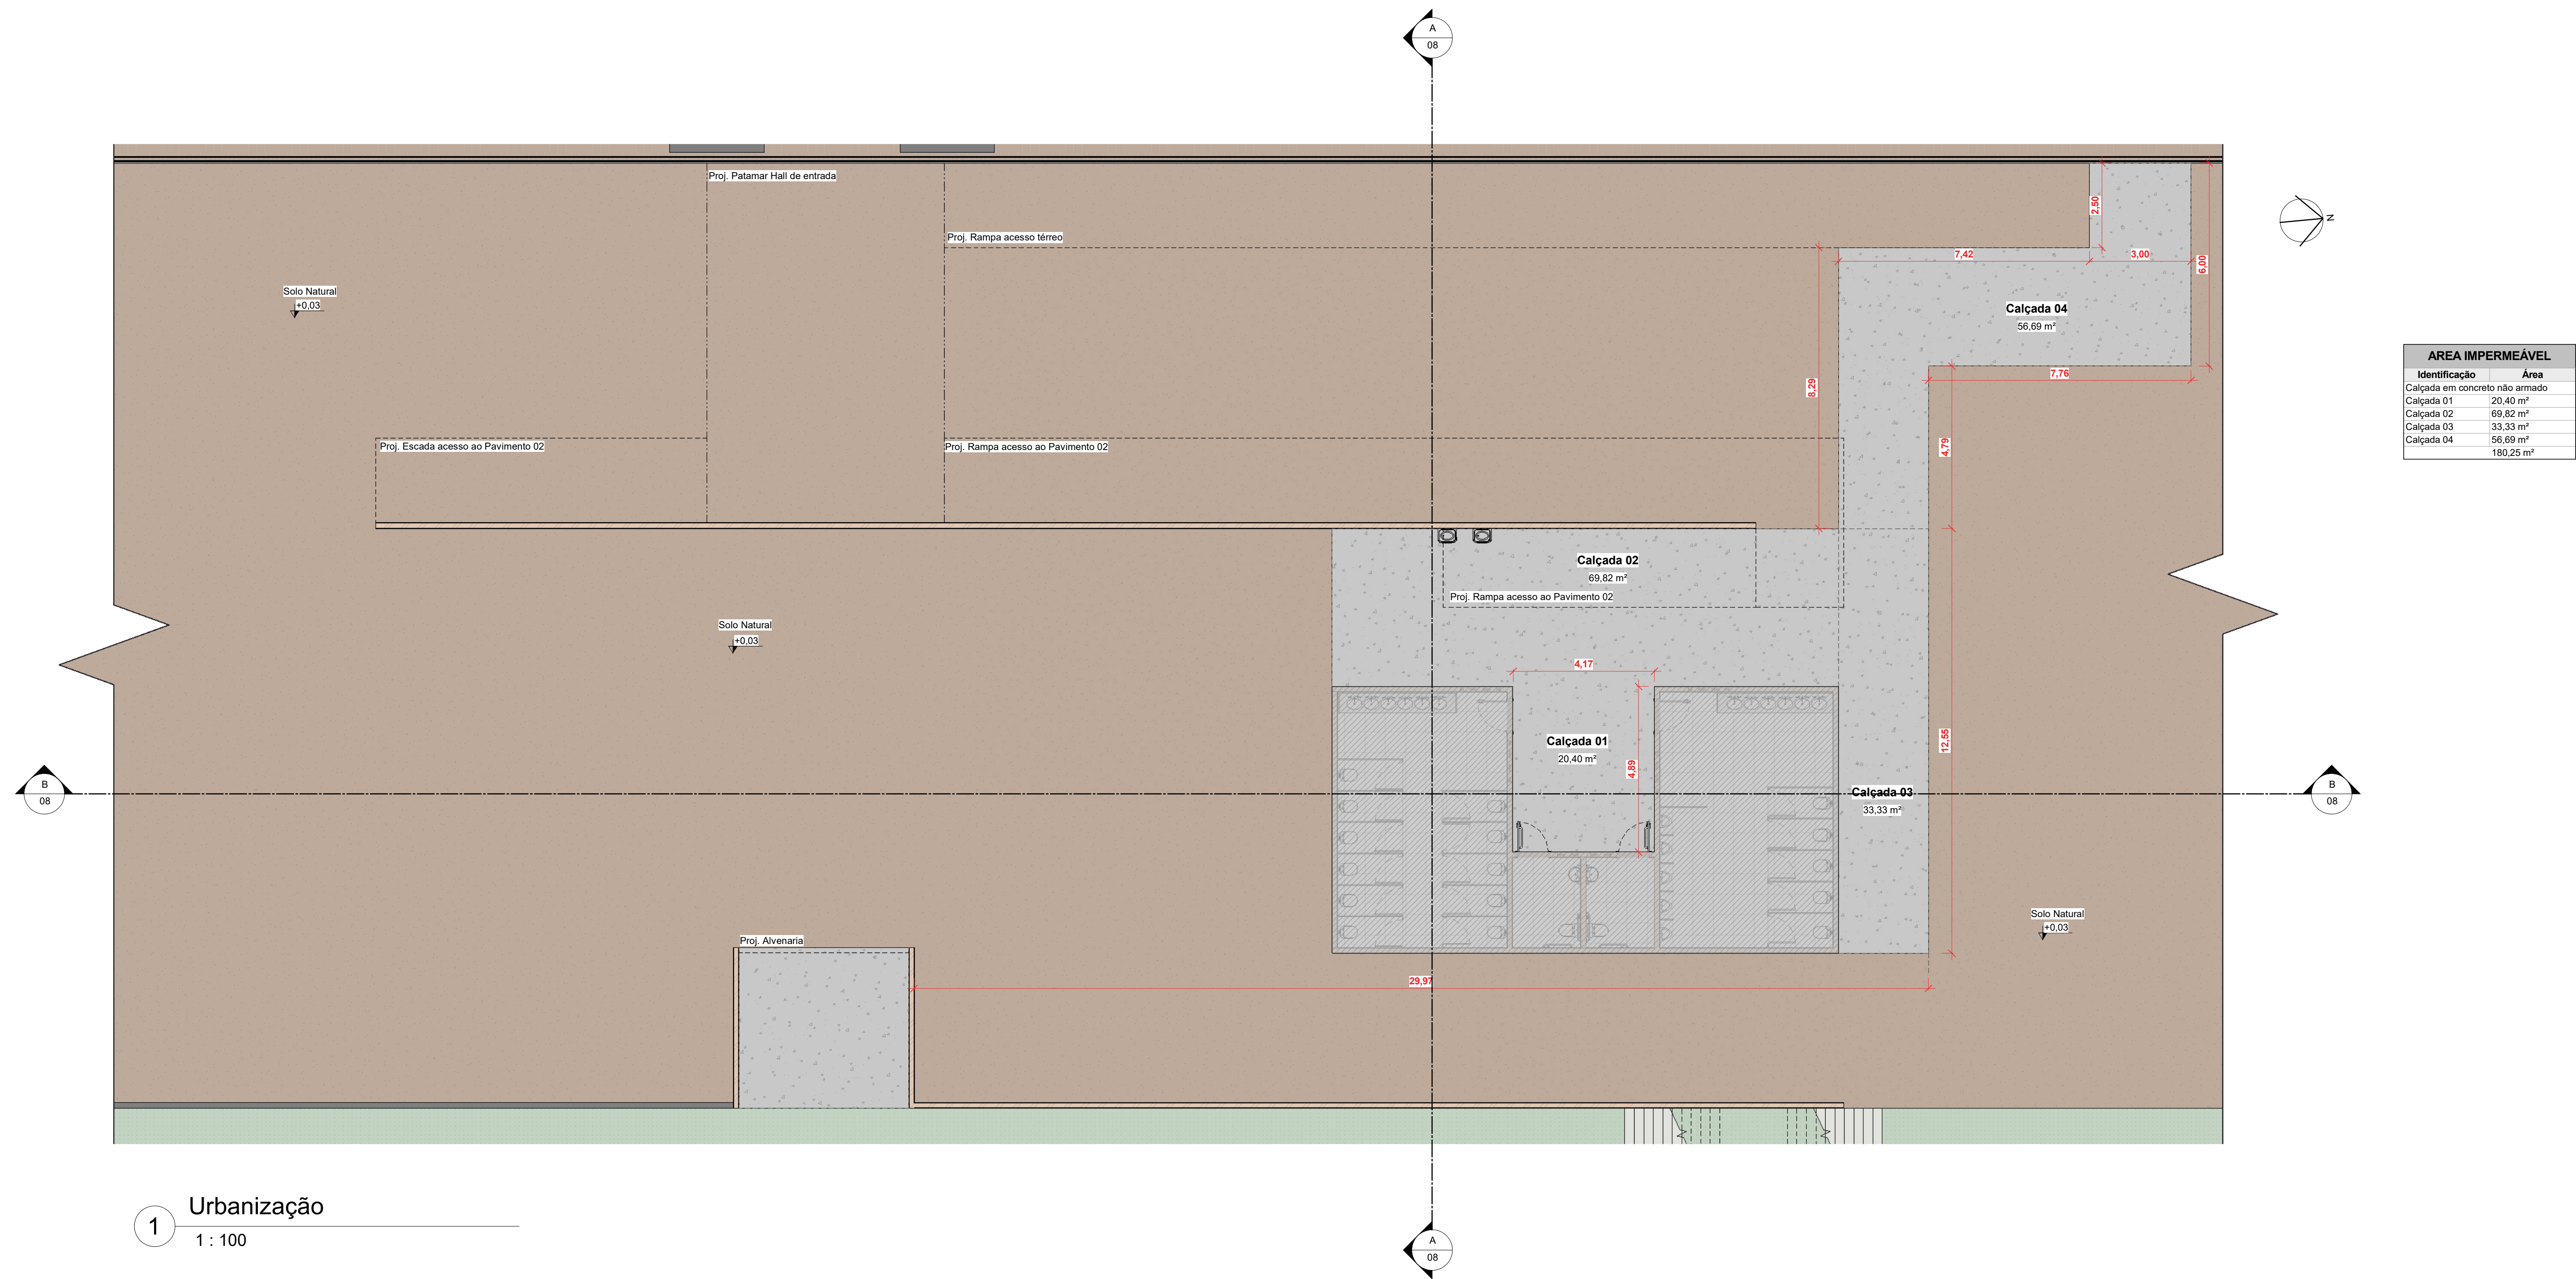

1 Urbanização
1 : 100

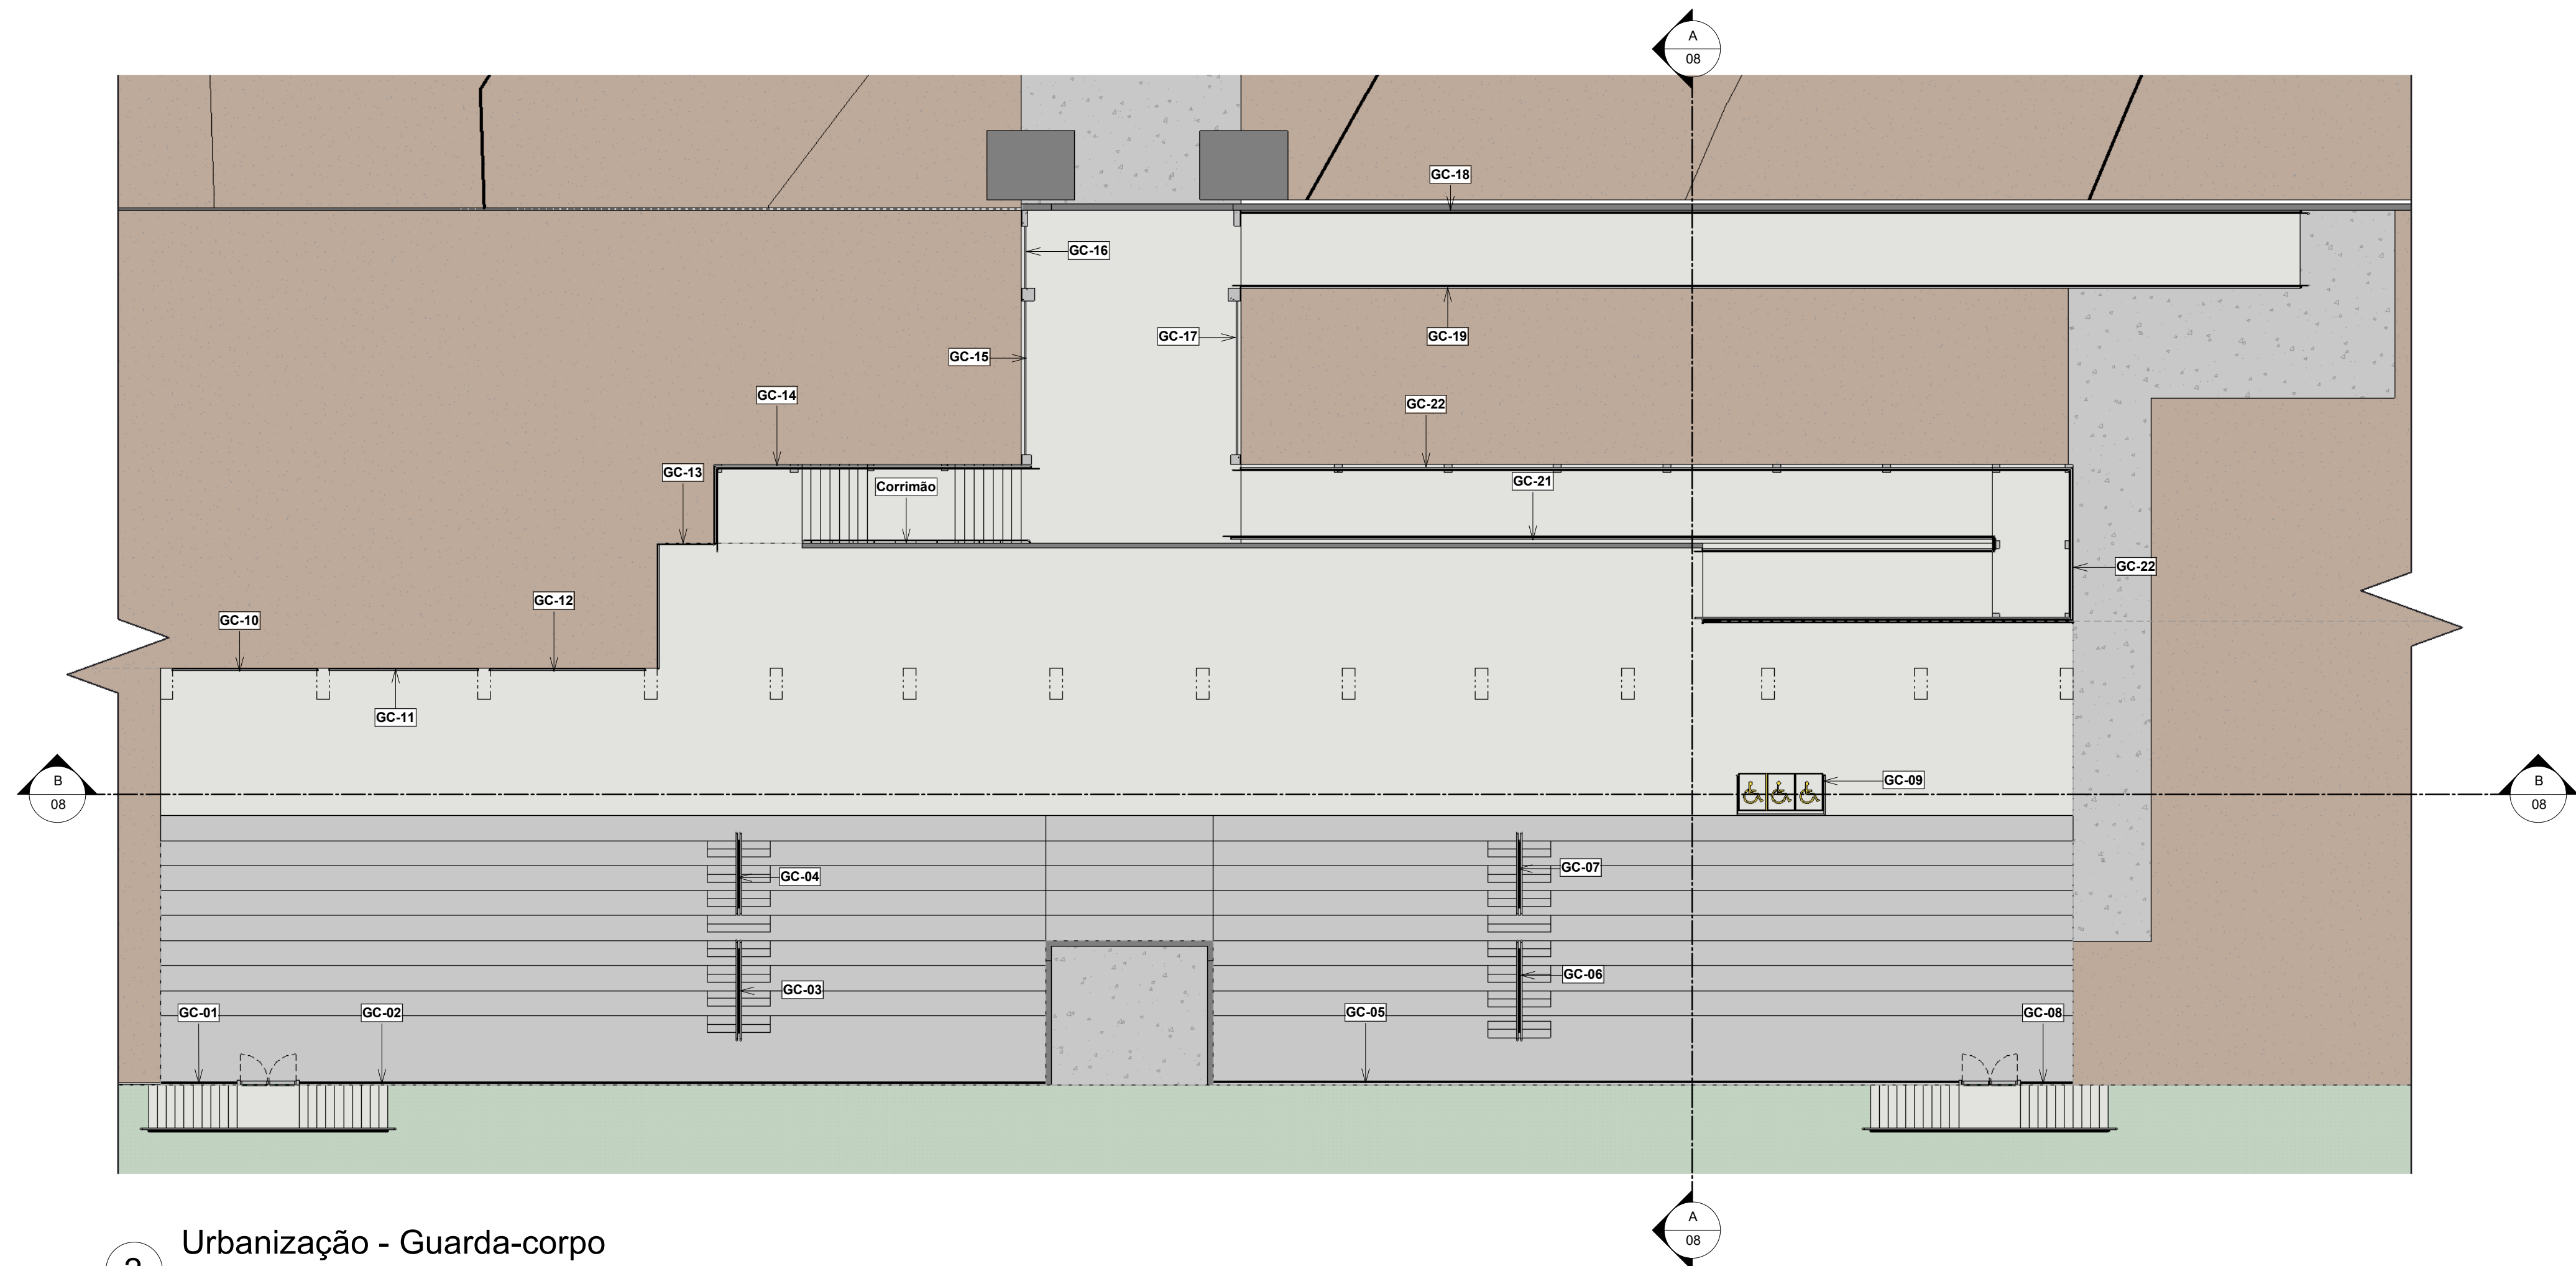

2 Urbanização - Guarda-corpo
1 : 150

CARIMBO:

CONSTRUÇÃO DE ARQUIBANCADAS - MINI ESTÁDIO			
PROPRIETÁRIO		PREFEITURA MUNICIPAL DE ITAÚBA	
CNPJ / C.P.F.		03.238.961/0001-27	
LOCAL	RUA GETÚLIO ANTONIO GALELI, PARQUE DE EXPOSIÇÕES JOSÉ ZANON	COORDENADAS GEOGRÁFICAS:	
INSR. CADASTRAL		LATITUDE: 10°59'58.79"S	
		LONGITUDE: 50°14'34.80"W	
AUTOR DO PROJETO	LUIS FELIPE CARVALHO B. LIMA		
CREA / CAU	ENG. CIVIL 121.523.983-6		
RESP. P/ EXECUÇÃO			
CREA / CAU			
ESCALA	INDICADA	ASSUNTO	ARQUITETÔNICO
DATA	DEZEMBRO/2025	Urbanização	
PARTICIPAÇÃO			
FOLHA Nº		11 / 12	
ÁREAS (m²)		ESTATÍSTICA	
		% OCUPAÇÃO	
		TÉRREO	
		DEMAIS PAV.	
(ver prancha 01)		-	
		COEF. APROVEIT.	
		-	
		Nº DE PISOS	
		2	