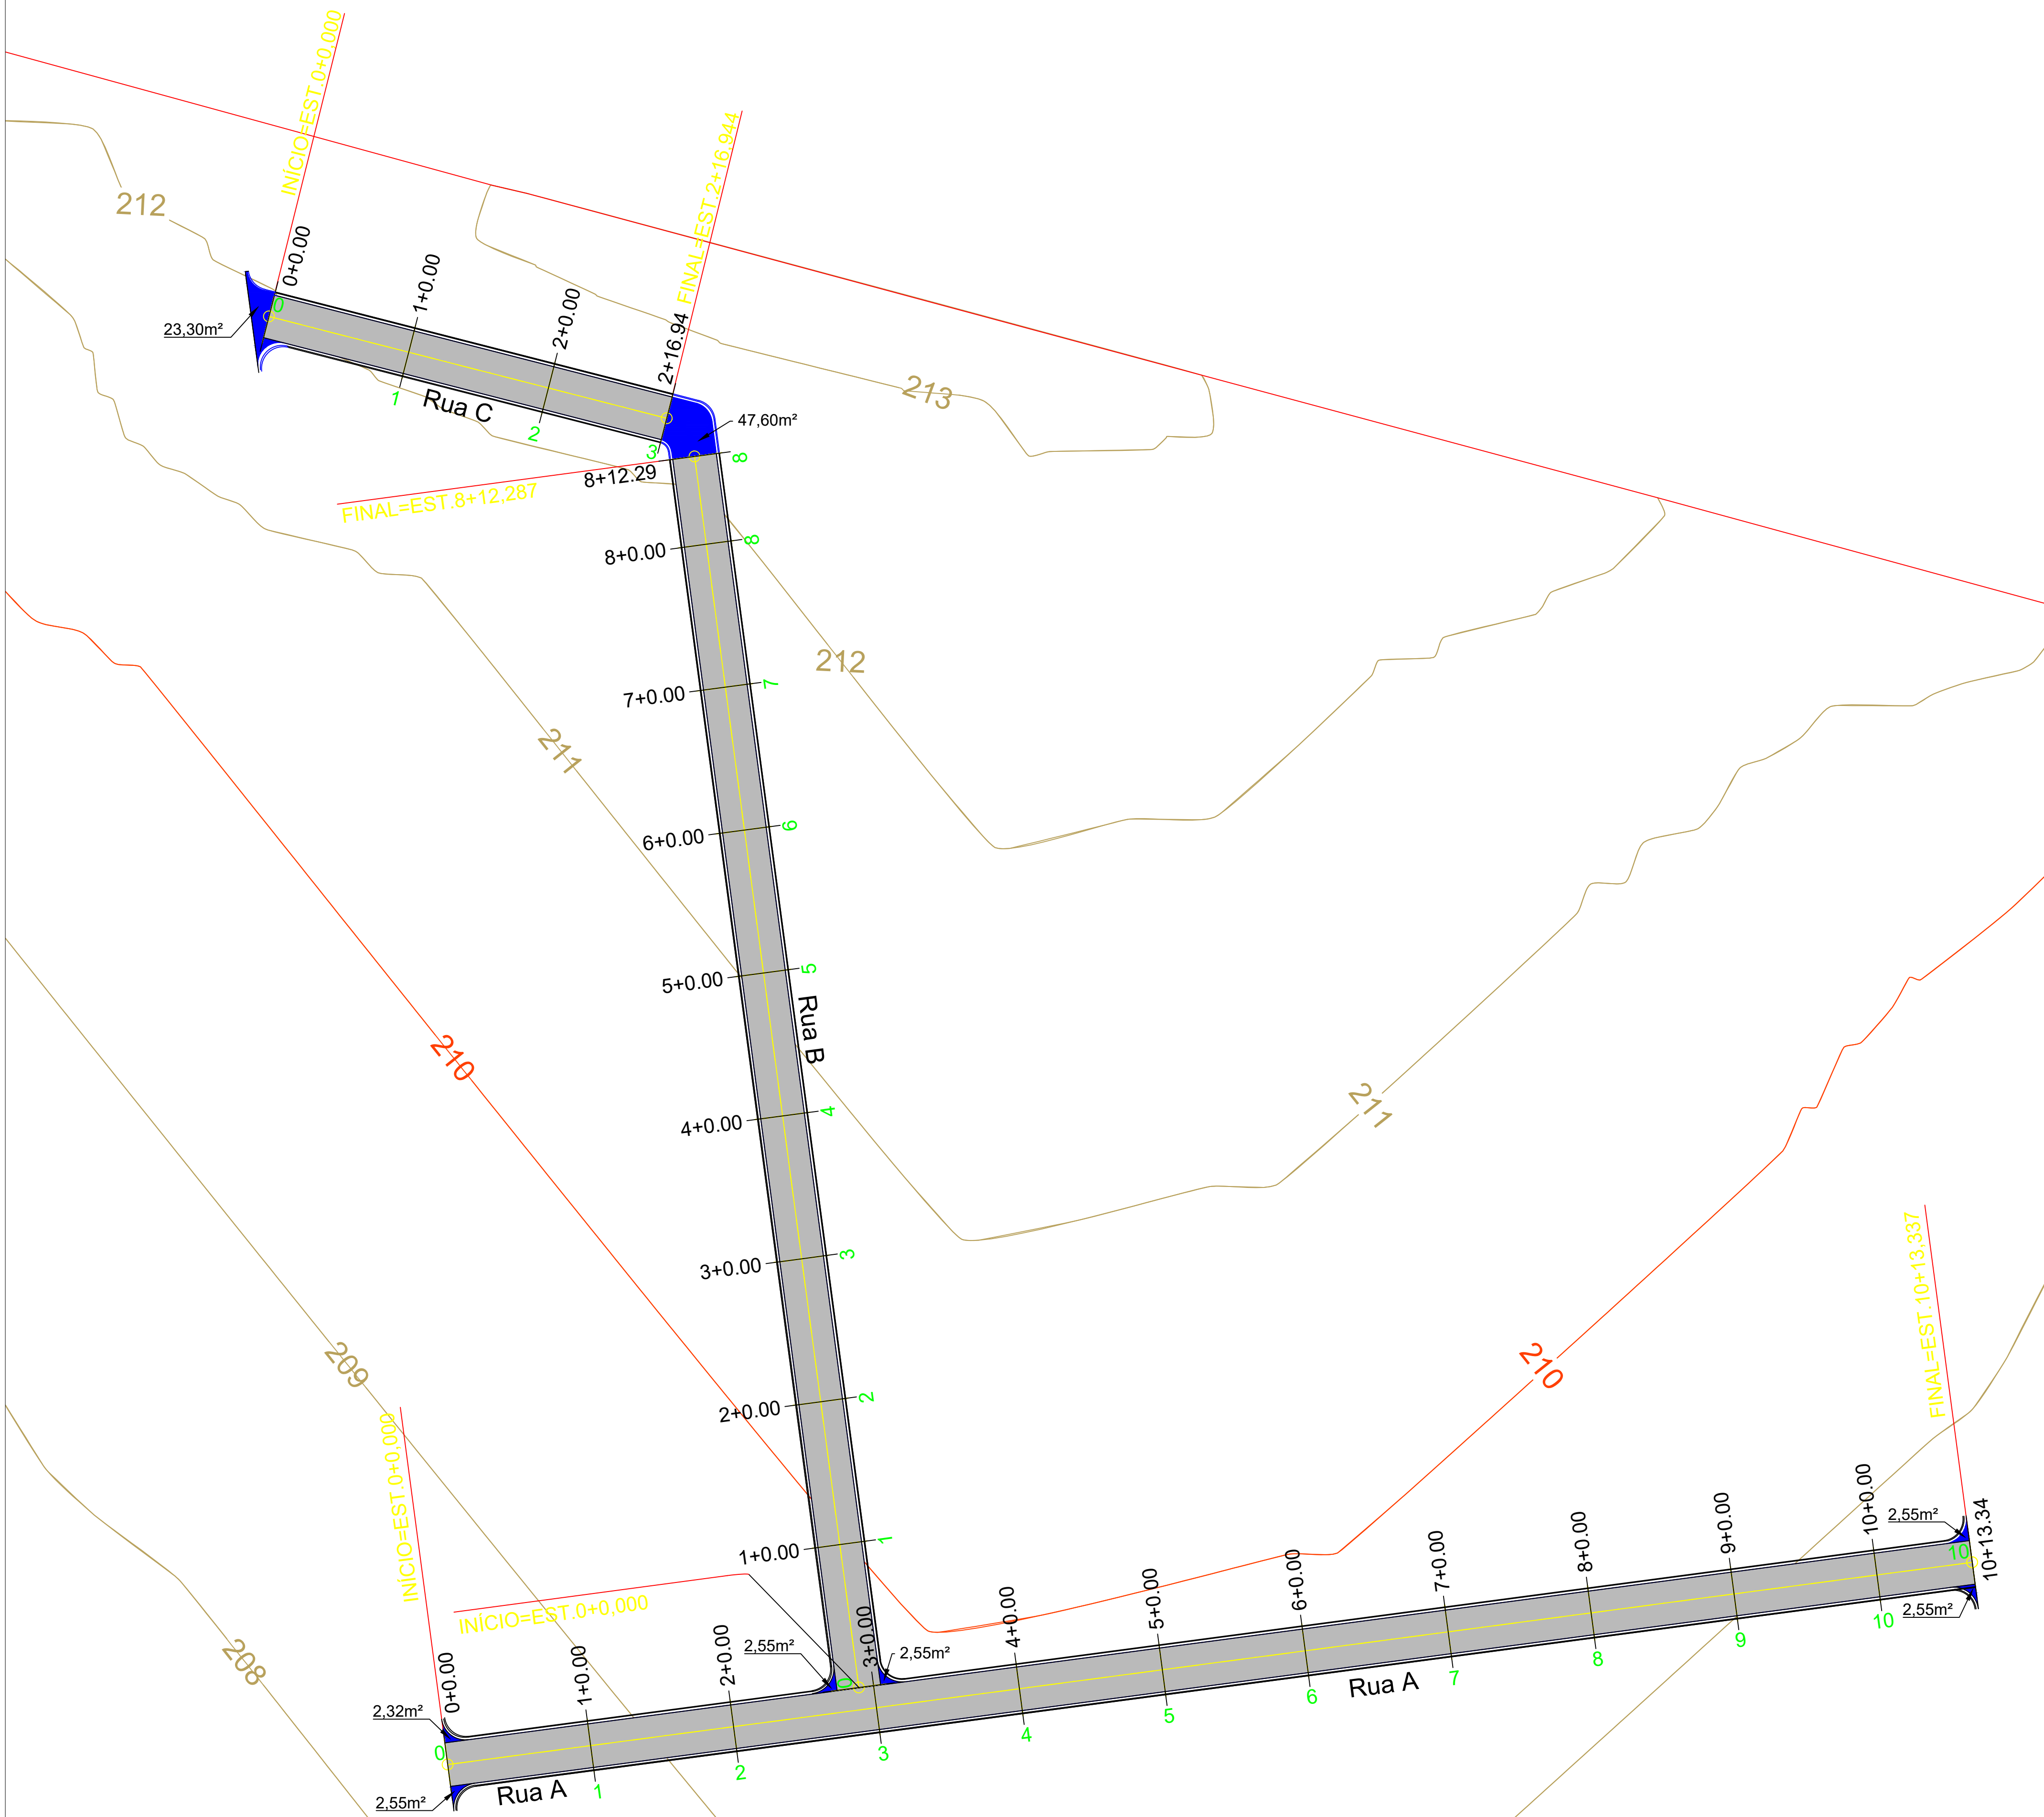
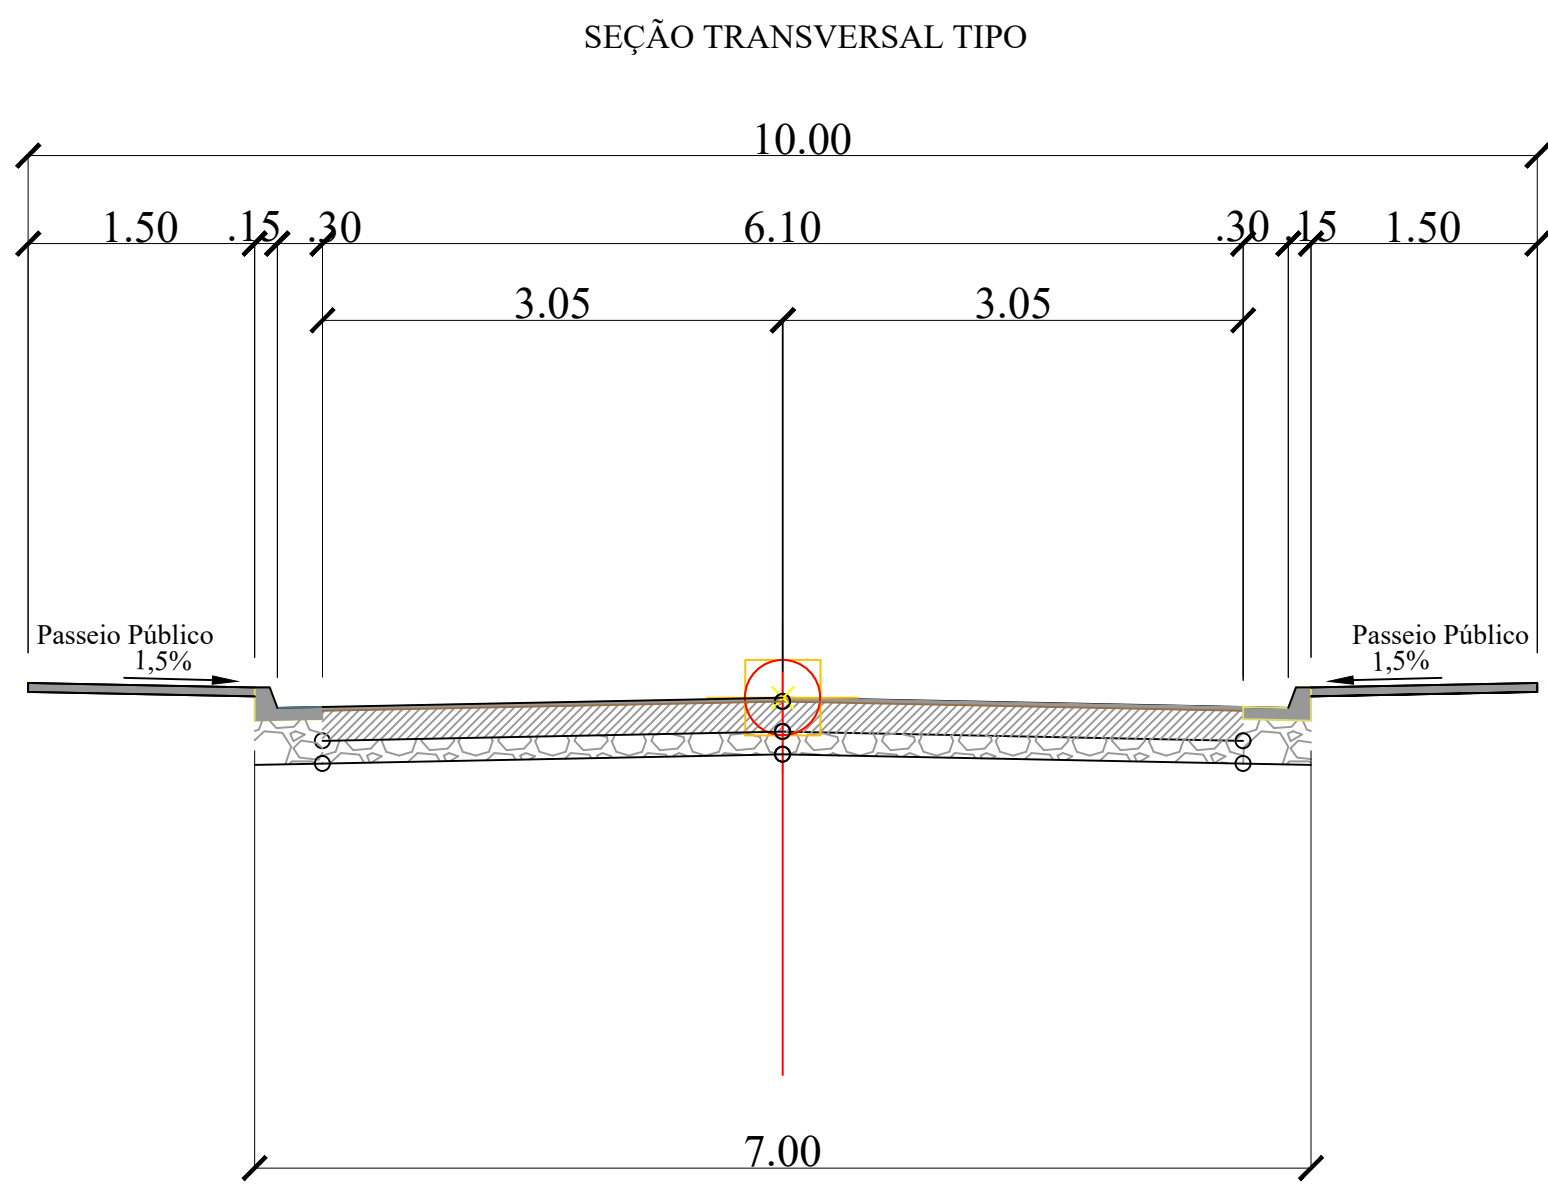

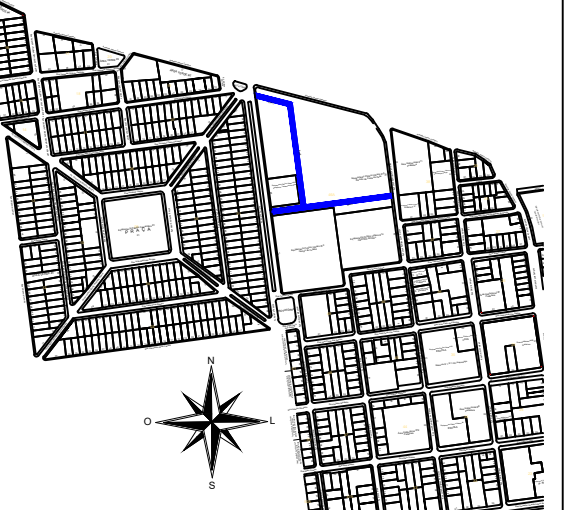



PROJETO GEOMÉTRICO  
ESCALA 1:2500



PROJETO GEOMÉTRICO  
ESCALA 1:500



|   |  |
|---|--|
|  <div>CAROLINA DE OLIVEIRA E ALMEIDA<br/>ARQUITETA E URBANISTA<br/>CRA 000000000-0</div> <div>JOÃO GUSTAVO F. S. JÚNIOR<br/>ENGENHEIRO CIVIL<br/>CREA 5564045306</div> |  |
| REVISÃO:<br>PROJETO DE PAVIMENTAÇÃO ASFÁLTICA URBANA  | DATA:<br>26/10/2022  |
| ASSUNTO:<br>PROJETO GEOMÉTRICO  | FOLHA:<br>01/02  |
| CONTÉÚDO:<br>- MAPA DE LOCALIZAÇÃO<br>- SEÇÃO TRANSVERSAL TIPO  |  |
| INFORMAÇÕES TÉCNICAS:<br>- PROPRIETÁRIO: PREFEITURA MUNICIPAL DE INDIÁVAI<br>- ENDEREÇO: RUA A, RUA B E RUA C - ZONA URBANA<br>- MUNICÍPIO: INDIÁVAI/MT   |  |
| LOCALIZAÇÃO:<br>   | RESPONSÁVEL TÉCNICO:<br>JOÃO GUSTAVO F. S. JÚNIOR<br>ENG. CIVIL - CREA: 5564045306<br>KARLA SOUZA DE OLIVEIRA<br>ENG. CIVIL - CREA: 53295/MT<br>PREFEITURA MUNICIPAL DE INDIÁVAI |
| APPROVAÇÃO DE ORÇÃO COMPETENTE:<br>PREFEITURA MUNICIPAL DE INDIÁVAI<br>APROVADO<br><br>THIAGO VENANCIO DA SILVA<br>ENG. CIVIL - CREA: MT40748                          |  |