




Anexo II

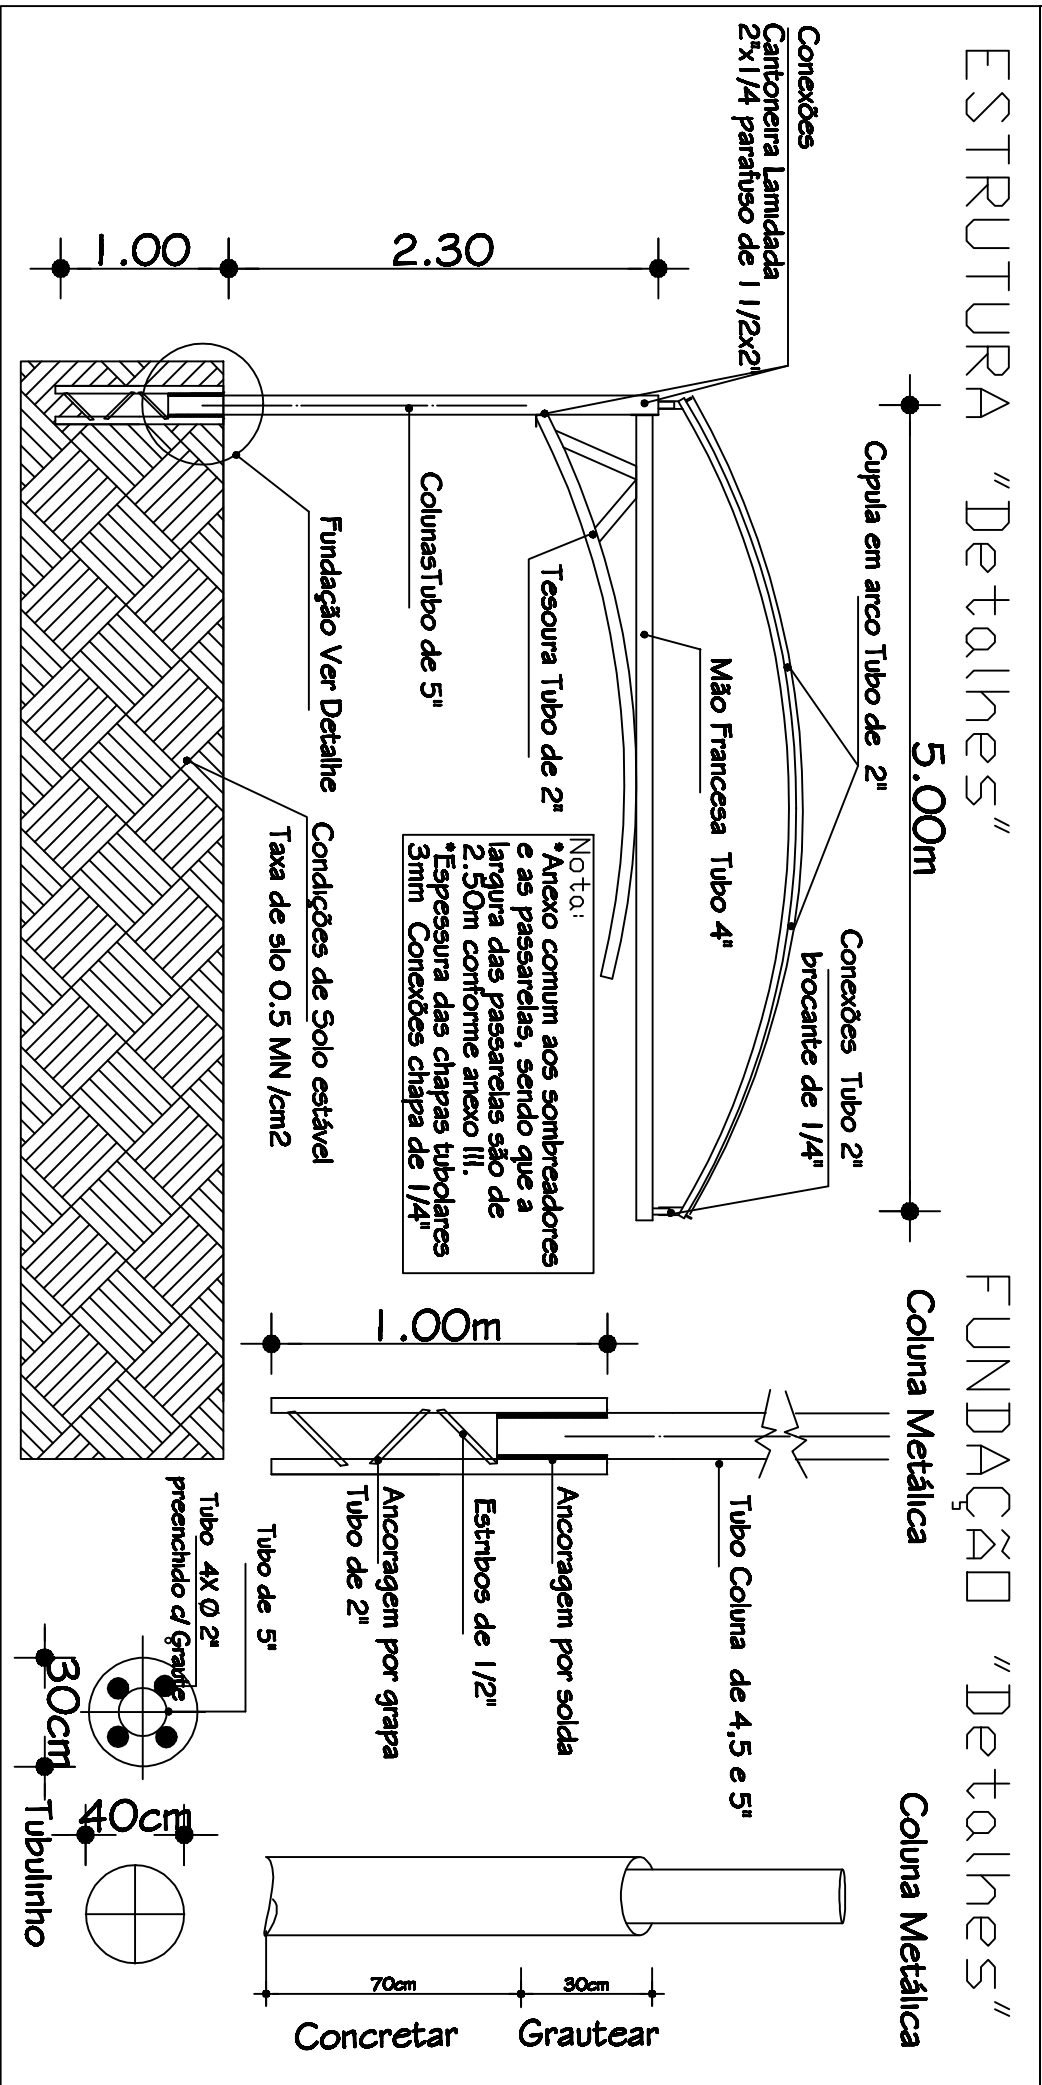

Anexo III

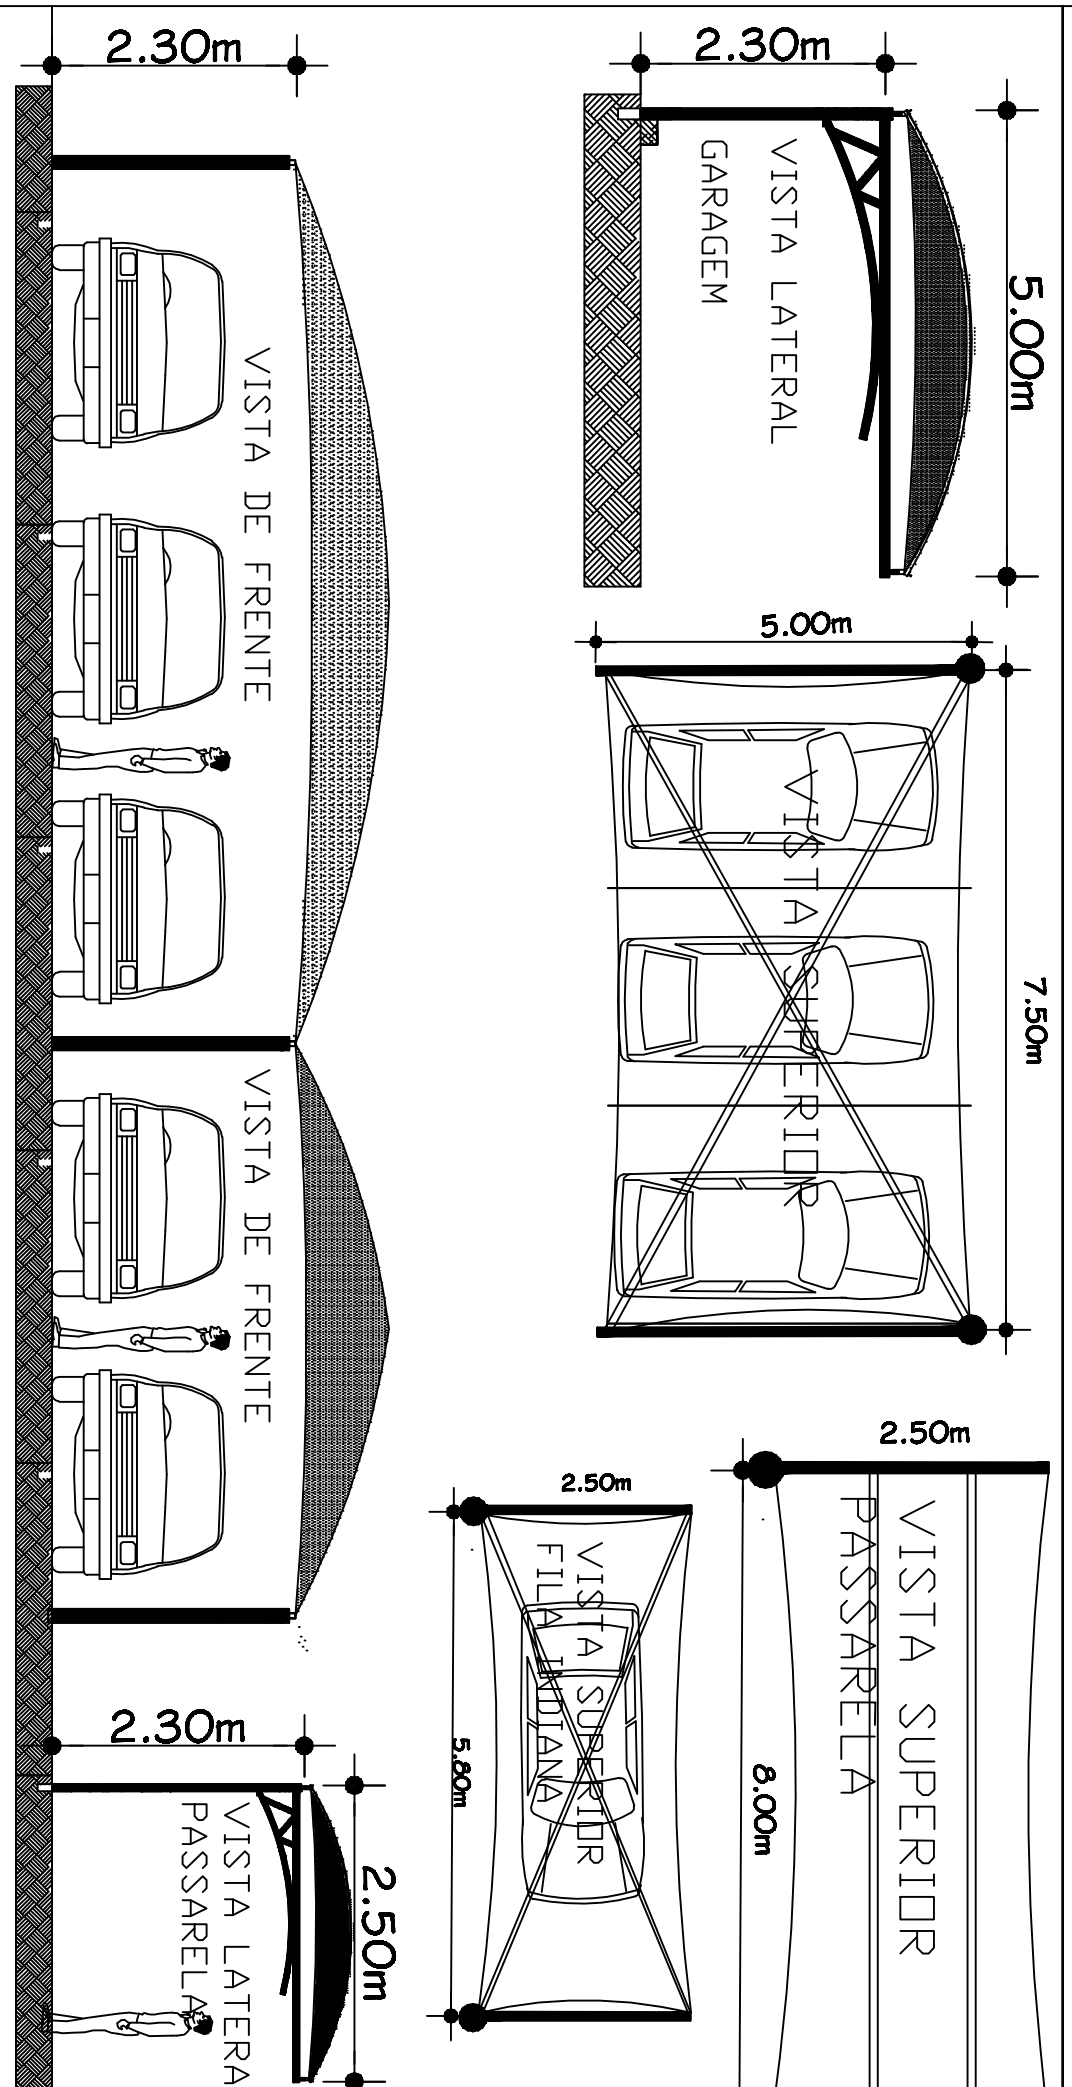

Anexo IV - Distribuição das vagas do CR-PV

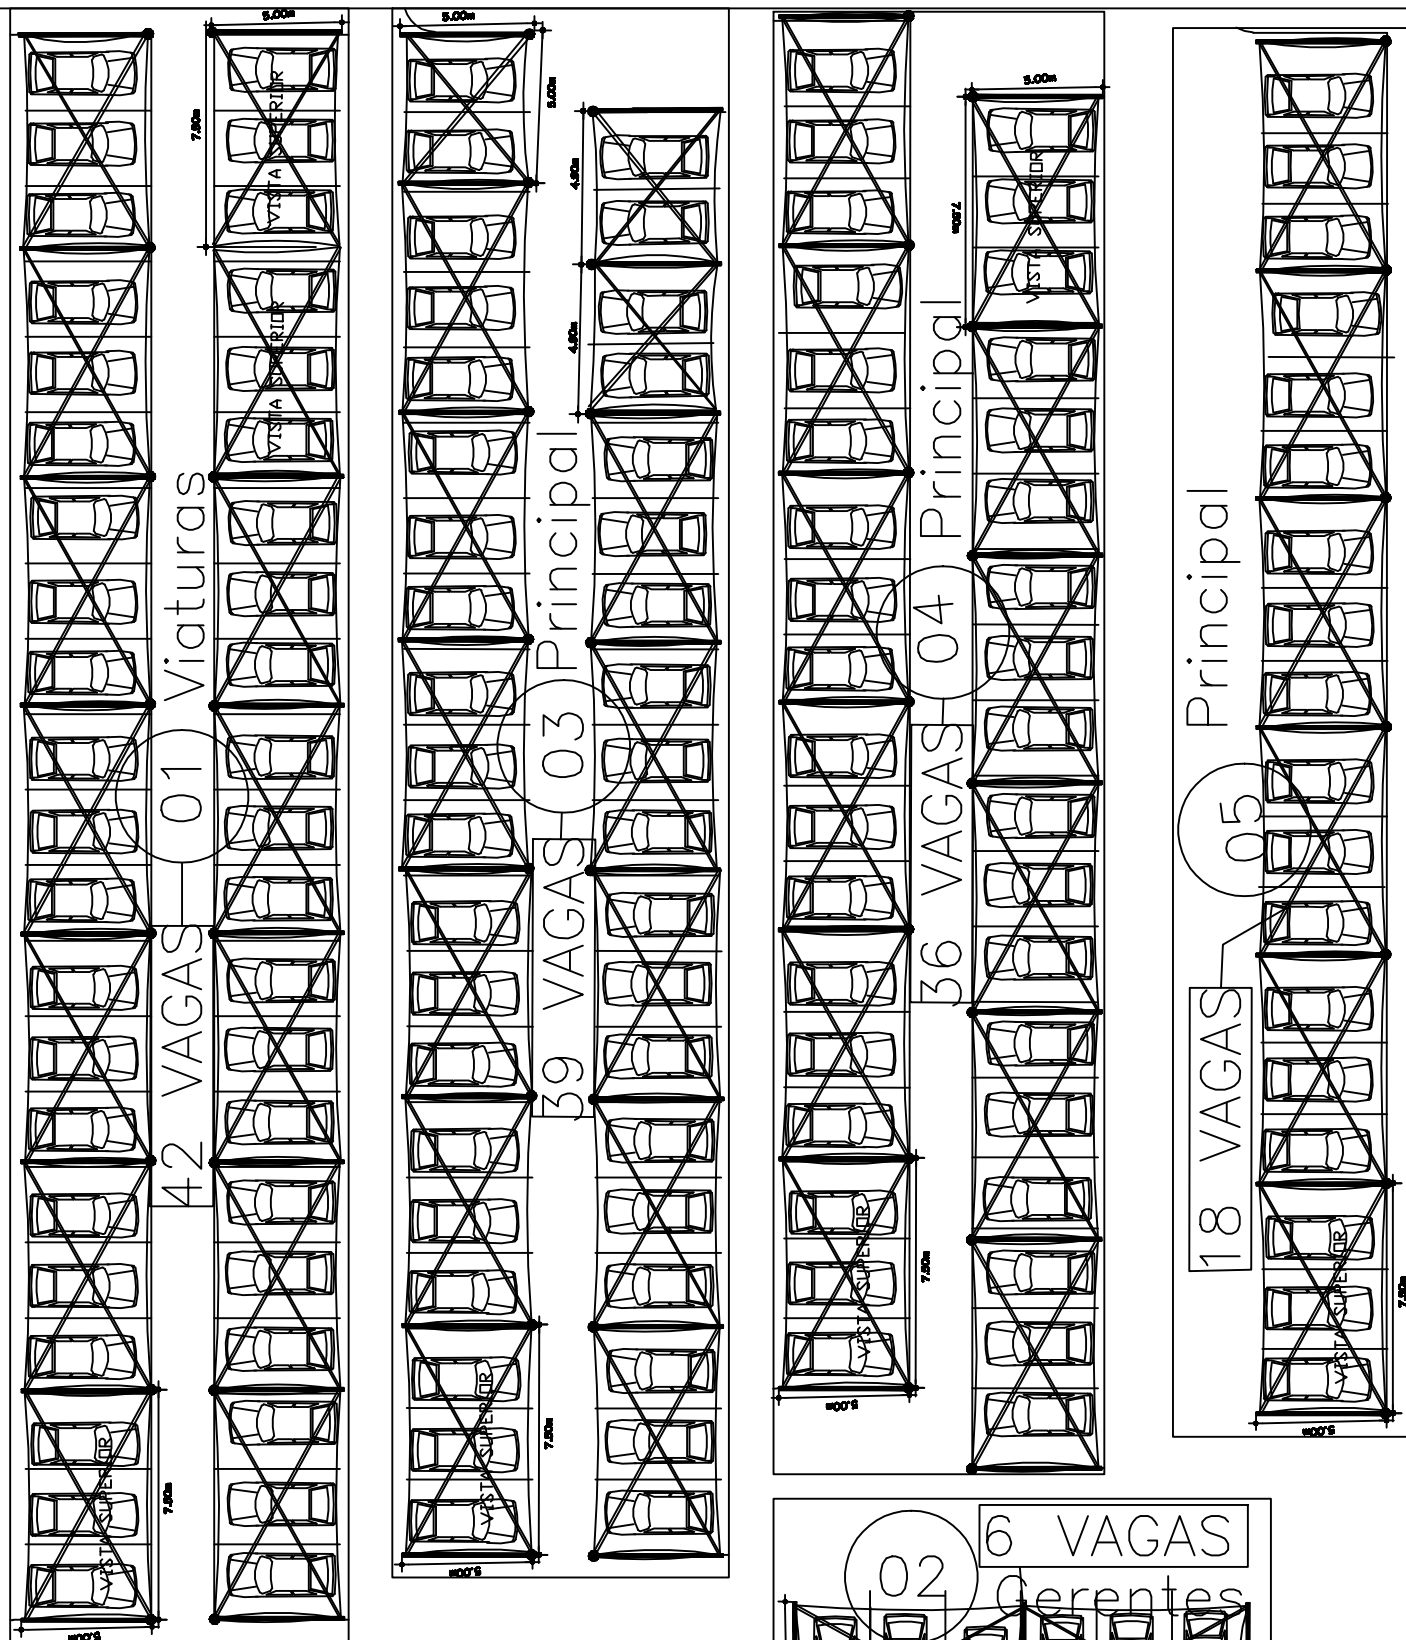

*Total de 141 vagas
*Total de 1761.50m²