


RUA LUIZ FEITOSA

RUA AMÉRICA

PLANTA DE LOCAÇÃO SEM ESC



MUNICÍPIO DE CORUMBÁ
Secretaria Municipal de Infraestrutura e Serviços Públicos

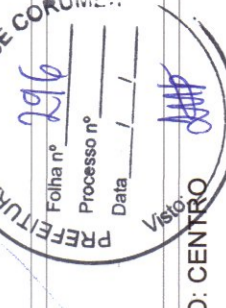

TÍTULO: PROJETO HIDRÁULICO (COMPLEMENTO)
OBJETO: REFORMA E ADEQUAÇÃO
OBRA: ESCOLA MUNICIPAL PEDRO PAULO DE MEDEIROS - BARRIO: CENTRO
LOCAL: RUA AMÉRICA SN

CONTEÚDO: DETALHE DOS RESERVATÓRIOS DE ÁGUA E CAMINHAMENTO DOS DRENS DOS CONDICIONADORES DE AR

QUADRO DE ÁREAS:

TÉRREO

ÁREA CONSTRUÍDA: 927,44m²

ÁREA COBERTA: 499,70m²

TOTAL EDIFICADO: 1.427,14m²

APROVAÇÃO DO SOLICITANTE:

APROVAÇÃO DO PROJETO:

MUNICÍPIO DE CORUMBÁ
Secretaria Municipal de Infraestrutura e Serviços Públicos.
CNPJ: 03.330.461/0001-10
PROJETO APROVADO
Corumbá, 11 de Setembro de 2024

DEMAIS APROVAÇÕES:

Carloz Diniz Costa
Gerente de Projetos
Registro T. O. A. 03.24.0001/2023


AUTORIA DO PROJETO:

Daxal
ZOE TULLO RAMAD
ENG. MECÂNICO / SEG. DO TRABALHO
7991-D CREA

ESCALA: INDICADA

DESENHO DO PROJETO: Arq. Celso Duarte Cortêa

FRANCHA: 1/2

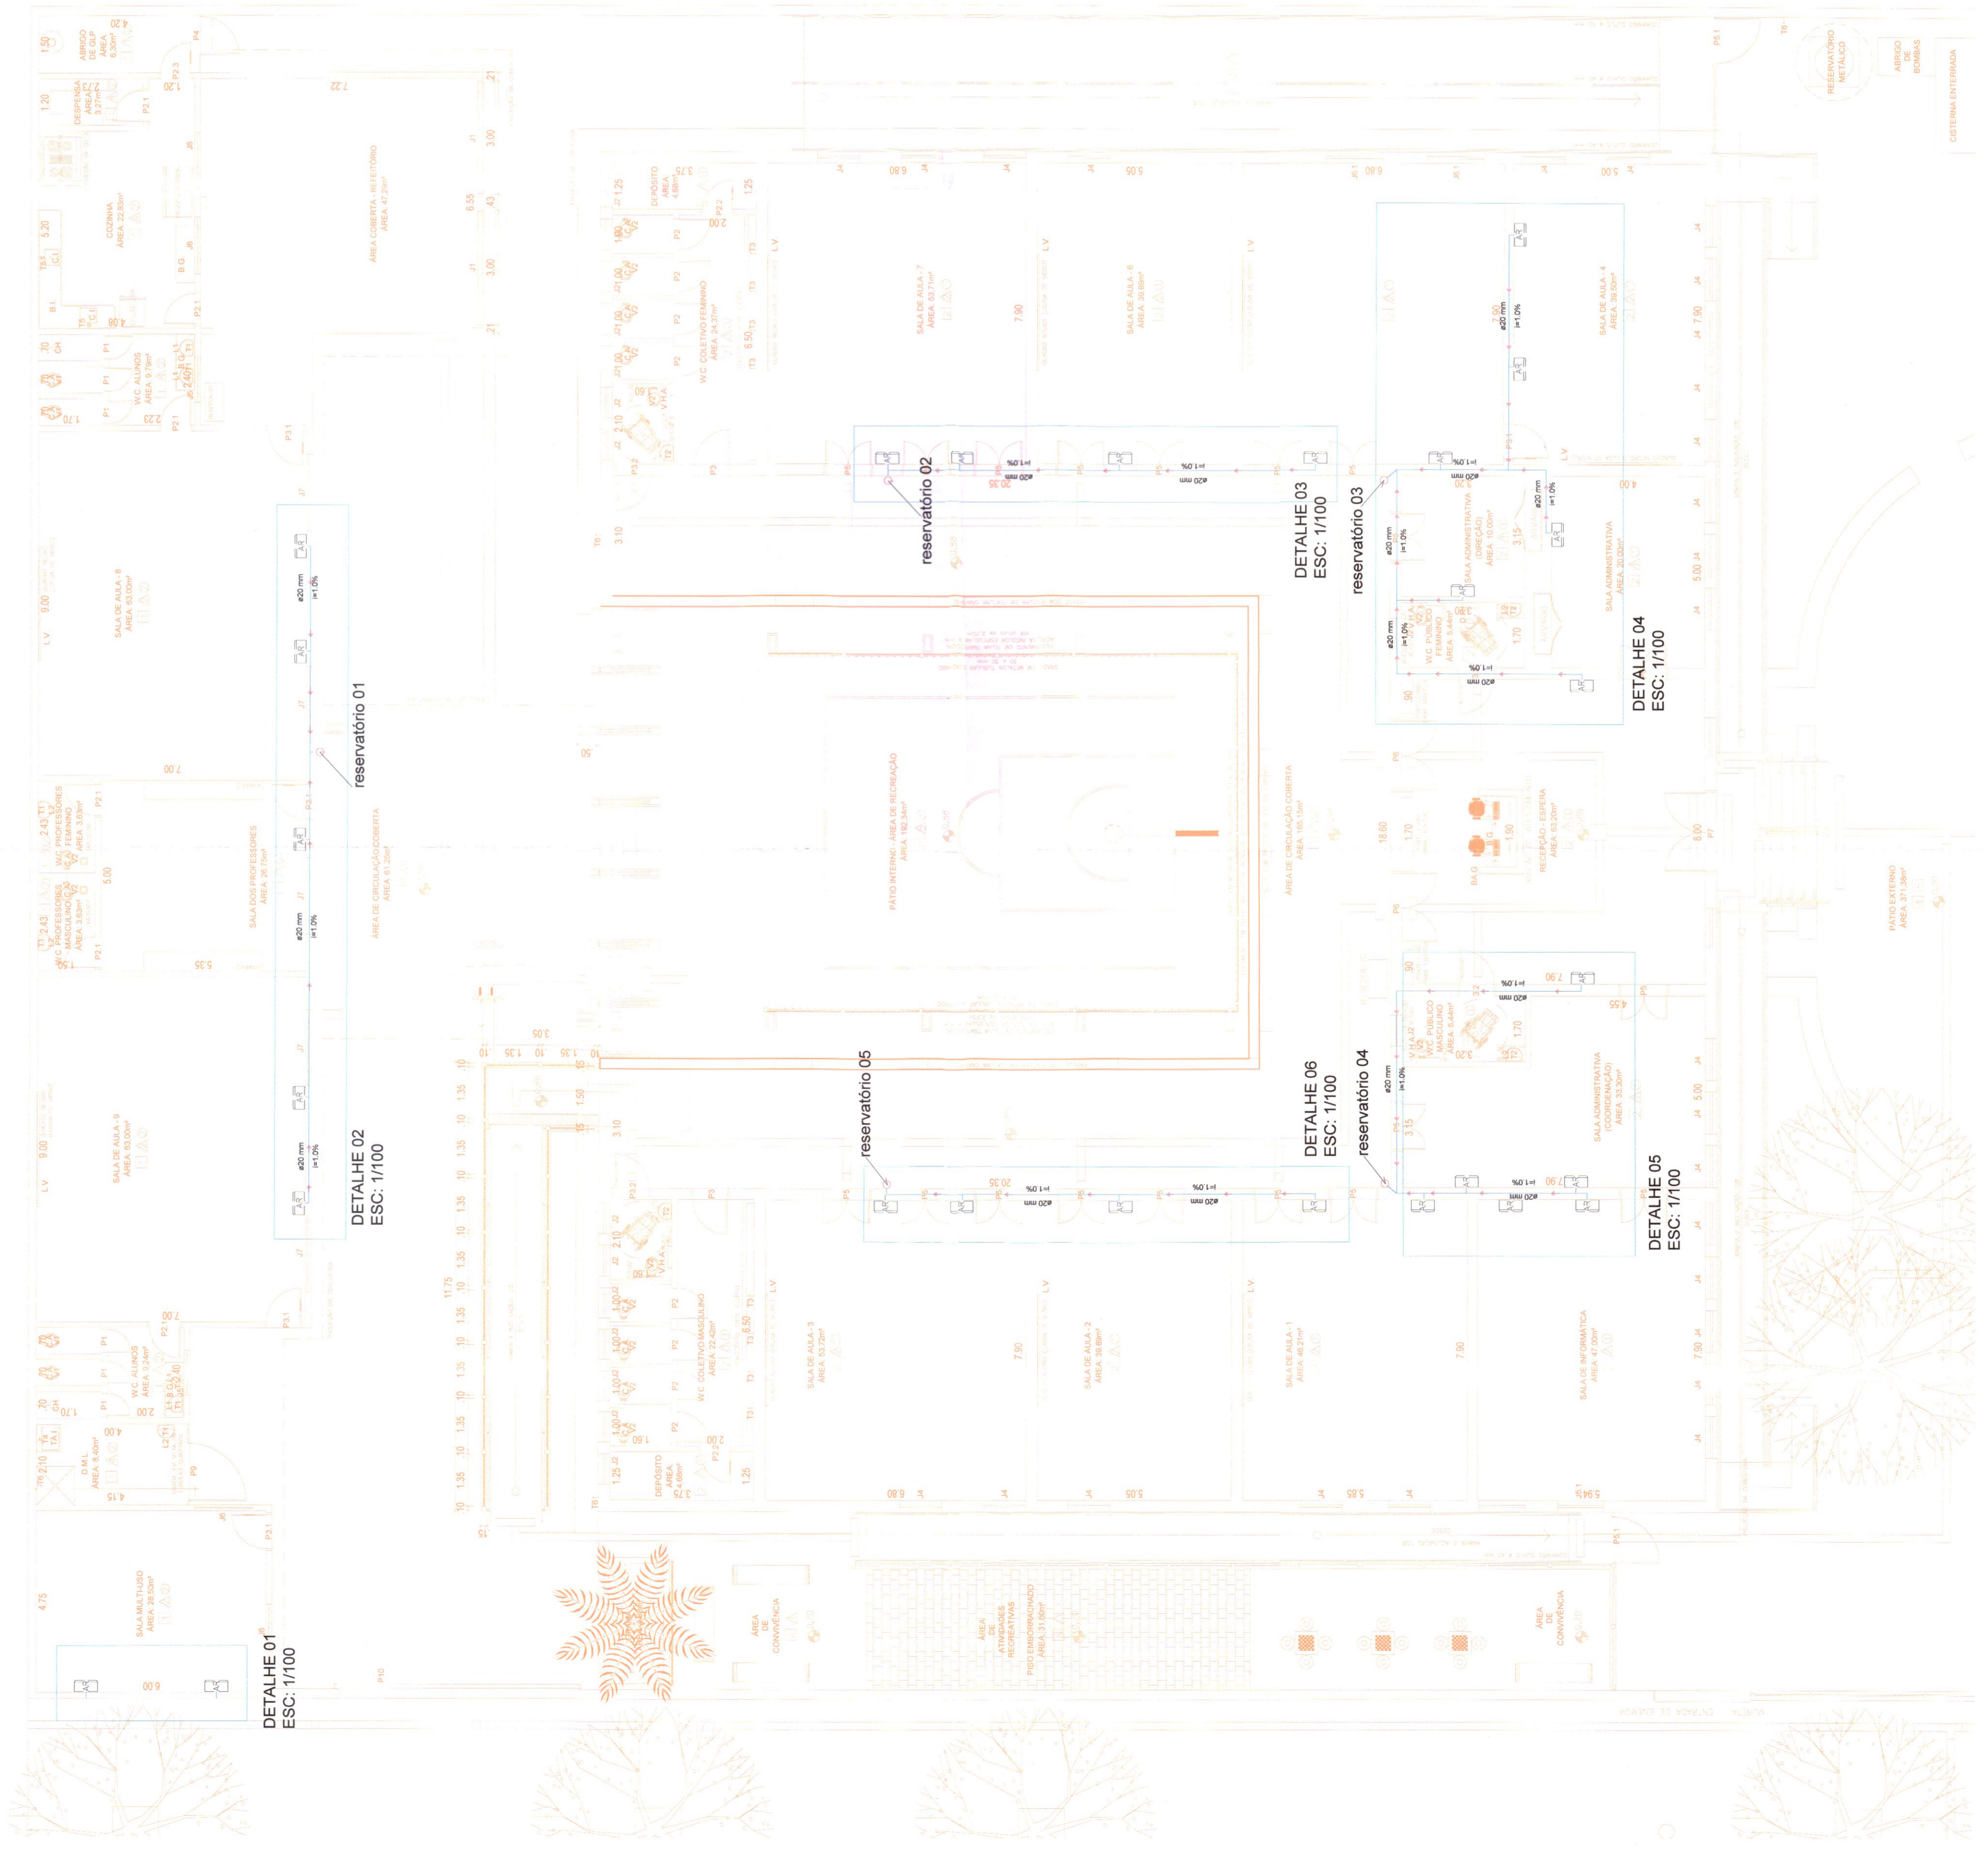

PLANTA BAIXA SETORIZAÇÃO ESC: 1/100

