


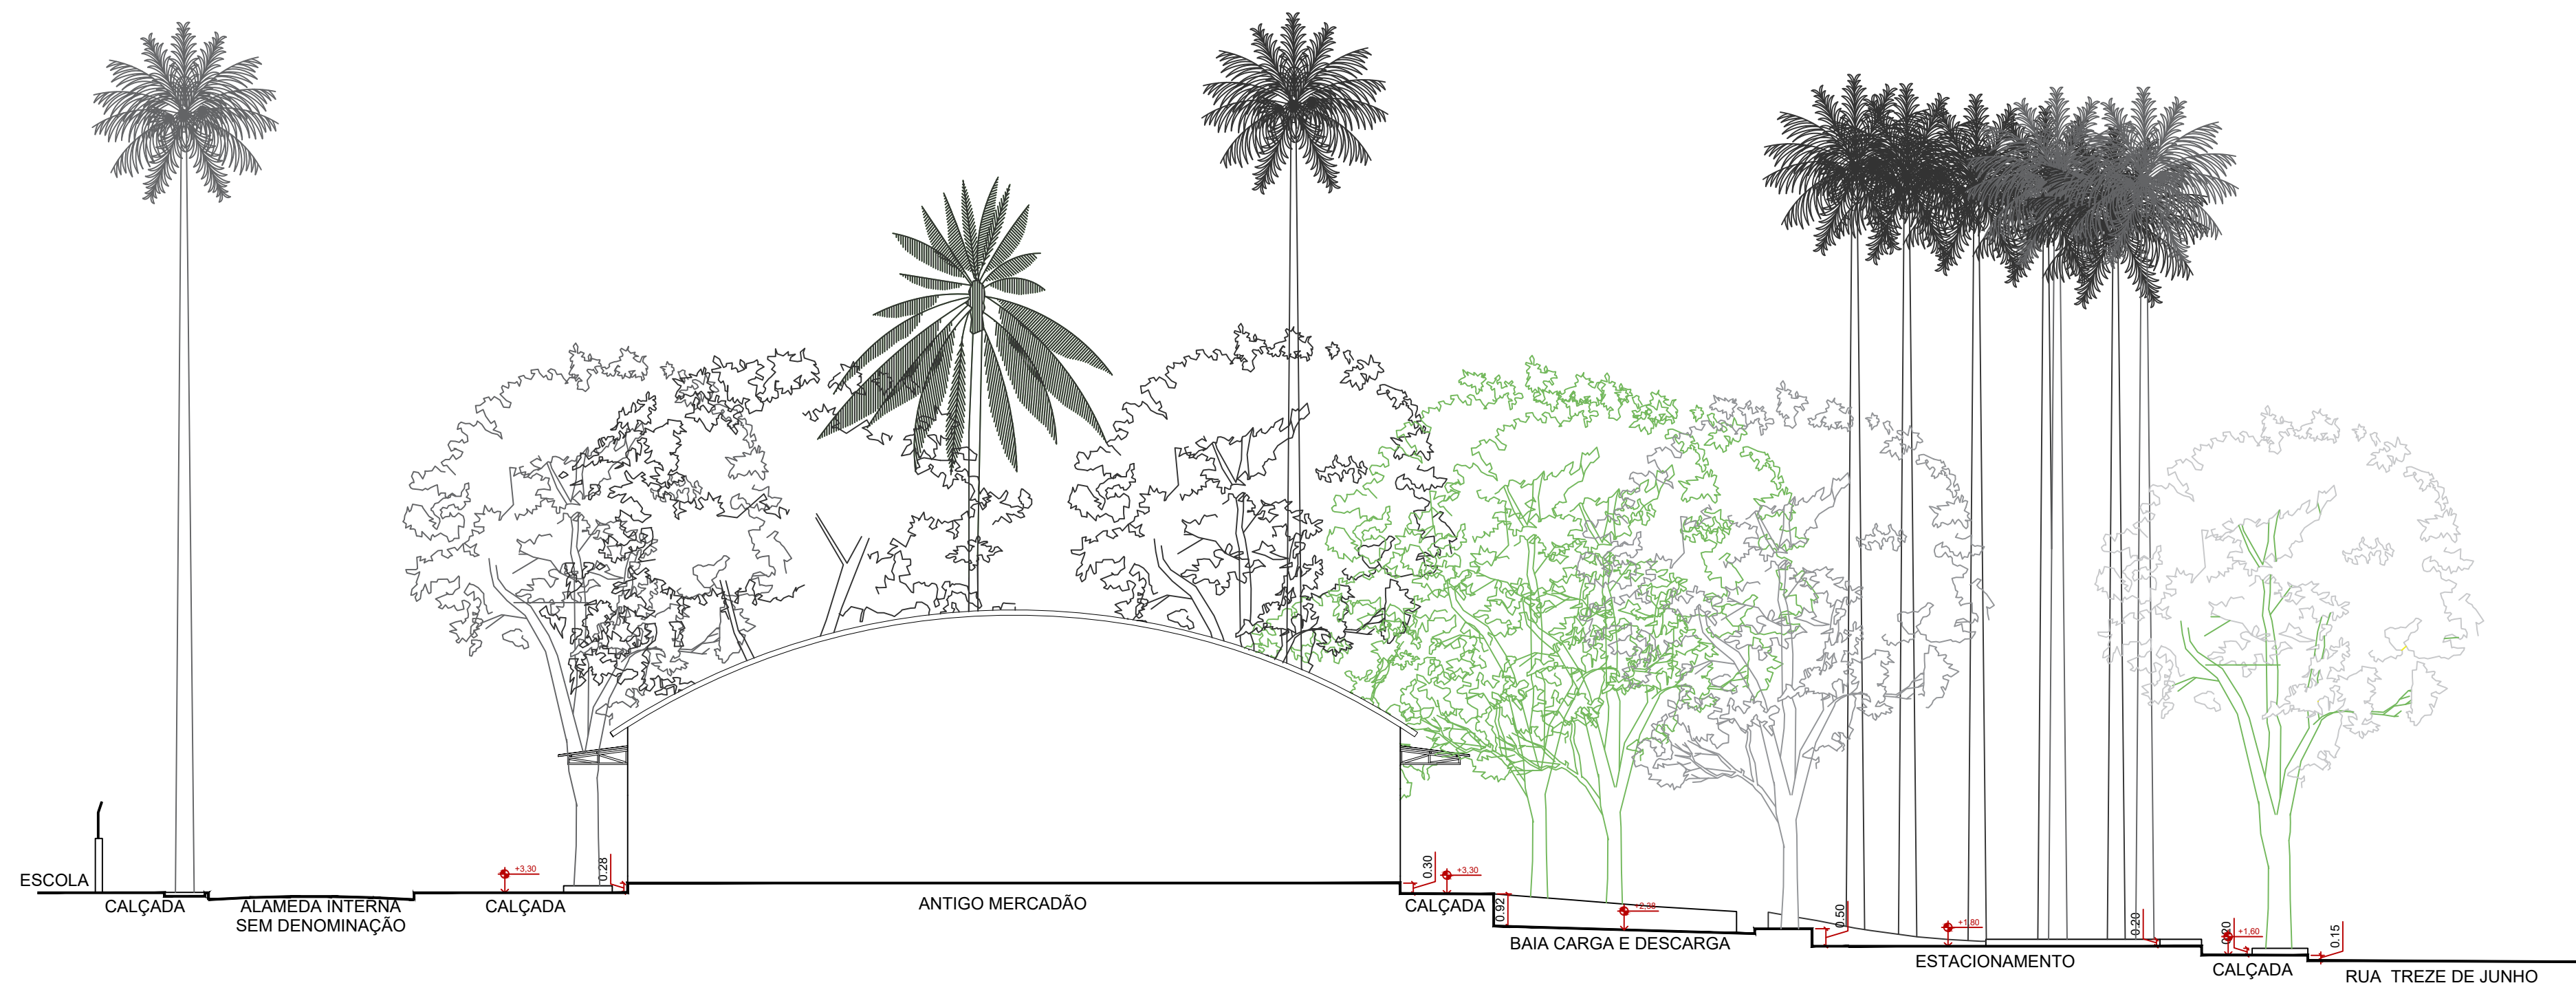


08 CORTE AA
Esc. 1/150





09 CORTE BB
Esc. 1/150

MUNICÍPIO DE CORUMBÁ FUPHAN - Fundação de Desenvolvimento Urbano e Patrimônio Histórico Gerência de Patrimônio Histórico			
Título: RESTAURAÇÃO DO ANTIGO MERCADÃO E REQUALIFICAÇÃO DA PRAÇA URUGUAI			
Objeto: PROPOSTA DE PAISAGISMO			
Local: Rua Treze de Junho, s/n, Centro, Corumbá-MS		Dados Cadastrais: Setor01 Quadra01 Lote01	
Conteúdo: CORTES			
Quadro de áreas: ÁREA CONSTRUÍDA = A 1.403,53 M2 ÁREA COBERTA = B 104,26 M2 ÁREA PERMEÁVEL = C 2.362,97 M2 ÁREA DESCOBERTA = D 7.575,41 M2 ÁREA TOTAL DO TERRENO = (A+B+C+D) 8.979,94 M2			
Aprovações:		Aprovação Projeto: MUNICÍPIO DE CORUMBÁ FUPHAN - Fundação de Desenvolvimento Urbano e Patrimônio Histórico PROJETO APROVADO Corumbá, _____ de _____	
Revisão de Projeto Arquitetônico:  Documento assinado digitalmente ALBEMARLE PAESANO LINS BARROSO DE COSTA Arquiteta - RPPROF 03431-1/2009 Verifique em https://cnpjbrasil.ar.br/gou.br/ ALBEMARLE PAESANO LINS ARQUITETA E URBANISTA CAUIER A1/0523-2		Responsável pelo Empreendimento:	
Revisão:REV 01		Data:Julho / 2025	
Arquivo:PE - PAI		Prancha:15	

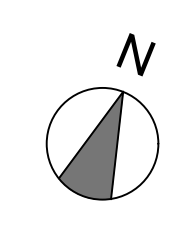

RELAÇÃO DE ESPÉCIES ORNAMENTAIS ADICIONADAS					
	NOME POPULAR	NOME CIENTÍFICO	CONDIÇÃO	QUANTIDADE	OBS.
	PAU - D'ÁGUA	Dracaena fragrans	EXISTENTE	01	
	ALPÍNIA	Alpinia purpurata	NOVA	57	
	DRACENA CORDELINE	Cordyline terminalis	NOVA	82	
	PITEIRA DO CARIBE	Agave Angustifolia	NOVA	107	
	PLEOMELE	Pleomele reflexa	NOVA	7	
	GUAMBÊ	Phoradendron bipinnatifidum	NOVA	40	

MUNICÍPIO DE CORUMBÁ FUPHAN - Fundação de Desenvolvimento Urbano e Patrimônio Histórico Gerência de Patrimônio Histórico			
Título: RESTAURAÇÃO DO ANTIGO MERCADO E REQUALIFICAÇÃO DA PRAÇA URUGUAI			
Objeto: PROPOSTA DE PAISAGISMO			
Local: Rua Treze de Junho, s/n, Centro, Corumbá-MS		Dados Cadastrais: Setor 01 Quadra 01 Lote 01	
Conteúdo: PLANTA - ESPÉCIES ORNAMENTAIS			
Quadro de áreas: ÁREA CONSTRUIDA = A 1.403,53 M ² ÁREA COBERTA = B 104,26 M ² ÁREA PERMEÁVEL = C 2.960,97 M ² ÁREA DESCOBERTA = D 7.875,41 M ² ÁREA TOTAL DO TERRENO = (A+B+C+D) 8.978,94 M ²			
Aprovações:		Aprovação Projeto: MUNICÍPIO DE CORUMBÁ FUPHAN - Fundação de Desenvolvimento Urbano e Patrimônio Histórico PROJETO APROVADO Corumbá, _____ de _____	
Revisão do Projeto Arquitetônico:  Documento assinado digitalmente ALBEMARLE PIAESANO LINS BARROS DA COSTA Data: 2023.05.05 15:23:49 Verifique em https://verificador.gov.br/ ALBEMARLE PIAESANO LINS ARQUITETA E URBANISTA CAUIER-PR032-2		Responsável pelo Empreendimento:	
Revisão:	Rev 01	Data:	Julho / 2025
Arquivo:	PE - PAI		Página: 14

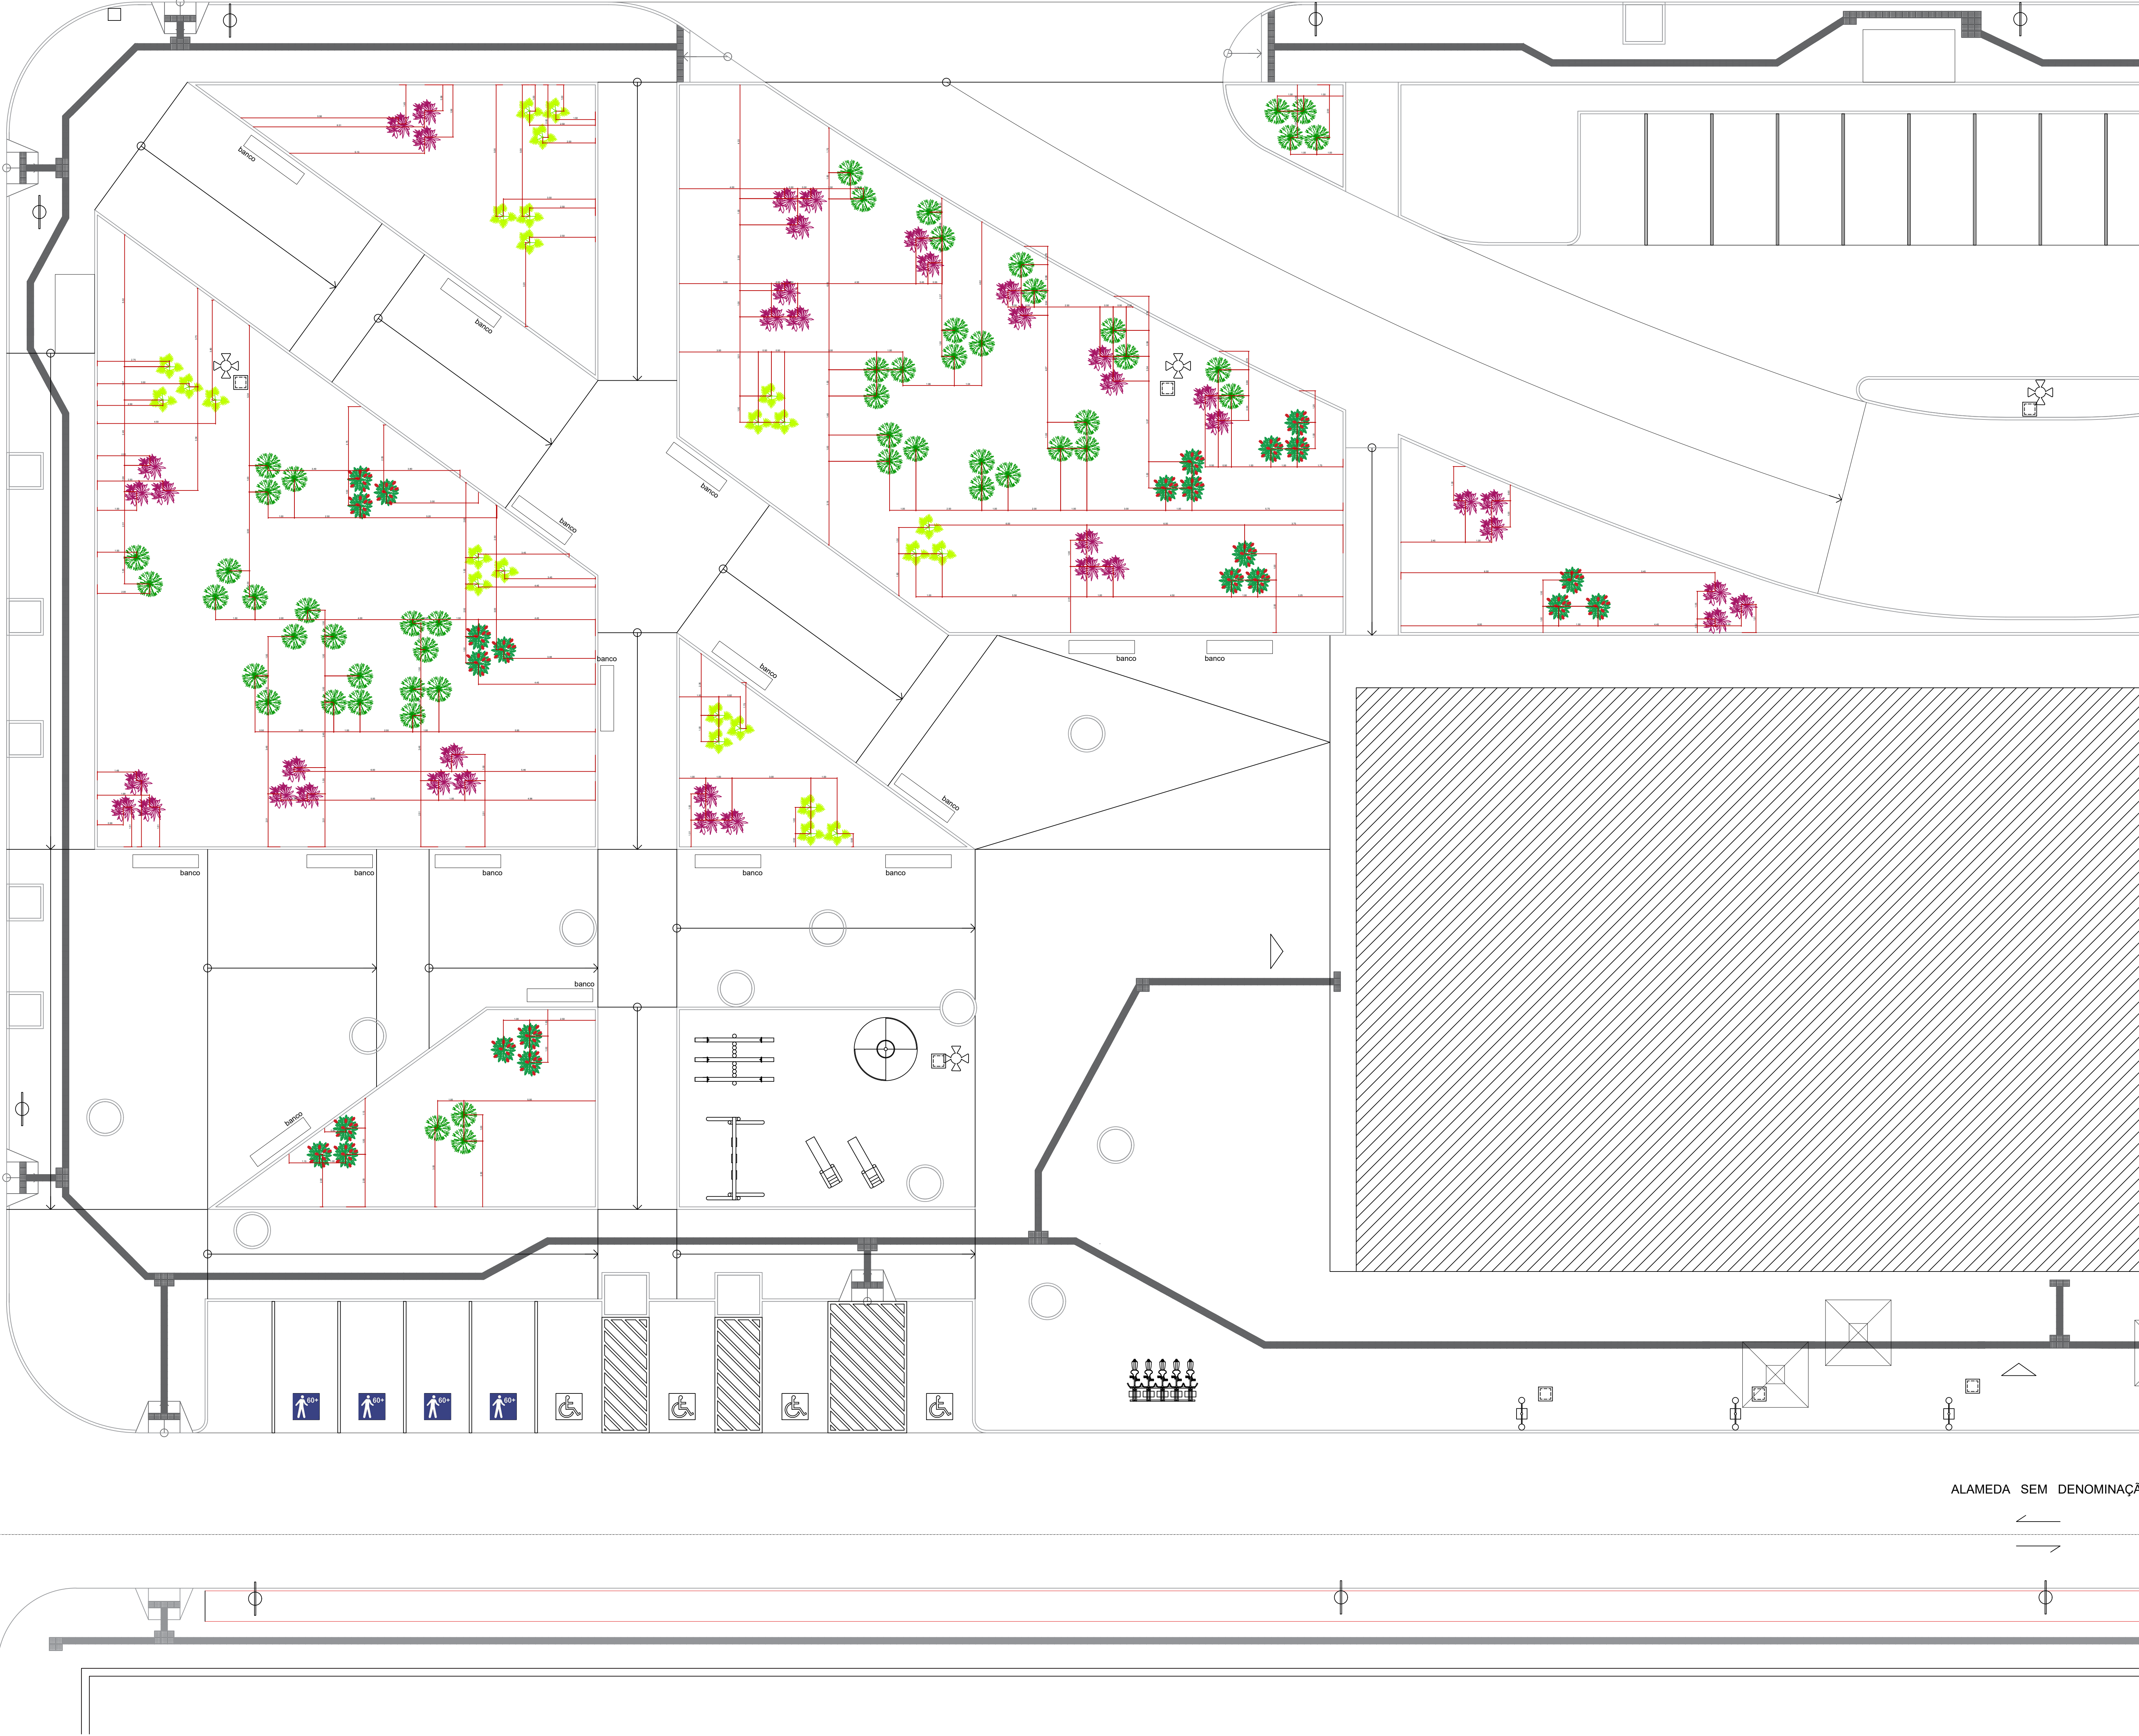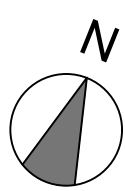

RELAÇÃO DE ESPÉCIES ORNAMENTAIS ADICIONADAS				
	NOME POPULAR	NOME CIENTÍFICO	CONDIÇÃO	QUANTIDADE
	PAU - D'ÁGUA	Dracaena fragrans	EXISTENTE	01
	ALPÍNIA	Alpinia purpurata	NOVA	57
	DRACENA CORDELINE	Cordyline terminalis	NOVA	82
	PITEIRA DO CARIBE	Agave angustifolia	NOVA	107
	PLEOMELE	Pleomele reflexa	NOVA	7
	GUAMBE	Philodendron bipinnatifidum	NOVA	40

MUNICÍPIO DE CORUMBÁ

FUPHAN - Fundação de Desenvolvimento Urbano e Patrimônio Histórico

Gerência de Patrimônio Histórico

Título: RESTAURAÇÃO DO ANTIGO MERCADÃO E REQUALIFICAÇÃO DA PRAÇA URUGUAI

Objeto: PROPOSTA DE PAISAGISMO

Local: Rua Treze de Junho, s/n, Centro, Corumbá-MS

Dados Cadastrais: Setor: 01
Quadra: 01
Lote: 01

Conteúdo:

PLANTA - ESPÉCIES ORNAMENTAIS

Quadro de áreas:

ÁREA CONSTRUÍDA = A 1.403,53 M2
ÁREA COBERTA = B 104,26 M2
ÁREA PERMEÁVEL = C 2.362,97 M2
ÁREA DESCOBERTA = D 7.575,41 M2
ÁREA TOTAL DO TERRENO = (A+B+C+D) 8.915,94 M2

Aprovações:

MUNICÍPIO DE CORUMBÁ

FUPHAN - Fundação de Desenvolvimento Urbano e Patrimônio Histórico

PROJETO APROVADO

Corumbá, ____ de ____

Revisão de Projeto Arquitetônico:

Documento aprovado digitalmente

ALBEMARLE PAESANO LINS BARROS DA COSTA

CPF: 00070901-10/2019-01000000

Assinatura em https://portal2.digicor.gov.br

Albemarle Paesano Lins

ARQUITETA E URBANISTA

CAUIER 11/2023-2



Revisão: REV 01

Data: Julho / 2025

Arquivo: PE - PAI


Prancha: 13

07 PLANTA - ESPÉCIES ORNAMENTAIS
Esc. 1/100

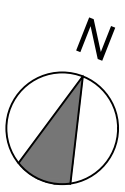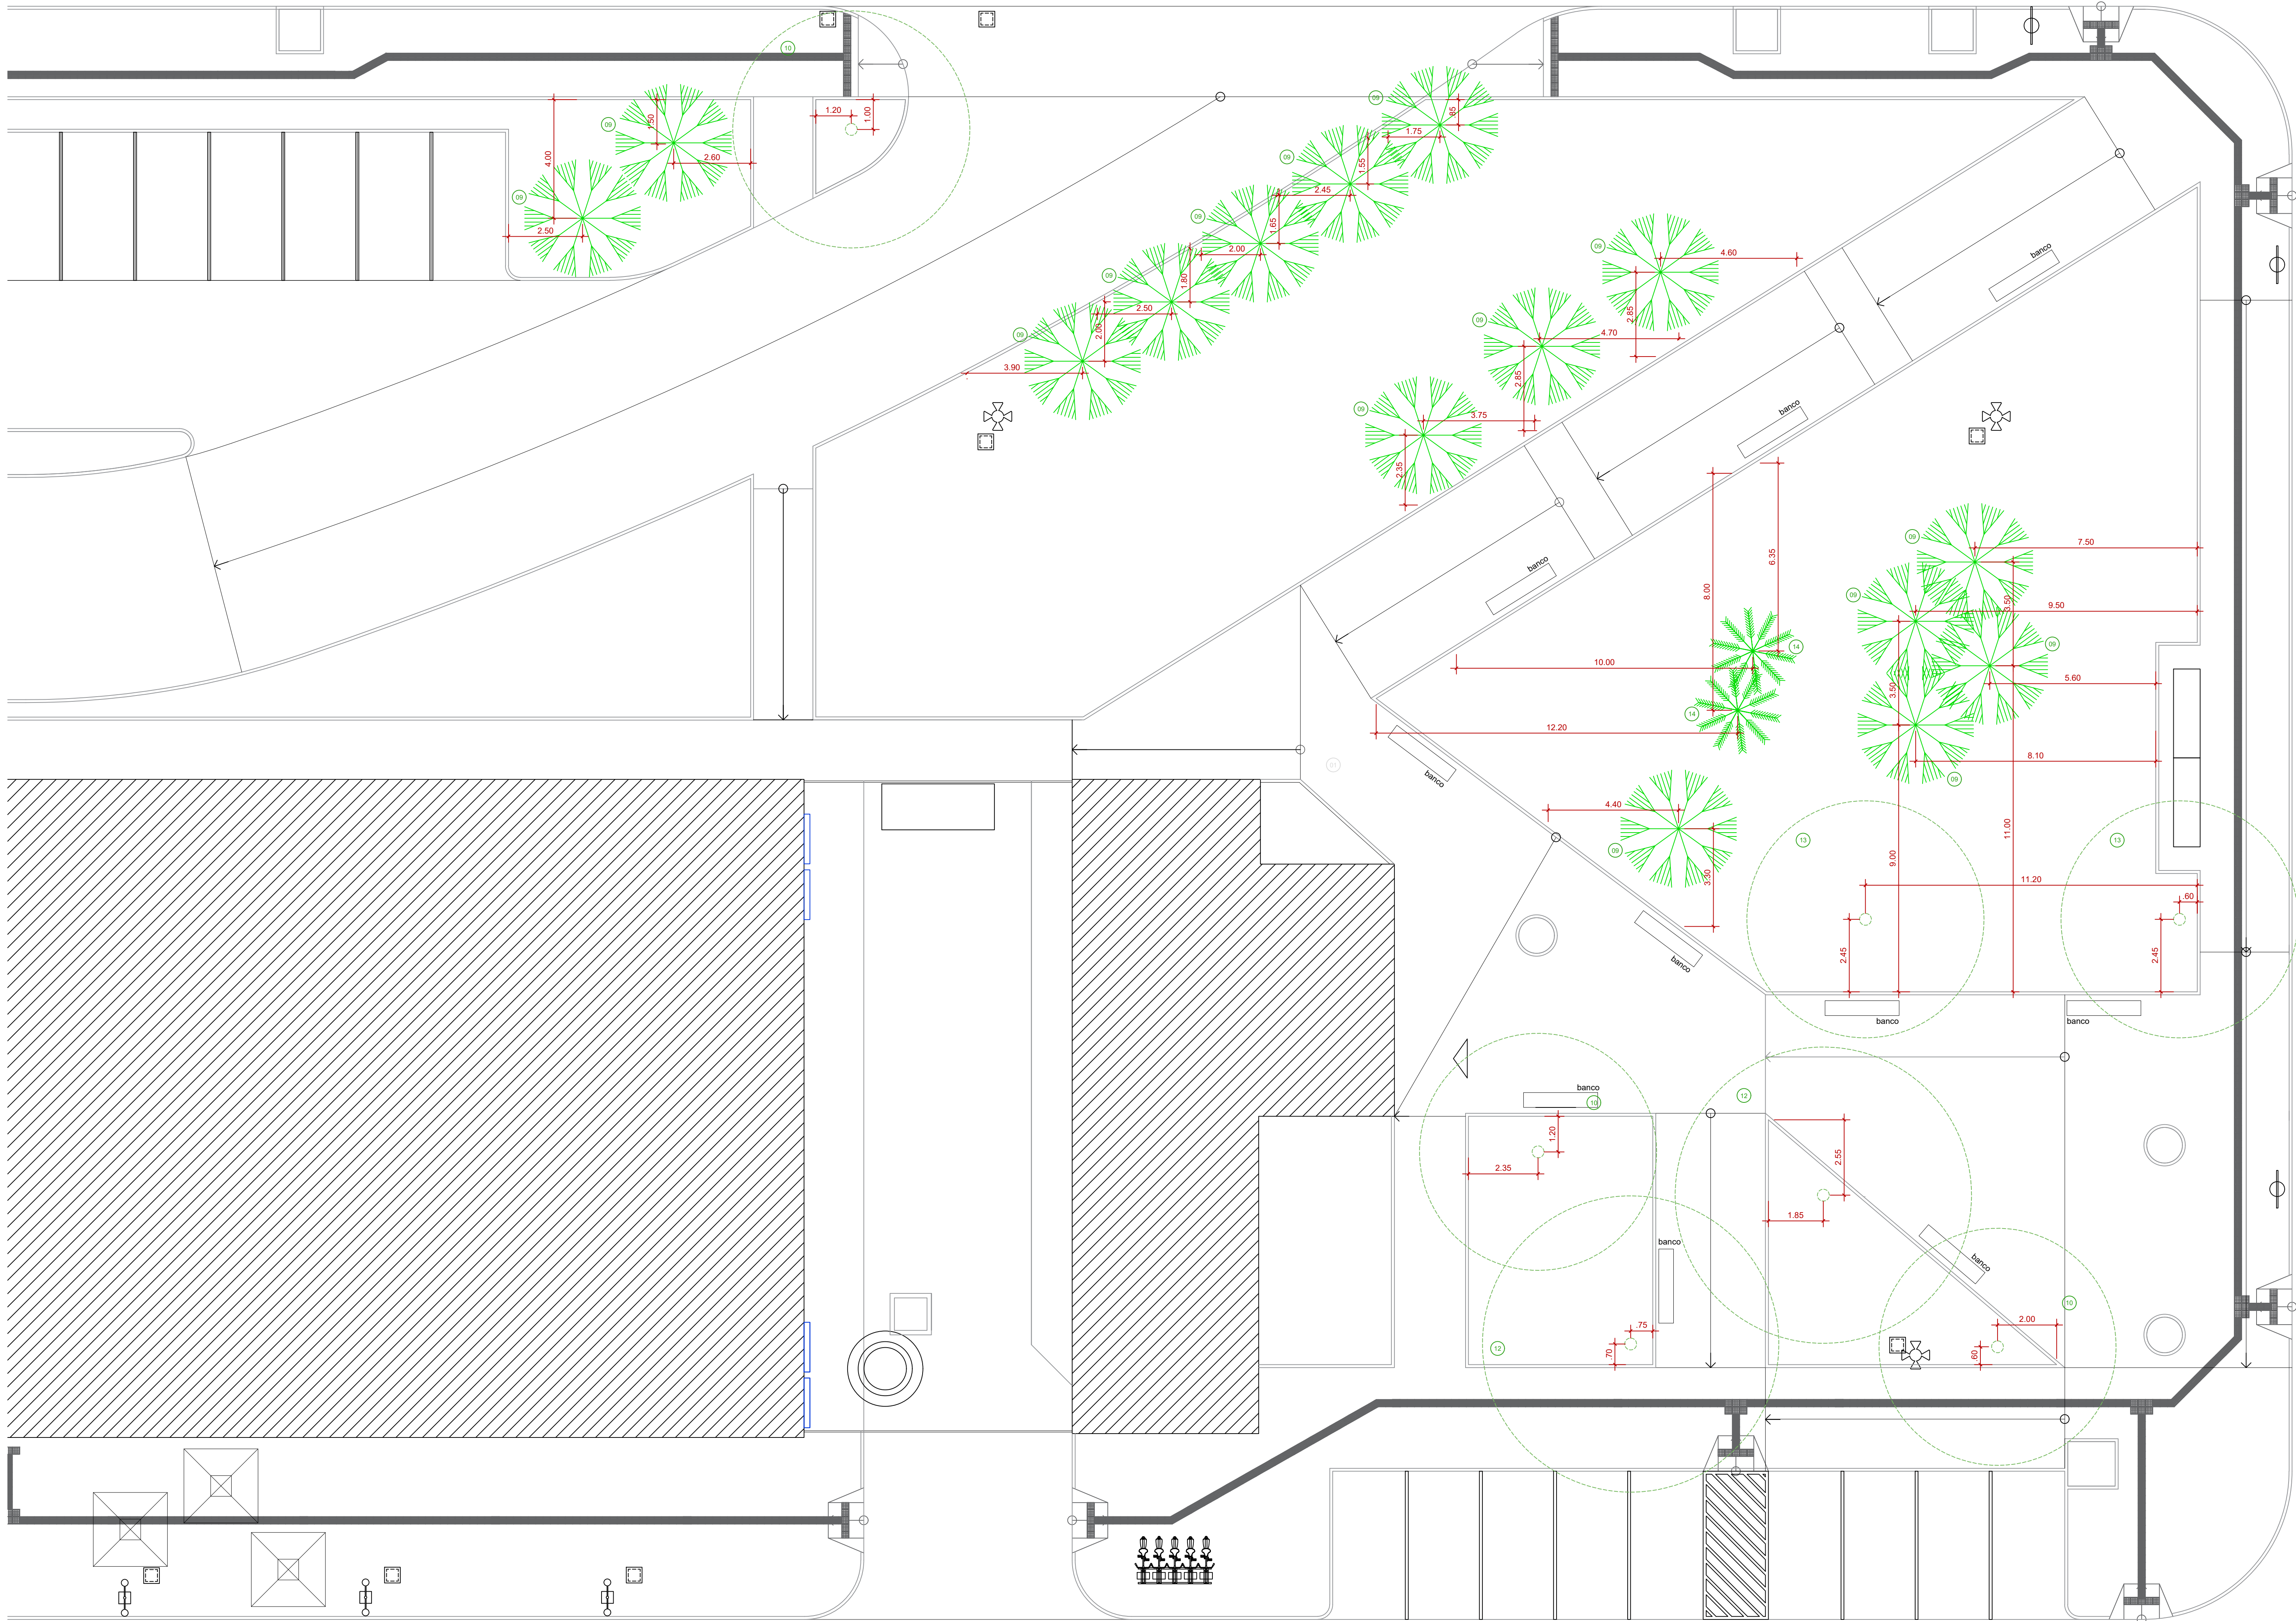

RELAÇÃO DE ESPÉCIES ARBÓREAS ADICIONADAS				
	NOME POPULAR	NOME CIENTÍFICO	CONDIÇÃO	QUANTIDADE
1	Canafístula	Senna Multijuga	EXISTENTE	16
2	Munguba	Pachira Aquatica	EXISTENTE	2
3	Barriguda	Celtis Boliviana	EXISTENTE	2
4	Carandá	Copernicia Alba	EXISTENTE	3
5	Bocaiueira	Acrocomia Aculeata	EXISTENTE	12
6	Saboneteira	Seplindus Saponaria	EXISTENTE	16
7	Singuela	Spondias Purpurea	EXISTENTE	3
8	Tamarindo Indica	Tamarindus Indica	EXISTENTE	3
9	Palmeira Jerivá	Syagrus romancoffiana	NOVA	44
10	Ipê amarelo	Handroanthus albus	NOVA	8
11	Ipê branco	Tabebuia roseo-alba	NOVA	7
12	Jacarandá	Jacaranda mimosaefolia	NOVA	6
13	Oiti	Licania tomentosa	NOVA	5
14	Palmeira Indaiá	Attalea agoda	NOVA	7

DENOMINAÇÃO

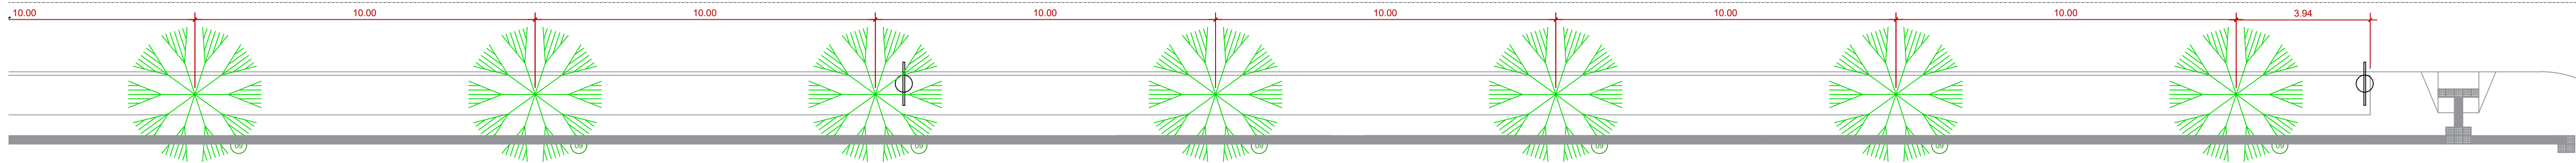

MUNICÍPIO DE CORUMBÁ

FUPHAN - Fundação de Desenvolvimento Urbano e Patrimônio Histórico

Gerência de Patrimônio Histórico

Título: RESTAURAÇÃO DO ANTIGO MERCADÃO E REQUALIFICAÇÃO DA PRAÇA URUGUAI

Objeto: PROPOSTA DE PAISAGISMO

Local: Rua Treze de Junho, s/n, Centro, Corumbá-MS

Dados Cadastrais: Setor 01
Quadra 01
Lote 01

Conteúdo:

PLANTA - ESPÉCIES ARBÓREAS

Quadro de áreas:

ÁREA CONSTRUÍDA = A 1.403,53 M2
ÁREA COBERTA = B 104,28 M2
ÁREA PERMEÁVEL = C 2.362,97 M2
ÁREA DESCOBERTA = D 7.575,41 M2
ÁREA TOTAL DO TERRENO = (A+B+C+D) 8.975,94 M2

Aprovações:

MUNICÍPIO DE CORUMBÁ

FUPHAN - Fundação de Desenvolvimento Urbano e Patrimônio Histórico

PROJETO APROVADO

Corumbá, ____ de ____

Revisão de Projeto Arquitetônico:

Documentos assinados digitalmente

ALBEMARLE PAESANO LINS CAUBER

DATA: 10/07/2025 13:25:17 -0500

URL: https://www.tribuna.com.br/pt-br

ALBEMARLE PAESANO LINS
ARQUITETA E URBANISTA
CAUBER AT0253-2


Responsável pelo Empreendimento:

Revisão: REV 01

Data: Julho / 2025

Arquivo: PE - PAI

Prancha: 12

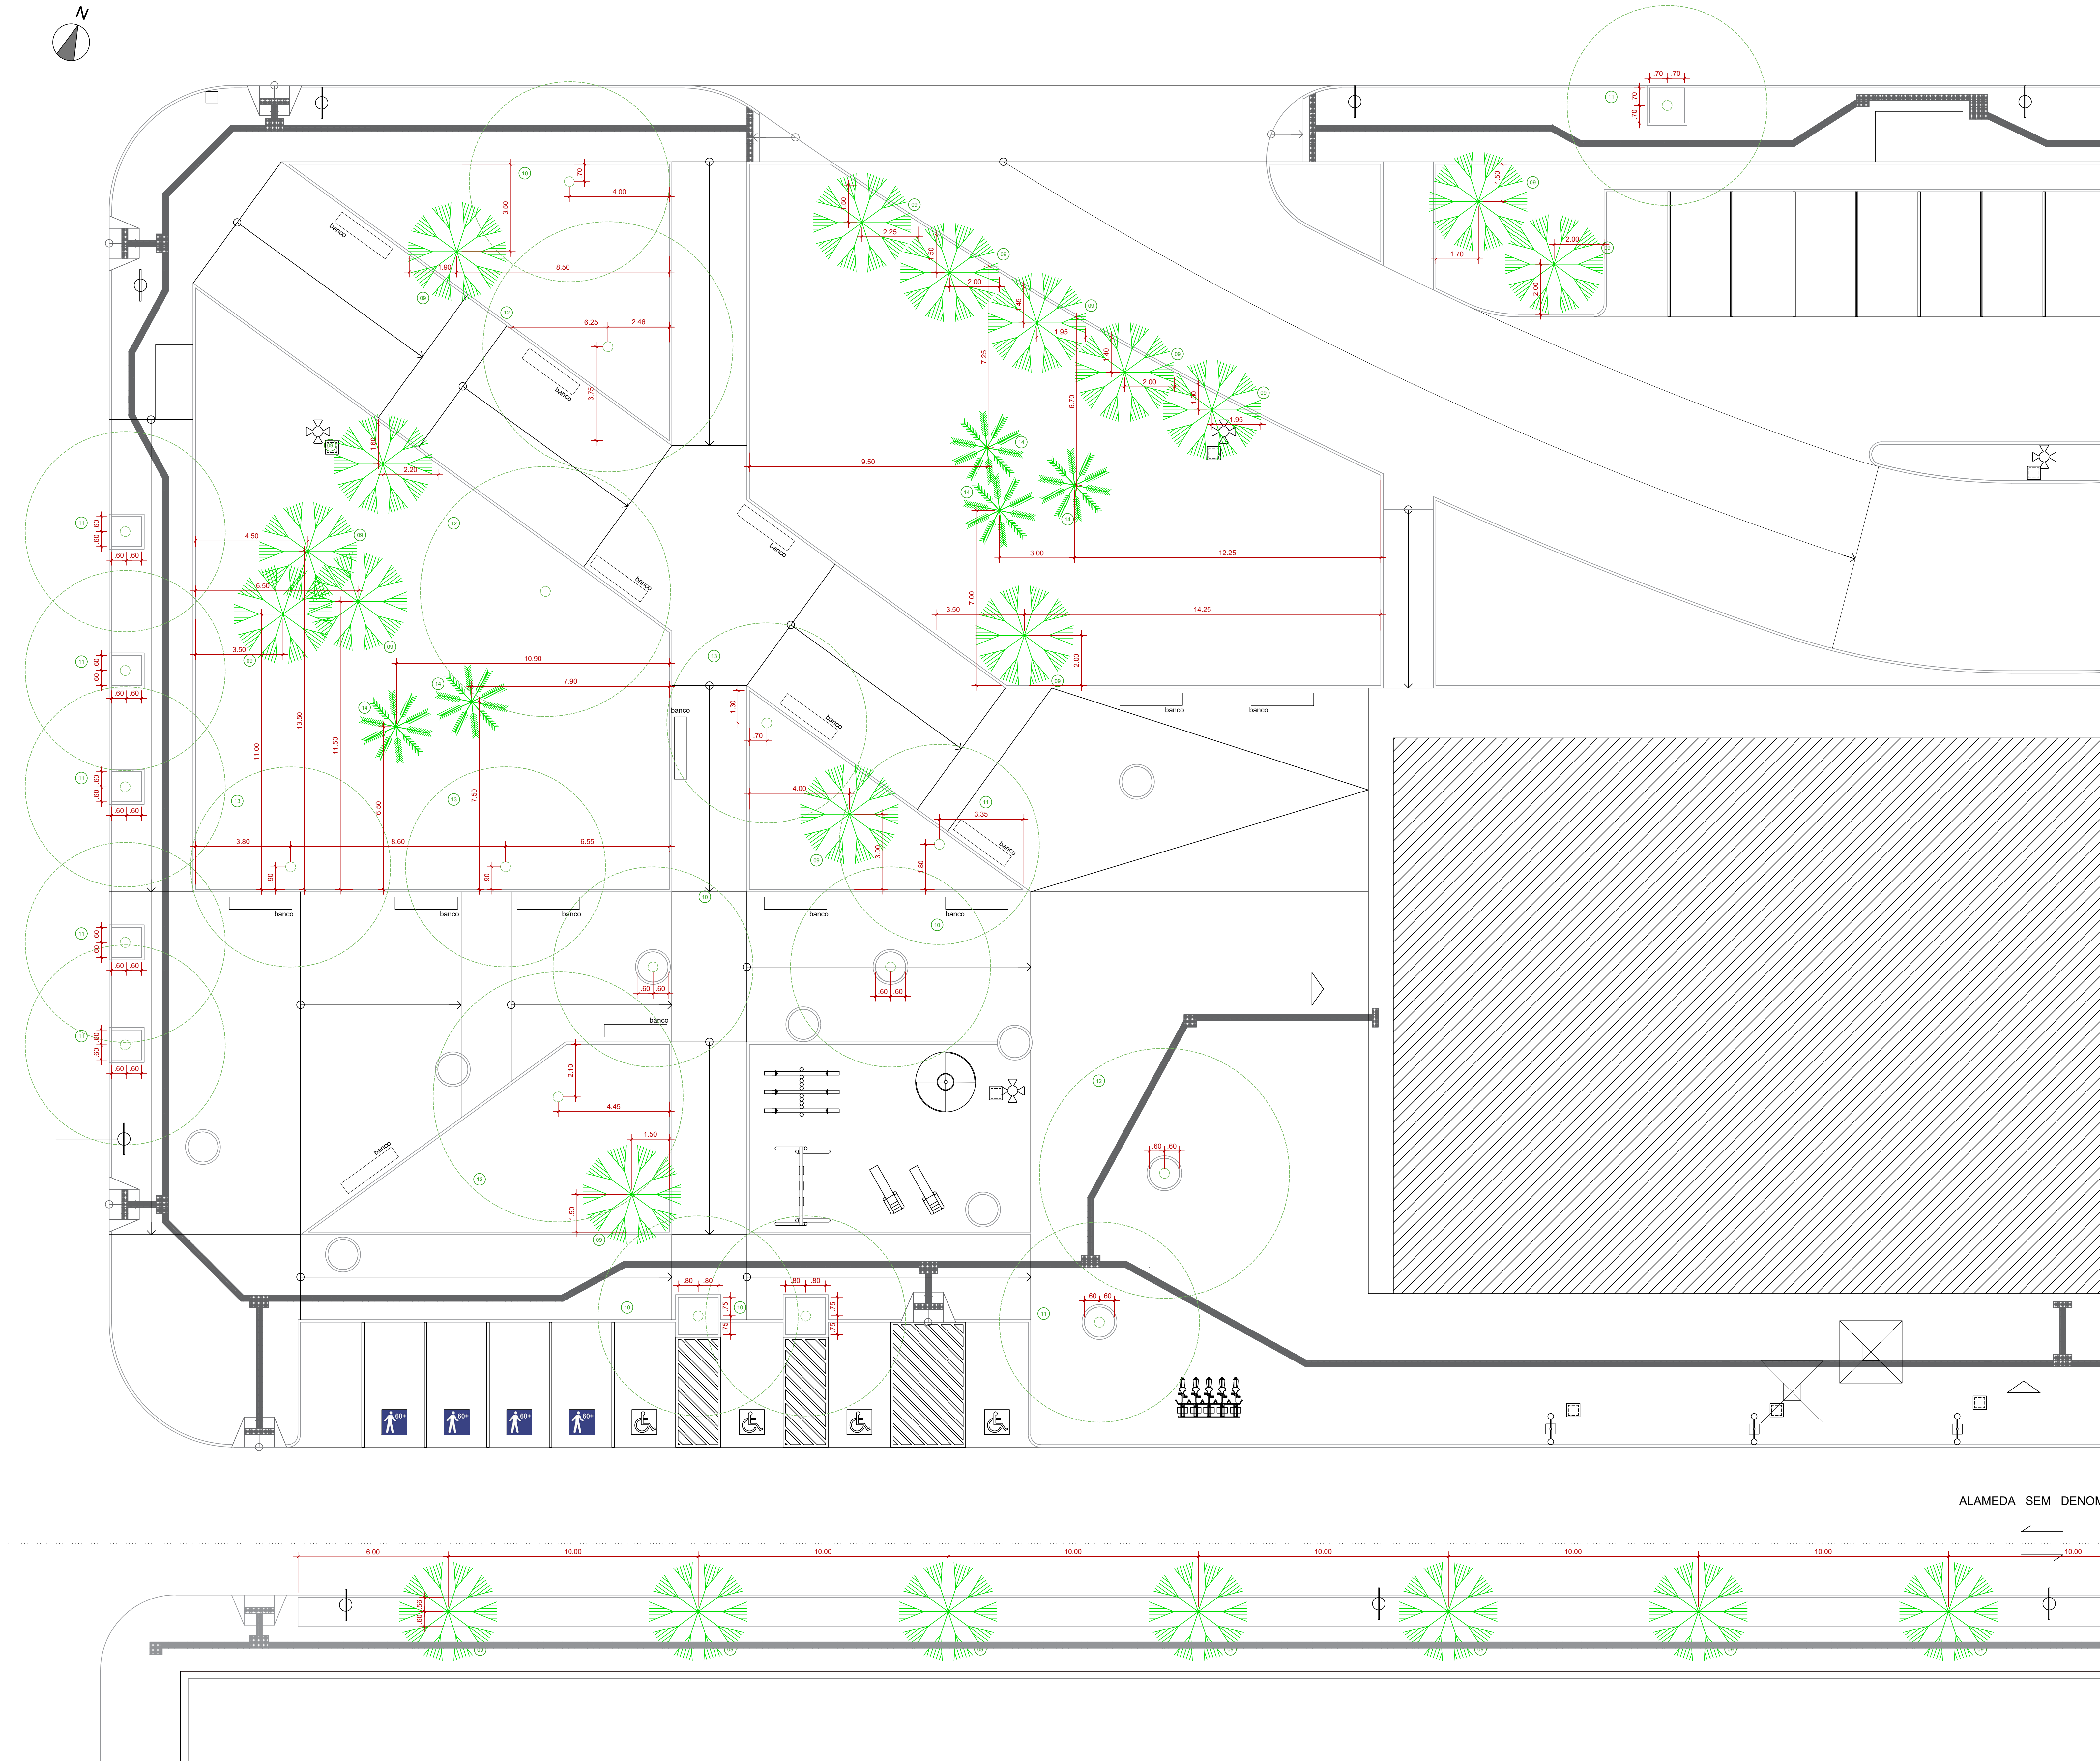

RELAÇÃO DE ESPÉCIES ARBÓREAS ADICIONADAS				
	NOME POPULAR	NOME CIENTÍFICO	CONDIÇÃO	QUANTIDADE
1	Canafistula	Senna Multijuga	EXISTENTE	16
2	Munguba	Pachira Aquatica	EXISTENTE	2
3	Barriguda	Celtis Boliviana	EXISTENTE	2
4	Carandá	Copernicia Alba	EXISTENTE	3
5	Bocaiueira	Acrocomia Aculeata	EXISTENTE	12
6	Suboneteira	Sapindus Saponaria	EXISTENTE	16
7	Singuela	Spondias Purpurea	EXISTENTE	3
8	Tamarindo	Tamarindus Indica	EXISTENTE	3
9	Palmeira Jerivá	Syagrus romanzoffiana	NOVA	44
10	Ipê amarelo	Handroanthus albus	NOVA	8
11	Ipê branco	Tabebuia roseo-alba	NOVA	7
12	Jacarandá	Jacaranda mimosaefolia	NOVA	6
13	Oiti	Licania tomentosa	NOVA	5
14	Palmeira Indaiá	Attalea spoda	NOVA	7

MUNICÍPIO DE CORUMBÁ

FUPHAN - Fundação de Desenvolvimento Urbano e Patrimônio Histórico

Gerência de Patrimônio Histórico

Título: RESTAURAÇÃO DO ANTIGO MERCADÃO E REQUALIFICAÇÃO DA PRAÇA URUGUAI

Objeto: PROPOSTA DE PAISAGISMO

Local: Rua Treze de Junho, s/n, Centro, Corumbá-MS

Dados Cadastrais: Setor 01
Quadra 01
Lote 01

Conteúdo:

PLANTA - ESPÉCIES ARBÓREAS

Quadro de áreas:

ÁREA CONSTRUIDA = A 1.403,53 M2
ÁREA COBERTA = B 104,28 M2
ÁREA PERMEÁVEL = C 2.362,97 M2
ÁREA DESCOBERTA = D 7.575,41 M2
ÁREA TOTAL DO TERRENO = (A+B+C+D) 8.975,94 M2

Aprovações:

Aprovação Projeto:

MUNICÍPIO DE CORUMBÁ

FUPHAN - Fundação de Desenvolvimento Urbano e Patrimônio Histórico

PROJETO APROVADO

Corumbá, ____ de ____

Revisão de Projeto Arquitetônico:

Responsável pelo Empreendimento:

Revisão: REV 01

Data: Julho / 2025

Arquivo: PE - PAI

Prancha: 11

Documento assinado digitalmente

ALBEMARLE PAESANO LINS MARCOS DA COSTA

CPF: 030.355.015-10 e 030.355.015-11

Assinatura em PDF: /assinatura/assinatura_03035501510.pdf


ALBEMARLE PAESANO LINS

ARQUITETA E URBANISTA



CAUIER A/19523-2

SEM DENOMINAÇÃO

	ITEM	DIMENSÃO	UNIDADE
	DELIMITADOR DE CANTEIRO EM PVC	482,1700	METRO LINEAR

 RELAÇÃO DE ESPÉCIES ADICIONADAS					
	NOME POPULAR	NOME CIENTÍFICO	CONDIÇÃO	ÁREA (M²)	OBSERVAÇÕES
	GRAMA BATATAS	PASPALUM NOTATUM	NOVA	1236,07	PLANTIO EM PLACAS
	ABACAXI ROXO	Tradescantia spathacea	NOVA	395,42	30 MUDAS POR M²
	TRAPICHEIRA ROXA	Tradescantia pallida purpurea	NOVA	730,25	30 MUDAS POR M²

MUNICÍPIO DE CORUMBÁ FUPHAN - Fundação de Desenvolvimento Urbano e Patrimônio Histórico Gerência de Patrimônio Histórico									
Título: RESTAURAÇÃO DO ANTIGO MERCADO E REQUALIFICAÇÃO DA PRAÇA URUGUAI									
Objeto: PROPOSTA DE PAISAGISMO									
Local: Rua Treze de Junho, s/n, Centro, Corumbá-MS	Dados Cadastrais: <table style="width: 100%; border-collapse: collapse;"> <tr> <td style="width: 150px;">Setor</td> <td>01</td> </tr> <tr> <td>Quadra</td> <td>01</td> </tr> <tr> <td>Lote</td> <td>01</td> </tr> </table>			Setor	01	Quadra	01	Lote	01
Setor	01								
Quadra	01								
Lote	01								
Conteúdo: PLANTA - DELIMITAÇÃO DE CANTEIRO									
Quadro de áreas: ÁREA CONSTRUIDA = A 1.403,53 M2 ÁREA COBERTA = B 104,26 M2 ÁREA PIRAMIDAL = C 2.360,97 M2 ÁREA DESCOBERTA = D 7.575,41 M2 ÁREA TOTAL DO TERRENO = (A+B+C+D) 8.978,94 M2									
Aprovações:		Aprovação Projeto: MUNICÍPIO DE CORUMBÁ FUPHAN - Fundação de Desenvolvimento Urbano e Patrimônio Histórico PROJETO APROVADO Corumbá, _____ de _____							
Revisão de Projeto Arquitetônico: Documento assinado eletronicamente. ALBEMARLE PARESIANO LIMA BARROS (046.00574) CPF: 049.770.020-11 (24.04.2008) E-mail: ppare@pmcor.gov.br contato@pmcor.gov.br		Responsável pelo Empreendimento:							
ALBEMARLE PARESIANO LIMA ARQUITETA E URBANISTA CADABR 47862-2		Arquivo:							
Revisão:	Data:	Arquivo:	Franquia:						
REV 01	Julho / 2025	PE - PAI	10						

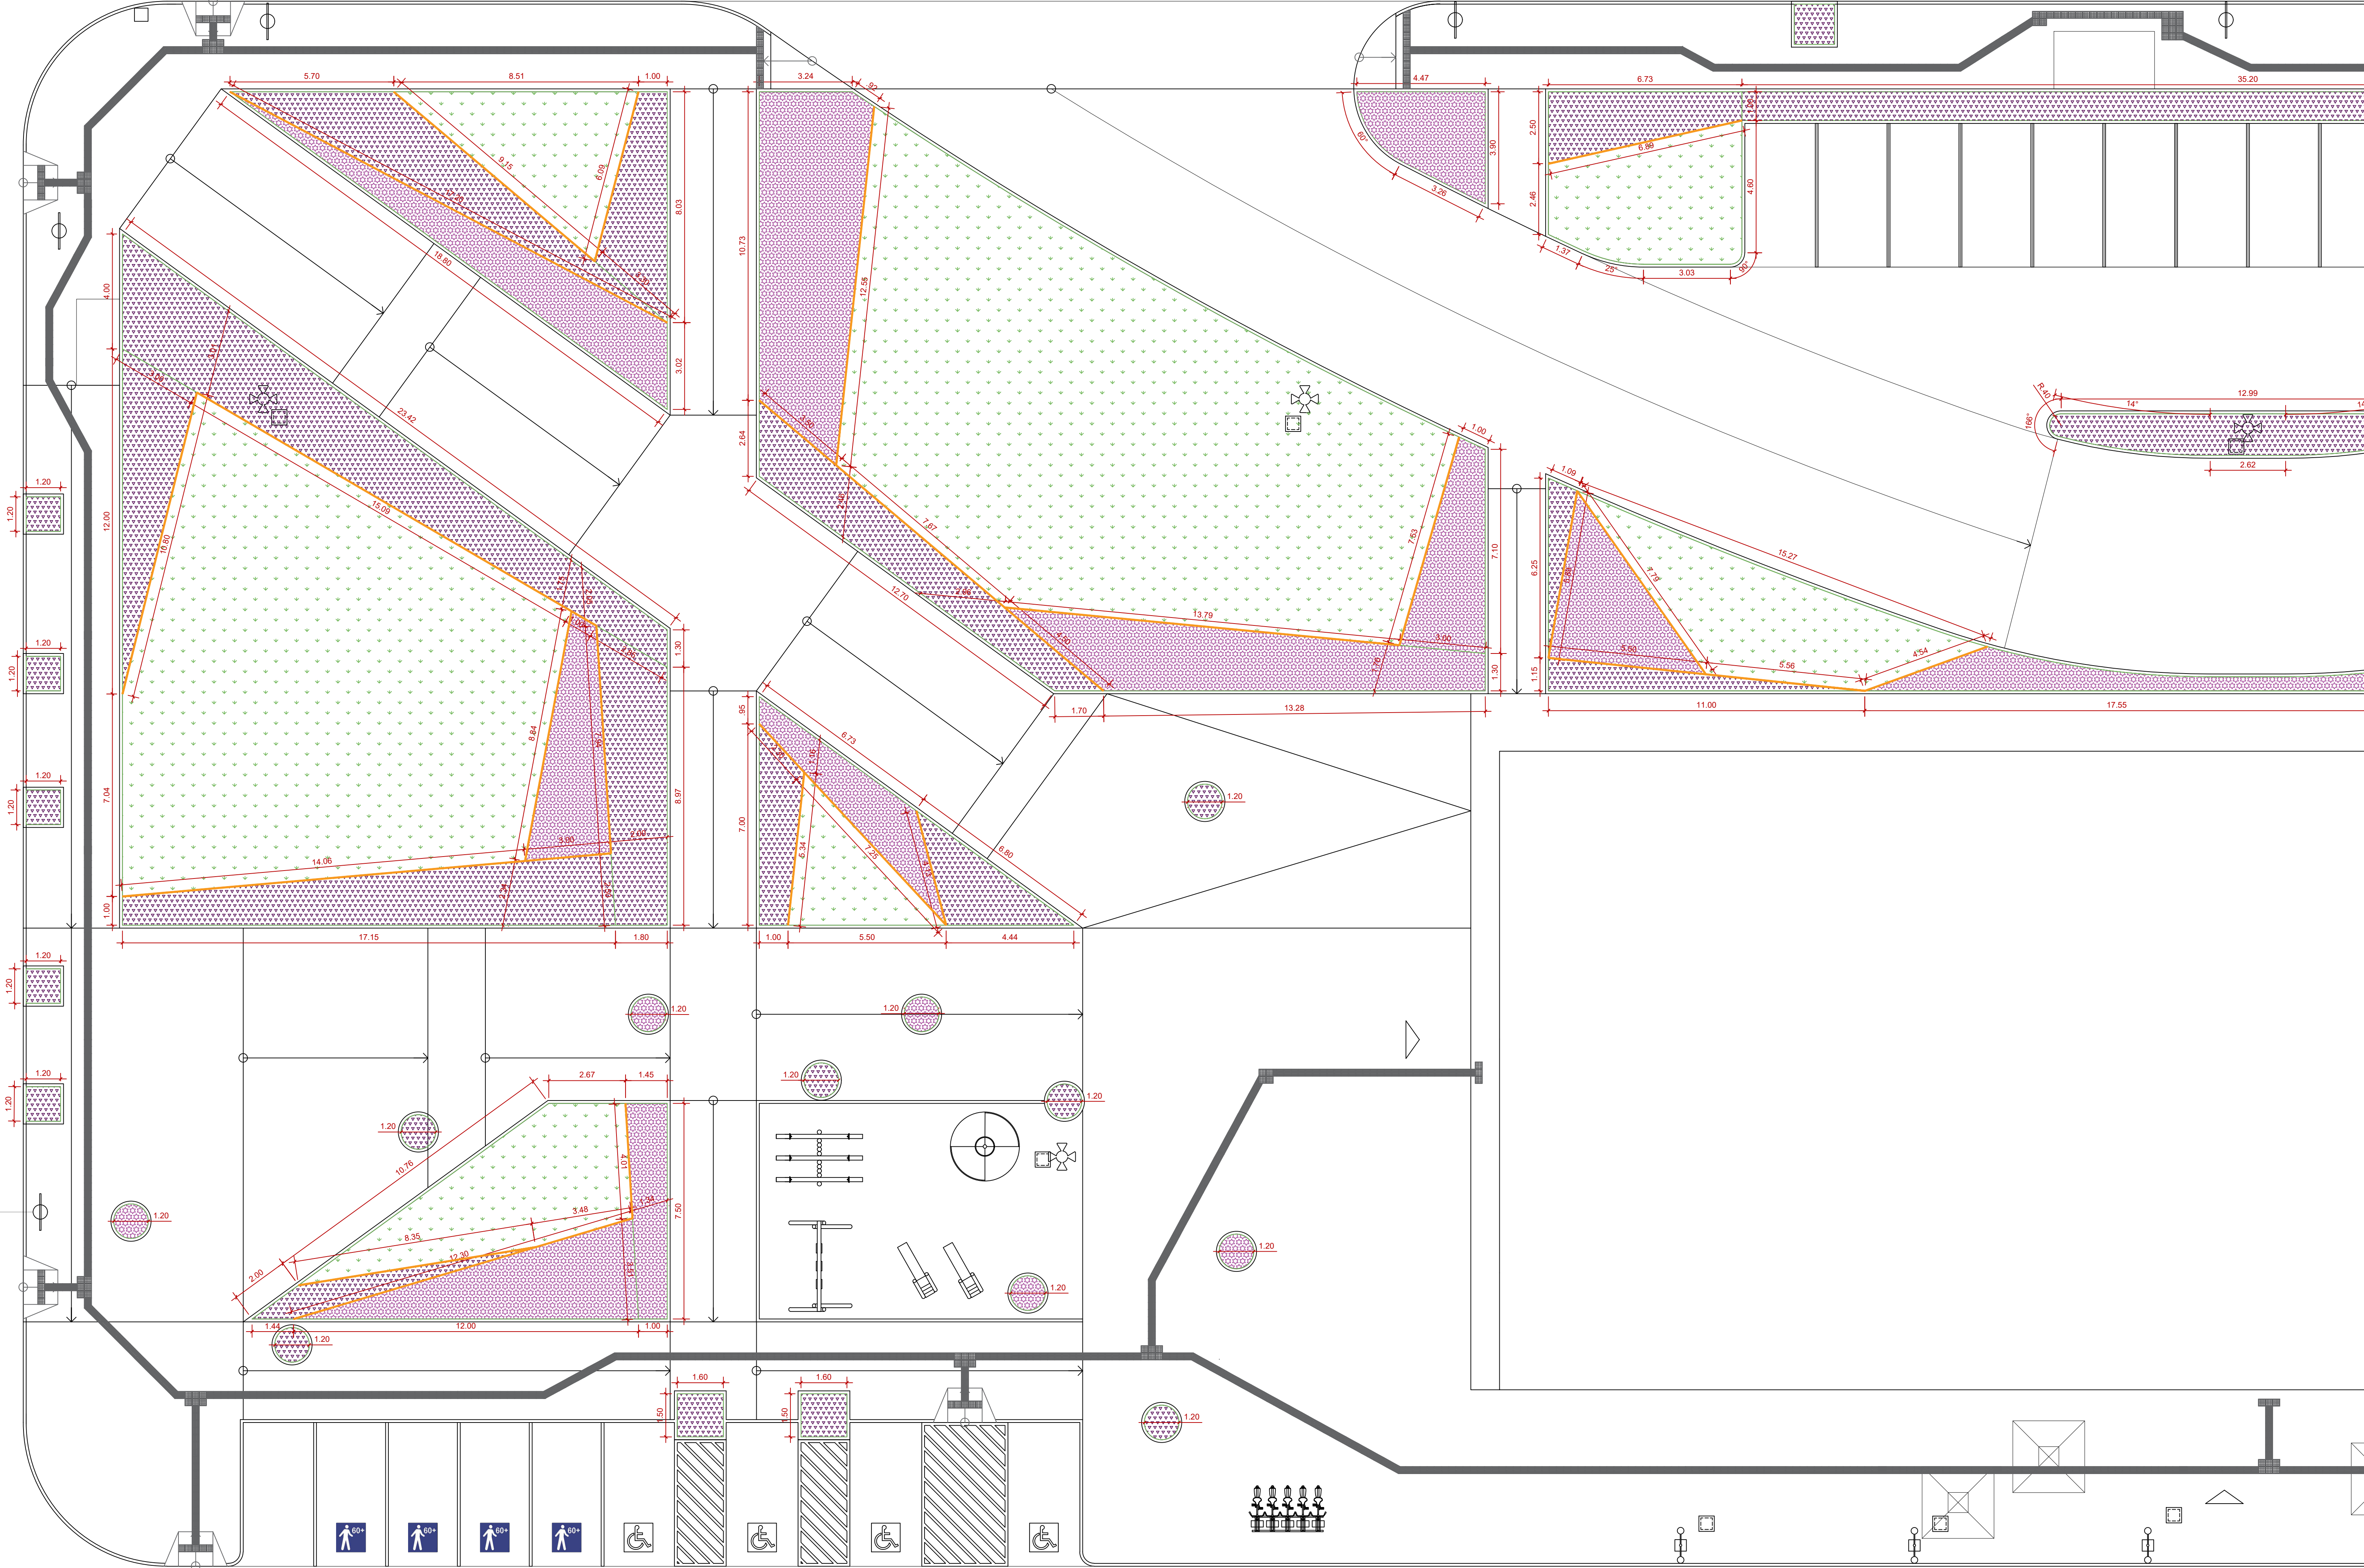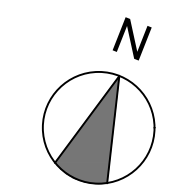

ALAMEDA SEM DENOMINAÇÃO

ITEM	DIMENSÃO	UNIDADE
DELIMITADOR DE CANTEIRO EM PVC	462,1700	METRO LINEAR

RELAÇÃO DE ESPÉCIES ADICIONADAS				
NOME POPULAR	NOME CIENTÍFICO	CONDIÇÃO	ÁREA (M²)	OBSERVAÇÕES
GRAMMA BATATAIS	PASPALUM NOTATUM	NOVA	1238,07	PLANTIO EM PLACAS
ABACAXI ROXO	Tradescantia spathacea	NOVA	395,42	30 MUDAS POR M²
TRAPUEIRABA ROXA	Tradescantia pallida purpurea	NOVA	730,25	30 MUDAS POR M²

MUNICÍPIO DE CORUMBÁ
FUPHAN - Fundação de Desenvolvimento Urbano e Patrimônio Histórico
Gerência de Patrimônio Histórico

Título: RESTAURAÇÃO DO ANTIGO MERCADÃO E REQUALIFICAÇÃO DA PRAÇA URUGUAI
Objeto: PROPOSTA DE PAISAGISMO

Local: Rua Treze de Junho, s/n, Centro, Corumbá-MS

Dados Cadastrais: Setor 01
Quadra 01
Lote 01

Conteúdo:
PLANTA - DELIMITAÇÃO DE CANTEIRO

Quadro de áreas:
ÁREA CONSTRUÍDA = A 1.403,53 M2
ÁREA COBERTA = B 104,26 M2
ÁREA PERMEÁVEL = C 2.362,97 M2
ÁREA DESCOBERTA = D 7.575,41 M2
ÁREA TOTAL DO TERRENO = (A+B+C+D) 8.915,94 M2

Aprovações:
Aprovação Projeto:
MUNICÍPIO DE CORUMBÁ
FUPHAN - Fundação de Desenvolvimento Urbano e Patrimônio Histórico
PROJETO APROVADO
Corumbá, ____ de ____

Revisão de Projeto Arquitetônico:
Documento assinado digitalmente:
ALBEMARLE PAESANO LINS
ARQUITETA E URBANISTA
CAUIER 171853-2


Responsável pelo Empreendimento:

Revisão:
REV 01

Data:
Julho / 2025

Arquivo:
PE - PAI

Prancha:
09

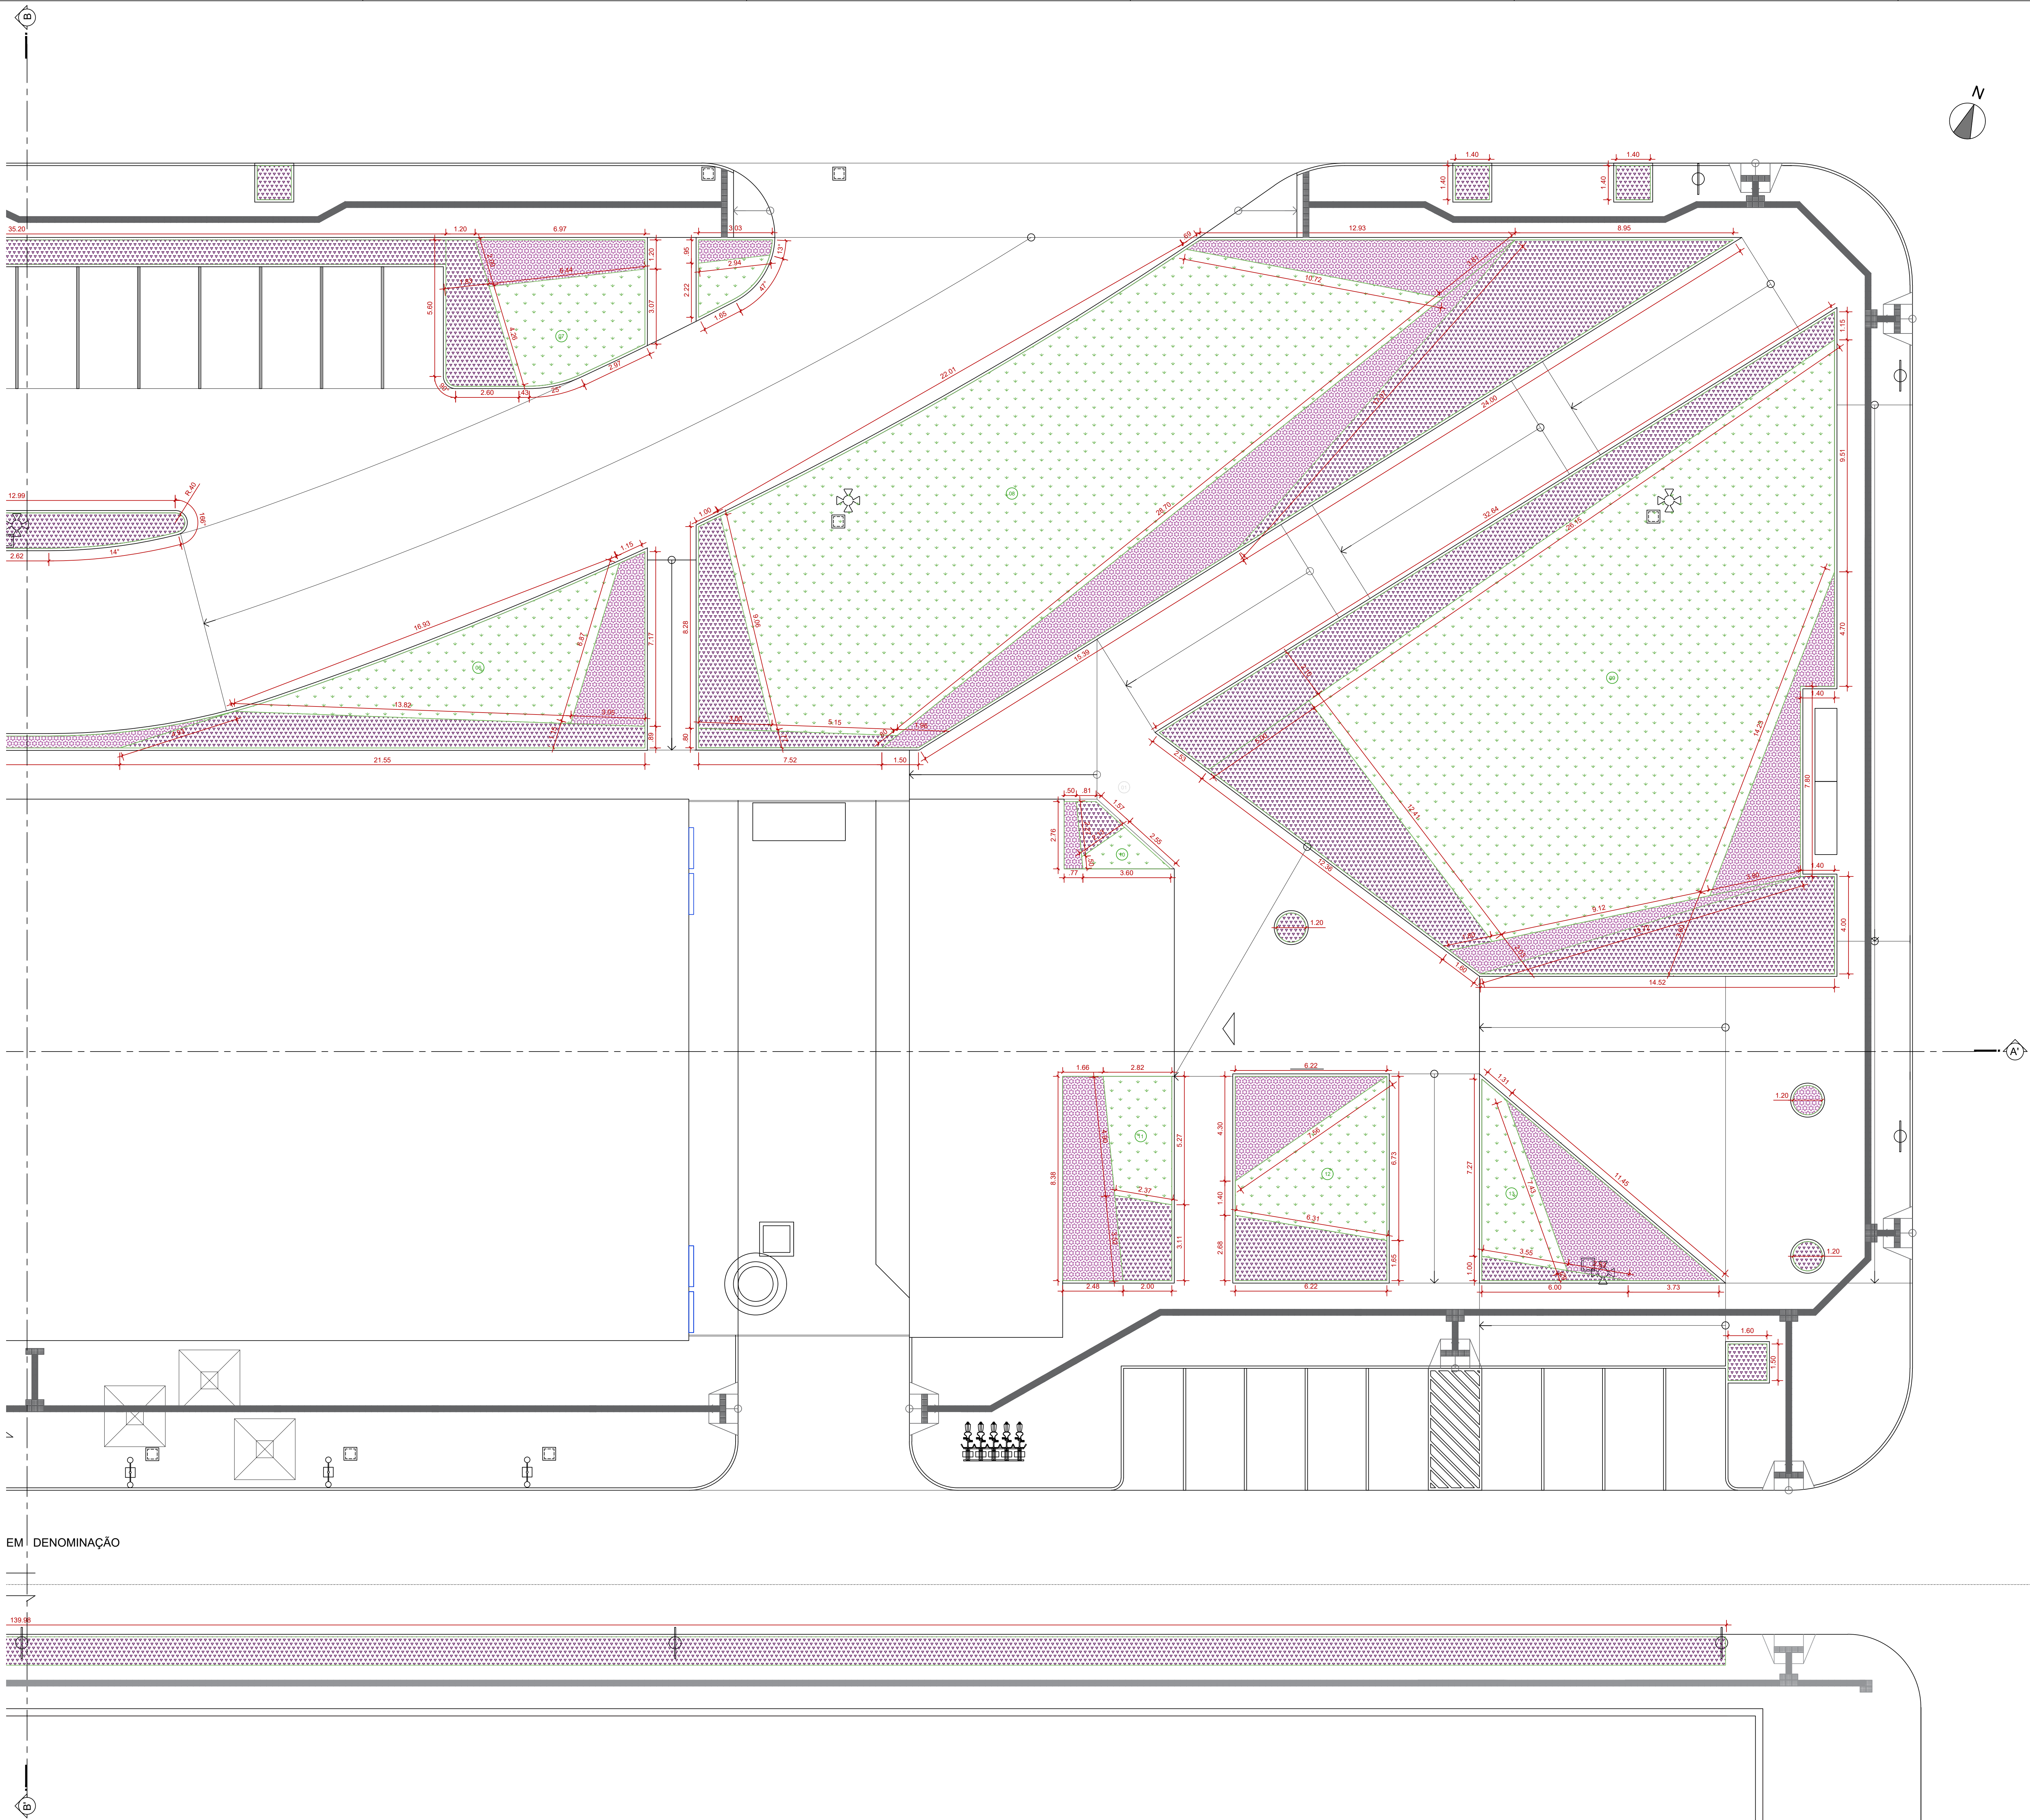

RELAÇÃO DE ESPÉCIES ADICIONADAS				
	NOME POPULAR	NOME CIENTÍFICO	CONDIÇÃO	ÁREA (M²)
	GRAMA BATATAIS	PASPALUM NOTATUM	NOVA	1236,07
	ABACAXI ROXO	Tradescantia spathacea	NOVA	395,42
	TRAPICERABA ROXA	Tradescantia patida purpurea	NOVA	730,25

EM DENOMINAÇÃO

MUNICÍPIO DE CORUMBÁ

FUPHAN - Fundação de Desenvolvimento Urbano e Patrimônio Histórico

Gerência de Patrimônio Histórico

Título: RESTAURAÇÃO DO ANTIGO MERCADÃO E REQUALIFICAÇÃO DA PRAÇA URUGUAI

Objeto: PROPOSTA DE PAISAGISMO

Local: Rua Treze de Junho, s/n, Centro, Corumbá-MS

Dados Cadastrais: Setor 01
Quadra 01
Lote 01

Conteúdo:

PLANTA - FORRAÇÃO

Quadro de áreas:

ÁREA CONSTRUÍDA = A 1.403,53 M2
ÁREA COBERTA = B 104,26 M2
ÁREA PERMEÁVEL = C 2.362,97 M2
ÁREA DESCOBERTA = D 7.575,41 M2
ÁREA TOTAL DO TERRENO = (A+B+C+D) 8.315,94 M2

Aprovações:

MUNICÍPIO DE CORUMBÁ

FUPHAN - Fundação de Desenvolvimento Urbano e Patrimônio Histórico

PROJETO APROVADO

Corumbá, ____ de ____

Revisão de Projeto Arquitetônico:

Documentação assinada digitalmente

 ALBERMARLE PAESANO LINS
ARQUITETA E URBANISTA
CAUIER 178923-2

Revisão:

REV 01

Data:


Julho / 2025

Arquivo:

PE - PAI

Prancha:

08

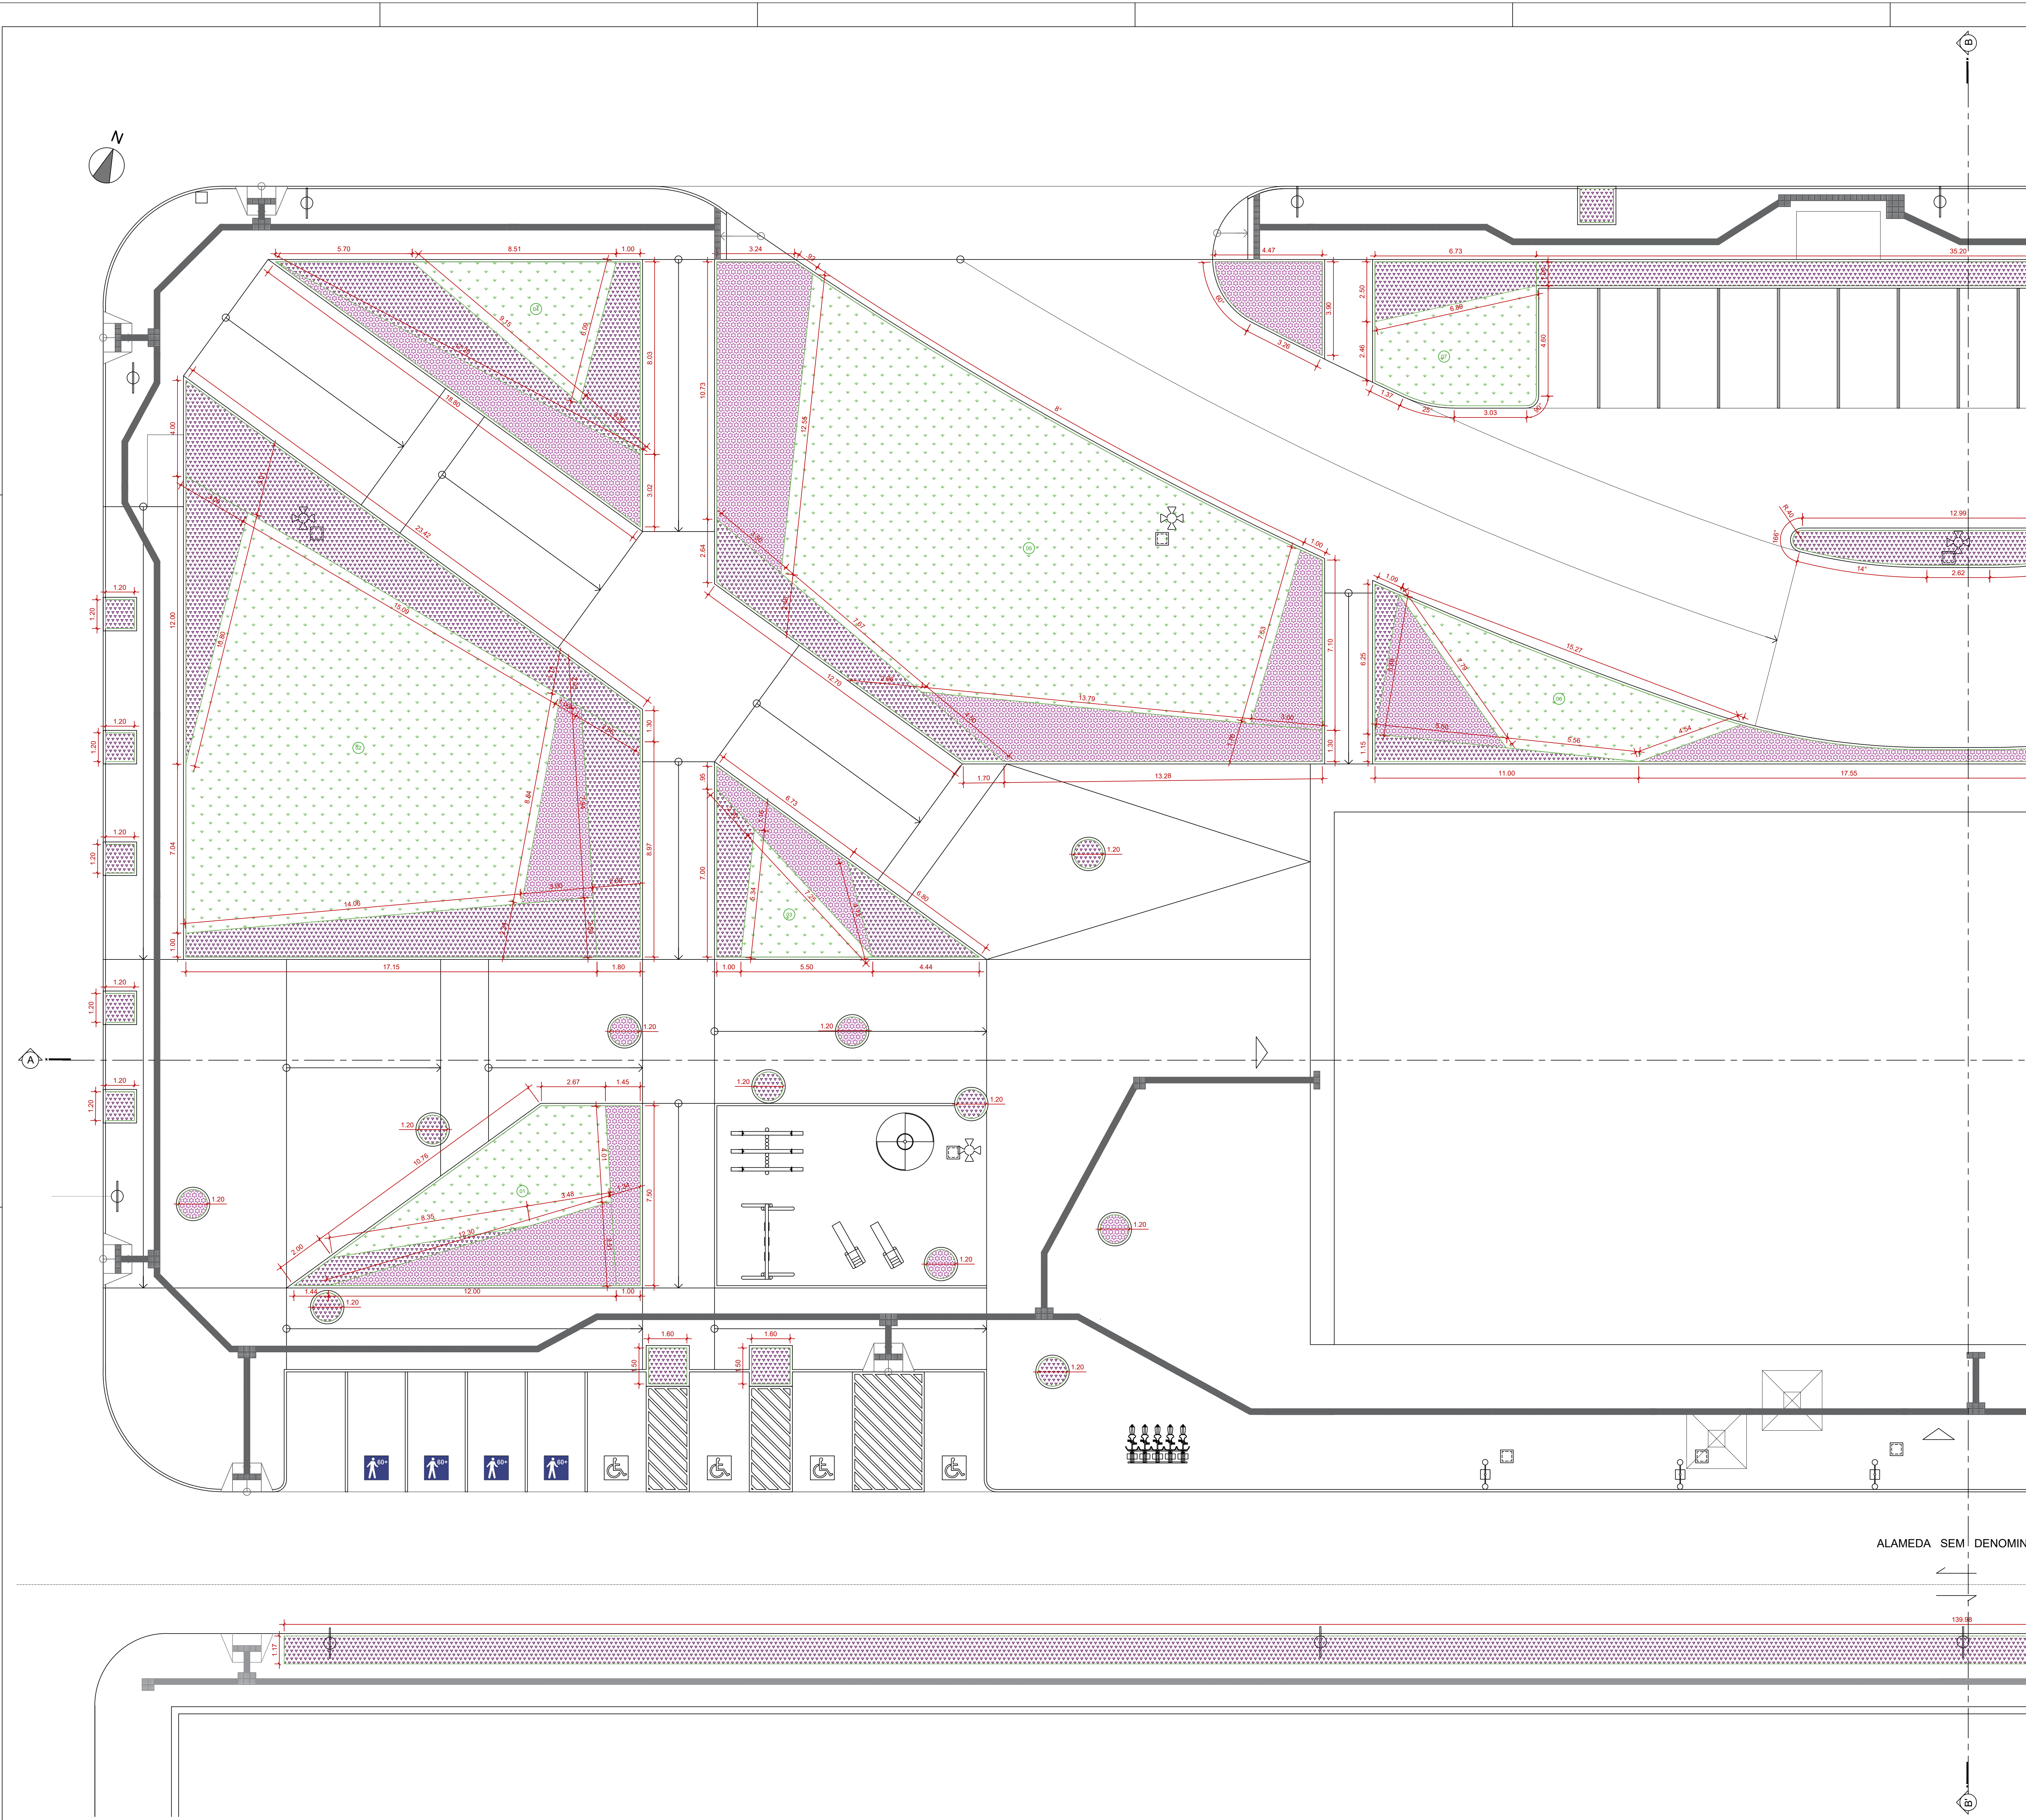

RELAÇÃO DE ESPÉCIES ADICIONADAS				
	NOME POPULAR	NOME CIENTÍFICO	CONDIÇÃO	ÁREA (M²)
	GRAMA BATATAIS	PASPALUM NOTATUM	NOVA	1236,07
	ABACAXI ROXO	Tradescantia spathacea	NOVA	395,42
	TRAPUEIRABA ROXA	Tradescantia patida purpurea	NOVA	730,25

MUNICÍPIO DE CORUMBÁ
FUPHAN - Fundação de Desenvolvimento Urbano e Patrimônio Histórico
Gerência de Patrimônio Histórico

Título: RESTAURAÇÃO DO ANTIGO MERCADÃO E REQUALIFICAÇÃO DA PRAÇA URUGUAI
Objeto: PROPOSTA DE PAISAGISMO

Local: Rua Treze de Junho, s/n, Centro, Corumbá-MS
Dados Cadastrais: Setor 01
Quadra 01
Lote 01


Conteúdo:
PLANTA - FORRAÇÃO

Quadro de áreas:
ÁREA CONSTRUÍDA = A 1.403,53 M2
ÁREA COBERTA = B 104,26 M2
ÁREA PERMEÁVEL = C 2.362,97 M2
ÁREA DESCOBERTA = D 7.575,41 M2
ÁREA TOTAL DO TERRENO = (A+B+C+D) 8.975,94 M2

Aprovações:
MUNICÍPIO DE CORUMBÁ
FUPHAN - Fundação de
Desenvolvimento Urbano e Patrimônio
Histórico
PROJETO APROVADO
Corumbá, ____ de ____

Revisão de Projeto Arquitetônico:
Documento assinado digitalmente:
ALBEMARLE PAESANO LINS
ARQUITETA E URBANISTA
CAUIER AT0523-2

Revisão: REV 01
Data: Julho / 2025
Arquivo: PE - PAI
Prancha: 07

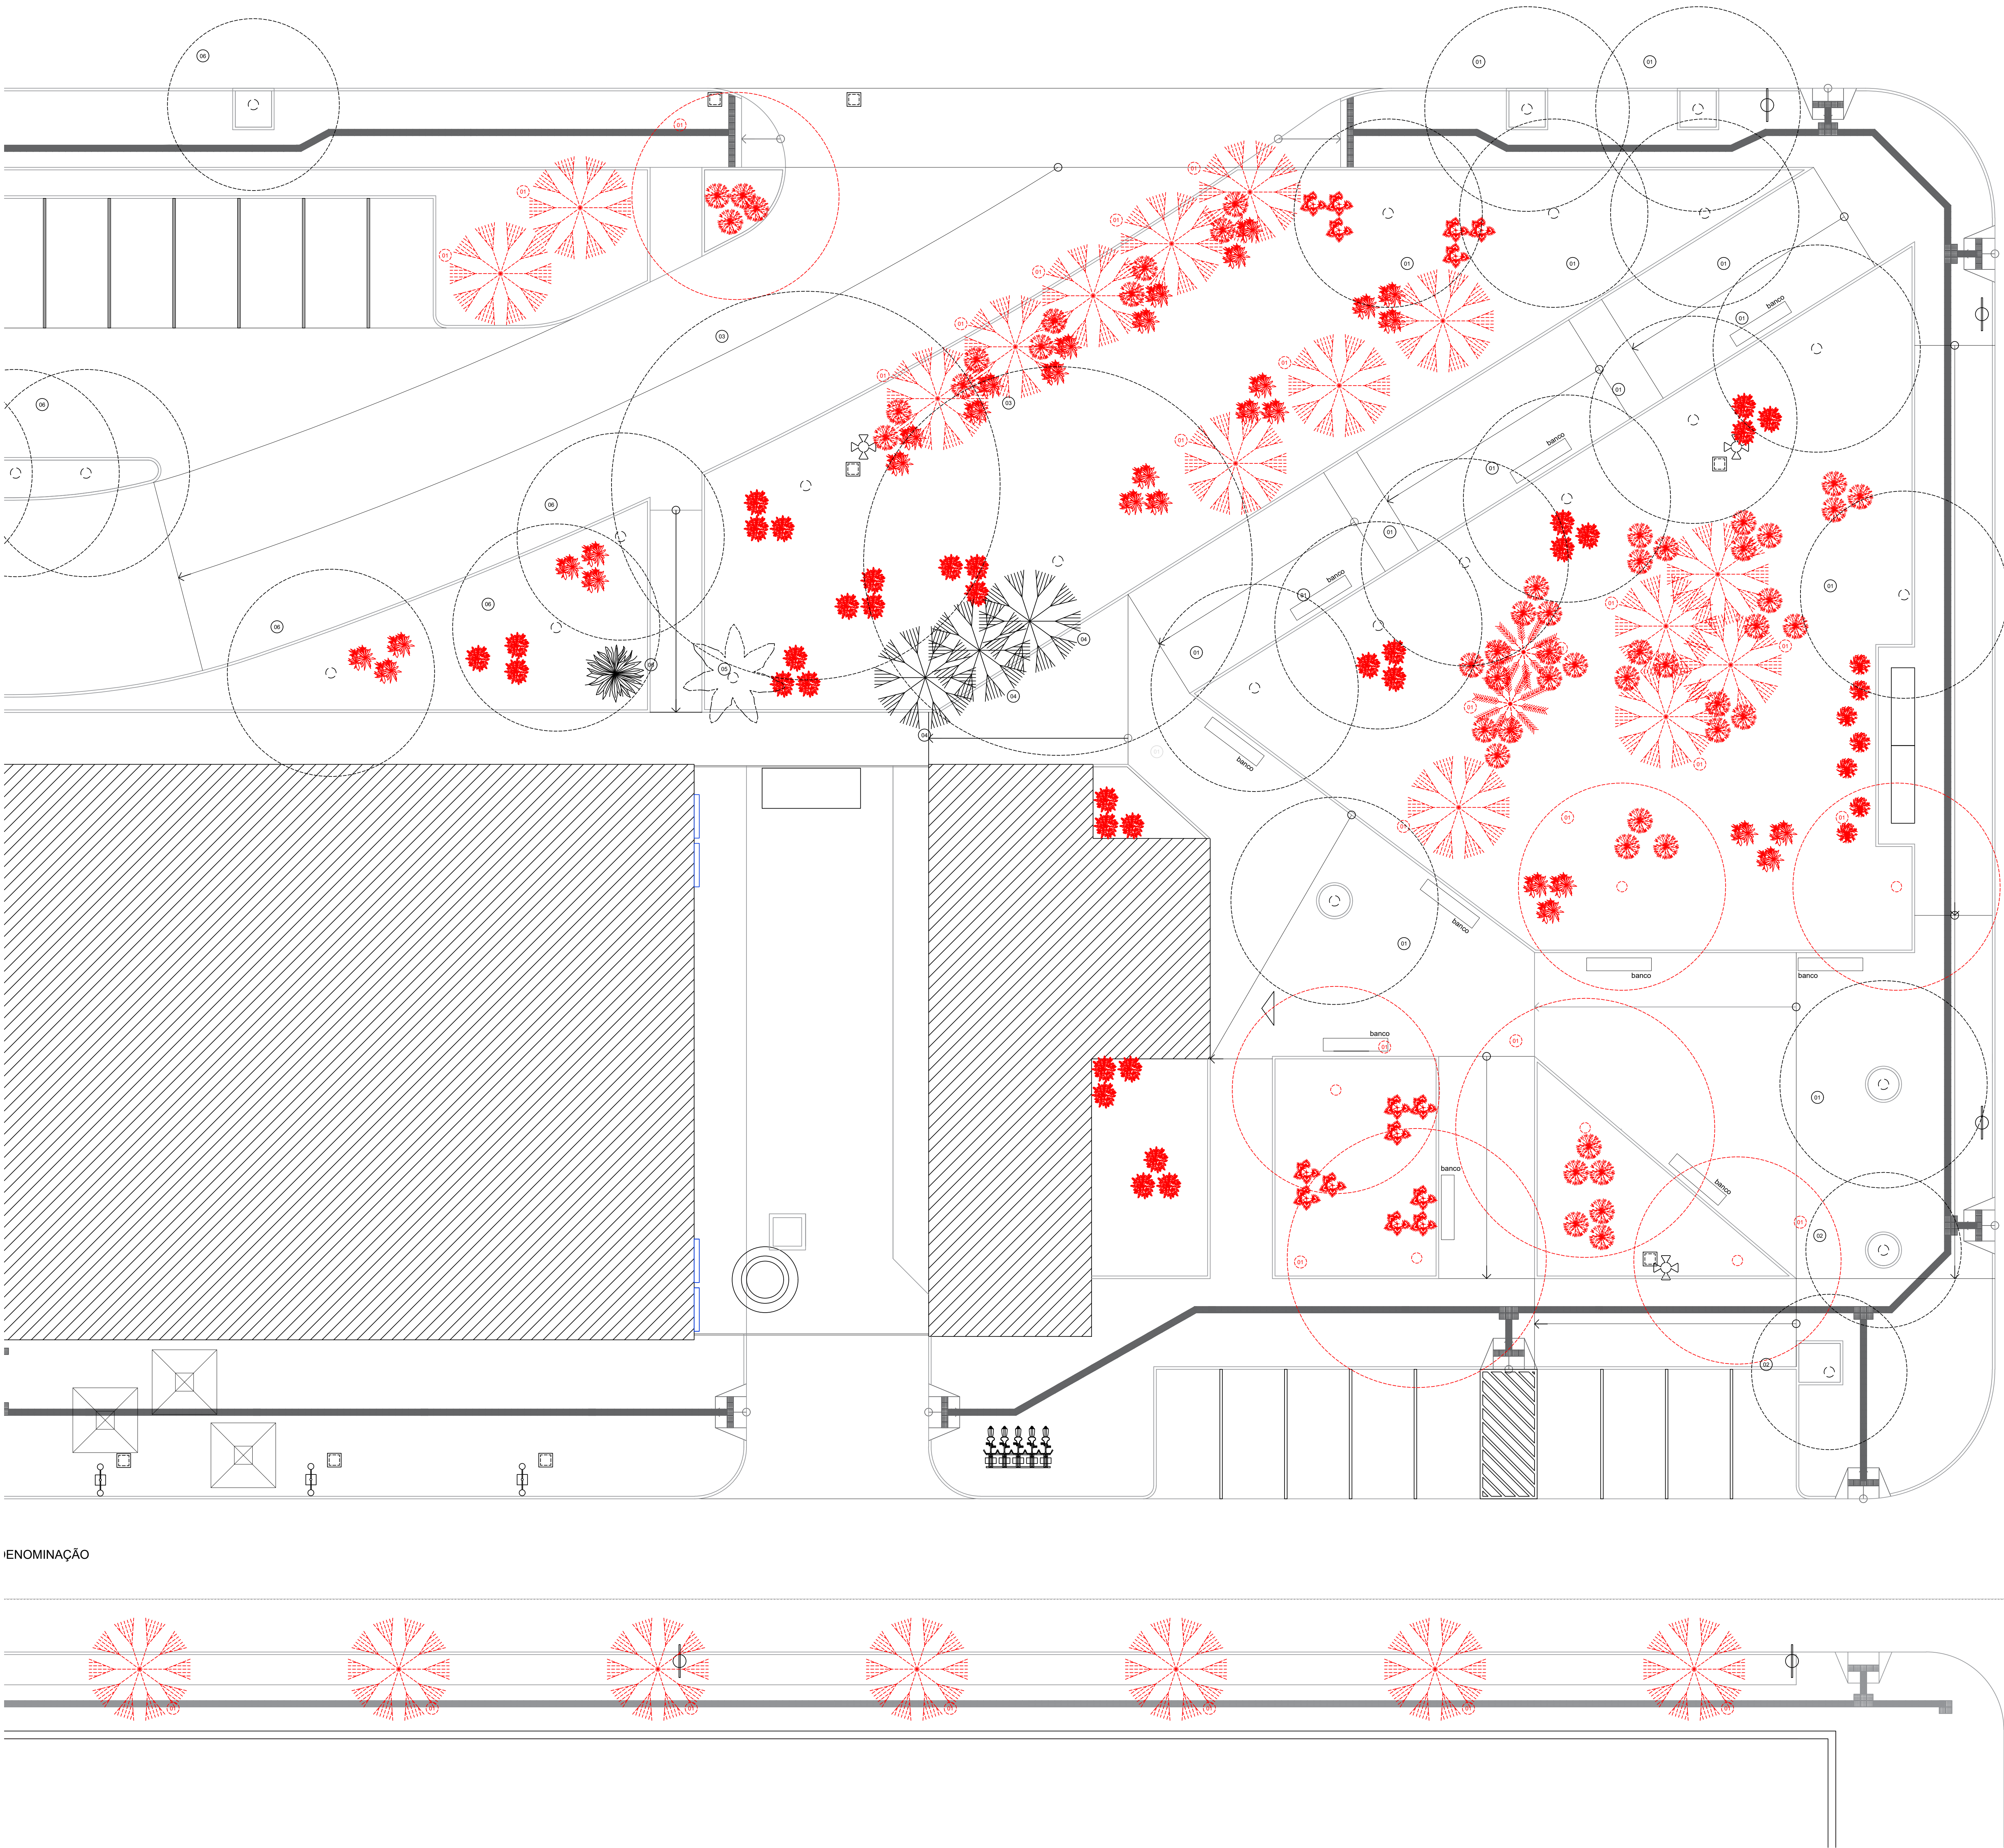

RELAÇÃO DE ESPÉCIES ARBÓREAS ADICIONADAS				
	NOME POPULAR	NOME CIENTÍFICO	CONDIÇÃO	QUANTIDADE
1	Canafístula	Senna Multijuga	EXISTENTE	16
2	Munguba	Pachira Aquatica	EXISTENTE	2
3	Barriguda	Celtis Boliviana	EXISTENTE	2
4	Carandá	Copernicia Alba	EXISTENTE	3
5	Bocaiueira	Acrocomia Aculeata	EXISTENTE	12
6	Saboneteira	Sapindus Saponaria	EXISTENTE	16
7	Siriguela	Spondias Purpurea	EXISTENTE	3
8	Tamarindo	Tamarindus Indica	EXISTENTE	3
9	Palmeira Jerivá	Syagrus romanzoffiana	NOVA	44
10	Ipê amarelo	Handroanthus albus	NOVA	8
11	Ipê branco	Tabebuia roseo-alba	NOVA	7
12	Jacarandá	Jacaranda mimosaefolia	NOVA	6
13	Oiti	Licania tomentosa	NOVA	5
14	Palmeira Indaiá	Attalea spoda	NOVA	7

MUNICÍPIO DE CORUMBÁ

FUPHAN - Fundação de Desenvolvimento Urbano e Patrimônio Histórico

Gerência de Patrimônio Histórico

Título: RESTAURAÇÃO DO ANTIGO MERCADÃO E REQUALIFICAÇÃO DA PRAÇA URUGUAÍ

Objeto: PROPOSTA DE PAISAGISMO

Local: Rua Treze de Junho, s/n, Centro, Corumbá-MS

Dados Cadastrais: Setor 01
Quadra 01
Lote 01

Conteúdo:

PLANTA - A CONSTRUIR

Quadro de áreas:

ÁREA CONSTRUÍDA = A 1.403,53 M2
ÁREA COBERTA = B 104,28 M2
ÁREA PERMEÁVEL = C 2.362,97 M2
ÁREA DESCOBERTA = D 7.575,41 M2
ÁREA TOTAL DO TERRENO = (A+B+C+D) 8.915,94 M2

Aprovações:

MUNICÍPIO DE CORUMBÁ

FUPHAN - Fundação de Desenvolvimento Urbano e Patrimônio Histórico

PROJETO APROVADO

Corumbá, ____ de ____

Revisão de Projeto Arquitetônico:

 Documento assinado eletronicamente.
ALBEMARLE PAESANO LINS BARRIO DA COSTA
Data: 14/07/2025 15:00:00-0000
URL para verificar em: https://portal.trf.gov.br/portal

ALBEMARLE PAESANO LINS

ARQUITETA E URBANISTA

CAUIER A1/0523-2

Revisão:

REV 01

Data:



Julho / 2025

Arquivo:

PE - PAI

Prancha:

06

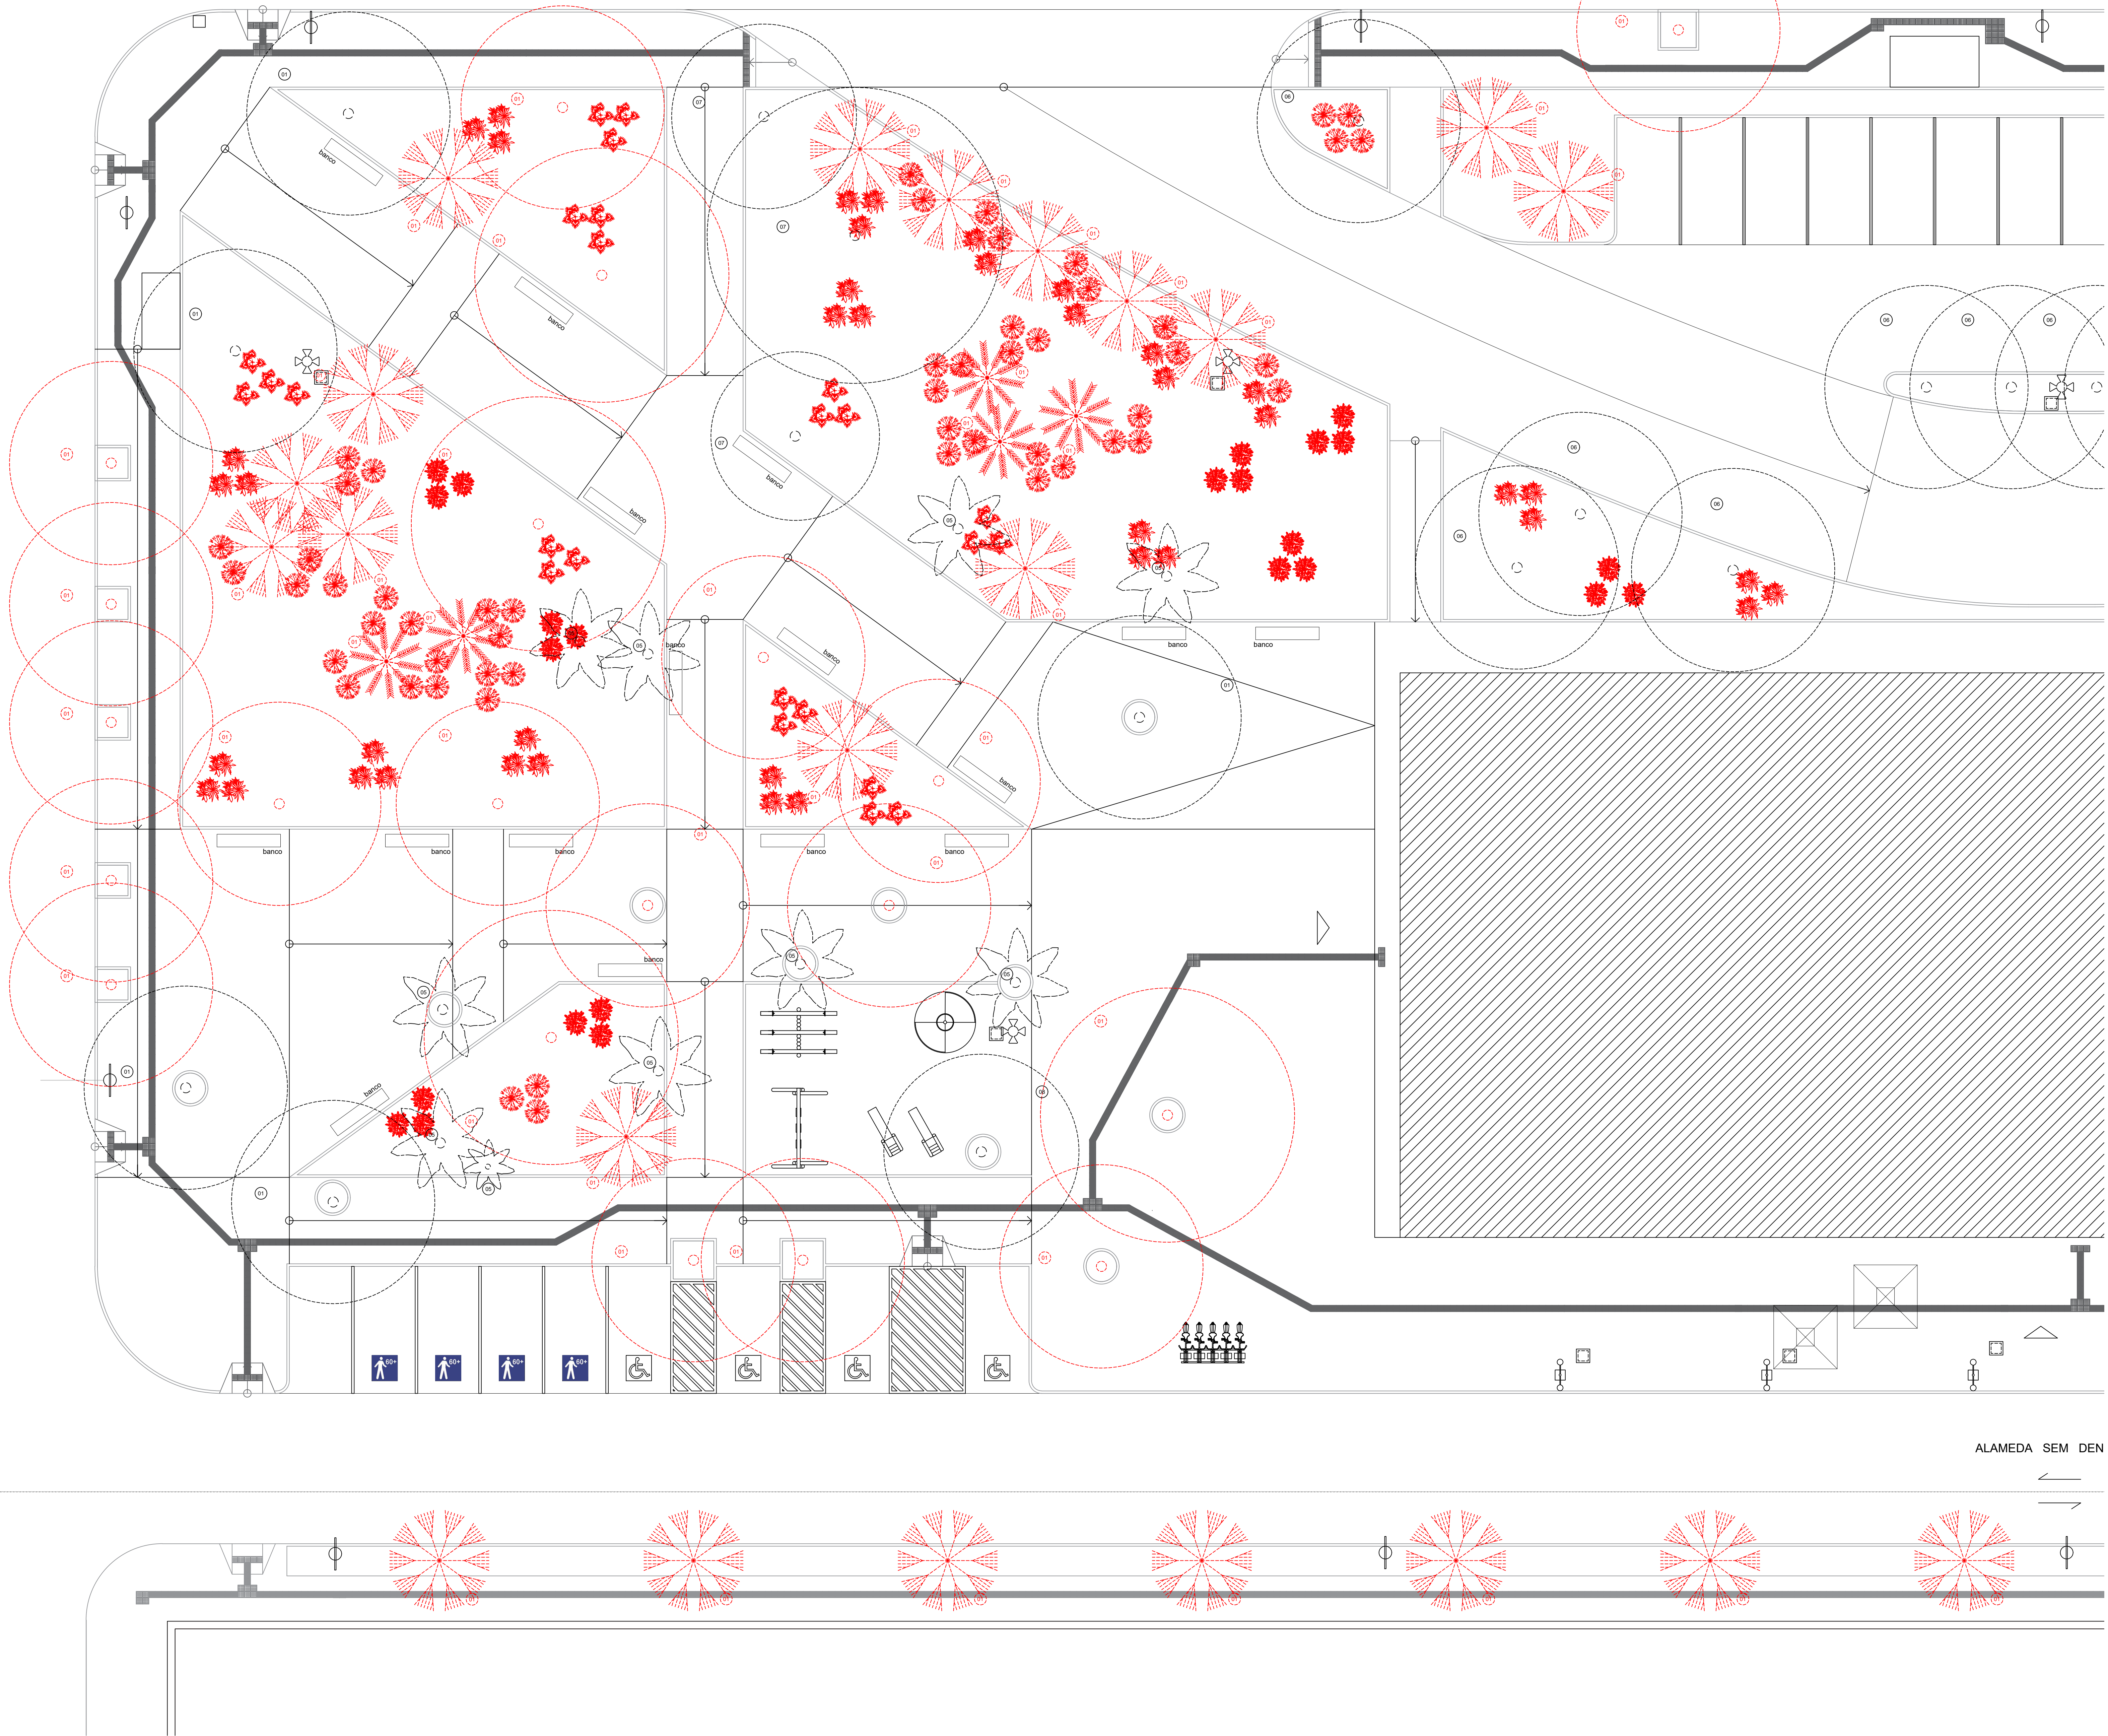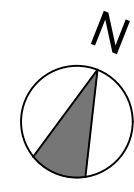

RELAÇÃO DE ESPÉCIES ARBÓREAS ADICIONADAS				
	NOME POPULAR	NOME CIENTÍFICO	CONDIÇÃO	QUANTIDADE
1	Canafístula	Senna Multiplaga	EXISTENTE	16
2	Munguba	Pachira Aquatica	EXISTENTE	2
3	Barriguda	Celtis Boliviana	EXISTENTE	2
4	Carandá	Copernicia Alba	EXISTENTE	3
5	Bocaiueira	Acrocomia Aculeata	EXISTENTE	12
6	Saboneteira	Sapindus Saponaria	EXISTENTE	16
7	Strigado	Spondias Purpurea	EXISTENTE	3
8	Tamarindo	Tamarindus Indica	EXISTENTE	3
9	Palmeira Jerivá	Syagrus romanzoffiana	NOVA	44
10	Ipê amarelo	Handroanthus albus	NOVA	8
11	Ipê branco	Tabebuia roseo-alba	NOVA	7
12	Jacarandá	Jacaranda mimosaefolia	NOVA	6
13	Oiti	Licania tomentosa	NOVA	5
14	Palmeira Indaiá	Attalea spoda	NOVA	7

MUNICÍPIO DE CORUMBÁ

FUPHAN - Fundação de Desenvolvimento Urbano e Patrimônio Histórico

Gerência de Patrimônio Histórico

Título: RESTAURAÇÃO DO ANTIGO MERCADO E REQUALIFICAÇÃO DA PRAÇA URUGUAI

Objeto: PROPOSTA DE PAISAGISMO

Local: Rua Treze de Junho, s/n, Centro, Corumbá-MS

Dados Cadastrais: Setor 01, Quadra 01, Lote 01

Conteúdo: PLANTA - A CONSTRUIR

Quadro de áreas:

ÁREA CONSTRUIDA = A 1.403,53 M2

ÁREA COBERTA = B 104,26 M2

ÁREA PERMEÁVEL = C 2.362,97 M2

ÁREA DESCOBERTA = D 7.575,41 M2

ÁREA TOTAL DO TERRENO = (A+B+C+D) 8.915,94 M2

Aprovações:

MUNICÍPIO DE CORUMBÁ

FUPHAN - Fundação de Desenvolvimento Urbano e Patrimônio Histórico

PROJETO APROVADO

Corumbá, ____ de ____

Revisão de Projeto Arquitetônico:

Documentação assinada digitalmente

ALBEMARLE PAESANO LINS IMPRESSO DA COSTA

CPF: 045.100.925-12 | E-mail: albe@fuphan.br

Assinatura em: https://albebr.fuphan.br

Responsável pelo Empreendimento:

Revisão: REV 01

Data: Julho / 2025

Arquivo: PE - PAI


Prancha: 05

03 PLANTA - A CONSTRUIR
Esc. 1/100




RELAÇÃO DE ESPÉCIES ARBÓREAS ADICIONADAS					
	NOME POPULAR	NOME CIENTÍFICO	CONDICÃO	QUANTIDADE	OBS.
1	Canafístula	<i>Senecio Multiglobo</i>	EXISTENTE A PERMANECER	16	-
2	Munguba	<i>Plachira Aquatica</i>	EXISTENTE A PERMANECER	2	-
3	Barbosa	<i>Cassia Boliviana</i>	EXISTENTE A PERMANECER	2	-
4	Carandá	<i>Copaerchia Albia</i>	EXISTENTE A PERMANECER	3	-
5	Bocaiúvera	<i>Acrocomia Aculeata</i>	EXISTENTE A PERMANECER	12	RETRAIAR 2 ARVORES
6	Oracena	<i>Dracanea Fragrante</i>	EXISTENTE A PERMANECER	1	-
7	Saboneteira	<i>Sapindus Saponaria</i>	EXISTENTE A PERMANECER	16	RETRAIAR 4 ARVORES
8	Striguela	<i>Spondias Purpurea</i>	EXISTENTE A PERMANECER	3	-
9	Tamarindo	<i>Tamarindus Indica</i>	EXISTENTE A PERMANECER	3	RETRAIAR 2 ARVORES
10	Leucena	<i>Leucaena Leucophaea</i>	EXISTENTE A DEMOUIR	5	ESPÉCIE INVASORA
11	Chapeu de Napoleão	<i>Thevelia Perviana</i>	EXISTENTE A DEMOUIR	2	ESPÉCIE INVASORA
12	Figueirinha	<i>Ficus Benjamina</i>	EXISTENTE A DEMOUIR	2	ESPÉCIE INVASORA
13	Oleandro	<i>Nerium Oleander</i>	EXISTENTE A DEMOUIR	1	ESPÉCIE INVASORA
14	Sete Copas	<i>Terminalia Catappa</i>	EXISTENTE A DEMOUIR	1	ESPÉCIE INVASORA

MUNICÍPIO DE CORUMBÁ FUPHAN - Fundação de Desenvolvimento Urbano e Patrimônio Histórico Gerência de Patrimônio Histórico			
Título: RESTAURAÇÃO DO ANTIGO MERCADO E REQUALIFICAÇÃO DA PRAÇA URUGUAI			
Objeto: PROPOSTA DE PAISAGISMO			
Local: Rua Treze de Junho, s/n, Centro, Corumbá-MS	Dados Cadastrais: Setor 01 Quadra 01 Lote 01		
Conteúdo: PLANTA - A DEMOLIR			
Quadro de áreas: ÁREA CONSTRUIDA = A ÁREA COBERTA = B ÁREA PERMEÁVEL = C ÁREA DESCOBERTA = D ÁREA TOTAL DO TERRENO = (A+B+C+D) 1.403,53 M2 104,26 M2 2.360,97 M2 7.575,41 M2 8.979,94 M2			
Aprovações:	Aprovação Projeto: MUNICÍPIO DE CORUMBÁ FUPHAN - Fundação de Desenvolvimento Urbano e Patrimônio Histórico PROJETO APROVADO Corumbá, _____ de _____		
Revisão do Projeto Arquitetônico:	Responsável pelo Empreendimento:		
Documento assinado digitalmente ALBEMARLE PAESANO LINS BARROS DA COSTA CPF: 050.855.915-13-13-000000 Verifique em https://validar.dfe.gov.br ALBEMARLE PAESANO LINS ARQUITETA E URBANISTA CAUIBE/AF052-2			
Revisão: REV 01 Julho / 2025	Aprovação: PE - PAI 04		

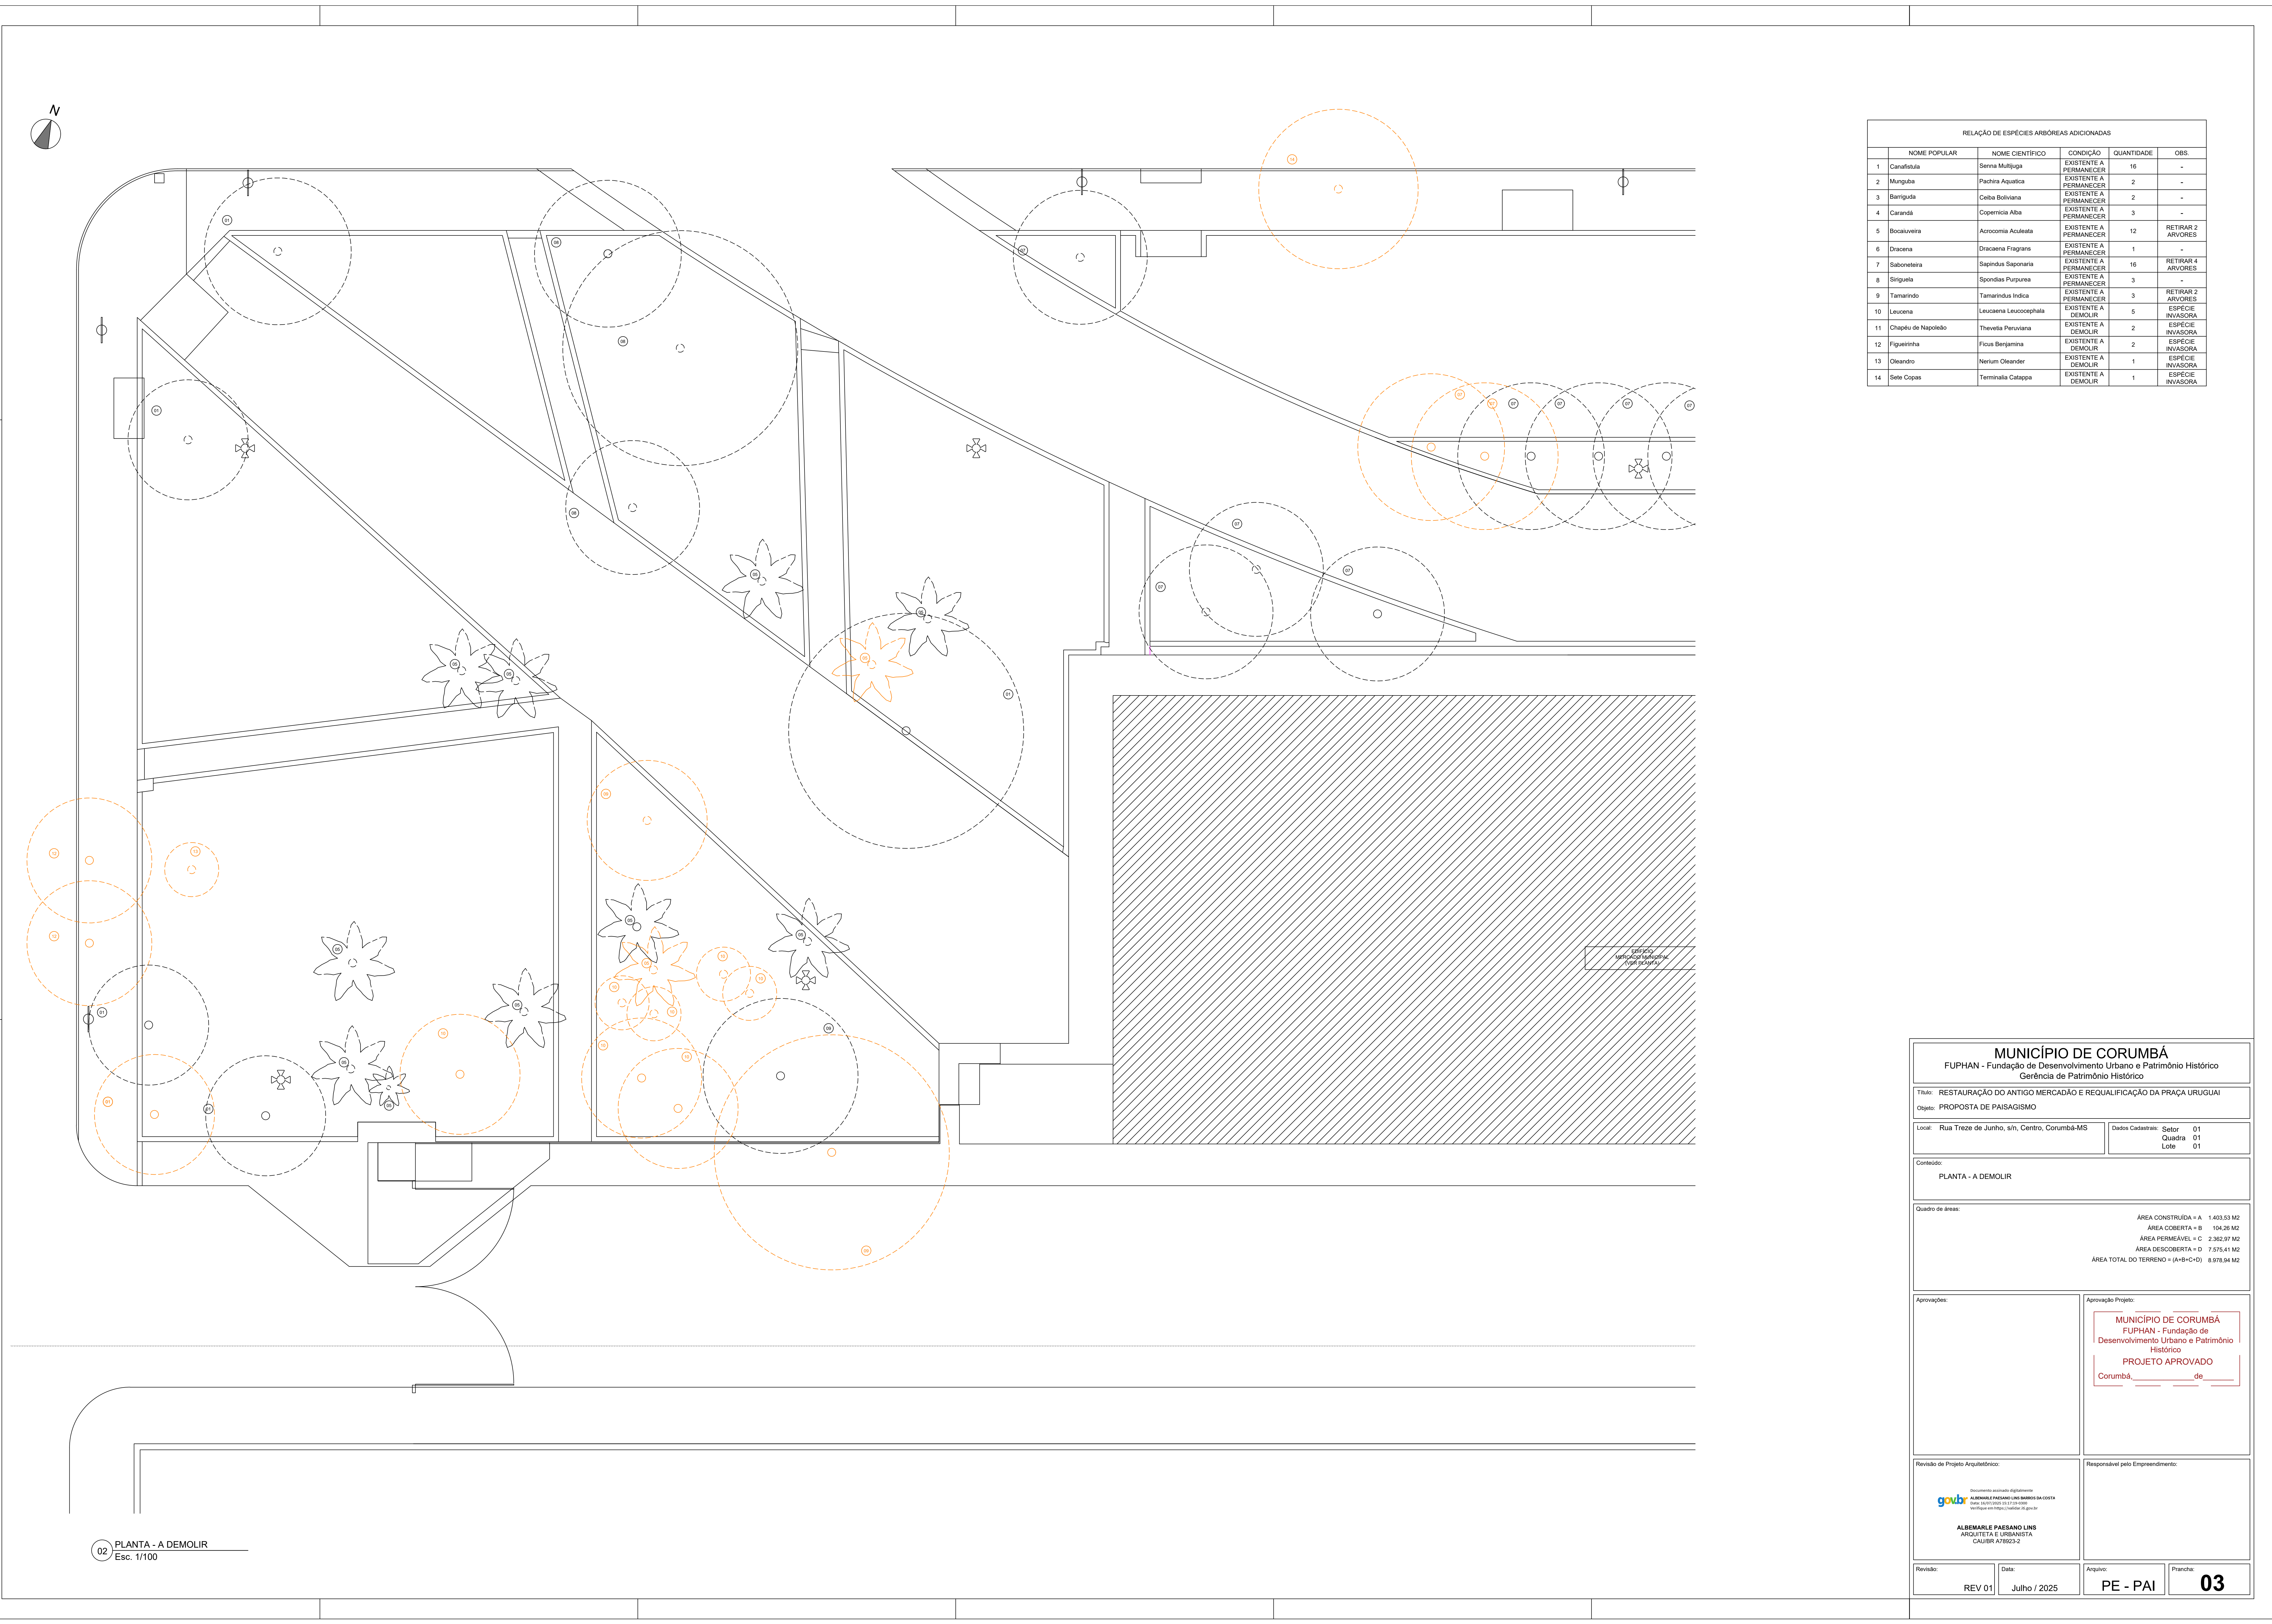

RELAÇÃO DE ESPÉCIES ARBÓREAS ADICIONADAS					
	NOME POPULAR	NOME CIENTÍFICO	CONDIÇÃO	QUANTIDADE	OBS.
1	Canafístula	Senna multigida	EXISTENTE A PERMANECER	16	-
2	Munguba	Pachira Aquatica	EXISTENTE A PERMANECER	2	-
3	Bartuguba	Cecoba Boliviana	EXISTENTE A PERMANECER	2	-
4	Carandá	Copernicia Alba	EXISTENTE A PERMANECER	3	-
5	Bocaiúveira	Acromonia Aculeata	EXISTENTE A PERMANECER	12	RETIRAR A ARVORES
6	Dracena	Dracaena Fragrans	EXISTENTE A PERMANECER	1	-
7	Saponeira	Saponeira Saponeira	EXISTENTE A PERMANECER	16	RETIRAR A ARVORES
8	Singuba	Spondias Purpurea	EXISTENTE A PERMANECER	3	-
9	Tamarindo	Tamarindus Indica	EXISTENTE A PERMANECER	3	RETIRAR A ARVORES
10	Leucanea	Leucanea Leucocephala	EXISTENTE A DEMOLIR	5	ESPECIE INVASORA
11	Chapê de Napoleão	Theselia Peruviana	EXISTENTE A DEMOLIR	2	ESPECIE INVASORA
12	Figueirinha	Ficus Berlinghina	EXISTENTE A DEMOLIR	2	ESPECIE INVASORA
13	Oleandro	Nerium Oleander	EXISTENTE A DEMOLIR	1	ESPECIE INVASORA
14	Sete Copas	Terminalia Catappa	EXISTENTE A DEMOLIR	1	-

MUNICÍPIO DE CORUMBÁ FUPHAN - Fundação de Desenvolvimento Urbano e Patrimônio Histórico Gerência de Patrimônio Histórico			
Título: RESTAURAÇÃO DO ANTIGO MERCADO E REQUALIFICAÇÃO DA PRAÇA URUGUAI			
Objeto: PROPOSTA DE PAISAGISMO			
Local: Rua Treze de Junho, s/n, Centro, Corumbá-MS	Dados Cadastrais: Setor 01 Quadra 01 Lote 01		
Conteúdo: PLANTA - A DEMOLIR			
Quadro de áreas: ÁREA CONSTRUÍDA = A 1.403,53 M2 ÁREA COBERTA = B 104,26 M2 ÁREA PRIMÁVEL = C 2.360,97 M2 ÁREA DE DESCOBERTA = D 7.575,41 M2 ÁREA TOTAL DO TERRENO = (A+B+C+D) 8.878,94 M2			
Aprovações:		MUNICÍPIO DE CORUMBÁ FUPHAN - Fundação de Desenvolvimento Urbano e Patrimônio Histórico PROJETO APROVADO Corumbá, _____ de _____	
Revisão de Projeto Arquitetônico:		Responsável pelo Empreendimento:	
 Documento assinado digitalmente ALDEMARLE PAREIANO LINS BARROS DA COSTA CPF: 04070302-1 E-mail: albarros@fuphan.br verifique em https://cadastor.jb.gov.br ALDEMARLE PAREIANO LINS ARQUITETA E URBANISTA CADABR-AR032-2			
Revisão:	Data:	Assinatura:	Frase-chave:
REV 01	Julho / 2025	PE - PAI	03

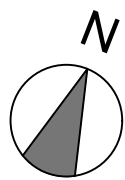

RELAÇÃO DE ESPÉCIES ORNAMENTAIS ADICIONADAS					
	NOME POPULAR	NOME CIENTÍFICO	CONDIÇÃO	QUANTIDADE	OBS.
	PAU - D'ÁGUA	<i>Draecena Frangrans</i>	EXISTENTE	01	
	ALPINA	<i>Alpinia purpurata</i>	NOVA	57	
	DRACENA CORDELINE	<i>Cordyle terminalis</i>	NOVA	82	
	PITEIRA DO CARIBE	<i>Agave Angustifolia</i>	NOVA	107	
	PLEOMELE	<i>Pleomele reflexa</i>	NOVA	7	
	GUAMÉ	<i>Phlodonon bipinnatifidum</i>	NOVA	40	

LIMPAÇÃO
PÚBLICA

MUNICÍPIO DE CORUMBÁ
FUPHAN - Fundação de Desenvolvimento Urbano e Patrimônio Histórico
Gerência de Patrimônio Histórico

Local: Rua Treze de Junho, s/n , Centro, Corumbá-MS	Dados Cadastrais: Setor 01
	Quadra 01
	Lote 01

Quadro de áreas:	ÁREA CONSTRUÍDA = A	1.403,53 M2
	ÁREA COBERTA = B	104,26 M2
	ÁREA PERMEÁVEL = C	2.362,97 M2
	ÁREA DESCOBERTA = D	7.575,41 M2
	ÁREA TOTAL DO TERRENO = (A+B+C+D)	8.978,94 M2

Aprovação Projeto:

Revisão de Projeto Arquitetônico:

Documento assinado digitalmente
gov.br ALBEMARLE PAESANO LINS BARROS DA COSTA
Data: 16/07/2025 25:17:19-0300
Verifique em <https://validar.jf.gov.br>

ALBEMARLE PAESANO LINS
ARQUITETA E URBANISTA
CAU/BR A78923-2

Data: **Julho / 2025**

Pranchac

02



RELAÇÃO DE ESPÉCIES ADICIONADAS				
	NOME POPULAR	NOME CIENTÍFICO	CONDIÇÃO	ÁREA (M²)
	GRAMMA BATATAIS	Paspalum notatum	NOVA	1236,07
	ABACAXI ROXO	Tradescantia spathacea	NOVA	395,42
	TRAPOEIRA ROXA	Tradescantia patida purpurea	NOVA	730,25

RELAÇÃO DE ESPÉCIES ORNAMENTAIS ADICIONADAS				
	NOME POPULAR	NOME CIENTÍFICO	CONDIÇÃO	QUANTIDADE
	PAU - D'ÁGUA	Dracaena fragrans	EXISTENTE	01
	ALPÍNIA	Alpinia purpurata	NOVA	57
	DRACENA CORDELINE	Cordyline terminalis	NOVA	82
	PITEIRA DO CARIBE	Agave angustifolia	NOVA	107
	PLEOMELE	Pleomele reflexa	NOVA	7
	GUAIMBÉ	Philodendron bipinnatifidum	NOVA	40

RELAÇÃO DE ESPÉCIES ARBÓREAS ADICIONADAS				
	NOME POPULAR	NOME CIENTÍFICO	CONDIÇÃO	QUANTIDADE
1	Canafistula	Senna multiplora	EXISTENTE	16
2	Munguba	Pachira aquatica	EXISTENTE	2
3	Barriguda	Celtis Boliviana	EXISTENTE	2
4	Carandá	Copernicia alba	EXISTENTE	3
5	Bocaueira	Acrocoria aculeata	EXISTENTE	12
6	Saboneteira	Sapindus saponaria	EXISTENTE	16
7	Singuela	Spondias purpurea	EXISTENTE	3
8	Tamarindo	Tamarindus indica	EXISTENTE	3
9	Palmeira Jerivá	Syagrus romanzoffiana	NOVA	44
10	Ipê amarelo	Handroanthus albus	NOVA	8
11	Ipê branco	Tabebuia roseo-alba	NOVA	7
12	Jacarandá	Jacaranda mimosaefolia	NOVA	6
13	Oiti	Licania tomentosa	NOVA	5
14	Palmeira indaiá	Attalea spoda	NOVA	7

MUNICÍPIO DE CORUMBÁ

FUPHAN - Fundação de Desenvolvimento Urbano e Patrimônio Histórico

Gerência de Patrimônio Histórico

Título: RESTAURAÇÃO DO ANTIGO MERCADO E REQUALIFICAÇÃO DA PRAÇA URUGUAI

Objeto: PROPOSTA DE PAISAGISMO

Local: Rua Treze de Junho, s/n, Centro, Corumbá-MS

Dados Cadastrais: Setor 01, Quadra 01, Lote 01

Conteúdo: PLANTA BAIXA

Quadro de áreas:

ÁREA CONSTRUÍDA = A 1.403,53 M2

ÁREA COBERTA = B 104,28 M2

ÁREA PERMEÁVEL = C 2.362,97 M2

ÁREA DESCOBERTA = D 7.575,41 M2

ÁREA TOTAL DO TERRENO = (A+B+C+D) 8.975,94 M2

Aprovações:

Aprovação Projeto:

MUNICÍPIO DE CORUMBÁ

FUPHAN - Fundação de Desenvolvimento Urbano e Patrimônio Histórico

PROJETO APROVADO

Corumbá, ____ de ____

Revisão de Projeto Arquitetônico:

Responsável pelo Empreendimento:

Revisão: REV 01

Data: Julho / 2025

Arquivo: PE - PAI

Prancha: 01



ESTADO DE MATO GROSSO DO SUL
MUNICÍPIO DE CORUMBÁ
FUNDAÇÃO DE DESENVOLVIMENTO URBANO E PATRIMÔNIO HISTÓRICO

MEMORIAL TÉCNICO DESCRITIVO

PROJETO DE PAISAGISMO

REQUALIFICAÇÃO DA PRAÇA URUGUAI – MERCADÃO

Revisão de Projeto de paisagismo e requalificação da Praça Uruguai – Antigo Mercadão

Responsável Técnica:

Documento assinado digitalmente
gov.br ALBEMARLE PAESANO LINS BARROS DA COSTA
Data: 12/09/2025 10:44:14-0300
Verifique em <https://validar.iti.gov.br>

Albemarle Paesano Lins | Arquiteta e Urbanista
CAU-MS A789232



1. Disposições gerais

O projeto executivo consiste no desenvolvimento e detalhamento das informações prestadas na etapa de Projeto, revisadas, complementadas, acrescidas de todos os detalhes construtivos e indicações necessárias à perfeita compreensão dos serviços, técnicas e materiais empregados, com vistas à execução, definição de orçamento e fixação de prazo.

1.1. Memorial descritivo

1.1.1. Conceituação

O objetivo deste projeto é restaurar o Antigo Mercado, resgatando sua função original de Mercado Municipal popular, e requalificar a Praça Uruguai, de forma a aumentar seu potencial de uso. Essas medidas visam recuperar a identidade cultural do conjunto mercado – praça – entorno em relação à memória da cidade.

Até a década de 1990, quando foi desativado, o Antigo Mercado funcionava como centro de comércio de produtos hortifrutigranjeiros. O mercado restaurado deverá ser ocupado por pequenos produtores de agricultura familiar. Atualmente estes produtores rurais comercializam seus produtos, típicos da região, em feiras livres periódicas.

Com a implementação do novo Mercado Municipal, além da preservação do bem e o resgate de uma prática cultural, será criado um espaço para difundir a cultura gastronômica da população pantaneira e também para fomentar a atividade econômica dos pequenos produtores rurais da região.

1.1.2. Definição de uso

Para elaboração do projeto de requalificação da Praça Uruguai o princípio adotado foi o de utilização de soluções simples, econômicas e eficientes no sentido de melhorar a integração da área da praça com o prédio do mercado, futuras instalações dos feirantes.

A estrutura da praça consiste em amplos jardins e rampas, novos acessos, uma área que recepciona o cidadão que visita o Antigo Mercado, mas também convida a população a permanecer nessa área, pois a proposta também é de melhorar a praça para incentivar o convívio dos usuários temporários (população em geral, principalmente a local e turistas), bem como os usuários permanentes do prédio (os próprios feirantes).



ESTADO DE MATO GROSSO DO SUL
MUNICÍPIO DE CORUMBÁ
FUNDAÇÃO DE DESENVOLVIMENTO URBANO E PATRIMÔNIO HISTÓRICO

O paisagismo a ser executado tem como base a preservação das espécies já existentes nos canteiros, o plantio de novas espécies, e a recuperação do gramado segundo o projeto específico proposto, a criação de novos acessos para veículos, a melhoria dos acessos para pedestres e a implantação de playground.

A proposta de demolição de gradis, guarita e reforma da área que atualmente funciona o terminal de transbordo, dará mais evidência a esta importante edificação além de torna-la mais acessível.

O projeto para a Praça Uruguai baseou-se nas seguintes diretrizes:

- Ampliação dos espaços de convívio para potencializar seu uso como área de encontro e convívio, além de melhorar o acesso ao prédio;
- Melhorias no mobiliário e equipamento urbano para dar conforto e unidade à leitura da praça;
- Criação de áreas de estacionamento para os usuários permanentes do mercado;
- Reforma da pavimentação para melhorar a qualidade e acessibilidade das rampas e passeios;
- Remoção das grades e guaritas do terminal de transbordo a fim de promover maior fluidez dos pedestres e novas possibilidades de percursos para acesso ao Mercado Municipal;
- Preservação da vegetação existente e seus grandes jardins gramados, com acréscimo de árvores e arbustos. Aproveitamento da iluminação existente com manutenção e/ou recuperação.

Toda a praça circunda o prédio principal (Mercadão e seu anexo).

1.1.3. Programa de uso

Espaços de convívio – acesso mercado, acesso praça de alimentação e acesso administração;

Equipamento urbano – ponto de ônibus e bicicletários;

Áreas de estacionamento – Rua 13 de Junho e Alameda sem denominação;

Áreas verdes.



ESTADO DE MATO GROSSO DO SUL
MUNICÍPIO DE CORUMBÁ
FUNDAÇÃO DE DESENVOLVIMENTO URBANO E PATRIMÔNIO HISTÓRICO



Fig. 1 – Maquete esquemática - Praça Uruguai



Fig. 2 – Maquete esquemática - Praça Uruguai



Fig. 3 – Maquete esquemática - Praça Uruguai



1.1.4. Viabilidade técnica

A proposta de intervenção para a Praça Uruguai consiste em renovar a pavimentação, criar novos caminhos entre canteiros com a finalidade de melhorar a acessibilidade, bem como atender às normas de acessibilidade. Haverá também a conservação do paisagismo existente e plantio de novas espécies de forma que a vegetação do entorno da edificação possa melhorar a qualidade do ar, bem como propiciar conforto térmico, por meio do resfriamento evaporativo, resfriamento da ventilação natural devido ao aumento da vegetação no local, estratégias que beneficiarão os usuários da praça e também do prédio.

1.1.5. Considerações gerais

O manuseio responsável de resíduos que exige fiscalização específica e o cumprimento de todas as leis e normas para a remoção e beneficiamento de resíduos são a base da contratação.

A remoção de entulho deverá ser feita conforme a NBR 10.004, as determinações do CONAMA (Conselho Nacional do Meio Ambiente), Resolução 04, e as leis municipais em Corumbá para remoção e tratamento de resíduos.

O material de demolição e desmontagem que não puder ser removido direta ou imediatamente, deverá ser depositado temporariamente em local indicado pela fiscalização da obra. A disposição dos respectivos recipientes necessários deverá ser feita em comum acordo com a fiscalização.

Os serviços de demolição deverão ser executados com o maior cuidado, conforme projeto de demolição. A estabilidade estrutural não pode ser prejudicada em nenhum momento. Constatando-se fissuras ou trincas, apesar da demolição cuidadosa, a fiscalização deverá ser informada imediatamente. Para a continuação dos serviços nesse caso deverão ser tomadas providências urgentes em comum acordo com a fiscalização da obra.

As áreas destinadas ao armazenamento de elementos a serem reinstalados após a obra serão indicadas pela fiscalização da obra.

1.1.6. Paisagismo

De modo geral, podem-se considerar árvores quanto ao seu porte na fase adulta com altura de:

- **Pequeno** porte aquelas que na fase adulta tem entre 4 a 5m;



- **Médio** porte aquelas que alcancem entre 5 e 8m;
- **Grande** porte aquelas que ultrapassem 8m.

1.1.6.1. Diretrizes gerais:

A preparação do solo dos canteiros para o plantio da vegetação deve ser precedida da devida limpeza de todos os canteiros, com a remoção de entulhos e restos da obra civil, para posteriormente dar sequência aos procedimentos descritos para manutenção da vegetação existente e também o plantio de novas espécies. Após a limpeza da área do paisagismo deve-se observar as seguintes questões:

- **Retirada de espécies:** retirar as espécies indicadas no projeto de paisagismo;
- **Preparo do solo:** deve ser feita a escarificação do solo, que é o processo de rompimento das camadas adensadas ou compactadas da área do paisagismo, com um tipo de implemento escarificador (manual ou mecânico). Essa técnica é eficaz para a revitalização do solo afim de melhorar a percolação da água e também os nutrientes para as raízes da vegetação existente e também para as novas. As covas serão escavadas com dimensões a depender do porte da vegetação;
- **Plantio de vegetação arbustiva de pequeno porte:** serão plantadas espécies indicadas no projeto como Alpinia, Dracena Cordeline; Pleomele; Piteira do Caribe e Guaimbê;
- **Plantio de vegetação de médio e grande porte:** serão plantadas espécies indicadas no projeto como Palmeira Jerivá, Ipê Amarelo, Ipê Branco, Jacarandá;
- **Plantio de vegetação forrageira:** serão plantadas espécies indicadas no projeto como Trapoeraba, Abacaxi Roxo, grama batatais.
- **Delimitador de canteiro:** colocação de delimitador de PVC de canteiro conforme indicado no projeto.
- **Adubação:** incorpore matéria orgânica como esterco bem curtido ou húmus de minhoca. Opcionalmente, pode adicionar cal para corrigir o pH e areia se o solo for argiloso. Misture bem todos os materiais, nivele o canteiro e regue, deixando assentar por alguns dias antes de plantar para que as sementes de ervas daninhas que possam ter brotado possam ser removidas.



ESTADO DE MATO GROSSO DO SUL
MUNICÍPIO DE CORUMBÁ
FUNDAÇÃO DE DESENVOLVIMENTO URBANO E PATRIMÔNIO HISTÓRICO

Covas: as covas para o plantio da vegetação nova devem ser em conformidade com as orientações descritas neste documento. Elas variam de acordo com o porte da vegetação proposta.

Especificidades das seguintes espécies:

- **Palmeira Jerivá:** abrir cova de pelo menos 0,60m de largura, de comprimento e profundidade; posicionar a muda no centro da cova; preencher com uma mistura de terra fértil e adubo orgânico; fazer o plantio com espaçamento de no mínimo 2,50m e máximo de 3,00.
- **Ipê amarelo:** abrir uma cova com pelo menos 0,60m de largura, de comprimento e profundidade; posicionar a muda no centro da cova; preencher com uma mistura de terra fértil e adubo orgânico; fazer o plantio com espaçamento de no mínimo 4,00m e máximo de 6,00 ou ainda em conformidade com as distâncias determinadas em projeto;
- **Ipê branco:** abrir uma cova com pelo menos 0,60m de largura, de comprimento e profundidade; posicionar a muda no centro da cova; preencher com uma mistura de terra fértil e adubo orgânico; fazer o plantio com espaçamento de no mínimo 4,00m e máximo de 6,00 ou ainda em conformidade com as distâncias determinadas em projeto;
- **Jacarandá:** abrir uma cova com pelo menos 0,60m de largura, de comprimento e profundidade; posicionar a muda no centro da cova; preencher com uma mistura de terra fértil e adubo orgânico; fazer o plantio com espaçamento de no mínimo 5,00m e máximo de 7,00 ou ainda em conformidade com as distâncias determinadas em projeto;
- **Oiti:** abrir uma cova com pelo menos 0,60m de largura, de comprimento e profundidade; posicionar a muda no centro da cova; preencher com uma mistura de terra fértil e adubo orgânico; fazer o plantio com espaçamento de no mínimo 5,00m e máximo de 7,00 ou ainda em conformidade com as distâncias determinadas em projeto;
- **Palmeira Indaiá:** abrir uma cova com pelo menos 0,60m de largura, de comprimento e profundidade; posicionar a muda no centro da cova; preencher com uma mistura de terra fértil e adubo orgânico; fazer o plantio com espaçamento de no mínimo 6,00m e máximo de 10,00 ou ainda em conformidade com as distâncias determinadas em projeto;



ESTADO DE MATO GROSSO DO SUL
MUNICÍPIO DE CORUMBÁ
FUNDAÇÃO DE DESENVOLVIMENTO URBANO E PATRIMÔNIO HISTÓRICO

- **Alpinia:** abrir uma cova com pelo menos 0,40m de largura, de comprimento e profundidade; posicionar a muda no centro da cova; preencher com uma mistura de terra fértil e adubo orgânico e fazer o plantio com espaçamento para formação de maciço de no máximo um metro;
- **Dracena Cordeline:** abrir uma cova de 0,30m a 0,40m de largura, de comprimento e profundidade; posicionar a muda no centro da cova; preencher parcialmente com uma mistura de terra fértil e adubo orgânico; fazer o plantio com espaçamento entre 0,40m a 0,60m;
- **Pleomele:** abrir cova de 0,30m de largura, de comprimento e profundidade; posicionar a muda no centro da cova; preencher parcialmente com uma mistura de terra fértil e adubo orgânico; fazer o plantio com espaçamento de 0,50m a 1,00m;
- **Guaimbê:** abrir cova de 0,40m de largura, de comprimento e profundidade; posicionar a muda no centro da cova; preencher parcialmente com uma mistura de terra fértil e adubo orgânico; fazer o plantio com espaçamento de 1,50m a 2,00m;
- **Piteira do Caribe:** abrir cova de 0,30m de largura, de comprimento e profundidade; posicionar a muda no centro da cova; preencher parcialmente com uma mistura de terra fértil e adubo orgânico; fazer o plantio com espaçamento de 1,50m a 2,00m; (obs.: em solo muito compacto as dimensões da cova devem ser ampliadas para 0,40m);
- **Trapoeiraba roxa:** abrir cova de 0,10m de largura, de comprimento e profundidade; posicionar a muda no centro da cova; preencher parcialmente com uma mistura de terra fértil e adubo orgânico; fazer o plantio com espaçamento de 0,20m a 0,30m entre mudas para crescimento e preenchimento harmonioso;
- **Abacaxi roxo:** abrir cova de 0,10m a 0,20m de largura, de comprimento e profundidade; posicionar a muda no centro da cova; preencher parcialmente com uma mistura de terra fértil e adubo orgânico; fazer o plantio com espaçamento de 0,20m a 0,30m entre mudas para crescimento e preenchimento harmonioso;
- **Grama batatais:** remover ervas daninhas e pedras, fazer a descompactação da terra pelo menos 0,20m de profundidade para melhorar o enraizamento,



ESTADO DE MATO GROSSO DO SUL
MUNICÍPIO DE CORUMBÁ
FUNDAÇÃO DE DESENVOLVIMENTO URBANO E PATRIMÔNIO HISTÓRICO

corrigir a acidez do solo e adubar essa camada do solo; posteriormente acomodar as placas de grama lado a lado sobre o solo úmido.

1.1.7. Estrutura dos canteiros

Ver projeto arquitetônico, memorial descritivo e planilha de orçamento.

1.1.8. Bancos para praça

Ver projeto arquitetônico, memorial descritivo e planilha de orçamento.

1.1.9. Lixeiras

Ver projeto arquitetônico, memorial descritivo e planilha de orçamento.

1.1.10. Instalações elétricas

Ver projeto de elétrica, memorial descritivo e planilha de orçamento.

1.1.1.1. Limpeza final

Ao final da construção, será realizada a limpeza geral da praça (piso, mobiliário urbano, canteiros e etc.) contemplando a remoção de todos os entulhos, restos de materiais da obra e vegetação removida dos canteiros. Toda a coleta e destinação dos resíduos da obra devem ser feitas de maneira adequada e em conformidade a legislação ambiental vigente.

A praça de ser entregue em perfeito estado de limpeza, com toda sua estrutura em condições de uso a fim de proporcionar um ambiente salutar e seguro à população.

Campo grande, 01 de setembro de 2025