


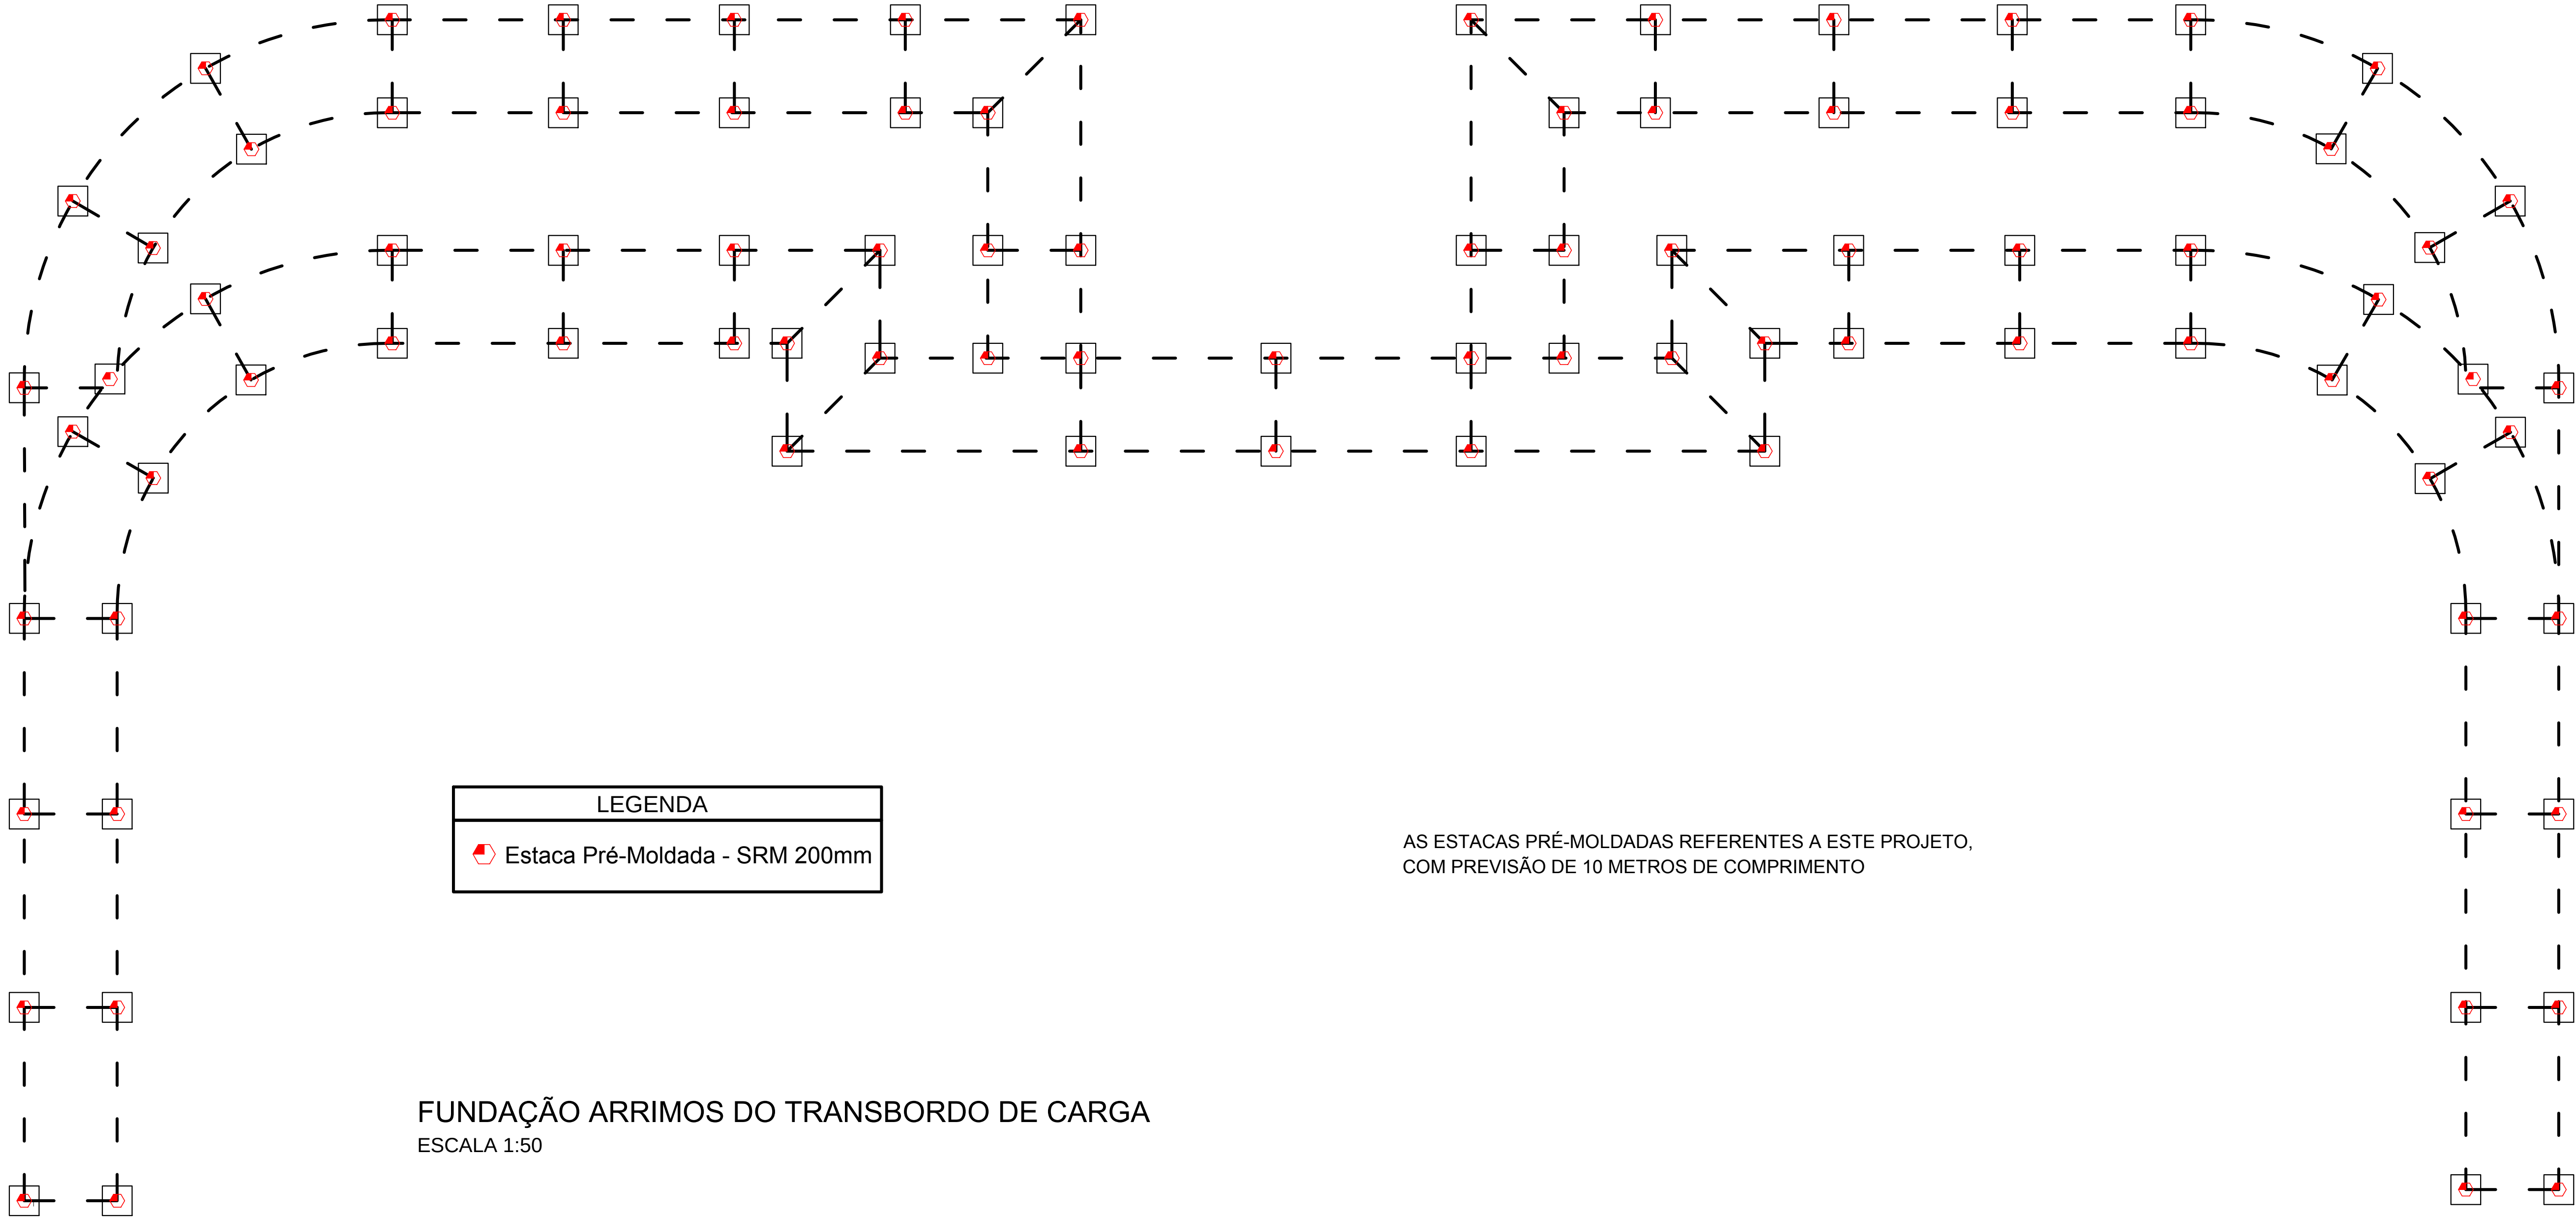

LEGENDA

 Estaca Pré-Moldada - SRM 200mm

AS ESTACAS PRÉ-MOLDADAS REFERENTES A ESTE PROJETO,
COM PREVISÃO DE 10 METROS DE COMPRIMENTO

FUNDAÇÃO ARRIMOS DO TRANSBORDO DE CARGA
ESCALA 1:50

OBSERVAÇÕES:

- Definição das estacas,conforme ABNT NBR 6122:2010:

a) As estacas devem ser armadas em todo o seu comprimento;

b) O concreto e ser utilizado: Argamassa de cimento e areia;

c) Consumo de cimento mínimo 600 Kg/m³ ;

d) Agregado: areia e/ou pedrisco e fator água cimento entre 0,5 e 0,6;

- Definição dos blocos,conforme ABNT NBR 6118:

a) Fck ≥ 20Mpa aos 28 dias;

b) Slump Test: 18 ± 2 cm;

c) Diâmetro máximo do agregado: 25mm (Brita 2);

d) Consumo de Cimento: mín. 300 Kg/m³

- Definição das estacas pré-moldadas:

a) Projeto elaborado para utilização de estaca pré-moldada de Ø200mm ou equivalente;

b) A cravação de estacas deve ser executada de acordo com a NBR 6122:2010;

c) Desaprumo máximo de 1%, para qualquer valor superior o projetista deverá ser informado;

d) Nega prevista para 10 golpes = 1cm;

e) Peso do martelo = 1.800 kg;

f) Deve ser elaborado o diagrama de cravação de todas as estacas contendo as informações sobre a nega e o gráfico de repique elástico;

- Medidas em geral em centímetros, exceto quando identificado;



PREFEITURA DO MUNICÍPIO DE CORUMBÁ
Fundação de Desenvolvimento Urbano e Patrimônio Histórico - FUPHAN

TÍTULO:

SERVIÇOS TÉCNICOS PROFISSIONAIS PARA ELABORAÇÃO DE DE PROJETO DE ARQUITETURA E ENGENHARIA PARA REVITALIZAÇÃO DA PRAIA VERMELHA

OBRA:

ORLA FLUVIAL–PRAIA VERMELHA

ETAPA:

PROJETO EXECUTIVO

LOCAL:

CORUMBÁ–MS.

CONTEÚDO:

FUNDAÇÃO ARRIMOS TRANSBORDO DE CARGA

QUADRA DE ÁREAS:

SUB CONTRATADO (PROJETO COMPLEMENTAR)

RESPONSÁVEL TÉCNICO: ENG. CIVIL ARMANDO DE FREITAS
CREA – 1150-D/PR – VISTO 1622/M5



A.Z. GEOTECNIA E FUNDAÇÕES LTDA
PROJETO COMPLEMENTAR DE INTERVENÇÃO
Rua São Paulo, Nº 823 - CEP: 79001-000 - Campo Grande/MS
Fone/fax: (0)2020-8330 - E-mail: azgeotecnia@geotecnia.com.br

APROVAÇÃO FUPHAN:

MUNICÍPIO DE CORUMBÁ
Fundação de Desenvolvimento Urbano e Patrimônio Histórico
PROJETO APROVADO

Responsável pelo setor _____ de _____

CONTRATADO

ARQT* GIL CARLOS PEREIRA DE CAMILLO
RESP.TEC.PELO PROJETO CAU: A17137–9

NOME FANTASIA:



TEL: (67) 3326 2611 | CAU: 3765 - 6
www.dosarquivos.com.br
GIL CARLOS DE CAMILLO
ARQUITETURA

RAZÃO SOCIAL: DECAL ARQUITETURA E URBANISMO LTDA
CNPJ: 73576860/0001–41

FUNDAÇÃO RESPONSÁVEL: Fundação de Desenvolvimento Urbano e Patrimônio Histórico

Maria Clara Scardini

Diretora Presidente da Fundação de Desenvolvimento Urbano e Patrimônio Histórico

EXECUÇÃO

ESCALA:

INDICADA

DATA:

19/10/2015

DESENHISTA:

Gabriel Racim

PRANCHA:

3/4

PRODUCED BY AN AUTODESK EDUCATIONAL PRODUCT

PRODUCED BY AN AUTODESK EDUCATIONAL PRODUCT

PRODUCED BY AN AUTODESK EDUCATIONAL PRODUCT