

APROVAÇÃO DA PREFEITURA

PREFEITURA MUNICIPAL DE PONTA PORÃ SECRETARIA DE OBRAS, TRANSPORTES E SERVIÇOS PÚBLICOS

OBRA

INFRAESTRUTURA URBANA
DRENAGEM DE ÁGUAS PLUVIAIS E PAVIMENTAÇÃO ASFÁLTICA

LOCAL

ASSENTAMENTO DORCELINA FOLADOR - DISTRITO NOVA ITAMARATI
PONTA PORÃ / MS

AUTORES DO PROJETO

[Handwritten signature]

ENG. HALBERTH DUTRA
CREA 6993 MS/D

[Handwritten signature]

ENG. JEAN DORNELES
CREA 15.239 MS/D

PROPRIETÁRIO

RESPONSÁVEL TÉCNICO P/ EXECUÇÃO DA OBRA

PREFEITURA MUNICIPAL DE PONTA PORÃ
CNPJ: 03.434.792/0001-09

TÍTULO

PROJETO EXECUTIVO
PROJETO DE SINALIZAÇÃO

FOLHA

PS-01

ESCALA

1:1.000


DATA

SETEMBRO/2024

REVISÃO



R02


Nº	DATA	REVISÃO	APROVADO	DESENHOS DE REFERÊNCIA	NÚMEROS

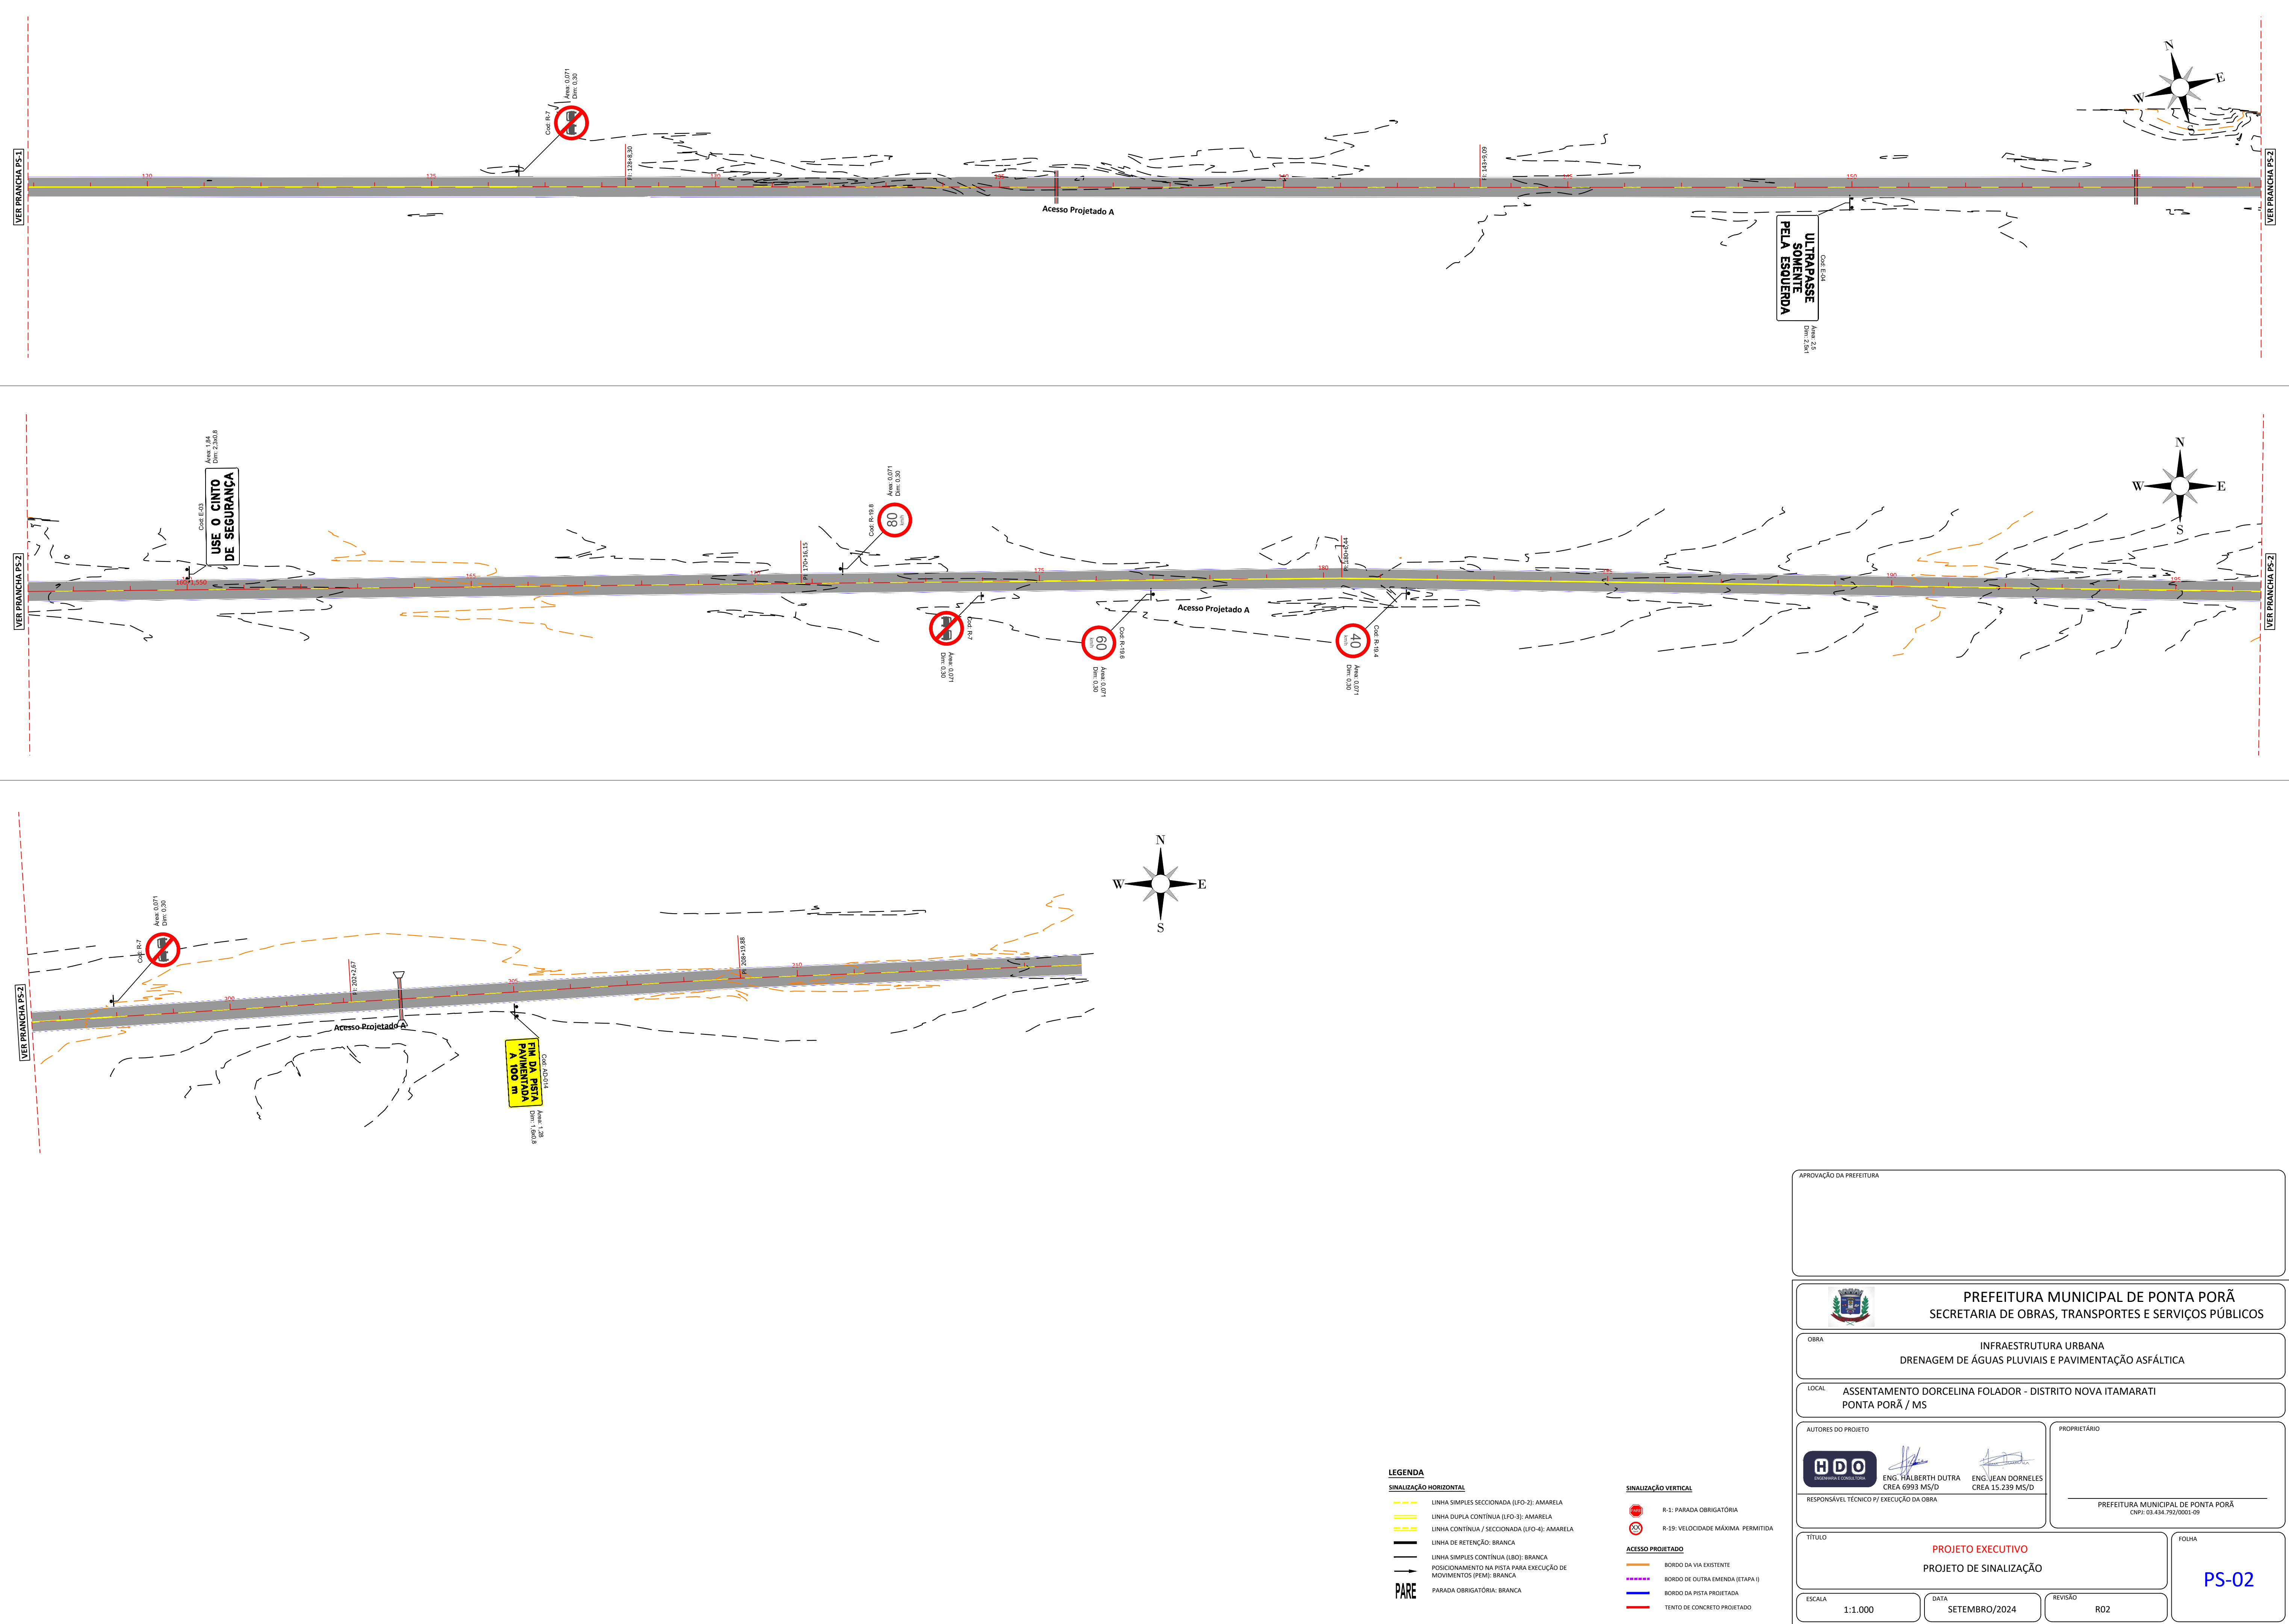

APROVAÇÃO DA PREFEITURA		
PREFEITURA MUNICIPAL DE PONTA PORÃ SECRETARIA DE OBRAS, TRANSPORTES E SERVIÇOS PÚBLICOS		
OBRA INFRAESTRUTURA URBANA DRENAGEM DE ÁGUAS PLUVIAIS E PAVIMENTAÇÃO ASFÁLTICA		
LOCAL ASSENTAMENTO DORCELINA FOLADOR - DISTRITO NOVA ITAMARATI PONTA PORÃ / MS		
AUTORES DO PROJETO  RESPONSÁVEL TÉCNICO P/ EXECUÇÃO DA OBRA	PROPRIETÁRIO PREFEITURA MUNICIPAL DE PONTA PORÃ CNPJ: 03.434.792/0001-09	
TÍTULO PROJETO EXECUTIVO PROJETO DE SINALIZAÇÃO		FOLHA PS-02
ESCALA 1:1.000	DATA SETEMBRO/2024	REVISÃO R02

NÚMEROS		
DESENHOS DE REFERÊNCIA		
APROVADO		
REVISÃO		
DATA		
Nº		

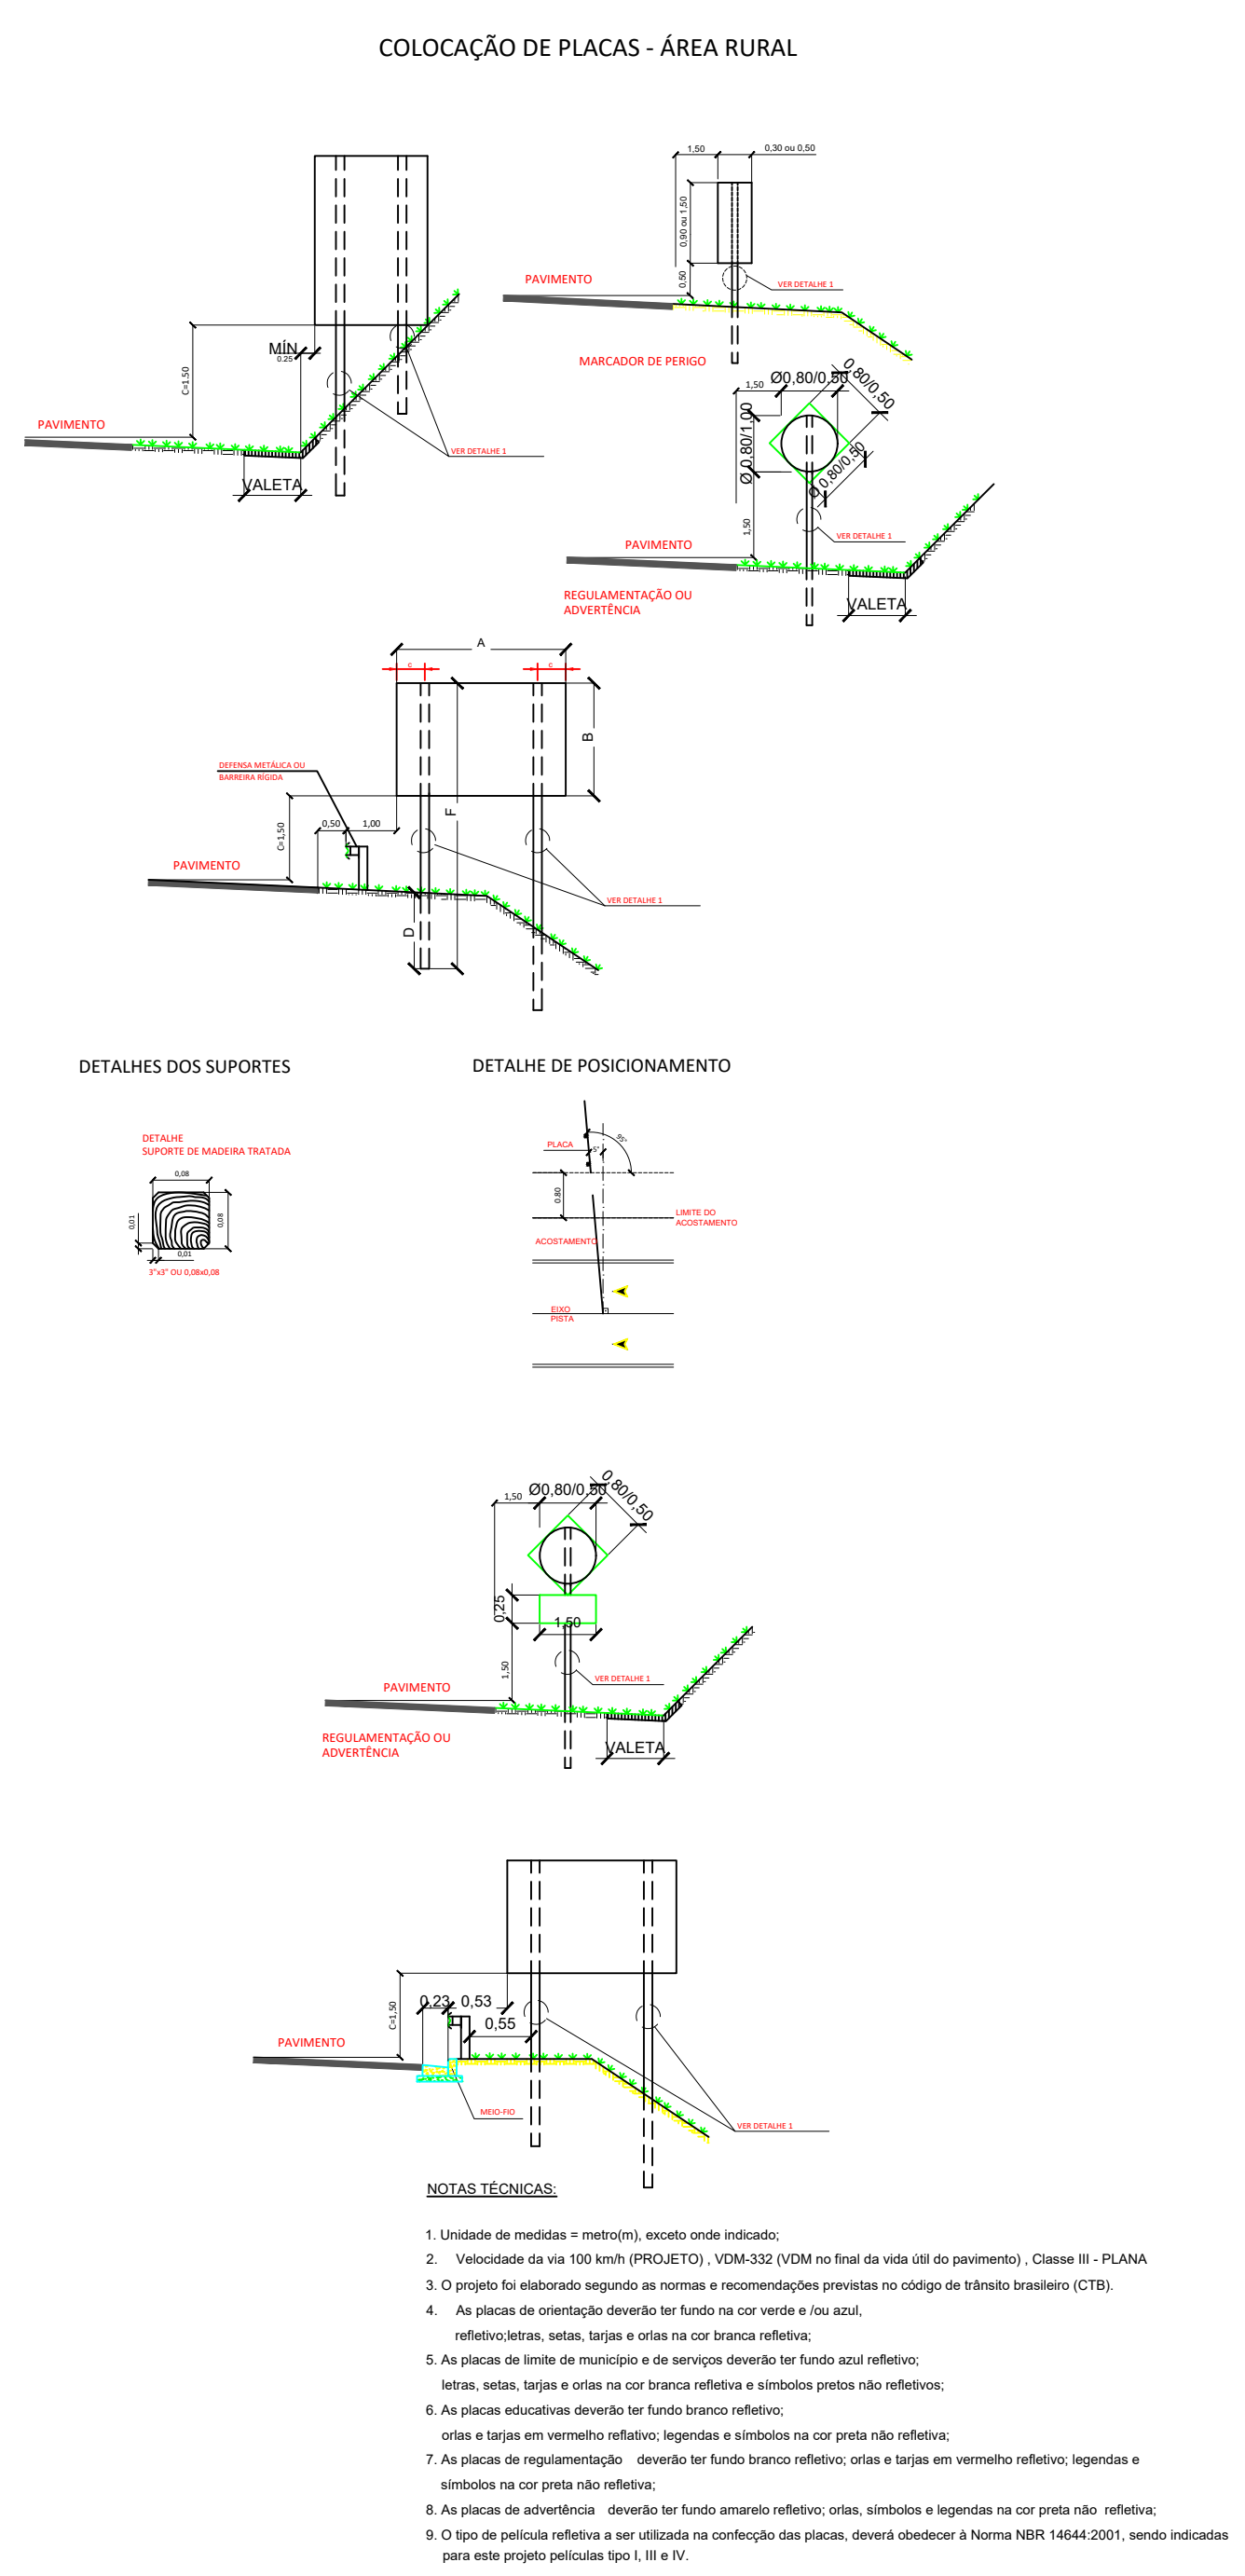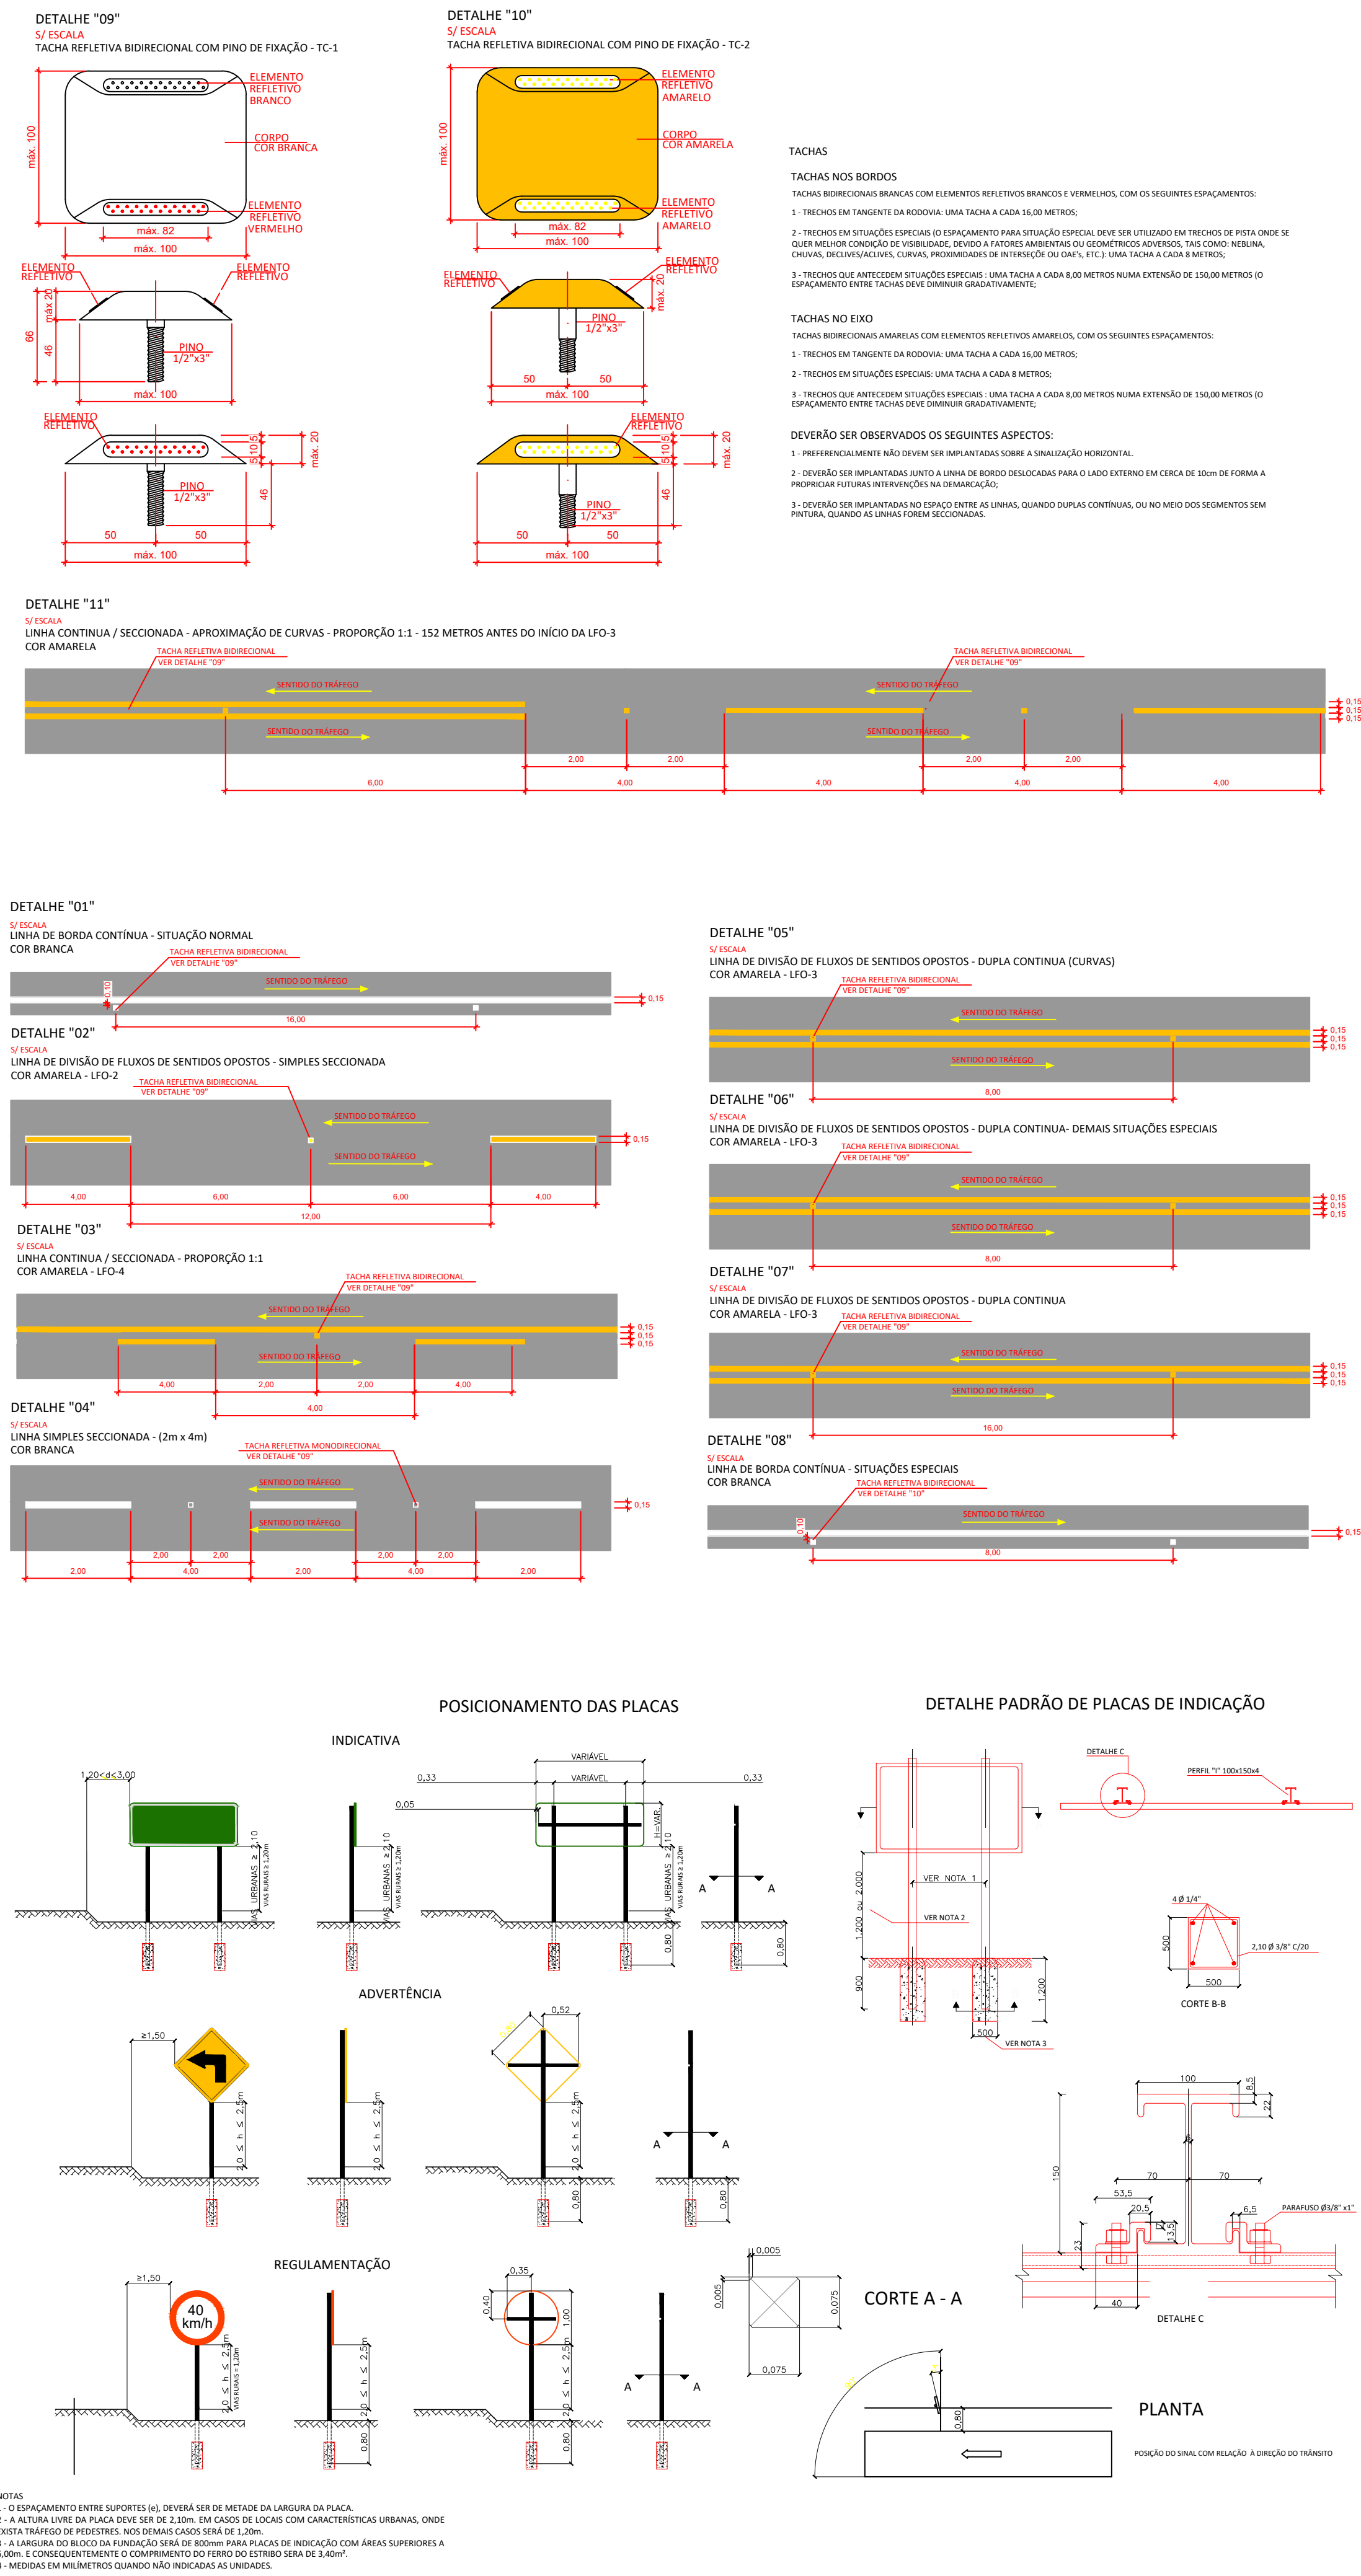

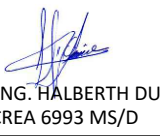APROVAÇÃO DA PREFEITURA	
 PREFEITURA MUNICIPAL DE PONTA PORÃ SECRETARIA DE OBRAS, TRANSPORTES E SERVIÇOS PÚBLICOS	
OBRA	INFRAESTRUTURA URBANA DRENAGEM DE ÁGUAS PLUVIAIS E PAVIMENTAÇÃO ASFÁLTICA
LOCAL	ASSENTAMENTO DORCELINA FOLADOR - DISTRITO NOVA ITAMARATI PONTA PORÃ / MS
AUTORES DO PROJETO	PROPRIETÁRIO
 HDO ENGENHARIA E CONSTRUÇÃO RESPONSÁVEL TÉCNICO P/ EXECUÇÃO DA OBRA	 ENG. HALBERTH DUTRA CREA 6993 MS/O  ENG. JEAN DORNELES CREA 15.239 MS/O
PREFEITURA MUNICIPAL DE PONTA PORÃ CNPJ: 03.434.792/0001-09	
TÍTULO	PROJETO EXECUTIVO PROJETO DE SINALIZAÇÃO
ESCALA	SEM-ESCALA
DATA	SETEMBRO/2024
REVISÃO	R02
FOLHA	PS-03

FIM DA PISTA
PAVIMENTADA
A 100 m

Status: Implementar


Dimensões: 1,6 x 0,8 m

a	b	c	d	e	f	g	h	i
88	1364	96	1348	292	956	72	150	72

Fundo: Amarelo
Tarja: Preto
Borda: Amarelo

FIM DA PISTA
PAVIMENTADA
A 100 m

Contornos (mm)

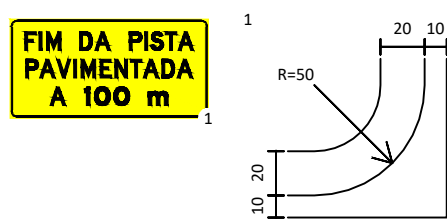

Fonte: Serie D
Altura: 200
Cor: Preto
Largura: 1364 mm

93	24	117	150	102	128	150	102	24	102	93	128
F	I	M	A	P	S	T	A	D	I	A	
23	36	0	0	20	0	0	23	26	23	10	

Fonte: Serie D
Altura: 200
Cor: Preto
Largura: 1348 mm

102	128	114	24	117	93	102	93	128	102	128
P	A	V	I	N	E	T	A	D	I	A
10	10	23	36	36	26	23	10	23	20	

Fontes:
Serie D - A
Serie E(m) : 100 m
Altura: 150
Cor: Preto
Largura: 956 mm

128	150	45	126	126	150	165
A	T	I	O	V	O	M
0	0	36	30	0	0	

ATENÇÃO
INTERSEÇÃO
A 150 m

Status: Implementar

Dimensões: 1,4 x 1,0 m


a	b	c	d	e	f	g	h	i	j
227	885	228	90	1159	91	181	978	75	150

Fundo: Amarelo
Tarja: Preto
Borda: Amarelo

Fundo: Amarelo
Tarja: Preto
Borda: Amarelo

Fundo: Amarelo
Tarja: Preto
Borda: Amarelo

Contornos (mm)

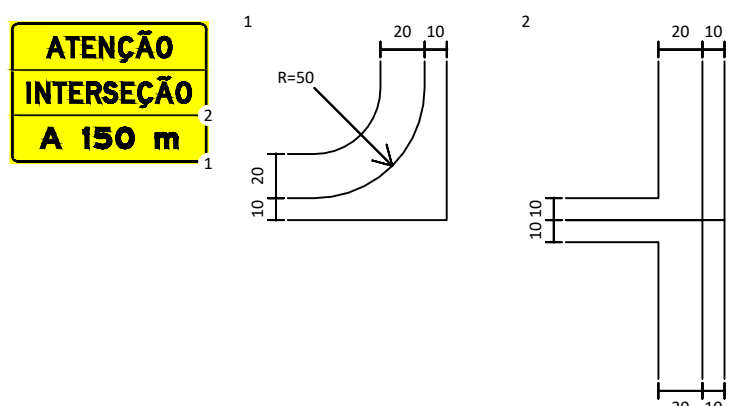

Fonte: Serie D
Altura: 150
Cor: Preto
Largura: 885 mm

128	93	93	102	102	128	107
A	T	E	N	C	A	O
10	23	26	33	20	20	

Fonte: Serie D
Altura: 150
Cor: Preto
Largura: 1159 mm

24	102	93	93	102	102	93	102	128	107
I	N	T	E	R	S	E	C	A	O
36	23	23	26	16	26	23	20	20	

Fonte: Serie E(m)
Altura: 150
Cor: Preto
Largura: 978 mm

152	150	45	122	126	150	165
A	T	I	O	V	O	M
0	0	37	31	0	0	

ATENÇÃO
INTERSEÇÃO
A 300 m

Status: Implementar

Dimensões: 1,4 x 1,0 m


a	b	c	d	e	f	g	h	i	j	k
227	885	228	90	1159	91	144	1051	145	75	150

Fundo: Amarelo
Tarja: Preto
Borda: Amarelo

Fundo: Amarelo
Tarja: Preto
Borda: Amarelo

Fundo: Amarelo
Tarja: Preto
Borda: Amarelo

Contornos (mm)

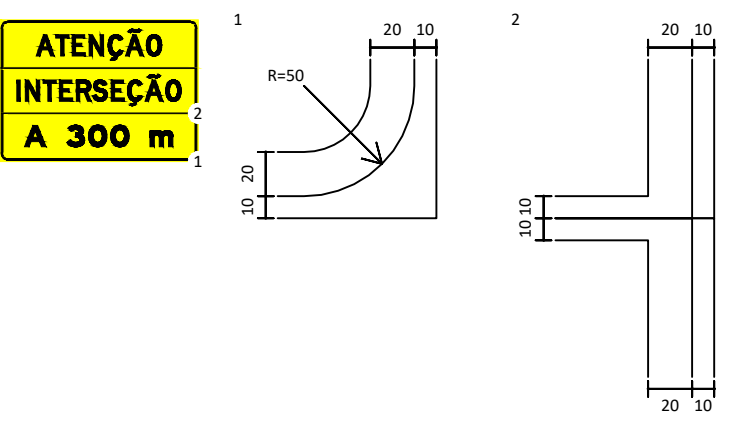

Fonte: Serie D
Altura: 150
Cor: Preto
Largura: 885 mm

128	93	93	102	102	128	107
A	T	E	N	C	A	O
10	23	26	53	20	20	

Fonte: Serie D
Altura: 150
Cor: Preto
Largura: 1159 mm

24	102	93	93	102	102	93	102	128	107
I	N	T	E	R	S	E	C	A	O
36	23	23	26	16	26	23	20	20	

Fonte: Serie E(m)
Altura: 150
Cor: Preto
Largura: 1051 mm

152	150	122	126	126	150	165
A	T	I	O	V	O	M
0	0	30	30	0	0	

USE O CINTO
DE SEGURANÇA


Status: Implementar

Dimensões: 2,3 x 0,8 m

a	b	c	d	e	f	g
258	1724	92	2056	113	200	134

Fundo: Branco
Tarja: Preto
Borda: Branco

Contornos (mm)

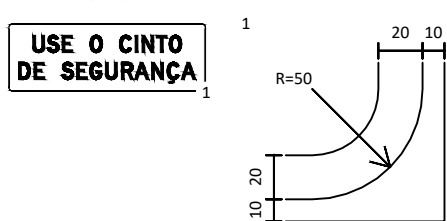

Fonte: Serie D
Altura: 200
Cor: Preto
Largura: 1724 mm

136	136	124	200	142	136	32	136	124	142
U	S	E	O	O	C	N	T	O	
34	34	0	0	0	44	48	30	26	

Fonte: Serie D
Altura: 200
Cor: Preto
Largura: 2056 mm

136	124	200	136	124	136	136	136	170	136	136	170
D	E		S	E	G	U	R	A	N	Ç	A
44	0	0	34	30	44	48	16	30	44	26	

OBEDEÇA
À SINALIZAÇÃO


Status: Implementar

Dimensões: 2,3 x 0,8 m

a	b	c	d	e	f	g
530	1180	93	2054	113	200	134

Fundo: Branco
Tarja: Preto
Borda: Branco

Contornos (mm)

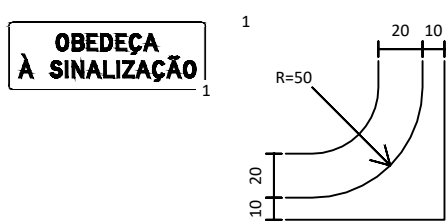

Fonte: Serie D
Altura: 200
Cor: Preto
Largura: 1180 mm

142	136	124	136	124	136	170
O	B	E	D	E	C	A
44	24	34	44	30	26	

Fonte: Serie D
Altura: 200
Cor: Preto
Largura: 2054 mm

170	200	136	32	136	170	124	32	136	170	142
A	S	I	N	A	L	I	Z	A	C	O
0	0	34	46	30	30	34	16	26	26	

ULTRAPASSE
SOMENTE
PELA ESQUERDA


Status: Implementar

Dimensões: 2,5 x 1,0 m

a	b	c	d	e	f	g	h
415	1610	641	1158	135	2170	85	200

Fundo: Branco
Tarja: Preto
Borda: Branco

Contornos (mm)

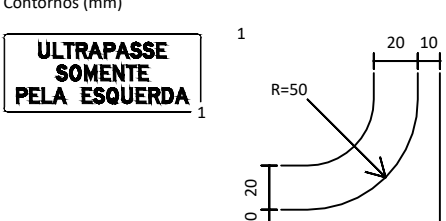

Fonte: Serie D
Altura: 200
Cor: Preto
Largura: 1610 mm

136	124	124	136	170	136	170	136	136	124
U	L	T	R	A	S	S	E		
48	12	30	16	30	12	16	20	34	

Fonte: Serie D
Altura: 200
Cor: Preto
Largura: 1158 mm

136	142	156	124	136	124	124
S	O	M	E	Q	U	T
30	44	48	34	30	30	

Fonte: Serie D
Altura: 200
Cor: Preto
Largura: 2170 mm

136	124	124	170	200	136	142	136	124	136	170
P	E	L	A	E	R	A	R	O	A	
30	34	12	0	0	20	30	44	48	34	26

Nº	NÚMEROS		APROVADO	REVISÃO	DATA
DESENHOS DE REFERÊNCIA					

Imagem	Tipo	FAIXAS								Especificações								
		Eixo	Lado	km/EST (m/seg)	Nort	Est	km/EST (m/seg)	Nort	Est	Comp (m)	Long (m)	Cadência	Área	Cor	Material	Tacite	Out Tacite	Situação
	Tahe81	ACESSO DORCELUNA	LD	008+0	752446,255	63022,669	89+12,34	752626,796	60733,043	652,84	0	12x12	0	branca	-	12x12	50,00	Implantar
	Tahe81	ACESSO DORCELUNA	LE	008+0	752446,578	63022,285	134+2,79	752476,76	60255,478	252,79	0	12x12	0	branca	-	12x12	220,00	Implantar
	LD0	ACESSO DORCELUNA	LD	008+0	752449,385	63022,078	89+12,34	752626,851	60733,0579	650,03	0,1	Continua	65,3	branca	Tetraacética	não	0,00	Implantar
	LD0	ACESSO DORCELUNA	LE	008+0	752446,864	63022,1886	134+2,79	752476,76	60255,4786	252,57	0,1	Continua	252,26	branca	Tetraacética	não	0,00	Implantar
	UFO-3	ACESSO DORCELUNA	LE	008+0	752542,77	63022,1289	12+0	752547,925	63026,1774	80,80	0,1	Continua	8	amarela	Tetraacética	não	0,00	Implantar
	UFO-3	ACESSO DORCELUNA	LD	008+0	752542,748	63022,0878	12+0	752547,745	63026,1133	80,80	0,1	Continua	8	amarela	Tetraacética	não	0,00	Implantar
	UFO-4	ACESSO DORCELUNA	LE	012+0	752547,055	63026,1774	17+12,36	752542,744	63025,0359	113,36	0,1	Continua	11,34	amarela	Tetraacética	não	0,00	Implantar
	UFO-4	ACESSO DORCELUNA	LD	012+0	752547,745	63026,1203	17+12,36	752542,704	63025,0738	113,36	0,1	3x3	5,07	amarela	Tetraacética	3x3	18,00	Implantar
	UFO-2	ACESSO DORCELUNA	Eixo	017+10,38	752452,469	63025,8068	25+1,36	752659,482	60747,9955	152,00	0,1	3x3	7,8	amarela	Tetraacética	3x3	25,00	Implantar
	UFO-2	ACESSO DORCELUNA	Eixo	021+0,36	752655,462	63040,3851	30+0	752652,867	60747,9588	152,04	0,1	3x3	5,42	amarela	Tetraacética	3x3	11,00	Implantar
	UFO-2	ACESSO DORCELUNA	Eixo	030+0	752632,867	63047,9864	38+0	752629,368	60742,6361	152,00	0,1	3x3	7,8	amarela	Tetraacética	3x3	25,00	Implantar
	UFO-4	ACESSO DORCELUNA	LE	038+0	752677,055	63046,2465	49+0	752642,135	63047,9688	120,00	0,1	3x3	6	amarela	Tetraacética	3x3	20,00	Implantar
	UFO-4	ACESSO DORCELUNA	LD	038+0	752678,812	63046,1868	49+0	752642,132	63047,9307	120,00	0,1	Continua	12	amarela	Tetraacética	não	0,00	Implantar
	LD0	ACESSO DORCELUNA	LD	039+10,84	752638,864	63073,0579	45+4,61	752626,686	60740,0652	16,50	0,1	Continua	1,05	branca	Tetraacética	não	0,00	Implantar
	LD0	ACESSO DORCELUNA	LD	040+10,89	752626,957	63074,0221	46+4,9	752619,039	61017,1757	1206,00	0,1	Continua	11681	branca	Tetraacética	não	0,00	Implantar
	Tahe81	ACESSO DORCELUNA	LD	040+10,89	752626,949	63074,0261	46+4,9	752619,071	61017,1578	1206,00	0	12x12	0	branca	-	12x12	82,00	Implantar
	Tahe81	ACESSO DORCELUNA	LD	040+10,89	752626,949	63074,0261	46+4,9	752619,071	61017,1578	1206,00	0	12x12	0	branca	-	12x12	82,00	Implantar
	LD0	ACESSO DORCELUNA	LD	040+0,4	752626,953	63073,0417	45+10,89	752626,087	60746,0545	16,50	0,1	Continua	1,05	branca	Tetraacética	não	0,00	Implantar
	Tahe81	ACESSO DORCELUNA	LD	044+0	752638,109	63087,7811	53+0	752626,789	63086,1486	180,00	0	4x4	0	amarela	-	4x4	45,00	Implantar
	UFO-3	ACESSO DORCELUNA	LE	044+0	752626,105	63087,8069	53+0	752626,879	63086,1714	180,00	0,1	Continua	18	amarela	Tetraacética	não	0,00	Implantar
	UFO-3	ACESSO DORCELUNA	LD	044+0	752626,112	63087,7853	53+0	752626,086	63086,1038	180,00	0,1	Continua	18	amarela	Tetraacética	não	0,00	Implantar
	UFO-4	ACESSO DORCELUNA	LE	050+0	752626,979	63086,7314	57+0	752626,107	63086,0503	80,80	0,1	Continua	9	amarela	Tetraacética	não	0,00	Implantar
	UFO-4	ACESSO DORCELUNA	LD	050+0	752626,985	63086,1038	57+0	752626,904	63086,0508	80,80	0,1	3x3	4	amarela	Tetraacética	3x3	10,00	Implantar
	UFO-2	ACESSO DORCELUNA	Eixo	057+0	752626,144	63086,0765	64+12	752626,833	63086,0202	152,00	0,1	3x3	7,8	amarela	Tetraacética	3x3	25,00	Implantar
	UFO-2	ACESSO DORCELUNA	Eixo	064+12	752626,959	63086,6262	69+0	752626,161	63086,6428	476,00	0,1	3x3	22,39	amarela	Tetraacética	3x3	75,00	Implantar
	LD0	ACESSO DORCELUNA	LD	066+0,9	752697,039	63087,1757	89+10,39	752697,133	63084,7985	16,50	0,1	Continua	1,05	branca	Tetraacética	não	0,00	Implantar
	LD0	ACESSO DORCELUNA	LD	067+12,9	752696,984	63046,1094	127+12,13	752698,189	63032,0488	197,25	0,1	Continua	59,72	branca	Tetraacética	não	0,00	Implantar
	Tahe81	ACESSO DORCELUNA	LD	067+12,9	752696,984	63046,1094	127+12,13	752698,189	63032,0488	197,25	0	12x12	0	branca	-	12x12	48,00	Implantar
	LD0	ACESSO DORCELUNA	LD	067+0,36	752695,572	63086,0586	97+12,9	752695,984	63043,4534	16,50	0,1	Continua	1,05	branca	Tetraacética	não	0,00	Implantar
	UFO-2	ACESSO DORCELUNA	Eixo	084+0	752662,15	63086,9429	138+0	752662,186	63085,8103	152,00	0,1	3x3	7,8	amarela	Tetraacética	3x3	25,00	Implantar
	UFO-4	ACESSO DORCELUNA	LE	108+0	752692,453	63025,8471	131+0	752687,743	63032,4778	100,00	0,1	3x3	5	amarela	Tetraacética	3x3	10,00	Implantar
	UFO-4	ACESSO DORCELUNA	LD	128+0	752692,108	63025,7868	131+0	752687,185	63032,4262	100,00	0,1	Continua	10	amarela	Tetraacética	não	0,00	Implantar
	Tahe81	ACESSO DORCELUNA	LD	131+0	752697,044	63025,1019	131+0	752692,105	63025,7868	100,00	0	4x4	0	amarela	-	4x4	45,00	Implantar
	UFO-3	ACESSO DORCELUNA	LE	131+0	752697,743	63025,4778	131+0	752692,141	63025,4778	100,00	0,1	Continua	18	amarela	Tetraacética	não	0,00	Implantar
	UFO-3	ACESSO DORCELUNA	LD	131+0	752697,108	63025,4262	131+0	752692,128	63025,7862	100,00	0,1	Continua	18	amarela	Tetraacética	não	0,00	Implantar
	UFO-4	ACESSO DORCELUNA	LE	132+0	752692,451	63025,7862	132+0	752692,116	63025,0204	100,00	0,1	Continua	13	amarela	Tetraacética	não	0,00	Implantar
	UFO-4	ACESSO DORCELUNA	LD	132+0	752692,108	63025,7862	132+0	752692,178	63025,0689	100,00	0,1	3x3	6,5	amarela	Tetraacética	3x3	21,00	Implantar
	UFO-2	ACESSO DORCELUNA	Eixo	136+10	752697,043	63025,0867	139+0	752697,059	63046,0107	152,00	0,1	3x3	7,8	amarela	Tetraacética	3x3	25,00	Implantar
	LD0	ACESSO DORCELUNA	LD	137+10,15	752698,103	63042,1886	139+0,65	752696,408	63042,0259	16,50	0,1	Continua	1,05	branca	Tetraacética	não	0,00	Implantar
	LD0	ACESSO DORCELUNA	LD	138+17,13	752692,075	63046,6769	22+0	752698,049	63045,679	1722,48	0,1	Continua	171,27	branca	Tetraacética	não	0,00	Implantar
	Tahe81	ACESSO DORCELUNA	LD	138+17,13	752692,075	63046,6769	18+0	752698,867	63045,6484	1022,45	0	12x12	0	branca	-	12x12	85,00	Implantar
	Tahe81	ACESSO DORCELUNA	LD	138+17,13	752692,075	63046,6769	18+0	752698,867	63045,6484	1022,45	0	12x12	0	branca	-	12x12	85,00	Implantar
	LD0	ACESSO DORCELUNA	LD	138+0,65	752696,981	63046,6769	139+17,13	752698,179	63046,6769	16,50	0,1	Continua	1,05	branca	Tetraacética	não	0,00	Implantar
	LD0	ACESSO DORCELUNA	LE	134+10,24	752697,044	63046,1458	139+4,76	752697,176	63046,1587	16,50	0,1	Continua	1,05	branca	Tetraacética	não	0,00	Implantar
	LD0	ACESSO DORCELUNA	LE	154+0,76	752697,176	63025,4764	154+13,18	752698,217	63046,1547	16,50	0,1	Continua	1,05	branca	Tetraacética	não	0,00	Implantar
	UFO-2	ACESSO DORCELUNA	LD	134+0	752697,049	63025,7157	188+4,13	752692,118	63046,1944	638,11	0,1	3x3	21,07	amarela	Tetraacética	3x3	70,00	Implantar
	LD0	ACESSO DORCELUNA	LE	155+0,76	752697,176	63025,7157	178+17,07	752698,472	63045,1245	877,51	0,1	Continua	87,79	branca	Tetraacética	não	0,00	Implantar
	Tahe81	ACESSO DORCELUNA	LE	155+0,76	752697,176	63025,7157	178+17,07	752698,472	63045,1245	877,51	0	12x12	0	branca	-	12x12	70,00	Implantar
	Tahe81	ACESSO DORCELUNA	LE	155+0,76	752697,176	63025,7157	178+17,07	752698,472	63045,1245	877,51	0	12x12	0	branca	-	12x12	70,00	Implantar
	UFO-2	ACESSO DORCELUNA	Eixo	184+0	752692,144	63025,0867	174+0	752697,107	63033,9038	152,00	0,1	3x3	7,8	amarela	Tetraacética	3x3	25,00	Implantar
	UFO-4	ACESSO DORCELUNA	LE	174+0	752697,079	63025,9267	174+0	752694,126	63043,6438	100,00	0,1	3x3	5	amarela	Tetraacética	3x3	10,00	Implantar
	UFO-4	ACESSO DORCELUNA	LD	174+0	752697,08	63025,8762	174+0	752695,107	63043,6488	100,00	0,1	Continua	10	amarela	Tetraacética	não	0,00	Implantar
	Tahe81	ACESSO DORCELUNA	LD	174+0	752697,103	63043,1248	180+0	752695,103	63043,6125	200,00	0	8x8	0	amarela	-	8x8	20,00	Implantar
	UFO-3	ACESSO DORCELUNA	LE	174+0	752697,103	63043,1456	180+0	752698,459	63046,6467	200,00	0,1	Continua	20	amarela	Tetraacética	não	0,00	