


|    |      |         |          |                        |         |
|----|------|---------|----------|------------------------|---------|
| Nº | DATA | REVISÃO | APROVADO | DESENHOS DE REFERÊNCIA | NÚMEROS |
|    |      |         |          |                        |         |

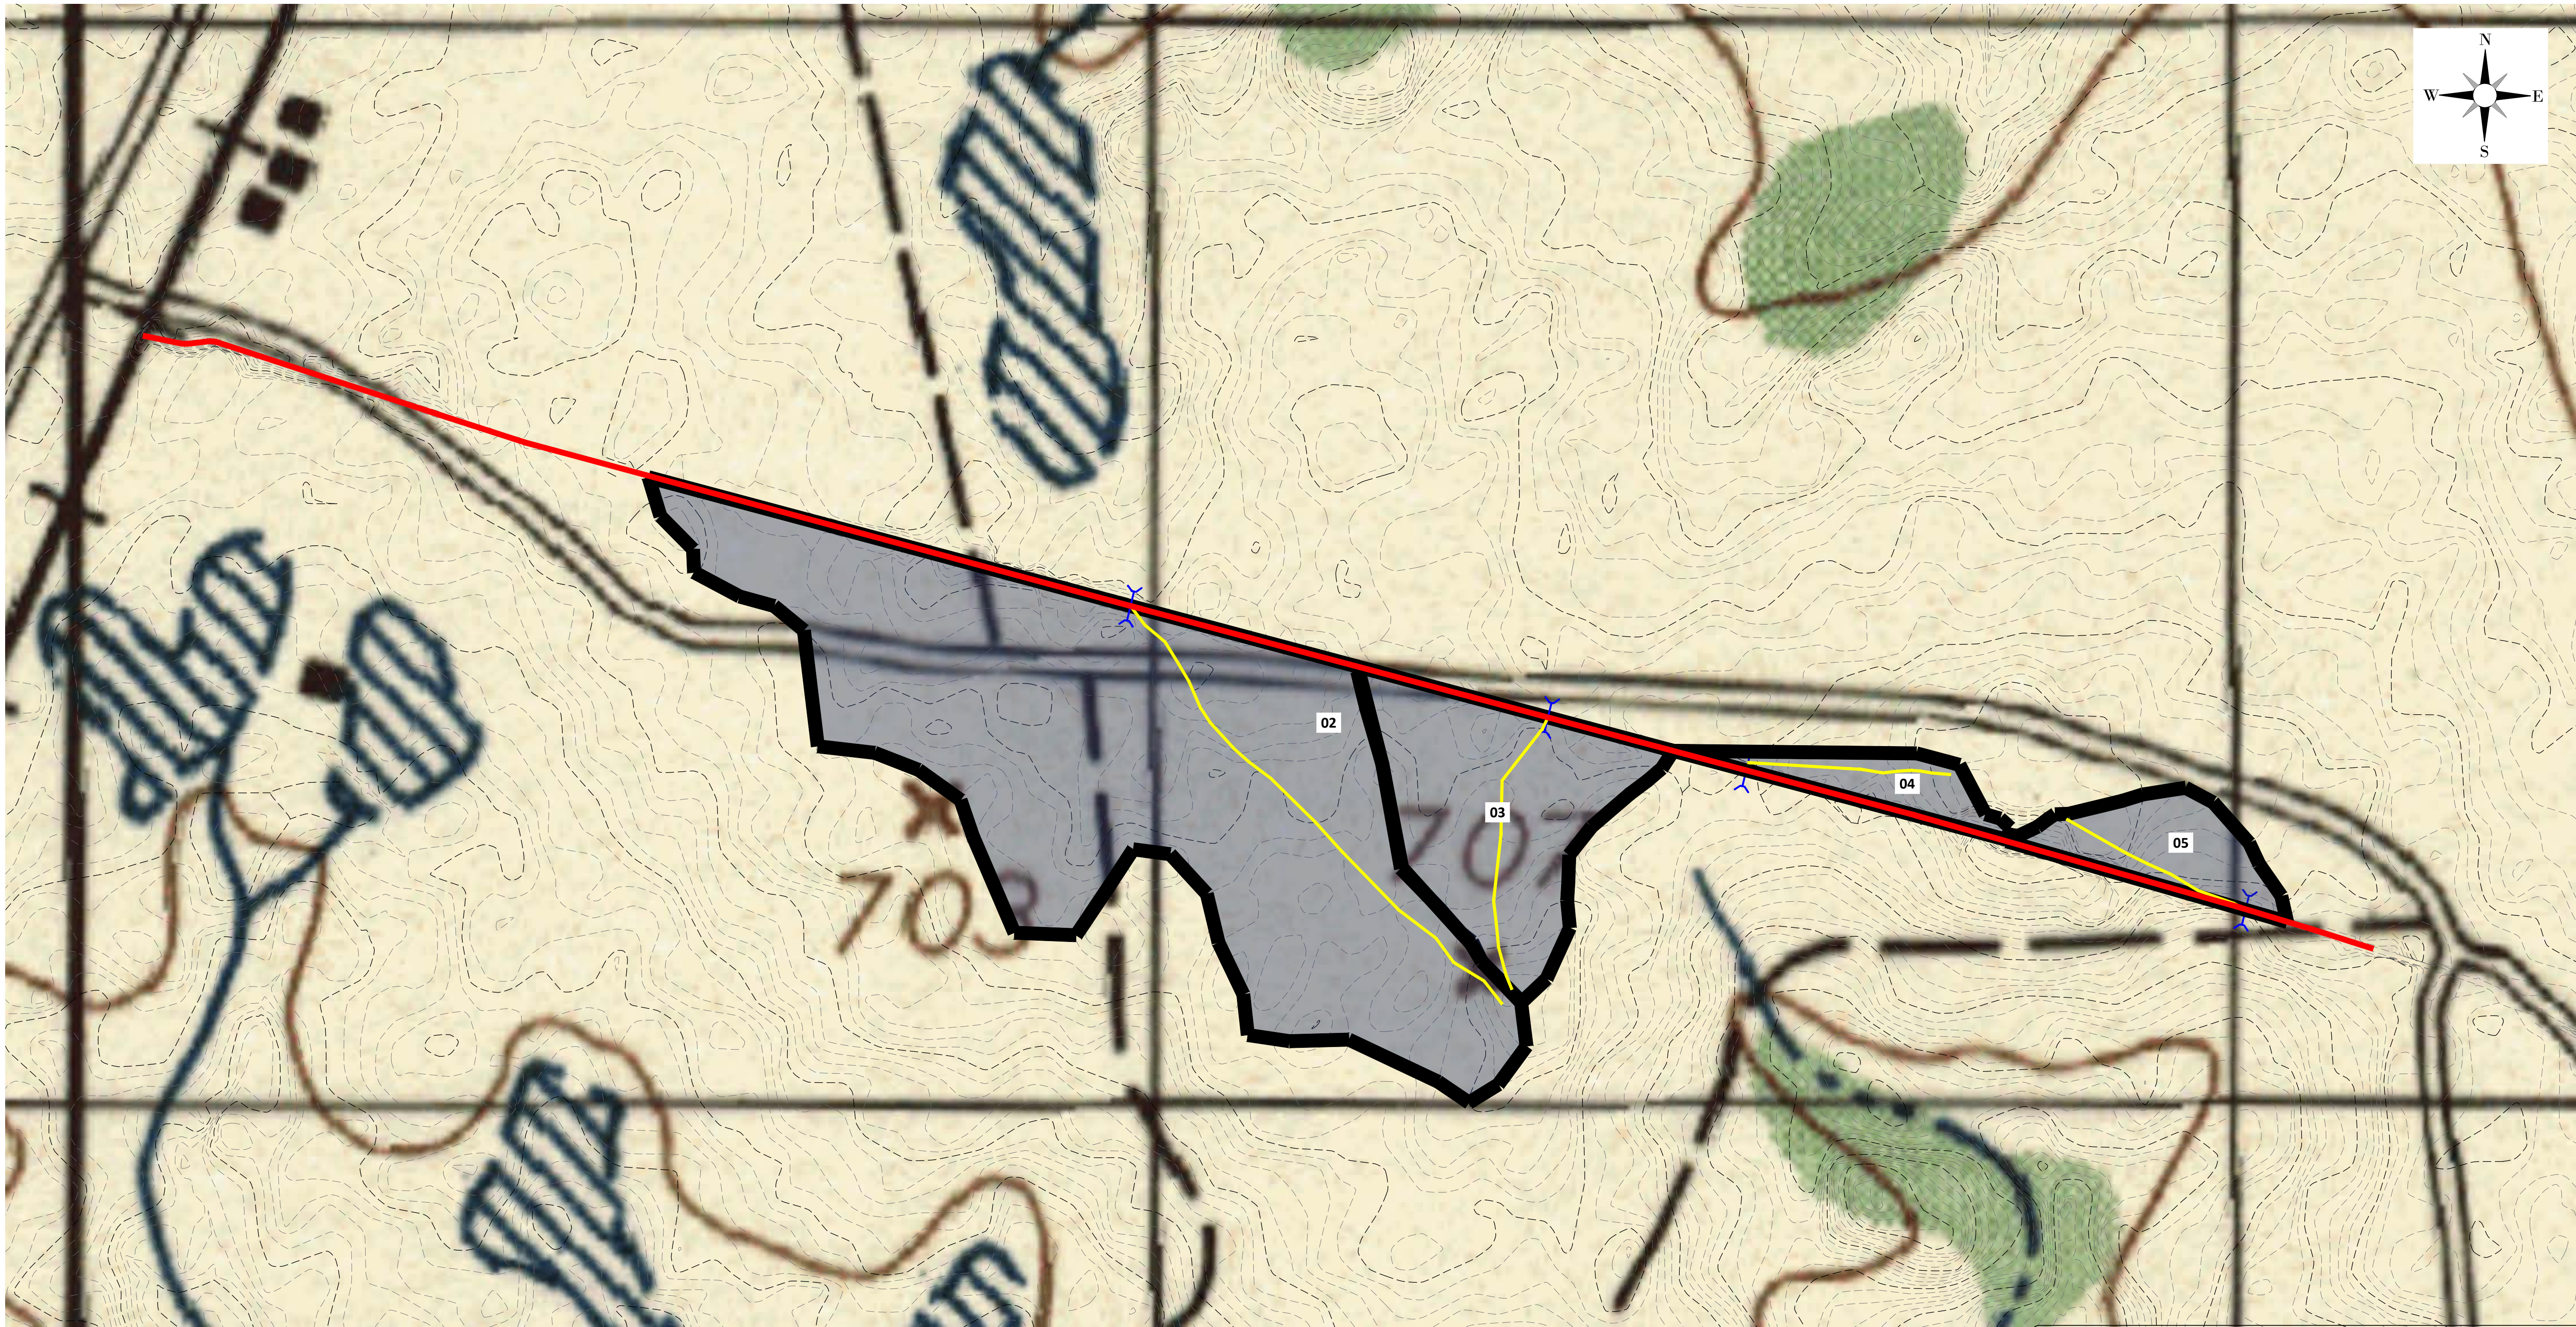

- LEGENDA
- LIMITE DA BACIA
  - BUEIRO PROJETADO
  - TALVEGUE
  - EIXO PROJETADO

| QUADRO RESUMO - BACIAS |        |                |        |                          |        |
|------------------------|--------|----------------|--------|--------------------------|--------|
| Estaca                 | OAC Nº | DADOS DA BACIA |        |                          |        |
|                        |        | A (km²)        | L (km) | Declividade Talvegue (%) | ΔH (m) |
| 94 + 0,00              | 2      | 0,70           | 1,05   | 1,19%                    | 12,46  |
| 136 + 0,00             | 3      | 0,18           | 0,54   | 1,82%                    | 9,76   |
| 155 + 0,00             | 4      | 0,04           | 0,38   | 1,57%                    | 5,98   |
| 203 + 0,00             | 5      | 0,06           | 0,38   | 2,34%                    | 8,89   |

APROVAÇÃO DA PREFEITURA

 **PREFEITURA MUNICIPAL DE PONTA PORÃ**  
SECRETARIA DE OBRAS, TRANSPORTES E SERVIÇOS PÚBLICOS

OBRA: INFRAESTRUTURA URBANA  
DRENAGEM DE ÁGUAS PLUVIAIS E PAVIMENTAÇÃO ASFÁLTICA

LOCAL: ASSENTAMENTO DORCELINA FOLADOR - DISTRITO NOVA ITAMARATI  
PONTA PORÃ / MS

AUTORES DO PROJETO

 **HDO** ENGENHARIA E CONSTRUÇÃO  
RESPONSÁVEL TÉCNICO P/ EXECUÇÃO DA OBRA

ENG. HALBERTH OUTRA  
CREA 6993 MS/D

ENG. JEAN DORNELES  
CREA 15.239 MS/D

PROPRIETÁRIO

PREFEITURA MUNICIPAL DE PONTA PORÃ  
CNPJ: 03.454.792/0001-09

TÍTULO: **PROJETO EXECUTIVO**  
PROJETO DE DRENAGEM - BACIAS DE CONTRIBUIÇÃO

ESCALA: 1:6.000

DATA: SETEMBRO/2024

REVISÃO: R04

FOLHA: **PD-01**