

ELETRODUTOS PARA INSTALAÇÕES ELÉTRICAS DISTRIBUÍDOS



FORRO DE GESSO MINERAL EXECUTADO CONFORME PRANCHA PFR-06




PISO DE CONCRETO CONFORME PRANCHA PSE-09



PISO CIMENTADO CONFORME PRANCHA PSE - 09



COBERTURA COM TELHA METÁLICA TERMO ACÚSTICA

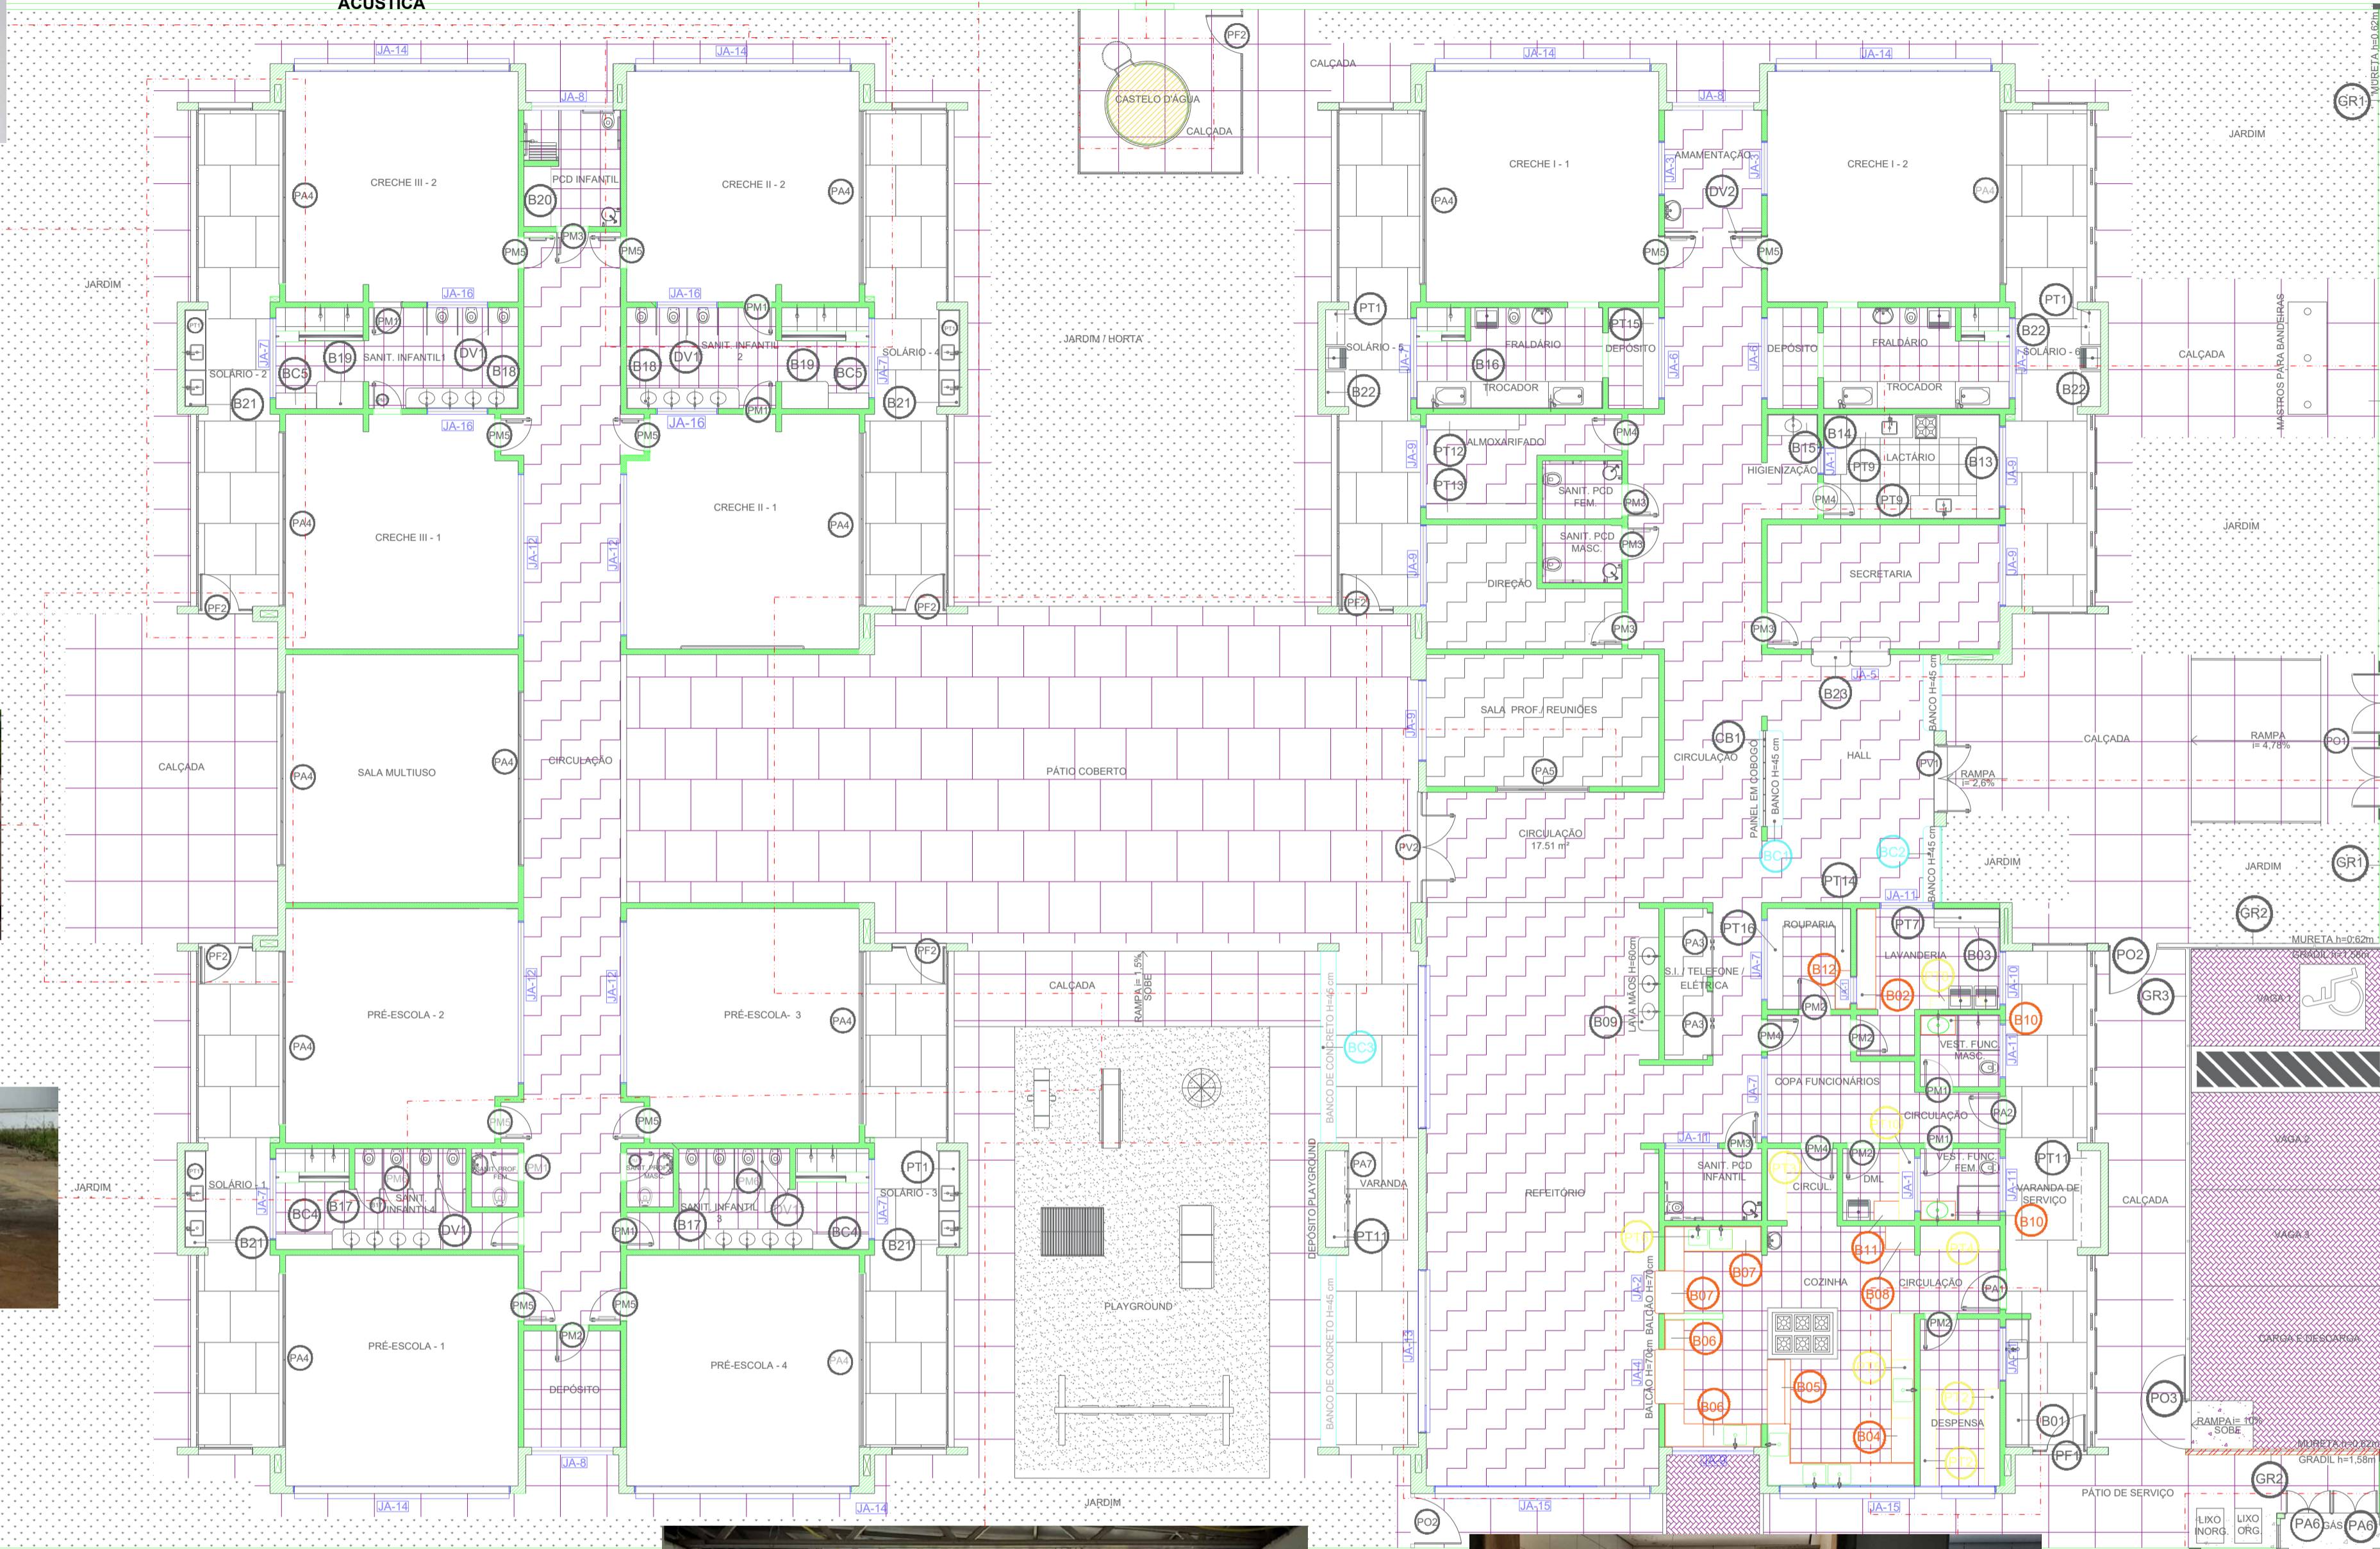

PLANTA BAIXA ESC: 1/125



JANELAS INSTALADAS CONFORME PRANCHA PSE - 07



PRATELEIRAS DE GRANITO CINZA CONFORME PRANCHA PSE - 07



CAIXA D'ÁGUA DE 30.00L CONFORME PADRÃO



PISO DE CERÂMICA CONFORME PRANCHA PSE - 09



BANCOS EM ALVENARIA E ASSENTADO EM CONCRETO PRÉ-MOLDADO CONFORME PRANCHA PSE - 09



CASA DE GÁS PARCIALMENTE DANIFICADA

JANELAS ALUMÍNIO					
REF.	Dimensões (cm)	Área(m²)	Quant	ÁreaTotal (m²)	h do peitoril(cm)/Tipo
JA-1	70 x 125	0,88	02	1,75	90 cm - guilhotina
JA-3	140 x 115	1,61	02	3,22	100 cm - fixo
JA-4	140 x 145	2,03	01	2,03	70 cm - guilhotina
JA-6	210 x 90	1,89	02	3,78	215 cm - maximar
JA-7	210 x 75	1,58	08	12,60	192 cm - maximar
JA-8	210 x 100	2,10	03	6,30	165 cm - maximar
JA-9	210 x 150	3,15	06	18,90	115 cm - maximar
JA-10	140 x 150	2,10	01	2,10	115 cm - maximar
JA-11	140 x 75	1,05	06	6,30	190 cm - maximar
JA-12	420 x 90	3,78	04	15,12	215 cm - maximar
JA-13	420 x 150	6,30	02	12,60	115 cm - maximar
JA-14	560 x 100	5,60	06	33,60	165 cm - maximar
JA-15	560 x 150	8,40	02	16,80	115 cm - maximar
JA-16	160 x 85	1,36	04	5,44	130 cm - fixo

BANCO - BC*	
BC-1	BANCO EM ALVENARIA E ASSENTADO EM CONCRETO PRÉ-MOLDADO - 0,4x2,5H=0,45 m
BC-2	BANCO EM ALVENARIA E ASSENTADO EM CONCRETO PRÉ-MOLDADO - 2x (0,4x1,95H=0,45m)
BC-3	BANCO EM ALVENARIA E ASSENTADO EM CONCRETO PRÉ-MOLDADO - 2x (0,4x1,95H=0,45m)

BANCADAS - B*	
B-1	GRANITO CINZA ANDORINHA - esp. 2 cm - 2,00x0,60x1,90x0,50H=0,9m e 1,40x0,75H=0,7 m
B-2	GRANITO CINZA ANDORINHA - esp. 2 cm - 2,00x0,85x1,15x0,50H=0,9m
B-3	GRANITO CINZA ANDORINHA - esp. 2 cm - 0,75x0,80H=0,9 m
B-4	GRANITO CINZA ANDORINHA - esp. 2 cm - 2x (0,90x0,50H=0,9 m)
B-5	GRANITO CINZA ANDORINHA - esp. 2 cm - 0,65x0,50H=0,9 m
B-6	GRANITO CINZA ANDORINHA - esp. 2 cm - 1,00x0,40H=0,90 m
B-7	GRANITO CINZA ANDORINHA - esp. 2 cm - 1,10x0,75H=0,7 m - Substituir

PRATELEIRA - PT*	
PT-1	GRANITO CINZA ANDORINHA - espessura 2 cm - 10x (2,50 mL/P=0,40 m)
PT-2	GRANITO CINZA ANDORINHA - espessura 2 cm - 5x (1,85 mL/P=0,5 m)
PT-3	GRANITO CINZA ANDORINHA - espessura 2 cm - 5x (2,0 mL/P=0,6 m)
PT-4	GRANITO CINZA ANDORINHA - espessura 2 cm - 1,50 mL/P=0,3 m
PT-5	GRANITO CINZA ANDORINHA - espessura 2 cm - 2,50 mL/P=0,3 m
PT-6	GRANITO CINZA ANDORINHA - espessura 2 cm - 1,40 mL/P=0,3 m

BANCADAS - B*	
B-1	GRANITO CINZA ANDORINHA - esp. 2 cm - 2,00x0,60x1,90x0,50H=0,9m e 1,40x0,75H=0,7 m
B-2	GRANITO CINZA ANDORINHA - esp. 2 cm - 2,00x0,85x1,15x0,50H=0,9m
B-3	GRANITO CINZA ANDORINHA - esp. 2 cm - 0,75x0,80H=0,9 m
B-4	GRANITO CINZA ANDORINHA - esp. 2 cm - 2x (0,90x0,50H=0,9 m)
B-5	GRANITO CINZA ANDORINHA - esp. 2 cm - 0,65x0,50H=0,9 m
B-6	GRANITO CINZA ANDORINHA - esp. 2 cm - 1,00x0,40H=0,90 m
B-7	GRANITO CINZA ANDORINHA - esp. 2 cm - 1,10x0,75H=0,7 m - Substituir

PISO	
P-1	CONCRETO DESEMPENADO COM JUNTAS PLÁSTICAS A CADA 1,20m
P-2	CIMENTADO COM ACABAMENTO LISO E JUNTAS PLÁSTICAS A CADA 1,20m
P-3	CERÂMICA 40x40 cm, PEI 5, COR BRANCO GELO, ANTIDERRAPANTE
P-4	CERÂMICA 60x60 cm, PEI 5, COR BRANCO GELO, ANTIDERRAPANTE
P-5	BLOCO INTERTRAVADO DE CONCRETO
P-6	AREIA

PAREDES	
PA-1	TUJOLO CERÂMICO 14x19x39 - espessura 20 cm
PA-2	TUJOLO CERÂMICO 9x19x39 - espessura 15cm
PA-3	TUJOLO CERÂMICO 9x19x39 - espessura 15cm - Demolir

PAREDES	
PA-1	TUJOLO CERÂMICO 14x19x39 - espessura 20 cm
PA-2	TUJOLO CERÂMICO 9x19x39 - espessura 15cm
PA-3	TUJOLO CERÂMICO 9x19x39 - espessura 15cm - Demolir

PREFEITURA MUNICIPAL DE PONTA PORÁ SECRETARIA MUNICIPAL DE OBRAS E URBANISMO

OBRA: CONSTRUÇÃO DE CRECHE PROJETO PROINFÂNCIA TIPO 01 LOCAL: RUA MUNICIPAL ESQUINA COM A RUA JUAZEIRO, LOTE 02, JARDIM IVONE II MATRÍCULA Nº9337 PONTA PORÁ - MS

TÍTULO: PROJETO DE SITUAÇÃO

AUTORES DO PROJETO: H O O (H O O) ENG. HAYDOR DUTRA (CREA 6504 MS/D) ENG. JEAN DORNELES (CREA 15.239 MS/D)

PROPRIETÁRIO: HELIO PELUFFO FILHO PREFEITO MUNICIPAL

OBJETO: ELABORAÇÃO DE PROJETO DE REFORMA DE CRECHE PROINFÂNCIA TIPO 01

ELABORAÇÃO: 09/09

ESCALA: INDICADAS DATA: MAR/2021 REVISÃO: DESENHO: EQUIPE TÉCNICA