PROJETO ARQUITETÔNICO - ***CRECHE PROINFÂNCIA TIPO 01***

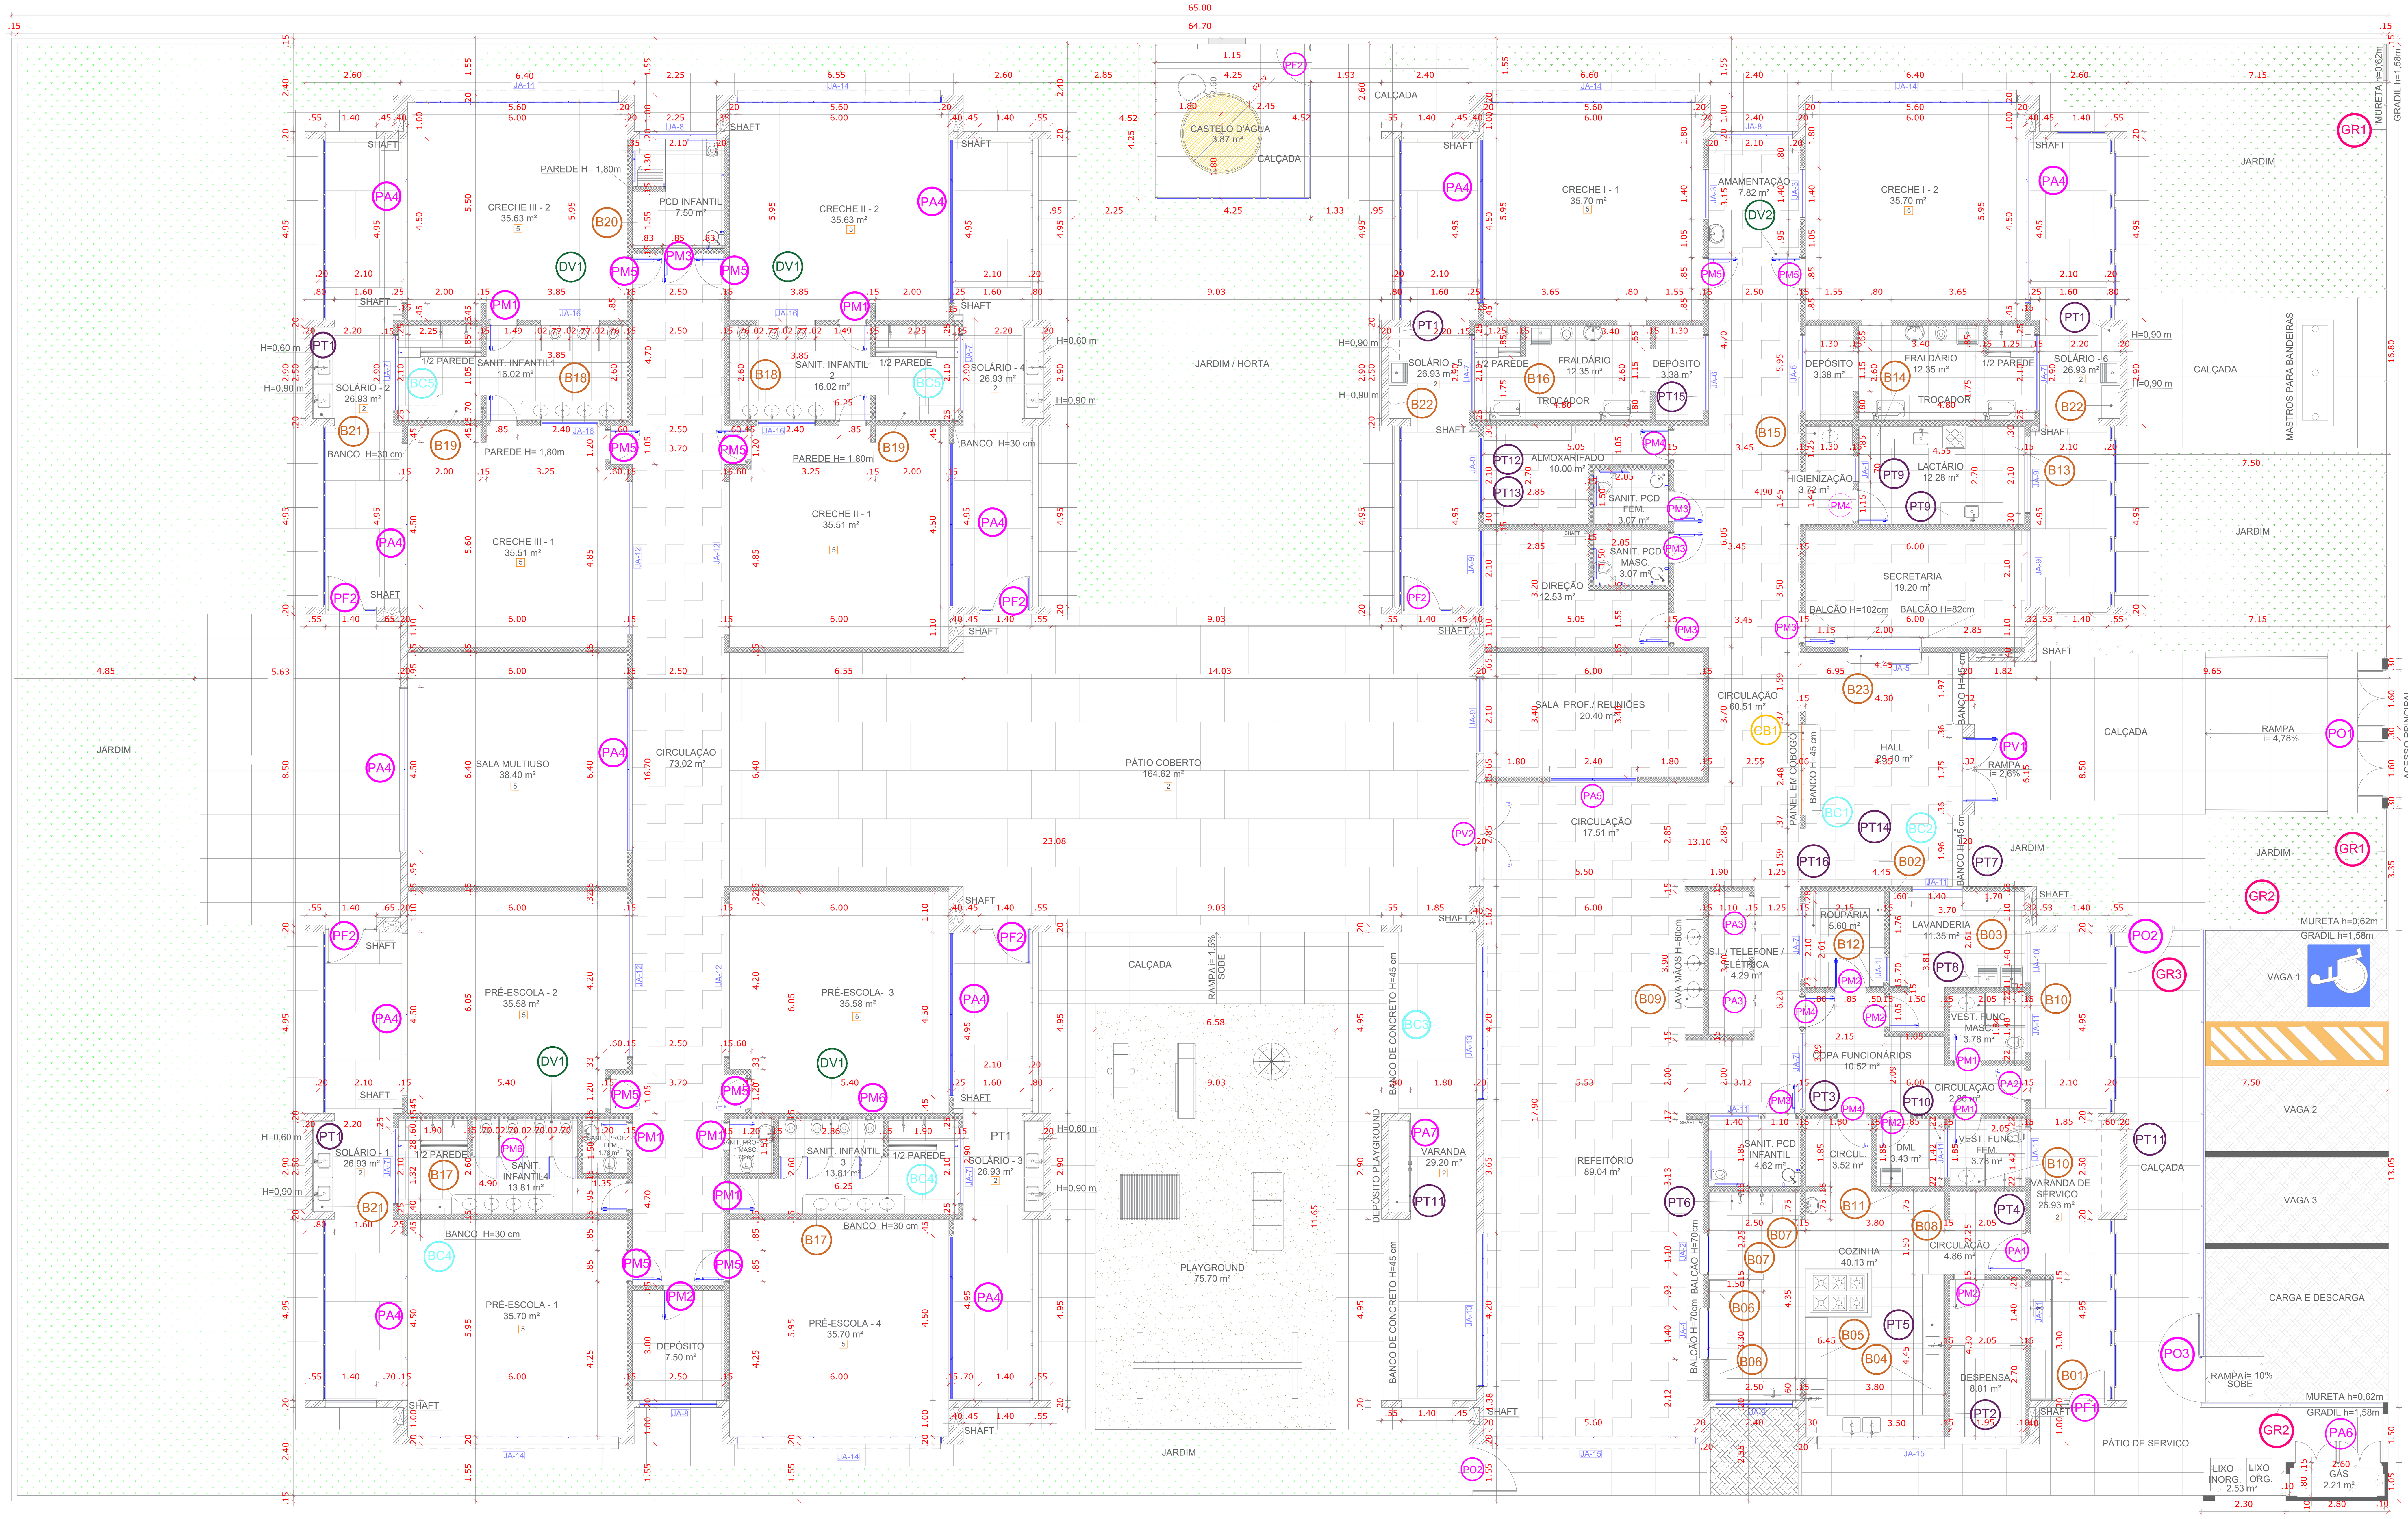

PLANTA BAIXA
ESC: 1/100

LEGENDA

PORTAS - PORTAS EM MADEIRA

REF.	Dimensões (cm)	Quantidade	TIPO
PM1	70 x 210	10	01 folha - de abrir lisa com chapa metálica
PM2	80 x 210	05	01 folha - de abrir c/ veneziana
PM3	82 x 210	06	01 folha - de abrir c/ chapa e barra metálica
PM4	80 x 210	04	01 folha - de abrir lisa com chapa metálica
PM5	82 x 210	10	01 folha - de abrir c/ barra e chapa metálica e visor
PM6	60 x 100	08	01 folha - de abrir rev. com laminado melamínico*

PORTAS - PORTAS DE ALUMÍNIO

REF.	Dimensões (cm)	Quantidade	TIPO
PA1	100 x 210	01	01 folha - de abrir com vidro e veneziana
PA2	80 x 210	01	01 folha - de abrir com veneziana
PA3	160 x 210	02	02 folhas - de abrir com veneziana
PA4	450 x 210 + 55	12	04 folhas - de correr com vidro e bandeira superior fixa
PA5	240 x 210	01	02 folhas - de correr com vidro
PA6	120 x 170	02	02 folhas - de abrir venezianadas
PA7	160+90 x 210	01	02 folhas - de abrir venezianadas com bandeira lateral

PORTAS DE VIDRO

REF.	Dimensões (cm)	Quantidade	TIPO
PV1	175 x 230	01	02 folhas - de abrir
PV2	175+110 x 230+35	01	02 folhas - de abrir com bandeira superior e lateral

PORTÕES METÁLICOS

REF.	Dimensões (cm)	Quantidade	TIPO
PO1	150 x 210	02	02 folhas - de abrir
PO2	120 x 200	02	01 folha - de abrir
PO3	120 x 200	01	01 folha - de abrir 180º
PF1	100+35 x 220	01	01 folha de abrir com chapa metálica
PF2	100+35 x 90	06	01 folha de abrir com chapa metálica

JANELAS ALUMÍNIO

REF.	Dimensões (cm)	Área(m²)	Quant.	ÁreaTotal (m²)	h do peitoril(cm)/Tipo
JA-1	70 x 125	0,88	02	1,75	90 cm - guilhotina
JA-2	110 x 145	1,60	01	1,60	70 cm - guilhotina
JA-3	140 x 115	1,61	02	3,22	100 cm - fixo
JA-4	140 x 145	2,03	01	2,03	70 cm - guilhotina
JA-5	200 x 108 - 128	2,36	01	2,36	82 e 102 cm - fixo
JA-6	210 x 50	1,05	02	2,10	215 cm - maximar
JA-7	210 x 75	1,58	08	12,60	192 cm - maximar
JA-8	210 x 100	2,10	03	6,30	165 cm - maximar
JA-9	210 x 150	3,15	06	18,90	115 cm - maximar
JA-10	140 x 150	2,10	01	2,10	115 cm - maximar
JA-11	140 x 75	1,05	06	6,30	190 cm - maximar
JA-12	420 x 50	2,10	04	8,40	215 cm - maximar
JA-13	420 x 150	6,30	02	12,60	115 cm - maximar
JA-14	560 x 100	5,60	06	33,60	165 cm - maximar
JA-15	560 x 150	8,40	02	16,80	115 cm - maximar
JA-16	160 x 85	1,36	04	5,44	130 cm - fixo

COBOGÓS - CB

- CB1 CONCRETO 40x40x6 (LxAxP) - 2,92 x 2,09m

DIVISÓRIAS - DV

- DV1 GRANITO CINZA ANDORINHA - esp. 20 mm / alt. 120cm
- DV2 VIDRO JATEADO 10mm - 2 FOLHAS FIXAS 0,85x2,10 (LxA)

BANCO - BC*

- BC1 BANCO EM ALVENARIA E ASSENTO EM CONCRETO PRÉ-MOLDADO - 0,4x2,5/H=0,45 m
- BC2 BANCO EM ALVENARIA E ASSENTO EM CONCRETO PRÉ-MOLDADO - 2x (0,4x1,95/H=0,45m)
- BC3 BANCO EM ALVENARIA E ASSENTO EM CONCRETO PRÉ-MOLDADO - 2x (0,4x4,95/H=0,45m)
- BC4 BANCO EM GRANITO CINZA ANDORINHA E=2cm - 2x (0,4x1,55/H=0,4m)
- BC5 BANCO EM GRANITO CINZA ANDORINHA E=2cm - 2x (0,4x1,1/H=0,40m)

BANCADAS - B*

- B01 GRANITO CINZA ANDORINHA - esp. 2 cm - 3,30x0,60/H=0,9 m
- B02 GRANITO CINZA ANDORINHA - esp. 2 cm - 2,60x0,50/H=0,9 m
- B03 GRANITO CINZA ANDORINHA - esp. 2 cm - 1,70x0,50/H=0,9 m
- B04 GRANITO CINZA ANDORINHA - esp. 2 cm - 3,85x0,60/H=0,9 m
- B05 GRANITO CINZA ANDORINHA - esp. 2 cm - 6,45x0,60/H=0,9 m

BANCADAS - B*

- B06 GRANITO CINZA ANDORINHA - esp. 2 cm - 2,00x0,60+1,90X0,50/H=0,9m e 1,40x0,75/H=0,7 m
- B07 GRANITO CINZA ANDORINHA - esp. 2 cm - 2,00x0,65+1,15x0,50/H=0,9m e 1,10x0,75/H=0,7 m
- B08 GRANITO CINZA ANDORINHA - esp. 2 cm - 0,75x0,60/H=0,9 m
- B09 GRANITO CINZA ANDORINHA - esp. 2 cm - 2,40x0,53/H=0,6 m
- B10 GRANITO CINZA ANDORINHA - esp. 2 cm - 2x (0,90x0,50/H=0,9 m)
- B11 GRANITO CINZA ANDORINHA - esp. 2 cm - 0,65x0,50/H=0,9 m
- B12 GRANITO CINZA ANDORINHA - esp. 2 cm - 1,00x0,40/H=0,90 m
- B13 GRANITO CINZA ANDORINHA - esp. 2 cm - 5,35x0,60/H=0,9 m
- B14 GRANITO CINZA ANDORINHA - esp. 2 cm - 3,25x0,60/H=0,9 m
- B15 GRANITO CINZA ANDORINHA - esp. 2 cm - 1,30x0,55/H=0,9 m
- B16 GRANITO CINZA ANDORINHA - esp. 2 cm - 2x (4,80x0,70/H=0,9 m)
- B17 GRANITO CINZA ANDORINHA - esp. 2 cm - 2x (2,80x0,53/H=0,6 m)
- B18 GRANITO CINZA ANDORINHA - esp. 2 cm - 2x (2,90x0,53/H=0,6 m)
- B19 GRANITO CINZA ANDORINHA - esp. 2 cm - 2x (0,70x1,20/H=0,90 m)
- B20 GRANITO CINZA ANDORINHA - esp. 2 cm - 1,55x0,70/H=0,90 m
- B21 GRANITO CINZA ANDORINHA - esp. 2 cm - 4x (0,95x0,55/H=0,90 m + 1,55x0,55/ H=0,60m)
- B22 GRANITO CINZA ANDORINHA - esp. 2 cm - 2x (0,90+0,90x0,50/H=0,90 m)
- B23 GRANITO CINZA ANDORINHA - esp. 2 cm - 1,0x0,75/H=0,82m + 1,0x0,75/H=1,02m

PRATELEIRA - PT*

- PT1 GRANITO CINZA ANDORINHA - espessura 2 cm - 6x (2,50 mL/P =0,30 m)
- PT2 GRANITO CINZA ANDORINHA - espessura 2 cm - 10x (2,50 mL/P =0,40 m)
- PT3 GRANITO CINZA ANDORINHA - espessura 2 cm - 5x (1,85 mL /P=0,5 m)
- PT4 GRANITO CINZA ANDORINHA - espessura 2 cm - 5x (2,0 mL /P=0,6 m)
- PT5 GRANITO CINZA ANDORINHA - espessura 2 cm - 1,50 mL /P=0,3 m
- PT6 GRANITO CINZA ANDORINHA - espessura 2 cm - 2,50 mL /P=0,3 m
- PT7 GRANITO CINZA ANDORINHA - espessura 2 cm - 1,70 mL /P=0,3 m
- PT8 GRANITO CINZA ANDORINHA - espessura 2 cm - 1,40 mL /P=0,3 m
- PT9 GRANITO CINZA ANDORINHA - espessura 2 cm - 2x (2,30 mL /P=0,3 m)
- PT10 GRANITO CINZA ANDORINHA - espessura 2 cm - 4x (1,85 mL /P=0,4 m)
- PT11 GRANITO CINZA ANDORINHA - espessura 2 cm - 4x (2,50 mL /P=0,5 m)
- PT12 GRANITO CINZA ANDORINHA - espessura 2 cm - 4x (2,40 mL /P=0,4 m)
- PT13 GRANITO CINZA ANDORINHA - espessura 2 cm - 4x (2,85 mL /P=0,4 m)
- PT14 GRANITO CINZA ANDORINHA - espessura 2 cm - 5x(3,35 mL/P=0,4m)
- PT15 GRANITO CINZA ANDORINHA - espessura 2 cm - 10x (2,60 mL/P=0,4 m)
- PT16 GRANITO CINZA ANDORINHA - espessura 2 cm - 3x (2,20 mL/p=0,40 m)

PISO

- 5 - PISO VINÍLICO EM MANTA E=2mm (cores: azul, amarelo, cinza claro e cinza escuro)
- CIMENTADO COM ACABAMENTO LISO E JUNTAS PLÁSTICAS A CADA 1,20m
- CONCRETO DESEMPENADO COM JUNTAS PLÁSTICAS A CADA 1,20m
- CERÂMICA 40x40 cm, PEI 5, COR BRANCO GELO, ANTIDERRAPANTE
- CERÂMICA 60x60 cm, PEI 5, COR BRANCO GELO, ANTIDERRAPANTE
- BLOCO INTERTRAVADO DE CONCRETO
- AREIA
- GRAMADO

PAREDES

- TIJOLO CERÂMICO 14x19x39 - espessura 20 cm
- TIJOLO CERÂMICO 9x19x39 - espessura 15cm

PREFEITURA MUNICIPAL DE PONTA PORÃ SECRETARIA MUNICIPAL DE OBRAS E URBANISMO

OBRA: CONSTRUÇÃO DE CRECHE PROJETO PROINFÂNCIA TIPO 01

TÍTULO: PROJETO ARQUITETÔNICO

LOCAL: RUA MUNICIPAL ESQUINA COM A RUA JUAZEIRO, LOTE 02, JARDIM IVONE II MATRÍCULA N°9337 PONTA PORÃ - MS

AUTORES DO PROJETO
HDO ENGENHARIA E CONSULTORIA
ENG.HALBERTH DUTRA CREA 6993 MS/D
ENG.JEAN DORNELES CREA 15.239 MS/D

PROPRIETÁRIO: HELIO PELUFFO FILHO PREFEITO MUNICIPAL

OBJETO: ELABORAÇÃO DE PROJETO DE REFORMA DE CRECHE PROINFÂNCIA TIPO 01

ÁREAS:

FOLHA: 02/09

ESCALA: INDICADAS | DATA: MAR/2021 | REVISÃO: | DESENHO: EQUIPE TÉCNICA