


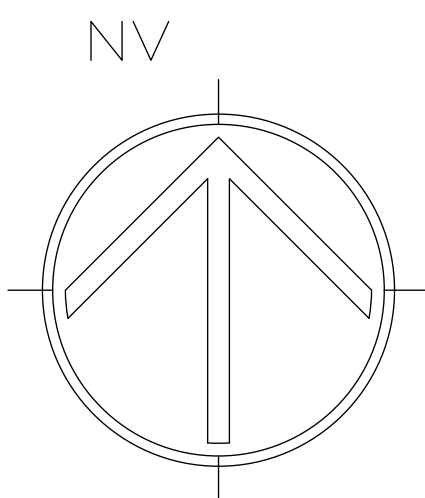

Quadra O
249

250

Rua Professora Esmeraldina Malhado

Rua Kalil Salamene

Rua Coronel Chá

267


268

269

Rua José Cândia

Rua Manoel Dionísio Alves de Albres

Rua Bráz Mandarano

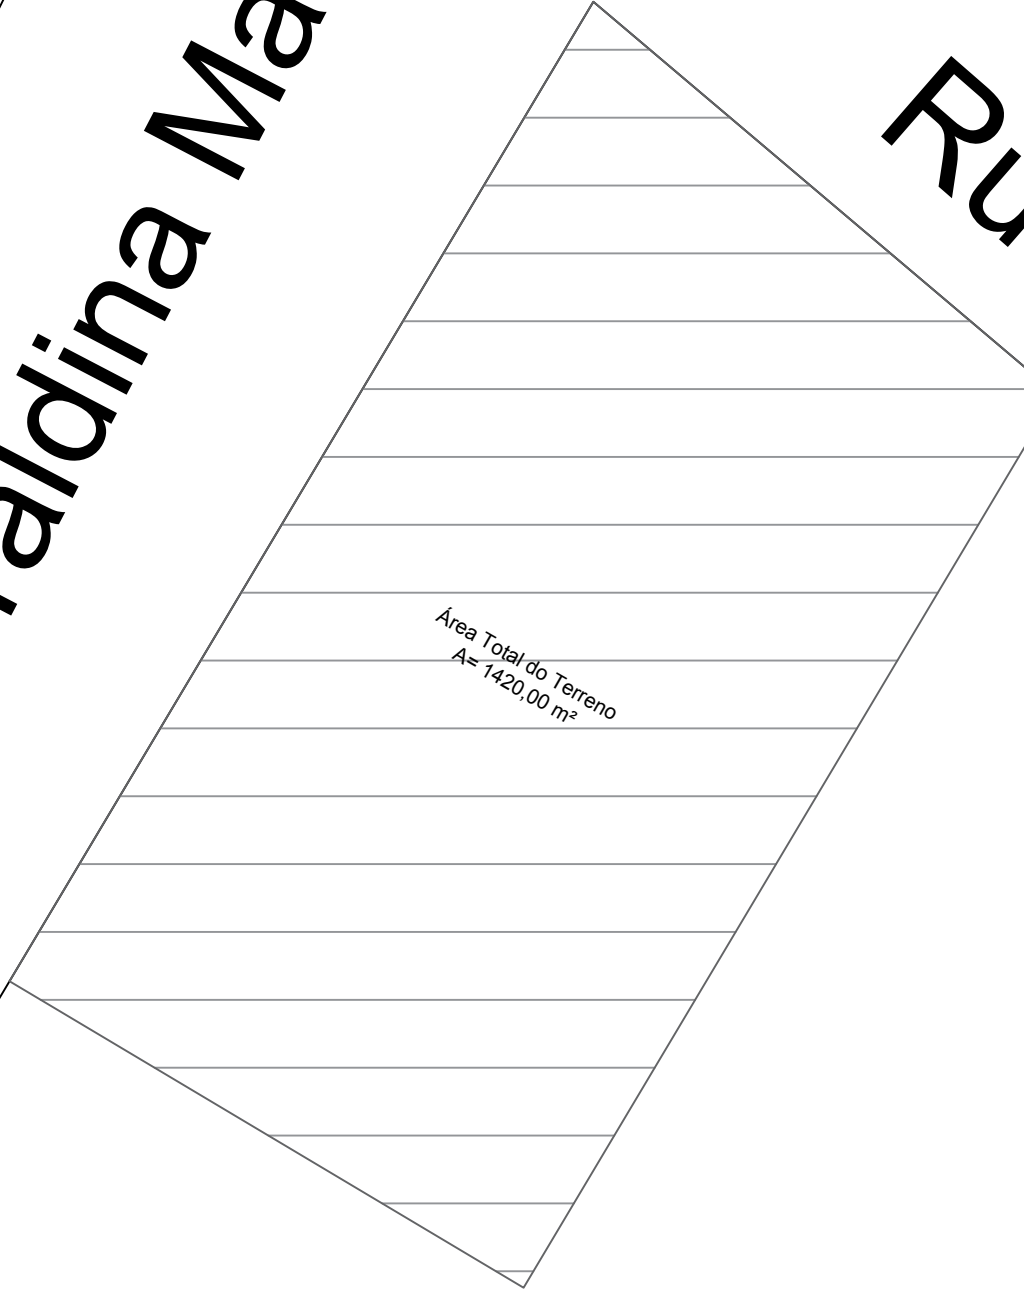

PLANTA DE LOCALIZAÇÃO
ESC. 1:25



MUNICÍPIO DE ANASTÁCIO
Secretaria Municipal de Desenvolvimento Urbano, Habitação e Meio Ambiente

CAPS ALTOS DA CIDADE
CONSTRUÇÃO DE UNIDADE DE ATENÇÃO ESPECIALIZADA EM SAÚDE - CENTRO DE ATENÇÃO PSICOSSOCIAL

LOCAL: **RUA PROFESSORA ESMERALDINA MALHADO - SN**
ALTOS DA CIDADE

ÁREA: **608,16 M²**

RESPONSÁVEL TÉCNICO:
JESSICA ESCOBAR BATISTA
ARQUITETA E URBANISTA - CAU/MS-A116641-2

MUNICÍPIO DE ANASTÁCIO
CPF: 03.452.307/0001-11

TÍTULO: **PLANTA DE SITUAÇÃO E IMPLANTAÇÃO**

FOLHA: **01/02**



ESCALA: **1:25**

COORDENADAS: **20°29'50,34"S**
55°49'07,78"O

DATA: **MARÇO/2025**


TAMANHO: **A1**

APROVAÇÃO:
ELLEN CAROLINE BRITES LEITE

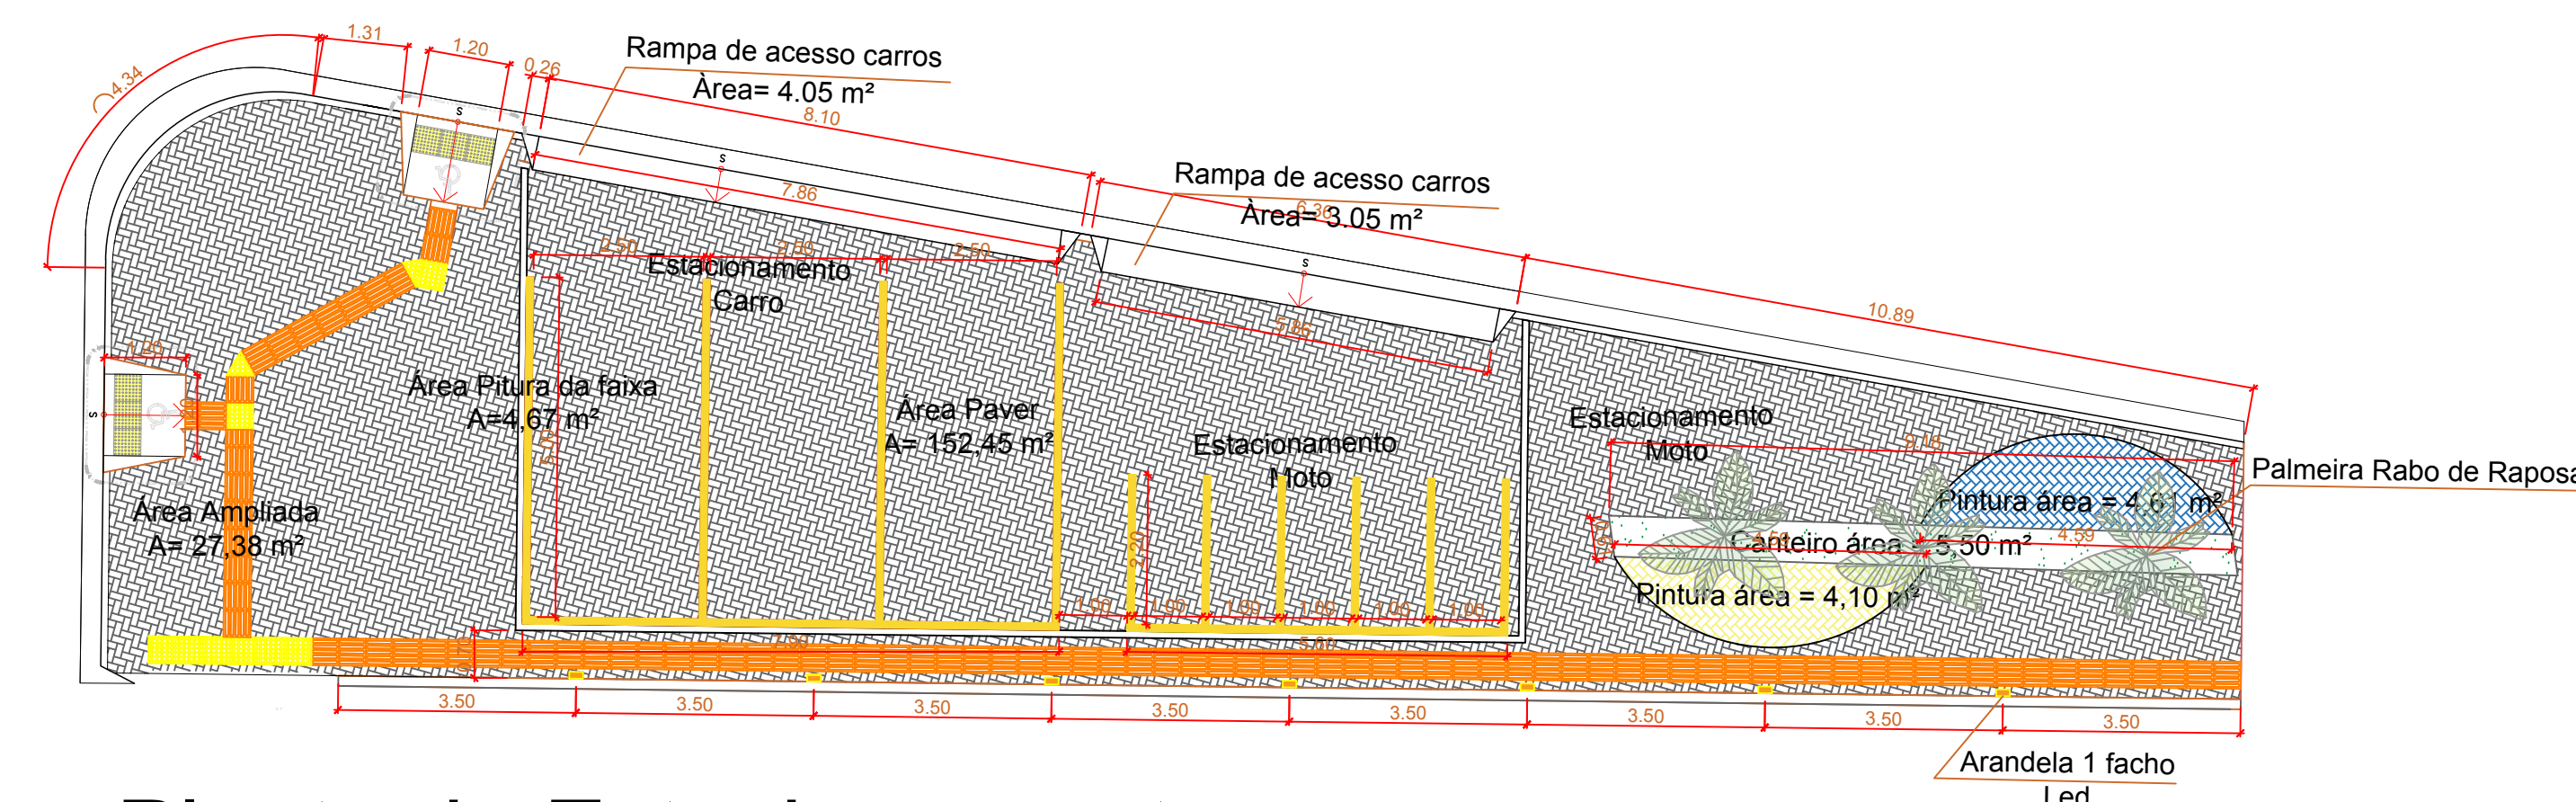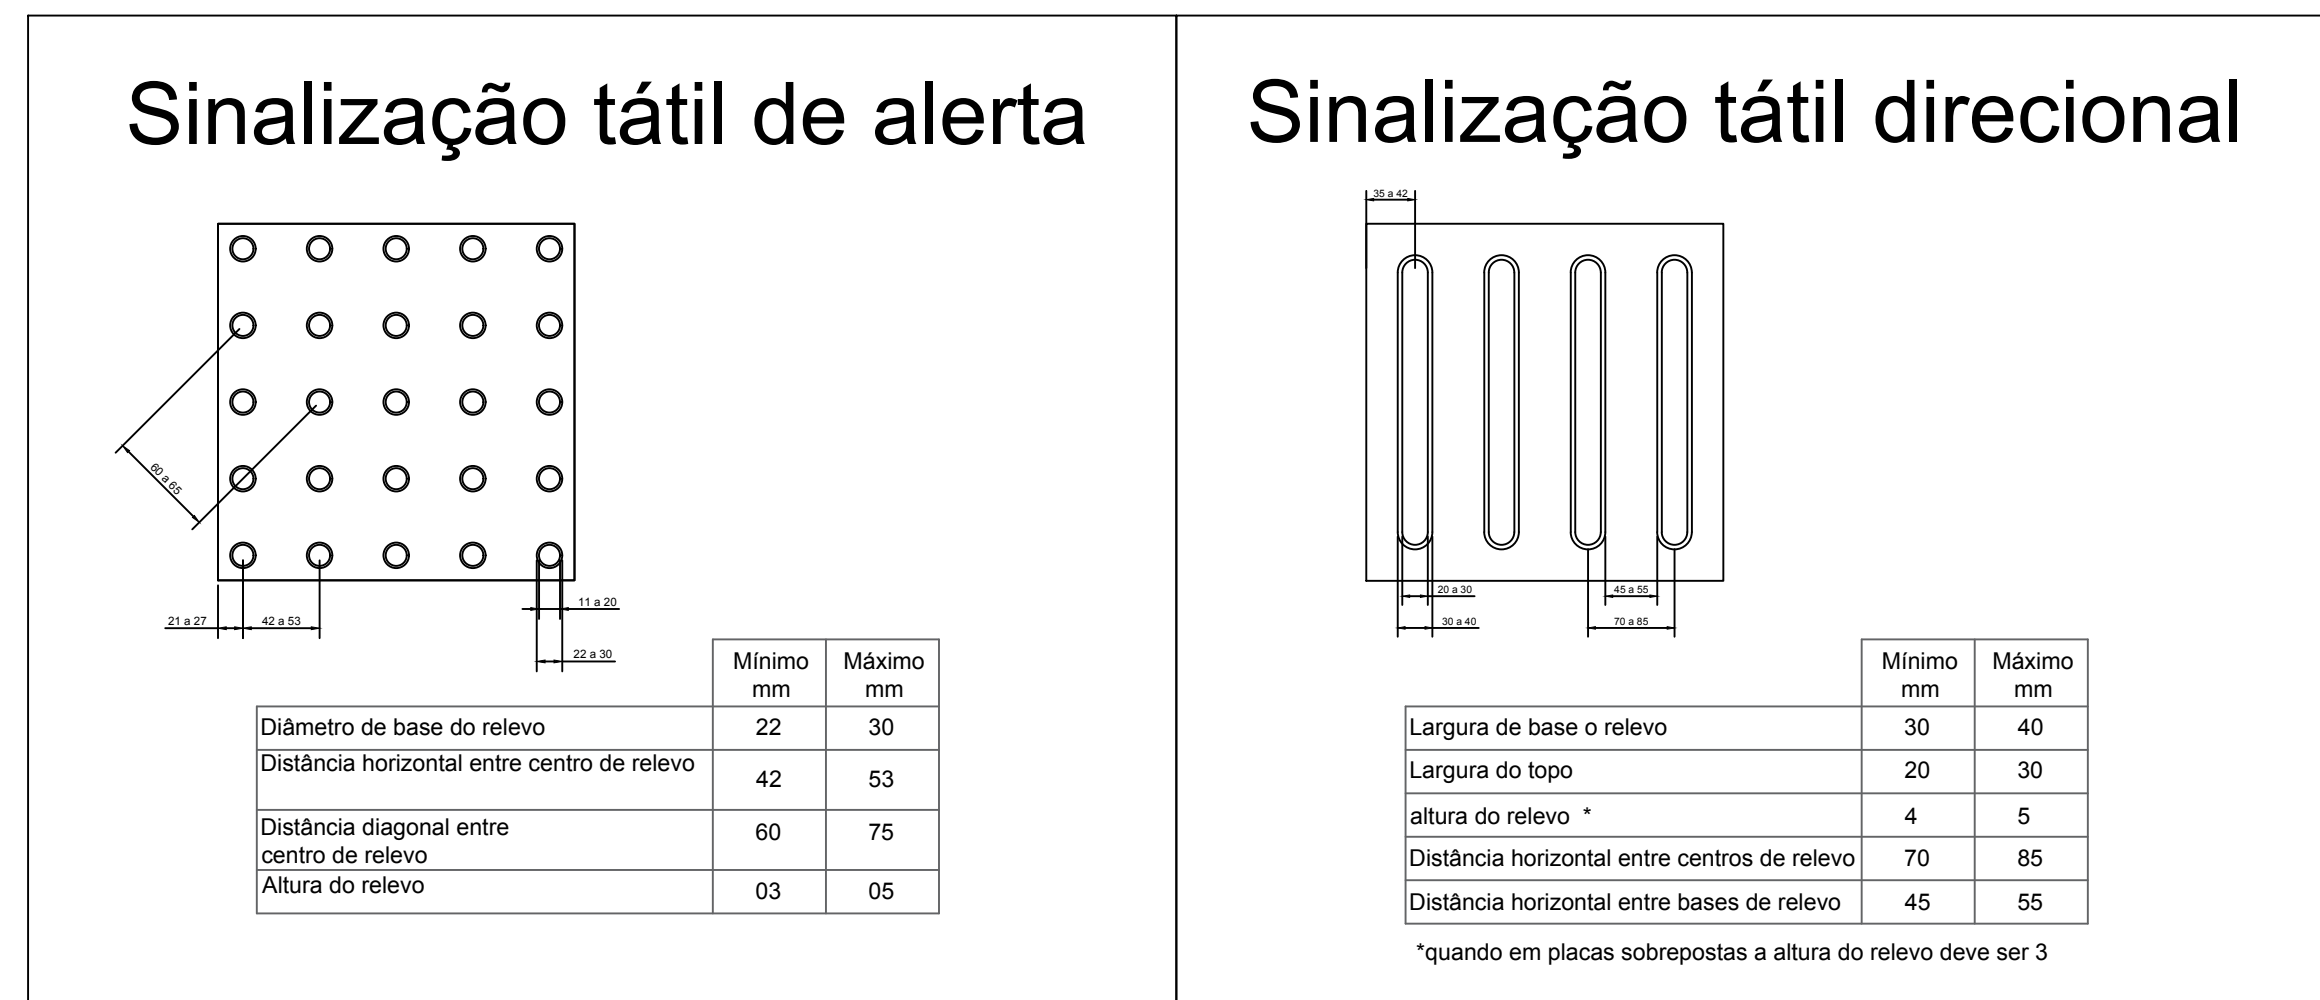

Planta do Estacionamento

Escala: 1/1000

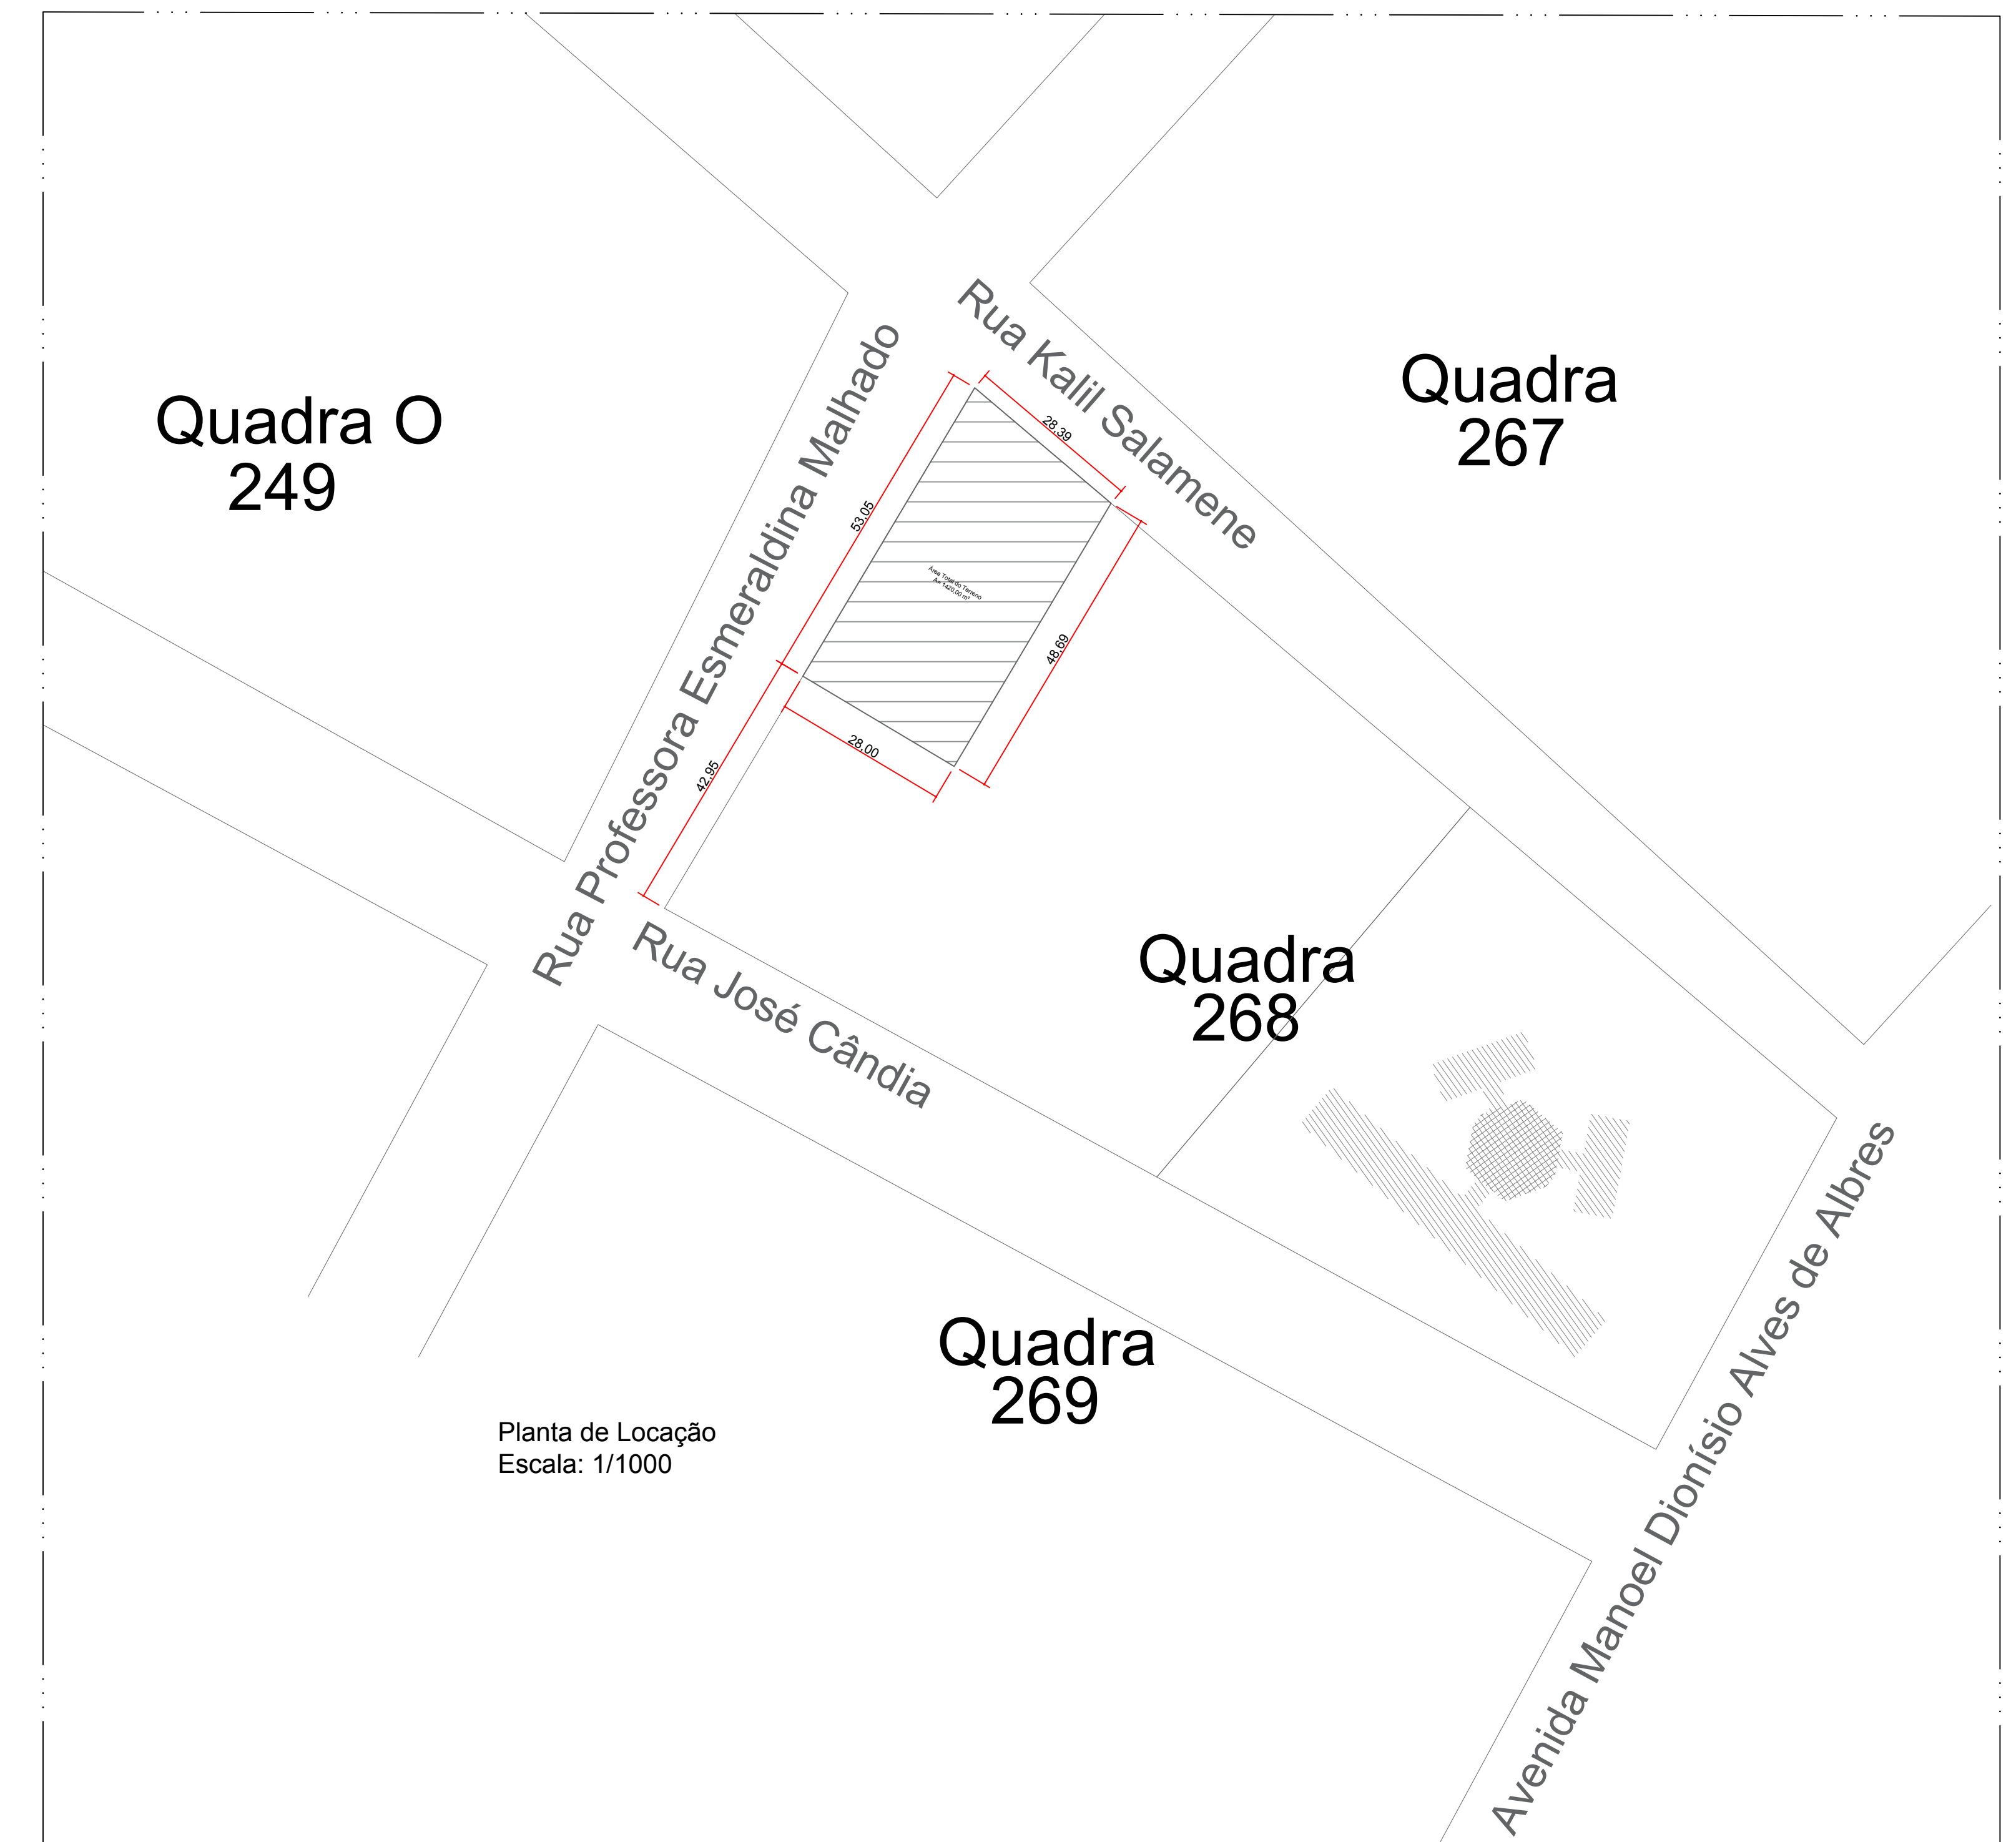

			
PLANTA DE SITUAÇÃO E IMPLANTAÇÃO			
INDICADA		20°29'00.34"S 55°49'07.78"W	02/02
INDICADA		MARÇO/2025	A0
