


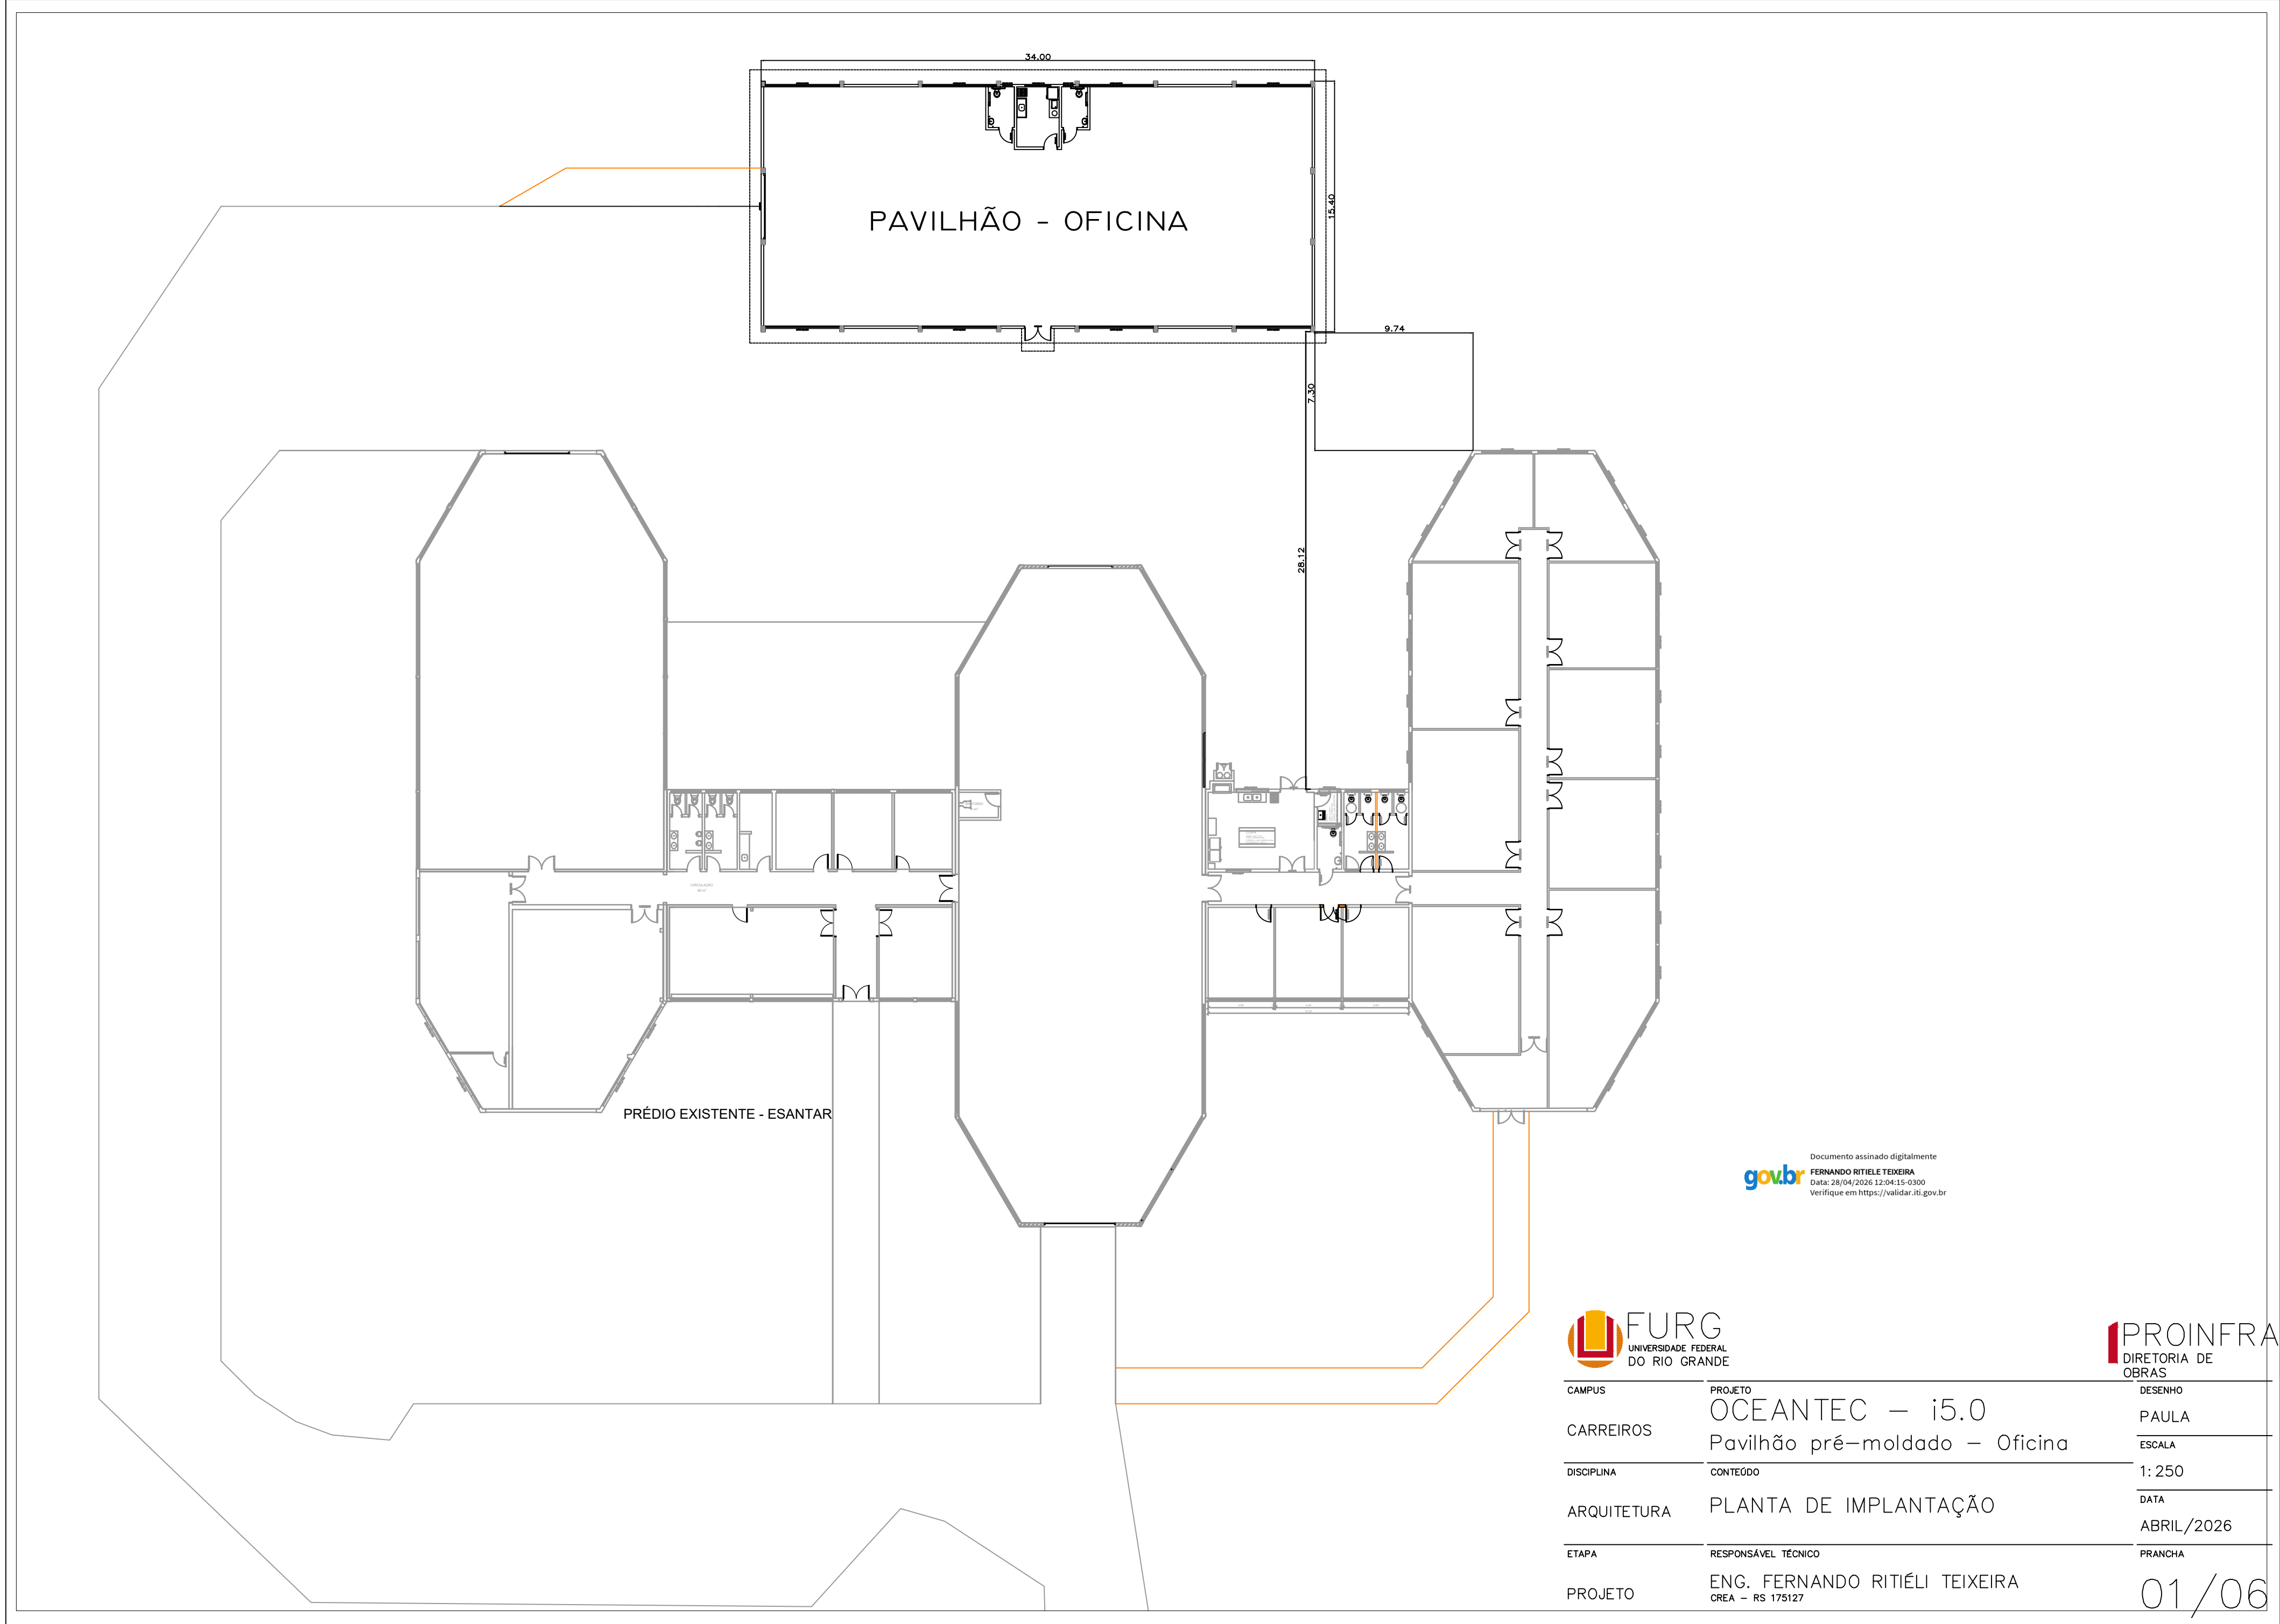

gov.br Documento assinado digitalmente
FERNANDO RITIELE TEIXEIRA
Data: 28/04/2026 12:04:15-0300
Verifique em <https://validar.iti.gov.br>



CAMPUS	PROJETO	DESENHO
CARREIROS	OCEANTEC – i5.0	PAULA
DISCIPLINA	Pavilhão pré-moldado – Oficina	ESCALA
ARQUITETURA	CONTEÚDO	1: 250
ETAPA	PLANTA DE IMPLANTAÇÃO	DATA
PROJETO	RESPONSÁVEL TÉCNICO	ABRIL/2026
	ENG. FERNANDO RITIÉLI TEIXEIRA	PRANCHA
	CREA – RS 175127	01/06